

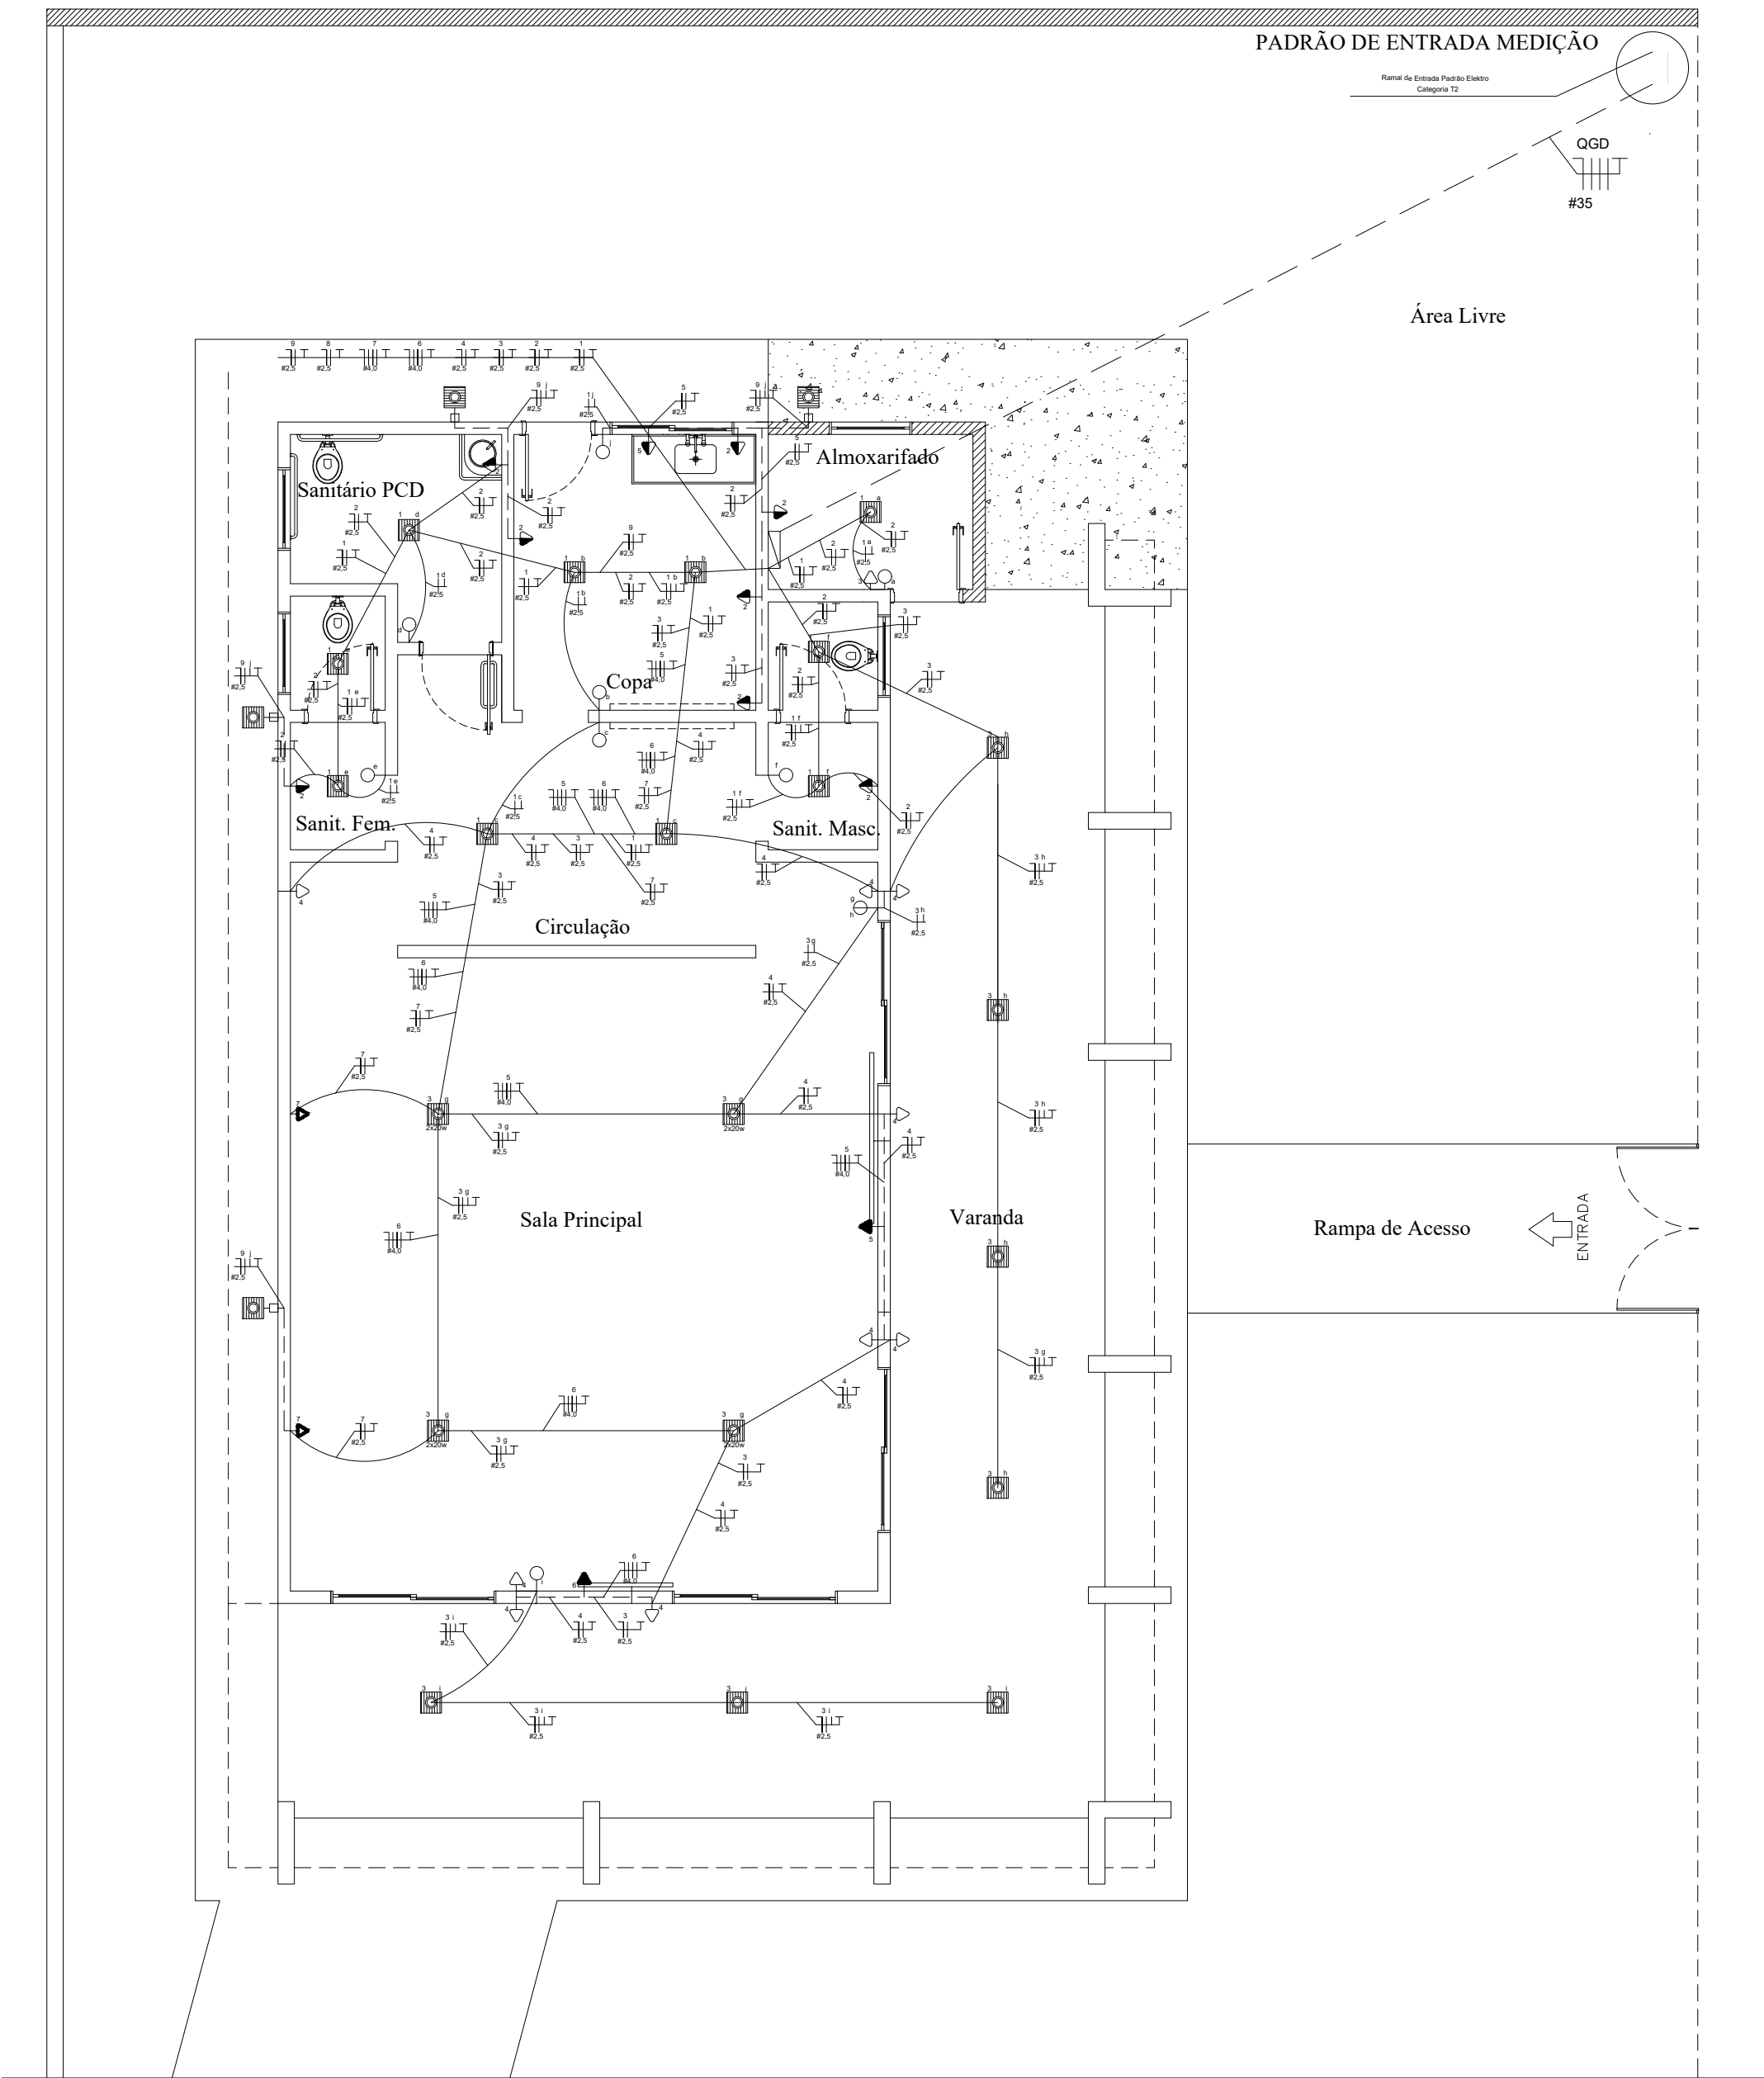


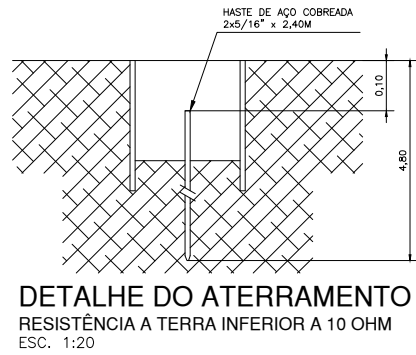

Planta
Escala 1:100

Quadro de Cargas														
QUADRO GERAL PISCINA														
Circ.	Descrição	10W	25W	50W	100W	400W	80	100	125	150	175	200	250	300
1	Illuminação Copa/WC/Almox./Circ.	10					100	0.95	105.3	100.0	105.3	127	0.83	10
2	Tomadas Copa/WC/Almox./Circ.				8		1200	0.95	1263	80.0	1092.4	127	7.96	10
3	Illuminação Salão Princ./Varanda		15				300	0.95	315.8	100.0	315.8	127	2.48	10
4	Tomadas Salão Princ./Varanda				9		1300	0.95	1421.1	80.0	1121.1	127	8.95	10
5	Tomada TUE				1		600	0.95	631.6	100.0	631.6	220	2.87	10
6	Tomada Ar Condicionado						6000	0.95	6315	100.0	6315	220	16.6	25
7	Tomada Ar Condicionado						6000	0.95	6315	100.0	6315	220	16.6	25
8	Tomada Luz de Emergência		4				100	0.95	105.3	100.0	105.3	127	0.83	10
9	Illuminação Externa						80	0.95	84.2	100.0	84.2	127	0.66	10
Total		10	15	2	17	1	15750		16598.3		16598.3	220	157.78	50
Potência Aparente (VA)							16598.3		Bijunitor Geral (A)		50			
Potência Demandada (VA)							16076.7		Cabo de Entrada (mm²)		16			

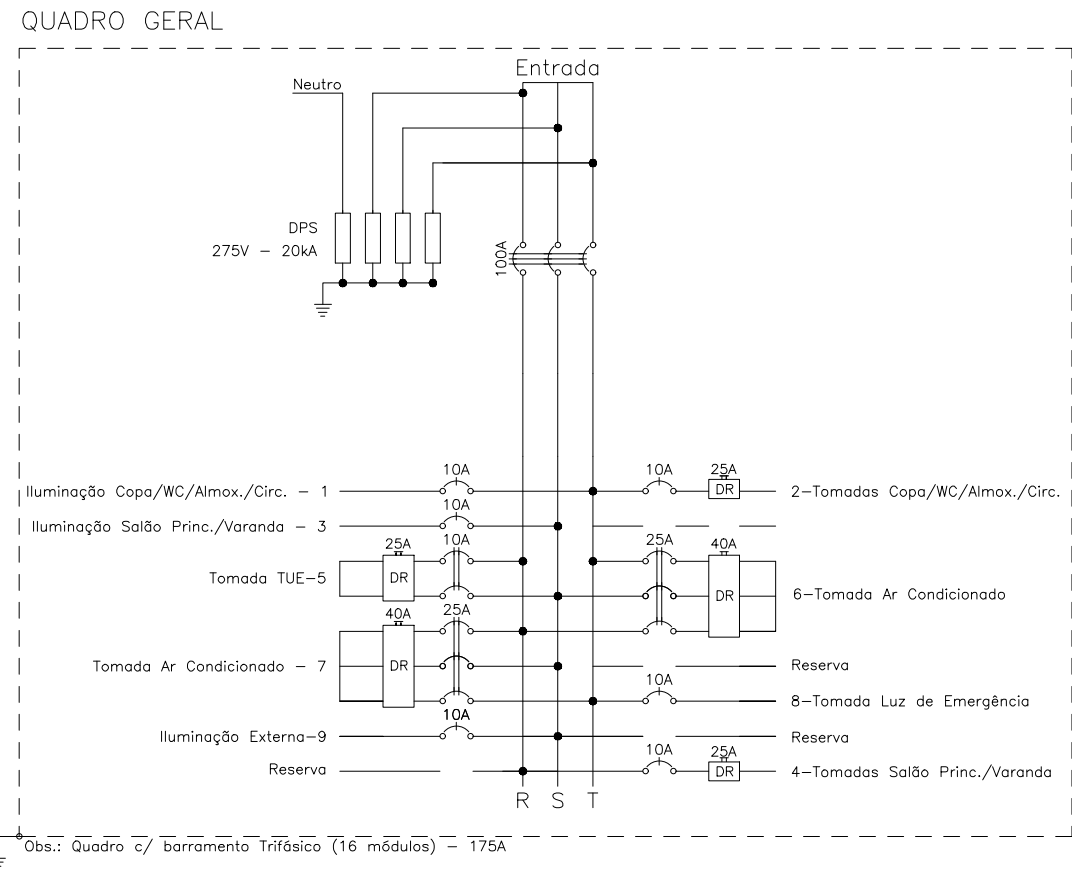

LEGENDA:

- Quadro de Medição
- Quadro de Distribuição
- Arandela LED Parede
- Plafon LED Sobrepor
- Tomada 130cm — Ar Condicionado
- Tomada 130cm
- Tomada baixa 30cm
- Tomada Luz de Emergência
- Interruptor simples
- Interruptor duplo
- Disjuntor a seco — DIN Curva C 10A 1P
- Disjuntor a seco — DIN Curva C 10A 2P
- Disjuntor a seco — DIN Curva C 25A 3P
- Disjuntor a seco — DIN Curva C 125A 3P
- Disjuntor Diferencial Residual (DR)
- Eletroduto no Piso
- Eletroduto no Teto
- Tubo que Sobe (Unifilar)
- Neutro, Fase, Retorno, Terra


PROJETO

ASSUNTO:
Reforma do Velório Municipal

ENDEREÇO:
Avenida Prefeito Joaquim da Costa e Silva cruzamento com a Rua Princesa Isabel, 219 - Lote nº 01 da Quadra nº 33.
Centro - Mariápolis/SP

INTERESSADO:
Prefeitura Municipal de Mariápolis
CNPJ Nº 51.405.231/0001-16

Projeto Elétrico

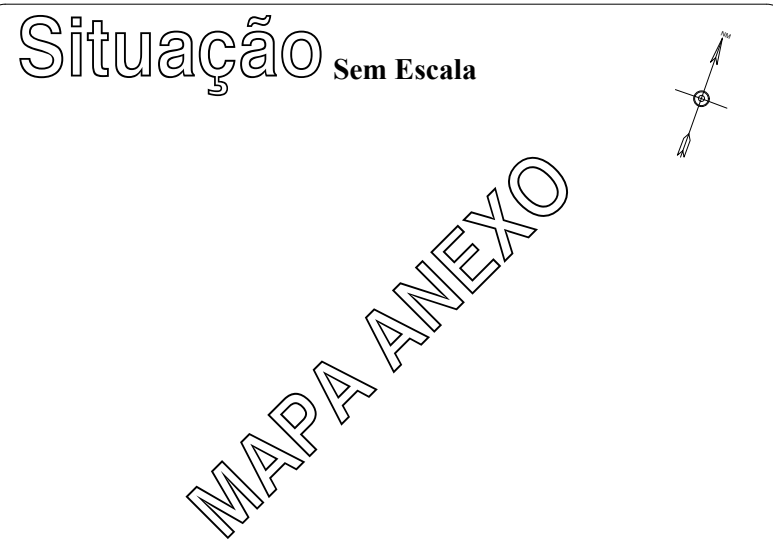

Declaro que a aprovação do projeto pela prefeitura, não implica no reconhecimento do direito de propriedade do terreno.

INTERESSADO:
Prefeitura Municipal de Mariápolis
CNPJ Nº 51.405.231/0001-16
Prefeito Municipal: Valdir Dantas de Figueiredo

Áreas

Terreno.....600,00 m²
Construção existente à reformar.....161,16 m²
Construção à ampliar.....6,83 m²
Área total da construção.....167,99 m²
Livre.....432,01 m²

ESCALA:

Indicada

Folha:

03/03

DATA:

09 / 2019

A.R.T

28027230191182015

APROVAÇÃO: