


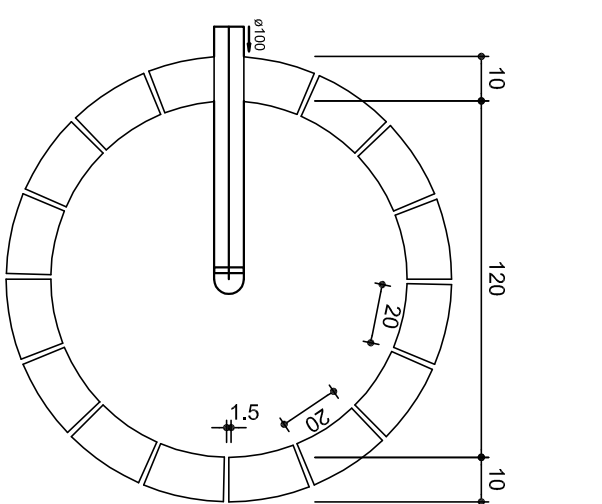
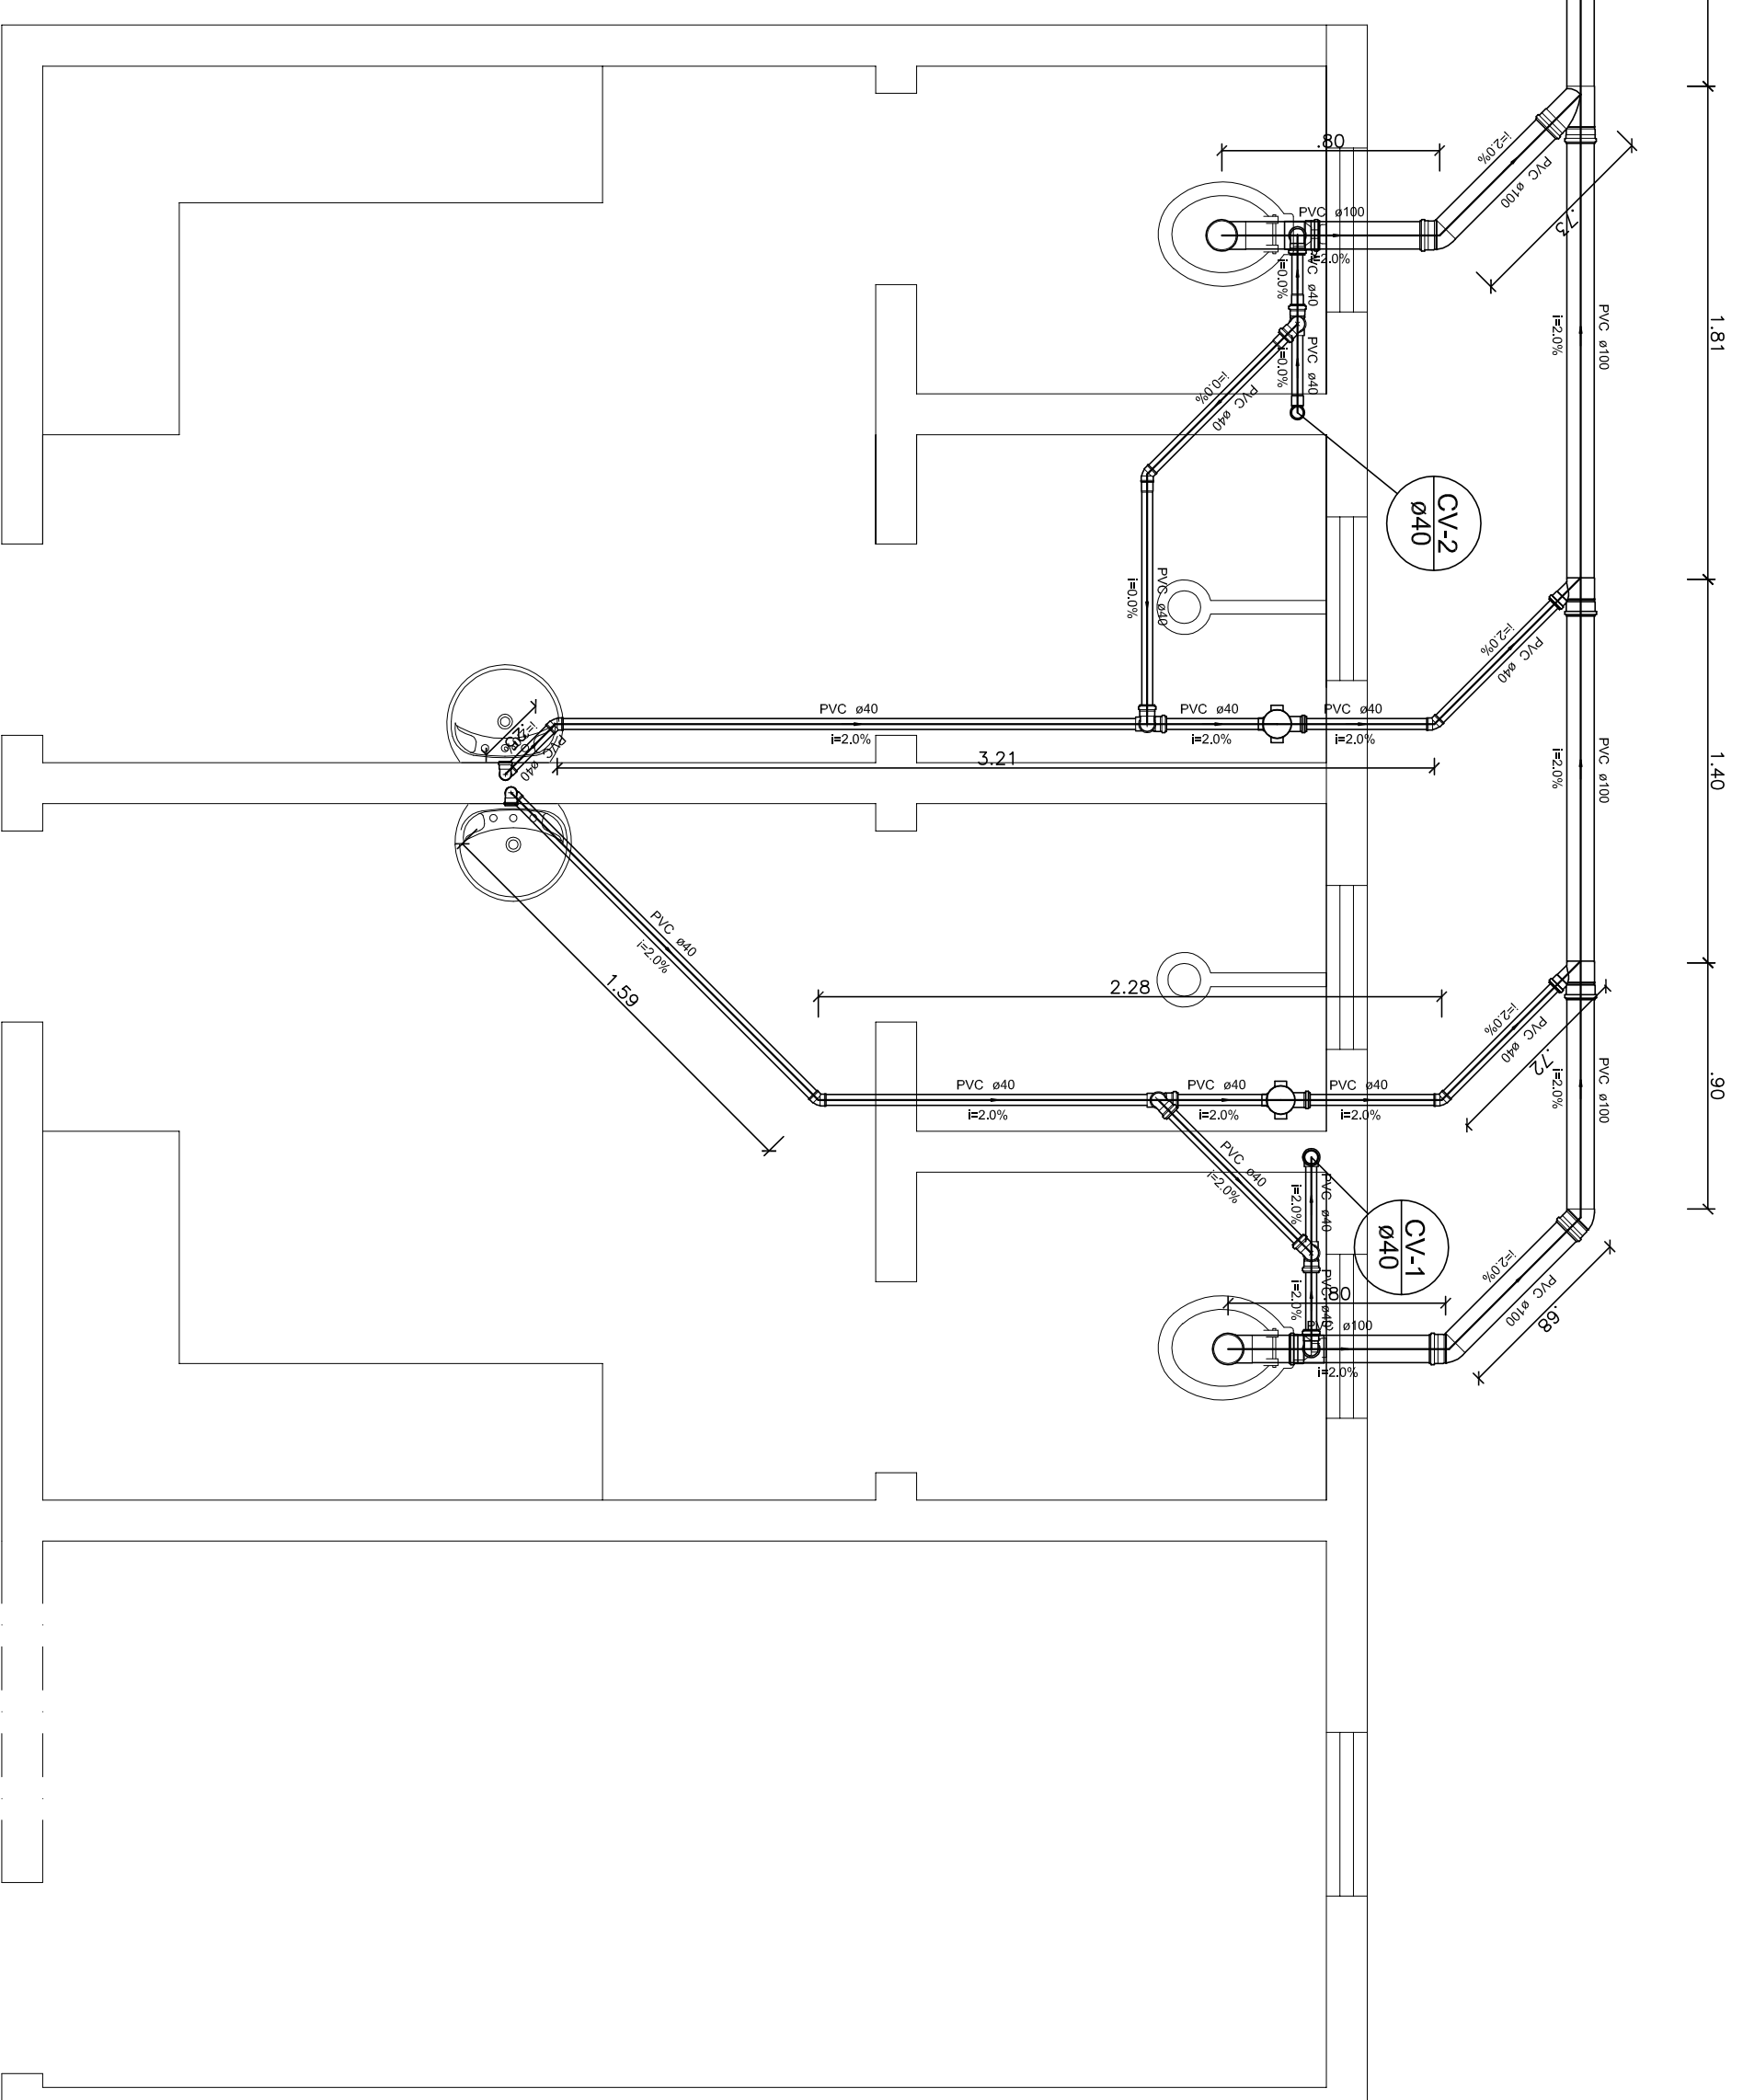
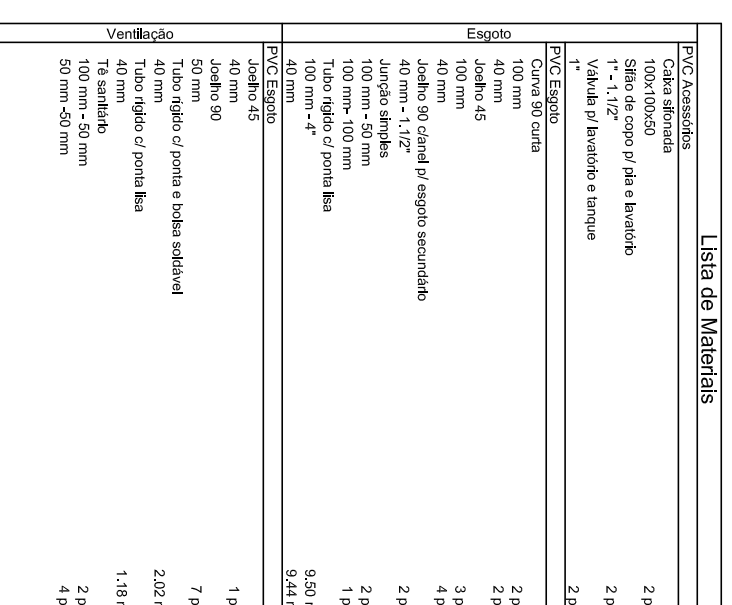
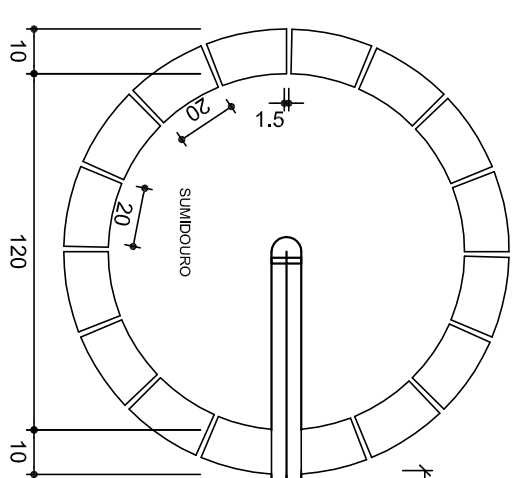
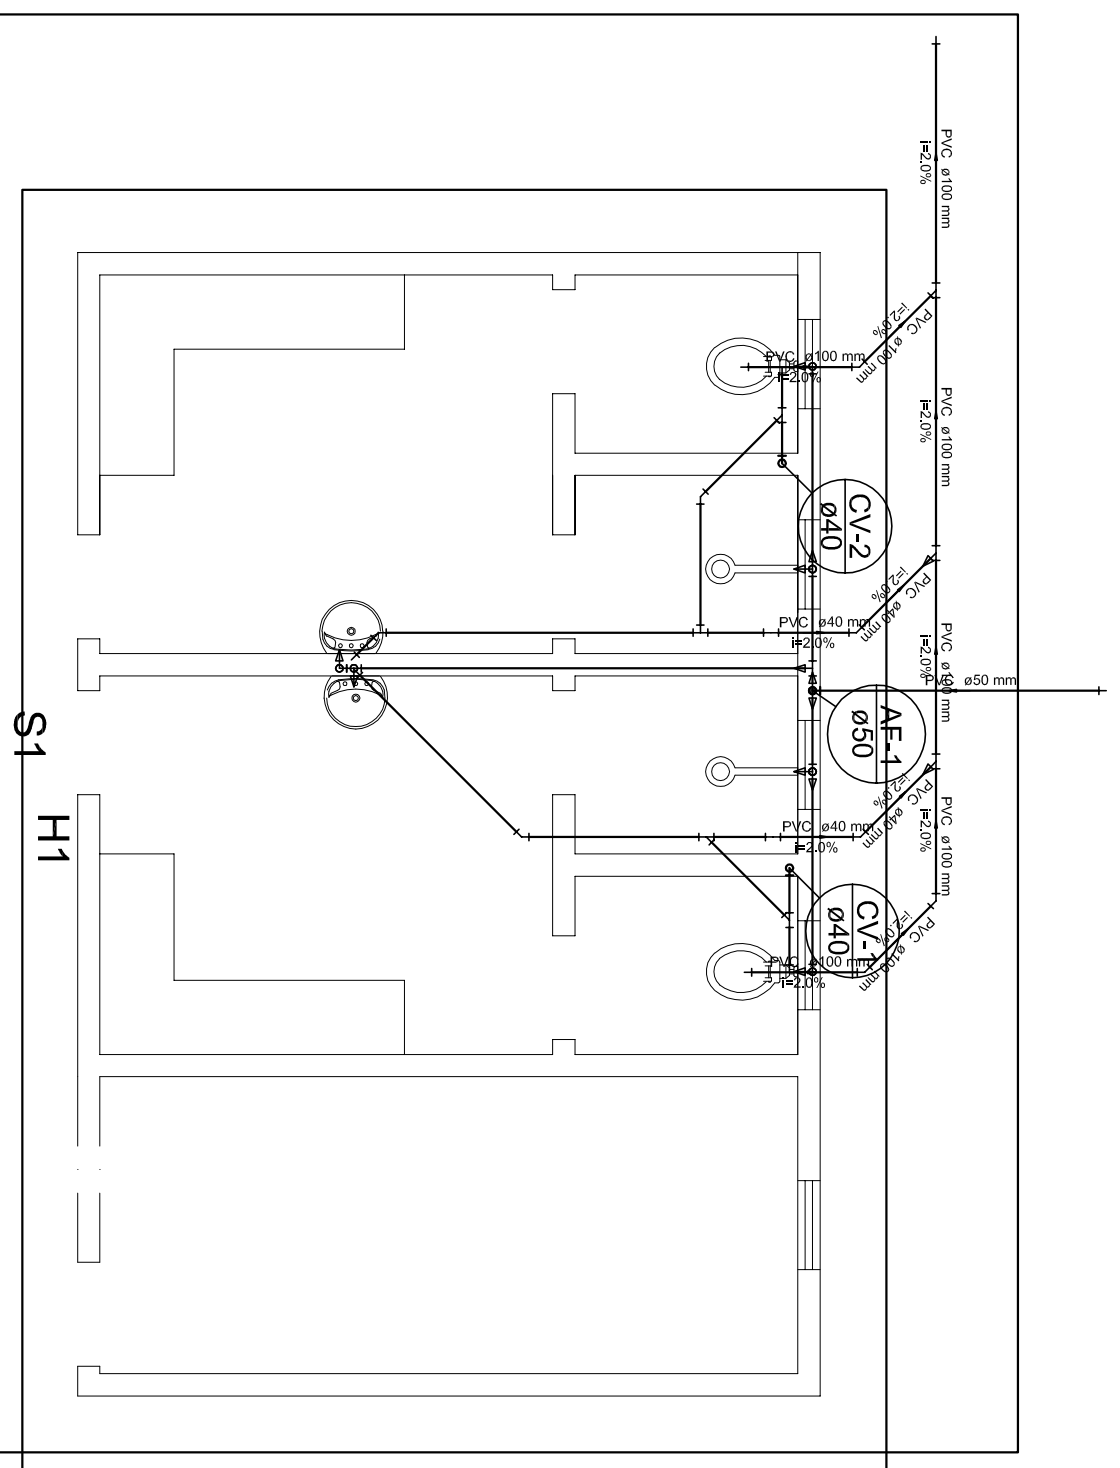


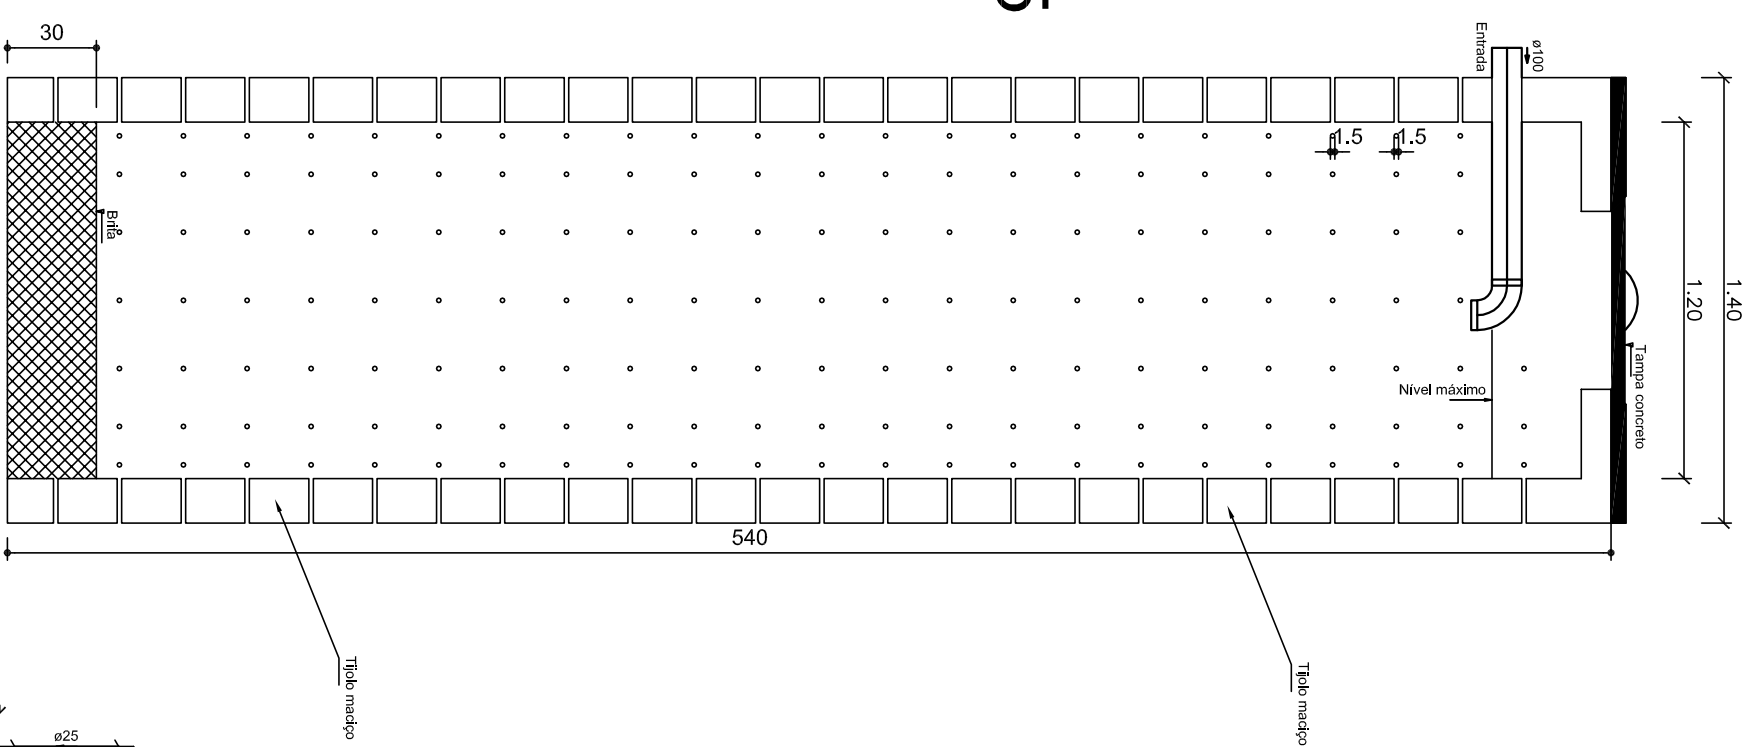

SUMIDOURO
PLANTA BAIXA - ESC. 1:25

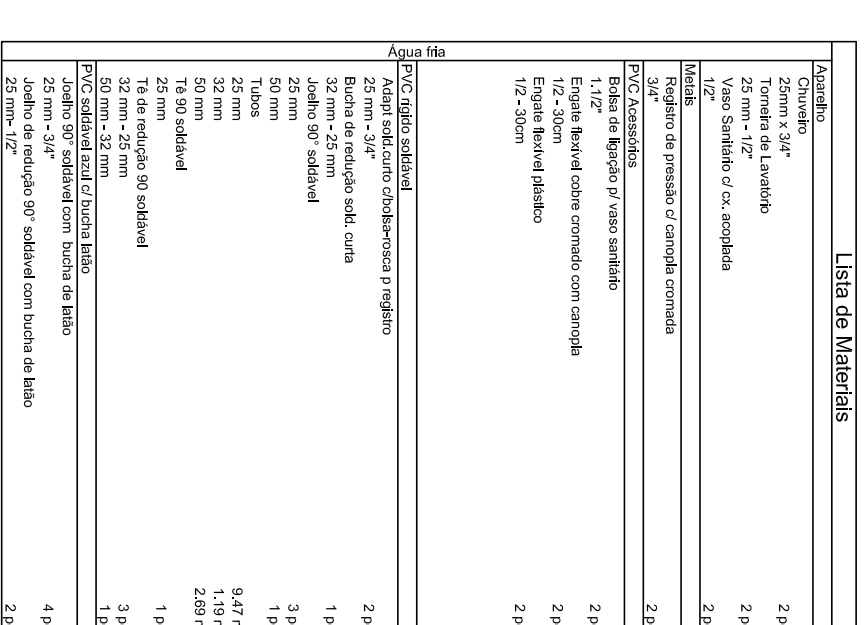

SUMIDOURO
CORTE - ESC. 1:25

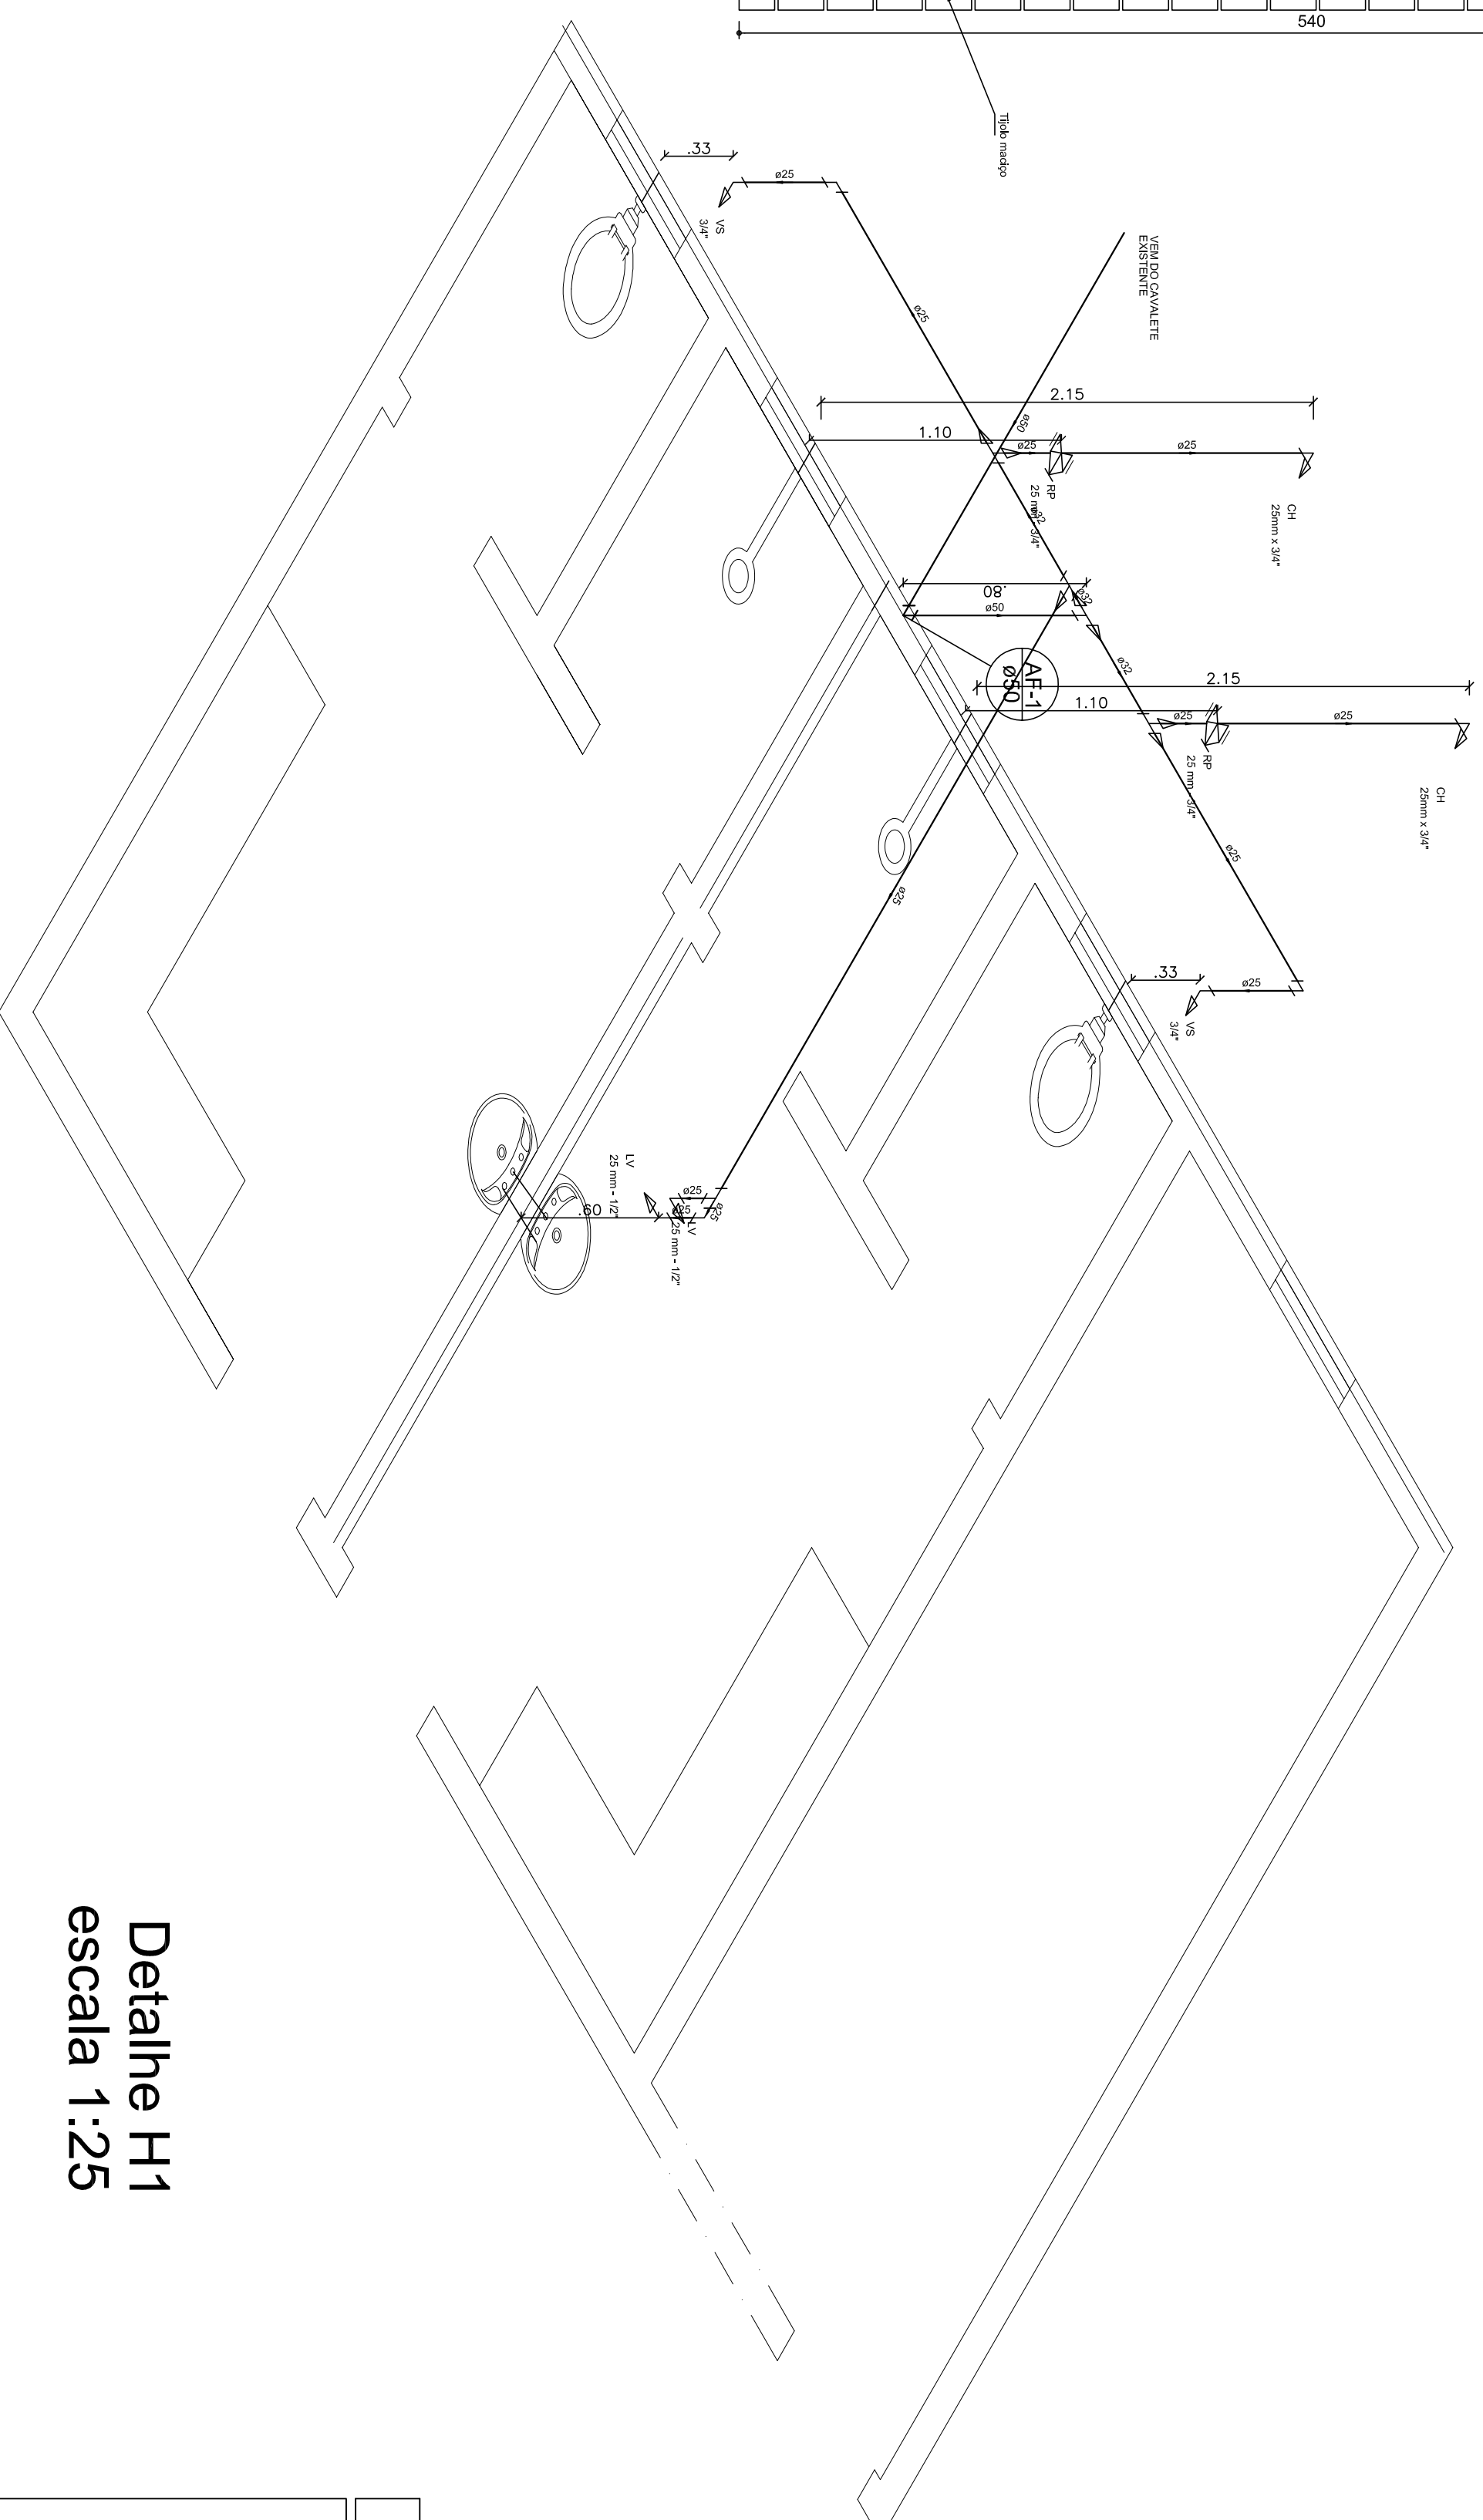

Detalhe S1
escala 1:25

PROJETO HIDRAULICO

OBRA:
VESTIARIO ARBITROS
FINANCIA:

RESPONSÁVEL TÉCNICO

EDUARDO FELIPE MANFÉ

Conteúdo: **PLANTA BAIXA AGUA FRIA**

DETAILHES

PLANTA BAIXA ESGOTO

PAVIMENTO:	UNIDADE:	TOTAL DE PRANCHAS:
TERRETO	2000	21

LENEO	51
PROPRIETARIO:	

PREFEITURA MUNICIPAL DE UBIRATA - PR

DESSENI:	DATA:	FOLHA:
EDUARDO	23/01/2017	01/01