




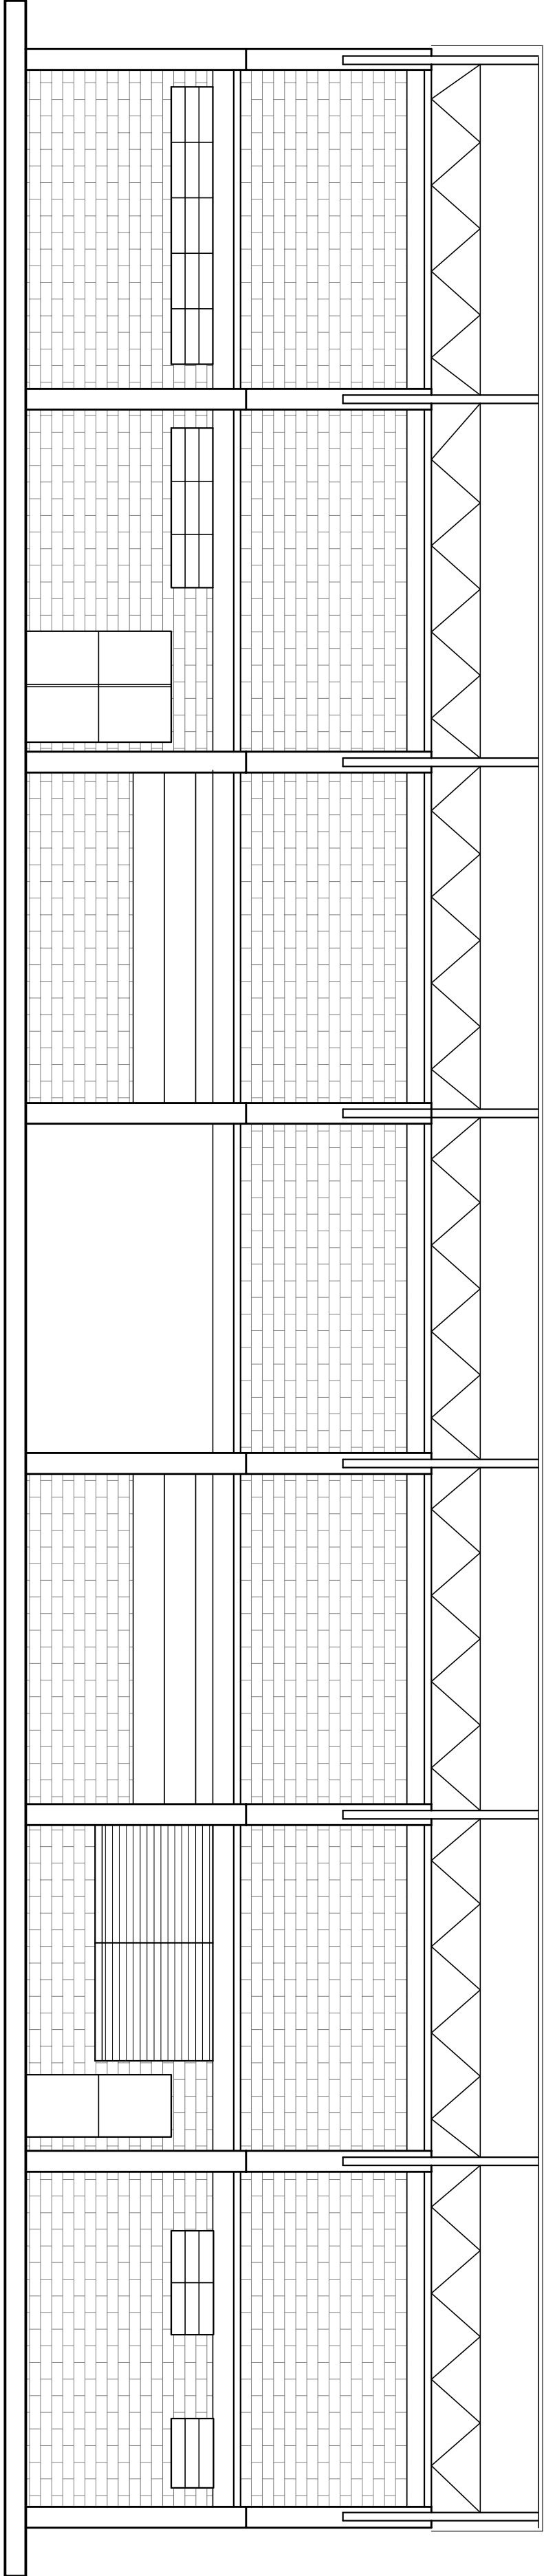


FACHADA
ESCALA 1:75

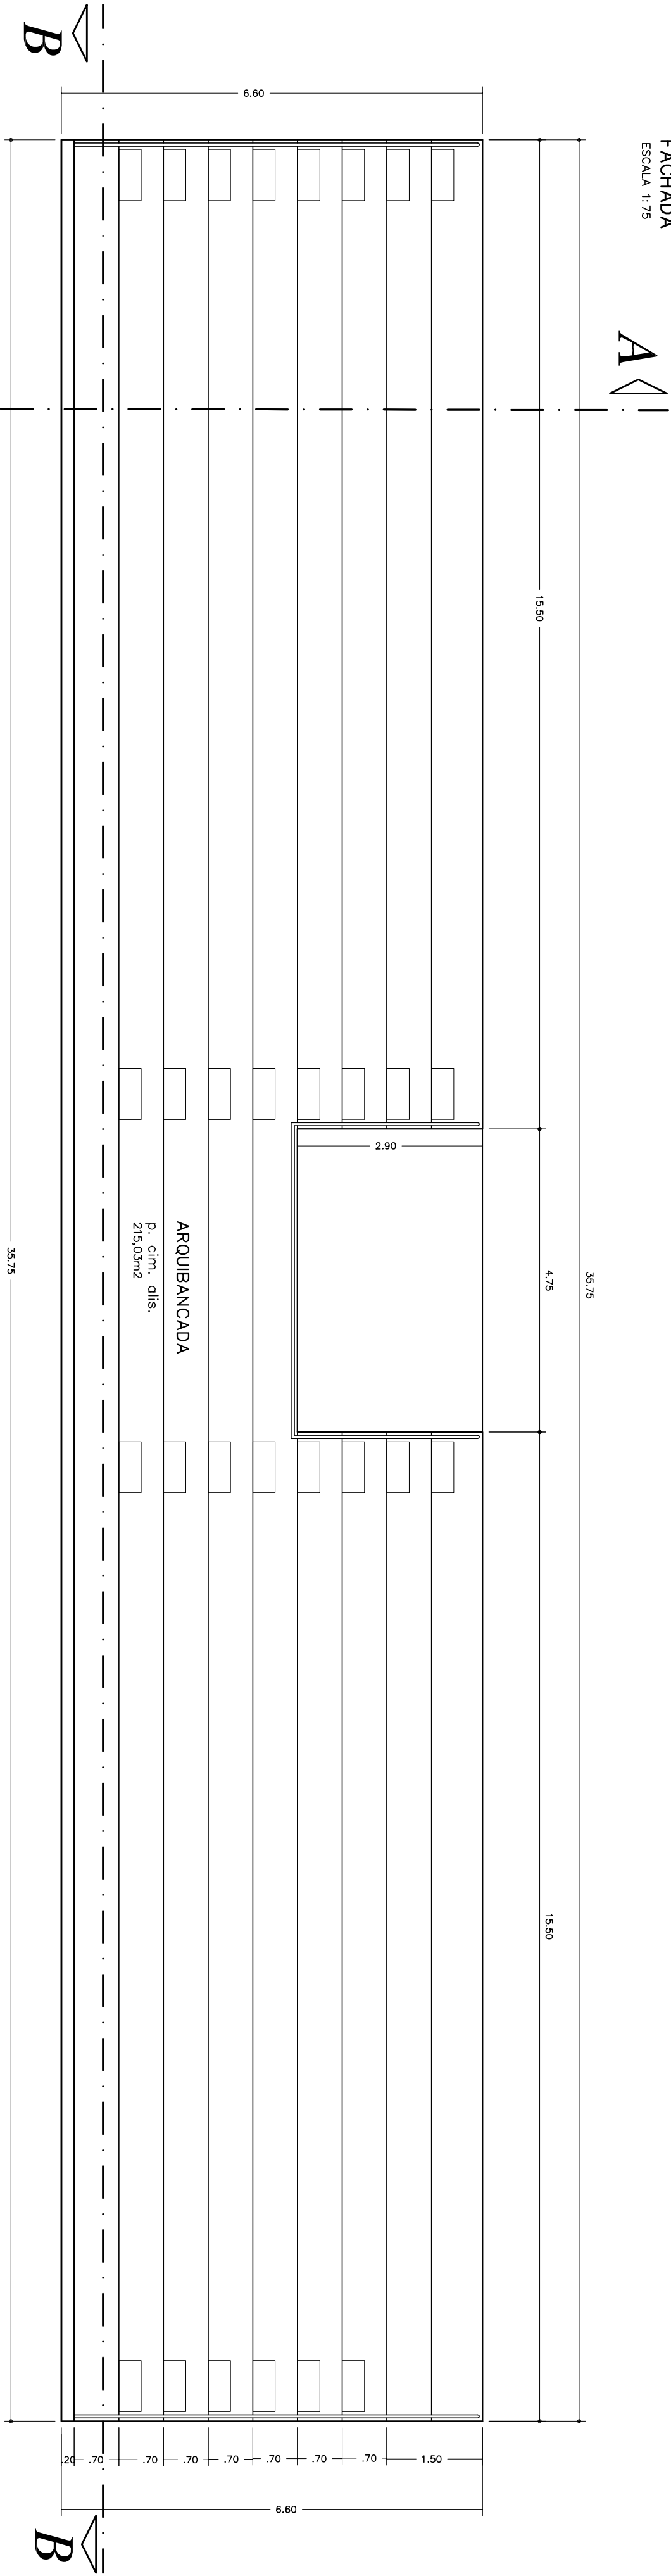


PLANTA BAIXA
PAV. SUPERIOR
ESCALA 1:75

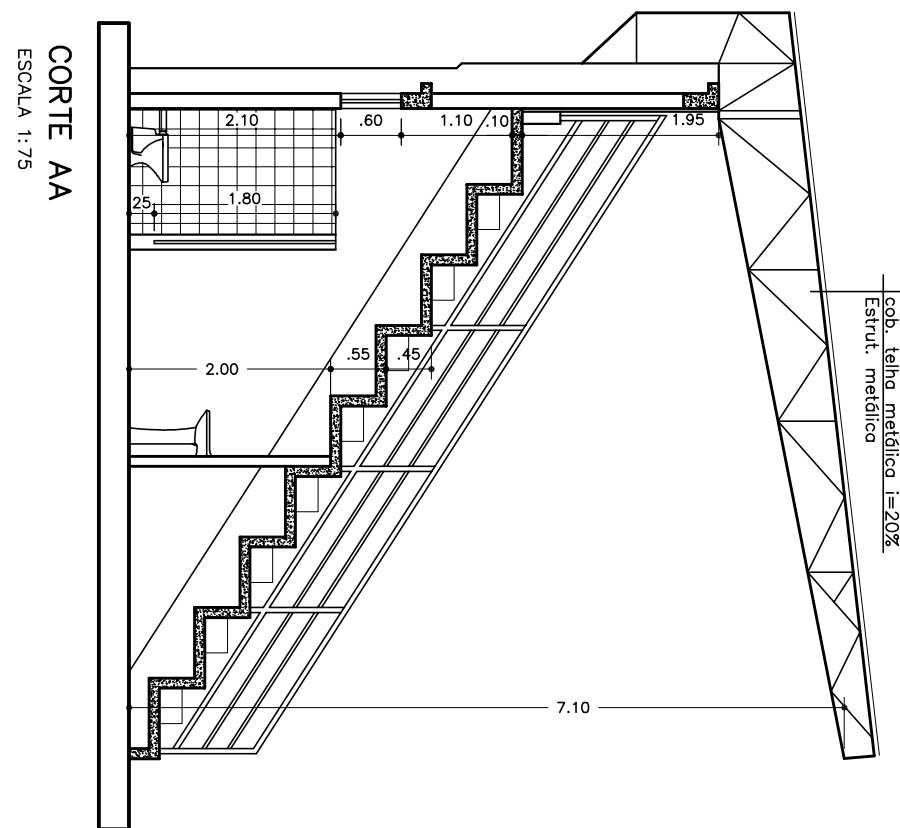

CORTE AA
ESCALA 1:75

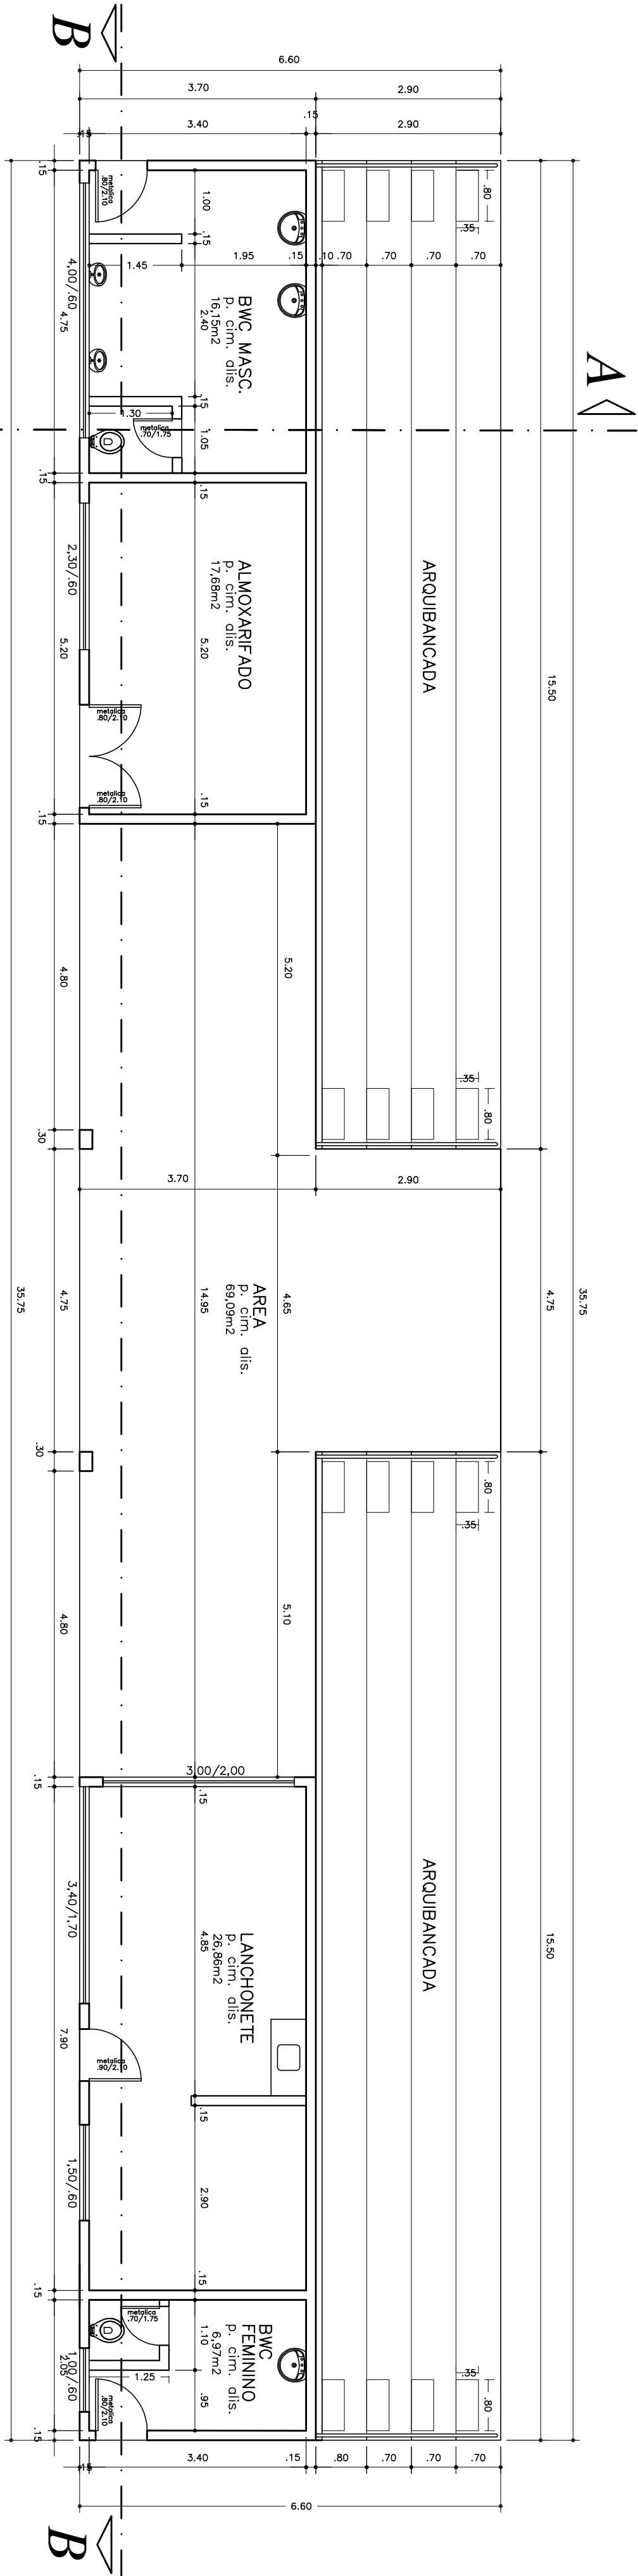

PLANTA BAIXA
PAV. TERREO
ESCALA 1:75

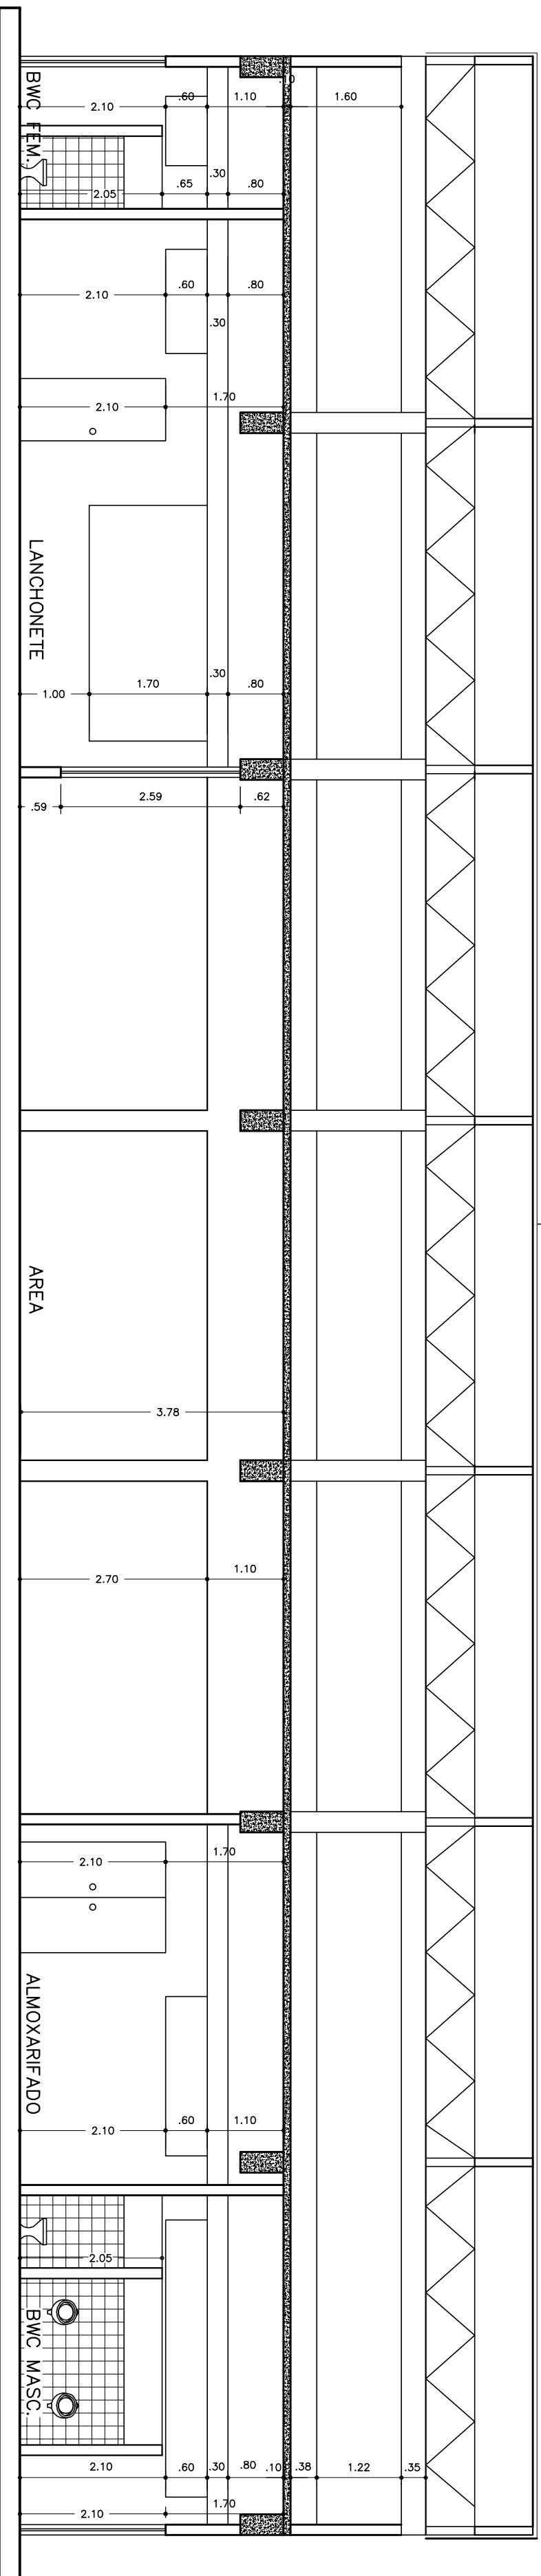

CORTE BB
ESCALA 1:75

PROJETO ARQUITETONICO

Nº FOLHA 2

FOLHA Nº 1

PROJETO CAMPO DE FUTEBOL

QUADRA Nº 26

SÃO JORGE DO IVAI/PR


PR

MUNICÍPIO DE SÃO JORGE DO IVAI

PRÓPRIETÁRIO

ÁREAS
TERRENO 16.656,00m²
ARQUIBANCADAS 368,23m²
VESTIÁRIO 150,73m²
BIHETERIA 6,60m²
BANCOS RESERVA/TECNICO 28,26m²
TOTAL 553,82m²

SIT. ESQ.:

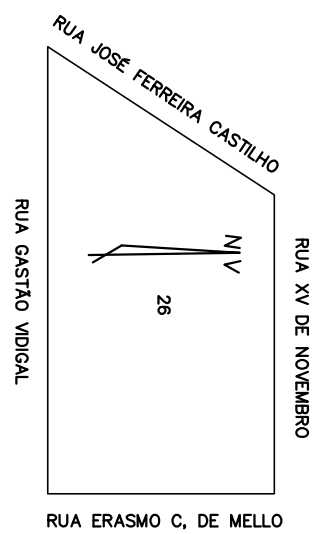

EXECUÇÃO