


TABELA DE ESQUADRIAS

CÓD.	QUANT.	DIMENSÕES (L X h)	PEITORIL	MATERIAL	TIPO	ACABAMENTO
P01	02	170X210	-	VIDRO	ABRIR 2FLS	-
P02	05	290X210	-	MADEIRA+VIDRO	SANFONADA	VERNIZ
P03	03	80X210	-	MADEIRA	ABRIR	VERNIZ
J01	01	315X50	150	MADEIRA	MAX-AR	VERNIZ
J02	02	250X50	150	MADEIRA	MAX-AR	VERNIZ
J03	01	300X58	150	MADEIRA	MAX-AR	VERNIZ

obra
CENTRO DE EVENTOS

tipo de obra EDIFÍCIO PÚBLICO	proprietário PREFEITURA MUNICIPAL DE UBIRATÃ
endereço da obra LAGO MUNICIPAL - ZONA DE CHACARAS - UBIRATÃ - PR	responsável projeto EDUARDO FELIPE MANFÉ CREA-PR 135944/D
tipo de prancha PROJETO EXECUTIVO - ARQUITETÔNICO	responsável técnico
referência PLANTA BAIXA	escala: 1/50 prancha 01 /01 data: SET/2017 desenho: EDUARDO

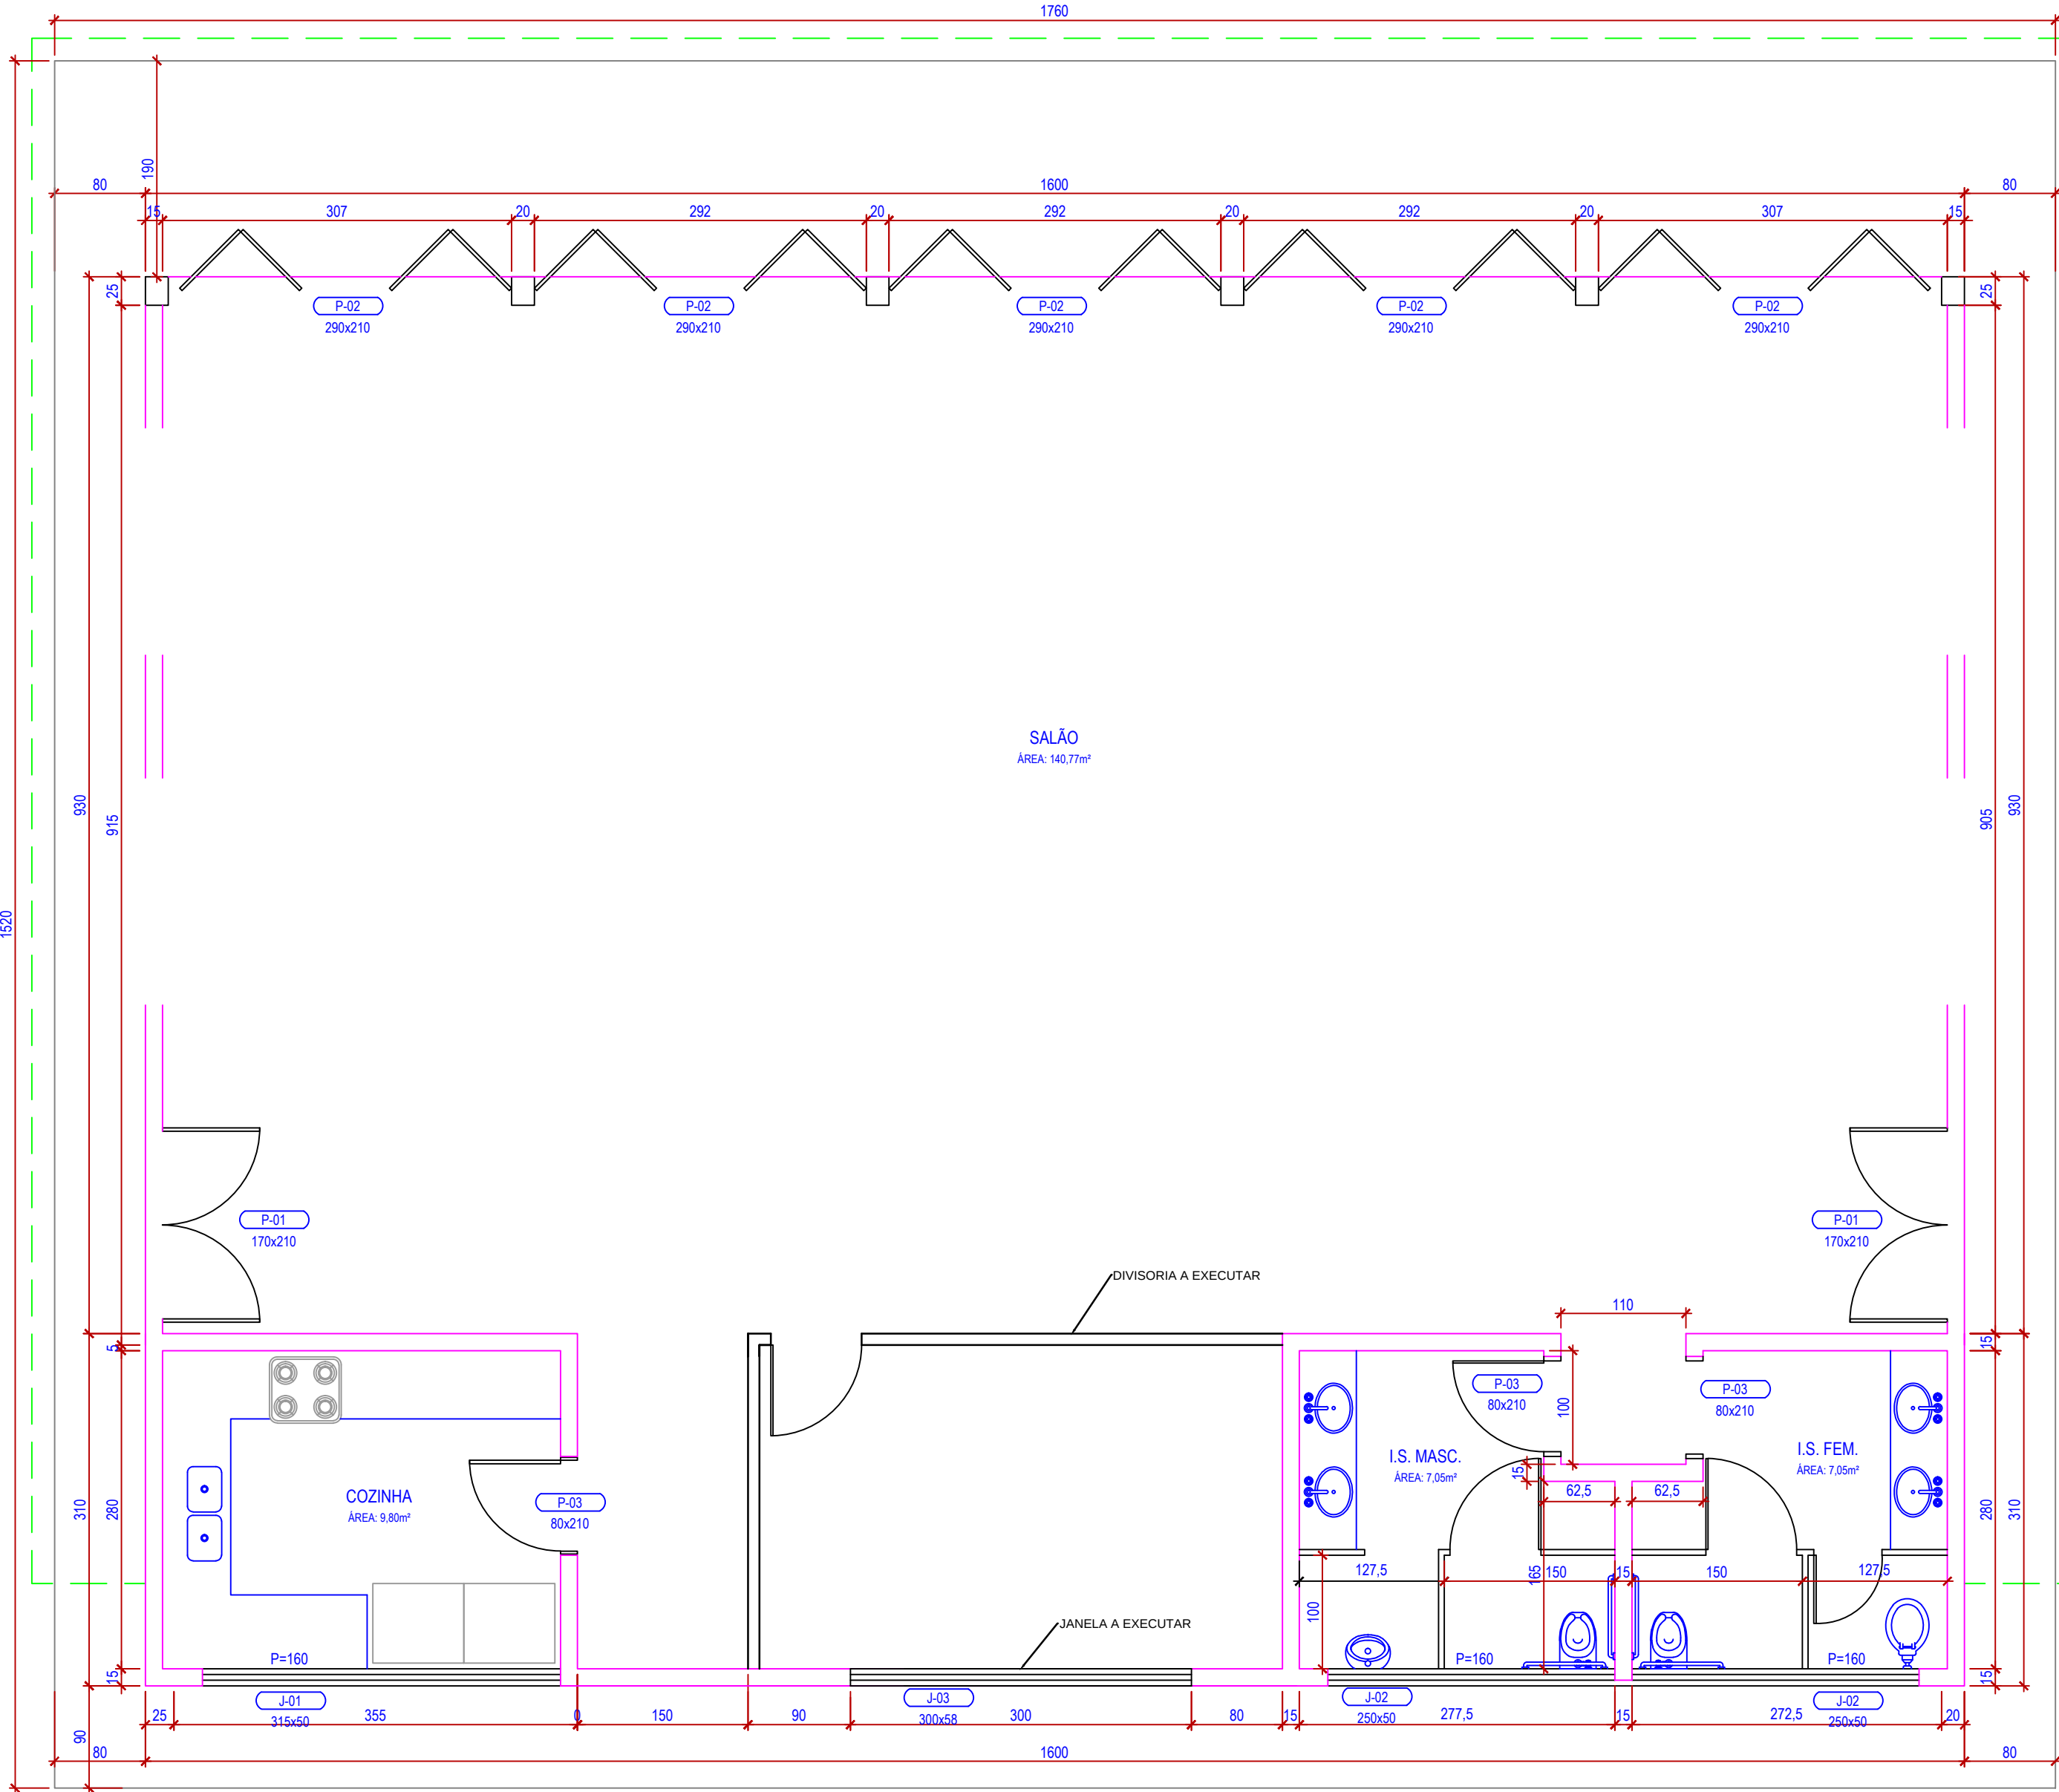

PLANTA BAIXA
ESC: 1/50