


CIDADE DE PRADO FERREIRA
ESTADO DO PARANÁ

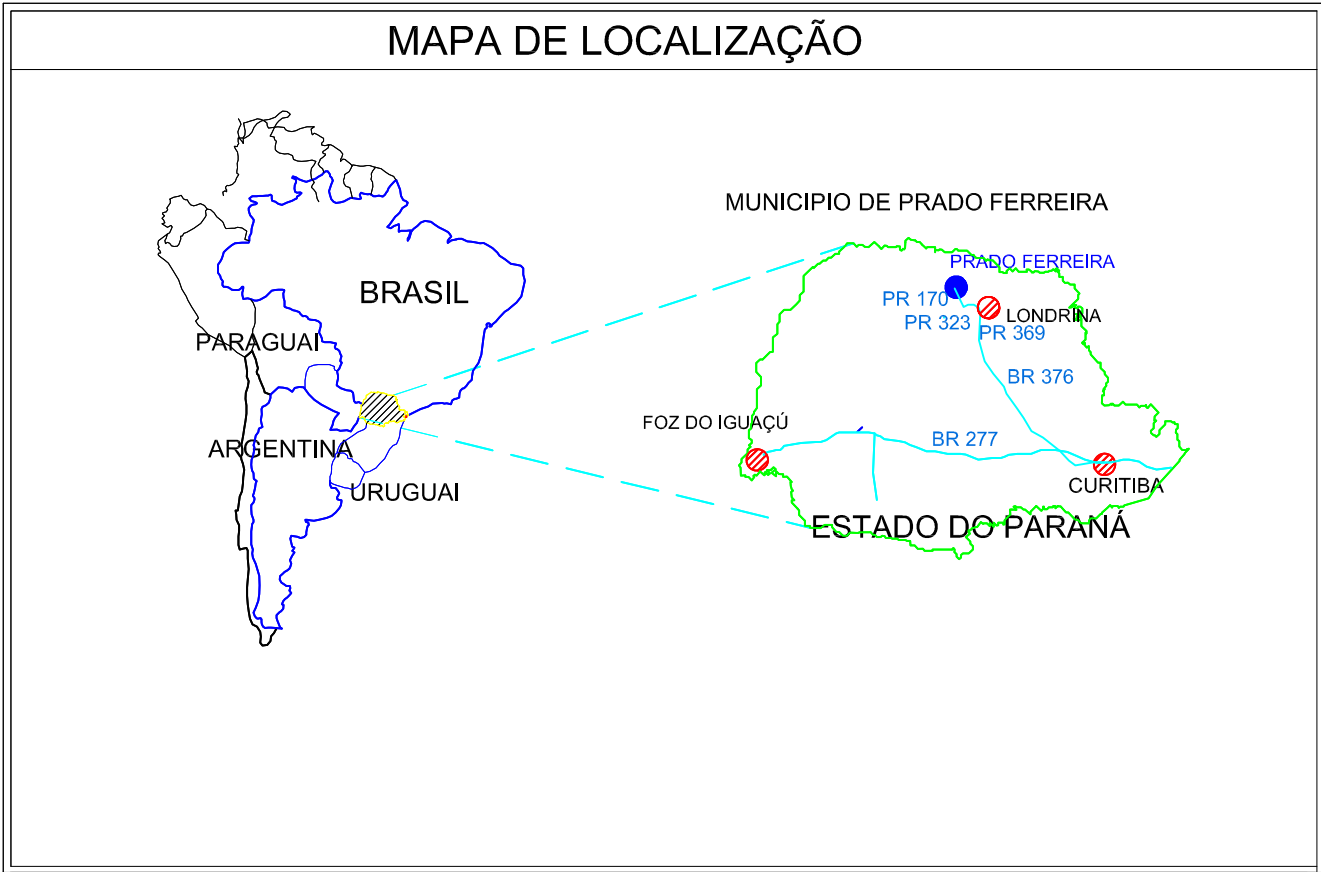

PLANTA SITUAÇÃO
ESCALA 1:4000

ESCOLA
PERIMETRO URBANO





GA
ENGENHARIA E CONSTRUÇÃO LTDA

Endereço: Rua Nelsino /ravagnani, nº 1451A - Centro - Florestópolis/PR
CEP: 861654-000 FONES: (43) 9602-8019 / 3662-1002 e-mail: camaraeliseu@gmail.com
FLORESTÓPOLIS - PARANÁ

PROJETO DE SITUAÇÃO

PROPRIETÁRIO: PREFEITURA MUNICIPAL DE PRADO FERREIRA
ENDEREÇO DA OBRA: RUA EURIDES GONÇALVES GERONIMO, Nº 07 LOTE 38-C DA QUADRA 20
RESIDENCIAL MITACUNHA - PRADO FERREIRA - PARANÁ

PLANTA BAIXA DE SITUAÇÃO

SOLICITANTE: MARIA EDNA DE ANDRADE
MUNICIPIO DE PRADO FERREIRA, PR - CNPJ: 01.613.136/0001-30

DATA: 10/11/2023

ESCALA: INDICADA

UNIDADE: cm / mm

REPONSÁVEL PELO PROJETO
ELISEU CAMARA
ENGº CIVIL - CREA PR Nº 210280/D
ART. Nº

RESPONSÁVEL P/ EXECUÇÃO

APROVAÇÃO