

PLANTA BAIXA TERRAPLANAGEM
ESCALA 1:1000





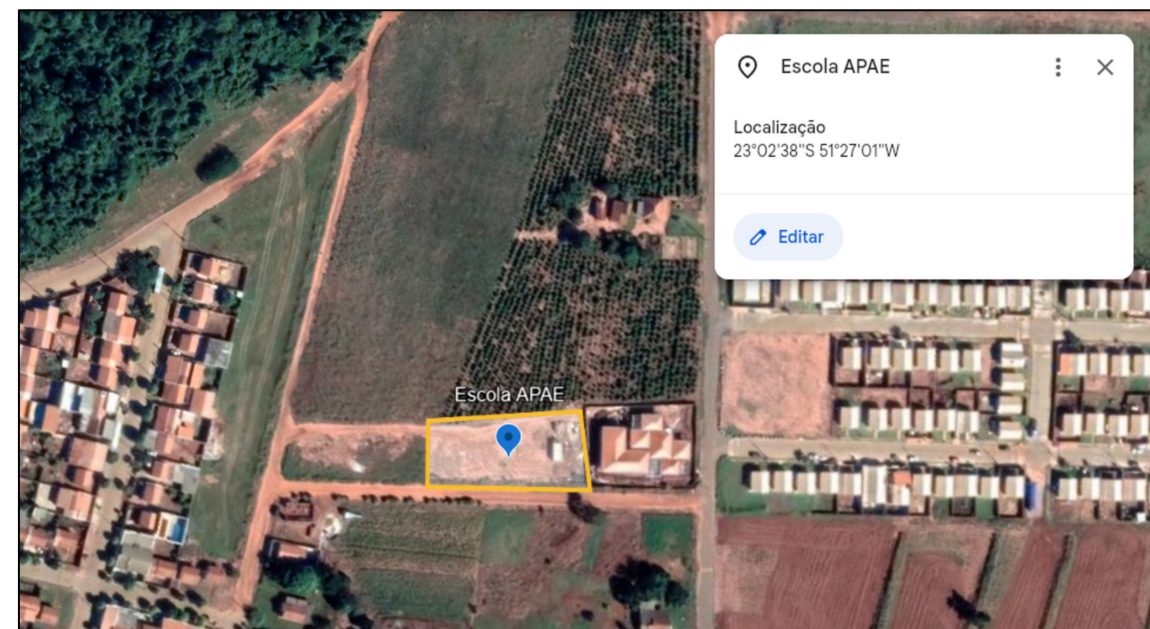


IMAGEM AÉREA

NOTA TÉCNICA:
O terreno encontra-se
conformado, onde não ha
necessidade de movimentação de
terra ou corte.

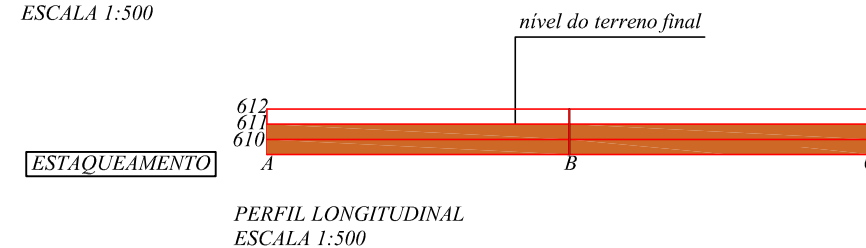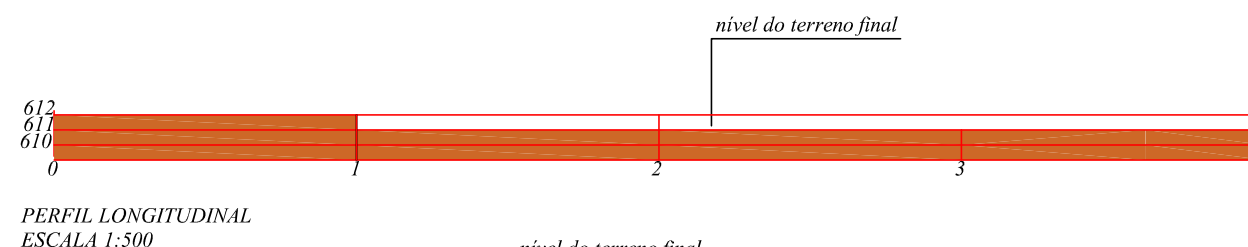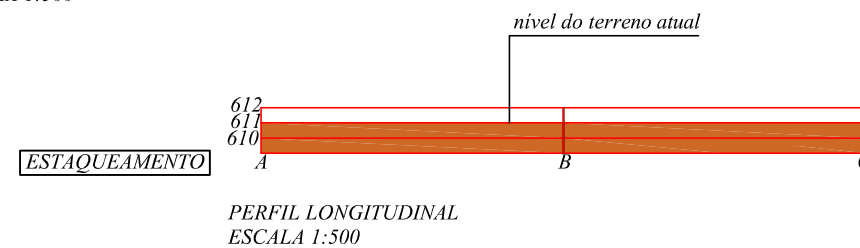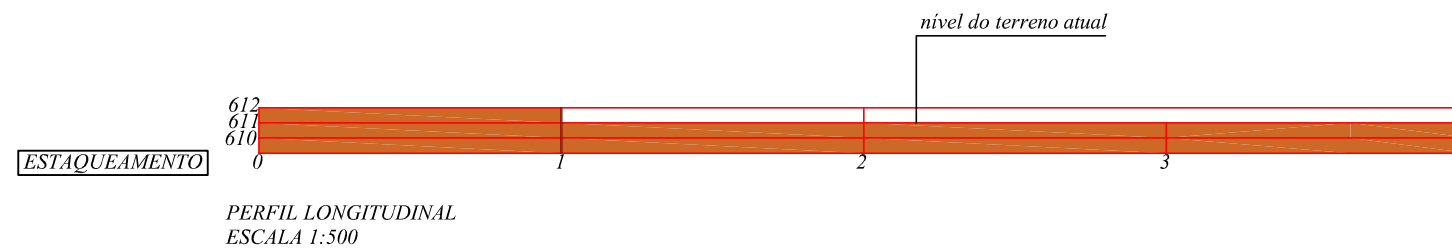

GA
ENGENHARIA E CONSTRUÇÃO LTDA
Endereço: Rua Nelsino /ravagnani, nº 1451A - Centro - Florestópolis/PR
CEP: 861654-000 FONES: (43) 9602-8019 / 3662-1002 e-mail: camaraeliseu@gmail.com
FLORESTÓPOLIS - PARANÁ

PROJETO DE TERRAPLAGEM

PROPRIETÁRIO: PREFEITURA MUNICIPAL DE PRADO FERREIRA
ENDEREÇO DA OBRA: RUA EURIDES GONÇALVES GERONIMO, Nº 07 LOTE 38-C DA QUADRA 20
RESIDENCIAL MITACUNHA - PRADO FERREIRA - PARANA

PLANTA BAIXA DE TERRAPLANAGEM

SOLICITANTE:

MARIA EDNA DE ANDRADE
MUNICIPIO DE PRADO FERREIRA, PR - CNPJ: 01.613.136/0001-30

ESCALA: INDICADA

ARQUIVO DIGITAL: XXX.DWG

DATA: 10/11/2023

UNIDADE: cm / mm

TERRENO:
2.409,41m²

PROJETO:
787,14m²

FOLHA:
01/01

REPONSÁVEL PELO PROJETO
ELISEU CAMARA
ENGº CIVIL - CREA PR Nº 210280/D
ART. Nº

RESPONSÁVEL P/ EXECUÇÃO

APROVAÇÃO

APROVADO

ALVARÁ

Nº 548/2023

RONALD TIZIANI PIVOTTO
CREA PR-172443/D
Coordenador de Obras Públicas e Conservação
Prefeitura Municipal de Prado Ferreira