



PREFEITURA MUNICIPAL DE IVAÍ

CNPJ 76 175 918/0001-33

Rua: Rui Barbosa, 632 - Fone: (42) 3247-1222 - 84460-000 - Ivaí - PR

e-mail: gabinete@ivaí.pr.gov.br

LICITAÇÃO	VISTO
1. Pedido da secretaria	
2. Três orçamentos	
3. Parecer do gabinete do prefeito	
4. Parecer do Controle Interno	
5. Parecer da contabilidade	
6. Parecer do jurídico	
7. Cadastro de solicitação de produto no sistema	
8. Parecer do setor de licitação encaminhando a minuta do edital	
9. Minuta do Edital	
10. Parecer do jurídico referente à minuta do edital	
11. Parecer do prefeito autorizando a licitação	
12. Portarias de comissão de licitação, dos responsáveis pelo recebimento e dos fiscais de contrato.	
13. Edital	
14. Publicação do aviso de licitação – jornal e diário eletrônico	
15. Documentação das proponentes	
16. Processos – relatório de lances; mapa, classificação por fornecedores e itens desertos.	
17. Ata	
18. Pedido do setor de licitação sobre julgamento e homologação	
19. Parecer jurídico sobre o julgamento	
20. Termo de homologação	
21. Publicação do jornal da homologação – jornal e diário eletrônico	
22. Contrato	
23. Publicação do contrato – jornal e diário eletrônico	
ADITIVO	
24. Pedido de aditivo	
25. Parecer jurídico de aditivo	
26. Termo aditivo	
27. Publicação do termo de aditivo – jornal e diário eletrônico	

*Obs.: _____



PREFEITURA MUNICIPAL DE IVAÍ

CNPJ 76 175 918/0001-33

Rua Rui Barbosa, 632 - Fone: (42) 3247-1222 - 84460-000 - Ivaí - PR

Ofício nº 099/2022

Secretaria Municipal de Habitação
Departamento de Engenharia

Ivaí, 13 de Junho de 2022.

Ao Departamento de Licitações

Assunto: Solicitação de Licitação para Mão-de-obra das Jardineiras no Cemitério Municipal

Prezado,

Venho por meio deste, solicitar a abertura de edital de licitação para a **Mão-de-obra das Jardineiras no Cemitério Municipal**, conforme orçamento e memorial descritivo anexos.

Obrigada.

Atenciosamente,

Sara Reifur

SARA REIFUR
Engenheira Civil
CREA PR-83329/D



PREFEITURA MUNICIPAL DE IVAÍ

CNPJ 76.175.918/0001-33

Rua Rui Barbosa, 632, Centro – Fone (42) 3247 1222 – 84460-000 – Ivaí - PR

e-mail: gabinete@ivai.pr.gov.br

MEMORIAL DESCRITIVO

OBRA: MÃO-DE-OBRA PARA JARDINEIRAS (URNAS) NO CEMITÉRIO MUNICIPAL

Local: Rua Dr. FERREIRA CORREIA.

Proprietária. Prefeitura Municipal de Ivaí.

128 JARDINEIRAS (URNAS) NO CEMITÉRIO MUNICIPAL

O orçamento se refere à mão-de-obra, os materiais serão fornecidos pelo município.

JARDINEIRAS:

1- SERVIÇOS PRELIMINARES:

1.1- Limpeza do terreno:

Deverá ser procedida a limpeza e regularização do terreno, com corte e aterro nas cotas do projeto arquitetônico.

1.2 Locação da obra:

Será feito o gabarito devidamente nivelado, e em seguida, com trena de aço serão demarcadas as medidas. As jardineiras (urnas) seguiram as medidas demonstradas no projeto arquitetônico e deverão seguir a topografia do terreno.

2- ESCAVAÇÕES:

As escavações serão manuais, adotando-se todas as providências para melhor segurança da obra e dos operários.

3- ESTRUTURA DE CONCRETO:

A viga baldrame terá as dimensões de 15x20 cm, com armadura resistente, bitola 5/16 com estribos de 5 mm a cada 15cm, concreto fck 20 MPA, com fator água cimento segundo as normas técnicas.

4- ALVENARIA:

Será com tijolos 6 furos, de boa qualidade, com espessura de 14,00 cm, assentados com argamassa mista nos traços 1:4:12, devidamente no prumo e nível. Será executado revestimento chapisco e emboço nas paredes externas.



PREFEITURA MUNICIPAL DE IVAÍ

CNPJ 76.175.918/0001-33

Rua Rui Barbosa, 632, Centro – Fone (42) 3247 1222 – 84460-000 – Ivaí - PR

e-mail: gabinete@ivai.pr.gov.br

5- SERVIÇOS FINAIS:

A construção deverá ser entregue completamente limpa. Os entulhos e restos de construção deverão ser retirados do local e transportados para um local apropriado.

Ivaí, 13 de Junho de 2022.

SARA REIFUR
Engenheira Civil
CREA-PR 201940/D

ORLI ANTONIO CAMARGO DE CRISTO
Prefeito Municipal



PREFEITURA MUNICIPAL DE IVAÍ


CNPJ 76.175.918/0001-43

Rua Rui Barbosa, 632 Fone: (42) 3247-1211 - 84460-000 - Ivaí - PR

ORÇAMENTO	
PREFEITURA MUNICIPAL DE IVAÍ	
OBRA:	MÃO-DE-OBRA PARA EXECUÇÃO DE 128 JARDINEIRAS (URNAS) NO CEMITÉRIO MUNICIPAL
DATA	13/06/2022
VALOR TOTAL	R\$ 64.000,00


ITEM	DESCRIÇÃO DOS SERVIÇOS	UNIDADE	QTD	VALOR UNITÁRIO	VALOR CONTRATADO
1	EXECUÇÃO DE JARDINEIRAS (URNAS) NO CEMITÉRIO MUNICIPAL	unidade	128,00	R\$ 500,00	R\$ 64.000,00

Sara Reifur
SARA REIFUR
ENGENHEIRA CIVIL
CREA PR-201940/D

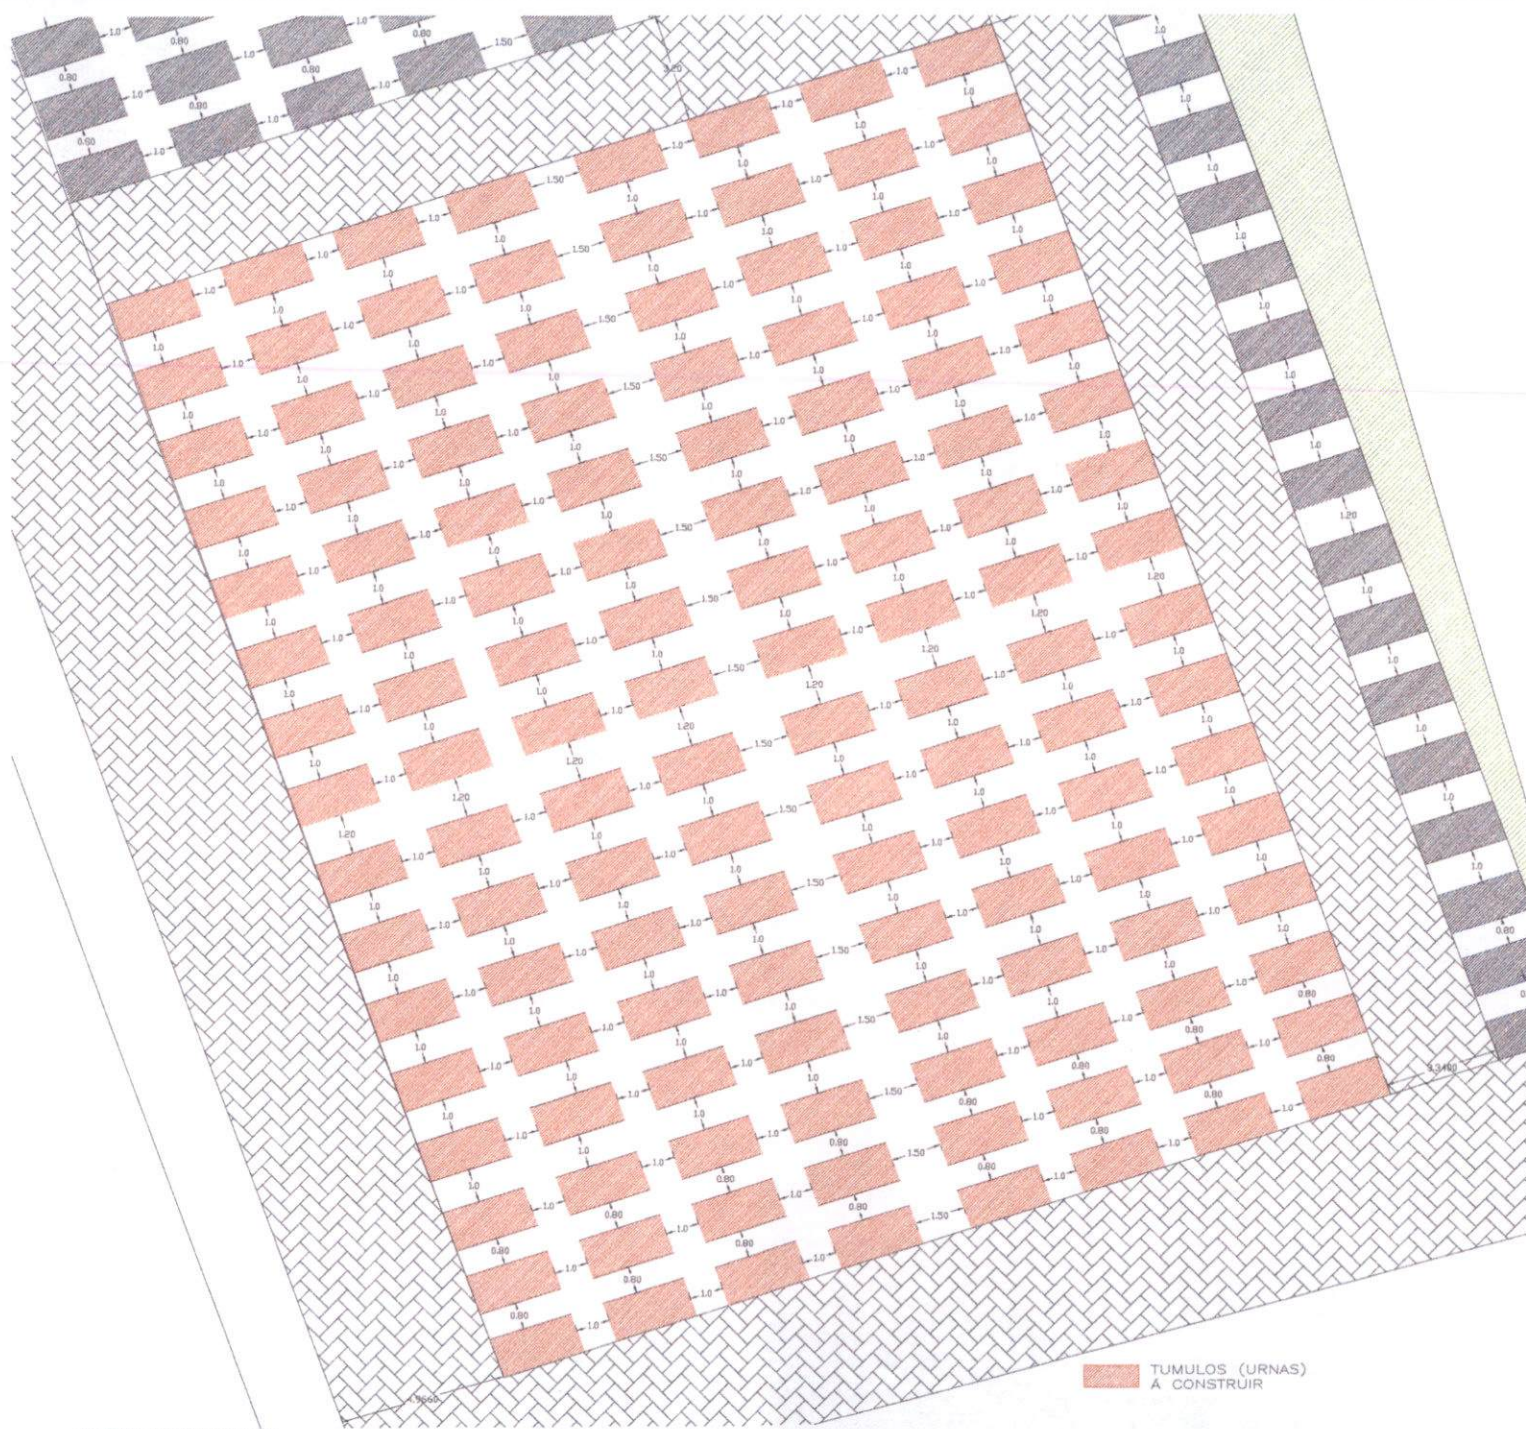

PLANTA DE IMPLANTAÇÃO
ESCALA: 1/100


TUMULOS (URNAS)
A CONSTRUIR

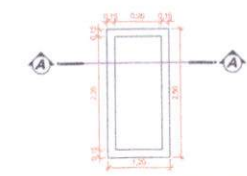

PLANTA BAIXA - JARDINEIRA
ESCALA: 1/50



CORTE A-A
ESCALA: 1/50

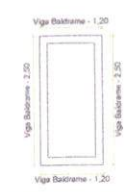

PLANTA BAIXA - VIGAS BALDRAMES
ESCALA: 1/50



PROJETO ARQUITETÔNICO E ESTRUTURAL			
TÍTULO: JARDINEIRAS (URNAS) CEMITÉRIO MUNICIPAL DE IVAÍ		AUTOR: []	
LOCAL: RUA DR. FERREIRA CORREIA - IVAÍ - PR.		PROJETO: []	
CONTÉÚDO: PLANTA DE IMPLANTAÇÃO, PLANTA BAIXA, CORTE A-A, PLANTA BAIXA VIGAS BALDRAMES, DETALHE E REJUNTO DO AGU.			
PROJETO: []		AUTOR: []	
CARGA ÚTIL: 100 kg/m²		CARGA ÚTIL: 100 kg/m²	
CARGA ÚTIL: 100 kg/m²		CARGA ÚTIL: 100 kg/m²	
ESCALA: 1/100	ESCALA: 1/50	ESCALA: 1/50	ESCALA: 1/50
DATA: JUNHO/2022	ESCALA: 1/50	ESCALA: 1/50	ESCALA: 1/50
DESENHO: SARA PEREIRA	ESCALA: 1/50	ESCALA: 1/50	ESCALA: 1/50
1		1	
PREFEITURA MUNICIPAL DE IVAÍ		PREFEITURA MUNICIPAL DE IVAÍ	



PREFEITURA MUNICIPAL DE IVAÍ

END. DO MUNICÍPIO: 800-33
Rua Rui Barbosa, 632 - Fone: (41) 3247-1211 - 04400-000 - Ivaí - PR

CRONOGRAMA FÍSICO FINANCEIRO															
PREFEITURA MUNICIPAL DE IVAÍ															
PRAZO			12 MESES												
ITEM	DESCRIÇÃO DOS SERVIÇOS	VALOR CONTRATADO	PARCELAS	MÊS 1	MÊS 2	MÊS 3	MÊS 4	MÊS 5	MÊS 6	MÊS 7	MÊS 8	MÊS 9	MÊS 10	MÊS 11	MÊS 12
1	EXECUÇÃO DE JARDINEIRAS (URNAS) NO CEMITÉRIO MUNICIPAL	R\$ 64.000,00	% PERÍODO	8,33%	17%	25%	33%	42%	50%	58%	67%	75%	83%	92%	100%

Sara Reifur

SARA REIFUR
ENGENHEIRA CIVIL
CREA PR-201940/D



PREFEITURA MUNICIPAL DE IVAÍ

CNPJ 76.175.918/0001-33

Rua: Rui Barbosa, 632 - Fone: (42) 3247-1222 - 84460-000 - Ivaí - PR
Site: www.ivaí.pr.gov.br email: licitacao@ivaí.pr.gov.br

GABINETE DO PREFEITO

MEMO/2022

De: Orli Antonio Camargo de Cristo – Prefeito Municipal

Para: 1. Welton Ademir Ferreira – Departamento de Licitações.
2. Wilson Ariel Eidam – Procuradoria Jurídica
3. Marcio Marques – Contabilidade

Preliminarmente à autorização solicitada mediante ofício expedido pela Secretaria Municipal de Habitação para **Contratação de empresa que forneça mão-de-obra para execução de 128 jardineiras (urnas) no cemitério municipal**. Segue anexo ao ofício descrição dos serviços a serem prestados bem como três orçamentos. Pretende-se destinar um recurso máximo para a contratação na ordem de **R\$ 64.000,00.**

O presente processo deverá tramitar pelos setores competentes com vistas:

1. À indicação de recursos de ordem orçamentária para fazer frente a despesa;
2. À elaboração de parecer sobre a necessidade de procedimento licitatório, indicando a modalidade e o tipo de licitação a serem adotados no certame;
3. À elaboração da minuta do instrumento convocatório da licitação e da minuta do contrato;
4. Ao exame e aprovação das minutas indicadas no item 3 acima.

Ivaí/Pr; 13 de junho de 2022.

Cordialmente,

ORLI ANTONIO CAMARGO DE CRISTO
PREFEITO MUNICIPAL DE IVAÍ



Município de Ivaí - 2022

Saldo das contas de despesa

Calculado em: 14/06/2022

Página: 1

Órgão / Unidade / Projeto ou Atividade / Conta de despesa / Fonte de recurso (F. PADRÃO/ ORIG/ APL/ DES/ DET)

					Valor autorizado	Valor atualizado	Líquido empenhado	Saldo atual
03	SECRETARIA DE ADMINISTRAÇÃO				1.000.000,00	1.000.000,00	567.699,57	432.300,43
001	DIVISÃO DE ADMINISTRAÇÃO				1.000.000,00	1.000.000,00	567.699,57	432.300,43
04	122.0402/2007	Atividades da Divisão de Administração			1.000.000,00	1.000.000,00	567.699,57	432.300,43
3.3.90.39.00.00	OUTROS SERVIÇOS DE TERCEIROS - PESSOA JURÍDICA							
00300	E 00000 0000/01/07/00/00	Recursos Ordinários (Livres)			1.000.000,00	1.000.000,00	567.699,57	432.300,43
Total Geral					1.000.000,00	1.000.000,00	567.699,57	432.300,43

Crerérios de seleção:

Data do cálculo: 14/06/2022

Contas de despesa: 300



PREFEITURA MUNICIPAL DE IVAÍ

CNPJ 76.175.918/0001-33

Rua: Rui Barbosa, 632 - Fone: (42) 3247-1222 - 84460-000 - Ivaí - PR

Site: www.ivaí.pr.gov.br email: licitacao@ivaí.pr.gov.br

ASSESSORIA JURÍDICA

PARECER

INTERESSADO: Encarregado do Setor de Licitações

ASSUNTO: Contratação de empresa que forneça mão-de-obra para execução de 128 jardineiras (urnas) no cemitério municipal.

RELATÓRIO:

O Encarregado do Setor de Licitações, Welton Ademir Ferreira, solicita o pronunciamento desta Assessoria Jurídica, objetivando subsidiar o procedimento a ser instaurado para a **Contratação de empresa que forneça mão-de-obra para execução de 128 jardineiras (urnas) no cemitério municipal**. O custo máximo estimado é de **R\$ 64.000,00**.

Relatado, passa-se ao exame do mérito.

1. MÉRITO

Diante do valor apresentado para a construção pretendida, não há que se falar em dispensa do processo licitatório.

Para o presente caso deverá a Licitação ser efetuada através de processo licitatório sob a modalidade **TOMADA DE PREÇOS**, segundo o que preceitua a Lei 8.666/93, com as alterações da Lei 9.648/98.

O instrumento convocatório da licitação deverá ser elaborado na forma de minuta que se encontra em posse do Setor de Licitações, através do servidor incumbido da realização das licitações, o qual deverá indicar especificações pormenorizadas do que se pretende construir.

2. CONCLUSÃO

Ante ao exposto, encaminhe-se o presente instrumento ao Setor de Licitações para a elaboração da Tomada de Preços, observadas as indicações deste Parecer.

IVAÍ-PR, 13 DE JUNHO DE 2022

WILSON ARIEL EIDAM
PROCURADOR MUNICIPAL



Município de Ivaí
Solicitação 171/2022

Equipamento

Página: 1

Solicitação			
Número	Tipo	Emitido em	Quantidade de itens
171	Contratação de Serviço	14/06/2022	1
Solicitante		Processo Gerado	
Código	Nome	Número	
139566-1	SARA REIFUR	0/2022	
Local			
11	DEPARTAMENTO DE HABITAÇÃO		
Órgão			
11	SECRETARIA DE HABITAÇÃO		
Forma de pagamento			
Descrição		Tipo	
A PRAZO		Depósito bancário	
Entrega			
Local		Prazo	
CEMITÉRIO MUNICIPAL		365 Dias	

Descrição:

Mão-de-obra das Jardineiras no Cemitério Municipal.

Justificativa:

Necessidade de melhoria para os visitantes que vão prestar homenagem aos seus entes queridos.

Lote

001 Lote 001

Código	Nome	Unidade	Quantidade	Unitário	Valor
043628	EXECUÇÃO DE 128 JARDINEIRAS (URNAS) NO CEMITÉRIO MUNICIPAL	UN	128,00	500,00	64.000,00
	1- SERVIÇOS PRELIMINARES:				
	1.1- Limpeza do terreno:				
	Deverá ser procedida a limpeza e regularização do terreno, com corte e aterro nas cotas do projeto arquitetônico.				
	1.2 Locação da obra:				
	Será feito o gabarito devidamente nivelado, e em seguida, com trena de aço serão demarcadas as medidas. As jardineiras (urnas) seguiram as medidas demonstradas no projeto arquitetônico e deverão seguir a topografia do terreno.				
	2- ESCAVAÇÕES:				
	As escavações serão manuais, adotando-se todas as providências para melhor segurança da obra e dos operários.				
	3- ESTRUTURA DE CONCRETO:				
	A viga baldrame terá as dimensões de 15x20 cm, com armadura resistente, bitola 5/16 com estribos de 5 mm a cada 15cm, concreto fck 20 MPA, com fator água cimento segundo as normas técnicas.				
	4- ALVENARIA:				
	Será com tijolos 6 furos, de boa qualidade, com espessura de 14,00 cm, assentados com argamassa mista nos traços 1:4:12, devidamente no prumo e nível. Será executado revestimento chapisco e emboço nas paredes externas.				
	5- SERVIÇOS FINAIS:				
	A construção deverá ser entregue completamente limpa. Os entulhos e restos de construção deverão ser retirados do local e transportados para um local apropriado.				

TOTAL 64.000,00

TOTAL GERAL 64.000,00



Município de Ivaí
Solicitação 171/2022

Equipano

Página:1

Solicitação			
Número	Tipo	Emido em	Quantidade de itens
171	Contratação de Serviço	14/06/2022	1
Solicitante		Processo Gerado	
Código	Nome	Número	
139566-1	SARA REIFUR	321/2022	
Local			
11	DEPARTAMENTO DE HABITAÇÃO		
Órgão			
11	SECRETARIA DE HABITAÇÃO		
Forma de pagamento			
Descrição		Tipo	
A PRAZO		Depósito bancário	
Entrega			
Local		Prazo	
CEMITÉRIO MUNICIPAL		365 Dias	

Descrição:

Contratação de empresa que forneça mão-de-obra para execução de 128 jardineiras (urnas) no cemitério municipal.

Justificativa:

Necessidade de melhoria para os visitantes que vão prestar homenagem aos seus entes queridos.

Lote

001 Lote 001

Código	Nome	Unidade	Quantidade	Unitário	Valor
043628	EXECUÇÃO DE 128 JARDINEIRAS (URNAS) NO CEMITÉRIO MUNICIPAL	UN	128,00	500,00	64.000,00
	1- SERVIÇOS PRELIMINARES:				
	1.1- Limpeza do terreno:				
	Deverá ser procedida a limpeza e regularização do terreno, com corte e aterro nas cotas do projeto arquitetônico.				
	1.2 Locação da obra:				
	Será feito o gabarito devidamente nivelado, e em seguida, com trena de aço serão demarcadas as medidas. As jardineiras (urnas) seguirão as medidas demonstradas no projeto arquitetônico e deverão seguir a topografia do terreno.				
	2- ESCAVAÇÕES:				
	As escavações serão manuais, adotando-se todas as providências para melhor segurança da obra e dos operários.				
	3- ESTRUTURA DE CONCRETO:				
	A viga baldrame terá as dimensões de 15x20 cm, com armadura resistente, bitola 5/16 com estribos de 5 mm a cada 15cm, concreto fck 20 MPA, com fator água cimento segundo as normas técnicas.				
	4- ALVENARIA:				
	Será com tijolos 6 furos, de boa qualidade, com espessura de 14,00 cm, assentados com argamassa mista nos traços 1:4:12, devidamente no prumo e nível. Será executado revestimento chapisco e emboço nas paredes externas.				
	5- SERVIÇOS FINAIS:				
	A construção deverá ser entregue completamente limpa. Os entulhos e restos de construção deverão ser retirados do local e transportados para um local apropriado.				
TOTAL					64.000,00
TOTAL GERAL					64.000,00



PREFEITURA MUNICIPAL DE IVAÍ

CNPJ 76.175.918/0001-33

Rua: Rui Barbosa, 632 - Fone: (42) 3247-1222 - 84460-000 - Ivaí - PR

Sit: www.ivaipr.gov.br email: licitacao@ivaipr.gov.br

DEPARTAMENTO DE LICITAÇÕES

MEMO/2022

De: SETOR DE LICITAÇÕES
PARA: PROCURADORIA JURIDICA

Pelo presente encaminho a Vossa Senhoria minuta de Edital de Licitação, modalidade **TOMADA DE PREÇOS**. Para fins previstos na Lei nº 8.666/93, a qual objetiva a **Contratação de empresa que forneça mão-de-obra para execução de 128 jardineiras (urnas) no cemitério municipal.**

Ivaí-PR, 13 de junho de 2022.

Cordialmente,



WELTON ADEMIR FERREIRA
DIVISÃO DE LICITAÇÕES



PREFEITURA MUNICIPAL DE IVAÍ

CNPJ 76.175.918/0001-33

Rua: Rui Barbosa, 632 - Fone: (42) 3247-1222 - 84460-000 - Ivaí - PR

Site: www.ivaí.pr.gov.br email: licitacao@ivaí.pr.gov.br

AVISO DE LICITAÇÃO Nº XXX/2022 TOMADA DE PREÇOS Nº XXX/2022 (Lei nº 8.666/93, Art. 21)

Tipo de licitação: MENOR PREÇO.

OBJETO: Contratação de empresa que forneça mão-de-obra para execução de 128 jardineiras (urnas) no cemitério municipal.

Dotação orçamentária:

03001041220402200733903900000 0300

Sessão de julgamento: XX/XX/2022 às 09h00min.

Local para informações e obtenção do instrumento convocatório e seus anexos:

Setor de Licitações da PREFEITURA MUNICIPAL DE IVAÍ - PR

Rua Rui Barbosa, 606 – Centro - Ivaí – PR - fone – (42) 3247-1222 – Ramal 216

Site: www.ivaí.pr.gov.br

Ivaí, xx de xxx de 2022.

Welton Ademir Ferreira

Presidente da Comissão Municipal de Licitação

Portaria 001/2022



PREFEITURA MUNICIPAL DE IVAÍ

CNPJ 76.175.918/0001-33

Rua: Rui Barbosa, 632 - Fone: (42) 3247-1222 - 84460-000 - Ivaí - PR
Site: www.ivaipr.gov.br email: licitacao@ivaipr.gov.br

- Somente poderão participar do presente processo empresas enquadradas como ME, EPP e MEI conforme Lei Geral nº 123/2006, Lei Complementar 147/2014 e Lei Municipal 992/2011, sendo assim o certame **EXCLUSIVO** para Microempresas (ME), Empresas de Pequeno Porte (EPP) e Microempreendedor Individual (MEI).

PREAMBULO

1.1 A Prefeitura Municipal de Ivaí e a Secretaria Municipal de Administração, através do Presidente Municipal e da Comissão Municipal de Licitações, designada pela Portaria Municipal nº 001/2022, de 03.01.2022, publicada no Diário Oficial dos Municípios do Paraná, Órgão Oficial do Município de Ivaí para divulgação de atos oficiais e no jornal impresso Diário da Manhã da cidade de Ponta Grossa - PR no dia 04.01.2022 com a devida autorização expedida pelo Sr. **ORLI ANTONIO CAMARGO DE CRISTO** - Prefeito Municipal de Ivaí - PR, e de conformidade com a Lei Federal nº 8.666 de 21 de junho de 1993, e suas alterações, Lei Complementar 123/2006 e alterações pela Lei Complementar 147/2014 e demais legislação aplicável, torna pública a realização de licitação, no dia **xx de xxx de 2022 às 09h00min, na sala do Setor de Licitações da Prefeitura Municipal de Ivaí - Rua Rui Barbosa, 606, Centro, Ivaí - PR**, na modalidade **Tomada de Preços**, objetivando a **Contratação de empresa que forneça mão-de-obra para execução de 128 jardineiras (urnas) no cemitério municipal**, conforme condições fixadas neste instrumento e seus anexos.

Tipo: **Menor preço por lote.**

OBSERVAÇÃO: A sessão da presente Tomada de Preços será transmitida por meio da INTERNET, através da aba "**LICITAÇÕES AO VIVO**" disponível no site da Prefeitura Municipal, permanecendo on-line até o final do certame com possibilidade de acesso a todos os interessados.

FORMALIZAÇÃO DE CONSULTAS/ ENCAMINHAMENTOS:

Endereço: Rua Rui Barbosa, 632

Presidente: Welton Ademir Ferreira

E-mail: licitacao@ivaipr.gov.br

Telefone: (042) 3247-1222

Horário de expediente da Prefeitura: das 8h às 12h e das 13h às 17h.

Integram o presente edital os seguintes anexos:

ANEXO 001 – Modelo de Carta de Credenciamento; - **Fora de Envelope**

ANEXO 002 - Declaração conjunta de idoneidade, de Cumprimento do disposto no inciso XXXIII do art. 7º da Constituição Federal e de responsabilidade. - **Envelope 01;**

ANEXO 003 – Modelo de Declaração de estar enquadrada como microempresa ou empresa de pequeno porte-**envelope 01;**

ANEXO 004 – Modelo de Declaração de Recebimento e/ou Acesso à Documentação - **Envelope 01;**

ANEXO 005 - Declaração de obrigações - **Envelope 01**

ANEXO 006 – Modelo Declaração de Pleno Atendimento a licitação- **Fora de envelope;**

ANEXO 007 – Modelo de Declaração de Renúncia - **Habilitação;**

ANEXO 008 - Modelo de Declaração de Renúncia - **Proposta;**

ANEXO 009 – Termo de Referência (para conhecimento);

ANEXO 010 – Planilha Orçamentária - **Envelope 02**

ANEXO 011 – Cronograma - **Envelope 02**

ANEXO 012 – Projetos.

ANEXO 013 - Minuta do contrato.

ANEXO 014 – Relação de documentos para certificado cadastral (CRC)



PREFEITURA MUNICIPAL DE IVAÍ

CNPJ 76.175.918/0001-33

Rua: Rui Barbosa, 632 - Fone: (42) 3247-1222 - 84460-000 - Ivaí - PR

Site: www.ivaí.pr.gov.br email: licitacao@ivaí.pr.gov.br

1.2 - O recebimento e protocolo dos Envelopes nº 01, contendo a documentação de habilitação e Envelopes nº 02 contendo a proposta dar-se-á até as 16h30min do dia XX/XX/2022, no Setor de Licitações da Prefeitura Municipal de Ivaí, sito à Rua Rui Barbosa, 606, centro, Ivaí - PR.

1.3 - A abertura dos Envelopes nº 01, contendo a documentação de habilitação dar-se-á no mesmo local indicado no item 1.1 às 09h00min do dia XX/XX/2022, havendo a concordância da Comissão Municipal Permanente de Licitação e de todos os proponentes, formalmente expressa pela assinatura da Declaração de Renúncia (modelo constante em anexo deste edital), renunciando à interposição de recurso da fase de habilitação, proceder-se-á, nesta mesma data a abertura dos Envelopes nº 02, contendo a proposta dos proponentes habilitados.

1.4 - Em conformidade com o disposto no artigo 17, § 5º, do Decreto Federal nº 5.450, de 31 de maio de 2005, para todas as referências de tempo contidas neste Edital será observado o horário de Brasília - Distrito Federal.

AVISO

Senhor licitante: o Município de Ivaí informa que é proibida a participação de servidor público na confecção das propostas e/ou documentos de empresas que iram participar deste certame, sendo aquele procedimento caracterizado como crime, nos termos dos artigos 321 do Código Penal.

Configura-se crime, também, a cobrança ao licitante, de qualquer serviço prestado pelo Departamento de Licitações desta Municipalidade, nos termos dos artigos 316 e 317 do Código Penal.

2 - OBJETO

2.1 - A presente licitação tem por objeto a seleção de proposta visando à **execução Contratação de empresa que forneça mão-de-obra para execução de 128 jardineiras (urnas) no cemitério municipal.** Conforme projetos e orçamentos.

2.2 - O valor máximo estipulado para a obra é de R\$ 64.000,00.

O objeto será executado de conformidade com as ordens de serviços emitidas pela Prefeitura Municipal de Ivaí- PR.

2.3 - Somente poderão participar desta licitação as pessoas jurídicas que atendam o objeto e as exigências contidas neste edital e seus anexos, além das disposições legais, independentemente de transcrição.

3 - AQUISIÇÃO DO EDITAL

3.1- O presente edital poderá ser obtido através do site www.ivaí.pr.gov.br e demais informações poderão ser obtidas, no Dpto de Licitações, na Rua Rui Barbosa, 606, Centro, Ivaí-Pr, de 2ª a 6ª, no horário de 08h00min às 12h00min e das 13h00min às 17h00min na Prefeitura Municipal de Ivaí- Pr.

4 - CONDIÇÕES DE PARTICIPAÇÃO NA LICITAÇÃO

4.1 - Na presente licitação poderão participar as empresas que se encontrem efetivamente cadastradas no **Registro Cadastral do Município**, devidamente comprovado através da apresentação do respectivo **CERTIFICADO DE REGISTRO**, em plena validade, ou que atendam a todas as condições exigidas para



PREFEITURA MUNICIPAL DE IVAÍ

CNPJ 76.175.918/0001-33

Rua: Rui Barbosa, 632 - Fone: (42) 3247-1222 - 84460-000 - Ivaí - PR

Site: www.ivaí.pr.gov.br email: licitacao@ivaí.pr.gov.br

cadastramento até o terceiro dia anterior à data de recebimento das propostas, observada a necessária qualificação.

- A comprovação de seu cadastro dar-se-á conforme subitem 7.2 do Edital.

4.2 - Poderão participar da presente licitação as empresas interessadas regularmente estabelecidas no país e que satisfaçam integralmente as condições deste Edital e seus Anexos.

4.3 - Não poderão participar da presente licitação os interessados que estejam cumprindo a sanção prevista no inciso I do artigo 87 da Lei Federal 8.666/93.

4.4 - Não poderão participar da presente licitação os interessados que estejam cumprindo as sanções previstas nos incisos III e IV do artigo 87 da Lei Federal 8.666/93.

4.5 - Na presente licitação é vedada a participação de empresas em consórcio e a representação de mais de uma empresa pelo mesmo representante.

4.6 - Não poderão participar da presente licitação empresas declaradas inidôneas pela Administração Municipal, Estadual ou Federal, o que abrange a administração direta e indireta, as entidades com personalidade jurídica de direito privado sob os seus controles e as fundações por ela instituídas e mantidas;

4.7 - Não poderão participar da presente licitação empresas impedidas de licitar ou contratar com a Administração Pública Municipal de Ivaí.

4.8 - As licitantes arcarão com todos os custos decorrentes da elaboração e apresentação de suas propostas, sendo que a Prefeitura Municipal de Ivaí - PR, não será, em nenhum caso, responsável por esses custos, independentemente da condução ou do resultado do processo licitatório.

4.9 - A participação neste certame importa ao proponente na irrestrita e irretratável aceitação das condições estabelecidas no presente Edital, bem como a observância dos regulamentos, normas administrativas e técnicas aplicáveis, inclusive quanto a recursos, e ainda, na aceitação de que deverá prestar os serviços objeto da presente licitação conforme as condições fixadas contratualmente.

5-FORMA DE APRESENTAÇÃO DO CREDENCIAMENTO E DOS ENVELOPES "1" E "2"

5.1 - Os envelopes 1 e 2, contendo, respectivamente, a documentação referente à habilitação e a proposta de preço e deverão ser entregues na data, horário e local indicados no preâmbulo deste edital, devidamente fechados, constando da face de cada qual os seguintes dizeres:

ENVELOPE Nº 01
COMISSÃO MUNICIPAL DE LICITAÇÃO
LICITAÇÃO Nº XXX/2022
TOMADA DE PREÇOS Nº XXX/2022
DOCUMENTAÇÃO
EMPRESA (Identificação da empresa proponente)



PREFEITURA MUNICIPAL DE IVAÍ

CNPJ 76.175.918/0001-33

Rua: Rui Barbosa, 632 - Fone: (42) 3247-1222 - 84460-000 - Ivaí - PR

Site: www.ivaí.pr.gov.br email: licitacao@ivaí.pr.gov.br

ENVELOPE Nº 02
COMISSÃO MUNICIPAL DE LICITAÇÃO
LICITAÇÃO Nº XXX/2022
TOMADA DE PREÇOS Nº XXX/2022
PROPOSTA
EMPRESA (Identificação da empresa proponente)

6. Para o credenciamento deverão ser apresentados os seguintes documentos - Fora de envelope:

a) Tratando-se de **representante legal**, o estatuto social, contrato social ou outro instrumento de registro comercial, registrado na Junta Comercial, no qual estejam expressos seus poderes para exercerem direitos e assumir obrigações em decorrência de tal investidura;

Ou

b) Tratando-se de **procurador**, a procuração por instrumento público ou particular, da qual constem poderes específicos interpor recursos e desistir de sua interposição e praticar todos os demais atos pertinentes ao certame, acompanhado do correspondente documento que comprove os poderes do mandante para a outorga, com assinatura, que conceda ao representante poderes legais, sendo que:

Ou

C) - Carta de Credenciamento da qual constem poderes específicos interpor recursos e desistir de sua interposição e praticar todos os demais atos pertinentes ao certame, acompanhado do correspondente documento que comprove os poderes do mandante para a outorga, com assinatura, que conceda ao representante poderes legais,

-Se for concedido **pelo sócio-gerente ou diretor**, esta condição deverá ser comprovada através da apresentação do Ato Constitutivo, Estatuto ou Contrato Social;

- Se for assinada por outra pessoa, que **não seja sócio-gerente ou diretor**, a mesma deverá ter poderes para assinar o referido documento, sendo que a comprovação far-se-á através dos documentos que comprovem tal condição.

d) - O representante ou procurador deverão identificar-se exibindo documento oficial de identificação que contenha foto.

e) - Será admitido apenas **01 (um)** representante para cada licitante credenciada, sendo que cada um deles poderá representar apenas uma credenciada.

6.1- A Carta de Credenciamento OU Instrumento de Procuração (Público ou Particular), juntamente com os documentos da sua comprovação, deverão ser apresentados no início da sessão pública, fora do **envelope, separadamente.**

6.2 - Para exercer o direito de participar da sessão, é obrigatória a presença de representante legal da licitante à sessão pública referente ao mesmo.

6.3 - Tanto na Credencial como no Instrumento de Procuração (Público ou Particular) deverá constar, expressamente **praticar todos os atos inerentes ao certame**, inclusive interpor e desistir de recursos em todas as fases licitatórias.

6.4 - Todos os licitantes deverão apresentar perante a comissão de Apoio, antes da entrega dos envelopes 01 e 02 a **Declaração de Pleno Atendimento à licitação e o Credenciamento – (em anexos neste edital).**

A ausência da declaração ou recusa em assiná-la, constitui motivo para a exclusão da Licitante do certame.



PREFEITURA MUNICIPAL DE IVAÍ

CNPJ 76.175.918/0001-33

Rua: Rui Barbosa, 632 - Fone: (42) 3247-1222 - 84460-000 - Ivaí - PR

Site: www.ivaí.pr.gov.br email: licitacao@ivaí.pr.gov.br

6.5. - Somente as Licitantes que atenderem aos requisitos de credenciamento deste Edital, terão poderes para formular verbalmente, a intenção de recorrer contra decisões do Presidente, assinar a ata onde estará registrado o valor final decorrente do certame e praticar todos os demais atos inerentes ao certame em nome da proponente. A Licitante que se retirar antes do término da sessão considerar-se-á que tenha renunciado ao direito de recorrer dos atos do Presidente.

DA FORMA DE APRESENTAÇÃO DA DECLARAÇÃO DE PLENO ATENDIMENTO AOS REQUISITOS DE HABILITAÇÃO, DA PROPOSTA E DOS DOCUMENTOS DE HABILITAÇÃO.

A declaração de pleno atendimento aos requisitos de habilitação de acordo com modelo estabelecido no Anexo VI do Edital deverá ser entregue **fora dos envelopes 01 e 02.**

7. PARA COMPROVAÇÃO DE HABILITAÇÃO JURÍDICA: (ARTS. 28 E 32 - LEI FEDERAL 8.666/93).

7.1 - O envelope 1, contendo a documentação relativa à habilitação jurídica, técnica, econômico-financeira e fiscal deverá conter:

OBRIGATORIAMENTE:

7.2- Apresentação do Certificado de Registro Cadastral, e para os não cadastrados a Declaração fornecida pelo Departamento de compras e licitações deste Município, nos termos do item 4.1 do Edital.

7.1.1 Para comprovação de habilitação jurídica:

(a)- Ato constitutivo, estatuto ou contrato social em vigor, devidamente registrado em se tratando de sociedades comerciais, e acompanhado, no caso de sociedades por ações, dos documentos de eleição de seus atuais administradores, no qual deverá estar contemplado dentre os objetivos sociais, a execução de atividades da mesma natureza ou compatíveis com o objeto da licitação, podendo ser apresentado apenas a última alteração de vigência onde conste no mínimo o quadro de sócios, o ramo de atividade e o Capital Social da empresa ou a Consolidação do Contrato Social e suas alterações posteriores.

b) - Inscrição do ato constitutivo, no caso de sociedade civil, acompanhada de prova da diretoria em exercício.

c) - Decreto de autorização, em se tratando de empresa ou sociedade estrangeira em funcionamento no País.

OBS.: Os documentos exigidos pelas letras a b e c quando apresentados no envelope "credenciamento", não serão exigidos no envelope "01".

(d) - As empresas deverão informar o seu regime de tributação para efeitos de tratamento diferenciado e favorecido nos termos da Lei Complementar 123/2006 e alterações introduzidas pela Lei Complementar 147/2014, devendo apresentar a Certidão expedida pela Junta Comercial conforme consta no art. 8º da Instrução Normativa DNRC nº 103/2007, acompanhada obrigatoriamente da declaração de que se enquadra como Microempresa ou Empresa de Pequeno Porte nos termos do art. 3º da Lei Complementar n.º 123, de 14 de dezembro de 2006.

e) - Declaração do proponente de que não pesa contra si, declaração de inidoneidade expedida por órgão da Administração Pública de qualquer esfera de Governo (Art. 97 - Lei Federal 8.777/93).

f) - Declaração de cumprimento do disposto no inciso XXXIII do artigo 7º da Constituição Federal.

8. PARA COMPROVAÇÃO DA REGULARIDADE FISCAL E TRABALHISTA: (ARTS. 29 E 32 - LEI FEDERAL 8.666/93).

a) - Prova de inscrição no Cadastro Nacional de Pessoa Jurídica (CNPJ);



PREFEITURA MUNICIPAL DE IVAÍ

CNPJ 76.175.918/0001-33

Rua: Rui Barbosa, 632 - Fone: (42) 3247-1222 - 84460-000 - Ivai - PR
Site: www.ivaipr.gov.br email: licitacao@ivaipr.gov.br

b) - Prova de inscrição no Cadastro de Contribuinte Municipal (Alvará de licença para localização), relativo ao domicílio ou sede do proponente, pertinente ao ramo de atividade e compatível com o objeto da presente licitação, com vigência válida para o exercício de 2022e nos municípios em que os alvarás de licença não tem validade explícita no próprio, será considerado valido o apresentado dos exercícios anteriores com as alterações realizadas conforme contrato social.

c) - Prova de regularidade para com a **Fazenda Municipal**, mediante apresentação de Certidão (Negativa ou Positiva com efeitos negativos ou outra equivalente, na forma da lei) de Regularidade Fiscal, expedida pela Secretaria Municipal da Fazenda ou órgão equivalente, do domicílio ou sede do proponente.

d) - Prova de regularidade para com a **Fazenda Estadual**, mediante apresentação de Certidão (Negativa ou Positiva com efeitos negativos ou outra equivalente, na forma da lei) de Regularidade Fiscal, expedida pela Secretaria de Estado da Fazenda, do domicílio ou sede do proponente.

e) Prova de regularidade para com a **Fazenda Federal**, mediante apresentação de Certidão (Negativa ou Positiva com efeitos negativos ou outra equivalente, na forma da lei de quitação de Tributos e Contribuições Federais), inclusive as contribuições sociais previstas nas alíneas "a" a "d" do § único do artigo 11 da Lei Federal 8.212, de 24/07/1991, expedido pela Secretaria da Receita Federal, Certidão da Dívida Ativa da União expedida pela Procuradoria Geral da Fazenda Nacional, do domicílio ou sede do proponente.

f) - Prova de regularidade relativa ao Fundo de Garantia por Tempo de Serviço (FGTS), demonstrando situação regular no cumprimento dos encargos sociais instituídos por lei.

g) - Prova de regularidade para com a Justiça do Trabalho, mediante apresentação de Certidão (Negativa ou Positiva com efeitos negativos de Débitos Trabalhistas - CNDT), expedido pela TST – Tribunal Superior do Trabalho por meio eletrônico. Lei Federal 12.440/2011.

Todos os documentos apresentados para habilitação deverão estar:

8.1.1. Em nome da licitante com número do CNPJ e endereço respectivo;

8.1.1.2. Se a licitante for à matriz, todos os documentos deverão estar em nome da matriz, ou se for à filial, em nome da mesma:

8.1.1.3. Poderão ser apresentados pela filial, em nome da matriz, aqueles documentos, que, pela própria natureza, comprovadamente, só puderem ser emitidos em nome desta;

8.1.2. A Comissão Permanente de Licitação poderá desclassificar a proposta ou mesmo desqualificar a empresa, a qualquer tempo, nos casos de conhecimento de fato superveniente ou circunstância desabonadora da empresa ou de seus sócios, nos termos do artigo 43, § 5º, da Lei nº. 8.666/93.

a) – A apresentação de documentos que não constarem a validade em seu corpo deverá ter emissão com data anterior máxima de até 90(noventa) dias na data da licitação, inclusive as autenticações.

9. RELATIVA À QUALIFICAÇÃO ECONÔMICA FINANCEIRA

a) - Balanço patrimonial e demonstrações contábeis do último exercício social, já exigíveis e apresentados na forma da lei, que comprovem a boa situação financeira da empresa, vedada sua substituição por balanço ou balancetes provisórios, podendo ser utilizados por índices oficiais quando encerrados há mais de três meses da data de apresentação da proposta.



PREFEITURA MUNICIPAL DE IVAÍ

CNPJ 76.175.918/0001-33

Rua: Rui Barbosa, 632 - Fone: (42) 3247-1222 - 84460-000 - Ivaí - PR
Site: www.ivaí.pr.gov.br email: licitacao@ivaí.pr.gov.br

- Somente empresas, que ainda não tenham completado seu primeiro exercício fiscal, poderão comprovar sua capacidade econômico-financeira por meio de balancetes mensais, conforme o disposto na Lei Federal nº. 8.541/1992.

b) - Certidão negativa de pedido de falência ou concordata/recuperação judicial ou extrajudicial, expedida pelo distribuidor da sede da pessoa jurídica, em data não anterior a 90 (noventa) dias da abertura da sessão pública desta licitação, se outro prazo não constar do documento. No caso de sociedade (s) civil (s), deverá ser apresentada a certidão negativa de distribuição de processos civil, expedida pelo distribuidor da sede da pessoa jurídica.

c) - Prova de capital social igual ou superior a 10% (dez por cento) do valor estimado da contratação previsto na planilha de preços.

d) - Garantia de manutenção de proposta equivalente a 1% (um por cento) do valor estabelecido no item 2.2 do presente edital e de conformidade com o inciso III do artigo 31 da Lei Federal 8.666/93.

• **Caberá ao proponente optar por uma das seguintes modalidades de garantia:**

I – Caução em dinheiro, cheque visado ou bancário, nominativo ao licitador;

II - Seguro-Garantia de manutenção em apólice nominal ao licitador e emitido por seguradora brasileira ou autorizada a funcionar no Brasil, sendo obrigatório que o prazo de validade seja no mínimo 180 dias, a partir da data limite estabelecida para o recebimento das propostas (envelopes 01 e 02), pela Comissão de Licitação.

III - Carta de fiança bancária, sendo obrigatório que o prazo de validade da mesma seja no mínimo, igual a 180 dias a partir da data limite estabelecida para o recebimento das propostas (envelopes 01 e 02), pela Comissão de Licitação, incluindo a renúncia ao benefício de ordem.

IV) - O recolhimento da garantia de manutenção de proposta deverá ser efetuado na Tesouraria da Prefeitura Municipal de Ivaí-PR até as 16h30min do dia XX/XX/2022.

- Para qualquer uma das opções acima de manutenção da proposta deverá garantir a manutenção da proposta até a data da adjudicação.

A garantia de manutenção da proposta oferecida pelo Adjudicatário ser-lhe-á devolvida quando o termo de contrato de empreitada for firmado. A garantia de manutenção da proposta dos licitantes classificados e habilitados no certame serão devolvidas mediante solicitação expressa da proponente, dentro de trinta dias seguintes à celebração do termo de contrato com a proponente vencedora. A garantia de manutenção da proposta das demais proponentes será devolvida, mediante solicitação expressa das proponentes, dentro dos cinco dias seguintes à data de adjudicação.

10. PARA COMPROVAÇÃO DA QUALIFICAÇÃO TÉCNICA: (ARTS. 30 E 32 – LEI FEDERAL 8.666/93).

a) - Declaração, assinada pelo representante legal do proponente, de que recebeu os documentos e tomou conhecimento de todas as informações e condições locais para o cumprimento das obrigações objeto da presente licitação.

b) - Certidão de registro de Pessoa Jurídica da proponente no Conselho Regional de Engenharia, Arquitetura e Agronomia – CREA e/ou CAU – Conselho Regional de Arquitetura e Urbanismo, dentro de seu prazo de validade. Os proponentes que forem sediados em outra jurisdição e, conseqüentemente, inscritos no CREA e ou CAU de origem, deverão apresentar, obrigatoriamente, visto junto ao CREA e/ou CAU do Estado licitante, por força do disposto na Lei nº 5.194 de 24 de dezembro de 1966, em consonância com a Resolução nº 265, de 15 de dezembro de 1979, do CONFEA.



PREFEITURA MUNICIPAL DE IVAÍ

CNPJ 76.175.918/0001-33

Rua: Rui Barbosa, 632 - Fone: (42) 3247-1222 - 84460-000 - Ivai - PR
Site: www.ivaipr.gov.br email: licitacao@ivaipr.gov.br

c) - Comprovante de Registro de Pessoa Física no CREA e/ou CAU, do (s) responsável (is) técnico (s) indicado (s) pela Licitante, através da certidão de registro fornecida pelo CREA e/ou CAU;

d) - Comprovação de aptidão do proponente, mediante atestado (s) fornecido (s) por pessoa jurídica de direito público ou privado;

Lei 8.666/93, artigo 30, parágrafo II:

II - Comprovação de aptidão para desempenho de atividade pertinente e compatível em características, quantidades e prazos com o objeto da licitação, e indicação das instalações e do aparelhamento e do pessoal técnico adequados e disponíveis para a realização do objeto da licitação, bem como da qualificação de cada um dos membros da equipe técnica que se responsabilizará pelos trabalhos;

§ 1º A comprovação de aptidão referida no inciso II do "caput" deste artigo, no caso das licitações pertinentes a obras e serviços, será feita por atestados fornecidos por pessoas jurídicas de direito público ou privado, devidamente registrados nas entidades profissionais competentes.

I - Capacitação técnico-profissional: comprovação do licitante de possuir em seu quadro permanente, na data prevista para entrega da proposta, profissional de nível superior ou outro devidamente reconhecido pela entidade competente, detentor de atestado de responsabilidade técnica por execução de obra ou serviço de características semelhantes, limitadas estas exclusivamente às parcelas de maior relevância e valor significativo do objeto da licitação, vedadas as exigências de quantidades mínimas ou prazos máximos; (Incluído pela Lei nº 8.883, de 1994).

e) Apresentar Certidão de Acervo Técnico - CAT expedido pelo CREA e/ou CAU com atestado e registro no CREA e/ou CAU, em nome do (s) responsável (is) técnico (s) indicado (s), com complexidade tecnológica e operacional de acordo com o objeto, como obra semelhante ou superior em tecnologias construtivas à obra presente licitada. A área total de, pelo menos uma obra apresentada em acervo, com tecnologia semelhante ou superior à solicitada, deverá ser de no mínimo 50% à área da obra objeto desta licitação, não sendo permitida a soma de áreas de diversas obras para totalizar o acervo;

f) - Comprovação de possuir o proponente, em seu quadro permanente, profissional de nível superior ou outro devidamente reconhecido pela entidade competente. (Ver inciso I § 1º e § 10º do art. 30).

g) Comprovante de que a empresa proponente possui Responsável Técnico, mediante cópia do registro em carteira de trabalho ou cópia da ficha de registro de empregados da empresa, ou Contrato de Trabalho. Obs.: Caso o Responsável Técnico pelos serviços, seja dirigente ou sócio da empresa proponente, tal comprovação deverá ser feita através da cópia da ata da assembléia de sua investidura no cargo ou apresentar ou do contrato social;

h) - Declaração, assinada pelo representante legal do proponente, de que manterá na obra um técnico civil, corresponsável na gerência dos serviços, indicando o nome e o número da inscrição junto ao Conselho pertinente, cujo nome deverá constar na Anotação de Responsabilidade Técnica (ART) relativa à obra objeto da presente licitação.

i) - Declaração, assinada pelo representante legal do proponente, de que, se considerado adjudicatário do objeto da presente licitação, disporá de pessoal técnico para a execução da obra, compostos por profissionais necessários para a realização do quantificar e qualificar. Exemplo: 01 mestre oficial, 05 serventes, etc.

j) - Declaração, assinada pelo representante legal do proponente, de que, se considerado adjudicatário do objeto da presente licitação, disporá dos equipamentos necessários à execução da obra.



PREFEITURA MUNICIPAL DE IVAÍ

CNPJ 76.175.918/0001-33

Rua: Rui Barbosa, 632 - Fone: (42) 3247-1222 - 84460-000 - Ivaí - PR

Site: www.ivaí.pr.gov.br email: licitacao@ivaí.pr.gov.br

k) - **Atestado de Visita Técnica, realizado até dia XX/XX/2022**, comprovando a visita técnica do Responsável Técnico registrado no CREA ou CAU, da Proponente, no local do evento, para esclarecimento de dúvidas e etc. quanto à execução do objeto. O atestado não será emitido no dia da abertura do certame, devendo o proponente providenciar sua visita técnica antes da abertura da licitação, mediante solicitação de agendamento através dos endereços de e-mails: engenharia@ivaí.pr.gov.br e licitacao@ivaí.pr.gov.br, podendo ser confirmado o recebimento da solicitação através dos telefones: (42) 3247-1222 - ramais 212, 216 e 223.

K. 1) **Caso a licitante não realize a vistoria da obra, deverá declarar que teve ciência do volume de trabalho e de todas as características, especificações e condições especiais, para elaboração de sua proposta.**

11- APRESENTAÇÃO DOS DOCUMENTOS

- Os documentos necessários à habilitação do proponente poderão ser apresentados em original, por qualquer processo de cópia autenticada por cartório competente ou por servidor, na qualidade de membro da Comissão de apoio, mediante conferência da cópia com o original ou publicação em órgão de imprensa oficial.

- A autenticação se por servidor membro da comissão de apoio deverá ser feita antes do horário final de protocolo dos envelopes. Não serão autenticados documentos após o horário de protocolo e nem na sessão de julgamento.

- A apresentação de documentos que não constarem a validade em seu corpo deverá ter emissão com data anterior máxima de até 90(noventa) dias na data da licitação, inclusive as autenticações.

12- PROPOSTA DE PREÇO

12.1 – As empresas proponentes **DEVERÃO, OBRIGATORIAMENTE, apresentar a Proposta de Preços conforme modelo fornecido pela Prefeitura Municipal de Ivaí - PR.**

12.2 - Para preenchimento da Proposta no formato exigido, primeiramente a licitante deve executar o programa EsProposta e em seguida buscar o arquivo Proposta.esl.

12.3 – A proposta de preço – **Envelope 2** - Deverá ser apresentada por escrito e digital (salva em cd ou pendrive) devidamente assinada pelo proponente ou seu representante legal, redigida em português, de forma clara, sem emendas, rasuras ou entres nos campos que envolverem valores, quantidades e prazos, deverá ser elaborada considerando as condições estabelecidas neste edital e seus anexos conforme formulário para preenchimento da proposta conforme programa ES Proposta disponível no site www.ivaí.pr.gov.br, sob pena de desclassificação.

12.4 - Deverá estar separado em Lote.

12.5 - Indicar a razão social da Proponente, endereço completo (rua/avenida, número, bairro, cidade, CEP, UF) telefone, fax e endereço eletrônico (e-mail), mencionando o Banco, números da conta corrente e da Agência no qual serão depositados os pagamentos se a Licitante se sagrar vencedora do certame, bem como, a qualificação do representante da Licitante, para fins de assinatura do contrato, quando for o caso e os dados solicitados do contador responsável.

A) Apresentação da PLANILHA ORÇAMENTÁRIA, devidamente preenchida, contendo unidades, quantidades, preços unitários e totais das parcelas que compõem o serviço, que deverá ser preenchida e assinada pelo responsável TÉCNICO E RESPONSÁVEL LEGAL da empresa (conforme modelo). IMPRESSA COM CARIMBO QUE CONSTE O NÚMERO DO CNPJ DA MESMA.



PREFEITURA MUNICIPAL DE IVAÍ

CNPJ 76.175.918/0001-33

Rua: Rui Barbosa, 632 - Fone: (42) 3247-1222 - 84460-000 - Ivaí - PR

Site: www.ivaipr.gov.br

email: licitacao@ivaipr.gov.br

A.(1) Na planilha orçamentária deverá haver compatibilidade entre o modelo fornecido pela Prefeitura e a Planilha Orçamentária apresentada pela empresa vencedora.

B) **CRONOGRAMA FÍSICO-FINANCEIRO** - A planilha orçamentária e cronograma físico-financeiro deverão ser preenchidos conforme modelos apresentados, deverá haver compatibilidade entre a planilha orçamentária encaminhada para a licitação com a planilha da empresa vencedora do processo, especificamente quanto aos preços unitários, sendo estes iguais ou inferiores, caso contrário, a empresa será desclassificada, assinada pelo Técnico e pelo responsável legal da empresa. IMPRESSO COM CARIMBO QUE CONSTE O NÚMERO DO CNPJ DA MESMA.

12.6. Para fins da Licitação, trâmites processuais até o resultado final, o **prazo mínimo de validade da proposta é de 60 (sessenta) dias** a contar da data de sua apresentação. Não será necessária a apresentação da validade da proposta. A validade das propostas apresentada será considerada como sendo de 60 (sessenta) dias, invalidando qualquer outro presente, a contar da abertura dos envelopes.

12.7 Todas as propostas serão examinadas e rubricadas pela Comissão e pelos representantes credenciados dos licitantes presentes.

12.8. Os preços propostos, através de **menor preço do lote**, serão considerados completos e abrangem todos os tributos (impostos, taxas, emolumentos, contribuições fiscais e para fiscais), fornecimento de mão de obra especializada, leis sociais, administração, lucros, equipamentos e ferramental, transporte de material e de pessoal e qualquer despesa acessória e/ou necessária, não especificada neste Edital.

12.9- As Propostas que atenderem aos requisitos do Edital e seus Anexos serão verificadas quanto a erros, os quais serão corrigidos pela Comissão da forma seguinte:

12.9.1 - Discrepância entre valor grafado em algarismos e por extenso, prevalecerá o valor por extenso;

12.9.2 - Erros de transcrição das quantidades previstas: o produto será corrigido, mantendo-se o preço unitário e corrigindo-se a quantidade e o preço total;

12.9.3 - Erro de multiplicação do preço unitário pela quantidade correspondente: será retificado, mantendo-se o preço unitário e a quantidade e corrigindo-se o produto;

12.9.4 - Erro de adição: será retificado, considerando-se as parcelas corretas e retificando-se a soma;

12.9.5 - O valor total da proposta será ajustado pela Comissão em conformidade com os procedimentos acima para correção de erros. O valor resultante constituirá o desconto a ser concedido.

12.10 - Os valores cotados nas propostas para os itens deverão ser expressos em reais.

12.12 - Não serão aceitas propostas abertas ou por fac-símile ou meio eletrônico.

12.13 - Qualquer proposta em desacordo com as exigências deste edital será desclassificada.

12.14 - Se a oferta não for aceitável ou se a licitante desatender às exigências habilitatórias, a Comissão examinará a oferta subsequente, verificando a sua aceitabilidade e procedendo à habilitação da licitante, na ordem de classificação, e assim sucessivamente, até a apuração de uma proposta que atenda ao Edital, sendo a respectiva licitante declarada vencedora e a ela adjudicada o objeto do certame.

12.15- Constatado o atendimento pleno às exigências do Edital, será a licitante declarada vencedora do lote em que participou, sendo-lhe adjudicado o objeto da presente licitação, obedecendo-se o valor máximo do respectivo lote arrematado.



PREFEITURA MUNICIPAL DE IVAÍ

CNPJ 76.175.918/0001-33

Rua: Rui Barbosa. 632 - Fone: (42) 3247-1222 - 84460-000 - Ivai - PR

Site: www.ivai.pr.gov.br email: licitacao@ivai.pr.gov.br

12.16 - Sendo vencedor da licitação o licitante, assumirá integral responsabilidade pelos preços propostos, comprometendo-se a efetivar a contratação, dentro dos prazos de validade de cada PROPOSTA para o lote, obedecidos as demais disposições deste edital.

12.17 - Todas as ocorrências serão lavradas em atas circunstanciadas, assinadas pela Comissão e pelos licitantes presentes.

12.18 - Havendo empate entre duas ou mais propostas a classificação se fará por sorteio, em ato público, para que se defina o proponente vencedor para o qual todos os proponentes serão convocados.

12.19. - Será desclassificada a proposta de preço que:

- a) - ultrapassar o valor fixado no item 2.2 deste edital; (ver art. 48, II)
- b) - cotar valor unitário manifestamente inexecutável, nos termos estabelecidos nos §§ 1º e 2º do inciso II do art. 48 da Lei Federal 8.666/93.
- c) - não atender as exigências contidas no presente edital. (Ver art. 48, I)

13 - PROCEDIMENTO

13.1 - No local, dia e hora definidos neste edital, o Presidente da Comissão Municipal de Licitação, procederá ao que se segue:

13.1.1 - Conferência do credenciamento dos representantes legais, mediante confronto do instrumento de credenciamento com seu documento de identificação, a falta do mesmo não resulta em sua desclassificação, no entanto o representante não poderá manifestar-se durante a sessão.

13.2 - Estando de posse da relação das Licitantes credenciadas a Comissão fará divulgação verbal dos interessados,

13.2.1 - Abertura dos envelopes 1, contendo a documentação de habilitação;

13.2.2 - Os envelopes de HABILITAÇÃO deverão ser entregues devidamente fechados e com a documentação exigida neste edital.

13.2.3 - Serão considerados inabilitados os proponentes que não apresentarem os documentos exigidos neste edital.

13.3 - Abertura dos envelopes 2, contendo a proposta; (vide item 1.3).

13.3.1 - Serão desclassificadas as propostas que:

- a) Forem elaboradas em desacordo com as exigências do Edital e seus Anexos;
- b) Apresentarem preços globais simbólicos, irrisórios ou de valor zero, excessivos ou manifestamente inexecutáveis, assim considerados aqueles que não venham a ter demonstrado sua viabilidade através de documentação comprovando que os custos são coerentes com os de mercado;
- c) Apresentarem proposta alternativa, tendo como opção de preço ou condições de prestação dos serviços, ou oferta de vantagem baseada na proposta das demais licitantes;

13.4 - No ordenamento das propostas para fins de classificação será considerado o menor preço POR LOTE, não podendo ultrapassar o valor máximo admitido pela Administração.

13.5 - Desclassificação das propostas que não atenderem as exigências do edital e seus anexos, ou que contiverem defeitos capazes de dificultar o julgamento;



PREFEITURA MUNICIPAL DE IVAÍ

CNPJ 76.175.918/0001-33

Rua: Rui Barbosa, 632 - Fone: (42) 3247-1222 - 84460-000 - Ivaí - PR
Site: www.ivaipr.gov.br email: licitacao@ivaipr.gov.br

13.6 – Após esse ato será encerrada a etapa competitiva e ordenadas as ofertas exclusivamente pelo critério de MENOR PREÇO POR LOTE;

13.7 – Sendo aceitável a oferta de menor preço, será verificado o atendimento das condições HABILITATÓRIAS pelo licitante que a tiver formulado;

13.8 – Constatado o atendimento pleno às exigências editalícias será declarado o proponente vencedor, sendo-lhe adjudicado o objeto licitado;

13.9 – Se a oferta não for aceitável ou se o proponente não atender às exigências editalícias, a Comissão examinará as ofertas subsequentes, na ordem de classificação, até a apuração de uma proposta, sendo o respectivo proponente declarado vencedor e a ele adjudicado o objeto deste edital.

13.10 - Da reunião lavrar-se-á Ata circunstanciada, na qual serão registradas as ocorrências relevantes e que, ao final, deverá ser assinada pela Comissão de licitação e Licitantes Credenciados presentes. Os envelopes das demais proponentes ficarão de posse da Administração que os devolverá após atendimento do objeto licitado ou os incinerará caso não sejam retirados no prazo de 30 (trinta) dias após o resultado final do certame.

14 - PRAZOS (art. 40, II – Lei Federal 8.666/93).

14.1 – O prazo máximo para a execução da obra e de vigência do contrato será de 365 dias e será contado da assinatura do contrato oriundo da presente licitação e será contado a partir da sua expedição.

14.2 – Adjudicado o objeto da presente licitação, a Prefeitura Municipal de Ivaí convocará o adjudicatário para assinar o termo de contrato em até 05 dias úteis, sob pena de decair o direito à contratação, sem prejuízo das sanções previstas no art. 81 da Lei 8.666/93. (Ver art. 64, caput e § 1º).

14.3 – A Prefeitura Municipal de Ivaí poderá, quando o convocado não assinar o contrato no prazo e condições estabelecidos neste edital, convocar os proponentes remanescentes, na ordem de classificação, para fazê-lo em igual prazo e nas mesmas condições propostas pelo primeiro classificado, inclusive quanto aos preços atualizados, de conformidade com o presente edital, ou revogar a licitação, independentemente da cominação prevista no art. 81 da Lei 8.666/93. (Ver art. 64 § 2º).

14.4 - Neste caso, a recusa injustificada do adjudicatário, caracteriza o descumprimento total da obrigação assumida, sujeitando-o às penalidades previstas em lei, exceção feita aos licitantes remanescentes que se negarem a aceitar a contratação.

14.5 – Os prazos de que tratam o item 14.1 poderão ser revistos nas hipóteses e forma a que alude o art. 57, §§ 1º e 2º, da Lei 8.666/93.

14.6 – Os prazos de que tratam o item 14.2 poderão ser revistos nas hipóteses e forma a que alude o art. 57, §§ 1º e 2º, da Lei 8.666/93.

15- SANÇÕES ADMINISTRATIVAS (art. 40, III – Lei Federal 8.666/93).

15.1 - A CONTRATADA sujeitar-se-á, em caso de inadimplemento de suas obrigações, definidas neste instrumento ou em outros que o complementem, as seguintes multas, sem prejuízo das sanções legais, Art. 86 a 88 da Lei 8.666/93 e responsabilidades civil e criminal:

15.1.1. Advertência;

15.1.2. Multa, nos seguintes termos:



PREFEITURA MUNICIPAL DE IVAÍ

CNPJ 76.175.918/0001-33

Rua: Rui Barbosa, 632 - Fone: (42) 3247-1222 - 84460-000 - Ivaí - PR

Site: www.ivaí.pr.gov.br email: licitacao@ivaí.pr.gov.br

a) 0,33% (trinta e três centésimos por cento) por dia de atraso, na entrega do objeto licitado, calculado sobre o valor correspondente a parte inadimplida.

b) Até 10% (dez por cento) sobre o valor do contrato, pelo descumprimento de qualquer cláusula do contrato, exceto prazo de entrega;

c) Até 20% (vinte por cento) sobre o valor contratado, em caso de inexecução total da obrigação assumida, bem como na hipótese de rescisão do contrato prevista no inc. I do art. 79 da Lei Federal nº. 8.666/93;

15.3.1 - Suspensão temporária do direito de licitar, de contratar com a Administração pelo prazo de até 02 (dois) anos;

16.3.2 - Declaração de inidoneidade para licitar e contratar com a Administração Pública enquanto perdurarem os motivos determinantes da punição ou até que seja promovida a reabilitação perante a própria autoridade que aplicou a penalidade.

15.4. Nenhuma sanção será aplicada sem o devido processo administrativo, que prevê defesa Prévia do interessado e recurso nos prazos definidos em lei, sendo-lhe franqueada vista ao processo.

15.5. A multa será descontada dos créditos constantes da fatura, ou outra forma de cobrança Administrativa ou judicial.

16 - DAS MICROEMPRESAS E EMPRESAS DE PEQUENO PORTE

16.1 - Para as Microempresas e Empresas de Pequeno Porte, assim definidos pela Lei Complementar nº 123, de 14 de dezembro de 2006, será oportunizado tratamento diferenciado e simplificado, garantindo as mesmas as prerrogativas constantes no capítulo V do Estatuto Nacional.

17 - CRITÉRIO DE REAJUSTE (art. 40, XI - Lei Federal 8.666/93).

a) - O valor ora contratado será fixo, podendo ser reajustado somente quando houver rompimento do equilíbrio econômico-financeiro do contrato, devidamente motivado e comprovado.

b) - documentos necessários para comprovação do desequilíbrio contratual, tais como:

- Pesquisa devidamente comprovada evidenciando a variação do preço no Mercado, no período em questão;

- Índices oficiais da variação do preço do produto licitado, de três meses antes da licitação até a data da solicitação de reequilíbrio contratual;

- Cópias de notas fiscais de compra do produto (Fornecedores da empresa), para o período no qual está sendo solicitado o reequilíbrio do preço e também no período antes da licitação (de um a três meses);

- Cópias de notas fiscais de venda (Clientes da empresa), no período da licitação e no período do pedido de reajuste de preços;

- Planilha de venda do produto à Prefeitura Municipal de Ivaí - PR, contendo:

1. Número das Notas de Empenhos correspondentes;

2. Nome e assinatura do representante legal da empresa.

(c)- Enfatiza-se que a entrega do objeto licitado não está vinculada ao pedido de reequilíbrio e seu consequente ou não deferimento, cabendo à empresa (fornecedora) atentar-se para os prazos legais vigentes quando do recebimento da nota de empenho, emitida pela Prefeitura Municipal de Ivaí - Pr. Desta maneira, é indispensável que seja efetuada a entrega do item;



PREFEITURA MUNICIPAL DE IVAÍ

CNPJ 76.175.918/0001-33

Rua: Rui Barbosa, 632 - Fone: (42) 3247-1222 - 84460-000 - Ivaí - PR

Site: www.ivaí.pr.gov.br email: licitacao@ivaí.pr.gov.br

- d) - Após a análise da documentação e a eventual aprovação do pedido de reequilíbrio, a devida diferença de valores apurados será complementada por meio de Nota de Empenho específica, a ser emitida posteriormente;
- e) O licitante vencedor que descumprir o estabelecido no Edital do Processo Licitatório da Prefeitura Municipal de Ivaí - PR que participou livremente e saiu definido como fornecedor estará sujeito as penalidades previstas;
- f) Não serão aceitos pedidos de concessão de reequilíbrio econômico financeiro encaminhado a Prefeitura Municipal de Ivaí - PR, através de e-mail ou fax. Só serão aceitos e analisados pedidos realizados formalmente através de correspondência protocolada constando a assinatura do representante legal da empresa.

18 - CONDIÇÕES DE PAGAMENTO (art. 40, XIV - Lei Federal 8.666/93):

18.1 - O pagamento será efetuado conforme medição (vide cronograma), e mediante a apresentação da nota fiscal e será realizado unicamente por meios eletrônicos ofertados pelo sistema bancário na forma de créditos, ordem bancária, transferência eletrônica ou por outros serviços da mesma natureza, disponibilizados pelas instituições financeiras, na conta corrente da empresa, mediante apresentação do número do banco, da agência e da conta corrente, sendo vedada a utilização de cheques, conforme artigo 45 da Instrução Normativa nº 58/2011 do TCE, e também apresentação da prova de regularidade relativa à Seguridade Social (INSS) e ao Fundo de Garantia por Tempo de Serviço (FGTS), demonstrando situação regular no cumprimento dos encargos sociais instituídos por lei.

Vencido o prazo estabelecido acima e não efetuado o pagamento, os valores serão corrigidos com base nos mesmos critérios adotados para a atualização das obrigações tributárias, em observância ao que dispõe o artigo 40, inciso XIV, alínea "c", e 55, inciso III, da Lei Federal nº 8.666, de 1993, com suas alterações posteriores, ficando suspensos por 01 (um) ano quaisquer reajustes de preços, exceto as revisões para reequilíbrio econômico financeiro da relação contratual.

Vencido o prazo estabelecido acima e não efetuado o pagamento, os valores serão corrigidos com base nos mesmos critérios adotados para a atualização das obrigações tributárias, em observância ao que dispõe o artigo 40, inciso XIV, alínea "c", e 55, inciso III, da Lei Federal nº 8.666, de 1993, com suas alterações posteriores, ficando suspensos por 01 (um) ano quaisquer reajustes de preços, exceto as revisões para reequilíbrio econômico financeiro da relação contratual.

18.2 - Os pagamentos decorrentes do fornecimento do objeto da presente licitação serão efetuados por conta dos recursos das dotações orçamentárias:

03001041220402200733903900000 0300

19 - IMPUGNAÇÃO DO ATO CONVOCATÓRIO:

19.1 - Até dois (02) dias úteis antes da data fixada para o recebimento das propostas, qualquer pessoa poderá impugnar o ato convocatório.

19.2 - Caberá ao Presidente da Comissão Municipal de Licitação decidir sobre a petição no prazo de 24 (vinte e quatro) horas.

19.3 - Acolhida a petição contra o ato convocatório, será designada nova data para a realização do certame;

20 - DA SUBCONTRATAÇÃO:



PREFEITURA MUNICIPAL DE IVAÍ

CNPJ 76.175.918/0001-33

Rua: Rui Barbosa. 632 - Fone: (42) 3247-1222 - 84460-000 - Ivaí - PR

Site: www.ivaí.pr.gov.br email: licitacao@ivaí.pr.gov.br

20.1 - É vedada a subcontratação, cessão ou transferência no todo ou em parte do objeto ora licitado, sem expressa anuência da Prefeitura Municipal de Ivaí - PR.

21-RECURSOS

21.1 - Aos proponentes é assegurado o direito de interposição de Recurso, nos termos do art. 109 da Lei 8.666/93, o qual será recebido e processado nos termos ali estabelecidos.

21.2 - Decididos os recursos e constatada a regularidade dos atos procedimentais, a autoridade competente homologará a adjudicação para determinar a contratação.

21.3 - A impugnação ou o recurso interposto em desacordo com as condições deste edital não serão considerados.

22-RECEBIMENTO DO OBJETO (art. 40, XVI - Lei Federal 8.666/93).

22.1 - Executado o contrato, o seu objeto será recebido nos termos do art. 73, inciso I, alíneas "a" e "b" e art. 76 da Lei 8.666/93.

23-DISPOSIÇÕES GERAIS

23.1 - O Presidente da Comissão Municipal de Licitação terá autonomia para resolver todos os casos omissos, dirimindo dúvidas que porventura possam surgir, assim como aceitar ou não qualquer interposição por parte dos participantes.

23.2 - Somente terá direito a usar a palavra, rubricar os documentos e propostas, interpelar, assinar ata, apresentar recursos, os representantes credenciados das empresas proponentes e membros da Comissão Municipal de Licitação.

23.3 - Uma vez iniciada a abertura dos envelopes contendo as propostas, não serão admitidas quaisquer retificações que possam influir no resultado, nem admitidos a participarem os proponentes retardatários.

23.4 - É facultado ao Presidente da Comissão ou Autoridade Superior, em qualquer fase da licitação, a promoção de diligência destinada a esclarecer ou complementar a instrução do processo, vedada a inclusão posterior de documento ou informação que deveria constar no ato da sessão pública.

23.5 - A participação nesta licitação importa ao proponente irrestrita aceitação das condições estabelecidas no edital e demais normas da Lei Federal 8.666/1993.

23.6 - Atendida a conveniência administrativa, ficam os licitantes vencedores obrigados a aceitar, nas mesmas condições contratuais ou de fornecimento, os eventuais acréscimos ou supressões, em conformidade com o artigo 65, seus parágrafos e incisos da Lei 8.666/93 com as alterações da Lei 8.883/94.

23.7 - Fica assegurado à Prefeitura Municipal de Ivaí, mediante justificativa motivada, o direito de, a qualquer tempo e no interesse da Administração, anular a presente licitação ou revogar no todo ou em parte.

23.8 - Os Proponentes são responsáveis pela fidelidade e legitimidade das informações e dos documentos apresentados em qualquer fase da licitação.

23.9 - Após a finalização da fase de proposta, não caberá desistência da proposta, salvo por motivo justo decorrente de fato superveniente e aceito pela Comissão



PREFEITURA MUNICIPAL DE IVAÍ

CNPJ 76.175.918/0001-33

Rua: Rui Barbosa, 632 - Fone: (42) 3247-1222 - 84460-000 - Ivaí - PR

Site: www.ivaipr.gov.br email: licitacao@ivaipr.gov.br

23.10 - Não havendo expediente ou ocorrendo qualquer fato superveniente que impeça a realização do certame na data marcada, a sessão será automaticamente transferida para o primeiro dia útil subsequente, no mesmo horário e local anteriormente estabelecidos, desde que não haja comunicação da Comissão em contrário.

23.11 - Na contagem dos prazos estabelecidos neste Edital e seus Anexos, excluir-se-á o dia do início e incluir-se-á o do vencimento. Só se iniciam e vencem os prazos em dias de expediente na Prefeitura Municipal de Ivaí - PR.

23.12 - O desatendimento de exigências formais não essenciais, não importará no afastamento da Licitante, desde que seja possível a aferição da sua qualificação e a exata compreensão da sua proposta. Exigências formais não essenciais são aquelas cujo descumprimento não acarrete irregularidade no procedimento, em termos de processualização, bem como, não importem em vantagem a um ou mais licitantes em detrimento dos demais.

23.13 - As normas que disciplinam esta licitação serão sempre interpretadas em favor da ampliação da disputa entre os interessados, sem comprometimento da segurança do futuro contrato ou instrumento equivalente.

23.14 - A Adjudicatária é obrigada a aceitar, nas mesmas condições da licitação, os acréscimos ou supressões, nos termos do § 1º, do artigo 65, Lei Federal nº 8.666/93.

23.15 - A Administração poderá, até a assinatura do contrato ou outro documento equivalente, inabilitar licitante, por despacho fundamentado, sem direito a indenização ou ressarcimento e sem prejuízo de outras sanções cabíveis, se vier a ter conhecimento de fato ou circunstância anterior ou posterior ao julgamento da licitação que desabone a habilitação jurídica, as qualificações técnica e econômico-financeira e a regularidade fiscal da Licitante. Neste caso, o Presidente da Comissão convocará os licitantes remanescentes, na ordem de classificação, restabelecendo a sessão para sendo declarada vencedora e a ela será adjudicado o objeto desta Licitação, podendo apresentar o(s) documento(s) que vencer(em) seu prazo de validade após o julgamento da licitação.

23.16 - Esclarecimentos relativos a presente licitação somente serão prestados quando solicitados formalmente ao Setor de Licitações, à Rua Rui Barbosa, 606, Centro, Ivaí - PR, Fax (042) 3247 - 1222 ou através do e-mail licitacao@ivaipr.gov.br.

23.18 - Para dirimir as questões relativas ao presente Edital, elege-se como foro competente o da Comarca de Imbituva - PR, com exclusão de qualquer outro.

23.19 - Das sessões públicas serão lavradas atas, as quais serão assinadas pela Comissão de licitação, proponentes e demais presentes.

24 - DA FRAUDE E DA CORRUPÇÃO.

I - Os licitantes devem observar e o contratado deve observar e fazer observar, por seus fornecedores e subcontratados, se admitida subcontratação, o mais alto padrão de ética durante todo o processo de licitação, de contratação e de execução do objeto contratual.

Para os propósitos desta cláusula, definem-se as seguintes práticas:

a) "prática corrupta": oferecer, dar, receber ou solicitar, direta ou indiretamente, qualquer vantagem com o objetivo de influenciar a ação de servidor público no processo de licitação ou na execução de contrato;

b) "prática fraudulenta": a falsificação ou omissão dos fatos, com o objetivo de influenciar o Processo de licitação ou de execução de contrato;

c) "prática colusiva": esquematizar ou estabelecer um acordo entre dois ou mais licitantes, com ou sem o conhecimento de representantes ou prepostos do órgão licitador, visando estabelecer preços em níveis artificiais e não-competitivos;



PREFEITURA MUNICIPAL DE IVAÍ

CNPJ 76.175.918/0001-33

Rua: Rui Barbosa, 632 - Fone: (42) 3247-1222 - 84460-000 - Ivaí - PR

Site: www.ivaí.pr.gov.br email: licitacao@ivaí.pr.gov.br

d) **"prática coercitiva"**: causar danos ou ameaçar causar dano, direta ou indiretamente, às pessoas ou sua propriedade, visando influenciar sua participação em um processo licitatório ou afetar a execução do contrato;

e) **"prática obstrutiva"**: (i) destruir, falsificar, alterar ou ocultar provas em inspeções ou fazer declarações falsas aos representantes do organismo financeiro multilateral, com o objetivo de impedir materialmente a apuração de alegações de prática prevista, deste Edital; (ii) atos cuja intenção seja impedir materialmente o exercício do direito de o organismo financeiro multilateral promover inspeção.

II - Na hipótese de financiamento, parcial ou integral, por organismo financeiro multilateral, mediante adiantamento ou reembolso, este organismo imporá sanção sobre uma empresa ou pessoa física, inclusive declarando-a inelegível, indefinidamente ou por prazo determinado, para a outorga de contratos financiados pelo organismo se, em qualquer momento, constatar o envolvimento da empresa, diretamente ou por meio de um agente, em práticas corruptas, fraudulentas, colusivas, coercitivas ou obstrutivas ao participar da licitação ou da execução um contrato financiado pelo organismo.

III - Considerando os propósitos das cláusulas acima, o licitante vencedor, como condição para a contratação, deverá concordar e autorizar que, na hipótese de o contrato vir a ser financiado, em parte ou integralmente, por organismo financeiro multilateral, mediante adiantamento ou reembolso, permitirá que o organismo financeiro e/ou pessoas por ele formalmente indicadas possam inspecionar o local de execução do contrato e todos os documentos, contas e registros relacionados à licitação e à execução do contrato.

26 - DISPOSIÇÕES FINAIS (art. 40, VIII – Lei Federal 8.666/93).

26.1 – Esclarecimentos relativos a presente licitação somente serão prestados quando solicitados formalmente ao Setor de Licitação, à Rua Rui Barbosa, 606, Centro, Ivaí – PR, (042) 3247 – 1222 ou através do e-mail licitacao@ivaí.pr.gov.br

Ivaí, xx de xxx de 2022.

Welton Ademir Ferreira

Presidente da Comissão Municipal de Licitação



PREFEITURA MUNICIPAL DE IVAÍ

CNPJ 76.175.918/0001-33

Rua: Rui Barbosa, 632 - Fone: (42) 3247-1222 - 84460-000 - Ivai - PR
Site: www.ivai.pr.gov.br email: licitacao@ivai.pr.gov.br

ANEXO 001 (apresentação optativa) - Fora de envelope
Edital de Licitação XXX/2022 – Modalidade Tomada de Preços XXX/2022

(Proponente)

CARTA DE CREDENCIAMENTO

Pela presente, credenciamos o (a) Sr (a) _____, portador (a) da Cédula de Identidade sob nº _____ e CPF/MF sob nº _____, a participar em todas as fases do procedimento licitatório instaurado pela Prefeitura Municipal de Ivai – Pr.

Na _____ qualidade _____ de _____ representante _____ legal _____ da _____ empresa _____, outorga-se ao (à) acima credenciado (a), dentre outros poderes, o de renunciar ao direito de interposição de Recurso.

_____, em ____ de _____ de _____.

Assinatura e identificação do representante legal da empresa proponente

Observação:

Ao redigir a presente Declaração, o Proponente deverá utilizar formulário com identificação da empresa ou com carimbo do Cadastro Nacional de Pessoas Jurídicas - CNPJ.



PREFEITURA MUNICIPAL DE IVAÍ

CNPJ 76.175.918/0001-33

Rua: Rui Barbosa, 632 - Fone: (42) 3247-1222 - 84460-000 - Ivaí - PR

Site: www.ivaí.pr.gov.br email: licitacao@ivaí.pr.gov.br

ANEXO 002 (apresentação obrigatória) - envelope 01
Edital de Licitação XXX/2022 – Modalidade Tomada de Preços XXX/2022
_____(proponente)

DECLARAÇÃO CONJUNTA

Declaramos para os fins de direito, na qualidade de proponente do procedimento licitatório, sob a modalidade de Tomada de Preços nº ____/_____, instaurado pela Prefeitura Municipal de Ivaí-Pr, que não somos declarados inidôneos para licitar ou contratar com o Poder Público, em qualquer de suas esferas.

Declaramos para fins do disposto no inciso V, do artigo 27, da Lei Federal no 8.666, de 21 de junho de 1993, acrescido pela Lei no 9.854, de 27 de outubro de 1999, (Cumprimento do disposto no inciso XXXIII do art. 7º da Constituição Federal) que não empregamos menor de dezoito anos em trabalho noturno, perigoso ou insalubre e não emprega menor de dezesseis anos.

- Assumimos inteira responsabilidade pela autenticidade de todos os documentos apresentados, sujeitando-nos a eventuais averiguações que se façam necessárias;

- Comprometemo-nos a manter, durante a execução do Contrato, em compatibilidade com as obrigações assumidas, todas as condições de habilitação e qualificação exigidas na licitação;

- Comprometemo-nos a repassar na proporção correspondente, eventuais reduções de preços decorrentes de mudanças de alíquotas de impostos incidentes sobre a prestação dos serviços, objeto da licitação, em função de alterações de legislação pertinente, publicadas durante a vigência do contrato;

- Temos conhecimento e submetemo-nos ao disposto na Lei Federal nº 8.078, de 11 de setembro de 1990 - Código de Defesa do Consumidor, bem como, ao Edital e Anexos do Tomada de Preços nº ____/_____, realizado pela Prefeitura Municipal de Ivaí - PR

Por ser expressão da verdade, firmamos a presente declaração.

_____, em ____ de _____ de _____.

Assinatura e identificação do representante legal da empresa proponente

Observação:

Ao redigir a presente Declaração, o Proponente deverá utilizar formulário com identificação da empresa ou com carimbo do Cadastro Nacional de Pessoas Jurídicas - CNPJ.



PREFEITURA MUNICIPAL DE IVAÍ

CNPJ 76.175.918/0001-33

Rua: Rui Barbosa, 632 - Fone: (42) 3247-1222 - 84460-000 - Ivaí - PR
Site: www.ivaí.pr.gov.br email: licitacao@ivaí.pr.gov.br

ANEXO 003 (apresentação obrigatória) - envelope 01
Edital de Licitação XXX/2022 – Modalidade Tomada de Preços XXX/2022

(proponente)

DECLARAÇÃO DE ESTAR ENQUADRADA COMO MICRO EMPRESA OU EMPRESA DE PEQUENO PORTE

A proponente abaixo assinada, participante da licitação, por seu representante credenciado, e Contador ou Técnico Contábil declara, na forma e sob as penas impostas pela Lei Complementar 123/2006 - incisos I e II do artigo 3º e demais legislação pertinente que esta enquadrada como _____ (Microempresa ou empresa de pequeno porte) e que:

a) o valor da receita bruta anual da sociedade, no último exercício, não excedeu o limite fixado nos incisos I e II, art. 3º, da Lei Complementar nº 123/06;

b) não se enquadra em quaisquer das hipóteses de exclusão relacionadas no art. 3º, § 4º, incisos I a X, da mesma Lei.

Por ser expressão da verdade, firmamos a presente.

_____, em _____ de _____ de _____.

Assinatura e identificação do representante legal da empresa proponente

Assinatura, identificação e inscrição no Conselho Regional de Contabilidade do contador ou técnico contábil da empresa

Observação:

Ao redigir a presente Declaração, o Proponente deverá utilizar formulário com identificação da empresa ou com carimbo do Cadastro Nacional de Pessoas Jurídicas - CNPJ.



PREFEITURA MUNICIPAL DE IVAÍ

CNPJ 76.175.918/0001-33

Rua: Rui Barbosa, 632 - Fone: (42) 3247-1222 - 84460-000 - Ivai - PR
Site: www.ivai.pr.gov.br email: licitacao@ivai.pr.gov.br

ANEXO 004 (Apresentação obrigatória) - Envelope 01
Edital de Licitação XXX/2022 – Modalidade Tomada de Preços XXX/2022
_____ (proponente)

DECLARAÇÃO DE RECEBIMENTO E/OU ACESSO À DOCUMENTAÇÃO

Declaramos para os fins de direito, na qualidade de proponente do procedimento licitatório, instaurado pela Prefeitura Municipal de Ivai-Pr, que recebemos os documentos e tomamos conhecimento de todas as informações e condições locais para o cumprimento das obrigações objeto da licitação.

_____, em ____ de _____ de _____.

Assinatura e identificação do representante legal da empresa proponente

Observação:

Ao redigir a presente Declaração, o Proponente deverá utilizar formulário com identificação da empresa ou com carimbo do Cadastro Nacional de Pessoas Jurídicas – CNPJ.



PREFEITURA MUNICIPAL DE IVAÍ

CNPJ 76.175.918/0001-33

Rua: Rui Barbosa, 632 - Fone: (42) 3247-1222 - 84460-000 - Ivaí - PR
Site: www.ivaí.pr.gov.br email: licitacao@ivaí.pr.gov.br

ANEXO 005 (Apresentação obrigatória) - envelope 01

Edital de Licitação XXX/2022 – Modalidade Tomada de Preços XXX/2022

_____ (proponente)

MODELO DE DECLARAÇÃO DE OBRIGAÇÕES

Declaramos para os fins de direito, na qualidade de proponente do procedimento licitatório, sob a modalidade Tomada de Preço nº012/2022, instaurado pela Prefeitura Municipal de Ivaí-Pr, que se nossa empresa for declarada adjudicatária do objeto:

– manteremos na obra, na qualidade de co-responsável na gerencia dos serviços, o Engenheiro Civil, Senhor(a) _____, inscrito junto ao Conselho Regional de Engenharia, Arquitetura e Agronomia ou Arquitetura – CREA/CAU sob nº _____.

– Dispostemos do seguinte de pessoal técnico necessário para a execução do objeto contratual:

– Dispostemos dos seguintes equipamentos necessários à execução do objeto do contrato:

Por ser expressão da verdade, firmamos a presente.

_____, em _____ de _____ de _____.

Assinatura e identificação do representante legal da empresa proponente

Observação:

Ao redigir a presente Declaração, o Proponente deverá utilizar formulário com identificação da empresa ou com carimbo do Cadastro Nacional de Pessoas Jurídicas - CNPJ.



PREFEITURA MUNICIPAL DE IVAÍ

CNPJ 76.175.918/0001-33

Rua: Rui Barbosa, 632 - Fone: (42) 3247-1222 - 84460-000 - Ivai - PR
Site: www.ivai.pr.gov.br email: licitacao@ivai.pr.gov.br

ANEXO 006 (apresentação obrigatória) - **Fora de envelope**
Edital de Licitação XXX/2022 – Modalidade Tomada de Preços XXX/2022
_____(proponente)

MODELO DE DECLARAÇÃO DE PLENO ATENDIMENTO A LICITAÇÃO

A
Prefeitura Municipal de Ivai/PR

A Empresa....., inscrita no CNPJ sob nº,
Inscrição Estadual nº.....propõe a esta entidade a participação no certame licitatório, modalidade
Tomada de Preços, acima referenciado.

DECLARAMOS QUE:

Recebemos todos os elementos e informações para cumprimento das obrigações objeto da licitação.
Estamos cientes e aceitamos todas as condições do Edital de Licitação e a elas desde já nos submetemos.
Os preços propostos só serão reajustados durante a vigência do Contrato mediante autorização da Prefeitura Municipal de Ivai.
Todos os documentos são originais ou cópia fiel.
Nos bens/serviços oferecidos estão incluídas todas as despesas com encargos sociais, seguros, taxas, tributos e contribuições de qualquer natureza ou espécie, salários e quaisquer outros encargos necessários à perfeita execução do objeto da licitação.

..... de de 2022.

Assinatura e identificação do representante legal da empresa proponente

(Cargo)

Observação:

Ao redigir a presente Declaração, o Proponente deverá utilizar formulário com identificação da empresa ou com carimbo do Cadastro Nacional de Pessoas Jurídicas - CNPJ.



PREFEITURA MUNICIPAL DE IVAÍ

CNPJ 76.175.918/0001-33

Rua: Rui Barbosa. 632 - Fone: (42) 3247-1222 - 84460-000 - Ivaí - PR

Site: www.ivaí.pr.gov.br email: licitacao@ivaí.pr.gov.br

ANEXO 007 (Apresentação opcional)

Edital de Licitação XXX/2022 – Modalidade Tomada de Preços XXX/2022

_____(proponente)

MODELO DE DECLARAÇÃO DE RENÚNCIA - HABILITAÇÃO

A proponente abaixo assinada, participante da licitação, por seu representante credenciado, declara, na forma e sob as penas impostas pela lei nº 8.666/93, de 21/06/1993, obrigando a empresa que representa, que não pretende recorrer da decisão da Comissão Municipal Permanente de Licitação, que julgou os documentos de habilitação, renunciando, expressamente, ao direito de recurso da fase habilitatória e ao respectivo prazo e concordando com o prosseguimento do procedimento licitatório, passando-se à abertura dos envelopes de proposta de preço dos proponentes habilitados.

_____, em ____ de _____ de _____.

Assinatura e identificação do representante legal da proponente

Observação:

Ao redigir a presente Declaração, o Proponente deverá utilizar formulário com identificação da empresa ou com carimbo do Cadastro Nacional de Pessoas Jurídicas - CNPJ.



PREFEITURA MUNICIPAL DE IVAÍ

CNPJ 76.175.918/0001-33

Rua: Rui Barbosa, 632 - Fone: (42) 3247-1222 - 84460-000 - Ivaí - PR

Site: www.ivaí.pr.gov.br email: licitacao@ivaí.pr.gov.br

ANEXO 008 (apresentação opcional)

Edital de Licitação XXX/2022 – Modalidade Tomada de Preços XXX/2022

(proponente)

À Comissão Municipal Permanente de Licitação da Prefeitura Municipal de Ivaí – PR

MODELO DE DECLARAÇÃO DE RENÚNCIA - PROPOSTA

A proponente abaixo assinada, participante da licitação, por seu representante credenciado, declara, na forma e sob as penas impostas pela lei nº 8.666/93, de 21/06/1993, obrigando a empresa que representa, que não pretende recorrer da decisão da Comissão Municipal Permanente de Licitação, que julgou as propostas, renunciando, expressamente, ao direito de recurso e ao respectivo prazo e concordando com o procedimento licitatório.

_____, em _____ de _____ de _____.

Assinatura e identificação do representante legal da empresa proponente

Observação:

Ao redigir a presente Declaração, o Proponente deverá utilizar formulário com identificação da empresa ou com carimbo do Cadastro Nacional de Pessoas Jurídicas - CNPJ.



PREFEITURA MUNICIPAL DE IVAÍ

CNPJ 76.175.918/0001-33

Rua: Rui Barbosa, 632 - Fone: (42) 3247-1222 - 84460-000 - Ivai - PR
Site: www.ivai.pr.gov.br email: licitacao@ivai.pr.gov.br

ANEXO 009 (para conhecimento)

Edital de Licitação XXX/2022 – Modalidade Tomada de Preços XXX/2022

_____(proponente) -

TERMO DE REFERÊNCIA



PREFEITURA MUNICIPAL DE IVAÍ

CNPJ 76.175.918/0001-33

Rua: Rui Barbosa, 632 - Fone: (42) 3247-1222 - 84460-000 - Ivai - PR
Site: www.ivai.pr.gov.br email: licitacao@ivai.pr.gov.br



Município de Ivai
Solicitação 171/2022

Página 1

Solicitação			
Número	Tipo	Emitted em	Quantidade de Itens
171	Contratação de Serviço	14/06/2022	1
Solicitante		Processo Gerado	
Código	Nome	Número	
139568-1	SARA REIFUR	321/2022	
Local			
11	DEPARTAMENTO DE HABITAÇÃO		
Órgão			
11	SECRETARIA DE HABITAÇÃO		
Forma de pagamento			
Descrição	Tipo		
A PRAZO	Depósito bancário		
Entrega			
Local	Prazo		
CEMITÉRIO MUNICIPAL	365 Dias		

Descrição:

Contratação de empresa que forneça mão-de-obra para execução de 128 jardineiras (urnas) no cemitério municipal.

Justificativa:

Necessidade de melhoria para os visitantes que vão prestar homenagem ao seus entes queridos.

Lote 001 Lote 001

Código	Nome	Unidade	Quantidade	Unitário	Valor
043628	EXECUÇÃO DE 128 JARDINEIRAS (URNAS) NO CEMITÉRIO MUNICIPAL	UN	128,00	500,00	64.000,00
1- SERVIÇOS PRELIMINARES:					
1.1- Limpeza do terreno:					
Deverá ser procedida a limpeza e regularização do terreno, com corte e aterro nas cotas do projeto arquitetônico.					
1.2 Locação da obra:					
Será feito o gabarito devidamente nivelado, e em seguida, com trena de aço serão demarcadas as medidas. As jardineiras (urnas) seguiram as medidas demonstradas no projeto arquitetônico e deverão seguir a topografia do terreno.					
2- ESCAVAÇÕES:					
As escavações serão manuais, adotando-se todas as providências para melhor segurança da obra e dos operários.					
3- ESTRUTURA DE CONCRETO:					
A viga baldrame terá as dimensões de 15x20 cm, com armadura resistente, bitola 5/16 com estribos de 5 mm a cada 15cm, concreto fck 20 MPA, com fator água cimento segundo as normas técnicas.					
4- ALVENARIA:					
Será com tijolos 6 furos, de boa qualidade, com espessura de 14,00 cm, assentados com argamassa mista nos traços 1:4:12, devidamente no prumo e nível. Será executado revestimento chapisco e emboço nas paredes externas.					
5- SERVIÇOS FINAIS:					
A construção deverá ser entregue completamente limpa. Os entulhos e restos de construção deverão ser retirados do local e transportados para um local apropriado.					
TOTAL					64.000,00
TOTAL GERAL					64.000,00



PREFEITURA MUNICIPAL DE IVAÍ

CNPJ 76.175.918/0001-33

Rua: Rui Barbosa, 632 - Fone: (42) 3247-1222 - 84460-000 - Ivai - PR

Site: www.ivai.pr.gov.br

email: licitacao@ivai.pr.gov.br

ANEXO 010 (Apresentação obrigatória) - Envelope 02

Edital de Licitação XXX/2022 – Modalidade Tomada de Preços XXX/2022

PLANILHA ORÇAMENTÁRIA

DISPONÍVEL NO SITE: www.ivai.pr.gov.br

ANEXO 011 (Apresentação obrigatória) - Envelope 02

Edital de Licitação XXX/2022 – Modalidade Tomada de Preços XXX/2022

CRONOGRAMA

DISPONÍVEL NO SITE: www.ivai.pr.gov.br

ANEXO 012 (Para conhecimento)

Edital de Licitação XXX/2022 – Modalidade Tomada de Preços XXX/2022

PROJETOS

DISPONÍVEL NO SITE: www.ivai.pr.gov.br



PREFEITURA MUNICIPAL DE IVAÍ

CNPJ 76.175.918/0001-33

Rua: Rui Barbosa, 632 - Fone: (42) 3247-1222 - 84460-000 - Ivaí - PR
Site: www.ivaí.pr.gov.br email: licitacao@ivaí.pr.gov.br

ANEXO 013 - MINUTA DO CONTRATO

Prefeitura Municipal de Ivaí - PR
Edital de Licitação /2022 – Modalidade Tomada de Preços /2022

CONTRATO Nº ____/2022.

CONTRATO QUE ENTRE SI CELEBRAM A PREFEITURA MUNICIPAL DE IVAÍ E A EMPRESA_____.

A Prefeitura Municipal de Ivaí, pessoa jurídica de direito público, sito na Rua Rui Barbosa, 632, centro, Ivaí – PR, neste ato representada pelo seu Prefeito Municipal, Senhor ORLI ANTONIO CAMARGO DE CRISTO, brasileiro, casado, residente em Ivaí – PR, portador da cédula de identidade sob registro geral nº _____ SSP-PR, do CPF/MF nº 000.000.000-00, a seguir denominada CONTRATANTE, e a empresa _____, pessoa jurídica de direito privado, sita na Rua _____, nº _____, cidade _____, Estado _____, inscrita no CNPJ/MF sob nº 000.000.000/0000-00, neste ato denominada CONTRATADA, neste ato representada pelo Senhor _____, residente à Rua _____, nº _____, em _____, portador da cédula de identidade nº 000.000.000/0000-00, do CPF/MF nº 000.000.000-00, acordam e ajustam firmar o presente CONTRATO, nos termos da Lei Federal 8.666/93, de 21/06/1993, suas alterações e legislação pertinente, assim como pelas condições do Edital de Licitação ____/2022 – Modalidade Tomada de Preços ____/2022, pelos termos da proposta da Contratada e pelas cláusulas a seguir expressas, definidoras dos direitos, obrigações e responsabilidades das partes.

CLÁUSULA PRIMEIRA – OBJETO (art. 55, I e XI)

§ 1º - O presente contrato tem por objeto à _____ pela contratada ao contratante, conforme projetos e orçamentos em anexo.

§2º – integram e completam o presente Termo Contratual, para todos os fins de direito, obrigando as partes em todos os seus termos, as condições expressas no edital de Edital de Licitação ____/2022 – Modalidade Tomada de Preços ____/2022, juntamente com seus anexos e a proposta da CONTRATADA.

CLÁUSULA SEGUNDA – FORMA DE EXECUÇÃO (art. 55, II)

A execução do presente Contrato dar-se-á sob a forma de execução indireta.

CLÁUSULA TERCEIRA – VALOR CONTRATUAL (art. 55, III)

Pela execução do objeto ora contratado, a CONTRATANTE pagará à CONTRATADA o valor de R\$ _____

CLÁUSULA QUARTA – CONDIÇÕES DE PAGAMENTO (art. 55, III)

§ 1º - O pagamento será efetuado conforme medição (vide cronograma), e mediante a apresentação da nota fiscal e será realizado unicamente por meios eletrônicos ofertados pelo sistema bancário na forma de créditos, ordem bancária, transferência eletrônica ou por outros serviços da mesma natureza, disponibilizados pelas instituições financeiras, na conta corrente da empresa, mediante apresentação do número do banco, da agência e da conta corrente, sendo vedada a utilização de cheques, conforme artigo 45 da Instrução Normativa nº 58/2011 do TCE, e também apresentação da prova de regularidade relativa à Seguridade Social (INSS) e ao



PREFEITURA MUNICIPAL DE IVAÍ

CNPJ 76.175.918/0001-33

Rua: Rui Barbosa, 632 - Fone: (42) 3247-1222 - 84460-000 - Ivaí - PR

Site: www.ivaí.pr.gov.br email: licitacao@ivaí.pr.gov.br

Fundo de Garantia por Tempo de Serviço (FGTS), demonstrando situação regular no cumprimento dos encargos sociais instituídos por lei.

Vencido o prazo estabelecido acima e não efetuado o pagamento, os valores serão corrigidos com base nos mesmos critérios adotados para a atualização das obrigações tributárias, em observância ao que dispõe o artigo 40, inciso XIV, alínea "c", e 55, inciso III, da Lei Federal nº 8.666, de 1993, com suas alterações posteriores, ficando suspensos por 01 (um) ano quaisquer reajustes de preços, exceto as revisões para reequilíbrio econômico financeiro da relação contratual.

Vencido o prazo estabelecido acima e não efetuado o pagamento, os valores serão corrigidos com base nos mesmos critérios adotados para a atualização das obrigações tributárias, em observância ao que dispõe o artigo 40, inciso XIV, alínea "c", e 55, inciso III, da Lei Federal nº 8.666, de 1993, com suas alterações posteriores, ficando suspensos por 01 (um) ano quaisquer reajustes de preços, exceto as revisões para reequilíbrio econômico financeiro da relação contratual.

§ 2º: Na nota fiscal do objeto deverá constar a modalidade da licitação com o respectivo número e o nº do contrato (Tomada de Preços nº ____/2022 e contrato nº -----).

§ 3º: Caso se verifique erro na nota, o pagamento será susinado até que providências pertinentes sejam tomadas por parte da proponente, emitente da nota.

§ 4º: As notas deverão ser entregues na sede da Prefeitura Municipal de Ivaí, durante o horário do expediente.

§ 5º: O pagamento poderá ser susinado, no todo ou em parte, nos casos de:

- a) execução em desacordo com o avençado;
- b) existência de débito de qualquer natureza com a Contratante;
- c) não ter havido manutenção de todas as condições de qualificação exigidas para a contratação.

§ 6º: A contratada ficará obrigada a apresentar nota fiscal do objeto.

§ 7º: Nas notas fiscais deverá constar o ATESTO do encarregado responsável pelo recebimento dos serviços, inclusive conter seu nome legível para fins de registro na liquidação da despesa.

I - Em caso de não constar esses dados, a nota não será empenhada.

§ 8º apresentação da prova de regularidade relativa à Seguridade Social (INSS) e ao Fundo de Garantia por Tempo de Serviço (FGTS), demonstrando situação regular no cumprimento dos encargos sociais instituídos por lei.

CLÁUSULA QUINTA – RECURSO FINANCEIRO (art. 55, V)

A despesa decorrente do presente Contrato será efetuada à conta dos seguintes recursos financeiros:

03001041220402200733903900000 0300

CLÁUSULA SEXTA – CRITÉRIO DE REAJUSTE (art. 55, III)

a) - O valor ora contratado será fixo, podendo ser reajustado somente quando houver rompimento do equilíbrio econômico-financeiro do contrato, devidamente motivado e comprovado.

b) - documentos necessários para comprovação do desequilíbrio contratual, tais como:

- Pesquisa devidamente comprovada evidenciando a variação do preço no Mercado, no período em questão;
- Índices oficiais da variação do preço do produto licitado, de três meses antes da licitação até a data da



PREFEITURA MUNICIPAL DE IVAÍ

CNPJ 76.175.918/0001-33

Rua: Rui Barbosa, 632 - Fone: (42) 3247-1222 - 84460-000 - Ivaí - PR
Site: www.ivaí.pr.gov.br email: licitacao@ivaí.pr.gov.br

solicitação de reequilíbrio contratual;

- Cópias de notas fiscais de compra do produto (Fornecedores da empresa), para o período no qual está sendo solicitado o reequilíbrio do preço e também no período antes da licitação (de um a três meses);

- Cópias de notas fiscais de venda (Clientes da empresa), no período da licitação e no período do pedido de reajuste de preços;

- Planilha de venda do produto à Prefeitura Municipal de Ivaí - PR, contendo:

1. Número das Notas de Empenhos correspondentes;

2 Nome e assinatura do representante legal da empresa.

(c)- Enfatiza-se que a entrega do objeto licitado não está vinculada ao pedido de reequilíbrio e seu consequente ou não deferimento, cabendo à empresa (fornecedora) atentar-se para os prazos legais vigentes quando do recebimento da nota de empenho, emitida pela Prefeitura Municipal de Ivaí - Pr. Desta maneira, é indispensável que seja efetuada a entrega do item;

d) - Após a análise da documentação e a eventual aprovação do pedido de reequilíbrio, a devida diferença de valores apurados será complementada por meio de Nota de Empenho específica, a ser emitida posteriormente;

e) O licitante vencedor que descumprir o estabelecido no Edital do Processo Licitatório da Prefeitura Municipal de Ivaí - PR que participou livremente e saiu definido como fornecedor estará sujeito as penalidades previstas;

f) Não serão aceitos pedidos de concessão de reequilíbrio econômico financeiro encaminhado a Prefeitura Municipal de Ivaí - PR, através de e-mail ou fax. Só serão aceitos e analisados pedidos realizados formalmente através de correspondência protocolada constando a assinatura do representante legal da empresa.

CLÁUSULA SÉTIMA – PRAZO E CONDIÇÕES DE EXECUÇÃO

O prazo máximo para a execução da obra e de vigência do contrato será de 365 dias e será contado da assinatura do contrato, podendo ser renovado, através de Termo Aditivo, desde que satisfeitos os requisitos do artigo 57, inciso II, da Lei nº 8.666/93.

§ 2º - O prazo estabelecido no parágrafo primeiro desta CLÁUSULA poderá ser prorrogado nos termos do art. 57, §§ 1º e 2º da lei nº 8.666/93.

CLÁUSULA OITAVA – DIREITOS E RESPONSABILIDADES DAS PARTES

§ 1º - Constituem direitos de a CONTRATANTE receber o objeto desse Contrato nas condições avençadas e da CONTRATADA perceber o valor ajustado na forma e no prazo convencionados.

§ 2º - Constituem obrigações da CONTRATANTE:

a) - efetuar o pagamento ajustado.

§ 3º - Constituem obrigações da CONTRATADA:

a) - executar o objeto na forma ajustada;

b) - atender aos encargos trabalhistas, previdenciários, fiscais e comerciais decorrentes da execução do presente Contrato; (ver art. 71)

c)- manter durante toda a execução do Contrato, em compatibilidade com as obrigações assumidas, todas as condições de habilitação e qualificação exigidas na licitação;

d)- apresentar, sempre que solicitado, durante a execução do Contrato, documentos que comprovem estar cumprindo a legislação em vigor quanto às obrigações assumidas na licitação, em especial, encargos sociais, trabalhistas, previdenciários, tributários, fiscais e comerciais;



PREFEITURA MUNICIPAL DE IVAÍ

CNPJ 76.175.918/0001-33

Rua: Rui Barbosa. 632 - Fone: (42) 3247-1222 - 84460-000 - Ivai - PR
Site: www.ivai.pr.gov.br email: licitacao@ivai.pr.gov.br

e) - substituir, às suas expensas, no total ou em parte, o objeto do presente Contrato, em que se verificarem vícios ou defeitos (ver art. 69)

CLÁUSULA NONA – SANÇÕES ADMINISTRATIVAS

- A CONTRATADA sujeitar-se-á, em caso de inadimplemento de suas obrigações, definidas neste instrumento ou em outros que o complementem, as seguintes multas, sem prejuízo das sanções legais, Art. 86 a 88 da Lei 8.666/93 e responsabilidades civil e criminal:

a) . Advertência;

b) - . Multa, nos seguintes termos:

1) 0,33% (trinta e três centésimos por cento) por dia de atraso, na entrega do objeto licitado, calculado sobre o valor correspondente a parte inadimplida.

2) Até 10% (dez por cento) sobre o valor do contrato, pelo descumprimento de qualquer cláusula do contrato, exceto prazo de entrega;

3) Até 20% (vinte por cento) sobre o valor contratado, em caso de inexecução total da obrigação assumida, bem como na hipótese de rescisão do contrato prevista no inc. I do art. 79 da Lei Federal nº. 8.666/93;

c)- - Suspensão temporária do direito de licitar, de contratar com a Administração pelo prazo de até 02 (dois) anos;

d)- - Declaração de inidoneidade para licitar e contratar com a Administração Pública enquanto perdurarem os motivos determinantes da punição ou até que seja promovida a reabilitação perante a própria autoridade que aplicou a penalidade.

e) . Nenhuma sanção será aplicada sem o devido processo administrativo, que prevê defesa prévia do interessado e recurso nos prazos definidos em lei, sendo-lhe franqueada vista ao processo.

f) - . A multa será descontada dos créditos constantes da fatura, ou outra forma de cobrança administrativa ou judicial.

CLÁUSULA DÉCIMA – RESCISÃO

O presente Contrato poderá ser rescindido caso ocorram quaisquer dos fatos elencados no art. 78 e nos termos dos arts. 79 e 80 da Lei 8.666/93.

§ Único – A CONTRATADA reconhece os direitos da CONTRATANTE, em caso de rescisão administrativa prevista no art. 77, da Lei 8.666/93.

CLÁUSULA DÉCIMA PRIMEIRA – LEGISLAÇÃO APLICÁVEL

O presente Instrumento Contratual rege-se pelas disposições expressas na Lei 8.666, de 21/06/1993, suas alterações e legislação pertinente e pelos preceitos de direito público, aplicando-se lhe supletivamente, os princípios da teoria geral dos contratos e as disposições de direito privado. (ver art. 54).

CLÁUSULA DÉCIMA SEGUNDA – VIGÊNCIA



PREFEITURA MUNICIPAL DE IVAÍ

CNPJ 76.175.918/0001-33

Rua: Rui Barbosa. 632 - Fone: (42) 3247-1222 - 84460-000 - Ivaí - PR

Site: www.ivaipr.gov.br

email: licitacao@ivaipr.gov.br

O presente Contrato terá o prazo de vigência de 365 dias e será contado a partir da expedição do contrato, podendo ser renovado, através de Termo Aditivo, desde que satisfeitos os requisitos do artigo 57, inciso II, da Lei nº 8.666/93.

CLÁUSULA DÉCIMA TERCEIRA – DA EXECUÇÃO DO CONTRATO – (artigos 66, 67, 69 e 70)

O gestor e o fiscal são designados pela Portaria ____/2022.

CLÁUSULA DÉCIMA QUARTA – DO RECEBIMENTO DOS SERVIÇOS – (artigo 73).

Os responsáveis pelo recebimento do objeto são os designados pela Portaria ____/2022.

CLÁUSULA DÉCIMA QUINTA - DA FRAUDE E DA CORRUPÇÃO

I - Os licitantes devem observar e o contratado deve observar e fazer observar, por seus fornecedores e subcontratados, se admitida subcontratação, o mais alto padrão de ética durante todo o processo de licitação, de contratação e de execução do objeto contratual.

Para os propósitos desta cláusula, definem-se as seguintes práticas:

- a) "prática corrupta": oferecer, dar, receber ou solicitar, direta ou indiretamente, qualquer vantagem com o objetivo de influenciar a ação de servidor público no processo de licitação ou na execução de contrato;
- b) "prática fraudulenta": a falsificação ou omissão dos fatos, com o objetivo de influenciar o processo de licitação ou de execução de contrato;
- c) "prática colusiva": esquematizar ou estabelecer um acordo entre dois ou mais licitantes, com ou sem o conhecimento de representantes ou prepostos do órgão licitador, visando estabelecer preços em níveis artificiais e não-competitivos;
- d) "prática coercitiva": causar danos ou ameaçar causar dano, direta ou indiretamente, às pessoas ou sua propriedade, visando influenciar sua participação em um processo licitatório ou afetar a execução do contrato;
- e) "prática obstrutiva": (i) destruir, falsificar, alterar ou ocultar provas em inspeções ou fazer declarações falsas aos representantes do organismo financeiro multilateral, com o objetivo de impedir materialmente a apuração de alegações de prática prevista, deste Edital; (ii) atos cuja intenção seja impedir materialmente o exercício do direito de o organismo financeiro multilateral promover inspeção.

II - Na hipótese de financiamento, parcial ou integral, por organismo financeiro multilateral, mediante adiantamento ou reembolso, este organismo imporá sanção sobre uma empresa ou pessoa física, inclusive declarando-a inelegível, indefinidamente ou por prazo determinado, para a outorga de contratos financiados pelo organismo se, em qualquer momento, constatar o envolvimento da empresa, diretamente ou por meio de um agente, em práticas corruptas, fraudulentas, colusivas, coercitivas ou obstrutivas ao participar da licitação ou da execução um contrato financiado pelo organismo.

III - Considerando os propósitos das cláusulas acima, o licitante vencedor, como condição para a contratação, deverá concordar e autorizar que, na hipótese de o contrato vir a ser financiado, em parte ou integralmente, por organismo financeiro multilateral, mediante adiantamento ou reembolso, permitirá que o organismo financeiro e/ou pessoas por ele formalmente indicadas possam inspecionar o local de execução do contrato e todos os documentos, contas e registros relacionados à licitação e à execução do contrato.

CLÁUSULA DÉCIMA SEXTA – CASOS OMISSOS (art. 55, XII)

Os casos omissos serão resolvidos à luz da Lei 8.666/93, suas alterações e legislação pertinente e dos princípios gerais de direito.

Fica eleito o foro da Comarca de Imbituva-PR para dirimir dúvidas ou questões oriundas do presente Contrato.



PREFEITURA MUNICIPAL DE IVAÍ

CNPJ 76.175.918/0001-33

Rua: Rui Barbosa, 632 - Fone: (42) 3247-1222 - 84460-000 - Ivaí - PR

Site: www.ivaí.pr.gov.br email: licitacao@ivaí.pr.gov.br

E por estarem justas e contratadas, as partes assinam o presente instrumento contratual, em três (03) vias iguais e rubricadas para todos os fins de direito, na presença das testemunhas abaixo.

Ivaí, ____ de _____ de 2022.

CONTRATADA

PREFEITURA MUNICIPAL DE IVAÍ - PR
ORLI ANTONIO CAMARGO DE CRISTO - Prefeito Municipal
CONTRATANTE

TESTEMUNHA

TESTEMUNHA



PREFEITURA MUNICIPAL DE IVAÍ

CNPJ 76.175.918/0001-33

Rua: Rui Barbosa, 632 - Fone: (+2) 3247-1222 - 84460-000 - Ivaí - PR

Site: www.ivaí.pr.gov.br email: licitacao@ivaí.pr.gov.br

ANEXO 014 – RELAÇÃO DE DOCUMENTOS PARA CERTIFICADO CADASTRAL (CRC)

1.	Cópia do Cartão do CNPJ/MF;	
2.	Cópia da cédula de identidade e do CPF do(s) representante(s) da empresa;	
3.	– Registro comercial, no caso de empresa individual.	
4.-	Ato constitutivo, estatuto ou Contrato Social em vigor, devidamente registrado, inclusive última alteração, em se tratando de sociedades comerciais, e, no caso de sociedades por ações, acompanhado de documentos de eleição de seus administradores; - Inscrição do ato constitutivo, no caso de sociedades civis acompanhada de prova de diretoria em exercício; - Decreto de autorização, em se tratando de empresa ou sociedade estrangeira em funcionamento no País, e ato de registro ou autorização para funcionamento expedido pelo órgão competente, quando a atividade assim o exigir.	
5.-	prova de inscrição no cadastro de contribuintes estadual ou municipal, se houver, relativo ao domicílio ou sede do licitante, pertinente ao seu ramo de atividade e compatível com o objeto contratual; (alvará de Licença)	
6.	- Certidão de Regularidade de FGTS - CRF do Fundo de Garantia por Tempo de Serviço - FGTS, emitido pela Caixa Econômica Federal - CEF.	
7.	Certidão Negativa de Tributos Federais, Dívida Ativa da União e de contribuições previdenciárias.	
8.	Certidão Negativa de débitos do Estado do licitante, na forma da lei;	
9.	Certidão Negativa de Tributos Municipais, da sede da empresa licitante.	
10.	-Certidão negativa de Falência e Concordata;	
11.	– Endereço completo, telefones, e-mail, CEP, etc...	
12.	registro ou inscrição na entidade profissional competente- física e jurídica.	
13.	Prova de regularidade para com a Justiça do Trabalho, mediante apresentação de Certidão (Negativa ou Positiva com efeitos negativos de Débitos Trabalhistas - CNDT), expedido pela TST. – Tribunal Superior do Trabalho por meio eletrônico. Lei Federal 12.440/2011.	
14.	Certidão expedida pela Junta Comercial conforme consta no art. 8º da Instrução Normativa DNRC nº 103/2007, acompanhada obrigatoriamente da declaração de que se enquadra como Microempresa ou Empresa de Pequeno Porte nos termos do art. 3º da Lei Complementar n.º 123, de 14 de dezembro de 2006 e Lei Complementar 147/2014.	
15.	Dados da conta bancária para depósito: nº da conta, agência e banco.	

⚡ Os documentos acima listados, exigidos para o Registro de Certificado Cadastral poderão ser encaminhados para o e-mail:

licitacao3@ivaí.pr.gov.br para emissão do CRC.



PREFEITURA MUNICIPAL DE IVAÍ

CNPJ 76.175.918/0001-33

Rua: Rui Barbosa, 632 - Fone: (42) 3247-1222 - 84460-000 - Ivaí - PR

Site: www.ivaipr.gov.br email: licitacao@ivaipr.gov.br

ASSESSORIA JURÍDICA

INTERESSADO: Setor de Licitações

ASSUNTO: Aprovação da minuta de edital de Licitação.

Após análise da minuta do edital para realização da licitação a qual objetiva a **Contratação de empresa que forneça mão-de-obra para execução de 128 jardineiras (urnas) no cemitério municipal;** com o preço máximo estipulado em **R\$ 64.000,00 (sessenta e quatro mil reais).** Encaminhada a esta assessoria; está atendendo as disposições da Lei 8.666/93, esta Assessoria verificou que a minuta do edital de licitação anexa ao memorando, atende aos requisitos da Lei 8.666/93, bem como a minuta do contrato está de acordo com as disposições legais.

Ivaí-PR, 13 de junho de 2022.

WILSON A. EIDAM
PROCURADOR MUNICIPAL



PREFEITURA MUNICIPAL DE IVAÍ

CNPJ 76.175.918/0001-33

Rua: Rui Barbosa, 632 - Fone: (42) 3247-1222 - 84460-000 - Ivaí - PR

Site: www.ivaipr.gov.br

email: licitacao@ivaipr.gov.br

AUTORIZAÇÃO PARA LICITAÇÃO

MEMO/2022

DE: PREFEITO MUNICIPAL
PARA: SETOR DE LICITAÇÕES

Considerando as informações e pareceres contidos no presente processo e os termos da Lei Federal nº 8.666/93, **AUTORIZO** a licitação sob a modalidade de **TOMADA DE PREÇOS**. Para fins previstos na Lei nº 8.666/93 objetivando a **Contratação de empresa que forneça mão-de-obra para execução de 128 jardineiras (urnas) no cemitério municipal**; com o preço máximo estipulado em **R\$ 64.000,00 (sessenta e quatro mil reais)**.

Encaminhe-se ao Setor de Licitação para as providencias necessárias.

Ivaí - PR, em 13 de junho de 2022.



ORLI ANTONIO CAMARGO DE CRISTO
PREFEITO MUNICIPAL DE IVAÍ



PREFEITURA MUNICIPAL DE IVAÍ

CNPJ 76.175.918/0001-33

Rua: Rui Barbosa, 632 - Fone: (42) 3247-1222 - 84460-000 - Ivaí - PR

Site: www.ivaipr.gov.br email: licitacao@ivaipr.gov.br

PORTARIA Nº 001/2022

Súmula: Nomeia membros para a Comissão Municipal Permanente de Licitação, Equipe de Apoio e Pregoeiro para o exercício de 2022.

O Prefeito Municipal de Ivaí, Estado do Paraná, usando de suas atribuições legais e em atenção às disposições legais das Leis Federais 8.666/93, artigo 51, e 10.520/2002, artigo 3º, IV, § 1º, resolve:

Art. 1º - Nomear os Membros para a Comissão Municipal Permanente de Licitação, Equipe de Apoio, Pregoeiro e Presidente Municipal de Licitação, com a função de receber, examinar e julgar todos os documentos e procedimentos relativos às licitações que venham a ser executadas pelo Município de Ivaí, durante o exercício de 2022:

Comissão Permanente de Licitação:

Alexandro Kovalczuk
Egislaíne Zubacz
Márcia Luciene Kobilarz
Nicolli Crocoli
Patrícia Bobek
Sérgio Canteri

Pregoeiro:

Welton Ademir Ferreira

Presidente Municipal de Licitação:

Welton Ademir Ferreira

Equipe de Apoio:

Alexandro Kovalczuk
Ana Paula dos Reis
André Luis Prado Pereira
Cristiane Kovalczuk
Deborah Francine Pereira
Egislaíne Zubacz
José Eraldo Graniska
Juliane Machado Ruaro
Márcia Luciene Kobilarz
Márcio Marques
Nicolli Crocoli
Patrícia Bobek
Sérgio Canteri

Art. 2º - Este ato entrará em vigor na data de sua publicação, revogando-se as disposições em contrário.

Gabinete do Prefeito, em 03 de Janeiro de 2022.


IDIR TREVISIO
Prefeito Municipal

Publicado por:
Isabella Xavier de Almeida
Código Identificador: C935F9CE

DIVISÃO DE LICITAÇÃO
EXTRATO DO TERMO DE HOMOLOGAÇÃO LICITAÇÃO
Nº 243/2021 TOMADA DE PREÇOS Nº 078/2021 (LEI
FEDERAL Nº 8.666/93) TIPO DE LICITAÇÃO: MENOR
PREÇO.

EXTRATO DO TERMO DE HOMOLOGAÇÃO
LICITAÇÃO Nº 243/2021
TOMADA DE PREÇOS Nº 078/2021
(Lei Federal nº 8.666/93)
Tipo de licitação: MENOR PREÇO.
OBJETO: Obra de um pontilhão na localidade de Barra Vermelha.
LOTE 01: 13.395,00
LOTE 02: R\$ 12.000,00
VALOR GLOBAL: R\$ 25.395,00
PARTICIPANTES HABILITADOS E ADJUDICADOS:
- CONSTRUTORA S D 2000 LTDA – LOTE 01
- LADEMIRO BUDNIK & CIA LTDA – LOTE 02
HOMOLOGAÇÃO: 03.01.2022

IDIR TREVISÓ
Prefeito Municipal

Publicado por:
Andreia Malicz Skeika
Código Identificador: A83B76BE

DIVISÃO DE LICITAÇÃO
PORTARIA Nº 001/2022 SÚMULA: NOMEIA MEMBROS
PARA A COMISSÃO MUNICIPAL PERMANENTE

PORTARIA Nº 001/2022

Súmula: Nomeia membros para a Comissão Municipal Permanente de Licitação, Equipe de Apoio e Pregoeiro para o exercício de 2022.

O Prefeito Municipal de Ivaí, Estado do Paraná, usando de suas atribuições legais e em atenção às disposições legais das Leis Federais 8.666/93, artigo 51, e 10.520/2002, artigo 3º, IV, § 1º, resolve:

Art. 1º - Nomear os Membros para a Comissão Municipal Permanente de Licitação, Equipe de Apoio, Pregoeiro e Presidente Municipal de Licitação, com a função de receber, examinar e julgar todos os documentos e procedimentos relativos às licitações que venham a ser executadas pelo Município de Ivaí, durante o exercício de 2022:

Comissão Permanente de Licitação:

Alexandro Kovalczuk
Egislaine Zubacz
Márcia Luciene Kobilarz
Nicoli Crocoli
Patrícia Bobek
Sérgio Canteri

Pregoeiro:

Wellton Ademir Ferreira

Presidente Municipal de Licitação:

Wellton Ademir Ferreira

Equipe de Apoio:

Alexandro Kovalczuk
Ana Paula dos Reis
André Luis Prado Pereira
Cristiane Kovalczuk
Deborah Francine Pereira
Egislaine Zubacz
José Eraldo Graniska

Juliane Machado Ruaro
Márcia Luciene Kobilarz
Márcio Marques
Nicoli Crocoli
Patrícia Bobek
Sérgio Canteri

Art. 2º - Este ato entrará em vigor na data de sua publicação, revogando-se as disposições em contrário.

Gabinete do Prefeito, em 03 de janeiro de 2022.

IDIR TREVISÓ
Prefeito Municipal

Publicado por:
Andreia Malicz Skeika
Código Identificador: 347724C9

DIVISÃO DE LICITAÇÃO
PORTARIA Nº 002/2022 SÚMULA: DESIGNA
FISCAIS/GESTORES DOS CONTRATOS DO EXERCÍCIO DE
2022.

PORTARIA — Nº 002/2022

Súmula: Designa Fiscais/Gestores dos contratos do exercício de 2022.

O Prefeito Municipal de Ivaí, Estado do Paraná, usando de suas atribuições legais e em atenção às disposições legais da Lei Federal 8.666/93, artigo 67,

Resolve:

Art. 1º - Designar como Fiscais/Gestores para acompanhamento dos contratos do Município de Ivaí - PR, durante o exercício de 2022.

Gestores:

Celia Siombalo Chaida - Secretária Municipal de Educação e Cultura;
Cláudio Hyeda - Secretário Municipal de Agropecuária e Meio Ambiente;
Denise Moleta Treviso - Secretária Municipal de Promoção e Assistência Social;
Diorgenes Jarski - Secretária Municipal de Administração;
Jose Roberto Roth - Secretário Municipal de Finanças;
Juliane Machado Ruaro - Secretária Municipal de Habitação;
Nicoli Crocoli - Secretária Municipal de Saúde;
Paulo Cesar Memek - Secretário Municipal de Viação, Obras e Serviços Urbanos;
Sérgio Canteri - Secretário Municipal de Esportes e Turismo;

Fiscais:

Ana Paula dos Reis - Secretária Municipal de Agropecuária e Meio Ambiente;
Cristiane Kovalczuk - Secretária Municipal de Educação e Cultura;
Egislaine Zubacz - Secretária Municipal de Habitação;
Francisco Wilmar Machuca Filho - Secretária Municipal de Esportes e Turismo;
Jelson Siombalo - Secretária Municipal de Viação, Obras e Serviços Urbanos;
Márcio Marques - Secretária Municipal de Finanças;
Patrícia Bobek - Secretária Municipal de Promoção e Assistência Social;
Tânia Kielt - Secretária Municipal de Saúde;
Wicto Eduardo Bonette - Secretária Municipal de Administração;

Art. 2º - Este ato entrará em vigor na data de sua publicação, revogando-se as disposições em contrário.

Gabinete do Prefeito, em 03 de janeiro de 2022.

IDIR TREVISÓ
Prefeito Municipal

PEL[®]

HÁ 18 ANOS EM PONTA GROSSA
R. Franco Grilo, 651 Colonia Dona Luísa
Ponta Grossa | 42.3229-9
www.mopepg.com

R. Franco Grilo, 651 Colonia Dona Zulza
Ponta Grossa | 42.3229-9272
www.mopelpg.com.br



PREFEITURA MUNICIPAL DE IVAÍ

CNPJ 76.175.918/0001-33

Rua: Rui Barbosa, 632 - Fone: (42) 3247-1222 - 84460-000 - Ivaí - PR

Site: www.ivaí.pr.gov.br email: licitacao@ivaí.pr.gov.br

PORTARIA N º 002/2022

Súmula: Designa Fiscais/Gestores dos contratos do exercício de 2022.

O Prefeito Municipal de Ivaí, Estado do Paraná, usando de suas atribuições legais e em atenção às disposições legais da Lei Federal 8.666/93, artigo 67,

Resolve:

Art. 1º - Designar como Fiscais/Gestores para acompanhamento dos contratos do Município de Ivaí - PR, durante o exercício de 2022.

Gestores:

**Cella Slombalo Chalda - Secretária Municipal de Educação e Cultura;
Claúdio Hyeda - Secretário Municipal de Agropecuária e Meio Ambiente;
Denise Moleta Treviso - Secretária Municipal de Promoção e Assistência Social;
Díorgenes Jarski - Secretária Municipal de Administração;
Jose Roberto Roth - Secretário Municipal de Finanças;
Juliane Machado Ruaro - Secretária Municipal de Habitação;
Nicoli Crocoli - Secretária Municipal de Saúde;
Paulo Cesar Metnek - Secretário Municipal de Viação, Obras e Serviços Urbanos;
Sérgio Canterl - Secretário Municipal de Esportes e Turismo;**

Fiscais:

**Ana Paula dos Reis - Secretária Municipal de Agropecuária e Meio Ambiente;
Cristiane Kovalczuk - Secretária Municipal de Educação e Cultura;
Egislaine Zubacz - Secretária Municipal de Habitação;
Francisco Wilmar Machuca Filho - Secretária Municipal de Esportes e Turismo;
Jelson Slombalo - Secretária Municipal de Viação, Obras e Serviços Urbanos;
Márcio Marques - Secretária Municipal de Finanças;
Patrícia Bobek - Secretária Municipal de Promoção e Assistência Social;
Tânia Kiehl - Secretária Municipal de Saúde;
Wicto Eduardo Bonette - Secretária Municipal de Administração;**

Art. 2º - Este ato entrará em vigor na data de sua publicação, revogando-se as disposições em contrário.

Gabinete do Prefeito, em 03 de janeiro de 2022.


IDIR TREVISO
Prefeito Municipal,

Publicado por:
Isabella Xavier de Almeida
Código Identificador: C935F9CE

DIVISÃO DE LICITAÇÃO
EXTRATO DO TERMO DE HOMOLOGAÇÃO LICITAÇÃO
Nº 243/2021 TOMADA DE PREÇOS Nº 078/2021 (LEI
FEDERAL Nº 8.666/93) TIPO DE LICITAÇÃO: MENOR
PREÇO.

EXTRATO DO TERMO DE HOMOLOGAÇÃO
LICITAÇÃO Nº 243/2021
TOMADA DE PREÇOS Nº 078/2021
(Lei Federal nº 8.666/93)
Tipo de licitação: MENOR PREÇO.
OBJETO: Obra de um pontilhão na localidade de Barra Vermelha.
LOTE 01: 13.395,00
LOTE 02: R\$ 12.000,00
VALOR GLOBAL: R\$ 25.395,00
PARTICIPANTES HABILITADOS E ADJUDICADOS:
- CONSTRUTORA S D 2000 LTDA - LOTE 01
- LADENIRO BUDNIK & CIA LTDA - LOTE 02
HOMOLOGAÇÃO: 03.01.2022

IDIR TREVISÓ
Prefeito Municipal

Publicado por:
Andreia Malicz Skeika
Código Identificador: A83B76BE

DIVISÃO DE LICITAÇÃO
PORTARIA Nº 001/2022 SÚMULA: NOMEIA MEMBROS
PARA A COMISSÃO MUNICIPAL PERMANENTE

PORTARIA Nº 001/2022

Súmula: Nomeia membros para a Comissão Municipal Permanente de Licitação, Equipe de Apoio e Pregoeiro para o exercício de 2022.

O Prefeito Municipal de Ivaí, Estado do Paraná, usando de suas atribuições legais e em atenção às disposições legais das Leis Federais 8.666/93, artigo 51, e 10.520/2002, artigo 3º, IV, § 1º, resolve:

Art. 1º - Nomear os Membros para a Comissão Municipal Permanente de Licitação, Equipe de Apoio, Pregoeiro e Presidente Municipal de Licitação, com a função de receber, examinar e julgar todos os documentos e procedimentos relativos às licitações que venham a ser executadas pelo Município de Ivaí, durante o exercício de 2022:

Comissão Permanente de Licitação:

Alexandro Kowalczyk
Egislaine Zubacz
Márcia Luciene Kobilarz
Nicolli Crocoli
Patrícia Bobek
Sérgio Canteri

Pregoeiro:

Welton Ademir Ferreira

Presidente Municipal de Licitação:

Welton Ademir Ferreira

Equipe de Apoio:

Alexandro Kowalczyk
Ana Paula dos Reis
André Luis Prado Pereira
Cristiane Kowalczyk
Deborah Francine Pereira
Egislaine Zubacz
José Eraldo Graniska

Juliane Machado Ruaro
Márcia Luciene Kobilarz
Márcio Marques
Nicolli Crocoli
Patrícia Bobek
Sérgio Canteri

Art. 2º - Este ato entrará em vigor na data de sua publicação, revogando-se as disposições em contrário.

Gabinete do Prefeito, em 03 de janeiro de 2022.

IDIR TREVISÓ
Prefeito Municipal

Publicado por:
Andreia Malicz Skeika
Código Identificador: 347724C9

DIVISÃO DE LICITAÇÃO
PORTARIA Nº 002/2022 SÚMULA: DESIGNA
FISCAIS/GESTORES DOS CONTRATOS DO EXERCÍCIO DE
2022.

PORTARIA —Nº 002/2022

Súmula: Designa Fiscais/Gestores dos contratos do exercício de 2022.

O Prefeito Municipal de Ivaí, Estado do Paraná, usando de suas atribuições legais e em atenção às disposições legais da Lei Federal 8.666/93, artigo 67,

Resolve:

Art. 1º - Designar como Fiscais/Gestores para acompanhamento dos contratos do Município de Ivaí - PR, durante o exercício de 2022.

Gestores:

Celia Siombalo Chaida - Secretária Municipal de Educação e Cultura;
Cláudio Hyeda - Secretário Municipal de Agropecuária e Meio Ambiente;
Denise Moleta Treviso - Secretária Municipal de Promoção e Assistência Social;
Diorgenes Jarski - Secretária Municipal de Administração;
Jose Roberto Roth - Secretário Municipal de Finanças;
Juliane Machado Ruaro - Secretária Municipal de Habitação;
Nicolli Crocoli - Secretária Municipal de Saúde;
Paulo Cesar Metnek - Secretário Municipal de Viação, Obras e Serviços Urbanos;
Sérgio Canteri - Secretário Municipal de Esportes e Turismo;

Fiscais:

Ana Paula dos Reis - Secretária Municipal de Agropecuária e Meio Ambiente;
Cristiane Kowalczyk - Secretária Municipal de Educação e Cultura;
Egislaine Zubacz - Secretária Municipal de Habitação;
Francisco Wilmar Machuca Filho - Secretária Municipal de Esportes e Turismo;
Jelson Siombalo - Secretária Municipal de Viação, Obras e Serviços Urbanos;
Márcio Marques - Secretária Municipal de Finanças;
Patrícia Bobek - Secretária Municipal de Promoção e Assistência Social;
Tânia Kiehl - Secretária Municipal de Saúde;
Wicto Eduardo Bonette - Secretária Municipal de Administração;

Art. 2º - Este ato entrará em vigor na data de sua publicação, revogando-se as disposições em contrário.

Gabinete do Prefeito, em 03 de janeiro de 2022.

IDIR TREVISÓ
Prefeito Municipal



PREFEITURA MUNICIPAL DE IVAÍ

CNPJ 76.175.918/0001-33

Rua. Rui Barbosa, 632 - Fone: (42) 3247-1222 - 84460-000 - Ivaí - PR

Site: www.ivaí.pr.gov.br email: licitacao@ivaí.pr.gov.br

PORTARIA N º 003/2022

Súmula: Designa membros para a Comissão Municipal de Recebimento de compras, obras e serviços para o exercício de 2022.

O Prefeito Municipal de Ivaí, Estado do Paraná, usando de suas atribuições legais e em atenção às disposições legais da Lei Federal 8.666/93, artigo 15, § 8º e artigo 73,

Resolve:

Art. 1º - A Comissão de Recebimento de compras, obras e serviços da Prefeitura Municipal de Ivaí durante o exercício de 2022, será assim composta:

Claudio Hyeda - Secretaria Municipal de Agropecuária e Meio Ambiente;
Cristiane Kovalczuk - Secretaria Municipal de Educação e Cultura;
Diogenes Jarski - Secretaria Municipal de Administração;
Egislaine Zubacz e Jullane Machado Ruaro - Secretaria Municipal de Habitação;
Isabella Xavier de Almeida - Secretaria Municipal de Promoção e Assistência Social;
Jose Roberto Roth - Secretário Municipal de Finanças;
Nicoli Crocoli - Secretaria Municipal de Saúde;
Paulo Cesar Metnek - Secretaria Municipal de Viação, Obras e Serviços Urbanos;
Sergio Canteri - Secretaria Municipal de Esportes e Turismo.

Art. 2º - Este ato entrará em vigor na data de sua publicação, revogando-se as disposições em contrário.

Gabinete do Prefeito, em 03 de janeiro de 2022.



IDIR TREVISIO
Prefeito Municipal

Publicado por:
Andreia Malicz Skeika
Código Identificador:92AE1B02

DIVISÃO DE LICITAÇÃO
PORTARIA N° 003/2022 SÚMULA: DESIGNA MEMBROS
PARA A COMISSÃO MUNICIPAL DE RECEBIMENTO DE
COMPRAS, OBRAS

PORTARIA N° 003/2022

Súmula: Designa membros para a Comissão Municipal de Recebimento de compras, obras e serviços para o exercício de 2022.

O Prefeito Municipal de Ivaí, Estado do Paraná, usando de suas atribuições legais e em atenção às disposições legais da Lei Federal 8.666/93, artigo 15, § 8º e artigo 73,

Resolve:

Art. 1º - A Comissão de Recebimento de compras, obras e serviços da Prefeitura Municipal de Ivaí durante o exercício de 2022, será assim composta:

Claudio Hyeda- Secretária Municipal de Agropecuária e Meio Ambiente;
Cristiane Kowalczyk - Secretária Municipal de Educação e Cultura;
Diogenes Jarski - Secretária Municipal de Administração;
Egisilaine Zubacz e Juliane Machado Ruaro - Secretária Municipal de Habitação;
Isabella Xavier de Almeida- Secretária Municipal de Promoção e Assistência Social;
Jose Roberto Roth - Secretário Municipal de Finanças;
Nicoli Crocoll - Secretária Municipal de Saúde;
Paulo Cesar Metnek - Secretária Municipal de Viação, Obras e Serviços Urbanos;
Sergio Canteri - Secretária Municipal de Esportes e Turismo.

Art. 2º - Este ato entrará em vigor na data de sua publicação, revogando-se as disposições em contrário.

Gabinete do Prefeito, em 03 de janeiro de 2022.

IDIR TREVISÓ
Prefeito Municipal

Publicado por:
Andreia Malicz Skeika
Código Identificador:0B6B0752

DIVISÃO DE LICITAÇÃO
REPUBLICAÇÃO RETIFICAÇÃO REPRESENTANTE DAS
PARTES EXTRATO DO TERMO DO CONTRATO N° 402/2021

REPUBLICAÇÃO
Retificação representante das partes
EXTRATO DO TERMO DO CONTRATO
N° 402/2021

Licitação n° 239/2021

Tomada de Preço n° 076/2021

OBJETO: Obra – Pavimentação asfáltica na Localidade de São Roque.

CONTRATADO: GABBATH ENGENHARIA E
EMPREENHIMENTOS LTDA

CONTRATANTE: Município de Ivaí – Pr.

Valor Global: R\$ 2.774.590,81

Vigência: 12 meses

Data da assinatura: 28/12/2021

IDIR TREVISÓ
Prefeito Municipal

WALTER ALEXSANDRO SILVA
Representante Legal

Publicado por:
Deborah Francine Pereira
Código Identificador:DDAAA70F

ESTADO DO PARANÁ
PREFEITURA MUNICIPAL DE IVATUBA

GABINETE DO PREFEITO
DECRETO N°. 001/2022

Súmula: Designa servidores públicos como Pregoeiro Oficial do Município e Equipe de Apoio, para atuarem em Licitações na modalidade de Pregão no âmbito da Administração Direta e Indireta do Município de Ivatuba no exercício de 2022.

O PREFEITO MUNICIPAL DE IVATUBA, Estado do Paraná, no uso de suas atribuições legais constantes no inciso IV, do artigo 74 da Lei Orgânica do Município e tendo em vista o disposto no Decreto Municipal n°. 092, de 05/12/2006 e inciso IV, do artigo 3º da Lei n°. 10.520, de 17 de julho de 2002.

DECRETA:-

Art. 1º. Fica designada a servidora Josilaine Fatima de Oliveira, portadora do RG n°. 10.601.950-9 SSP/PR e CPF n°. 046.48319974, para atuar como Pregoeira Oficial do Município de Ivatuba em Licitações na modalidade de Pregão, no âmbito da Administração Municipal de Ivatuba, pelo período compreendido entre 03 de janeiro de 2022 a 31 de Dezembro de 2022, bem como a servidora Tauana Presa Requena Lopes, inscrita no CPF n°. 079.505.419-03 e RG 10.859.744-5 da SSP/PR, para atuar como Pregoeira Substituta na falta ou impossibilidade do titular.

Art. 2º. Ficam designados para atuarem como membros titulares da Equipe de Apoio em Licitações na modalidade de pregão, no âmbito da Prefeitura Municipal de Ivatuba as servidoras, Tauana Presa Requena Lopes, inscrita no CPF n°. 079.505.419-03 e RG 10.859.744-5 da SSP/PR, Drielle Tomaz Lino, inscrita no CPF sob o n°. 079.188.149-08 e RG 10.283.418-6 SSP/PR, ficando como suplente a servidora Rosilda Von Kriger Dominelli portadora do RG n°. 3.137.075-8 da SSP/PR e inscrita no CPF n°. 490.977.419-04, para atuar como membro da Equipe de Apoio na falta ou impossibilidade dos Titulares.

Parágrafo Único. À Equipe de Apoio cabe auxiliar o Pregoeiro em todas as suas atribuições.

Art. 3º. Este Decreto entra em vigor na data de sua publicação, com revogação das disposições em contrário.

PAÇO MUNICIPAL JOSÉ GIMENES ALVARES, aos 03 (três) dias do mês de janeiro de 2022 (dois mil e vinte dois).

SERGIO JOSÉ SANTI
Prefeito de Ivatuba

Publicado por:
Tauana Presa Requena
Código Identificador:522592CF

GABINETE DO PREFEITO
PORTARIA N°. 001/2022

Súmula:- Designa Comissão Permanente de Licitação do Município de Ivatuba e dá outras providências.

O PREFEITO MUNICIPAL DE IVATUBA, Estado do Paraná, no uso de suas atribuições legais, e, em cumprimento ao disposto no artigo 51 da Lei Federal n°. 8.666/93 e posteriores alterações,

RESOLVE:-

PEI®

MC

R. Franco Grilo, 651 Colônia Dona Luiza
Ponta Grossa | 42.3229-9272
www.monelpg.com.br



PREFEITURA MUNICIPAL DE IVAÍ

CNPJ 76.175.918/0001-33

Rua: Rui Barbosa, 632 - Fone: (42) 3247-1222 - 84460-000 - Ivaí - PR
Site: www.ivaí.pr.gov.br email: licitacao@ivaí.pr.gov.br

**AVISO DE LICITAÇÃO Nº 107/2022
TOMADA DE PREÇOS Nº 029/2022
(Lei nº 8.666/93, Art. 21)**

Tipo de licitação: MENOR PREÇO.

OBJETO: Contratação de empresa que forneça mão-de-obra para execução de 128 jardineiras (urnas) no cemitério municipal.

Dotação orçamentária:

03001041220402200733903900000 0300

Sessão de julgamento: 05/07/2022 às 09h00min.

Local para informações e obtenção do instrumento convocatório e seus anexos:

Setor de Licitações da PREFEITURA MUNICIPAL DE IVAÍ - PR

Rua Rui Barbosa, 606 – Centro - Ivaí – PR - fone – (42) 3247-1222 – Ramal 216

Site: www.ivaí.pr.gov.br

Ivaí, 14 de junho de 2022.


Welton Ademir Ferreira

Presidente da Comissão Municipal de Licitação

Portaria 001/2022



PREFEITURA MUNICIPAL DE IVAÍ

CNPJ 76.175.918/0001-33

Rua: Rui Barbosa, 632 - Fone: (42) 3247-1222 - 84460-000 - Ivaí - PR
Site: www.ivaí.pr.gov.br email: licitacao@ivaí.pr.gov.br

- Somente poderão participar do presente processo empresas enquadradas como ME, EPP e MEI conforme Lei Geral nº 123/2006, Lei Complementar 147/2014 e Lei Municipal 992/2011, sendo assim o certame **EXCLUSIVO** para Microempresas (ME), Empresas de Pequeno Porte (EPP) e Microempreendedor Individual (MEI).

PREAMBULO

1.1 A Prefeitura Municipal de Ivaí e a Secretaria Municipal de Administração, através do Presidente Municipal e da Comissão Municipal de Licitações, designada pela Portaria Municipal nº 001/2022, de 03.01.2022, publicada no Diário Oficial dos Municípios do Paraná, Órgão Oficial do Município de Ivaí para divulgação de atos oficiais e no jornal impresso Diário da Manhã da cidade de Ponta Grossa - PR no dia 04.01.2022 com a devida autorização expedida pelo Sr. **ORLI ANTONIO CAMARGO DE CRISTO** - Prefeito Municipal de Ivaí - PR, e de conformidade com a Lei Federal nº 8.666 de 21 de junho de 1993, e suas alterações, Lei Complementar 123/2006 e alterações pela Lei Complementar 147/2014 e demais legislação aplicável, torna pública a realização de licitação, no dia 05 de julho de 2022 às 09h00min, na sala do Setor de Licitações da Prefeitura Municipal de Ivaí - Rua Rui Barbosa, 606, Centro, Ivaí - PR, na modalidade Tomada de Preços, objetivando a Contratação de empresa que forneça mão-de-obra para execução de 128 jardineiras (urnas) no cemitério municipal, conforme condições fixadas neste instrumento e seus anexos.

Tipo: Menor preço por lote.

OBSERVAÇÃO: A sessão da presente Tomada de Preços será transmitida por meio da INTERNET, através da aba "LICITAÇÕES AO VIVO" disponível no site da Prefeitura Municipal, permanecendo on-line até o final do certame com possibilidade de acesso a todos os interessados.

FORMALIZAÇÃO DE CONSULTAS/ ENCAMINHAMENTOS:

Endereço: Rua Rui Barbosa, 632

Presidente: Welton Ademir Ferreira

E-mail: licitacao@ivaí.pr.gov.br

Telefone: (042) 3247-1222

Horário de expediente da Prefeitura: das 8h às 12h e das 13h às 17h.

Integram o presente edital os seguintes anexos:

ANEXO 001 – Modelo de Carta de Credenciamento; - Fora de Envelope

ANEXO 002 - Declaração conjunta de idoneidade, de Cumprimento do disposto no inciso XXXIII do art. 7º da Constituição Federal e de responsabilidade. - Envelope 01;

ANEXO 003 – Modelo de Declaração de estar enquadrada como microempresa ou empresa de pequeno porte - envelope 01;

ANEXO 004 – Modelo de Declaração de Recebimento e/ou Acesso à Documentação - Envelope 01;

ANEXO 005 - Declaração de obrigações - Envelope 01

ANEXO 006 – Modelo Declaração de Pleno Atendimento a licitação- Fora de envelope;

ANEXO 007 – Modelo de Declaração de Renúncia - Habilitação;

ANEXO 008 - Modelo de Declaração de Renúncia - Proposta;

ANEXO 009 – Termo de Referência (para conhecimento);

ANEXO 010 – Planilha Orçamentária - Envelope 02

ANEXO 011 – Cronograma - Envelope 02

ANEXO 012 – Projetos.

ANEXO 013 - Minuta do contrato.

ANEXO 014 – Relação de documentos para certificado cadastral (CRC)



PREFEITURA MUNICIPAL DE IVAÍ

CNPJ 76.175.918/0001-33

Rua: Rui Barbosa, 632 - Fone: (42) 3247-1222 - 84460-000 - Ivaí - PR

Site: www.ivaí.pr.gov.br

email: licitacao@ivaí.pr.gov.br

1.2 - O recebimento e protocolo dos Envelopes nº 01, contendo a documentação de habilitação e Envelopes nº 02 contendo a proposta dar-se-á até as 16h30min do dia 04/07/2022, no Setor de Licitações da Prefeitura Municipal de Ivaí, sito à Rua Rui Barbosa, 606, centro, Ivaí - PR.

1.3 - A abertura dos Envelopes nº 01, contendo a documentação de habilitação dar-se-á no mesmo local indicado no item 1.1 às 09h00min do dia 05/07/2022, havendo a concordância da Comissão Municipal Permanente de Licitação e de todos os proponentes, formalmente expressa pela assinatura da Declaração de Renúncia (modelo constante em anexo deste edital), renunciando à interposição de recurso da fase de habilitação, proceder-se-á, nesta mesma data a abertura dos Envelopes nº 02, contendo a proposta dos proponentes habilitados.

1.4 - Em conformidade com o disposto no artigo 17, § 5º, do Decreto Federal nº 5.450, de 31 de maio de 2005, para todas as referências de tempo contidas neste Edital será observado o horário de Brasília - Distrito Federal.

AVISO

Senhor licitante: o Município de Ivaí informa que é proibida a participação de servidor público na confecção das propostas e/ou documentos de empresas que iram participar deste certame, sendo aquele procedimento caracterizado como crime, nos termos dos artigos 321 do Código Penal.

Configura-se crime, também, a cobrança ao Licitante, de qualquer serviço prestado pelo Departamento de Licitações desta Municipalidade, nos termos dos artigos 316 e 317 do Código Penal.

2 - OBJETO

2.1 - A presente licitação tem por objeto a seleção de proposta visando à execução Contratação de empresa que forneça mão-de-obra para execução de 128 jardineiras (urnas) no cemitério municipal. Conforme projetos e orçamentos.

2.2 - O valor máximo estipulado para a obra é de R\$ 64.000,00.

O objeto será executado de conformidade com as ordens de serviços emitidas pela Prefeitura Municipal de Ivaí- PR.

2.3 - Somente poderão participar desta licitação as pessoas jurídicas que atendam o objeto e as exigências contidas neste edital e seus anexos, além das disposições legais, independentemente de transcrição.

3 - AQUISIÇÃO DO EDITAL

3.1- O presente edital poderá ser obtido através do site www.ivaí.pr.gov.br e demais informações poderão ser obtidas, no Dpto de Licitações, na Rua Rui Barbosa, 606, Centro, Ivaí-Pr, de 2ª a 6ª, no horário de 08h00min às 12h00min e das 13h00min às 17h00min na Prefeitura Municipal de Ivaí- Pr.

4 - CONDIÇÕES DE PARTICIPAÇÃO NA LICITAÇÃO

4.1 - Na presente licitação poderão participar as empresas que se encontrem efetivamente cadastradas no Registro Cadastral do Município, devidamente comprovado através da apresentação do respectivo CERTIFICADO DE REGISTRO, em plena validade, ou que atendam a todas as condições exigidas para



PREFEITURA MUNICIPAL DE IVAÍ

CNPJ 76.175.918/0001-33

Rua: Rui Barbosa, 632 - Fone: (42) 3247-1222 - 84460-000 - Ivaí - PR

Site: www.ivaipr.gov.br email: licitacao@ivaipr.gov.br

cadastramento até o terceiro dia anterior à data de recebimento das propostas, observada a necessária qualificação.

- A comprovação de seu cadastro dar-se-á conforme subitem 7.2 do Edital.

4.2 - Poderão participar da presente licitação as empresas interessadas regularmente estabelecidas no país e que satisfaçam integralmente as condições deste Edital e seus Anexos.

4.3 - Não poderão participar da presente licitação os interessados que estejam cumprindo a sanção prevista no inciso I do artigo 87 da Lei Federal 8.666/93.

4.4 - Não poderão participar da presente licitação os interessados que estejam cumprindo as sanções previstas nos incisos III e IV do artigo 87 da Lei Federal 8.666/93.

4.5 - Na presente licitação é vedada a participação de empresas em consórcio e a representação de mais de uma empresa pelo mesmo representante.

4.6 - Não poderão participar da presente licitação empresas declaradas inidôneas pela Administração Municipal, Estadual ou Federal, o que abrange a administração direta e indireta, as entidades com personalidade jurídica de direito privado sob os seus controles e as fundações por ela instituídas e mantidas;

4.7 - Não poderão participar da presente licitação empresas impedidas de licitar ou contratar com a Administração Pública Municipal de Ivaí.

4.8 - As licitantes arcarão com todos os custos decorrentes da elaboração e apresentação de suas propostas, sendo que a Prefeitura Municipal de Ivaí - PR, não será, em nenhum caso, responsável por esses custos, independentemente da condução ou do resultado do processo licitatório.

4.9 - A participação neste certame importa ao proponente na irrestrita e irretratável aceitação das condições estabelecidas no presente Edital, bem como a observância dos regulamentos, normas administrativas e técnicas aplicáveis, inclusive quanto a recursos, e ainda, na aceitação de que deverá prestar os serviços objeto da presente licitação conforme as condições fixadas contratualmente.

5 - FORMA DE APRESENTAÇÃO DO CREDENCIAMENTO E DOS ENVELOPES "1" E "2"

5.1 - Os envelopes 1 e 2, contendo, respectivamente, a documentação referente à habilitação e a proposta de preço e deverão ser entregues na data, horário e local indicados no preâmbulo deste edital, devidamente fechados, constando da face de cada qual os seguintes dizeres:

ENVELOPE Nº 01
COMISSÃO MUNICIPAL DE LICITAÇÃO
LICITAÇÃO Nº 107/2022
TOMADA DE PREÇOS Nº 029/2022
DOCUMENTAÇÃO
EMPRESA (Identificação da empresa proponente)

8



PREFEITURA MUNICIPAL DE IVAÍ

CNPJ 76.175.918/0001-33

Rua: Rui Barbosa, 632 - Fone: (42) 3247-1222 - 84460-000 - Ivai - PR
Site: www.ivai.pr.gov.br email: licitacao@ivai.pr.gov.br

ENVELOPE Nº 02
COMISSÃO MUNICIPAL DE LICITAÇÃO
LICITAÇÃO Nº 107/2022
TOMADA DE PREÇOS Nº 029/2022
PROPOSTA
EMPRESA (Identificação da empresa proponente)

6. Para o credenciamento deverão ser apresentados os seguintes documentos. **Fora de envelope:**

a) Tratando-se de **representante legal**, o estatuto social, contrato social ou outro instrumento de registro comercial, registrado na Junta Comercial, no qual estejam expressos seus poderes para exercerem direitos e assumir obrigações em decorrência de tal investidura;

Ou

b) Tratando-se de **procurador**, a procuração por instrumento público ou particular, da qual constem poderes específicos interpor recursos e desistir de sua interposição e praticar todos os demais atos pertinentes ao certame, acompanhado do correspondente documento que comprove os poderes do mandante para a outorga, com assinatura, que conceda ao representante poderes legais, sendo que:

Ou

c) - Carta de Credenciamento da qual constem poderes específicos interpor recursos e desistir de sua interposição e praticar todos os demais atos pertinentes ao certame, acompanhado do correspondente documento que comprove os poderes do mandante para a outorga, com assinatura, que conceda ao representante poderes legais,

-Se for concedido **pelo sócio-gerente ou diretor**, esta condição deverá ser comprovada através da apresentação do Ato Constitutivo, Estatuto ou Contrato Social;

- Se for assinada por outra pessoa, que **não seja sócio-gerente ou diretor**, a mesma deverá ter poderes para assinar o referido documento, sendo que a comprovação far-se-á através dos documentos que comprovem tal condição.

d) - O representante ou procurador deverão identificar-se exibindo documento oficial de identificação que contenha foto.

e) - Será admitido apenas **01 (um)** representante para cada licitante credenciada, sendo que cada um deles poderá representar apenas uma credenciada.

6.1- A Carta de Credenciamento OU Instrumento de Procuração (Público ou Particular), juntamente com os documentos da sua comprovação, deverão ser apresentados no início da sessão pública, **fora do envelope, separadamente.**

6.2 - Para exercer o direito de participar da sessão, é obrigatória a presença de representante legal da licitante à sessão pública referente ao mesmo.

6.3 - Tanto na Credencial como no Instrumento de Procuração (Público ou Particular) deverá constar, expressamente **praticar todos os atos inerentes ao certame**, inclusive interpor e desistir de recursos em todas as fases licitatórias.

6.4 - Todos os licitantes deverão apresentar perante a comissão de Apoio, antes da entrega dos envelopes 01 e 02 a **Declaração de Pleno Atendimento à licitação e o Credenciamento** - (em anexos neste edital).

A ausência da declaração ou recusa em assiná-la, constitui motivo para a exclusão da Licitante do certame.



PREFEITURA MUNICIPAL DE IVAÍ

CNPJ 76.175.918/0001-33

Rua: Rui Barbosa, 632 - Fone: (42) 3247-1222 - 84460-000 - Ivaí - PR
Site: www.ivaí.pr.gov.br email: licitacao@ivaí.pr.gov.br

6.5. - Somente as Licitantes que atenderem aos requisitos de credenciamento deste Edital, terão poderes para formular verbalmente, a intenção de recorrer contra decisões do Presidente, assinar a ata onde estará registrado o valor final decorrente do certame e praticar todos os demais atos inerentes ao certame em nome da proponente. A Licitante que se retirar antes do término da sessão considerar-se-á que tenha renunciado ao direito de recorrer dos atos do Presidente.

DA FORMA DE APRESENTAÇÃO DA DECLARAÇÃO DE PLENO ATENDIMENTO AOS REQUISITOS DE HABILITAÇÃO, DA PROPOSTA E DOS DOCUMENTOS DE HABILITAÇÃO.

A declaração de pleno atendimento aos requisitos de habilitação de acordo com modelo estabelecido no Anexo VI do Edital deverá ser entregue **fora dos envelopes 01 e 02.**

7. PARA COMPROVAÇÃO DE HABILITAÇÃO JURÍDICA: (ARTS. 28 E 32 - LEI FEDERAL 8.666/93).

7.1 - O envelope 1, contendo a documentação relativa à habilitação jurídica, técnica, econômico-financeira e fiscal deverá conter:

OBRIGATORIAMENTE:

7.2- Apresentação do Certificado de Registro Cadastral, e para os não cadastrados a Declaração fornecida pelo Departamento de compras e licitações deste Município, nos termos do item 4.1 do Edital.

7.1.1 Para comprovação de habilitação jurídica:

(a)- Ato constitutivo, estatuto ou contrato social em vigor, devidamente registrado em se tratando de sociedades comerciais, e acompanhado, no caso de sociedades por ações, dos documentos de eleição de seus atuais administradores, no qual deverá estar contemplado dentre os objetivos sociais, a execução de atividades da mesma natureza ou compatíveis com o objeto da licitação, podendo ser apresentado apenas a última alteração de vigente onde conste no mínimo o quadro de sócios, o ramo de atividade e o Capital Social da empresa ou a Consolidação do Contrato Social e suas alterações posteriores.

b) - Inscrição do ato constitutivo, no caso de sociedade civil, acompanhada de prova da diretoria em exercício.

c) - Decreto de autorização, em se tratando de empresa ou sociedade estrangeira em funcionamento no País.

OBS.: Os documentos exigidos pelas letras a b e c quando apresentados no envelope "credenciamento", não serão exigidos no envelope "01".

(d) - As empresas deverão informar o seu regime de tributação para efeitos de tratamento diferenciado e favorecido nos termos da Lei Complementar 123/2006 e alterações introduzidas pela Lei Complementar 147/2014, devendo apresentar a Certidão expedida pela Junta Comercial conforme consta no art. 8º da Instrução Normativa DNRC nº 103/2007, acompanhada obrigatoriamente da declaração de que se enquadra como Microempresa ou Empresa de Pequeno Porte nos termos do art. 3º da Lei Complementar n.º 123, de 14 de dezembro de 2006.

e) - Declaração do proponente de que não pesa contra si, declaração de inidoneidade expedida por órgão da Administração Pública de qualquer esfera de Governo (Art. 97 - Lei Federal 8.777/93).

f) - Declaração de cumprimento do disposto no inciso XXXIII do artigo 7º da Constituição Federal.

8. PARA COMPROVAÇÃO DA REGULARIDADE FISCAL E TRABALHISTA: (ARTS. 29 E 32 - LEI FEDERAL 8.666/93).

a) - Prova de inscrição no Cadastro Nacional de Pessoa Jurídica (CNPJ);



PREFEITURA MUNICIPAL DE IVAÍ

CNPJ 76.175.918/0001-33

Rua: Rui Barbosa, 632 - Fone: (42) 3247-1222 - 84460-000 - Ivaí - PR
Site: www.ivaipr.gov.br email: licitacao@ivaipr.gov.br

b) - Prova de inscrição no Cadastro de Contribuinte Municipal (Alvará de licença para localização), relativo ao domicílio ou sede do proponente, pertinente ao ramo de atividade e compatível com o objeto da presente licitação, com vigência válida para o exercício de 2022e nos municípios em que os alvarás de licença não tem validade explícita no próprio, será considerado valido o apresentado dos exercícios anteriores com as alterações realizadas conforme contrato social.

c) - Prova de regularidade para com a Fazenda Municipal, mediante apresentação de Certidão (Negativa ou Positiva com efeitos negativos ou outra equivalente, na forma da lei) de Regularidade Fiscal, expedida pela Secretaria Municipal da Fazenda ou órgão equivalente, do domicílio ou sede do proponente.

d) - Prova de regularidade para com a Fazenda Estadual, mediante apresentação de Certidão (Negativa ou Positiva com efeitos negativos ou outra equivalente, na forma da lei) de Regularidade Fiscal, expedida pela Secretaria de Estado da Fazenda, do domicílio ou sede do proponente.

e) Prova de regularidade para com a Fazenda Federal, mediante apresentação de Certidão (Negativa ou Positiva com efeitos negativos ou outra equivalente, na forma da lei de quitação de Tributos e Contribuições Federais), inclusive as contribuições sociais previstas nas alíneas "a" a "d" do § único do artigo 11 da Lei Federal 8.212, de 24/07/1991, expedido pela Secretaria da Receita Federal, Certidão da Dívida Ativa da União expedida pela Procuradoria Geral da Fazenda Nacional, do domicílio ou sede do proponente.

f) - Prova de regularidade relativa ao Fundo de Garantia por Tempo de Serviço (FGTS), demonstrando situação regular no cumprimento dos encargos sociais instituídos por lei.

g) - Prova de regularidade para com a Justiça do Trabalho, mediante apresentação de Certidão (Negativa ou Positiva com efeitos negativos de Débitos Trabalhistas - CNDT), expedido pela TST – Tribunal Superior do Trabalho por meio eletrônico. Lei Federal 12.440/2011.

Todos os documentos apresentados para habilitação deverão estar:

8.1.1. Em nome da licitante com número do CNPJ e endereço respectivo;

8.1.1.2. Se a licitante for à matriz, todos os documentos deverão estar em nome da matriz, ou se for à filial, em nome da mesma:

8.1.1.3. Poderão ser apresentados pela filial, em nome da matriz, aqueles documentos, que, pela própria natureza, comprovadamente, só puderem ser emitidos em nome desta;

8.1.2. A Comissão Permanente de Licitação poderá desclassificar a proposta ou mesmo desqualificar a empresa, a qualquer tempo, nos casos de conhecimento de fato superveniente ou circunstância desabonadora da empresa ou de seus sócios, nos termos do artigo 43, § 5º, da Lei nº. 8.666/93.

a) – A apresentação de documentos que não constarem a validade em seu corpo deverá ter emissão com data anterior máxima de até 90(noventa) dias na data da licitação, inclusive as autenticações.

9. RELATIVA À QUALIFICAÇÃO ECONÔMICA FINANCEIRA

a) - Balanço patrimonial e demonstrações contábeis do último exercício social, já exigíveis e apresentados na forma da lei, que comprovem a boa situação financeira da empresa, vedada sua substituição por balanço ou balancetes provisórios, podendo ser utilizados por índices oficiais quando encerrados há mais de três meses da data de apresentação da proposta.

90



PREFEITURA MUNICIPAL DE IVAÍ

CNPJ 76.175.918/0001-33

Rua: Rui Barbosa, 632 - Fone: (42) 3247-1222 - 84460-000 - Ivaí - PR

Site: www.ivaipr.gov.br email: licitacao@ivaipr.gov.br

- Somente empresas, que ainda não tenham completado seu primeiro exercício fiscal, poderão comprovar sua capacidade econômico-financeira por meio de balancetes mensais, conforme o disposto na Lei Federal nº. 8.541/1992.

b) - Certidão negativa de pedido de falência ou concordata/recuperação judicial ou extrajudicial, expedida pelo distribuidor da sede da pessoa jurídica, em data não anterior a 90 (noventa) dias da abertura da sessão pública desta licitação, se outro prazo não constar do documento. No caso de sociedade (s) civil (s), deverá ser apresentada a certidão negativa de distribuição de processos civil, expedida pelo distribuidor da sede da pessoa jurídica.

c) - Prova de capital social igual ou superior a 10% (dez por cento) do valor estimado da contratação previsto na planilha de preços.

d) - Garantia de manutenção de proposta equivalente a 1% (um por cento) do valor estabelecido no item 2.2 do presente edital e de conformidade com o inciso III do artigo 31 da Lei Federal 8.666/93.

• **Caberá ao proponente optar por uma das seguintes modalidades de garantia:**

I – Caução em dinheiro, cheque visado ou bancário, nominativo ao licitador;

II - Seguro-Garantia de manutenção em apólice nominal ao licitador e emitido por seguradora brasileira ou autorizada a funcionar no Brasil, sendo obrigatório que o prazo de validade seja no mínimo 180 dias, a partir da data limite estabelecida para o recebimento das propostas (envelopes 01 e 02), pela Comissão de Licitação.

III - Carta de fiança bancária, sendo obrigatório que o prazo de validade da mesma seja no mínimo, igual a 180 dias a partir da data limite estabelecida para o recebimento das propostas (envelopes 01 e 02), pela Comissão de Licitação, incluindo a renúncia ao benefício de ordem.

IV) - O recolhimento da garantia de manutenção de proposta deverá ser efetuado na Tesouraria da Prefeitura Municipal de Ivaí-PR até as 16h30min do dia 04/07/2022.

- Para qualquer uma das opções acima de manutenção da proposta deverá garantir a manutenção da proposta até a data da adjudicação.

A garantia de manutenção da proposta oferecida pelo Adjudicatário será devolvida quando o termo de contrato de empreitada for firmado. A garantia de manutenção da proposta dos licitantes classificados e habilitados no certame serão devolvidas mediante solicitação expressa da proponente, dentro de trinta dias seguintes à celebração do termo de contrato com a proponente vencedora. A garantia de manutenção da proposta das demais proponentes será devolvida, mediante solicitação expressa das proponentes, dentro dos cinco dias seguintes à data de adjudicação.

10. PARA COMPROVAÇÃO DA QUALIFICAÇÃO TÉCNICA: (ARTS. 30 E 32 – LEI FEDERAL 8.666/93).

a) - Declaração, assinada pelo representante legal do proponente, de que recebeu os documentos e tomou conhecimento de todas as informações e condições locais para o cumprimento das obrigações objeto da presente licitação.

b) - Certidão de registro de Pessoa Jurídica da proponente no Conselho Regional de Engenharia, Arquitetura e Agronomia – CREA e/ou CAU – Conselho Regional de Arquitetura e Urbanismo, dentro de seu prazo de validade. Os proponentes que forem sediados em outra jurisdição e, conseqüentemente, inscritos no CREA e ou CAU de origem, deverão apresentar, obrigatoriamente, visto junto ao CREA e/ou CAU do Estado licitante, por força do disposto na Lei nº 5.194 de 24 de dezembro de 1966, em consonância com a Resolução nº 265, de 15 de dezembro de 1979, do CONFEA.



PREFEITURA MUNICIPAL DE IVAÍ

CNPJ 76.175.918/0001-33

Rua: Rui Barbosa, 632 - Fone: (42) 3247-1222 - 84460-000 - Ivai - PR
Site: www.ivai.pr.gov.br email: licitacao@ivai.pr.gov.br

c) - Comprovante de Registro de Pessoa Física no CREA e/ou CAU, do (s) responsável (is) técnico (s) indicado (s) pela Licitante, através da certidão de registro fornecida pelo CREA e/ou CAU;

d) - Comprovação de aptidão do proponente, mediante atestado (s) fornecido (s) por pessoa jurídica de direito público ou privado;

Lei 8.666/93, artigo 30, parágrafo II:

II - Comprovação de aptidão para desempenho de atividade pertinente e compatível em características, quantidades e prazos com o objeto da licitação, e indicação das instalações e do aparelhamento e do pessoal técnico adequados e disponíveis para a realização do objeto da licitação, bem como da qualificação de cada um dos membros da equipe técnica que se responsabilizará pelos trabalhos;

§ 1º A comprovação de aptidão referida no inciso II do "caput" deste artigo, no caso das licitações pertinentes a obras e serviços, será feita por atestados fornecidos por pessoas jurídicas de direito público ou privado, devidamente registrados nas entidades profissionais competentes.

I - Capacitação técnico-profissional: comprovação do licitante de possuir em seu quadro permanente, na data prevista para entrega da proposta, profissional de nível superior ou outro devidamente reconhecido pela entidade competente, detentor de atestado de responsabilidade técnica por execução de obra ou serviço de características semelhantes, limitadas estas exclusivamente às parcelas de maior relevância e valor significativo do objeto da licitação, vedadas as exigências de quantidades mínimas ou prazos máximos; (Incluído pela Lei nº 8.883, de 1994).

e) Apresentar Certidão de Acervo Técnico - CAT expedido pelo CREA e/ou CAU com atestado e registro no CREA e/ou CAU, em nome do (s) responsável (is) técnico (s) indicado (s), com complexidade tecnológica e operacional de acordo com o objeto, como obra semelhante ou superior em tecnologias construtivas à obra presente licitada. A área total de, pelo menos uma obra apresentada em acervo, com tecnologia semelhante ou superior à solicitada, deverá ser de no mínimo 50% à área da obra objeto desta licitação, não sendo permitida a soma de áreas de diversas obras para totalizar o acervo;

f) - Comprovação de possuir o proponente, em seu quadro permanente, profissional de nível superior ou outro devidamente reconhecido pela entidade competente. (Ver inciso I § 1º e § 10º do art. 30).

g) Comprovante de que a empresa proponente possui Responsável Técnico, mediante cópia do registro em carteira de trabalho ou cópia da ficha de registro de empregados da empresa, ou Contrato de Trabalho. Obs.: Caso o Responsável Técnico pelos serviços, seja dirigente ou sócio da empresa proponente, tal comprovação deverá ser feita através da cópia da ata da assembleia de sua investidura no cargo ou apresentar ou do contrato social;

h) - Declaração, assinada pelo representante legal do proponente, de que manterá na obra um técnico civil, corresponsável na gerência dos serviços, indicando o nome e o número da inscrição junto ao Conselho pertinente, cujo nome deverá constar na Anotação de Responsabilidade Técnica (ART) relativa à obra objeto da presente licitação.

i) - Declaração, assinada pelo representante legal do proponente, de que, se considerado adjudicatário do objeto da presente licitação, disporá de pessoal técnico para a execução da obra, compostos por profissionais necessários para a realização do quantificar e qualificar. Exemplo: 01 mestre oficial, 05 serventes, etc.

j) - Declaração, assinada pelo representante legal do proponente, de que, se considerado adjudicatário do objeto da presente licitação, disporá dos equipamentos necessários à execução da obra.



PREFEITURA MUNICIPAL DE IVAÍ

CNPJ 76.175.918/0001-33

Rua: Rui Barbosa, 632 - Fone: (42) 3247-1222 - 84460-000 - Ivaí - PR

Site: www.ivaipr.gov.br email: licitacao@ivaipr.gov.br

k) - Atestado de Visita Técnica, realizado até dia 01/07/2022, comprovando a visita técnica do Responsável Técnico registrado no CREA ou CAU, da Proponente, no local do evento, para esclarecimento de dúvidas e etc. quanto à execução do objeto. O atestado não será emitido no dia da abertura do certame, devendo o proponente providenciar sua visita técnica antes da abertura da licitação, mediante solicitação de agendamento através dos endereços de e-mails: engenharia@ivaipr.gov.br e licitacao@ivaipr.gov.br, podendo ser confirmado o recebimento da solicitação através dos telefones: (42) 3247-1222 - ramais 212, 216 e 223.

K. 1) Caso a licitante não realize a vistoria da obra, deverá declarar que teve ciência do volume de trabalho e de todas as características, especificações e condições especiais, para elaboração de sua proposta.

11- APRESENTAÇÃO DOS DOCUMENTOS

- Os documentos necessários à habilitação do proponente poderão ser apresentados em original, por qualquer processo de cópia autenticada por cartório competente ou por servidor, na qualidade de membro da Comissão de apoio, mediante conferência da cópia com o original ou publicação em órgão de imprensa oficial.

- A autenticação se por servidor membro da comissão de apoio deverá ser feita antes do horário final de protocolo dos envelopes. Não serão autenticados documentos após o horário de protocolo e nem na sessão de julgamento.

- A apresentação de documentos que não constarem a validade em seu corpo deverá ter emissão com data anterior máxima de até 90(noventa) dias na data da licitação, inclusive as autenticações.

12- PROPOSTA DE PREÇO

12.1 – As empresas proponentes **DEVERÃO, OBRIGATORIAMENTE**, apresentar a Proposta de Preços conforme modelo fornecido pela Prefeitura Municipal de Ivaí - PR.

12.2 - Para preenchimento da Proposta no formato exigido, primeiramente a licitante deve executar o programa EsProposta e em seguida buscar o arquivo Proposta.esl.

12.3 – A proposta de preço – **Envelope 2** - Deverá ser apresentada por escrito e digital (salva em cd ou pendrive) devidamente assinada pelo proponente ou seu representante legal, redigida em português, de forma clara, sem emendas, rasuras ou entres nos campos que envolverem valores, quantidades e prazos, deverá ser elaborada considerando as condições estabelecidas neste edital e seus anexos conforme formulário para preenchimento da proposta conforme programa ES Proposta disponível no site www.ivaipr.gov.br, sob pena de desclassificação.

12.4 - Deverá estar separado em Lote.

12.5 - Indicar a razão social da Proponente, endereço completo (rua/avenida, número, bairro, cidade, CEP, UF) telefone, fax e endereço eletrônico (e-mail), mencionando o Banco, números da conta corrente e da Agência no qual serão depositados os pagamentos se a Licitante se sagrar vencedora do certame, bem como, a qualificação do representante da Licitante, para fins de assinatura do contrato, quando for o caso e os dados solicitados do contador responsável.

A) Apresentação da PLANILHA ORÇAMENTÁRIA, devidamente preenchida, contendo unidades, quantidades, preços unitários e totais das parcelas que compõem o serviço, que deverá ser preenchida e assinada pelo responsável TÉCNICO E RESPONSÁVEL LEGAL da empresa (conforme modelo). IMPRESSA COM CARIMBO QUE CONSTE O NÚMERO DO CNPJ DA MESMA.



PREFEITURA MUNICIPAL DE IVAÍ

CNPJ 76.175.918/0001-33

Rua: Rui Barbosa, 632 - Fone: (42) 3247-1222 - 84460-000 - Ivai - PR

Site: www.ivaipr.gov.br email: licitacao@ivaipr.gov.br

A.(1) Na planilha orçamentária deverá haver compatibilidade entre o modelo fornecido pela Prefeitura e a Planilha Orçamentária apresentada pela empresa vencedora.

B) **CRONOGRAMA FÍSICO-FINANCEIRO** - A planilha orçamentária e cronograma físico-financeiro deverão ser preenchidos conforme modelos apresentados, deverá haver compatibilidade entre a planilha orçamentária encaminhada para a licitação com a planilha da empresa vencedora do processo, especificamente quanto aos preços unitários, sendo estes iguais ou inferiores, caso contrário, a empresa será desclassificada, assinada pelo Técnico e pelo responsável legal da empresa. IMPRESSO COM CARIMBO QUE CONSTE O NÚMERO DO CNPJ DA MESMA.

12.6. Para fins da Licitação, trâmites processuais até o resultado final, o **prazo mínimo de validade da proposta é de 60 (sessenta) dias** a contar da data de sua apresentação. Não será necessária a apresentação da validade da proposta. A validade das propostas apresentada será considerada como sendo de 60 (sessenta) dias, invalidando qualquer outro presente, a contar da abertura dos envelopes.

12.7 Todas as propostas serão examinadas e rubricadas pela Comissão e pelos representantes credenciados dos licitantes presentes.

12.8. Os preços propostos, através de **menor preço do lote**, serão considerados completos e abrangem todos os tributos (impostos, taxas, emolumentos, contribuições fiscais e para fiscais), fornecimento de mão de obra especializada, leis sociais, administração, lucros, equipamentos e ferramental, transporte de material e de pessoal e qualquer despesa acessória e/ou necessária, não especificada neste Edital.

12.9- As Propostas que atenderem aos requisitos do Edital e seus Anexos serão verificadas quanto a erros, os quais serão corrigidos pela Comissão da forma seguinte:

12.9.1 - Discrepância entre valor grafado em algarismos e por extenso, prevalecerá o valor por extenso;

12.9.2 - Erros de transcrição das quantidades previstas: o produto será corrigido, mantendo-se o preço unitário e corrigindo-se a quantidade e o preço total;

12.9.3 - Erro de multiplicação do preço unitário pela quantidade correspondente: será retificado, mantendo-se o preço unitário e a quantidade e corrigindo-se o produto;

12.9.4 - Erro de adição: será retificado, considerando-se as parcelas corretas e retificando-se a soma;

12.9.5 - O valor total da proposta será ajustado pela Comissão em conformidade com os procedimentos acima para correção de erros. O valor resultante constituirá o desconto a ser concedido.

12.10 - Os valores cotados nas propostas para os itens deverão ser expressos em reais.

12.12 - Não serão aceitas propostas abertas ou por fac-símile ou meio eletrônico.

12.13 - Qualquer proposta em desacordo com as exigências deste edital será desclassificada.

12.14 - Se a oferta não for aceitável ou se a licitante desatender às exigências habilitatórias, a Comissão examinará a oferta subsequente, verificando a sua aceitabilidade e procedendo à habilitação da licitante, na ordem de classificação, e assim sucessivamente, até a apuração de uma proposta que atenda ao Edital, sendo a respectiva licitante declarada vencedora e a ela adjudicada o objeto do certame.

12.15- Constatado o atendimento pleno às exigências do Edital, será a licitante declarada vencedora do lote em que participou, sendo-lhe adjudicado o objeto da presente licitação, obedecendo-se o valor máximo do respectivo lote arrematado.



PREFEITURA MUNICIPAL DE IVAÍ

CNPJ 76.175.918/0001-33

Rua: Rui Barbosa, 632 - Fone: (42) 3247-1222 - 84460-000 - Ivaí - PR
Site: www.ivaí.pr.gov.br email: licitacao@ivaí.pr.gov.br

12.16 - Sendo vencedor da licitação o licitante, assumirá integral responsabilidade pelos preços propostos, comprometendo-se a efetivar a contratação, dentro dos prazos de validade de cada PROPOSTA para o lote, obedecendo as demais disposições deste edital.

12.17 - Todas as ocorrências serão lavradas em atas circunstanciadas, assinadas pela Comissão e pelos licitantes presentes.

12.18 - Havendo empate entre duas ou mais propostas a classificação se fará por sorteio, em ato público, para que se defina o proponente vencedor para o qual todos os proponentes serão convocados.

12.19. - Será desclassificada a proposta de preço que:

- a) - ultrapassar o valor fixado no item 2.2 deste edital; (ver art. 48, II)
- b) - cotar valor unitário manifestamente inexequível, nos termos estabelecidos nos §§ 1º e 2º do inciso II do art. 48 da Lei Federal 8.666/93.
- c) - não atender as exigências contidas no presente edital. (Ver art. 48, I)

13 - PROCEDIMENTO

13.1 - No local, dia e hora definidos neste edital, o Presidente da Comissão Municipal de Licitação, procederá ao que se segue:

13.1.1 - Conferência do credenciamento dos representantes legais, mediante confronto do instrumento de credenciamento com seu documento de identificação, a falta do mesmo não resulta em sua desclassificação, no entanto o representante não poderá manifestar-se durante a sessão.

13.2 - Estando de posse da relação das Licitantes credenciadas a Comissão fará divulgação verbal dos interessados,

13.2.1 - Abertura dos envelopes 1, contendo a documentação de habilitação;

13.2.2 - Os envelopes de HABILITAÇÃO deverão ser entregues devidamente fechados e com a documentação exigida neste edital.

13.2.3 - Serão considerados inabilitados os proponentes que não apresentarem os documentos exigidos neste edital.

13.3 - Abertura dos envelopes 2, contendo a proposta; (vide item 1.3).

13.3.1 - Serão desclassificadas as propostas que:

a) Forem elaboradas em desacordo com as exigências do Edital e seus Anexos;

b) Apresentarem preços globais simbólicos, irrisórios ou de valor zero, excessivos ou manifestamente inexequíveis, assim considerados aqueles que não venham a ter demonstrado sua viabilidade através de documentação comprovando que os custos são coerentes com os de mercado;

c) Apresentarem proposta alternativa, tendo como opção de preço ou condições de prestação dos serviços, ou oferta de vantagem baseada na proposta das demais licitantes;

13.4 - No ordenamento das propostas para fins de classificação será considerado o menor preço POR LOTE, não podendo ultrapassar o valor máximo admitido pela Administração.

13.5 - Desclassificação das propostas que não atenderem as exigências do edital e seus anexos, ou que contiverem defeitos capazes de dificultar o julgamento;



PREFEITURA MUNICIPAL DE IVAÍ

CNPJ 76.175.918/0001-33

Rua: Rui Barbosa, 632 - Fone: (42) 3247-1222 - 84460-000 - Ivaí - PR
Site: www.ivaipr.gov.br email: licitacao@ivaipr.gov.br

13.6 – Após esse ato será encerrada a etapa competitiva e ordenadas as ofertas exclusivamente pelo critério de MENOR PREÇO POR LOTE;

13.7 – Sendo aceitável a oferta de menor preço, será verificado o atendimento das condições HABILITATÓRIAS pelo licitante que a tiver formulado;

13.8 – Constatado o atendimento pleno às exigências editalícias será declarado o proponente vencedor, sendo-lhe adjudicado o objeto licitado;

13.9 – Se a oferta não for aceitável ou se o proponente não atender às exigências editalícias, a Comissão examinará as ofertas subsequentes, na ordem de classificação, até a apuração de uma proposta, sendo o respectivo proponente declarado vencedor e a ele adjudicado o objeto deste edital.

13.10 - Da reunião lavrar-se-á Ata circunstanciada, na qual serão registradas as ocorrências relevantes e que, ao final, deverá ser assinada pela Comissão de licitação e Licitantes Credenciados presentes. Os envelopes das demais proponentes ficarão de posse da Administração que os devolverá após atendimento do objeto licitado ou os incinerará caso não sejam retirados no prazo de 30 (trinta) dias após o resultado final do certame.

14 - PRAZOS (art. 40, II – Lei Federal 8.666/93).

14.1 – O prazo máximo para a execução da obra e de vigência do contrato será de 365 dias e será contado da assinatura do contrato oriundo da presente licitação e será contado a partir da sua expedição.

14.2 – Adjudicado o objeto da presente licitação, a Prefeitura Municipal de Ivaí convocará o adjudicatário para assinar o termo de contrato em até 05 dias úteis, sob pena de decair o direito à contratação, sem prejuízo das sanções previstas no art. 81 da Lei 8.666/93. (Ver art. 64, caput e § 1º).

14.3 – A Prefeitura Municipal de Ivaí poderá, quando o convocado não assinar o contrato no prazo e condições estabelecidos neste edital, convocar os proponentes remanescentes, na ordem de classificação, para fazê-lo em igual prazo e nas mesmas condições propostas pelo primeiro classificado, inclusive quanto aos preços atualizados, de conformidade com o presente edital, ou revogar a licitação, independentemente da cominação prevista no art. 81 da Lei 8.666/93. (Ver art. 64 § 2º).

14.4 - Neste caso, a recusa injustificada do adjudicatário, caracteriza o descumprimento total da obrigação assumida, sujeitando-o às penalidades previstas em lei, exceção feita aos licitantes remanescentes que se negarem a aceitar a contratação.

14.5 – Os prazos de que tratam o item 14.1 poderão ser revistos nas hipóteses e forma a que alude o art. 57, §§ 1º e 2º, da Lei 8.666/93.

14.6 – Os prazos de que tratam o item 14.2 poderão ser revistos nas hipóteses e forma a que alude o art. 57, §§ 1º e 2º, da Lei 8.666/93.

15- SANÇÕES ADMINISTRATIVAS (art. 40, III – Lei Federal 8.666/93).

15.1 - A CONTRATADA sujeitar-se-á, em caso de inadimplemento de suas obrigações, definidas neste instrumento ou em outros que o complementem, as seguintes multas, sem prejuízo das sanções legais, Art. 86 a 88 da Lei 8.666/93 e responsabilidades civil e criminal:

15.1.1. Advertência;

15.1.2. Multa, nos seguintes termos:



PREFEITURA MUNICIPAL DE IVAÍ

CNPJ 76.175.918/0001-33

Rua: Rui Barbosa, 632 - Fone: (42) 3247-1222 - 84460-000 - Ivai - PR
Site: www.ivai.pr.gov.br email: licitacao@ivai.pr.gov.br

a) 0,33% (trinta e três centésimos por cento) por dia de atraso, na entrega do objeto licitado, calculado sobre o valor correspondente a parte inadimplida.

b) Até 10% (dez por cento) sobre o valor do contrato, pelo descumprimento de qualquer cláusula do contrato, exceto prazo de entrega;

c) Até 20% (vinte por cento) sobre o valor contratado, em caso de inexecução total da obrigação assumida, bem como na hipótese de rescisão do contrato prevista no inc. I do art. 79 da Lei Federal nº. 8.666/93;

15.3.1 - Suspensão temporária do direito de licitar, de contratar com a Administração pelo prazo de até 02 (dois) anos;

16.3.2 - Declaração de inidoneidade para licitar e contratar com a Administração Pública enquanto perdurarem os motivos determinantes da punição ou até que seja promovida a reabilitação perante a própria autoridade que aplicou a penalidade.

15.4. Nenhuma sanção será aplicada sem o devido processo administrativo, que prevê defesa Prévia do interessado e recurso nos prazos definidos em lei, sendo-lhe franqueada vista ao processo.

15.5. A multa será descontada dos créditos constantes da fatura, ou outra forma de cobrança Administrativa ou judicial.

16 - DAS MICROEMPRESAS E EMPRESAS DE PEQUENO PORTE

16.1 - Para as Microempresas e Empresas de Pequeno Porte, assim definidos pela Lei Complementar nº 123, de 14 de dezembro de 2006, será oportunizado tratamento diferenciado e simplificado, garantindo as mesmas as prerrogativas constantes no capítulo V do Estatuto Nacional.

17 - CRITÉRIO DE REAJUSTE (art. 40, XI – Lei Federal 8.666/93).

a) - O valor ora contratado será fixo, podendo ser reajustado somente quando houver rompimento do equilíbrio econômico-financeiro do contrato, devidamente motivado e comprovado.

b) - documentos necessários para comprovação do desequilíbrio contratual, tais como:

- Pesquisa devidamente comprovada evidenciando a variação do preço no Mercado, no período em questão;

- Índices oficiais da variação do preço do produto licitado, de três meses antes da licitação até a data da solicitação de reequilíbrio contratual;

- Cópias de notas fiscais de compra do produto (Fornecedores da empresa), para o período no qual está sendo solicitado o reequilíbrio do preço e também no período antes da licitação (de um a três meses);

- Cópias de notas fiscais de venda (Clientes da empresa), no período da licitação e no período do pedido de reajuste de preços;

- Planilha de venda do produto à Prefeitura Municipal de Ivai - PR, contendo:

1. Número das Notas de Empenhos correspondentes;

2. Nome e assinatura do representante legal da empresa.

(c)- Enfatiza-se que a entrega do objeto licitado não está vinculada ao pedido de reequilíbrio e seu consequente ou não deferimento, cabendo à empresa (fornecedora) atentar-se para os prazos legais vigentes quando do recebimento da nota de empenho, emitida pela Prefeitura Municipal de Ivai - Pr. Desta maneira, é indispensável que seja efetuada a entrega do item;



PREFEITURA MUNICIPAL DE IVAÍ

CNPJ 76.175.918/0001-33

Rua: Rui Barbosa, 632 - Fone: (42) 3247-1222 - 84460-000 - Ivaí - PR
Site: www.ivaipr.gov.br email: licitacao@ivaipr.gov.br

- d) - Após a análise da documentação e a eventual aprovação do pedido de reequilíbrio, a devida diferença de valores apurados será complementada por meio de Nota de Empenho específica, a ser emitida posteriormente;
- e) O licitante vencedor que descumprir o estabelecido no Edital do Processo Licitatório da Prefeitura Municipal de Ivaí - PR que participou livremente e saiu definido como fornecedor estará sujeito as penalidades previstas;
- f) Não serão aceitos pedidos de concessão de reequilíbrio econômico financeiro encaminhado a Prefeitura Municipal de Ivaí - PR, através de e-mail ou fax. Só serão aceitos e analisados pedidos realizados formalmente através de correspondência protocolada constando a assinatura do representante legal da empresa.

18 - CONDIÇÕES DE PAGAMENTO (art. 40, XIV – Lei Federal 8.666/93).

18.1 - O pagamento será efetuado conforme medição (vide cronograma), e mediante a apresentação da nota fiscal e será realizado unicamente por meios eletrônicos ofertados pelo sistema bancário na forma de créditos, ordem bancária, transferência eletrônica ou por outros serviços da mesma natureza, disponibilizados pelas instituições financeiras, na conta corrente da empresa, mediante apresentação do número do banco, da agência e da conta corrente, sendo vedada a utilização de cheques, conforme artigo 45 da Instrução Normativa nº 58/2011 do TCE, e também apresentação da prova de regularidade relativa à Seguridade Social (INSS) e ao Fundo de Garantia por Tempo de Serviço (FGTS), demonstrando situação regular no cumprimento dos encargos sociais instituídos por lei.

Vencido o prazo estabelecido acima e não efetuado o pagamento, os valores serão corrigidos com base nos mesmos critérios adotados para a atualização das obrigações tributárias, em observância ao que dispõe o artigo 40, inciso XIV, alínea "c", e 55, inciso III, da Lei Federal nº 8.666, de 1993, com suas alterações posteriores, ficando suspensos por 01 (um) ano quaisquer reajustes de preços, exceto as revisões para reequilíbrio econômico financeiro da relação contratual.

Vencido o prazo estabelecido acima e não efetuado o pagamento, os valores serão corrigidos com base nos mesmos critérios adotados para a atualização das obrigações tributárias, em observância ao que dispõe o artigo 40, inciso XIV, alínea "c", e 55, inciso III, da Lei Federal nº 8.666, de 1993, com suas alterações posteriores, ficando suspensos por 01 (um) ano quaisquer reajustes de preços, exceto as revisões para reequilíbrio econômico financeiro da relação contratual.

18.2 – Os pagamentos decorrentes do fornecimento do objeto da presente licitação serão efetuados por conta dos recursos das dotações orçamentárias:

03001041220402200733903900000 0300

19 – IMPUGNAÇÃO DO ATO CONVOCATÓRIO:

19.1 – Até dois (02) dias úteis antes da data fixada para o recebimento das propostas, qualquer pessoa poderá impugnar o ato convocatório.

19.2 - Caberá ao Presidente da Comissão Municipal de Licitação decidir sobre a petição no prazo de 24 (vinte e quatro) horas.

19.3 – Acolhida a petição contra o ato convocatório, será designada nova data para a realização do certame;

20 – DA SUBCONTRATAÇÃO:



PREFEITURA MUNICIPAL DE IVAÍ

CNPJ 76.175.918/0001-33

Rua: Rui Barbosa, 632 - Fone: (42) 3247-1222 - 84460-000 - Ivaí - PR
Site: www.ivaí.pr.gov.br email: licitacao@ivaí.pr.gov.br

20.1 - É vedada a subcontratação, cessão ou transferência no todo ou em parte do objeto ora licitado, sem expressa anuência da Prefeitura Municipal de Ivaí - PR.

21 - RECURSOS

21.1 - Aos proponentes é assegurado o direito de interposição de Recurso, nos termos do art. 109 da Lei 8.666/93, o qual será recebido e processado nos termos ali estabelecidos.

21.2 - Decididos os recursos e constatada a regularidade dos atos procedimentais, a autoridade competente homologará a adjudicação para determinar a contratação.

21.3 - A impugnação ou o recurso interposto em desacordo com as condições deste edital não serão considerados.

22 - RECEBIMENTO DO OBJETO (art. 40, XVI - Lei Federal 8.666/93).

22.1 - Executado o contrato, o seu objeto será recebido nos termos do art. 73, inciso I, alíneas "a" e "b" e art. 76 da Lei 8.666/93.

23 - DISPOSIÇÕES GERAIS

23.1 - O Presidente da Comissão Municipal de Licitação terá autonomia para resolver todos os casos omissos, dirimindo dúvidas que porventura possam surgir, assim como aceitar ou não qualquer interposição por parte dos participantes.

23.2 - Somente terá direito a usar a palavra, rubricar os documentos e propostas, interpelar, assinar ata, apresentar recursos, os representantes credenciados das empresas proponentes e membros da Comissão Municipal de Licitação.

23.3 - Uma vez iniciada a abertura dos envelopes contendo as propostas, não serão admitidas quaisquer retificações que possam influir no resultado, nem admitidos a participarem os proponentes retardatários.

23.4 - É facultado ao Presidente da Comissão ou Autoridade Superior, em qualquer fase da licitação, a promoção de diligência destinada a esclarecer ou complementar a instrução do processo, vedada a inclusão posterior de documento ou informação que deveria constar no ato da sessão pública.

23.5 - A participação nesta licitação importa ao proponente irrestrita aceitação das condições estabelecidas no edital e demais normas da Lei Federal 8.666/1993.

23.6 - Atendida a conveniência administrativa, ficam os licitantes vencedores obrigados a aceitar, nas mesmas condições contratuais ou de fornecimento, os eventuais acréscimos ou supressões, em conformidade com o artigo 65, seus parágrafos e incisos da Lei 8.666/93 com as alterações da Lei 8.883/94.

23.7 - Fica assegurado à Prefeitura Municipal de Ivaí, mediante justificativa motivada, o direito de, a qualquer tempo e no interesse da Administração, anular a presente licitação ou revogar no todo ou em parte.

23.8 - Os Proponentes são responsáveis pela fidelidade e legitimidade das informações e dos documentos apresentados em qualquer fase da licitação.

23.9 - Após a finalização da fase de proposta, não caberá desistência da proposta, salvo por motivo justo decorrente de fato superveniente e aceito pela Comissão



PREFEITURA MUNICIPAL DE IVAÍ

CNPJ 76.175.918/0001-33

Rua: Rui Barbosa, 632 - Fone: (42) 3247-1222 - 84460-000 - Ivaí - PR
Site: www.ivaipr.gov.br email: licitacao@ivaipr.gov.br

23.10 - Não havendo expediente ou ocorrendo qualquer fato superveniente que impeça a realização do certame na data marcada, a sessão será automaticamente transferida para o primeiro dia útil subsequente, no mesmo horário e local anteriormente estabelecidos, desde que não haja comunicação da Comissão em contrário.

23.11 - Na contagem dos prazos estabelecidos neste Edital e seus Anexos, excluir-se-á o dia do início e incluir-se-á o do vencimento. Só se iniciam e vencem os prazos em dias de expediente na Prefeitura Municipal de Ivaí - PR.

23.12 - O desatendimento de exigências formais não essenciais, não importará no afastamento da Licitante, desde que seja possível a aferição da sua qualificação e a exata compreensão da sua proposta. Exigências formais não essenciais são aquelas cujo descumprimento não acarrete irregularidade no procedimento, em termos de processualização, bem como, não importem em vantagem a um ou mais licitantes em detrimento dos demais.

23.13 - As normas que disciplinam esta licitação serão sempre interpretadas em favor da ampliação da disputa entre os interessados, sem comprometimento da segurança do futuro contrato ou instrumento equivalente.

23.14 - A Adjudicatária é obrigada a aceitar, nas mesmas condições da licitação, os acréscimos ou supressões, nos termos do § 1º, do artigo 65, Lei Federal nº 8.666/93.

23.15 - A Administração poderá, até a assinatura do contrato ou outro documento equivalente, inabilitar licitante, por despacho fundamentado, sem direito a indenização ou ressarcimento e sem prejuízo de outras sanções cabíveis, se vier a ter conhecimento de fato ou circunstância anterior ou posterior ao julgamento da licitação que desabone a habilitação jurídica, as qualificações técnica e econômico-financeira e a regularidade fiscal da Licitante. Neste caso, o Presidente da Comissão convocará os licitantes remanescentes, na ordem de classificação, restabelecendo a sessão para sendo declarada vencedora e a ela será adjudicado o objeto desta Licitação, podendo apresentar o(s) documento(s) que vencer(em) seu prazo de validade após o julgamento da licitação.

23.16 - Esclarecimentos relativos a presente licitação somente serão prestados quando solicitados formalmente ao Setor de Licitações, à Rua Rui Barbosa, 606, Centro, Ivaí - PR, Fax (042) 3247 - 1222 ou através do e-mail licitacao@ivaipr.gov.br.

23.18 - Para dirimir as questões relativas ao presente Edital, elege-se como foro competente o da Comarca de Ibituva - PR, com exclusão de qualquer outro.

23.19 - Das sessões públicas serão lavradas atas, as quais serão assinadas pela Comissão de licitação, proponentes e demais presentes.

24 - DA FRAUDE E DA CORRUPÇÃO

I - Os licitantes devem observar e o contratado deve observar e fazer observar, por seus fornecedores e subcontratados, se admitida subcontratação, o mais alto padrão de ética durante todo o processo de licitação, de contratação e de execução do objeto contratual.

Para os propósitos desta cláusula, definem-se as seguintes práticas:

a) "**prática corrupta**": oferecer, dar, receber ou solicitar, direta ou indiretamente, qualquer vantagem com o objetivo de influenciar a ação de servidor público no processo de licitação ou na execução de contrato;

b) "**prática fraudulenta**": a falsificação ou omissão dos fatos, com o objetivo de influenciar o

Processo de licitação ou de execução de contrato;

c) "**prática colusiva**": esquematizar ou estabelecer um acordo entre dois ou mais licitantes, com ou sem o conhecimento de representantes ou prepostos do órgão licitador, visando estabelecer preços em níveis artificiais e não-competitivos;



PREFEITURA MUNICIPAL DE IVAÍ

CNPJ 76.175.918/0001-33

Rua: Rui Barbosa, 632 - Fone: (42) 3247-1222 - 84460-000 - Ivaí - PR

Site: www.ivaí.pr.gov.br email: licitacao@ivaí.pr.gov.br

d) "prática coercitiva": causar danos ou ameaçar causar dano, direta ou indiretamente, às pessoas ou sua propriedade, visando influenciar sua participação em um processo licitatório ou afetar a execução do contrato;

e) "prática obstrutiva": (i) destruir, falsificar, alterar ou ocultar provas em inspeções ou fazer declarações falsas aos representantes do organismo financeiro multilateral, com o objetivo de impedir materialmente a apuração de alegações de prática prevista, deste Edital; (ii) atos cuja intenção seja impedir materialmente o exercício do direito de o organismo financeiro multilateral promover inspeção.

II - Na hipótese de financiamento, parcial ou integral, por organismo financeiro multilateral, mediante adiantamento ou reembolso, este organismo imporá sanção sobre uma empresa ou pessoa física, inclusive declarando-a inelegível, indefinidamente ou por prazo determinado, para a outorga de contratos financiados pelo organismo se, em qualquer momento, constatar o envolvimento da empresa, diretamente ou por meio de um agente, em práticas corruptas, fraudulentas, colusivas, coercitivas ou obstrutivas ao participar da licitação ou da execução um contrato financiado pelo organismo.

III - Considerando os propósitos das cláusulas acima, o licitante vencedor, como condição para a contratação, deverá concordar e autorizar que, na hipótese de o contrato vir a ser financiado, em parte ou integralmente, por organismo financeiro multilateral, mediante adiantamento ou reembolso, permitirá que o organismo financeiro e/ou pessoas por ele formalmente indicadas possam inspecionar o local de execução do contrato e todos os documentos, contas e registros relacionados à licitação e à execução do contrato.

26 - DISPOSIÇÕES FINAIS (art. 40, VIII – Lei Federal 8.666/93).

26.1 – Esclarecimentos relativos a presente licitação somente serão prestados quando solicitados formalmente ao Setor de Licitação, à Rua Rui Barbosa, 606, Centro, Ivaí – PR, (042) 3247 – 1222 ou através do e-mail licitacao@ivaí.pr.gov.br

Ivaí, 14 de junho de 2022.

Welton Ademir Ferreira

Presidente da Comissão Municipal de Licitação



PREFEITURA MUNICIPAL DE IVAÍ

CNPJ 76.175.918/0001-33

Rua: Rui Barbosa, 632 - Fone: (42) 3247-1222 - 84460-000 - Ivai - PR
Site: www.ivai.pr.gov.br email: licitacao@ivai.pr.gov.br

ANEXO 001 (apresentação optativa) - Fora de envelope
Edital de Licitação 107/2022 – Modalidade Tomada de Preços 029/2022

(Proponente)

CARTA DE CREDENCIAMENTO

Pela presente, credenciamos o (a) Sr (a) _____, portador (a) da Cédula de Identidade sob nº _____ e CPF/MF sob nº _____, a participar em todas as fases do procedimento licitatório instaurado pela Prefeitura Municipal de Ivai – Pr.

Na _____ qualidade _____ de _____ representante _____ legal _____ da _____ empresa _____, outorga-se ao (à) acima credenciado (a), dentre outros poderes, o de renunciar ao direito de interposição de Recurso.

_____, em ____ de _____ de _____.

Assinatura e identificação do representante legal da empresa proponente

Observação:

Ao redigir a presente Declaração, o Proponente deverá utilizar formulário com identificação da empresa ou com carimbo do Cadastro Nacional de Pessoas Jurídicas - CNPJ.

Op



PREFEITURA MUNICIPAL DE IVAÍ

CNPJ 76.175.918/0001-33

Rua: Rui Barbosa, 632 - Fone: (42) 3247-1222 - 84460-000 - Ivai - PR
Site: www.ivai.pr.gov.br email: licitacao@ivai.pr.gov.br

ANEXO 002 (apresentação obrigatória) - envelope 01
Edital de Licitação 107/2022 – Modalidade Tomada de Preços 029/2022
_____(proponente)

DECLARAÇÃO CONJUNTA

Declaramos para os fins de direito, na qualidade de proponente do procedimento licitatório, sob a modalidade de Tomada de Preços nº ____/_____, instaurado pela Prefeitura Municipal de Ivai-Pr, que não somos declarados inidôneos para licitar ou contratar com o Poder Público, em qualquer de suas esferas.

Declaramos para fins do disposto no inciso V, do artigo 27, da Lei Federal nº 8.666, de 21 de junho de 1993, acrescido pela Lei nº 9.854, de 27 de outubro de 1999, (Cumprimento do disposto no inciso XXXIII do art. 7º da Constituição Federal) que não empregamos menor de dezoito anos em trabalho noturno, perigoso ou insalubre e não emprega menor de dezesseis anos.

- Assumimos inteira responsabilidade pela autenticidade de todos os documentos apresentados, sujeitando-nos a eventuais averiguações que se façam necessárias;

- Comprometemo-nos a manter, durante a execução do Contrato, em compatibilidade com as obrigações assumidas, todas as condições de habilitação e qualificação exigidas na licitação;

- Comprometemo-nos a repassar na proporção correspondente, eventuais reduções de preços decorrentes de mudanças de alíquotas de impostos incidentes sobre a prestação dos serviços, objeto da licitação, em função de alterações de legislação pertinente, publicadas durante a vigência do contrato;

- Temos conhecimento e submetemo-nos ao disposto na Lei Federal nº 8.078, de 11 de setembro de 1990 - Código de Defesa do Consumidor, bem como, ao Edital e Anexos do Tomada de Preços nº ____/_____, realizado pela Prefeitura Municipal de Ivai - PR

Por ser expressão da verdade, firmamos a presente declaração.

_____, em ____ de _____ de _____.

Assinatura e identificação do representante legal da empresa proponente

Observação:

Ao redigir a presente Declaração, o Proponente deverá utilizar formulário com identificação da empresa ou com carimbo do Cadastro Nacional de Pessoas Jurídicas - CNPJ.



PREFEITURA MUNICIPAL DE IVAÍ

CNPJ 76.175.918/0001-33

Rua: Rui Barbosa, 632 - Fone: (42) 3247-1222 - 84460-000 - Ivai - PR
Site: www.ivai.pr.gov.br email: licitacao@ivai.pr.gov.br

ANEXO 003 (apresentação obrigatória) - envelope 01
Edital de Licitação 107/2022 – Modalidade Tomada de Preços 029/2022
_____(proponente)

DECLARAÇÃO DE ESTAR ENQUADRADA COMO MICRO EMPRESA OU EMPRESA DE PEQUENO PORTE

A proponente abaixo assinada, participante da licitação, por seu representante credenciado, e Contador ou Técnico Contábil declara, na forma e sob as penas impostas pela Lei Complementar 123/2006 - incisos I e II do artigo 3º e demais legislação pertinente que esta enquadrada como _____ (Microempresa ou empresa de pequeno porte) e que:

a) o valor da receita bruta anual da sociedade, no último exercício, não excedeu o limite fixado nos incisos I e II, art. 3º, da Lei Complementar nº 123/06;

b) não se enquadra em quaisquer das hipóteses de exclusão relacionadas no art. 3º, § 4º, incisos I a X, da mesma Lei.

Por ser expressão da verdade, firmamos a presente.

_____, em ____ de _____ de _____.

Assinatura e identificação do representante legal da empresa proponente

Assinatura, identificação e inscrição no Conselho Regional de Contabilidade do contador ou técnico contábil da empresa

Observação:

Ao redigir a presente Declaração, o Proponente deverá utilizar formulário com identificação da empresa ou com carimbo do Cadastro Nacional de Pessoas Jurídicas - CNPJ.



PREFEITURA MUNICIPAL DE IVAÍ

CNPJ 76.175.918/0001-33

Rua: Rui Barbosa, 632 - Fone: (42) 3247-1222 - 84460-000 - Ivai - PR
Site: www.ivai.pr.gov.br email: licitacao@ivai.pr.gov.br

ANEXO 004 (Apresentação obrigatória) - Envelope 01
Edital de Licitação 107/2022 – Modalidade Tomada de Preços 029/2022
_____(proponente)

DECLARAÇÃO DE RECEBIMENTO E/OU ACESSO À DOCUMENTAÇÃO

Declaramos para os fins de direito, na qualidade de proponente do procedimento licitatório, instaurado pela Prefeitura Municipal de Ivai-Pr, que recebemos os documentos e tomamos conhecimento de todas as informações e condições locais para o cumprimento das obrigações objeto da licitação.

_____, em ____ de _____ de _____.

Assinatura e identificação do representante legal da empresa proponente

Observação:

Ao redigir a presente Declaração, o Proponente deverá utilizar formulário com identificação da empresa ou com carimbo do Cadastro Nacional de Pessoas Jurídicas – CNPJ.



PREFEITURA MUNICIPAL DE IVAÍ

CNPJ 76.175.918/0001-33

Rua: Rui Barbosa, 632 - Fone: (42) 3247-1222 - 84460-000 - Ivaí - PR
Site: www.ivaí.pr.gov.br email: licitacao@ivaí.pr.gov.br

ANEXO 005 (Apresentação obrigatória) - envelope 01
Edital de Licitação 107/2022 – Modalidade Tomada de Preços 029/2022
_____(proponente)

MODELO DE DECLARAÇÃO DE OBRIGAÇÕES

Declaramos para os fins de direito, na qualidade de proponente do procedimento licitatório, sob a modalidade Tomada de Preço nº012/2022, instaurado pela Prefeitura Municipal de Ivaí-Pr, que se nossa empresa for declarada adjudicatária do objeto:

– manteremos na obra, na qualidade de co-responsável na gerência dos serviços, o Engenheiro Civil, Senhor(a)_____, inscrito junto ao Conselho Regional de Engenharia, Arquitetura e Agronomia ou Arquitetura – CREA/CAU sob nº_____.

– Disporremos do seguinte de pessoal técnico necessário para a execução do objeto contratual:

– Disporremos dos seguintes equipamentos necessários à execução do objeto do contrato:

Por ser expressão da verdade, firmamos a presente.

_____, em ____ de _____ de _____.

Assinatura e identificação do representante legal da empresa proponente

Observação:

Ao redigir a presente Declaração, o Proponente deverá utilizar formulário com identificação da empresa ou com carimbo do Cadastro Nacional de Pessoas Jurídicas - CNPJ.



PREFEITURA MUNICIPAL DE IVAÍ

CNPJ 76.175.918/0001-33

Rua: Rui Barbosa, 632 - Fone: (42) 3247-1222 - 84460-000 - Ivai - PR
Site: www.ivai.pr.gov.br email: licitacao@ivai.pr.gov.br

ANEXO 006 (apresentação obrigatória) - Fora de envelope

Edital de Licitação 107/2022 – Modalidade Tomada de Preços 029/2022

_____(proponente)

MODELO DE DECLARAÇÃO DE PLENO ATENDIMENTO A LICITAÇÃO

A

Prefeitura Municipal de Ivai/PR

A Empresa....., inscrita no CNPJ sob nº,

Inscrição Estadual nº.....propõe a esta entidade a participação no certame licitatório, modalidade Tomada de Preços, acima referenciado.

DECLARAMOS QUE:

Recebemos todos os elementos e informações para cumprimento das obrigações objeto da licitação.

Estamos cientes e aceitamos todas as condições do Edital de Licitação e a elas desde já nos submetemos.

Os preços propostos só serão reajustados durante a vigência do Contrato mediante autorização da Prefeitura Municipal de Ivai.

Todos os documentos são originais ou cópia fiel.

Nos bens/serviços oferecidos estão incluídas todas as despesas com encargos sociais, seguros, taxas, tributos e contribuições de qualquer natureza ou espécie, salários e quaisquer outros encargos necessários à perfeita execução do objeto da licitação.

..... de de 2022.

Assinatura e identificação do representante legal da empresa proponente

(Cargo)

Observação:

Ao redigir a presente Declaração, o Proponente deverá utilizar formulário com identificação da empresa ou com carimbo do Cadastro Nacional de Pessoas Jurídicas - CNPJ.



PREFEITURA MUNICIPAL DE IVAÍ

CNPJ 76.175.918/0001-33

Rua: Rui Barbosa, 632 - Fone: (42) 3247-1222 - 84460-000 - Ivai - PR
Site: www.ivai.pr.gov.br email: licitacao@ivai.pr.gov.br

ANEXO 007 (Apresentação opcional)

Edital de Licitação 107/2022 – Modalidade Tomada de Preços 029/2022

_____(proponente)

MODELO DE DECLARAÇÃO DE RENÚNCIA - HABILITAÇÃO

A proponente abaixo assinada, participante da licitação, por seu representante credenciado, declara, na forma e sob as penas impostas pela lei nº 8.666/93, de 21/06/1993, obrigando a empresa que representa, que não pretende recorrer da decisão da Comissão Municipal Permanente de Licitação, que julgou os documentos de habilitação, renunciando, expressamente, ao direito de recurso da fase habilitatória e ao respectivo prazo e concordando com o prosseguimento do procedimento licitatório, passando-se à abertura dos envelopes de proposta de preço dos proponentes habilitados.

_____, em ____ de _____ de _____.

Assinatura e identificação do representante legal da proponente

Observação:

Ao redigir a presente Declaração, o Proponente deverá utilizar formulário com identificação da empresa ou com carimbo do Cadastro Nacional de Pessoas Jurídicas - CNPJ.



PREFEITURA MUNICIPAL DE IVAÍ

CNPJ 76.175.918/0001-33

Rua: Rui Barbosa, 632 - Fone: (42) 3247-1222 - 84460-000 - Ivaí - PR
Site: www.ivaipr.gov.br email: licitacao@ivaipr.gov.br

ANEXO 008 (apresentação opcional)

Edital de Licitação 107/2022 – Modalidade Tomada de Preços 029/2022

_____(proponente)
À Comissão Municipal Permanente de Licitação da Prefeitura Municipal de Ivaí – PR

MODELO DE DECLARAÇÃO DE RENÚNCIA - PROPOSTA

A proponente abaixo assinada, participante da licitação, por seu representante credenciado, declara, na forma e sob as penas impostas pela lei nº 8.666/93, de 21/06/1993, obrigando a empresa que representa, que não pretende recorrer da decisão da Comissão Municipal Permanente de Licitação, que julgou as propostas, renunciando, expressamente, ao direito de recurso e ao respectivo prazo e concordando com o procedimento licitatório.

_____, em ____ de _____ de _____.

Assinatura e identificação do representante legal da empresa proponente

Observação:

Ao redigir a presente Declaração, o Proponente deverá utilizar formulário com identificação da empresa ou com carimbo do Cadastro Nacional de Pessoas Jurídicas - CNPJ.



PREFEITURA MUNICIPAL DE IVAÍ

CNPJ 76.175.918/0001-33

Rua: Rui Barbosa, 632 - Fone: (42) 3247-1222 - 84460-000 - Ivai - PR
Site: www.ivai.pr.gov.br email: licitacao@ivai.pr.gov.br

ANEXO 009 (para conhecimento)

Edital de Licitação 107/2022 – Modalidade Tomada de Preços 029/2022

_____(proponente) -

TERMO DE REFERÊNCIA



PREFEITURA MUNICIPAL DE IVAÍ

CNPJ 76.175.918/0001-33

Rua: Rui Barbosa, 632 - Fone: (42) 3247-1222 - 84460-000 - Ivai - PR
Site: www.ivai.pr.gov.br email: licitacao@ivai.pr.gov.br



Município de Ivai
Solicitação 171/2022

Especificação

Página 1

Solicitação		Emitido em		Quantidade de itens
Número	Tipo			
171	Contratação de Serviço	14/06/2022		1
Solicitante		Processo Gerado		
Código	Nome	Número		
139566-1	SARA REIFUR	321/2022		
Local				
11	DEPARTAMENTO DE HABITAÇÃO			
Órgão				
11	SECRETARIA DE HABITAÇÃO			
Forma de pagamento		Tipo		
A PRAZO		Depósito bancário		
Entrega		Prazo		
Local		365 Dias		
CEMITÉRIO MUNICIPAL				

Descrição:

Contratação de empresa que forneça mão-de-obra para execução de 128 jardineiras (urnas) no cemitério municipal.

Justificativa:

Necessidade de melhoria para os visitantes que vão prestar homenagem aos seus entes queridos.

Lote

001 Lote 001

Código	Nome	Unidade	Quantidade	Unitário	Valor
043628	EXECUÇÃO DE 128 JARDINEIRAS (URNAS) NO CEMITÉRIO MUNICIPAL	UN	128,00	500,00	64.000,00
1- SERVIÇOS PRELIMINARES:					
1.1- Limpeza do terreno:					
Deverá ser procedida a limpeza e regularização do terreno, com corte e aterro nas cotas do projeto arquitetônico.					
1.2 Locação da obra:					
Será feito o gabarito devidamente nivelado, e em seguida, com trena de aço serão demarcadas as medidas. As jardineiras (urnas) seguirão as medidas demonstradas no projeto arquitetônico e deverão seguir a topografia do terreno.					
2- ESCAVAÇÕES:					
As escavações serão manuais, adotando-se todas as providências para melhor segurança da obra e dos operários.					
3- ESTRUTURA DE CONCRETO:					
A viga baldrame terá as dimensões de 15x20 cm, com armadura resistente, bitola 5/16 com estribos de 5 mm a cada 15cm, concreto fck 20 MPA, com fator água cimento segundo as normas técnicas.					
4- ALVENARIA:					
Será com tijolos 6 furos, de boa qualidade, com espessura de 14,00 cm, assentados com argamassa mista nos traços 1:4:12, devidamente no prumo e nível. Será executado revestimento chapisco e emboço nas paredes externas.					
5- SERVIÇOS FINAIS:					
A construção deverá ser entregue completamente limpa. Os entulhos e restos de construção deverão ser retirados do local e transportados para um local apropriado.					
TOTAL					64.000,00
TOTAL GERAL					64.000,00



PREFEITURA MUNICIPAL DE IVAÍ

CNPJ 76.175.918/0001-33

Rua: Rui Barbosa, 632 - Fone: (42) 3247-1222 - 84460-000 - Ivai - PR

Site: www.ivai.pr.gov.br email: licitacao@ivai.pr.gov.br

ANEXO 010 (Apresentação obrigatória) - Envelope 02

Edital de Licitação 107/2022 – Modalidade Tomada de Preços 029/2022

PLANILHA ORÇAMENTÁRIA

DISPONÍVEL NO SITE: www.ivai.pr.gov.br

ANEXO 011 (Apresentação obrigatória) - Envelope 02

Edital de Licitação 107/2022 – Modalidade Tomada de Preços 029/2022

CRONOGRAMA

DISPONÍVEL NO SITE: www.ivai.pr.gov.br

ANEXO 012 (Para conhecimento)

Edital de Licitação 107/2022 – Modalidade Tomada de Preços 029/2022

PROJETOS

DISPONÍVEL NO SITE: www.ivai.pr.gov.br

60



PREFEITURA MUNICIPAL DE IVAÍ

CNPJ 76.175.918/0001-33

Rua: Rui Barbosa, 632 - Fone: (42) 3247-1222 - 84460-000 - Ivaí - PR
Site: www.ivaí.pr.gov.br email: licitacao@ivaí.pr.gov.br

ANEXO 013 - MINUTA DO CONTRATO

Prefeitura Municipal de Ivaí - PR
Edital de Licitação /2022 - Modalidade Tomada de Preços /2022

CONTRATO Nº ____/2022.

CONTRATO QUE ENTRE SI CELEBRAM A PREFEITURA MUNICIPAL DE IVAÍ E A EMPRESA_____.

A Prefeitura Municipal de Ivaí, pessoa jurídica de direito público, sito na Rua Rui Barbosa, 632, centro, Ivaí - PR, neste ato representada pelo seu Prefeito Municipal, Senhor **ORLI ANTONIO CAMARGO DE CRISTO**, brasileiro, casado, residente em Ivaí - PR, portador da cédula de identidade sob registro geral nº _____ SSP-PR, do CPF/MF nº 000.000.000-00, a seguir denominada CONTRATANTE, e a empresa _____, pessoa jurídica de direito privado, sita na Rua _____, nº _____, cidade _____, Estado _____, inscrita no CNPJ/MF sob nº 000.000.000/0000-00, neste ato denominada CONTRATADA, neste ato representada pelo Senhor _____, _____, _____, residente à Rua _____, nº _____, em _____, portador da cédula de identidade nº 000.000.000/0000-00, do CPF/MF nº 000.000.000-00, acordam e ajustam firmar o presente CONTRATO, nos termos da Lei Federal 8.666/93, de 21/06/1993, suas alterações e legislação pertinente, assim como pelas condições do Edital de Licitação ____/2022 - Modalidade Tomada de Preços ____/2022, pelos termos da proposta da Contratada e pelas cláusulas a seguir expressas, definidoras dos direitos, obrigações e responsabilidades das partes.

CLÁUSULA PRIMEIRA - OBJETO (art. 55, I e XI)

§ 1º - O presente contrato tem por objeto à _____ pela contratada ao contratante, conforme projetos e orçamentos em anexo.

§2º - integram e completam o presente Termo Contratual, para todos os fins de direito, obrigando as partes em todos os seus termos, as condições expressas no edital de Edital de Licitação ____/2022 - Modalidade Tomada de Preços ____/2022, juntamente com seus anexos e a proposta da CONTRATADA.

CLÁUSULA SEGUNDA - FORMA DE EXECUÇÃO (art. 55, II)

A execução do presente Contrato dar-se-á sob a forma de execução indireta.

CLÁUSULA TERCEIRA - VALOR CONTRATUAL (art. 55, III)

Pela execução do objeto ora contratado, a CONTRATANTE pagará à CONTRATADA o valor de R\$ _____

CLÁUSULA QUARTA - CONDIÇÕES DE PAGAMENTO (art. 55, III)

§ 1º - O pagamento será efetuado conforme medição (vide cronograma), e mediante a apresentação da nota fiscal e será realizado unicamente por meios eletrônicos ofertados pelo sistema bancário na forma de créditos, ordem bancária, transferência eletrônica ou por outros serviços da mesma natureza, disponibilizados pelas instituições financeiras, na conta corrente da empresa, mediante apresentação do número do banco, da agência e da conta corrente, sendo vedada a utilização de cheques, conforme artigo 45 da Instrução Normativa nº 58/2011 do TCE, e também apresentação da prova de regularidade relativa à Seguridade Social (INSS) e ao



PREFEITURA MUNICIPAL DE IVAÍ

CNPJ 76.175.918/0001-33

Rua: Rui Barbosa, 632 - Fone: (42) 3247-1222 - 84460-000 - Ivaí - PR
Site: www.ivaí.pr.gov.br email: licitacao@ivaí.pr.gov.br

Fundo de Garantia por Tempo de Serviço (FGTS), demonstrando situação regular no cumprimento dos encargos sociais instituídos por lei.

Vencido o prazo estabelecido acima e não efetuado o pagamento, os valores serão corrigidos com base nos mesmos critérios adotados para a atualização das obrigações tributárias, em observância ao que dispõe o artigo 40, inciso XIV, alínea "c", e 55, inciso III, da Lei Federal nº 8.666, de 1993, com suas alterações posteriores, ficando suspensos por 01 (um) ano quaisquer reajustes de preços, exceto as revisões para reequilíbrio econômico financeiro da relação contratual.

Vencido o prazo estabelecido acima e não efetuado o pagamento, os valores serão corrigidos com base nos mesmos critérios adotados para a atualização das obrigações tributárias, em observância ao que dispõe o artigo 40, inciso XIV, alínea "c", e 55, inciso III, da Lei Federal nº 8.666, de 1993, com suas alterações posteriores, ficando suspensos por 01 (um) ano quaisquer reajustes de preços, exceto as revisões para reequilíbrio econômico financeiro da relação contratual.

§ 2º: Na nota fiscal do objeto deverá constar a modalidade da licitação com o respectivo número e o nº do contrato (Tomada de Preços nº ____/2022 e contrato nº -----).

§ 3º: Caso se verifique erro na nota, o pagamento será susinado até que providências pertinentes sejam tomadas por parte da proponente, emitente da nota.

§ 4º: As notas deverão ser entregues na sede da Prefeitura Municipal de Ivaí, durante o horário do expediente.

§ 5º: O pagamento poderá ser susinado, no todo ou em parte, nos casos de:

- a) execução em desacordo com o avençado;
- b) existência de débito de qualquer natureza com a Contratante;
- c) não ter havido manutenção de todas as condições de qualificação exigidas para a contratação.

§ 6º: A contratada ficará obrigada a apresentar nota fiscal do objeto.

§ 7º: Nas notas fiscais deverá constar o ATESTO do encarregado responsável pelo recebimento dos serviços, inclusive conter seu nome legível para fins de registro na liquidação da despesa.

I - Em caso de não constar esses dados, a nota não será empenhada.

§ 8º apresentação da prova de regularidade relativa à Seguridade Social (INSS) e ao Fundo de Garantia por Tempo de Serviço (FGTS), demonstrando situação regular no cumprimento dos encargos sociais instituídos por lei.

CLÁUSULA QUINTA – RECURSO FINANCEIRO (art. 55, V)

A despesa decorrente do presente Contrato será efetuada à conta dos seguintes recursos financeiros:

03001041220402200733903900000 0300

CLÁUSULA SEXTA – CRITÉRIO DE REAJUSTE (art. 55, III)

a) - O valor ora contratado será fixo, podendo ser reajustado somente quando houver rompimento do equilíbrio econômico-financeiro do contrato, devidamente motivado e comprovado.

b) - documentos necessários para comprovação do desequilíbrio contratual, tais como:

- Pesquisa devidamente comprovada evidenciando a variação do preço no Mercado, no período em questão;

- Índices oficiais da variação do preço do produto licitado, de três meses antes da licitação até a data da



PREFEITURA MUNICIPAL DE IVAÍ

CNPJ 76.175.918/0001-33

Rua: Rui Barbosa, 632 - Fone: (42) 3247-1222 - 84460-000 - Ivaí - PR
Site: www.ivaí.pr.gov.br email: licitacao@ivaí.pr.gov.br

solicitação de reequilíbrio contratual;

- Cópias de notas fiscais de compra do produto (Fornecedores da empresa), para o período no qual está sendo solicitado o reequilíbrio do preço e também no período antes da licitação (de um a três meses);
- Cópias de notas fiscais de venda (Clientes da empresa), no período da licitação e no período do pedido de reajuste de preços;

- Planilha de venda do produto à Prefeitura Municipal de Ivaí - PR, contendo:

1. Número das Notas de Empenhos correspondentes;
- 2 Nome e assinatura do representante legal da empresa.

(c)- Enfatiza-se que a entrega do objeto licitado não está vinculada ao pedido de reequilíbrio e seu consequente ou não deferimento, cabendo à empresa (fornecedora) atentar-se para os prazos legais vigentes quando do recebimento da nota de empenho, emitida pela Prefeitura Municipal de Ivaí - Pr. Desta maneira, é indispensável que seja efetuada a entrega do item;

d) - Após a análise da documentação e a eventual aprovação do pedido de reequilíbrio, a devida diferença de valores apurados será complementada por meio de Nota de Empenho específica, a ser emitida posteriormente;

e) O licitante vencedor que descumprir o estabelecido no Edital do Processo Licitatório da Prefeitura Municipal de Ivaí - PR que participou livremente e saiu definido como fornecedor estará sujeito as penalidades previstas;

f) Não serão aceitos pedidos de concessão de reequilíbrio econômico financeiro encaminhado a Prefeitura Municipal de Ivaí - PR, através de e-mail ou fax. Só serão aceitos e analisados pedidos realizados formalmente através de correspondência protocolada constando a assinatura do representante legal da empresa.

CLÁUSULA SÉTIMA – PRAZO E CONDIÇÕES DE EXECUÇÃO

O prazo máximo para a execução da obra e de vigência do contrato será de 365 dias e será contado da assinatura do contrato, podendo ser renovado, através de Termo Aditivo, desde que satisfeitos os requisitos do artigo 57, inciso II, da Lei nº 8.666/93.

§ 2º - O prazo estabelecido no parágrafo primeiro desta CLÁUSULA poderá ser prorrogado nos termos do art. 57, §§ 1º e 2º da lei nº 8/666/93.

CLÁUSULA OITAVA – DIREITOS E RESPONSABILIDADES DAS PARTES

§ 1º - Constituem direitos de a CONTRATANTE receber o objeto desse Contrato nas condições avençadas e da CONTRATADA perceber o valor ajustado na forma e no prazo convencionados.

§ 2º - Constituem obrigações da CONTRATANTE:

- a) - efetuar o pagamento ajustado.

§ 3º - Constituem obrigações da CONTRATADA:

- a) - executar o objeto na forma ajustada;

b) - atender aos encargos trabalhistas, previdenciários, fiscais e comerciais decorrentes da execução do presente Contrato; (ver art. 71)

c)- manter durante toda a execução do Contrato, em compatibilidade com as obrigações assumidas, todas as condições de habilitação e qualificação exigidas na licitação;

d)- apresentar, sempre que solicitado, durante a execução do Contrato, documentos que comprovem estar cumprindo a legislação em vigor quanto às obrigações assumidas na licitação, em especial, encargos sociais, trabalhistas, previdenciários, tributários, fiscais e comerciais;



PREFEITURA MUNICIPAL DE IVAÍ

CNPJ 76.175.918/0001-33

Rua: Rui Barbosa, 632 - Fone: (42) 3247-1222 - 84460-000 - Ivai - PR
Site: www.ivaipr.gov.br email: licitacao@ivaipr.gov.br

e) - substituir, às suas expensas, no total ou em parte, o objeto do presente Contrato, em que se verificarem vícios ou defeitos (ver art. 69)

CLÁUSULA NONA – SANÇÕES ADMINISTRATIVAS

- A CONTRATADA sujeitar-se-á, em caso de inadimplemento de suas obrigações, definidas neste instrumento ou em outros que o complementem, as seguintes multas, sem prejuízo das sanções legais, Art. 86 a 88 da Lei 8.666/93 e responsabilidades civil e criminal:

a) . Advertência;

b) - . Multa, nos seguintes termos:

1) 0,33% (trinta e três centésimos por cento) por dia de atraso, na entrega do objeto licitado, calculado sobre o valor correspondente a parte inadimplida.

2) Até 10% (dez por cento) sobre o valor do contrato, pelo descumprimento de qualquer cláusula do contrato, exceto prazo de entrega;

3) Até 20% (vinte por cento) sobre o valor contratado, em caso de inexecução total da obrigação assumida, bem como na hipótese de rescisão do contrato prevista no inc. I do art. 79 da Lei Federal nº. 8.666/93;

c) - Suspensão temporária do direito de licitar, de contratar com a Administração pelo prazo de até 02 (dois) anos;

d) - Declaração de inidoneidade para licitar e contratar com a Administração Pública enquanto perdurarem os motivos determinantes da punição ou até que seja promovida a reabilitação perante a própria autoridade que aplicou a penalidade.

e) . Nenhuma sanção será aplicada sem o devido processo administrativo, que prevê defesa prévia do interessado e recurso nos prazos definidos em lei, sendo-lhe franqueada vista ao processo.

f) - . A multa será descontada dos créditos constantes da fatura, ou outra forma de cobrança administrativa ou judicial.

CLÁUSULA DÉCIMA – RESCISÃO

O presente Contrato poderá ser rescindido caso ocorram quaisquer dos fatos elencados no art. 78 e nos termos dos arts. 79 e 80 da Lei 8.666/93.

§ Único – A CONTRATADA reconhece os direitos da CONTRATANTE, em caso de rescisão administrativa prevista no art. 77, da Lei 8.666/93.

CLÁUSULA DÉCIMA PRIMEIRA – LEGISLAÇÃO APLICÁVEL

O presente Instrumento Contratual rege-se pelas disposições expressas na Lei 8.666, de 21/06/1993, suas alterações e legislação pertinente e pelos preceitos de direito público, aplicando-se-lhe supletivamente, os, princípios da teoria geral dos contratos e as disposições de direito privado. (ver art. 54).

CLÁUSULA DÉCIMA SEGUNDA – VIGÊNCIA



PREFEITURA MUNICIPAL DE IVAÍ

CNPJ 76.175.918/0001-33

Rua: Rui Barbosa, 632 - Fone: (42) 3247-1222 - 84460-000 - Ivaí - PR
Site: www.ivaipr.gov.br email: licitacao@ivaipr.gov.br

O presente Contrato terá o prazo de vigência de 365 dias e será contado a partir da expedição do contrato, podendo ser renovado, através de Termo Aditivo, desde que satisfeitos os requisitos do artigo 57, inciso II, da Lei nº 8.666/93.

CLÁUSULA DÉCIMA TERCEIRA – DA EXECUÇÃO DO CONTRATO – (artigos 66, 67, 69 e 70)

O gestor e o fiscal são designados pela Portaria ____/2022.

CLÁUSULA DÉCIMA QUARTA – DO RECEBIMENTO DOS SERVIÇOS – (artigo 73).

Os responsáveis pelo recebimento do objeto são os designados pela Portaria ____/2022.

CLÁUSULA DÉCIMA QUINTA - DA FRAUDE E DA CORRUPÇÃO

I - Os licitantes devem observar e o contratado deve observar e fazer observar, por seus fornecedores e subcontratados, se admitida subcontratação, o mais alto padrão de ética durante todo o processo de licitação, de contratação e de execução do objeto contratual.

Para os propósitos desta cláusula, definem-se as seguintes práticas:

- a) "prática corrupta": oferecer, dar, receber ou solicitar, direta ou indiretamente, qualquer vantagem com o objetivo de influenciar a ação de servidor público no processo de licitação ou na execução de contrato;
- b) "prática fraudulenta": a falsificação ou omissão dos fatos, com o objetivo de influenciar o processo de licitação ou de execução de contrato;
- c) "prática colusiva": esquematizar ou estabelecer um acordo entre dois ou mais licitantes, com ou sem o conhecimento de representantes ou prepostos do órgão licitador, visando estabelecer preços em níveis artificiais e não-competitivos;
- d) "prática coercitiva": causar danos ou ameaçar causar dano, direta ou indiretamente, às pessoas ou sua propriedade, visando influenciar sua participação em um processo licitatório ou afetar a execução do contrato;
- e) "prática obstrutiva": (i) destruir, falsificar, alterar ou ocultar provas em inspeções ou fazer declarações falsas aos representantes do organismo financeiro multilateral, com o objetivo de impedir materialmente a apuração de alegações de prática prevista, deste Edital; (ii) atos cuja intenção seja impedir materialmente o exercício do direito de o organismo financeiro multilateral promover inspeção.

II - Na hipótese de financiamento, parcial ou integral, por organismo financeiro multilateral, mediante adiantamento ou reembolso, este organismo imporá sanção sobre uma empresa ou pessoa física, inclusive declarando-a inelegível, indefinidamente ou por prazo determinado, para a outorga de contratos financiados pelo organismo se, em qualquer momento, constatar o envolvimento da empresa, diretamente ou por meio de um agente, em práticas corruptas, fraudulentas, colusivas, coercitivas ou obstrutivas ao participar da licitação ou da execução um contrato financiado pelo organismo.

III - Considerando os propósitos das cláusulas acima, o licitante vencedor, como condição para a contratação, deverá concordar e autorizar que, na hipótese de o contrato vir a ser financiado, em parte ou integralmente, por organismo financeiro multilateral, mediante adiantamento ou reembolso, permitirá que o organismo financeiro e/ou pessoas por ele formalmente indicadas possam inspecionar o local de execução do contrato e todos os documentos, contas e registros relacionados à licitação e à execução do contrato.

CLÁUSULA DÉCIMA SEXTA – CASOS OMISSOS (art. 55, XII)

Os casos omissos serão resolvidos à luz da Lei 8.666/93, suas alterações e legislação pertinente e dos princípios gerais de direito.

Fica eleito o foro da Comarca de Imbituva-PR para dirimir dúvidas ou questões oriundas do presente Contrato.



PREFEITURA MUNICIPAL DE IVAÍ

CNPJ 76.175.918/0001-33

Rua: Rui Barbosa, 632 - Fone: (42) 3247-1222 - 84460-000 - Ivaí - PR

Site: www.ivaipr.gov.br email: licitacao@ivaipr.gov.br

E por estarem justas e contratadas, as partes assinam o presente instrumento contratual, em três (03) vias iguais e rubricadas para todos os fins de direito, na presença das testemunhas abaixo.

Ivaí, ____ de _____ de 2022.

CONTRATADA

PREFEITURA MUNICIPAL DE IVAÍ - PR
ORLI ANTONIO CAMARGO DE CRISTO - Prefeito Municipal
CONTRATANTE

TESTEMUNHA

TESTEMUNHA



PREFEITURA MUNICIPAL DE IVAÍ

CNPJ 76.175.918/0001-33

Rua: Rui Barbosa, 632 - Fone: (42) 3247-1222 - 84460-000 - Ivaí - PR
Site: www.ivaipr.gov.br email: licitacao@ivaipr.gov.br

ANEXO 014 – RELAÇÃO DE DOCUMENTOS PARA CERTIFICADO CADASTRAL (CRC)

1.	Cópia do Cartão do CNPJ/MF;	
2.	Cópia da cédula de identidade e do CPF do(s) representante(s) da empresa;	
3.	– Registro comercial, no caso de empresa individual.	
4.	Ato constitutivo, estatuto ou Contrato Social em vigor, devidamente registrado, inclusive última alteração, em se tratando de sociedades comerciais, e, no caso de sociedades por ações, acompanhado de documentos de eleição de seus administradores; - Inscrição do ato constitutivo, no caso de sociedades civis acompanhada de prova de diretoria em exercício; - Decreto de autorização, em se tratando de empresa ou sociedade estrangeira em funcionamento no País, e ato de registro ou autorização para funcionamento expedido pelo órgão competente, quando a atividade assim o exigir.	
5.	prova de inscrição no cadastro de contribuintes estadual ou municipal, se houver, relativo ao domicílio ou sede do licitante, pertinente ao seu ramo de atividade e compatível com o objeto contratual; (alvará de Licença)	
6.	- Certidão de Regularidade de FGTS - CRF do Fundo de Garantia por Tempo de Serviço - FGTS, emitido pela Caixa Econômica Federal - CEF.	
7.	Certidão Negativa de Tributos Federais, Dívida Ativa da União e de contribuições previdenciárias.	
8.	Certidão Negativa de débitos do Estado do licitante, na forma da lei;	
9.	Certidão Negativa de Tributos Municipais, da sede da empresa licitante.	
10.	-Certidão negativa de Falência e Concordata;	
11.	– Endereço completo, telefones, e-mail, CEP, etc...	
12.	registro ou inscrição na entidade profissional competente- física e jurídica.	
13.	Prova de regularidade para com a Justiça do Trabalho, mediante apresentação de Certidão (Negativa ou Positiva com efeitos negativos de Débitos Trabalhistas - CNDT), expedido pela TST – Tribunal Superior do Trabalho por meio eletrônico. Lei Federal 12.440/2011.	
14.	Certidão expedida pela Junta Comercial conforme consta no art. 8º da Instrução Normativa DNRC nº 103/2007, acompanhada obrigatoriamente da declaração de que se enquadra como Microempresa ou Empresa de Pequeno Porte nos termos do art. 3º da Lei Complementar n.º 123, de 14 de dezembro de 2006 e Lei Complementar 147/2014.	
15.	Dados da conta bancária para depósito: nº da conta, agência e banco.	

✚ Os documentos acima listados, exigidos para o Registro de Certificado Cadastral poderão ser encaminhados para o e-mail:

licitacao3@ivaipr.gov.br para emissão do CRC.

WELTON ADEMIR FERREIRA -
Pregoeiro Municipal

Publicado por:
Andreia Malicz Skeika
Código Identificador:FB66FA92

DIVISÃO DE LICITAÇÃO
EXTRATO DO TERMO DO CONTRATO Nº 180/2022
DISPENSA DE LICITAÇÃO Nº 036/2022

EXTRATO DO TERMO DO CONTRATO
Nº 180/2022

Dispensa de Licitação nº 036/2022

OBJETO: contratação emergencial de um Médico ginecologista/obstetra, com registro ativo no CRM, para atendimento na Clínica da Mulher e da Criança. Serviços desenvolvidos para saúde da mulher e do parceiro – 16h semanais, pelo período de 03 meses.

CONTRATADO: MEDSUL MAIS SAUDE LTDA

CONTRATANTE: Município de Ivai – Pr.

Valor Global: R\$ 46.500,00

Vigência: 03 meses

Data da assinatura: 07/06/2022

ORLI ANTONIO CAMARGO DE CRISTO
Prefeito Municipal

NICOLI CROCOLI
Secretária Municipal de Saúde

PATRÍCIA POCHAPSKI KRUTSCH
Representante Legal

Publicado por:
Márcia Luciene Kobilarz
Código Identificador:7032FB49

DIVISÃO DE LICITAÇÃO
EXTRATO DO TERMO DO CONTRATO Nº 181/2022
DISPENSA DE LICITAÇÃO Nº 035/2022

EXTRATO DO TERMO DO CONTRATO Nº 181/2022

Dispensa de Licitação nº 035/2022

OBJETO: a contratação emergencial de dois profissionais médicos Clínicos Geral, com registro ativo no CRM, para atendimento em UBS e ESF – 40h semanais, pelo período de 03 meses.

CONTRATADO: D SAAD E OLIVEIRA SERVIÇOS MÉDICOS LTDA

CONTRATANTE: Município de Ivai – Pr.

Valor mensal por profissional: R\$ 18.500,00

Valor total mensal: R\$ 37.000,00

Valor Global: R\$ 111.000,00

Vigência: 03 meses

Data da assinatura: 07/06/2022

ORLI ANTONIO CAMARGO DE CRISTO
Prefeito Municipal

NICOLI CROCOLI
Secretária Municipal de Saúde

BRUNA DAHYR SAAD
Representante Legal

Publicado por:
Márcia Luciene Kobilarz
Código Identificador:8DE5F986

DIVISÃO DE LICITAÇÃO
AVISO DE LICITAÇÃO Nº 107/2022 TOMADA DE PREÇO Nº
029/2022 (LEI FEDERAL Nº 8.666/93) TIPO DE LICITAÇÃO:
MENOR PREÇO

AVISO DE LICITAÇÃO Nº 107/2022
TOMADA DE PREÇO Nº 029/2022
(Lei Federal nº 8.666/93)
Tipo de licitação: MENOR PREÇO

OBJETO: Contratação de empresa que forneça mão-de-obra para execução de 128 jardineiras (urnas) no cemitério municipal.

Recebimento e protocolo dos envelopes: 04/07/2022 até às 16h30min.

Sessão de julgamento: 05/07/2022 às 09h00min

Dotação Orçamentária:

03001041220402200733903900000 0300

Local para informações e obtenção do instrumento convocatório e seus anexos: Setor de Licitações da PREFEITURA MUNICIPAL DE IVAÍ - PR - Rua Rui Barbosa, 606 - Centro - Ivai - PR - fone - (42) - 3247-1222 - ramal 216 - site: www.ivai.pr.gov.br

Ivai, 14 de junho de 2022.

WELTON ADEMIR FERREIRA -
Presidente da Comissão Permanente de Licitação

Publicado por:
Andreia Malicz Skeika
Código Identificador:9FAF6FD5

DIVISÃO DE RECURSOS HUMANOS
EXTRATO CONTRATO PSS 001/2022

EXTRATO CONTRATO PSS 001/2022

CONTRATANTE: PREFEITURA MUNICIPAL DE IVAÍ

CARGO: AUXILIAR DE SERVIÇOS GERAIS
VALOR : R\$ 1.451,83
CONTRATADA: MARIA GISLAINE DE ALMEIDA
DATA: 14/06/2022

ORLI ANTONIO CAMARGO DE CRISTO
Prefeito Municipal

Publicado por:
Joana Dercach Jensen
Código Identificador:B83CDDDB5

DIVISÃO DE RECURSOS HUMANOS
DECRETO 088/2022

DECRETO N.º 088/2022

Súmula: Decreta Ponto Facultativo

O PREFEITO MUNICIPAL DE IVAÍ, Estado do Paraná, no uso de suas atribuições legais,

D E C R E T A

Art. 1º - Será Ponto Facultativo nas repartições municipais, no dia 17 de junho de 2022, sem prejuízo das atividades consideradas inadiáveis.

Art. 2º - Este Decreto entrará em vigor na data de sua publicação.

GABINETE DO PREFEITO, em 14 de junho de 2022.

ORLI ANTONIO CAMARGO DE CRISTO
Prefeito Municipal

Publicado por:
Joana Dercach Jensen
Código Identificador:28A5F09D

ESTADO DO PARANÁ
PREFEITURA MUNICIPAL DE JAGUAPITÁ

GOVERNO MUNICIPAL
DIVISÃO DE LICITAÇÃO AVISO DE RESULTADO,
ADJUDICAÇÃO E HOMOLOGAÇÃO PREGÃO
ELETRÔNICO N.º 057/2022. PROCESSO ADMINISTRATIVO
Nº 166/2022.

Agência do Trabalhador
de Ponta Grossa

3220-1070

ACABADOR DE MARMORE E GRANITO
Atendimento normal das 08h às 16h, utilize o aplicativo sine fáci ou o site empregadorasil.mte.gov.br. Endereço: Rua Dr. Colares, 354 - Centro.

ACÓUGUEIRO
Atendimento normal das 08h às 16h, utilize o aplicativo sine fáci ou o site empregadorasil.mte.gov.br. Endereço: Rua Dr. Colares, 354 - Centro.

AGENTE DE MICROCRÉDITO
Atendimento normal das 08h às 16h, utilize o aplicativo sine fáci ou o site empregadorasil.mte.gov.br. Endereço: Rua Dr. Colares, 354 - Centro.

**ADJUDANTE DE CARGA E
DESCARGA DE MERCADORIA**
Atendimento normal das 08h às 16h, utilize o aplicativo sine fáci ou o site empregadorasil.mte.gov.br. Endereço: Rua Dr. Colares, 354 - Centro.

ADJUDANTE DE ESTRUTURAS METÁLICAS
Atendimento normal das 08h às 16h, utilize o aplicativo sine fáci ou o site empregadorasil.mte.gov.br. Endereço: Rua Dr. Colares, 354 - Centro.

ALMOXARIFE
Atendimento normal das 08h às 16h, utilize o aplicativo sine fáci ou o site empregadorasil.mte.gov.br. Endereço: Rua Dr. Colares, 354 - Centro.

ANALISTA AMBIENTAL
Atendimento normal das 08h às 16h, utilize o aplicativo sine fáci ou o site empregadorasil.mte.gov.br. Endereço: Rua Dr. Colares, 354 - Centro.

ANALISTA DE MÍDIAS SOCIAIS
Atendimento normal das 08h às 16h, utilize o aplicativo sine fáci ou o site empregadorasil.mte.gov.br. Endereço: Rua Dr. Colares, 354 - Centro.

**ANALISTA DE PCP (PROGRAMAÇÃO E
CONTROLE DA PRODUÇÃO) (ESTÁGIO)**
Atendimento normal das 08h às 16h, utilize o aplicativo sine fáci ou o site empregadorasil.mte.gov.br. Endereço: Rua Dr. Colares, 354 - Centro.

ANALISTA DE RECURSOS HUMANOS
Atendimento normal das 08h às 16h, utilize o aplicativo sine fáci ou o site empregadorasil.mte.gov.br. Endereço: Rua Dr. Colares, 354 - Centro.

ARTE-FINALISTA
Atendimento normal das 08h às 16h, utilize o aplicativo sine fáci ou o site empregadorasil.mte.gov.br. Endereço: Rua Dr. Colares, 354 - Centro.

ASSISTENTE DE LOGÍSTICA DE TRANSPORTE
Atendimento normal das 08h às 16h, utilize o aplicativo sine fáci ou o site empregadorasil.mte.gov.br. Endereço: Rua Dr. Colares, 354 - Centro.

ASSISTENTE DE LOGÍSTICA DE TRANSPORTE
Atendimento normal das 08h às 16h, utilize o aplicativo sine fáci ou o site empregadorasil.mte.gov.br. Endereço: Rua Dr. Colares, 354 - Centro.

ASSISTENTE DE VENDAS
Atendimento normal das 08h às 16h, utilize o aplicativo sine fáci ou o site empregadorasil.mte.gov.br. Endereço: Rua Dr. Colares, 354 - Centro.

ATENDENTE DE BALCÃO
Atendimento normal das 08h às 16h, utilize o aplicativo sine fáci ou o site empregadorasil.mte.gov.br. Endereço: Rua Dr. Colares, 354 - Centro.

AUXILIAR ADMINISTRATIVO (ESTÁGIO)
Atendimento normal das 08h às 16h, utilize o aplicativo sine fáci ou o site empregadorasil.mte.gov.br. Endereço: Rua Dr. Colares, 354 - Centro.

AUXILIAR DE COBRANÇA
Atendimento normal das 08h às 16h, utilize o aplicativo sine fáci ou o site empregadorasil.mte.gov.br. Endereço: Rua Dr. Colares, 354 - Centro.

AUXILIAR DE CONFETARIA
Atendimento normal das 08h às 16h, utilize o aplicativo sine fáci ou o site empregadorasil.mte.gov.br. Endereço: Rua Dr. Colares, 354 - Centro.

AUXILIAR DE CONFITEIRO
Atendimento normal das 08h às 16h, utilize o aplicativo sine fáci ou o site empregadorasil.mte.gov.br. Endereço: Rua Dr. Colares, 354 - Centro.

AUXILIAR DE CONTABILIDADE
Atendimento normal das 08h às 16h, utilize o aplicativo sine fáci ou o site empregadorasil.mte.gov.br. Endereço: Rua Dr. Colares, 354 - Centro.

AUXILIAR DE COZINHA
Atendimento normal das 08h às 16h, utilize o aplicativo sine fáci ou o site empregadorasil.mte.gov.br. Endereço: Rua Dr. Colares, 354 - Centro.

AUXILIAR DE LIMPEZA
Atendimento normal das 08h às 16h, utilize o aplicativo sine fáci ou o site empregadorasil.mte.gov.br. Endereço: Rua Dr. Colares, 354 - Centro.

AUXILIAR DE LINHA DE PRODUÇÃO
Atendimento normal das 08h às 16h, utilize o aplicativo sine fáci ou o site empregadorasil.mte.gov.br. Endereço: Rua Dr. Colares, 354 - Centro.

AUXILIAR FINANCEIRO(ESTÁGIO)
Atendimento normal das 08h às 16h, utilize o aplicativo sine fáci ou o site empregadorasil.mte.gov.br. Endereço: Rua Dr. Colares, 354 - Centro.

BABÁ
Atendimento normal das 08h às 16h, utilize o aplicativo sine fáci ou o site empregadorasil.mte.gov.br. Endereço: Rua Dr. Colares, 354 - Centro.

BALCONISTA
Atendimento normal das 08h às 16h, utilize o aplicativo sine fáci ou o site empregadorasil.mte.gov.br. Endereço: Rua Dr. Colares, 354 - Centro.

BOBINADOR ELETRICISTA, À MÁQUINA
Atendimento normal das 08h às 16h, utilize o aplicativo sine fáci ou o site empregadorasil.mte.gov.br. Endereço: Rua Dr. Colares, 354 - Centro.

CABISTA
Atendimento normal das 08h às 16h, utilize o aplicativo sine fáci ou o site empregadorasil.mte.gov.br. Endereço: Rua Dr. Colares, 354 - Centro.

CAMAREIRO DE HOTEL
Atendimento normal das 08h às 16h, utilize o aplicativo sine fáci ou o site empregadorasil.mte.gov.br. Endereço: Rua Dr. Colares, 354 - Centro.

CASEIRO
Atendimento normal das 08h às 16h, utilize o aplicativo sine fáci ou o site empregadorasil.mte.gov.br. Endereço: Rua Dr. Colares, 354 - Centro.

PUBLICAÇÃO LEGAL

PREFEITURA MUNICIPAL DE RESERVA
ESTADO DO PARANÁ

AVISO DE RETIFICAÇÃO DE EDITAL
PREGÃO ELETRÔNICO Nº 037/2022 - Proc. Administrativo nº 106/2022

O Município de Reserva/PR, TORNA PÚBLICO, para ciência dos interessados em participar, a RETIFICAÇÃO do Edital do Pregão Eletrônico nº 037/2022, com alteração nos requisitos de habilitação - Anexo II - do Edital, com o intuito de substituir a "De Qualificação Técnica" Considerando o disposto no Art. 21, § 3º, da Lei Federal nº 8.666/93, a data de validade pública do processo de licitação é 09/06/2022. O Edital, Anexo e Retificação estão disponíveis para download no endereço eletrônico: <http://177.92.33.229/22974740/compraspublicaslicitacoes>, lista licitacoes, ou ainda, solicitados por e-mail: pe.servalico@reserva.pr.gov.br.
Reserva/PR, 14 de junho de 2022.

Ruth Flávia Frassin

Secretária Municipal de Educação e Cultura

PREFEITURA MUNICIPAL DE RESERVA
ESTADO DO PARANÁ

EXTRATO DO 5º TERMO ADITIVO AO
CONTRATO Nº 047/2018

PREGÃO PRESENCIAL Nº 002/2018
CONTRATADA: MUNICÍPIO DE RESERVA, CONTRATADA: SYMAR INFORMATICA LTDA - EPP, inscrita no CNPJ sob o nº 00.850.753/0001-96. OBJETO: TERMO ADITIVO REFERENTE À AMPLIAÇÃO DO OBJETO PARA PRESTAÇÃO DE SERVIÇOS DE CAPACITAÇÃO, MELHORIA TECNOLÓGICA E SUPORTE TÉCNICO NOS PROCESSOS OPERACIONAIS DA ADMINISTRAÇÃO MUNICIPAL, ATRAVÉS DE CESSÃO DE DIREITO DE USO LICENCIADA, LOCALIZAÇÃO DE SOFTWARES DE GESTÃO PÚBLICA, REALIZANDO A IMPLANTAÇÃO, CONVERSÃO, MIGRAÇÃO E CAPACITAÇÃO NAS SEGUINTES ÁREAS: PPA - PLANEJAMENTO, LDO, ORÇAMENTO, CONTABILIDADE PÚBLICA, TRIBUTAÇÃO MUNICIPAL, IPTU, ISS, ALVARÁ, DÍVIDA ATIVA, CONTRIBUIÇÃO (MELHORIAS), RECURSOS HUMANOS E FOLHA DE PAGAMENTO COM HOLERITE ON-LINE, SISTEMA DE AUTO ATENDIMENTO WEB (TRIBUTÁRIO), COMPRAS E LICITAÇÃO, NOTAFISCAL ELETRÔNICA, ISSQN, PATRIMÔNIO, SISTEMA DE FROTAS WEB E PORTAL DA TRANSPARÊNCIA WEB, PROTOCOLO DIGITAL, ACRESCENDO A HOSPEDAGEM NA NUNEM DO VALOR DE R\$ 34.000,00 (VINTE E QUATRO MIL REAIS), FUNDAMENTO: LEI Nº 8.666/93 E ALTERAÇÕES POSTERIORES. LUCAS MACHADO RIBEIRO - PREFEITO MUNICIPAL.

PREFEITURA MUNICIPAL DE RESERVA
ESTADO DO PARANÁ

EXTRATO DE CONTRATO Nº 123/2022
DISPENSA DE LICITAÇÃO Nº 054/2022
PROCESSO Nº 118/2022

CONTRATADA: VECI - COMÉRCIO DE ARTIGOS TEXTIS LTDA, inscrita no CNPJ sob o nº 72.484.785/0001-26. OBJETO: CONTRATAÇÃO DE EMPRESA PARA AQUISIÇÃO DE COBERTORES PARA ATENDIMENTO DAS FAMILIAS EM SITUAÇÃO DE VULNERABILIDADE, CONFORME SOLICITAÇÃO DA SECRETARIA DE ASSISTÊNCIA SOCIAL. PRAZO DE VIGÊNCIA: 08/06/2022 A 07/12/2022. VALOR: R\$ 2.232,00 (DOIS MIL, DUZENTOS E TRINTA E DOIS REAIS) FUNDAMENTO: ART. 24, INCISO II DA LEI Nº 8.666/93 E ALTERAÇÕES POSTERIORES. LUCAS MACHADO RIBEIRO - PREFEITO MUNICIPAL.

PREFEITURA MUNICIPAL DE RESERVA
ESTADO DO PARANÁ

RATIFICAÇÃO DE DISPENSA
DE LICITAÇÃO Nº 054/2022
PROCESSO Nº 118/2022

Fundamento no Art. 24, Inciso II da Lei nº 8.666/93 e alterações posteriores. RATIFICO a dispensa de licitação para aquisição de cobertores, conforme requerimento da Secretaria Municipal de Assistência Social e parecer da Assessoria Jurídica. CONTRATADA: VECI - COMÉRCIO DE ARTIGOS TEXTIS LTDA, inscrita no CNPJ sob o nº 72.484.785/0001-26. CONTRATADA: MUNICÍPIO DE RESERVA. OBJETO: CONTRATAÇÃO DE EMPRESA PARA AQUISIÇÃO DE COBERTORES PARA ATENDIMENTO DAS FAMILIAS EM SITUAÇÃO DE VULNERABILIDADE, CONFORME SOLICITAÇÃO DA SECRETARIA DE ASSISTÊNCIA SOCIAL. VALOR: R\$ 2.232,00 (DOIS MIL, DUZENTOS E TRINTA E DOIS REAIS).

Reserva/PR, 08 de junho de 2022

LUCAS MACHADO RIBEIRO
PREFEITO MUNICIPALPREFEITURA MUNICIPAL DE RESERVA
ESTADO DO PARANÁ

RESOLUÇÃO Nº 180/2022

A Diretora-Presidente do INSTITUTO DE PREVIDÊNCIA DOS SERVIDORES PÚBLICOS DO MUNICÍPIO DE RESERVA - RESERVA PREV, no uso de suas atribuições que lhe conferem o artigo 1º e artigo 8º, inciso XV, da Lei Municipal nº 488/2013,

RESOLVE

Artigo 1º Instaurar, na data de 17 de junho de 2022, processo administrativo no âmbito das atividades do RESERVA PREV, em função da comemoração do feriado nacional de Corpus Christi que ocorrerá no dia 16 do mesmo mês.

Artigo 2º Esta Resolução entra em vigor na data de sua publicação.
Reserva/PR, 14 de junho de 2022.

JOSSIMARA VIEIRA XAVIER

Diretora-Presidente do Reserva Prev

Portaria nº 3.130/2022

PREFEITURA MUNICIPAL DE IVAI
ESTADO DO PARANÁ

AVISO DE REVOGAÇÃO
LICITAÇÃO Nº 080/2022

TOMADA DE PREÇO Nº 024/2022
(Lei Federal nº 8.666/93)
Tipo de licitação: MENOR PREÇO
OBJETO: Obra - Construção de 15 casas pré-moldadas do Programa "Morar Melhor".

Motivação: Readequação ao edital.
Local para informações e obtenção do instrumento convocatório e seus anexos: Setor de Licitações da PREFEITURA MUNICIPAL DE IVAI - PR - Rua Rui Barbosa, 606 - Centro - Ivai - PR - Fone - (42) - 3247-1222 - ramal 216 - site: www.ivaipr.gov.br
Ivai, 13 de junho de 2022.

Wellton Ademir Ferreira - Presidente da Comissão

Permanente de Licitação

EXTRATO DO TERMO DE HOMOLOGAÇÃO

LICITAÇÃO Nº 080/2022

PREGÃO Nº 080/2022

PROCESSO ELETRÔNICO Nº 064/2022

(Lei Federal nº 8.666/93 e Decreto 10.024/2019).

Tipo de licitação: MENOR PREÇO.

OBJETO: Contratação de empresa especializada em serviço de manutenção preventiva e corretiva dos equipamentos médicos hospitalares do Hospital Municipal de Ivai.

LICITAÇÃO FRACASSADA

HOMOLOGAÇÃO: 14/06/2022

Orieli Camargo de Cristo - Prefeito Municipal

Nicli Crocetti - Secretária Municipal de Saúde

AVISO DE LICITAÇÃO Nº 105/2022

PREGÃO Nº 074/2022

PROCESSO ELETRÔNICO Nº 071/2022

(Lei Federal nº 8.666/93 e Decreto Federal 10.024/19)

Tipo de licitação: MENOR PREÇO

OBJETO: Aquisição de materiais cimentícios para execução de fachadas dos cemitérios do município.

Dotação Orçamentária

0300104122042200733903000000 0250

Data limite para recebimento de PROPOSTA: 04/07/2022 - 09h00min.

Data de início da fase de LANCES: 04/07/2022 - a partir das 09h00min.

Endereço eletrônico: <http://www.bilcompras.org.br>Local para informações e obtenção do instrumento convocatório e seus anexos: Setor de Licitações da PREFEITURA MUNICIPAL DE IVAI - PR - Rua Rui Barbosa, 606 - Centro - Ivai - PR - Fone - (42) - 3247-1222 - ramal 216 - site: www.ivaipr.gov.br

Ivai, 14 de junho de 2022.

Wellton Ademir Ferreira - Pregoeiro Municipal

AVISO DE LICITAÇÃO Nº 106/2022

PREGÃO Nº 075/2022

PROCESSO ELETRÔNICO Nº 072/2022

(Lei Federal nº 8.666/93 e Decreto 10.024/19)

Tipo de licitação: MENOR PREÇO

OBJETO: Aquisição de itens materiais: computadores e notebook para as Escolas Municipais.

Data limite para recebimento de PROPOSTA: 04/07/2022 - 13h00min.

Data de início da fase de LANCES: 04/07/2022 - a partir das 13h00min.

Local para informações e obtenção do instrumento convocatório e seus anexos: Dpto. Mun. de Licitações da PREFEITURA MUNICIPAL DE IVAI - PR - Rua Rui Barbosa, 606 - Centro - Ivai - PR - Fone - (42) - 3247-1222 - ramal 216 - site: www.ivaipr.gov.br

Ivai, 14 de junho de 2022.

Wellton Ademir Ferreira - Pregoeiro Municipal

AVISO DE LICITAÇÃO Nº 107/2022

TOMADA DE PREÇO Nº 026/2022

(Lei Federal nº 8.666/93)

Tipo de licitação: MENOR PREÇO

OBJETO: Contratação de empresa que forneça mão-de-obra para execução de 128 jardinarias (luzas) no cemitério municipal.

Recebimento e protocolo dos envelopes: 04/07/2022 até às 16h00min.

Sessão de julgamento: 05/07/2022 às 09h00min.

Dotação Orçamentária

0300104122042200733903000000 0300

Local para informações e obtenção do instrumento convocatório e seus anexos: Setor de Licitações da PREFEITURA MUNICIPAL DE IVAI - PR - Rua Rui Barbosa, 606 - Centro - Ivai - PR - Fone - (42) - 3247-1222 - ramal 216 - site: www.ivaipr.gov.br

Ivai, 14 de junho de 2022.

Wellton Ademir Ferreira - Presidente da Comissão

Permanente de Licitação

PREFEITURA MUNICIPAL DE TELMÁCO BOBA
ESTADO DO PARANÁ

EDITAL DE SUSPENSÃO

TOMADA DE PREÇOS Nº 09/2022

O Município de Telmaco Boba, Estado do Paraná, nos termos da Lei Federal nº 8.666/93, de 21 de julho de 1993, e legislação complementar, comunica que o está SUSPENSO o edital de licitação de modalidade: Tomada de Preços nº 09/2022, o qual tem por objeto a Contratação de serviços de engenharia ou arquitetura para elaboração de projeto executivo, complementar, memorial e orçamento para construção da Escola São Silvestre, cuja abertura estava prevista para 27 de junho de 2022 às 08h30h.

Telmaco Boba, 14 de junho de 2022.

Marciano Moleta

Presidente da Comissão

Permanente de Licitação

PREFEITURA MUNICIPAL DE TELMÁCO BOBA
ESTADO DO PARANÁ

EDITAL DE SUSPENSÃO

TOMADA DE PREÇOS Nº 09/2022

O Município de Telmaco Boba, Estado do Paraná, nos termos da Lei Federal nº 8.666/93, de 21 de julho de 1993, e legislação complementar, comunica que o está SUSPENSO o edital de licitação de modalidade: Tomada de Preços nº 09/2022, o qual tem por objeto a Contratação de serviços de engenharia ou arquitetura para elaboração de projeto executivo, complementar, memorial e orçamento para construção da Escola São Silvestre, cuja abertura estava prevista para 27 de junho de 2022 às 08h30h.

Telmaco Boba, 14 de junho de 2022.

Marciano Moleta

Presidente da Comissão

Permanente de Licitação

PREFEITURA MUNICIPAL DE TELMÁCO BOBA
ESTADO DO PARANÁ

SELEÇÃO DE ENTIDADE FECHADA DE PREVIDÊNCIA COMPLEMENTAR - EFPC

Nº 01/2022-RETIFICADO

A Comissão Permanente de Licitação da Prefeitura de Telmaco Boba, Estado do Paraná, comunica que o está SUSPENSO o edital de licitação de modalidade: Tomada de Preços nº 09/2022, o qual tem por objeto a Contratação de serviços de engenharia ou arquitetura para elaboração de projeto executivo, complementar, memorial e orçamento para construção da Escola São Silvestre, cuja abertura estava prevista para 27 de junho de 2022 às 08h30h.

Pregão, na forma eletrônica para registro de preços nº 091/2022. Processo Administrativo nº 194/2022.
Objeto: Aquisição eventual e parcelada de materiais médicos, hospitalares e odontológicos.
Tipo: Menor Preço Unitário
Recebimento e abertura das propostas: As 08h30min do dia 30/06/2022.
Sessão pública/lances: após análise das propostas.
Local de acesso e participação: www.bllcompras.com

Pregão, na forma presencial nº 092/2022. Processo Administrativo nº 192/2022
Objeto: Contratação de empresa para prestação de serviços de monitoramento eletrônico com fornecimento e instalação de equipamentos em regime de comodato, conforme termo de referência.
Tipo: Menor Preço Global
Entrega dos envelopes e início da sessão: As 14h00min do dia 30/06/2022.
Local de acesso e participação: Rua Cel. Emilio Gomes, 22 – Centro.

Editais disponíveis em: <http://transparencia.irati.pr.gov.br:8086/portaltransparencia/>

Irati, 14 de junho de 2022.

Jorge David Derbli Pinto
PREFEITO MUNICIPAL

60850/2022

Ivaí

AVISO DE REVOGAÇÃO

LICITAÇÃO Nº 090/2022
TOMADA DE PREÇO Nº 024/2022
(Lei Federal nº 8.666/93)

Tipo de licitação: MENOR PREÇO
OBJETO: Obra – Construção de 15 casas pré-moldadas do Programa "Morar Melhor".

Motivação: Readequação ao edital.

Local para informações e obtenção do instrumento convocatório e seus anexos: Setor de Licitações da PREFEITURA MUNICIPAL DE IVAÍ - PR - Rua Rui Barbosa, 606 – Centro - Ivaí – PR - fone – (42) - 3247-1222 - ramal 216 – site: www.ivaipr.gov.br
Ivaí, 13 de junho de 2022.

Welton Ademir Ferreira - Presidente da Comissão Permanente de Licitação

60649/2022

AVISO DE LICITAÇÃO Nº 107/2022 TOMADA DE PREÇO Nº 029/2022

(Lei Federal nº 8.666/93)

Tipo de licitação: MENOR PREÇO

OBJETO: Contratação de empresa que forneça mão-de-obra para execução de 128 jardineiras (urnas) no cemitério municipal.

Recebimento e protocolo dos envelopes: 04/07/2022 até às 16h30min.

Sessão de julgamento: 05/07/2022 às 09h00min

Dotação Orçamentária:

03001041220402200733903900000 0300

Local para informações e obtenção do instrumento convocatório e seus anexos: Setor de Licitações da PREFEITURA MUNICIPAL DE IVAÍ - PR - Rua Rui Barbosa, 606 – Centro - Ivaí – PR - fone – (42) - 3247-1222 - ramal 216 – site: www.ivaipr.gov.br

Ivaí, 14 de junho de 2022.

Welton Ademir Ferreira - Presidente da Comissão Permanente de Licitação

60852/2022

Jacarezinho

AVISO DE LICITAÇÃO PROCESSO Nº. 2793/2022

PREGÃO ELETRÔNICO Nº. 076/2022

Objeto: A presente licitação tem por objeto a aquisição de veículo 0KM (Ambulância), para a Fundo Municipal de Saúde, conforme Memorial Descritivo - Anexo I do Edital de Licitação.

Valor: O valor máximo do presente certame será de R\$ 499.000,00 (quatrocentos e noventa e nove mil).

Modalidade: Pregão Eletrônico, tipo Menor preço Por Item.

ABERTURA DO RECEBIMENTO DAS PROPOSTAS: Às 17:00 Horas Do Dia 15/06/2022.

ENCERRAMENTO DO RECEBIMENTO DAS PROPOSTAS: Às 08:00 Horas Do Dia 30/06/2022.

ABERTURA DAS PROPOSTAS: Às 08:30 Horas Do Dia 30/06/2022.

INÍCIO DA SESSÃO DE DISPUTA DE PREÇOS: 13:30 Horas Do Dia 30/06/2022.

INFORMAÇÕES COMPLEMENTARES: Os interessados em retirar o referido Edital disponível no site do município <http://jacarezinho.pr.gov.br>

ou solicitá-lo ao Departamento de Compras, Licitações e Contratos do Município de Jacarezinho, Estado do Paraná, via e-mail (licitacao@jacarezinho.pr.gov.br) Fone (43) 3911-3018, ou no site www.bll.org.br, sem nenhum custo por parte do solicitante.
LOCAL: Prefeitura Municipal de Jacarezinho – Sala de Reuniões do Departamento de Compras e Licitações Rua Cel. Batista, 335 – Jacarezinho/PR.

Jacarezinho, 14 de junho de 2022.

Emmanuel Luiz Batista

Diretor Geral do Departamento de Compras e Licitações

61089/2022

Jaguariaíva

PREFEITURA MUNICIPAL DE JAGUARIAÍVA - PR DEPARTAMENTO DE COMPRAS E LICITAÇÃO

AVISO DE LICITAÇÃO

PREGÃO ELETRÔNICO Nº 86/2022

EXCLUSIVA ME EPP

OBJETO: Registro de Preços para a eventual aquisição de hortifrutigranjeiros visando atender as necessidades de diversas secretarias da Prefeitura Municipal no ano de 2022.

RECEBIMENTO DAS PROPOSTAS: Das 10h00min do dia 15 de junho de 2022 às 09h00min do dia 30 de junho de 2022.

ABERTURA E JULGAMENTO DAS PROPOSTAS: Das 09h01min às 09h29min do dia 30 de junho de 2022.

INÍCIO DA SESSÃO DE DISPUTA DE PREÇOS: às 09h30min do dia 30 de junho de 2022.

INFORMAÇÕES COMPLEMENTARES: O edital completo poderá ser examinado através da Plataforma onde será processado Bolsa de Licitações e Leilões – BLL: <http://bllcompras.com/> ou através do link <http://portal.jaguariaiva.pr.gov.br/transparencia/licitacoes/>. Maiores Informações: e-mail comprasjag@gmail.com. Jaguariaíva, 13 de junho de 2022.

DENEVAL BUENO NETO

Pregoeiro

60815/2022

PREFEITURA MUNICIPAL DE JAGUARIAÍVA - PR DEPARTAMENTO DE COMPRAS E LICITAÇÃO

AVISO DE LICITAÇÃO

PREGÃO ELETRÔNICO Nº 87/2022

EXCLUSIVA ME EPP

OBJETO: Registro de preços para eventual contratação de empresa especializada para prestação de serviços de estofamento, tapeçaria e serviços de reparação com fornecimento de material, para atender às necessidades dos veículos que compõe a Frota Municipal.

RECEBIMENTO DAS PROPOSTAS: Das 10h00min do dia 15 de junho de 2022 às 09h00min do dia 1º de julho de 2022.

ABERTURA E JULGAMENTO DAS PROPOSTAS: Das 09h01min às 09h29min do dia 1º de julho de 2022.

INÍCIO DA SESSÃO DE DISPUTA DE PREÇOS: às 09h30min do dia 1º de julho de 2022.

INFORMAÇÕES COMPLEMENTARES: O edital completo poderá ser examinado através da Plataforma onde será processado Bolsa de Licitações e Leilões – BLL: <http://bllcompras.com/> ou através do link <http://portal.jaguariaiva.pr.gov.br/transparencia/licitacoes/>. Maiores Informações: e-mail comprasjag@gmail.com. Jaguariaíva, 13 de junho de 2022.

DENEVAL BUENO NETO

Pregoeiro

60816/2022

PREFEITURA MUNICIPAL DE JAGUARIAÍVA - PR DEPARTAMENTO DE COMPRAS E LICITAÇÃO

AVISO DE LICITAÇÃO

PREGÃO ELETRÔNICO Nº 88/2022

OBJETO: Registro de Preços para eventual contratação de empresa para prestação de serviços de torno, fresa, solda e calderaria para suprir as demandas da Secretaria de Desenvolvimento Urbano e Logística.

RECEBIMENTO DAS PROPOSTAS: Das 10h00min do dia 15 de junho de 2022 às 14h00min do dia 1º de julho de 2022.

ABERTURA E JULGAMENTO DAS PROPOSTAS: Das 14h01min às 14h29min do dia 1º de julho de 2022.

INÍCIO DA SESSÃO DE DISPUTA DE PREÇOS: às 14h30min do dia 1º de julho de 2022.

INFORMAÇÕES COMPLEMENTARES: O edital completo poderá ser examinado através da Plataforma onde será processado Bolsa de Licitações e Leilões – BLL: <http://bllcompras.com/> ou através do link <http://portal.jaguariaiva.pr.gov.br/transparencia/licitacoes/>. Maiores Informações: e-mail comprasjag@gmail.com. Jaguariaíva, 13 de junho de 2022.

DENEVAL BUENO NETO

Pregoeiro

60819/2022

PREFEITURA MUNICIPAL DE JAGUARIAÍVA - PR DEPARTAMENTO DE COMPRAS E LICITAÇÃO

AVISO DE LICITAÇÃO

PREGÃO ELETRÔNICO Nº 89/2022



Projetos, Infraestrutura, Sondagem, Planejamento, e Topografia
DIEGO LEONARDO SALVADOR ENGENHARIA
CNPJ – 36.931.278/0001-20
Travessa João Paulo II nº12 – Apto 01 – Ivaí - PR

ENGENVIAS

Anexo 001

Edital de 107/2022 – Modalidade Tomada de Preços 029/2022


DIEGO LEONARDO SALVADOR ENGENHARIA - ME

CARTA DE CREDENCIAMENTO

Pela presente, credenciamos o (a) Sr (a) DENNYS GALVAO, portador (a) da Cédula de Identidade sob nº 9.275.567-3 e CPF/MF sob nº 063.282.389-59, a participar em todas as fases do procedimento licitatório instaurado pela Município de Ivaí – Pr. Na qualidade de representante legal da empresa DIEGO LEONARDO SALVADOR ENGENHARIA - ME, outorga-se ao (à) acima credenciado (a), dentre outros poderes, o de renunciar ao direito de interposição de Recurso.

Por ser expressão da verdade, firmamos a presente declaração.

Ivaí, em 05 de Julho de 2022.


DIEGO LEONARDO SALVADOR ENGENHARIA
PROPRIETÁRIO
DIEGO LEONARDO SALVADOR
RG: 10.771.305-0
CPF: 086.859.129-70

36.931.278/0001-20
DIEGO LEONARDO SALVADOR
ENGENHARIA

Rua João Paulo II, 12
Apt 1
CEP 84.460-000
Ivaí / PR

DIEGO LEONARDO SALVADOR ENGENHARIA
PROPRIETÁRIO
DIEGO L. SALVADOR
RG 10.771.305-0
CPF 086.859.129-70

REPUBLICA FEDERATIVA DO BRASIL
MINISTERIO DA INFRAESTRUTURA
DEPARTAMENTO NACIONAL DE TRANSITO
CARTEIRA NACIONAL DE HABILITACAO

PR

VALIS

2093358951

VALIDA EM TODO O TERRITORIO NACIONAL

PROIBIDO PLASTIFICAR

2093358951

Nome: DENNIS GALVAO

DOC. IDENTIDADE / ORG. EMISSOR / UF: 9275567-3 SESP PR

CPF: 063.282.389-59 DATA NASCIMENTO: 14/03/1985

FILIAÇÃO: NELITA GALVAO

PERMISSÃO: ACC CAT. HAR: AB

Nº REGISTRO: 03572644670 VALIDADE: 02/03/2025 1ª HABILITAÇÃO: 14/04/2005

RESERVAÇÕES:

ASSINATURA DO PORTADOR: *Dennis Galvão*

LOCAL: IVAÍ, PR DATA EMISSÃO: 02/03/2020

ASSINATURA DO EMISSOR: *[Assinatura]*

50551600084 PR917699519

PARANÁ

PREFEITURA MUNICIPAL DE IVAÍ PR
AUTENTICAÇÃO
O PRESENTE É CÓPIA AUTÊNTICA DO ORIGINAL
IVAÍ, 08 / 07 / 22
COMISSÃO MUNICIPAL DE LICITAÇÃO

REPÚBLICA FEDERATIVA DO BRASIL
MINISTÉRIO DAS CIDADES
DEPARTAMENTO NACIONAL DE TRANSITO
CARTEIRA NACIONAL DE HABILITAÇÃO

PR

VALIDA EM TODO O TERRITÓRIO NACIONAL
1796434256

NOME
DIEGO LEONARDO SALVADOR

DOC. IDENTIDADE / ORG. EMISSOR / UF
10771305-0 SESP PR

CPF
086.859.129-70

DATA NASCIMENTO
13/09/1995

FILIAÇÃO
OCIMAR SALVADOR

MARILENE DOS SANTOS
SALVADOR

PERMISSÃO
ACC

CAT. HAB.
AB

Nº REGISTRO
05987612203

VALIDADE
03/12/2023

1ª HABILITAÇÃO
30/01/2014

OBSERVAÇÕES
A

ASSINATURA DO PORTADOR
Diego Leonardo Salvador

LOCAL
IVAÍ, PR

DATA EMISSÃO
03/12/2018

ASSINATURA DO EMISSOR
19088736603
PR915487732

PARANA

PROIBIDO PLASTIFICAR
1796434256

ACESSO MUNICIPAL DE IVAÍ PR
AUTENTICAÇÃO
DESENTE É Cópia AUTENTICA DO ORIGINAL
08 / 07 / 22
DE LICITAÇÃO

Q



Projetos, Infraestrutura, Sondagem, Planejamento, e Topografia
DIEGO LEONARDO SALVADOR ENGENHARIA
CNPJ – 36.931.278/0001-20
Travessa João Paulo II nº12 – Apto 01 – Ivaí - PR

ENGEVIAS

ANEXO 006

Edital de 107/2022 – Modalidade Tomada de Preços 029/2022

DIEGO LEONARDO SALVADOR ENGENHARIA – ME

DECLARAÇÃO DE PLENO ATENDIMENTO A LICITAÇÃO

A
Município de Ivaí/PR

A Empresa **DIEGO LEONARDO SALVADOR**, inscrita no CNPJ sob nº **36.931.278/0001-20**, Inscrição Estadual nº **Isento** propõe a esta entidade a participação no certame licitatório, modalidade Tomada de Preços, acima referenciado.

DECLARAMOS QUE:

Recebemos todos os elementos e informações para cumprimento das obrigações objeto da licitação.

Estamos cientes e aceitamos todas as condições do Edital de Licitação e a elas desde já nos submetemos.

Os preços propostos só serão reajustados durante a vigência do Contrato mediante autorização da Município de Ivaí.

Todos os documentos são originais ou cópia fiel.

Nos bens/serviços oferecidos estão incluídas todas as despesas com encargos sociais, seguros, taxas, tributos e contribuições de qualquer natureza ou espécie, salários e quaisquer outros encargos necessários à perfeita execução do objeto da licitação.

Ivaí, em 05 de Julho de 2022.

ENGEVIAS

DIEGO LEONARDO SALVADOR ENGENHARIA
PROPRIETÁRIO

DIEGO LEONARDO SALVADOR
RG: 10.771.305-0
CPF: 086.859.129-70

36.931.278/0001-20
DIEGO LEONARDO SALVADOR
ENGENHARIA

Rua João Paulo II, 12
Apt 1
CEP 84 460-000
Ivaí / PR

DIEGO LEONARDO SALVADOR ENGENHARIA
PROPRIETÁRIO
DIEGO L. SALVADOR
RG 10.771.305-0
CPF 086.859.129-70

INSTRUMENTO DE INSCRIÇÃO DE EMPRESÁRIO INDIVIDUAL
DIEGO LEONARDO SALVADOR ENGENHARIA

PÁGINA 1/2

Pelo presente instrumento particular de Ato Constitutivo:

DIEGO LEONARDO SALVADOR, BRASILEIRO, SOLTEIRO, ENGENHEIRO, natural da cidade de Assis Chateaubriand - PR, data de nascimento 13/09/1995, portador da Carteira de Identidade (RG): nº 107713050, expedida por SSP/PR em 29/01/2013 e CPF: nº 086.859.129-70, residente e domiciliado na cidade de Ivaí - PR, na TRAVESSA JOAO PAULO II, nº 12, CENTRO, CEP: 84460-000.

Resolve constituir como empresário individual, mediante as seguintes cláusulas (art. 968, I, CC):

CLÁUSULA I - DO NOME EMPRESARIAL (art. 968, II, CC)

O empresário individual adotará como nome empresarial a firma **DIEGO LEONARDO SALVADOR ENGENHARIA**, e usará a expressão ENGEVIAS como nome fantasia.

CLÁUSULA II - DO CAPITAL (art. 968, III, CC)

O capital será de R\$ 50.000,00 (cinquenta mil reais), totalmente subscrito e integralizado, neste ato, da seguinte forma: R\$ 50.000,00 (cinquenta mil reais) em moeda corrente do País

CLÁUSULA III - DA SEDE (art. 968, IV, CC)

O Empresário Individual terá sua sede no seguinte endereço: TRAVESSA Rua JOAO PAULO II, nº 12, APT 1,, CENTRO, Ivaí - PR, CEP: 84460000.

CLÁUSULA IV - DO OBJETO (art. 968, IV, CC)

O Empresário Individual terá por objeto o exercício das seguintes atividades econômicas: SERVIÇOS DE ENGENHARIA; OBRAS DE URBANIZAÇÃO - RUAS, PRAÇAS E CALÇADAS; PERFURAÇÕES E SONDAGENS; SERVIÇOS DE CARTOGRAFIA, TOPOGRAFIA E GEODÉSIA

Parágrafo único. Em estabelecimento eleito como Sede (Matriz) será(ão) exercida(s) a(s) atividade(s) de SERVIÇOS DE ENGENHARIA; OBRAS DE URBANIZAÇÃO - RUAS, PRAÇAS E CALÇADAS; PERFURAÇÕES E SONDAGENS; SERVIÇOS DE CARTOGRAFIA, TOPOGRAFIA E GEODÉSIA.

E exercerá as seguintes atividades:

CNAE Nº 7112-0/00 - Serviços de engenharia

CNAE Nº 4213-8/00 - Obras de urbanização - ruas, praças e calçadas

CNAE Nº 4312-6/00 - Perfurações e sondagens

CNAE Nº 7119-7/01 - Serviços de cartografia, topografia e geodésia

CLÁUSULA V - DECLARAÇÃO DE DESIMPEDIMENTO (art. 37, II, Lei nº 8.934, de 1994)

O empresário declara, sob as penas da lei, inclusive que são verídicas todas as informações prestadas neste instrumento e quanto ao disposto no artigo 299 do Código Penal, não estar impedido de exercer atividade empresarial e não possuir outro registro como Empresário Individual no País.

CLÁUSULA VI - DO INÍCIO DAS ATIVIDADES E PRAZO DE DURAÇÃO (art. 53, III, F, Decreto nº 1.800/96)

A Empresa iniciará suas atividades em 14/04/2020 e seu prazo de duração será por tempo indeterminado.

TAB
IVAÍ



Q.

INSTRUMENTO DE INSCRIÇÃO DE EMPRESÁRIO INDIVIDUAL
DIEGO LEONARDO SALVADOR ENGENHARIA

PÁGINA 2/2

CLÁUSULA VII - PORTE EMPRESARIAL

O empresário declara que a empresa se enquadra como Microempresa - ME, nos termos da Lei Complementar nº 123, de 14 de dezembro de 2006, e que não se enquadra em qualquer das hipóteses de exclusão relacionadas no § 4º do art. 3º da mencionada lei. (art. 3º, I, LC nº 123, de 2006)

E, por estar assim constituído, assino o presente instrumento.

Ivaí - PR, 13 de abril de 2020

TAB
IVAÍ





DIEGO LEONARDO SALVADOR
Empresário


CP

P.

SERVIÇO NOTARIAL E REGISTRAL
 NOTÁRIO: JOEL GARABELI FAIX
 RUA DR. ARTHUR FRANCO N.º 226, CENTRO
 CEP: 84.460-000 – IVAI-PR - Email: jeniferfaix@uol.com.br
 Reconheço como verdadeira e autêntica a(s) assinatura(s) abaixo indicada(s) dou fê. De: DIEGO LEONARDO SALVADOR
 Ivaí-Pr., 13 de ABRIL 2.020

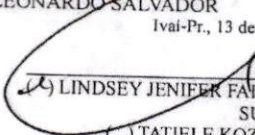 LINDSEY JENIFER FAIX PEREIRA
 SUBSTITUTA
 () TATIELE KOZIEL NEVES
 ESCRIVENTE


 FUNARPEN
 SELO DIGITAL
 032Hr.ueuDr.IvhJJ
 dJH6Y.LpNxr
 http://funarpen.com.br

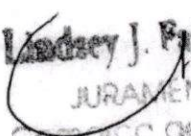
 JURAMENTADA
 COMISSÃO DE IMPLANTAÇÃO
 IVAI PR

CERTIFICO O REGISTRO EM 14/04/2020 15:37 SOB Nº 41108784383.
 PROTOCOLO: 201655918 DE 14/04/2020. CÓDIGO DE VERIFICAÇÃO:
 12001528149. NIRE: 41108784383.
 DIEGO LEONARDO SALVADOR ENGENHARIA



LEANDRO MARCOS RAYSEL BISCAIA
 SECRETÁRIO-GERAL
 CURITIBA, 14/04/2020
 www.empresafacil.pr.gov.br

1ª ALTERAÇÃO DO INSTRUMENTO DE EMPRESÁRIO INDIVIDUAL

NIRE: 41108784383

CNPJ: 36.931.278/0001-20

DIEGO LEONARDO SALVADOR ENGENHARIA

DIEGO LEONARDO SALVADOR, brasileiro, solteiro, natural de Assis Chateaubriand - PR, Engenheiro Civil, nascido em 13/09/1995, RG nº 10.771.305-0 SESP-PR e CPF nº 086.859.129-70, residente e domiciliado na Travessa João Paulo II, nº 12, Apto 1, Bairro Centro, Ivaí - PR, CEP 84.460-000; Empresário Individual, sob o nome empresarial **DIEGO LEONARDO SALVADOR ENGENHARIA**, com sede à Travessa Rua João Paulo II, nº 12, Apto 1, Bairro Centro, Ivaí - PR., CEP 84.460-000, inscrito na Junta Comercial do Paraná sob o NIRE 41108784383 em 14/04/2020 e no CNPJ/MF sob o número 36.931.278/0001-20;
Resolve assim, Alterar o Instrumento de Inscrição.

Cláusula Primeira – DO OBJETO: A sociedade terá por objeto o exercício das seguintes atividades econômicas: SERVICOS DE ENGENHARIA; OBRAS DE URBANIZACAO - RUAS, PRACAS E CALCADAS; PERFURACOES E SONDAGENS; SERVICOS DE CARTOGRAFIA, TOPOGRAFIA E GEODESIA; CONSTRUCAO DE EDIFICIOS.

Parágrafo único. Em estabelecimento eleito como Sede Matriz serão exercidas as atividades de: SERVICOS DE ENGENHARIA; OBRAS DE URBANIZACAO - RUAS, PRACAS E CALCADAS; PERFURACOES E SONDAGENS; SERVICOS DE CARTOGRAFIA, TOPOGRAFIA E GEODESIA; CONSTRUCAO DE EDIFICIOS.

CNAE Nº 7112-0/00 – Serviços de engenharia;
CNAE Nº 4213-8/00 – Obras de urbanização – ruas, praças e calçadas;
CNAE Nº 4312-6/00 – Perfurações e sondagens;
CNAE Nº 7119-7/01 – Serviços de cartografia, topografia e geodésia.
CNAE Nº 4120-4/00 – Construção de edifícios. —

Cláusula Segunda - DAS DISPOSIÇÕES FINAIS: Ficam inalteradas as demais cláusulas do Instrumento Constitutivo que não colidem com as disposições do presente dispositivo.

E por estar assim constituído, assino o presente instrumento.

Ivaí, 20 de Junho de 2022.

DIEGO LEONARDO SALVADOR




**ASSINATURA ELETRÔNICA**

Certificamos que o ato da empresa DIEGO LEONARDO SALVADOR ENGENHARIA consta assinado digitalmente por:

IDENTIFICAÇÃO DO(S) ASSINANTE(S)	
CPF/CNPJ	Nome
08685912970	DIEGO LEONARDO SALVADOR



CERTIFICO O REGISTRO EM 21/06/2022 08:56 SOB N° 20223924091.
PROTOCOLO: 223924091 DE 21/06/2022.
CÓDIGO DE VERIFICAÇÃO: 12207867468. CNPJ DA SEDE: 36931278000120.
NIRE: 41108784383. COM EFEITOS DO REGISTRO EM: 20/06/2022.
DIEGO LEONARDO SALVADOR ENGENHARIA

SEBASTIAO MOTA
SECRETÁRIO-GERAL
www.empresafacil.pr.gov.br

A validade deste documento, se impresso, fica sujeito à comprovação de sua autenticidade nos respectivos portais, informando seus respectivos códigos de verificação.



Projetos, Infraestrutura, Sondagem, Planejamento, e Topografia
DIEGO LEONARDO SALVADOR ENGENHARIA
CNPJ – 36.931.278/0001-20
Travessa João Paulo II nº12 – Apto 01 – Ivaí - PR

ENGEVIAS

ANEXO 007


Edital de 107/2022 – Modalidade Tomada de Preços 029/2022

DIEGO LEONARDO SALVADOR ENGENHARIA – ME

DECLARAÇÃO DE RENÚNCIA - HABILITAÇÃO

A proponente abaixo assinada, participante da licitação, por seu representante credenciado, declara, na forma e sob as penas impostas pela lei nº 8.666/93, de 21/06/1993, obrigando a empresa que representa, que não pretende recorrer da decisão da Comissão Municipal Permanente de Licitação, que julgou os documentos de habilitação, renunciando, expressamente, ao direito de recurso da fase habilitatória e ao respectivo prazo e concordando com o prosseguimento do procedimento licitatório, passando-se à abertura dos envelopes de proposta de preço dos proponentes habilitados.

Ivaí, em 05 de Julho de 2022.



DIEGO LEONARDO SALVADOR ENGENHARIA
PROPRIETÁRIO
DIEGO LEONARDO SALVADOR
RG: 10.771.305-0
CPF: 086.859.129-70

ENGEVIAS

36.931.278/0001-20
DIEGO LEONARDO SALVADOR
ENGENHARIA

Rua João Paulo II, 12
Apt 1
CEP 84 460-000
Ivaí / PR

DIEGO LEONARDO SALVADOR ENGENHARIA
PROPRIETÁRIO
DIEGO L. SALVADOR
RG 10.771.305-0
CPF 086.859.129-70



Projetos, Infraestrutura, Sondagem, Planejamento, e Topografia
DIEGO LEONARDO SALVADOR ENGENHARIA
CNPJ – 36.931.278/0001-20
Travessa João Paulo II nº12 – Apto 01 – Ivaí - PR

ENGEVIAS

ANEXO 008

Edital de 107/2022 – Modalidade Tomada de Preços 029/2022


DIEGO LEONARDO SALVADOR ENGENHARIA – ME

À Comissão Municipal Permanente de Licitação da Município de Ivaí – Pr

DECLARAÇÃO DE RENÚNCIA – PROPOSTA

A proponente abaixo assinada, participante da licitação, por seu representante credenciado, declara, na forma e sob as penas impostas pela lei nº 8.666/93, de 21/06/1993, obrigando a empresa que representa, que não pretende recorrer da decisão da Comissão Municipal Permanente de Licitação, que julgou as propostas, renunciando, expressamente, ao direito de recurso e ao respectivo prazo e concordando com o procedimento licitatório.

Ivaí, em 05 de Julho de 2022.

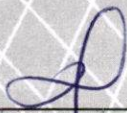

DIEGO LEONARDO SALVADOR ENGENHARIA
PROPRIETÁRIO
DIEGO LEONARDO SALVADOR
RG: 10.771.305-0
CPF: 086.859.129-70

36.931.278/0001-20
DIEGO LEONARDO SALVADOR
ENGENHARIA

Rua João Paulo II, 12
Apt 1
CEP 84 460-000
Ivaí / PR

DIEGO LEONARDO SALVADOR ENGENHARIA
PROPRIETÁRIO
DIEGO L. SALVADOR
RG 10.771.305-0
CPF 086.859.129-70

Prefeitura Municipal
De Ivaí



Departamento de Compras e contratos

CADASTRO DE LICITANTE

Certificado de Registro cadastral nº 011/2022	Validade: 02/03/2022 a 01/03/2023
Nome/denominação/razão social DIEGO LEONARDO SALVADOR ENGENHARIA	CNPJ/MF 36.931.278/0001-20
Endereço: TV RUA JOAO PAULO II, Nº 12 BAIRRO: CENTRO IVAÍ/PR	CEP: 84460-000 TELEFONE: (44) 99881-2655
Representante Legal: DIEGO LEONARDO SALVADOR - CPF Nº: 086.859.129-70	
Capital Social: R\$ 50.000,00 (cinquenta mil reais)	
Objeto Social/Mercantil ou ramo de atividade O objeto social: 71.12-0-00 – Serviços de engenharia (Dispensada*)	
<p>Expedido gratuitamente</p> <p>Certificamos que a empresa está inscrita no CADASTRO DE LICITANTES DO MUNICÍPIO DE IVAÍ – PR e em consequência habilitada a participar de licitações em que se inscrever perante órgão de administração direta e indireta do Município, nos termos da legislação Federal e Estadual vigentes, ressalvadas das outras exigências previstas no respectivo edital.</p> <p>Ivaí, 02 de março de 2022.</p> <p>WILSON ARIEL EIDAM Procurador Municipal</p> <p>WELTON ADEMIR FERREIRA Depto. Municipal de Licitações</p>	

PREFEITURA MUNICIPAL DE IVAÍ PR
AUTENTICAÇÃO
O PRESENTE É CÓPIA AUTÊNTICA DO ORIGINAL
IVAÍ, 02/03/2022
COMISSÃO MUNICIPAL DE LICITAÇÃO

INSTRUMENTO DE INSCRIÇÃO DE EMPRESÁRIO INDIVIDUAL
DIEGO LEONARDO SALVADOR ENGENHARIA

PÁGINA 1/2

Pelo presente instrumento particular de Ato Constitutivo:

DIEGO LEONARDO SALVADOR, BRASILEIRO, SOLTEIRO, ENGENHEIRO, natural da cidade de Assis Chateaubriand - PR, data de nascimento 13/09/1995, portador da Carteira de Identidade (RG): nº 107713050, expedida por SSP/PR em 29/01/2013 e CPF: nº 086.859.129-70, residente e domiciliado na cidade de Ivaí - PR, na TRAVESSA JOAO PAULO II, nº 12, CENTRO, CEP: 84460-000.

Resolve constituir como empresário individual, mediante as seguintes cláusulas (art. 968, I, CC):

CLÁUSULA I - DO NOME EMPRESARIAL (art. 968, II, CC)

O empresário individual adotará como nome empresarial a firma **DIEGO LEONARDO SALVADOR ENGENHARIA**, e usará a expressão ENGEVIAS como nome fantasia.

CLÁUSULA II - DO CAPITAL (art. 968, III, CC)

O capital será de R\$ 50.000,00 (cinquenta mil reais), totalmente subscrito e integralizado, neste ato, da seguinte forma: R\$ 50.000,00 (cinquenta mil reais) em moeda corrente do País

CLÁUSULA III - DA SEDE (art. 968, IV, CC)

O Empresário Individual terá sua sede no seguinte endereço: TRAVESSA Rua JOAO PAULO II, nº 12, APT 1;, CENTRO, Ivaí - PR, CEP: 84460000.

CLÁUSULA IV - DO OBJETO (art. 968, IV, CC)

O Empresário Individual terá por objeto o exercício das seguintes atividades econômicas: SERVIÇOS DE ENGENHARIA; OBRAS DE URBANIZAÇÃO - RUAS, PRAÇAS E CALÇADAS; PERFURAÇÕES E SONDAGENS; SERVIÇOS DE CARTOGRAFIA, TOPOGRAFIA E GEODÉSIA

Parágrafo único. Em estabelecimento eleito como Sede (Matriz) será(ão) exercida(s) a(s) atividade(s) de SERVIÇOS DE ENGENHARIA; OBRAS DE URBANIZAÇÃO - RUAS, PRAÇAS E CALÇADAS; PERFURAÇÕES E SONDAGENS; SERVIÇOS DE CARTOGRAFIA, TOPOGRAFIA E GEODÉSIA.

E exercerá as seguintes atividades:

CNAE Nº 7112-0/00 - Serviços de engenharia

CNAE Nº 4213-8/00 - Obras de urbanização - ruas, praças e calçadas

CNAE Nº 4312-6/00 - Perfurações e sondagens

CNAE Nº 7119-7/01 - Serviços de cartografia, topografia e geodésia

CLÁUSULA V - DECLARAÇÃO DE DESIMPEDIMENTO (art. 37, II, Lei nº 8.934, de 1994)

O empresário declara, sob as penas da lei, inclusive que são verídicas todas as informações prestadas neste instrumento e quanto ao disposto no artigo 299 do Código Penal, não estar impedido de exercer atividade empresária e não possuir outro registro como Empresário Individual no País.

CLÁUSULA VI - DO INÍCIO DAS ATIVIDADES E PRAZO DE DURAÇÃO (art. 53, III, F, Decreto nº 1.800/96)

A Empresa iniciará suas atividades em 14/04/2020 e seu prazo de duração será por tempo indeterminado.

TAB
IVAÍ



[Handwritten signature]

[Handwritten signature]

[Handwritten signature]

[Handwritten signature]

[Handwritten signature]

INSTRUMENTO DE INSCRIÇÃO DE EMPRESÁRIO INDIVIDUAL
DIEGO LEONARDO SALVADOR ENGENHARIA

PÁGINA 2/2

CLÁUSULA VII - PORTE EMPRESARIAL

O empresário declara que a empresa se enquadra como Microempresa - ME, nos termos da Lei Complementar nº 123, de 14 de dezembro de 2006, e que não se enquadra em qualquer das hipóteses de exclusão relacionadas no § 4º do art. 3º da mencionada lei. (art. 3º, I, LC nº 123, de 2006)

E, por estar assim constituído, assino o presente instrumento.

Ivaí - PR, 13 de abril de 2020

TAB
IVAÍ




DIEGO LEONARDO SALVADOR
Empresário

e.

SERVIÇO NOTARIAL E REGISTRAL
 NOTÁRIO: JOEL GARABELI FAIX
 RUA DR. ARTHUR FRANCO N.º 226, CENTRO
 CEP: 84.460-000 – IVAI-PR - Email: jeniferfaix@uol.com.br
 Reconheço como verdadeira e autêntica a(s) assinatura(s) abaixo indicada(s) dou fé. De: DIEGO LEONARDO SALVADOR
 Ivaí-Pr., 13 de ABRIL 2.020

☒ LINDSEY JENIFER FAIX PEREIRA
 SUBSTITUTA
☐ TATIELE KOZIEL NEVES
 ESCRIVENTE

FUNARPEN

 SELO DIGITAL
 o3ZhH.ueu0z.IvhJJ
 dJHEV.LpHxR
 http://funarpen.com.br

Lindsey J. Faix Pereira
 JURAMENTADA
 CORRIGE OS INDIVÍDUOS
 IVAI PR

CERTIFICO O REGISTRO EM 14/04/2020 15:37 SOB Nº 41108784383.
 PROTOCOLO: 201655918 DE 14/04/2020. CÓDIGO DE VERIFICAÇÃO:
 12001528149. NIRE: 41108784383.
 DIEGO LEONARDO SALVADOR ENGENHARIA



LEANDRO MARCOS RAYSEL BISCAIA
 SECRETÁRIO-GERAL
 CURITIBA, 14/04/2020
 www.empresafacil.pr.gov.br


1ª ALTERAÇÃO DO INSTRUMENTO DE EMPRESÁRIO INDIVIDUAL**NIRE: 41108784383****CNPJ: 36.931.278/0001-20****DIEGO LEONARDO SALVADOR ENGENHARIA**

DIEGO LEONARDO SALVADOR, brasileiro, solteiro, natural de Assis Chateaubriand - PR, Engenheiro Civil, nascido em 13/09/1995, RG nº 10.771.305-0 SESP-PR e CPF nº 086.859.129-70, residente e domiciliado na Travessa João Paulo II, nº 12, Apto 1, Bairro Centro, Ivaí - PR, CEP 84.460-000; Empresário Individual, sob o nome empresarial **DIEGO LEONARDO SALVADOR ENGENHARIA**, com sede à Travessa Rua João Paulo II, nº 12, Apto 1, Bairro Centro, Ivaí - PR., CEP 84.460-000, inscrito na Junta Comercial do Paraná sob o NIRE 41108784383 em 14/04/2020 e no CNPJ/MF sob o número 36.931.278/0001-20;

Resolve assim, Alterar o Instrumento de Inscrição.

Cláusula Primeira – DO OBJETO: A sociedade terá por objeto o exercício das seguintes atividades econômicas: SERVICOS DE ENGENHARIA; OBRAS DE URBANIZACAO - RUAS, PRACAS E CALCADAS; PERFURACOES E SONDAGENS; SERVICOS DE CARTOGRAFIA, TOPOGRAFIA E GEODESIA; CONSTRUCAO DE EDIFICIOS.

Parágrafo único. Em estabelecimento eleito como Sede Matriz serão exercidas as atividades de: SERVICOS DE ENGENHARIA; OBRAS DE URBANIZACAO - RUAS, PRACAS E CALCADAS; PERFURACOES E SONDAGENS; SERVICOS DE CARTOGRAFIA, TOPOGRAFIA E GEODESIA; CONSTRUCAO DE EDIFICIOS.

CNAE N° 7112-0/00 – Serviços de engenharia;
CNAE N° 4213-8/00 – Obras de urbanização – ruas, praças e calçadas;
CNAE N° 4312-6/00 – Perfurações e sondagens;
CNAE N° 7119-7/01 – Serviços de cartografia, topografia e geodésia.
CNAE N° 4120-4/00 – Construção de edifícios. 

Cláusula Segunda - DAS DISPOSIÇÕES FINAIS: Ficam inalteradas as demais cláusulas do Instrumento Constitutivo que não colidem com as disposições do presente dispositivo.

E por estar assim constituído, assino o presente instrumento.

Ivaí, 20 de Junho de 2022.

DIEGO LEONARDO SALVADOR



**ASSINATURA ELETRÔNICA**

Certificamos que o ato da empresa DIEGO LEONARDO SALVADOR ENGENHARIA consta assinado digitalmente por:

IDENTIFICAÇÃO DO(S) ASSINANTE(S)	
CPF/CNPJ	Nome
08685912970	DIEGO LEONARDO SALVADOR



CERTIFICO O REGISTRO EM 21/06/2022 08:56 SOB N° 20223924091.
PROTOCOLO: 223924091 DE 21/06/2022.
CÓDIGO DE VERIFICAÇÃO: 12207867468. CNPJ DA SEDE: 36931278000120.
NIRE: 41108784383. COM EFEITOS DO REGISTRO EM: 20/06/2022.
DIEGO LEONARDO SALVADOR ENGENHARIA

SEBASTIAO MOTA
SECRETÁRIO-GERAL

www.empresafacil.pr.gov.br

A validade deste documento, se impresso, fica sujeito à comprovação de sua autenticidade nos respectivos portais, informando seus respectivos códigos de verificação.

CERTIDÃO SIMPLIFICADA

Sistema Nacional de Registro de Empresas Mercantis - SINREM

Certificamos que as informações abaixo constam dos documentos arquivados
nesta Junta Comercial e são vigentes na data da sua expedição.

Nome Empresarial: DIEGO LEONARDO SALVADOR ENGENHARIA			Protocolo: PRC2211945343
Natureza Jurídica: Empresário (Individual)			
NIRE (Sede) 41108784383	CNPJ 36.931.278/0001-20	Arquivamento do Ato de Inscrição 14/04/2020	Início de Atividade 14/04/2020
Endereço Completo Travessa Rua JOAO PAULO II, Nº 12, APT 1;, CENTRO-Ivaí/PR- CEP84460-000			
Objeto SERVICOS DE ENGENHARIA OBRAS DE URBANIZACAO - RUAS, PRACAS E CALCADAS PERFURACOES E SONDAGENS SERVICOS DE CARTOGRAFIA, TOPOGRAFIA E GEODESIA CONSTRUCAO DE EDIFICIOS			
Capital R\$ 50.000,00 (cinquenta mil reais)			Porte ME (Microempresa)
Último Arquivamento Data 21/06/2022	Número 20223924091	Ato/eventos 002 / 021 - ALTERACAO DE DADOS (EXCETO NOME EMPRESARIAL)	Situação ATIVA Status SEM STATUS
Nome do Empresário: DIEGO LEONARDO SALVADOR		CPF: 086.859.129-70	
Identidade: 107713050		Regime de bens: NÃO INFORMADO	
Estado civil: SOLTEIRO(A)			

Esta certidão foi emitida automaticamente em 30/06/2022, às 14:31:37 (horário de Brasília).
Se impressa, verificar sua autenticidade no <https://www.empresafacil.pr.gov.br>, com o código QSGYQPA1.



PRC2211945343



SEBASTIÃO MOTA
Secretário Geral



ANEXO 003

Edital de 107/2022 – Modalidade Tomada de Preços 029/2022

DIEGO LEONARDO SALVADOR ENGENHARIA – ME

DECLARAÇÃO DE ESTAR ENQUADRADA COMO MICRO EMPRESA


A proponente abaixo assinada, participante da licitação, por seu representante credenciado, e Contador ou Técnico Contábil declara, na forma e sob as penas impostas pela Lei Complementar 123/2006 - incisos I e II do artigo 3º e demais legislação pertinente que esta enquadrada como Micro Empresa, e que:


a) o valor da receita bruta anual da sociedade, no último exercício, não excedeu o limite fixado nos incisos I e II, art. 3º, da Lei Complementar nº 123/06;

b) não se enquadra em quaisquer das hipóteses de exclusão relacionadas no art. 3º, § 4º, incisos I a X, da mesma Lei.

Por ser expressão da verdade, firmamos a presente.

Ivaí, em 05 de Julho de 2022.


DIEGO LEONARDO SALVADOR ENGENHARIA
PROPRIETÁRIO
DIEGO LEONARDO SALVADOR
RG: 10.771.305-0
CPF: 086.859.129-70


ELIESER LUIS FAVA PIECZAKI
CPF: 036.848.639-71
CRC PR 052290/O-1

36.931.278/0001-20
DIEGO LEONARDO SALVADOR
ENGENHARIA

Rua João Paulo II, 12
Apt 1
CEP 84 460-000
Ivaí / PR

DIEGO LEONARDO SALVADOR ENGENHARIA
PROPRIETÁRIO
DIEGO L. SALVADOR
RG 10.771.305-0
CPF 086.859.129-70

Data da consulta: 21/06/2022 13:33:01

Identificação do Contribuinte - CNPJ Matriz

CNPJ: **36.931.278/0001-20**

A opção pelo Simples Nacional e/ou SIMEI abrange todos os estabelecimentos da empresa

Nome Empresarial: **DIEGO LEONARDO SALVADOR ENGENHARIA**

Situação Atual

Situação no Simples Nacional: **Optante pelo Simples Nacional desde 14/04/2020**

Situação no SIMEI: **NÃO enquadrado no SIMEI**

[Mais informações](#)

[Voltar](#)

[Gerar PDF](#)



ANEXO 002

Edital de 107/2022 – Modalidade Tomada de Preços 029/2022

DIEGO LEONARDO SALVADOR ENGENHARIA - ME

DECLARAÇÃO CONJUNTA

Declaramos para os fins de direito, na qualidade de proponente do procedimento licitatório, sob a modalidade de **Tomada de Preços nº 029/2022**, instaurado pela Município de Ivaí-Pr, que não somos declarados inidôneos para licitar ou contratar com o Poder Público, em qualquer de suas esferas.

Declaramos para fins do disposto no inciso V, do artigo 212, da Lei Federal nº 8.666, de 21 de junho de 1993, acrescido pela Lei nº 9.854, de 21 de outubro de 1999, (Cumprimento do disposto no inciso XXXIII do art. 12º da Constituição Federal) que não empregamos menor de dezoito anos em trabalho noturno, perigoso ou insalubre e não emprega menor de dezoito anos.

- assumimos inteira responsabilidade pela autenticidade de todos os documentos apresentados, sujeitando-nos a eventuais averiguações que se façam necessárias;
- comprometemo-nos a manter, durante a execução do Contrato, em compatibilidade com as obrigações assumidas, todas as condições de habilitação e qualificação exigidas na licitação;
- comprometemo-nos a repassar na proporção correspondente, eventuais reduções de preços decorrentes de mudanças de alíquotas de impostos incidentes sobre a prestação dos serviços, objeto da licitação, em função de alterações de legislação pertinente, publicadas durante a vigência do contrato;
- temos conhecimento e submetemo-nos ao disposto na Lei Federal nº 8.0128, de 11 de setembro de 1990 - Código de Defesa do Consumidor, bem como, ao Edital e Anexos do **Tomada de Preços nº 029/2022**, realizado pela Município de Ivaí - Pr

Por ser expressão da verdade, firmamos a presente declaração.

Ivaí, em 05 de Julho de 2022.

DIEGO LEONARDO SALVADOR ENGENHARIA
PROPRIETARIO

DIEGO L. SALVADOR
RG 10.771.305-0
CPF 086.859.129-70

DIEGO LEONARDO SALVADOR ENGENHARIA

PROPRIETÁRIO
DIEGO LEONARDO SALVADOR
RG: 10.771.305-0
CPF: 086.859.129-70

36.931.278/0001-20
DIEGO LEONARDO SALVADOR
ENGENHARIA

Rua João Paulo II, 12
Apt 1
CEP 84.460-000
Ivaí / PR



REPÚBLICA FEDERATIVA DO BRASIL

CADASTRO NACIONAL DA PESSOA JURÍDICA

NÚMERO DE INSCRIÇÃO 36.931.278/0001-20 MATRIZ	COMPROVANTE DE INSCRIÇÃO E DE SITUAÇÃO CADASTRAL	DATA DE ABERTURA 14/04/2020
NOME EMPRESARIAL DIEGO LEONARDO SALVADOR ENGENHARIA		
TÍTULO DO ESTABELECIMENTO (NOME DE FANTASIA) ENGEVIAS		PORTE ME
CÓDIGO E DESCRIÇÃO DA ATIVIDADE ECONÔMICA PRINCIPAL 71.12-0-00 - Serviços de engenharia (Dispensada *)		
CÓDIGO E DESCRIÇÃO DAS ATIVIDADES ECONÔMICAS SECUNDÁRIAS 41.20-4-00 - Construção de edifícios 42.13-8-00 - Obras de urbanização - ruas, praças e calçadas 43.12-6-00 - Perfurações e sondagens 71.19-7-01 - Serviços de cartografia, topografia e geodésia (Dispensada *)		
CÓDIGO E DESCRIÇÃO DA NATUREZA JURÍDICA 213-5 - Empresário (Individual)		
LOGRADOURO TV RUA JOAO PAULO II	NÚMERO 12	COMPLEMENTO APT 1
CEP 84.460-000	BAIRRO/DISTRITO CENTRO	MUNICÍPIO IVAI
UF PR		
ENDEREÇO ELETRÔNICO PROJETOS.ENGEVIAS@GMAIL.COM		TELEFONE (44) 9881-2655
ENTE FEDERATIVO RESPONSÁVEL (EFR) *****		
SITUAÇÃO CADASTRAL ATIVA		DATA DA SITUAÇÃO CADASTRAL 14/04/2020
MOTIVO DE SITUAÇÃO CADASTRAL		
SITUAÇÃO ESPECIAL *****		DATA DA SITUAÇÃO ESPECIAL *****

(*) A dispensa de alvarás e licenças é direito do empreendedor que atende aos requisitos constantes na Resolução CGSIM nº 51, de 11 de junho de 2019, ou da legislação própria encaminhada ao CGSIM pelos entes federativos, não tendo a Receita Federal qualquer responsabilidade quanto às atividades dispensadas.

Aprovado pela Instrução Normativa RFB nº 1.863, de 27 de dezembro de 2018.

Emitido no dia 21/06/2022 às 09:05:29 (data e hora de Brasília).

Página: 1/1



PREFEITURA MUNICIPAL DE IVAÍ

CNPJ 76.175.918/0001-33

Rua Rui Barbosa, 632, Centro – Fone (42) 3247 1222 – 84460-000 – Ivaí - PR

e-mail: tributacao@ivaí.pr.gov.br

ALVARÁ nº 1903

O Município de Ivaí, concede alvará de licença para localização a:

Nome: DIEGO LEONARDO SALVADOR ENGENHARIA

Nome Fantasia: ENGEVIAS

CNPJ: 36.931.278/0001-20 **INSCRIÇÃO MUNICIPAL:** 4318242

Localização

TV. RUA JOÃO PAULO II, 12 - APT 01 - CENTRO CEP: 84460000 Ivaí - PR

Atividades

7112-0/00 - Serviços de engenharia.

4120-4/00 - Construção de edifícios.

4213-8/00 - Obras de urbanização - ruas, praças e calçadas.

4312-6/00 - Perfurações e sondagens.

7119-7/01 - Serviços de cartografia, topografia e geodésia.

Emitido em	Horário de Funcionamento	Situação do Alvará	Validade
21/06/2022	Comercial Segunda à Sexta das 08:00 às 12:00 , 14:00 às 18:00	Ativo	19/04/2023

Observações

- NÃO EXERCE ATIVIDADE NO ENDEREÇO INFORMADO.

ESTE ALVARÁ DEVERÁ PERMANECER EM LUGAR VISÍVEL E DE LIVRE ACESSO A FISCALIZAÇÃO.

1 - O presente alvará só tem efeito para o período especificado, ficando sujeito a renovação anual.

2 - Será exigida renovação da licença sempre que ocorrer mudanças de ramo de atividade, modificações nas características do estabelecimento ou transferência de local.

3 - Nos casos de alterações tais como: encerramento, mudanças de endereço, razão social, ramo de atividade, etc o contribuinte será obrigado a comunicar a Prefeitura dentro do prazo de 30 (trinta) dias.

IMPORTANTE: Evite multas, auditorias, fiscalização especial e outros aborrecimentos mantendo em dia sua situação perante o fisco. Futuramente você precisará de Certidões para fins de aposentadoria, auxílios, pensão, etc. Zele pelo seu futuro.

Código de Autenticação: 9ZTM4ZTT3MC524XJ4BAR

Operador Emissor: CELSO KOBELNIK JUNIOR

Consulta autenticidade: <http://177.220.166.51:7474/esportal/stmalvara.list.logic>

Ivaí, 21 de Junho de 2022.



PREFEITURA MUNICIPAL DE IVAÍ

CNPJ/MF 76.175.918/0001-33

Rua Rui Barbosa, nº 632, Centro - (42) 3247 1222 - tributacao@ivai.pr.gov.br

IVAÍ-PARANÁ

CERTIDÃO NEGATIVA 801/2022

IMPORTANTE:

1. FICA RESSALVADO O DIREITO DA FAZENDA MUNICIPAL COBRAR DÉBITOS CONSTATADOS POSTERIORMENTE MESMO REFERENTE AO PERÍODO COMPREENDIDO NESTA CERTIDÃO.

2. A PRESENTE CERTIDÃO TEM VALIDADE ATE 21/07/2022

3. QUALQUER RASURA OU EMENDA INVALIDARÁ ESTE DOCUMENTO

CERTIFICAMOS QUE ATÉ A PRESENTE DATA NÃO EXISTE DÉBITO TRIBUTÁRIO VENCIDO RELATIVO AO CONTRIBUINTE DESCRITO ABAIXO.

FINALIDADE: CADASTRO E/OU CONCORRÊNCIA
E/OU LICITAÇÃO

CÓD. AUTENTICAÇÃO:
9ZTM4ZTUFFHCJ2X28EE9H

RAZÃO SOCIAL: DIEGO LEONARDO SALVADOR ENGENHARIA

INSCRIÇÃO EMPRESA	CNPJ/CPF	INSCRIÇÃO ESTADUAL	ALVARÁ
4318242	36.931.278/0001-20	Isento	1903

ENDEREÇO: TV. RUA JOÃO PAULO II, 12 - APT 01 - CENTRO CEP: 84460000 Ivaí - PR

ATIVIDADES

Serviços de engenharia, Construção de edifícios, Obras de urbanização - ruas, praças e calçadas, Perfurações e sondagens, Serviços de cartografia, topografia e geodésia

A aceitação desta certidão está condicionada à verificação de sua autenticidade na Internet, no endereço
<http://177.220.166.51:7474/contribuente/#/stmCertidao/validacaoCertidao>

Ivaí, 21 de Junho de 2022



Estado do Paraná
Secretaria de Estado da Fazenda
Receita Estadual do Paraná

Certidão Negativa
de Débitos Tributários e de Dívida Ativa Estadual
Nº 027039621-66

Certidão fornecida para o CNPJ/MF: **36.931.278/0001-20**

Nome: **CNPJ NÃO CONSTA NO CADASTRO DE CONTRIBUINTES DO ICMS/PR**

Ressalvado o direito da Fazenda Pública Estadual inscrever e cobrar débitos ainda não registrados ou que venham a ser apurados, certificamos que, verificando os registros da Secretaria de Estado da Fazenda, constatamos não existir pendências em nome do contribuinte acima identificado, nesta data.

Obs.: Esta Certidão engloba todos os estabelecimentos da empresa e refere-se a débitos de natureza tributária e não tributária, bem como ao descumprimento de obrigações tributárias acessórias.

Válida até 19/10/2022 - Fornecimento Gratuito

A autenticidade desta certidão deverá ser confirmada via Internet
www.fazenda.pr.gov.br



Estado do Paraná
Secretaria de Estado da Fazenda
Receita Estadual do Paraná

Certidão Narrativa

de Inexistência de Inscrição no Cadastro de Contribuintes do ICMS
Nº 027039441-48

Certifico, para fins de comprovação perante terceiros, que o **Nome Empresarial DIEGO LEONARDO SALVADOR ENGENHARIA**, não consta do Cadastro de Contribuintes do ICMS da Secretaria da Fazenda do Paraná, não possuindo, portanto, número de inscrição estadual, de acordo com pesquisa realizada na base de dados do mencionado cadastro.

Esta certidão não isenta a empresa de inscrever-se no Cadastro de Contribuintes do ICMS do Paraná, para os casos previstos na legislação.

Obs.: A consulta não foi efetuada pelo CNPJ. Qualquer alteração do nome empresarial ou inclusão de espaços importa na ineficácia da certidão para o fim destinado.

Válida até 21/07/2022 - Fornecimento Gratuito

A autenticidade desta certidão deverá ser confirmada via Internet
www.fazenda.pr.gov.br



MINISTÉRIO DA FAZENDA
Secretaria da Receita Federal do Brasil
Procuradoria-Geral da Fazenda Nacional

**CERTIDÃO NEGATIVA DE DÉBITOS RELATIVOS AOS TRIBUTOS FEDERAIS E À DÍVIDA
ATIVA DA UNIÃO**

Nome: **DIEGO LEONARDO SALVADOR ENGENHARIA**
CNPJ: **36.931.278/0001-20**

Ressalvado o direito de a Fazenda Nacional cobrar e inscrever quaisquer dívidas de responsabilidade do sujeito passivo acima identificado que vierem a ser apuradas, é certificado que não constam pendências em seu nome, relativas a créditos tributários administrados pela Secretaria da Receita Federal do Brasil (RFB) e a inscrições em Dívida Ativa da União (DAU) junto à Procuradoria-Geral da Fazenda Nacional (PGFN).

Esta certidão é válida para o estabelecimento matriz e suas filiais e, no caso de ente federativo, para todos os órgãos e fundos públicos da administração direta a ele vinculados. Refere-se à situação do sujeito passivo no âmbito da RFB e da PGFN e abrange inclusive as contribuições sociais previstas nas alíneas 'a' a 'd' do parágrafo único do art. 11 da Lei nº 8.212, de 24 de julho de 1991.

A aceitação desta certidão está condicionada à verificação de sua autenticidade na Internet, nos endereços <<http://rfb.gov.br>> ou <<http://www.pgfn.gov.br>>.

Certidão emitida gratuitamente com base na Portaria Conjunta RFB/PGFN nº 1.751, de 2/10/2014.

Emitida às 16:38:36 do dia 21/06/2022 <hora e data de Brasília>.

Válida até 18/12/2022.

Código de controle da certidão: **F69E.D39B.6DC9.1947**

Qualquer rasura ou emenda invalidará este documento.

Voltar

Imprimir



Certificado de Regularidade do FGTS - CRF

Inscrição: 36.931.278/0001-20

Razão Social: DIEGO LEONARDO SALVADOR ENGENHARIA

Endereço: TV RUA JOAO PAULO II 12 APTO 1 / CENTRO / IVAI / PR / 84460-000

A Caixa Econômica Federal, no uso da atribuição que lhe confere o Art. 7, da Lei 8.036, de 11 de maio de 1990, certifica que, nesta data, a empresa acima identificada encontra-se em situação regular perante o Fundo de Garantia do Tempo de Serviço - FGTS.

O presente Certificado não servirá de prova contra cobrança de quaisquer débitos referentes a contribuições e/ou encargos devidos, decorrentes das obrigações com o FGTS.

Validade: 28/06/2022 a 27/07/2022

Certificação Número: 2022062802023166628370

Informação obtida em 30/06/2022 15:33:59

A utilização deste Certificado para os fins previstos em Lei esta condicionada a verificação de autenticidade no site da Caixa:
www.caixa.gov.br



PODER JUDICIÁRIO
JUSTIÇA DO TRABALHO

CERTIDÃO NEGATIVA DE DÉBITOS TRABALHISTAS

Nome: DIEGO LEONARDO SALVADOR ENGENHARIA (MATRIZ E FILIAIS)

CNPJ: 36.931.278/0001-20

Certidão n°: 19605728/2022

Expedição: 21/06/2022, às 16:34:05

Validade: 18/12/2022 - 180 (cento e oitenta) dias, contados da data de sua expedição.

Certifica-se que DIEGO LEONARDO SALVADOR ENGENHARIA (MATRIZ E FILIAIS), inscrito(a) no CNPJ sob o n° 36.931.278/0001-20, NÃO CONSTA como inadimplente no Banco Nacional de Devedores Trabalhistas.

Certidão emitida com base nos arts. 642-A e 883-A da Consolidação das Leis do Trabalho, acrescentados pelas Leis ns.º 12.440/2011 e 13.467/2017, e no Ato 01/2022 da CGJT, de 21 de janeiro de 2022. Os dados constantes desta Certidão são de responsabilidade dos Tribunais do Trabalho.

No caso de pessoa jurídica, a Certidão atesta a empresa em relação a todos os seus estabelecimentos, agências ou filiais.

A aceitação desta certidão condiciona-se à verificação de sua autenticidade no portal do Tribunal Superior do Trabalho na Internet (<http://www.tst.jus.br>).

Certidão emitida gratuitamente.

INFORMAÇÃO IMPORTANTE

Do Banco Nacional de Devedores Trabalhistas constam os dados necessários à identificação das pessoas naturais e jurídicas inadimplentes perante a Justiça do Trabalho quanto às obrigações estabelecidas em sentença condenatória transitada em julgado ou em acordos judiciais trabalhistas, inclusive no concernente aos recolhimentos previdenciários, a honorários, a custas, a emolumentos ou a recolhimentos determinados em lei; ou decorrentes de execução de acordos firmados perante o Ministério Público do Trabalho, Comissão de Conciliação Prévia ou demais títulos que, por disposição legal, contiver força executiva.

Número: 2

Folha: 1

Consta em este livro 19 folhas numeradas do No. 1 ao 19 emitidas através de processamento eletrônico de dados, que servirá de Livro Diário da empresa abaixo descrita no período de 01/01/2021 a 31/12/2021.

Nome da Empresa: DIEGO LEONARDO SALVADOR ENGENHARIA

Ramo: Serviços de engenharia

Endereço: TRAVESSA RUA JOAO PAULO II, 12

Complemento: APT 1

Bairro: CENTRO

Município: IVAI

Estado: PR

Inscrição no CNPJ: 36.931.278/0001-20

Inscrição Estadual.....:

Registro na junta.....: 41108784383 Data registro: 14/04/2020

Inscrição Municipal.....:

DIEGO LEONARDO SALVADOR ENGENHARIA

PROPRIETÁRIO

DIEGO L. SALVADOR

RG 10.771.305-0
CPF 086.859.129-70

Em 01/01/2021

DIEGO LEONARDO SALVADOR

PROPRIETÁRIO

CPF: 086.859.129-70

ELIESER LUIS FAVA PIECZAKI


Reg. no CRC - PR sob o No. PR052290/O-1


CPF: 036.848.639-71

BALANÇO PATRIMONIAL

Descrição	Saldo Atual
ATIVO	124.922,62D
ATIVO CIRCULANTE	124.922,62D
DISPONÍVEL	124.922,62D
CAIXA	124.922,62D
CAIXA GERAL	124.922,62D
PASSIVO	124.922,62C
PASSIVO CIRCULANTE	930,32C
OBRIGAÇÕES TRIBUTÁRIAS	930,32C
IMPOSTOS E CONTRIBUIÇÕES A RECOLHER	930,32C
SIMPLES NACIONAL A RECOLHER	930,32C
PATRIMÔNIO LÍQUIDO	123.992,30C
CAPITAL SOCIAL	50.000,00C
CAPITAL SUBSCRITO	50.000,00C
CAPITAL SOCIAL	50.000,00C
LUCROS OU PREJUÍZOS ACUMULADOS	73.992,30C
LUCROS OU PREJUÍZOS ACUMULADOS	73.992,30C
LUCROS ACUMULADOS	73.992,30C

DECLARO A EXATIDÃO DO PRESENTE BALANÇO PATRIMONIAL COM BASE NAS INFORMAÇÕES E NA DOCUMENTAÇÃO APRESENTADA.

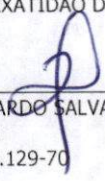

DIEGO LEONARDO SALVADOR
EMPRESARIO
CPF 086.859.129-70

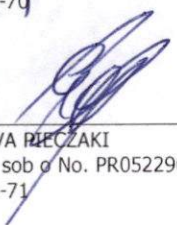

ELIESER LUIS FAVA PIEZAKI
Recebo CRC - PR sob o No. PR052290/O-1
CPF 036.848.639-71

DEMONSTRAÇÃO DO RESULTADO DO EXERCÍCIO EM 31/12/2021

RECEITA BRUTA		
SERVIÇOS PRESTADOS	72.250,00	<u>72.250,00</u>
DEDUÇÕES DA RECEITA BRUTA		
ISS	(125,63)	
SIMPLES NACIONAL	(2.882,92)	<u>(3.008,55)</u>
CUSTOS		
MATERIAL	(1.452,00)	<u>(1.452,00)</u>
RECEITA LÍQUIDA		<u>67.789,45</u>
LUCRO BRUTO		<u>67.789,45</u>
DESESAZAS OPERACIONAIS		<u>(13.200,00)</u>
DESESAZAS COM VENDAS		
(-)LABORE	(13.200,00)	<u>(13.200,00)</u>
RESULTADO OPERACIONAL		<u>54.589,45</u>
RESULTADO ANTES DO IR E CSL		<u>54.589,45</u>
LUCRO LÍQUIDO DO EXERCÍCIO		<u>54.589,45</u>

DECLARO A EXATIDÃO DO PRESENTE BALANÇO PATRIMONIAL COM BASE NAS INFORMAÇÕES E NA DOCUMENTAÇÃO APRESENTADA.

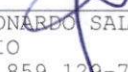
DIEGO LEONARDO SALVADOR
EMPRESARIO
CNPJ 086.859.129-70

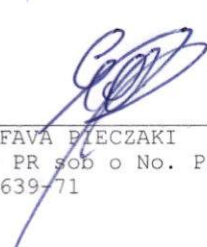
ELIESER LUIS FAVA PIECZAKI
Revisor no CRC - PR sob o No. PR052290/O-1
CNPJ 036.848.639-71

Número: 2

Folha:

19

Consta em este livro 19 folhas numeradas do No. 1 ao 19 emitidas através de processamento eletrônico de dados, que serviu de Livro Diário da empresa abaixo descrita no período de 01/01/2021 a 31/12/2021.

Nome da Empresa: DIEGO LEONARDO SALVADOR ENGENHARIA

Ramo: Serviços de engenharia

Endereço: TRAVESSA RUA JOAO PAULO II, 12

Complemento: APT 1

Bairro: CENTRO

Município: IVAI

Estado: PR

Inscrição no CNPJ: 36.931.278/0001-20

Inscrição Estadual.....:

Registro na junta.....: 41108784383 Data registro: 14/04/2020

Inscrição Municipal.....:

Em 31/12/2021

DIEGO LEONARDO SALVADOR
EMPRESARIO
CPF: 086.859.129-70

ELIESER LUIS FAVA PIECZAKI
Reg. no CRC - PR sob o No. PR052290/O-1
CPF: 036.848.639-71

**ASSINATURA ELETRÔNICA**

Certificamos que o ato da empresa DIEGO LEONARDO SALVADOR ENGENHARIA consta assinado digitalmente por:

IDENTIFICAÇÃO DO(S) ASSINANTE(S)	
CPF/CNPJ	Nome
03684863971	ELIESER LUIS FAVA PIECZAKI
08685912970	DIEGO LEONARDO SALVADOR



CERTIFICO A AUTENTICAÇÃO EM 18/05/2022 10:16 SOB N° 20223218774.
PROTOCOLO: 223218774 DE 17/05/2022. NIRE: 41108784383.
DIEGO LEONARDO SALVADOR ENGENHARIA

MARIA TEREZINHA JACINTO
RESPONSÁVEL PELA AUTENTICAÇÃO
CURITIBA, 18/05/2022
empresafacil.pr.gov.br



TERMO DE AUTENTICAÇÃO - LIVRO DIGITAL

Declaro exatos os Termos de Abertura e de Encerramento do Livro Digital com características abaixo, conferido e autenticado por MARIA TEREZINHA JACINTO, sob a autenticidade nº 12206314350 em 18/05/2022, protocolo 223218774. Para validação de Autenticação dos Termos, deverá ser acessado o Portal de Serviços / verificação de documentos do Empreendedor (<http://www.empresafacil.pr.gov.br>) e informar o código de verificação.

Identificação de Empresa	
Nome Empresarial:	DIEGO LEONARDO SALVADOR ENGENHARIA
Número de Registro:	41108784383
CNPJ:	36931278000120
Município:	Ivaí

Identificação de Livro Digital	
Tipo de Livro:	DIÁRIO
Número de Ordem:	2
Período de Escrituração:	01/01/2021 - 31/12/2021

Assinante(s)	Nome	CRC/OAB
03684863971	ELIESER LUIS FAVA PIECZAKI	PR052290/O-1
08685912970	DIEGO LEONARDO SALVADOR	



CERTIFICO A AUTENTICAÇÃO EM 18/05/2022 10:16 SOB Nº 20223218774.
PROTOCOLO: 223218774 DE 17/05/2022. CÓDIGO DE VERIFICAÇÃO:
12206314350. NIRE: 41108784383.
DIEGO LEONARDO SALVADOR ENGENHARIA

MARIA TEREZINHA JACINTO
RESPONSÁVEL PELA AUTENTICAÇÃO
CURITIBA, 18/05/2022
empresafacil.pr.gov.br

INDICES DE LIQUIDEZ

ANO 2021

Liquidez corrente = 134,30

Esse é o mais importante índice de uma análise de demonstrações financeiras. Ele é obtido pela fórmula "Liquidez Corrente = Ativo Circulante / Passivo Circulante", cujo quociente representa o quanto a empresa dispõe, em valores imediatamente disponíveis ou direitos conversíveis rapidamente em dinheiro, para saldar suas obrigações de curto prazo. em outras palavras, seu resultado indica quantos reais a empresa possui em bens e direito de curto prazo (Ativo Circulante) para fazer face a cada real (R\$) de dívidas de curto prazo que a empresa tem a pagar (Passivo Circulante). No caso em análise, o resultado 134,30 demonstra que há capital disponível para uma possível liquidação das obrigações.

Liquidez seca = 134,30

Se assemelha ao da Liquidez Corrente, diferenciando-se apenas por não conter em seu dividendo (número que será dividido pelo divisor) o valor dos estoques. Com efeito, esse índice se obtém pelo quociente da seguinte divisão: $\text{Liquidez Seca} = (\text{Ativo Circulante} - \text{Estoques}) / \text{Passivo Circulante}$. Dessa forma, esse quociente trará sempre um índice menor ou igual ao Índice de Liquidez Corrente, e é de análise recomendada quando a utilização do estoque como disponibilidade exigir cautela, o que é muito comum, já que a liquidez do estoque depende de sua venda para se concretizar. Na presente avaliação, o valor 134,30 demonstra, além do que já foi dito acima no Índice de Liquidez Corrente, que os estoques da empresa estão totalmente livres das dívidas com terceiros.

Liquidez Imediata = 134,30

Esse é o mais conservador dos Índices de Liquidez. Também denominado **Índice de Liquidez Absoluta ou Índice de Liquidez Instantânea**, esse índice revela o quanto uma empresa dispõe imediatamente para saldar suas dívidas de curto prazo. É obtido pela aplicação da fórmula: $\text{Liquidez Imediata} = \text{Disponível} / \text{Passivo Circulante}$. Assim, excluindo-se além dos estoques as contas e valores a receber, são considerados no dividendo apenas os valores de caixa, de saldos bancários e de aplicações financeiras. O quociente representará quantos reais a empresa terá imediatamente disponível para cada real de dívida de curto prazo que possui. O resultado 134,30 demonstra que a empresa é capaz de honrar suas obrigações de curto prazo contando apenas com as suas disponibilidades.

Liquidez geral = 134,30


Esse índice serve para detectar a saúde financeira da empresa de forma global (no que se refere à liquidez) e se difere dos anteriores principalmente por ser mais abrangente, ocupando-se da avaliação da situação de longo prazo da empresa (os três índices anteriores avaliam a situação de curto prazo). A fórmula para obtenção do seu quociente é: $\text{Liquidez Geral} = (\text{Ativo Circulante} + \text{Realizável a Longo Prazo}) / (\text{Passivo Circulante} + \text{Exigível a Longo Prazo})$. Assim, o Índice de Liquidez Geral indica quanto a empresa possui em dinheiro, bens e direitos realizáveis à curto e longo prazo, para fazer face à totalidade de suas dívidas. O resultado 134,3 sugere que se a empresa negociar todos os seus bens e direitos de curto e de longo prazos, terá R\$134,30 para cada R\$ 1,00 de dívida, e sobram ainda R\$133,30.


ENGEVIAS
DIEGO LEONARDO SALVADOR ENGENHARIA
CNPJ 36.931.278/0001-20
TRAVESSA RUA JOAO PAULO II, 12 CENTRO/IVAI-PR CEP 84.460-000

Margem Líquida (ML) = 72,5%

Numa análise financeira esse indicador é útil para expressar a relação entre o lucro líquido da empresa e a sua receita líquida de vendas. A Margem Líquida define a porcentagem de cada R\$ 1,00 de vendas que restou após a dedução de todos os custos e de todas as despesas, inclusive a do imposto de renda, e seu cálculo se dá pela aplicação da seguinte fórmula:

$$ML = \frac{\text{Lucro Líquido}}{\text{Receita Líquida de Vendas}}$$


Elieser Luis Fava Pieczaki
CRC PR 052290/O-1
CPF 036.848.639-71
Contador


Diego Leonardo Salvador
CPF: 086.859.129-70
Empresário





REPÚBLICA FEDERATIVA DO BRASIL

IMBITUVA CARTORIO DISTRIBUIDOR
RUA SANTO ANTONIO, 915 - CENTRO
IMBITUVA/PR - 84430-000

TITULAR
JOEL PEREIRA DA CRUZ
JURAMENTADOS
DIMAS ROESLER
DAYANA SCHEIDT

Certidão Negativa

Certifico, a pedido de parte interessada, que revendo os livros e arquivos de distribuição de ações de FALÊNCIA E CONCORDATA OU RECUPERAÇÃO JUDICIAL sob minha guarda neste cartório, verifiquei **NÃO CONSTAR** nenhum registro em andamento contra:

DIEGO LEONARDO SALVADOR ENGENHARIA

CNPJ 36.931.278/0001-20, no período compreendido desde 01/01/1989, data de instalação deste cartório, até a presente data.



IMBITUVA/PR, 24 de Junho de 2022

DAYANA SCHEIDT

JOEL PEREIRA DA CRUZ
Contador — Partidor
Distribuidor — Depositário
Público e Avaliador Judicial
Cartório de Imbituva — pp

PREFEITURA MUNICIPAL DE IVAÍ PR
AUTENTICAÇÃO
O PRESENTE É CÓPIA AUTÊNTICA DO ORIGINAL
IVAÍ, 24 / 06 / 2022
COMISSÃO MUNICIPAL DE LICITAÇÃO

Custas = R\$ 38,15

Página 0001/0001

Validade 30 dias

Prefeitura Municipal
De Ivaí



Departamento de Contratos
E Compras

RECIBO DE GARANTIA DE MANUTENÇÃO DA PROPOSTA

LICITAÇÃO 107/2022 – TOMADA DE PREÇOS 029/2022

Declaro para todos os fins de direito que recebemos da empresa **DIEGO LEONARDO SALVADOR ENGENHARIA**, Localizada na Rua João Paulo II, 12, Apto 1, centro, Ivaí/PR, no valor de **R\$ 640,00**, através de depósito bancário, com o objetivo de garantia de manutenção de proposta para a licitação 107/2022 – Tomada de Preço 029/2022, que tem por objeto: **Contratação de empresa que forneça mão-de-obra para execução de 128 jardineiras (urnas) no cemitério municipal.**

Ivaí, 01 de julho de 2022.

Realizado
01/07/2022



Projetos, Infraestrutura, Sondagem, Planejamento, e Topografia
DIEGO LEONARDO SALVADOR ENGENHARIA
CNPJ – 36.931.278/0001-20
Travessa João Paulo II nº12 – Apto 01 – Ivaí - PR

ENGEVIAS

ANEXO 004


Edital de 107/2022 – Modalidade Tomada de Preços 029/2022

DIEGO LEONARDO SALVADOR ENGENHARIA – ME

DECLARAÇÃO DE RECEBIMENTO E/OU ACESSO À DOCUMENTAÇÃO

Declaramos para os fins de direito, na qualidade de proponente do procedimento licitatório, instaurado pela Município de Ivaí-Pr, que recebemos os documentos e tomamos conhecimento de todas as informações e condições locais para o cumprimento das obrigações objeto da licitação.

Ivaí, em 05 de Julho de 2022.


DIEGO LEONARDO SALVADOR ENGENHARIA
PROPRIETÁRIO
DIEGO LEONARDO SALVADOR
RG: 10.771.305-0
CPF: 086.859.129-70

DIEGO LEONARDO SALVADOR ENGENHARIA
PROPRIETÁRIO
DIEGO L. SALVADOR
RG 10.771.305-0
CPF 086.859.129-70

36.931.278/0001-20
DIEGO LEONARDO SALVADOR
ENGENHARIA

Rua João Paulo II, 12
Apt 1
CEP 84.460-000
Ivaí / PR

ENGEVIAS



CONSELHO REGIONAL DE ENGENHARIA
E AGRONOMIA DO PARANÁ

Certidão de Registro de Pessoa Jurídica e Negativa de Débitos

O Conselho Regional de Engenharia e Agronomia do Paraná-CREA-PR, certifica que a empresa encontra-se regularmente registrada nos termos da Lei Federal nº 5.194, de 24 de dezembro de 1966, estando habilitada a exercer suas atividades no Estado do Paraná, circunscrita à(s) atribuição(ões) de seu(s) responsável(eis) técnico(s).

Certidão nº: 81960/2022

Validade: 19/12/2022

Razão Social: DIEGO LEONARDO SALVADOR ENGENHARIA

CNPJ: 36931278000120

Num. Registro: 72207

Registrada desde : 11/05/2020

Capital Social: R\$ 50.000,00

Endereço: TRAVESSA JOÃO PAULO II, 12 AP 01 CENTRO

Município/Estado: IVAÍ-PR

CEP: 84460000

Objetivo Social:

Serviços de engenharia; obras de urbanização - ruas, praças e calçadas; perfurações e sondagens; serviços de cartografia, topografia e geodésia, construção de edifícios.

Encontra-se quite com a anuidade relativa ao exercício de 2022.

Não possui débito(s) referente a processo(s) de fiscalização e/ou dívida ativa até a presente data.

RESPONSÁVEL(EIS) TÉCNICOS PELA MATRIZ - CNPJ: 36931278000120

1 - Nome Civil: DIEGO LEONARDO SALVADOR

Carteira: PR-168144/D Data de Expedição: 06/03/2018

Desde: 11/05/2020 Carga Horária: 20:0 H/S

Título: ENGENHEIRO CIVIL Situação: Regular

Decreto Federal N.º 23.569/1933 - Art. 28º

Título: ENGENHEIRO CIVIL Situação: Regular

Lei Federal N.º 5.194/1966 - Art. 7º

Observações: Possui competência profissional para as atividades do Art. 7º da Lei nº 5.194/1966 nos campos da atuação do artigo 28 do Decreto nº 23.569/1933 e do art. 7º da Res. nº 218/1973 do Confea.

Título: ENGENHEIRO CIVIL Situação: Regular

Resolução do Confea N.º 218/1973 - Art. 7º do CONFEA

Para fins de: LICITAÇÕES

Certificamos que caso ocorra(m) alteração(ões) nos elementos contidos neste documento, esta Certidão perderá sua validade para todos os efeitos.

A autenticidade desta certidão poderá ser confirmada na página do CREA-PR (<http://www.crea-pr.org.br>), através do protocolo n.º 188523/2022, ressaltando a impossibilidade de execução de quaisquer serviços ou obras sem a participação efetiva de seu(s) responsável(eis) técnico(s).

Emitida via Internet em 22/06/2022 15:56:07

Dispensa-se a assinatura neste documento, conforme Instrução de Serviço Nº 03/2021.
A falsificação deste documento constitui-se em crime previsto no Código Penal Brasileiro, sujeitando o autor à respectiva ação penal.





CONSELHO REGIONAL DE ENGENHARIA
E AGRONOMIA DO PARANÁ

Certidão de Registro de Pessoa Física e Negativa de Débitos

O Conselho Regional de Engenharia e Agronomia do Paraná-CREA-PR, certifica que o(a) profissional abaixo encontra-se regularmente registrado(a) nos termos da Lei Federal nº 5.194/66 possibilitando-o(a) a exercer sua profissão no Estado do Paraná, circunscrita à(s) atribuição(ões) constantes de seu registro.

Certidão nº: **81317/2022**

Validade: 18/12/2022

Nome Civil: DIEGO LEONARDO SALVADOR

Carteira - CREA-PR Nº :PR-168144/D

Registro Nacional : 1717278531

Registrado(a) desde : 06/03/2018

Filiação : OCIMAR SALVADOR

MARILENE DOS SANTOS SALVADOR

Data de Nascimento : 13/09/1995

Documento de Identidade : 10.771.305-0 Órgão Emissor : SSP/PR UF : PR

CPF : 08685912970

Naturalidade : ASSIS CHATEAUBRIAND/PR

Título: ENGENHEIRO CIVIL

UNIVERSIDADE ESTADUAL DE MARINGÁ

Data da Colação de Grau : 01/03/2018

Diplomação : 01/03/2018

Situação : Regular

Atribuições profissionais:

Decreto Federal N.º 23.569/1933 - Art. 28º de 11/12/1933

Lei Federal N.º 5.194/1966 - Art. 7º de 24/12/1966

Observações: Possui competência profissional para as atividades do Art. 7º da Lei nº 5.194/1966 nos campos da atuação do artigo 28 do Decreto nº 23.569/1933 e do art. 7º da Res. nº 218/1973 do Confea.

Resolução do Confea N.º 218/1973 - Art. 7º de 29/06/1973 do CONFEA.

Responsabilidade Técnica/Quadro Técnico:

47564 - TREVISÓ & TREVISÓ LTDA

CNPJ: 10351719000120

Desde: 13/03/2019 Carga Horária: 1 Horas Unidade: HORA/DIA

71644 - NELSON MALICZ IVAÍ

CNPJ: 32417877000179

Desde: 30/01/2020 Carga Horária: 1 Horas Unidade: HORA/DIA

72207 - DIEGO LEONARDO SALVADOR ENGENHARIA

CNPJ: 36931278000120

Desde: 11/05/2020 Carga Horária: 20 Horas Unidade: HORA/SEMANA

Encontra-se quite com a anuidade relativa ao exercício de 2022.

Não possui débito(s) referente a processo(s) de fiscalização e/ou dívida ativa até a presente data.

Para fins de: LICITAÇÕES


A autenticidade desta certidão poderá ser confirmada na página do CREA-PR (<http://www.crea-pr.org.br>), através do protocolo n.º 187226/2022.

Emitida via Internet em 21/06/2022 16:35:13

Dispensa-se a assinatura neste documento, conforme Instrução de Serviço Nº 03/2021.

A falsificação deste documento constitui-se em crime previsto no Código Penal Brasileiro, sujeitando o autor à respectiva ação penal.

op



p

Q



EMPREENDIMENTOS IMOBILIÁRIOS E CONSTRUTORA LTDA. ME

COMPRA, VENDA, LOTEAMENTO, INCORPORAÇÃO E CONSTRUÇÃO DE IMÓVEIS NO ESTADO DO PARANÁ – FONE (44) 9973-9313.

ATESTADO DE CAPACIDADE TÉCNICA

A STERN EMPREENDIMENTOS IMOBILIÁRIOS E CONSTRUTORA LTDA, com CNPJ N° 02.669.989/0001-56 por meio de seus representantes legais atesta, para os devidos fins, que o profissional **DIEGO LEONARDO SALVADOR**, registro no CREA-PR **168.144/D**, executou os Contratos Nros° 07/2018, 10/2018 e 01/2021, que tinha como objeto a **Execução de Projetos e Execução de Obra com metragens somadas de 172,22 m²**, sob ARTs N° 20183607825, no período de 02/07/2018 a 20/12/2018, N° 20184997902, no período de 02/10/2018 a 26/11/2018, N° 1720211312693, no período de 01/03/2021 a 01/06/2021 conforme serviços listados abaixo:

ART N° 20183607825

Dimensão 84,38 M2

Tipo de Contrato	4	PRESTAÇÃO DE SERVIÇOS
Ativ. Técnica	11	EXECUÇÃO DE OBRA OU SERVIÇO TÉCNICO
Área de Comp.	1101	EDIFICAÇÕES - CONSTRUÇÃO CIVIL
Tipo Obra/Serv	018	EDIFICAÇÕES - OUTRAS FINALIDADES
Serviços contratados	001	PROJETO ARQUITETÔNICO
	002	PROJETO ESTRUTURAL
	003	PROJETO HIDRÁULICO
	004	PROJETO ELÉTRICO
	016	OUTROS PROJETOS (PROJETOS ESPECÍFICOS)
	050	EXECUÇÃO
	130	OUTROS

ART N° 20184997902

Dimensão 41,98 M2

Tipo de Contrato	4	PRESTAÇÃO DE SERVIÇOS
Ativ. Técnica	11	EXECUÇÃO DE OBRA OU SERVIÇO TÉCNICO
Área de Comp.	1101	EDIFICAÇÕES - CONSTRUÇÃO CIVIL
Tipo Obra/Serv	018	EDIFICAÇÕES - OUTRAS FINALIDADES
Serviços contratados	001	PROJETO ARQUITETÔNICO
	050	EXECUÇÃO
	130	OUTROS

ART N° 20184997902

Elaboração	Quantidade	Unidade
[Projeto, Projeto arquitetônico, Projeto de instalações] de edificação de alvenaria	45,86	M2
Execução	Quantidade	Unidade
[Execução de obra] de edificação de alvenaria	45,86	M2

1/2

Escritório: Travessa João Paulo II, nº142, Sala 02, Centro, Fone (44) 9973-9313, Cep. 84.460-000. - Ivaí – Paraná. CNPJ 02.669.989.0001/56 sternconstrutora@yahoo.com.br

PREFEITURA MUNICIPAL DE IVAÍ
AUTENTICAÇÃO
O PRESENTE É CÓPIA AUTÊNTICA DO ORIGINAL
IVAÍ, 04/01/2021
COMISSÃO MUNICIPAL DE LICITAÇÃO




EMPREENDIMENTOS IMOBILIÁRIOS E CONSTRUTORA LTDA. ME

COMPRA, VENDA, LOTEAMENTO, INCORPORAÇÃO E CONSTRUÇÃO DE IMÓVEIS NO ESTADO DO PARANÁ – FONE (44) 9973-9313.

Atestamos também que os serviços prestados foram realizados dentro do prazo, com qualidade adequada e executados dentro da melhor técnica disponível, nada havendo que desabone profissional ou empresa.

Por ser expressão da verdade assino o presente atestado.

Ivaí – PR, 24 de Junho de 2022

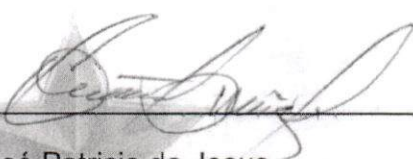

José Patricio de Jesus

Sócio Proprietário

STERN

PREFEITURA MUNICIPAL DE IVAÍ PR
AUTENTICAÇÃO
O PRESENTE É CÓPIA AUTÊNTICA DO ORIGINAL
IVAÍ, 24 de Junho de 2022
COMISSÃO MUNICIPAL DE LICITAÇÃO

2/2

Escritório: Travessa João Paulo II, nº142, Sala 02, Centro, Fone (44) 9973-9313, Cep. 84.460-000. - Ivaí – Paraná. CNPJ 02.669.989.0001/56 sternconstrutora@yahoo.com.br



CREA-PR Conselho Regional de Engenharia e Agronomia do Paraná
Anotação de Responsabilidade Técnica Lei Fed 6496/77
Valorize sua Profissão: Mantenha os Projetos na Obra



ART N° 20183607825
Retificação de ART
ART Principal

O valor de R\$ 218,54 referente a esta ART foi pago em 08/08/2018 com a guia n° 100020183607825

Profissional Contratado: DIEGO LEONARDO SALVADOR (CPF:086.859.129-70) N° Carteira: PR-168144/D - N° Visto Crea: -

Título Formação Prof.: ENGENHEIRO CIVIL.

Empresa contratada:

N° Registro:

Contratante: STERN EMPREENDIMENTOS IMOBILIÁRIOS E CONSTRUTORA LTDA

CPF/CNPJ: 02.669.989/0001-56

Endereço: RUA JOÃO PAULO II 142 SALA 2 CENTRO

CEP: 84460000 IVAI PR Fone:

Local da Obra/Serviço: VARIOS VARIOS

Quadra:08 Lote:23 E 24

LOTEAMENTO SÃO JOSÉ - IVAI PR

CEP: 84460000

Tipo de Contrato	4	PRESTAÇÃO DE SERVIÇOS
Ativ. Técnica	11	EXECUÇÃO DE OBRA OU SERVIÇO TÉCNICO
Área de Comp.	1101	EDIFICAÇÕES - CONSTRUÇÃO CIVIL
Tipo Obra/Serv	018	EDIFICAÇÕES - OUTRAS FINALIDADES
Serviços contratados	001	PROJETO ARQUITETÔNICO
	002	PROJETO ESTRUTURAL
	003	PROJETO HIDRÁULICO
	004	PROJETO ELÉTRICO
	016	OUTROS PROJETOS (PROJETOS ESPECÍFICOS)
	050	EXECUÇÃO
	130	OUTROS

Dimensão 84,38 M2

Dados Compl. 0

Data Início 02/07/2018

Data Conclusão 20/12/2018

Vlr Taxa R\$ 218,54

0

Base de cálculo: TABELA VALOR DA OBRA

Outras Informações sobre a natureza dos serviços contratados, dimensões, ARTs vinculadas, ARTs substituídas, contratantes, etc
ESTA ART ABRANGE EXECUÇÃO DE PROJETOS DE CASAS PARA FINANCIAMENTO NA CAIXA, PELA CONSTRUTORA STERN PROGRAMA MINHA CASA MINHA VIDA.

1 - BAIRRO LOTEAMENTO SÃO JOSÉ - RUA JOÃO KARPINSKI, LOTE N° 23 - QUADRA 08 - NUMERO PREDIAL 512 -

CASA MEDINDO 42,19 M².

Insp.: 4710

2 - BAIRRO LOTEAMENTO SÃO JOSÉ - RUA THOMAZ HNYDA, LOTE N° 24 - QUADRA 08 - NUMERO PREDIAL 17 -

22/06/2022

CASA MEDINDO 42,19 M².

CreaWeb 1.08

Assinatura do Contratante

Assinatura do Profissional

Declaro estar ciente quanto à necessidade do atendimento às normas de acessibilidade, conforme disposto no art. 11, do Decreto 5.296 de 2004

Central de Informações do CREA-PR 0800 041 0067

A autenticação deste documento poderá ser consultada através do site www.crea-pr.org.br

"CLÁUSULA COMPROMISSÓRIA: As partes, livremente e de comum acordo, decidem que qualquer conflito ou litígio originado do presente contrato, inclusive no tocante à sua interpretação ou execução, será definitivamente resolvido por arbitragem, de acordo com as Leis 9.307 de 23 de setembro de 1996 e 13.129 de 26 de maio de 2015, por meio da Câmara de Mediação e Arbitragem do Crea-PR, localizada à Rua Dr. Zamenhof, 35, Alto da Glória, Curitiba, Paraná, e em conformidade com o Regulamento. Ao optarem pela inserção da presente cláusula neste contrato, as partes declaram conhecer o referido Regulamento e concordar, em especial e expressamente, com os seus termos."

Contratante/Proprietário

Profissional Responsável

Para a adesão à Arbitragem, as assinaturas das partes são obrigatórias.

PREFEITURA MUNICIPAL DE IVAI PR
AUTENTICAÇÃO
O PRESENTE É CÓPIA AUTÊNTICA DO ORIGINAL
IVAÍ. 05/07/2022
COMISSÃO MUNICIPAL DE LICITAÇÃO



CREA-PR Conselho Regional de Engenharia e Agronomia do Paraná
Anotação de Responsabilidade Técnica Lei Fed 6496/77
Valorize sua Profissão: Mantenha os Projetos na Obra



ART Nº 20184997902
Obra ou Serviço Técnico
ART Principal

O valor de R\$ 218,54 referente a esta ART foi pago em 29/10/2018 com a guia nº 100020184997902

Profissional Contratado: DIEGO LEONARDO SALVADOR (CPF:086.859.129-70) Nº Carteira: PR-168144/D - Nº Visto Crea: -

Título Formação Prof.: ENGENHEIRO CIVIL

Empresa contratada:

Nº Registro:

Contratante: STERN EMPREENDIMENTOS IMOBILIÁRIOS E CONSTRUTORA LTDA

CPF/CNPJ: 02.669.989/0001-56

Endereço: RUA JOÃO PAULO II 142 SALA 2 CENTRO

CEP: 84460000 IVAI PR Fone:

Local da Obra/Serviço: RUA JOAO KARPINSKI 547

LOTEAMENTO SÃO JOSÉ - IVAI PR

Quadra: 07

Lote: 18

CEP: 84460000

Dimensão

41,98 M2

Tipo de Contrato

4 PRESTAÇÃO DE SERVIÇOS

Ativ. Técnica

11 EXECUÇÃO DE OBRA OU SERVIÇO TÉCNICO

Área de Comp.

1101 EDIFICAÇÕES - CONSTRUÇÃO CIVIL

Tipo Obra/Serv

018 EDIFICAÇÕES - OUTRAS FINALIDADES

Serviços

001 PROJETO ARQUITETÔNICO

contratados

050 EXECUÇÃO

130 OUTROS

Dados Compl.

0

Data Início

02/10/2018

Data Conclusão

26/11/2018

Vlr Taxa R\$ 218,54

0

Base de cálculo: TABELA VALOR DA OBRA

Outras Informações sobre a natureza dos serviços contratados, dimensões, ARTs vinculadas, ARTs substituídas, contratantes, etc
ESTA ART ABRANGE EXECUÇÃO DE PROJETOS DE CASAS PARA FINANCIAMENTO NA CAIXA, PELA CONSTRUTORA
STERN PROGRAMA MINHA CASA MINHA VIDA.

1 - BAIRRO LOTEAMENTO SÃO JOSÉ - RUA JOÃO KARPINSKI, LOTE Nº 18 - QUADRA 07 - NUMERO PREDIAL 547 -
CASA MEDINDO 41,98 M².

Insp.: 4710

22/06/2022

CreaWeb 1.08

Assinatura do Contratante

Assinatura do Profissional

Declaro estar ciente quanto à necessidade do atendimento às normas de acessibilidade, conforme disposto no art. 11, do Decreto 5.296 de 2004

Central de Informações do CREA-PR 0800 041 0067

A autenticação deste documento poderá ser consultada através do site www.crea-pr.org.br

"CLÁUSULA COMPROMISSÓRIA: As partes, livremente e de comum acordo, decidem que qualquer conflito ou litígio originado do presente contrato, inclusive no tocante à sua interpretação ou execução, será definitivamente resolvido por arbitragem, de acordo com as Leis 9.307 de 23 de setembro de 1996 e 13.129 de 26 de maio de 2015, por meio da Câmara de Mediação e Arbitragem do Crea-PR, localizada à Rua Dr. Zamenhof, 35, Alto da Glória, Curitiba, Paraná, e em conformidade com o Regulamento. Ao optarem pela inserção da presente cláusula neste contrato, as partes declaram conhecer o referido Regulamento e concordar, em especial e expressamente, com os seus termos."

Contratante/Proprietário

Profissional Responsável

Para a adesão à Arbitragem, as assinaturas das partes são obrigatórias.

PREFEITURA MUNICIPAL DE IVAI PR
AUTENTICAÇÃO
O PRESENTE É CÓPIA AUTÊNTICA DO ORIGINAL
IVAÍ, 09 / 07 / 2022
COMISSÃO MUNICIPAL DE LICITAÇÃO



Anotação de Responsabilidade Técnica - ART
Lei nº 6.496, de 7 de dezembro de 1977

CREA-PR

Conselho Regional de Engenharia e Agronomia do Paraná

Página 1/1

ART de Obra ou Serviço
1720211312693

1. Responsável Técnico

DIEGO LEONARDO SALVADOR

Título profissional:

ENGENHEIRO CIVIL

RNP: 1717278531

Carteira: PR-168144/D

2. Dados do Contrato

Contratante: **STERN EMPREENDIMENTOS IMOBILIÁRIOS E CONSTRUTORA LTDA**

CNPJ: 02.669.989/0001-56

RUA JOÃO PAULO II, 142

SALA 2 CENTRO - IVAI/PR 84460-000

Contrato: (Sem número)

Celebrado em: 01/02/2021

Tipo de contratante: Pessoa Jurídica (Direito Privado) brasileira

3. Dados da Obra/Serviço

RUA TIMÓTEO CORELO, S/N

QD: 07 LT: 11 LOTEAMENTO SÃO JOSÉ - IVAI/PR 84460-000

Data de Início: 01/03/2021

Previsão de término: 01/06/2021

Coordenadas Geográficas: -24,99956 x -50,848791

Finalidade: Residencial

Proprietário: **STERN EMPREENDIMENTOS IMOBILIÁRIOS E CONSTRUTORA LTDA**

CNPJ: 02.669.989/0001-56

4. Atividade Técnica

Elaboração

[Projeto, Projeto arquitetônico, Projeto de instalações] de *edificação de alvenaria*

Execução

[Execução de obra] de *edificação de alvenaria*

Quantidade

Unidade

45,86

M2

Quantidade

Unidade

45,86

M2

Após a conclusão das atividades técnicas o profissional deverá proceder a baixa desta ART

6. Declarações

Cláusula Compromissória: As partes decidem, livremente e de comum acordo, que qualquer conflito ou litígio originado do presente contrato, inclusive no tocante a sua interpretação ou execução, será resolvido por arbitragem, de acordo com a Lei nº 9.307/96, de 23 de setembro de 1996 e Lei nº 13.129, de 26 de maio de 2015, através da Câmara de Mediação e Arbitragem do Conselho Regional de Engenharia e Agronomia do Paraná - CMA/CREA-PR, localizada à Rua Dr. Zamenhof, nº 35, Alto da Glória, Curitiba, Paraná, telefone 41 3350-6727, e de conformidade com o seu Regulamento de Arbitragem. Ao optarem pela inserção da presente cláusula neste contrato, as partes declaram conhecer o referido Regulamento e concordar, em especial e expressamente, com os seus termos.

Declaração assinada eletronicamente por DIEGO LEONARDO SALVADOR, registro Crea-PR PR-168144/D, na área restrita do profissional com uso de login e senha, na data, 16/03/2021 e hora 08h40.

Contratante

Acessibilidade: Declara a aplicabilidade das regras de acessibilidade previstas nas normas técnicas da ABNT, na legislação específica e no Decreto nº 5.296, de 2 de dezembro de 2004, às atividades profissionais acima relacionadas.

7. Assinaturas

Documento assinado eletronicamente por DIEGO LEONARDO SALVADOR, registro Crea-PR PR-168144/D, na área restrita do profissional com uso de login e senha, na data 16/03/2021 e hora 08h40.

STERN EMPREENDIMENTOS IMOBILIÁRIOS E CONSTRUTORA LTDA - CNPJ: 02.669.989/0001-56

8. Informações

- A ART é válida somente quando quitada, conforme informações no rodapé deste formulário ou conferência no site www.crea-pr.org.br.
- A autenticidade deste documento pode ser verificada no site www.crea-pr.org.br ou www.confea.org.br
- A guarda da via assinada da ART será de responsabilidade do profissional e do contratante com o objetivo de documentar o vínculo contratual.

Acesso nosso site www.crea-pr.org.br

Central de atendimento: 0800 041 0067



CREA-PR
Conselho Regional de Engenharia e Agronomia do Paraná

Valor da ART: R\$ 233,94

Registrada em : 16/03/2021

Valor Pago: R\$ 233,94

Nosso número: 2410101720211312693

PREFEITURA MUNICIPAL DE IVAI - PR
AUTENTICAÇÃO
O PRESENTE É CÓPIA AUTÊNTICA DO ORIGINAL
IVAÍ, 04 / 03 / 2021
COMISSÃO MUNICIPAL DE LICITAÇÃO



Certidão de Acervo Técnico - CAT
Resolução nº 1.025, de 30 de outubro de 2009

CREA-PR

Certidão de Acervo
Técnico Parcial com
Atestado

Conselho Regional de Engenharia e Agronomia do Paraná

2529/2020

Atividade em andamento

CERTIFICAMOS, em cumprimento ao disposto na Resolução nº 1.025, de 30 de outubro de 2009, do Confea, que consta dos assentamentos deste Conselho Regional de Engenharia e Agronomia do Paraná - Crea-PR, o Acervo Técnico do profissional DIEGO LEONARDO SALVADOR referente à(s) Anotação(ões) de Responsabilidade Técnica - ART abaixo discriminada(s):

Profissional: **DIEGO LEONARDO SALVADOR**

RNP: 1717278531

Registro: **PR-168144/D**

Título profissional: ENGENHEIRO CIVIL

Número da ART: **1720194993241** Situação da ART: NÃO BAIXADA

Tipo de ART: ART de Obra ou Serviço Registrada em: 15/10/2019 Forma de registro: Complementar Participação técnica: Individual

Empresa contratada: **TREVISO PROJETOS TÉCNICOS LTDA - ME**

Contratante: **JANETE MALYSCZA VAZ** CNPJ: 063.782.109-26

Rua: LOTEAMENTO FRANCISCO SÉRGIO CORREIA Nº: S/N

Complemento: Bairro: CENTRO

Cidade: IVAI UF: PR CEP: 84460-000

Contrato: celebrado em 11/06/2019 Vinculado a ART: 20192709155

Valor do contrato: R\$ 4.000,00 Tipo de contratante: Pessoa Física brasileira

Ação Institucional:

Endereço da obra/serviço: RUA SEM DENOMINAÇÃO Nº: 27

Bairro: CENTRO

Cidade: IVAI

UF: PR

CEP: 84460-000

Data de início: 11/06/2019 Previsão de término: 30/12/2019 Coordenadas Geográficas:

Finalidade: Residencial

Proprietário: JANETE MALYSCZA VAZ

CNPJ: 063.782.109-26

Atividade Técnica: **1- Elaboração** Elaboração de orçamento, Projeto, Projeto arquitetônico, Projeto de instalações de edificação de alvenaria, 256,5 M2; **2- Execução** Execução de obra de edificação de alvenaria, 256,5 M2

A autenticidade e a validade de uma certidão deve ser confirmada no site do Crea-PR <https://www.crea-pr.org.br/ConsultasPublicas>, informando o número do protocolo: 119480/2020.

CAT nº 2529/2020 de 06/05/2020, página 1 de 9



CREA-PR
Conselho Regional de Engenharia e Agronomia do Paraná

Conselho Regional de Engenharia e Agronomia do Paraná

0800 041 0067

www.crea-pr.org.br



CREA-PR
Conselho Regional de Engenharia e Agronomia do Paraná



Certidão de Acervo Técnico - CAT
Resolução nº 1.025, de 30 de outubro de 2009

CREA-PR

Certidão de Acervo
Técnico Parcial com
Atestado

Conselho Regional de Engenharia e Agronomia do Paraná

2529/2020

Atividade em andamento

Número da ART: **20192709155** Situação da ART: NÃO BAIXADA

Tipo de ART: ART de Obra ou Serviço Registrada em: 13/06/2019 Forma de registro: Inicial Participação técnica: Individual

Empresa contratada: **TREVISO PROJETOS TÉCNICOS LTDA - ME**

Contratante: **JANETE MALYSCZA VAZ** CNPJ: **063.782.109-26**

Rua: **LOTEAMENTO FRANCISCO SÉRGIO CORREIA** Nº: S/N

Complemento: **Bairro: CENTRO**

Cidade: **IVAI** UF: **PR** CEP: **84460-000**

Contrato: **celebrado em 11/06/2019**

Valor do contrato: **R\$ 3.000,00** Tipo de contratante: **Pessoa Física brasileira**

Dimensão: **228,25** Unidade de Medida: **M2**

Ação Institucional:

Endereço da obra/serviço: **RUA SEM DENOMINAÇÃO** Nº: **27**

Bairro: **CENTRO**

Cidade: **IVAI**

UF: **PR**

CEP: **84460-000**

Data de início: **11/06/2019** Previsão de término: **30/12/2020** Coordenadas Geográficas:

Finalidade: **Outro**

Proprietário:

CPF:

Atividade Técnica: Tipo de Contrato: **PRESTAÇÃO DE SERVIÇOS**, Atividade Técnica: **PROJETO E EXECUÇÃO DE OBRA OU SERVIÇO TÉCNICO**, Área de Competência: **EDIFICAÇÕES - CONSTRUÇÃO CIVIL**, Tipo de Obra/Serviço: **COMERCIAL/RESIDENCIAL ACIMA DE 100 M2**, Serviço Contratado: **ELABORAÇÃO DE ORÇAMENTOS, EXECUÇÃO, PROJETO ARQUITETÔNICO, PROJETO DE ACESSIBILIDADE, PROJETO ELÉTRICO, PROJETO ESTRUTURAL, PROJETO HIDRÁULICO, PROJETO TUBULAÇÕES TELEFÔNICAS**

Observações:

ART ABRANGE EXECUÇÃO DA OBRA E EXCLUI A RESPONSABILIDADE SOBRE MATERIAIS ADQUIRIDOS DE TERCEIROS COMO TELHAS, PISOS E ETC.

CERTIFICAMOS, finalmente, que se encontra vinculado à presente Certidão de Acervo Técnico - CAT o atestado contendo 7 folha(s), expedido pelo contratante da obra/serviço, a quem cabe a responsabilidade pela veracidade e exatidão das informações nele constantes.

Certidão de Acervo Técnico nº 2529/2020

24/06/2020 10:39

A CAT à qual o atestado está vinculado é o documento que comprova o registro do atestado no Crea.

A CAT à qual o atestado está vinculado constituirá prova da capacidade técnico-profissional da pessoa jurídica somente se o responsável técnico indicado estiver ou venha a ser integrado ao seu quadro técnico por meio de declaração entregue no momento da habilitação ou da entrega das propostas.

A CAT é válida em todo território nacional.

A CAT perderá a validade no caso de modificação dos dados técnicos qualitativos ou quantitativos nela contidos em razão de substituição ou anulação de ART.

A autenticidade e a validade desta certidão deve ser confirmada no site do Crea-PR, no endereço <https://www.crea-pr.org.br>, informando o número do protocolo: 119480/2020.

A falsificação deste documento constitui crime previsto no Código Penal Brasileiro, sujeitando o autor à respectiva ação penal.

A autenticidade e a validade desta certidão deve ser confirmada no site do Crea-PR <https://www.crea-pr.org.br/ConsultasPublicas>, informando o número do protocolo: 119480/2020.

CAT nº 2529/2020 de 24/06/2020, página 2 de 9



Conselho Regional de Engenharia e Agronomia do Paraná

0800 041 0067

www.crea-pr.org.br



CREA-PR
Conselho Regional de Engenharia
e Agronomia do Paraná

ATESTADO DE CAPACIDADE TÉCNICA
CERTIDÃO DE CONCLUSÃO DE PROJETOS EM ANDAMENTO (PARCIAL)

Eu JANETE MALYSCZA VAZ, portadora do CPF nº 063.782.109-26, certifica que: Diego Leonardo Salvador – Engenheiro Civil – Inscrito no CREA PR 168.144/D, residente e domicilia na Travessa João Paulo II Nº 12 – apartamento 01, centro Ivaí PR, portador do CPF: 086.859.129-70, na eventual ocasião responsável técnico da empresa TREVISIO PROJETOS TÉCNICOS LTDA EPP, inscrita no CNPJ nº 17.559.244/0001-01, nos prestou os seguintes serviços:

Tipo de contrato: Elaboração de Projetos e Execução

Serviços contratados: Construção civil – Prestação de serviços – Projetos e execução de obra ou serviço técnico.

4 – PRESTAÇÃO DE SERVIÇOS

19 - PROJETO E EXECUÇÃO DE OBRA OU SERVIÇO TÉCNICO

1101 – EDIFICAÇÕES – CONTRUÇÃO CIVIL

020 – COMERCIAL/RESIDENCIAL ACIMA DE 100 M²

001 – PROJETO ARQUITETONICO

002 – PROJETO ESTRUTURAL

003 – PROJETO HIDRAULICO

004 – PROJETO ELETRICO

006 – PROJETO DE TUBULAÇÕES TELEFONICAS

050 – EXECUÇÃO

126 – PROJETO DE ACESSIBILIDADE

168 – ELABORAÇÃO DE ORÇAMENTOS

Foram finalizados todos os serviços referentes a projeto, sendo esses aprovados e expedido o alvará de execução para os serviços, serviços que encontram-se em fase de acabamento, sendo necessário apenas a finalização de revestimentos, pintura e forro.

4 – PRESTAÇÃO DE SERVIÇOS

19 - PROJETO E EXECUÇÃO DE OBRA OU SERVIÇO TÉCNICO

1101 – EDIFICAÇÕES – CONTRUÇÃO CIVIL

020 – COMERCIAL/RESIDENCIAL ACIMA DE 100 M²

001 – PROJETO ARQUITETONICO

002 – PROJETO ESTRUTURAL

003 – PROJETO HIDRAULICO

004 – PROJETO ELETRICO

006 – PROJETO DE TUBULAÇÕES TELEFONICAS

126 – PROJETO DE ACESSIBILIDADE

168 – ELABORAÇÃO DE ORÇAMENTOS

Descrições complementares: Projeto estrutural compreende a toda fundação e cobertura metálica do empreendimento.

A autenticidade e a validade deste certidão deve ser confirmada no site do Crea-PR <https://www.crea-pr.org.br>. Consultas Públicas, informando o número do protocolo: 119480/2020.

CAT nº 2529/2020 de 06/05/2020, página 3 de 9

CREA-PR
Conselho Regional de Engenharia e Arquitetura

Com Dim/Qtde: 256,50 m² com início em 11/06/2019 e término previsto em 30/12/2020, na cidade de Ivaí (PR), Rua Sem Denominação, 27 – Loteamento Francisco Sérgio Correia - Centro. Conforme ARTs nº 20192709155 e 1720194993241.

O Contrato vem sendo cumprido com eficiência, sendo que todos os projetos foram concluídos, restando apenas parte da execução a ser concluída, para tanto nada temos a declarar que desabone a idoneidade do referido profissional.

Ivaí (PR), 20 de Abril de 2020.


JANETE MALYSZCZA VAZ
CPF nº 063.782.109-26
Contratante


DIEGO LEONARDO SALVADOR
Engenheiro Civil
CREA: PR-168.144/D

A autenticidade e a validade desta certidão deve ser confirmada no site do Crea-PR <https://www.crea-pr.org.br/> Consultas Públicas, informando o número do protocolo: 119480/2020.

CAT nº 2529/2020 de 06/05/2020, página 4 de 9


CREA-PR
Conselho Regional de Engenharia e Arquitetura do Paraná



O valor de R\$ 226,50 referente a esta ART foi pago em 13/06/2019 com a guia nº 100020192709155

Profissional Contratado: DIEGO LEONARDO SALVADOR (CPF:086.859.129-70) Nº Carteira: PR-168144/D - Nº Visto Crea: -

Título Formação Prof.: ENGENHEIRO CIVIL

Empresa contratada: TREVISO PROJETOS TÉCNICOS LTDA - ME

Nº Registro: 54636

Contratante: JANETE MALYSCZA VAZ

CPF/CNPJ: 063.782.109-26

Endereço: LOTEAMENTO FRANCISCO SÉRGIO CORREIA S/N CENTRO

CEP: 84460000 IVAI PR Fone: 042998190919

Local da Obra/Serviço: RUA SEM DENOMINAÇÃO 27

Quadra:

Lote:

CENTRO - IVAI PR

CEP: 84460000

Tipo de Contrato

4 PRESTAÇÃO DE SERVIÇOS

Ativ. Técnica

19 PROJETO E EXECUÇÃO DE OBRA OU SERVIÇO TÉCNICO

Área de Comp.

1101 EDIFICAÇÕES - CONSTRUÇÃO CIVIL

Tipo Obra/Serv

020 COMERCIAL/RESIDENCIAL ACIMA DE 100 M2

Serviços

001 PROJETO ARQUITETÔNICO

contratados

002 PROJETO ESTRUTURAL

003 PROJETO HIDRÁULICO

004 PROJETO ELÉTRICO

006 PROJETO TUBULAÇÕES TELEFÔNICAS

050 EXECUÇÃO

126 PROJETO DE ACESSIBILIDADE

168 ELABORAÇÃO DE ORÇAMENTOS

Dimensão

228,25 M2

Área Existente

100 M2

Área Ampliada

128,25 M2

Dados Compl.

0

Data Início

11/06/2019

Data Conclusão

30/12/2020

Vlr Obra R\$ 70.000,00

Vlr Contrato

R\$ 3.000,00

Vlr Taxa

R\$ 226,50

Base de cálculo: TABELA VALOR DA OBRA


Outras Informações sobre a natureza dos serviços contratados, dimensões, ARTs vinculadas, ARTs substituídas, contratantes, etc

ART ABRANGE EXECUÇÃO DA OBRA E EXCLUI A RESPONSABILIDADE SOBRE MATERIAIS ADQUIRIDOS DE
TERCEIROS COMO TELHAS, PISOS E ETC.

Insp.: 4710

20/04/2020

CreaWeb 1.08

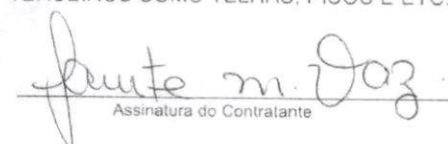
Assinatura do Contratante



Assinatura do Profissional


Declaro estar ciente quanto à necessidade do atendimento às normas de acessibilidade, conforme disposto no art. 11, do Decreto 5.296 de 2004

Central de Informações do CREA-PR 0800 041 0067

A autenticação deste documento poderá ser consultada através do site www.crea-pr.org.br

"CLÁUSULA COMPROMISSÓRIA: As partes, livremente e de comum acordo, decidem que qualquer conflito ou litígio originado do presente contrato, inclusive no tocante à sua interpretação ou execução, será definitivamente resolvido por arbitragem, de acordo com as Leis 9.307 de 23 de setembro de 1996 e 13.129 de 26 de maio de 2015, por meio da Câmara de Mediação e Arbitragem do Crea-PR, localizada à Rua Dr. Zamenhof, 35, Alto da Glória, Curitiba, Paraná, e em conformidade com o Regulamento. Ao optarem pela inserção da presente cláusula neste contrato, as partes declaram conhecer o referido Regulamento e concordar, em especial e expressamente, com os seus termos."

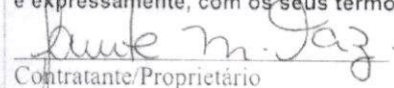
Contratante/Proprietário

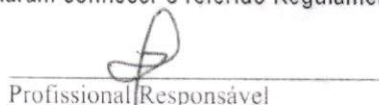
Profissional Responsável

Para a adesão à Arbitragem, as assinaturas das partes são obrigatórias.

A autenticidade e a validade desta certidão deve ser confirmada no site do Crea-PR <https://www.crea-pr.org.br/> Consultas Públicas, informando o número do protocolo: 119480/2020.

CAT nº 2529/2020 de 06/05/2020, página 5 de 5



1. Responsável Técnico
DIEGO LEONARDO SALVADOR

Título profissional:
ENGENHEIRO CIVIL

Empresa Contratada: **TREVISO PROJETOS TÉCNICOS LTDA - ME**

RNP: 1717278531

Carteira: **PR-168144/D**

Registro/Visto: **54636**

2. Dados do Contrato

Contratante: **JANETE MALYSCZA VAZ**

CPF: **063.782.109-26**

LOTEAMENTO FRANCISCO SÉRGIO CORREIA, S/N
CENTRO - IVAI/PR 84460-000

Contrato: (Sem número)

Celebrado em: 11/06/2019

Valor: R\$ 4.000,00

Tipo de contratante: Pessoa Física brasileira

3. Dados da Obra/Serviço

RUA SEM DENOMINAÇÃO, 27
CENTRO - IVAI/PR 84460-000

Data de Início: 11/06/2019

Previsão de término: 30/12/2019

Finalidade: Residencial

Proprietário: **JANETE MALYSCZA VAZ**

CPF: **063.782.109-26**

4. Atividade Técnica

Elaboração

[Elaboração de orçamento, Projeto, Projeto arquitetônico, Projeto de instalações] de *edificação de alvenaria*

Execução

[Execução de obra] de *edificação de alvenaria*

Quantidade	Unidade
256,50	M2
Quantidade	Unidade
256,50	M2

Após a conclusão das atividades técnicas o profissional deverá proceder a baixa desta ART

6. Declarações

Cláusula Compromissória: As partes decidem, livremente e de comum acordo, que qualquer conflito ou litígio originado do presente contrato, inclusive no tocante a sua interpretação ou execução, será resolvido por arbitragem, de acordo com a Lei nº 9.307/96, de 23 de setembro de 1996 e Lei nº 13.129, de 26 de maio de 2015, através da Câmara de Mediação e Arbitragem do Conselho Regional de Engenharia e Agronomia do Paraná - CMA/CREA-PR, localizada à Rua Dr. Zamenhof, nº 35, Alto da Glória, Curitiba, Paraná, telefone 41 3350-6727, e de conformidade com o seu Regulamento de Arbitragem. Ao optarem pela inserção da presente cláusula neste contrato, as partes declaram conhecer o referido Regulamento e concordar, em especial e expressamente, com os seus termos.

Acessibilidade: Declara a aplicabilidade das regras de acessibilidade previstas nas normas técnicas da ABNT, na legislação específica e no Decreto nº 5.296, de 2 de dezembro de 2004, às atividades profissionais acima relacionadas.

7. Assinaturas

Declaro serem verdadeiras as informações acima

Ivei , 20 de Abril de 2020
Local data

DIEGO LEONARDO SALVADOR - CPF: 086.859.129-70

JANETE MALYSCZA VAZ - CPF: 063.782.109-26

8. Informações

- A ART é válida somente quando quitada, conforme informações no rodapé deste formulário ou conferência no site www.crea-pr.org.br.
- A autenticidade deste documento pode ser verificada no site www.crea-pr.org.br ou www.confex.org.br
- A guarda da via assinada da ART será de responsabilidade do profissional e do contratante com o objetivo de documentar o vínculo contratual.

Acesso nosso site www.crea-pr.org.br
Central de atendimento: 0800 041 0067



CREA-PR
Conselho Regional de Engenharia e Agronomia do Paraná

Valor da ART: R\$ 85,96

Registrada em: 15/10/2019

Valor Pago: R\$ 85,96

Nosso número: 2410101720194993241



**LAUDO DE ATESTADO DE CAPACIDADE TÉCNICA
CERTIDÃO DE CONCLUSÃO DE PROJETOS EM ANDAMENTO (PARCIAL)**

Eu RENAN BORGES DE OLIVEIRA – Engenheiro Civil – Inscrito no CREA PR 168.163/D, residente e domicilia na Rua Leonardo Bacarin, N.º 2209, Jardim San Fernando Umuarama – PR, portador do CPF: 097.900.219-25, certifico que: Diego Leonardo Salvador – Engenheiro Civil – Inscrito no CREA PR 168.144/D, residente e domicilia na Travessa João Paulo II N.º 12 – apartamento 01, centro Ivai PR, portador do CPF: 086.859.129-70, na eventual ocasião responsável técnico da empresa TREVISO PROJETOS TÉCNICOS LTDA EPP, inscrita no CNPJ nº 17.559.244/0001-01, prestou a JANETE MALYSCZA VAZ, portadora do CPF nº 063.782.109-26 os seguintes serviços:

Tipo de contrato: Elaboração de Projetos e Execução

Serviços contratados: Construção civil – Prestação de serviços – Projetos e execução de obra ou serviço técnico.

4 – PRESTAÇÃO DE SERVIÇOS

19 - PROJETO E EXECUÇÃO DE OBRA OU SERVIÇO TÉCNICO

1101 – EDIFICAÇÕES – CONTRUÇÃO CIVIL

020 – COMERCIAL/RESIDENCIAL ACIMA DE 100 M²

001 – PROJETO ARQUITETONICO

002 – PROJETO ESTRUTURAL

003 – PROJETO HIDRAULICO

004 – PROJETO ELETRICO

006 – PROJETO DE TUBULAÇÕES TELEFONICAS

050 – EXECUÇÃO

126 – PROJETO DE ACESSIBILIDADE

168 – ELABORAÇÃO DE ORÇAMENTOS

Foram finalizados todos os serviços referentes a projeto, sendo esses aprovados e expedido o alvará de execução para os serviços, serviços que encontram-se em fase de acabamento, sendo necessário apenas a finalização de revestimentos, pintura e forro.

4 – PRESTAÇÃO DE SERVIÇOS

19 - PROJETO E EXECUÇÃO DE OBRA OU SERVIÇO TÉCNICO

1101 – EDIFICAÇÕES – CONTRUÇÃO CIVIL

020 – COMERCIAL/RESIDENCIAL ACIMA DE 100 M²

001 – PROJETO ARQUITETONICO

002 – PROJETO ESTRUTURAL

003 – PROJETO HIDRAULICO

004 – PROJETO ELETRICO

006 – PROJETO DE TUBULAÇÕES TELEFONICAS

126 – PROJETO DE ACESSIBILIDADE

168 – ELABORAÇÃO DE ORÇAMENTOS

Descrições complementares: Projeto estrutural compreende a toda fundação e cobertura metálica do empreendimento.

A autenticidade e a validade desta certidão deve ser confirmada no site do Crea-PR <https://www.crea-pr.org.br/CertidõesPublicas>, informando o número do protocolo: 119480/2020.

CRT nº 2529/2020 de 06/05/2020, página 7 de 9

CREA-PR
Conselho Regional de Engenharia e Arquitetura

Com Dim/Qtde: 256,50 m² com início em 11/06/2019 e término previsto em 30/12/2020, na cidade de Ivaí (PR), Rua Sem Denominação, 27 – Loteamento Francisco Sérgio Correia - Centro. Conforme ARTs nº 20192709155 e 1720194993241.

O Contrato vem sendo cumprido com eficiência, sendo que todos os projetos foram concluídos, restando apenas parte da execução a ser concluída.

Atesto isto através da ART de nº 1720201693821.

UMUARAMA (PR), 20 de Abril de 2020.


RENAN BORGES DE OLIVEIRA
Engenheiro Civil
CREA: 168.163 PR-/D


Renan Borges de Oliveira
Engenheiro Civil
CREA-PR 168163/D



Anotação de Responsabilidade Técnica - ART
Lei nº 6.496, de 7 de dezembro de 1977

CREA-PR

Conselho Regional de Engenharia e Agronomia do Paraná

Página 1/1

ART de Obra ou Serviço
1720201693821

A autenticidade e a validade desta certidão deve ser confirmada no site do Crea-PR <https://www.crea-pr.org.br/Consultas-Publicas>, informando o número do protocolo: 119480/2020.

CAT nº 2529/2020 de 06/05/2020, página 9 de 9

CREA-PR
Conselho Regional de Engenharia e Agronomia do Paraná

1. Responsável Técnico

RENAN BORGES DE OLIVEIRA

Título profissional:
ENGENHEIRO CIVIL

RNP: 1717280439

Carteira: PR-168163/D

2. Dados do Contrato

Contratante: **DIEGO LEONARDO SALVADOR**

CPF: 086.859.129-70

TRAVESSA JOÃO PAULO II, 12

APARTAMENTO 01 CENTRO- IVAI/PR 84460-000

Contrato: (Sem número)

Celebrado em: 13/04/2020

Tipo de contratante: Pessoa Física brasileira

3. Dados da Obra/Serviço

RUA SEM DENOMINAÇÃO, 27

CENTRO - IVAI/PR 84460-000

Data de Início: 14/04/2020

Previsão de término: 24/04/2020

Proprietário: **DIEGO LEONARDO SALVADOR**

CPF: 086.859.129-70

4. Atividade Técnica

Elaboração

[Laudo] de edificação de alvenaria

Quantidade

6,00

Unidade

HORAS

Após a conclusão das atividades técnicas o profissional deverá proceder a baixa desta ART

5. Observações

ELABORAÇÃO DE LAUDO PARA VERIFICAR A CORRETA ELABORAÇÃO DE PROJETO E EXECUÇÃO DE OBRA.

7. Assinaturas

Declaro serem verdadeiras as informações acima

Ivaí, 23 de abril de 2020

Local

data

Renan Borges de Oliveira
RENAN BORGES DE OLIVEIRA - CPF: 097.900.219-25

DIEGO LEONARDO SALVADOR - CPF: 086.859.129-70

8. Informações

- A ART é válida somente quando quitada, conforme informações no rodapé deste formulário ou conferência no site www.crea-pr.org.br.

- A autenticidade deste documento pode ser verificada no site www.crea-pr.org.br ou www.confea.org.br

- A guarda da via assinada da ART será de responsabilidade do profissional e do contratante com o objetivo de documentar o vínculo contratual.

Acesso nosso site www.crea-pr.org.br

Central de atendimento: 0800 041 0067



CREA-PR
Conselho Regional de Engenharia e Agronomia do Paraná

Valor da ART: R\$ 88,78

Registrada em : 22/04/2020

Valor Pago: R\$ 88,78

Nosso número: 2410101720201693821

A autenticidade desta ART pode ser verificada em <https://servicos.crea-pr.org.br/publico/art>

Impresso em: 23/04/2020 08:27

www.crea-pr.org.br

CREA-PR
Conselho Regional de Engenharia e Agronomia do Paraná



CONTRATO DE PRESTAÇÃO DE SERVIÇOS AUTÔNOMOS

Pelo presente instrumento particular de contrato, de um lado, **DIEGO LEONARDO SALVADOR ENGENHARIA**, inscrita no CNPJ sob o nº 36.931.278/0001-20, com sede na cidade de Ivaí, estado de Paraná, na RUA JOAO PAULO II, Bairro Centro, CEP 84460-000, neste ato representado por seu proprietário o Sr. Diego Leonardo Salvador, (Brasileiro), (Engenheiro Civil), (solteiro), portador da cédula de identidade R.G. nº 10.771.305-0 Org. Exp. SSP/PR e do CPF 086.859.129-70, doravante denominada **CONTRATANTE** e de outro lado **NELSON MALICZ**, (brasileiro), (Engenheiro Civil), (solteiro), portador da cédula de identidade R.G. nº 8.813.443-5nOrg. Exp. SSP/PR e do CPF 058.068.909-37, residente e domiciliado na cidade de Ivaí, Estado de Paraná, na Rua Timóteo Korelo, nº 96, Bairro Centro, CEP 84460-000, doravante denominada **CONTRATADO**, firmam o presente **CONTRATO DE PRESTAÇÃO DE SERVIÇOS AUTÔNOMOS**, mediante as condições contidas nas cláusulas que seguem:

CLÁUSULA PRIMEIRA - DO OBJETO

O presente contrato tem por objeto a prestação de serviços técnicos de Engenharia Civil, sendo responsável técnico pela **CONTRATANTE**.

CLÁUSULA SEGUNDA - DOS SERVIÇOS

Os serviços prestados compreendem:

I - Prestação de serviços relacionados a Engenharia Civil

CLÁUSULA TERCEIRA - OBRIGAÇÕES DA CONTRATANTE

A **CONTRATANTE** fica obrigada a:

I - Supervisionar, coordenar e dar orientação aos procedimentos necessários para o bom andamento dos serviços.

II - Zelar para que os serviços ora contratados sejam executados com perfeição, cumprindo rigorosamente o estabelecido neste contrato.

CLÁUSULA QUARTA - HORÁRIOS E DIAS DE TRABALHO

O período de trabalho do **CONTRATADO** é de:- Segunda à Sexta feira (dias da semana) no horário das 11:00 às 12:00 hrs; Tendo total liberdade na execução de suas tarefas à serem executadas.

CLAUSULA QUINTA - REMUNERAÇÃO DOS SERVIÇOS

A **CONTRATANTE** pagará ao **CONTRATADO** o valor de R\$ 1250,00 (novecentos e noventa e oito reais).

CLAUSULA SEXTA-DO PRAZO

O presente contrato terá seu prazo de duração indeterminado.

CLÁUSULA SÉTIMA -DA RESCISÃO

Este contrato poderá ser rescindido a qualquer momento, por qualquer das partes, mediante comunicação expressa, de uma a outra.

PARAGRAFO PRIMEIRO - A rescisão contratual poderá ocorrer nos seguintes casos

I - Pelo descumprimento de quaisquer obrigações estabelecidas neste contrato;

II - Pela liquidação da **CONTRATANTE** ou **CONTRATADO**;


III - Por morte do **CONTRATADO**


CLÁUSULA OITAVA - DO FORO.


Os contratantes elegem o foro de Imbituva, Estado de Paraná, com renúncia de qualquer outro, por mais privilegiado que seja, para dirimir dúvidas de interpretação e aplicação deste contrato, bem como para execução.


Por estarem justos e acertados, firmam o presente contrato em duas vias, de igual teor e forma, se obrigando a cumprir o que nele está avençado, na presença de duas testemunhas, que abaixo também subscrevem, para os fins pretendidos.

Ivaí – Paraná – 28/06/2021.


DIEGO LEONARDO SALVADOR ENGENHARIA
PROPRIETÁRIO
DIEGO L. SALVADOR
RG 10.771.305-0
CPF 086.859.129-70
Contratante


Contratado

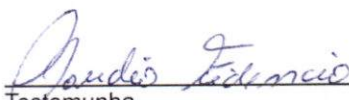
Testemunha
RG 8.663.211-0
CPF 039.746.129-12

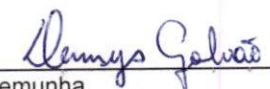
Testemunha
RG 9.275.567-3
CPF 063.282.383-59



Certidão de Acervo Técnico - CAT
Resolução nº 1.025, de 30 de outubro de 2009

CREA-PR

Certidão de Acervo
Técnico com
Atestado

Conselho Regional de Engenharia e Agronomia do Paraná

1720220002355

Atividade concluída

CERTIFICAMOS, em cumprimento ao disposto na Resolução nº 1.025, de 30 de outubro de 2009, do Confea, que consta dos assentamentos deste Conselho Regional de Engenharia e Agronomia do Paraná - Crea-PR, o Acervo Técnico do profissional NELSON MALICZ referente à(s) Anotação(ões) de Responsabilidade Técnica - ART abaixo discriminada(s):

Profissional: NELSON MALICZ

RNP: 1719367094

Registro: PR-187247/D

Título profissional: ENGENHEIRO CIVIL

Número da ART: 1720203388325 Situação da ART: BAIXA POR CONCLUSÃO DE OBRA/SERVIÇO
Tipo de ART: ART de Obra ou Serviço Registrada em: 07/08/2020 Baixada em: 09/02/2021 Forma de registro: Inicial
Participação técnica: Individual

Empresa contratada: NELSON MALICZ IVAI

Contratante: PREFEITURA MUNICIPAL DE IVAÍ CNPJ: 76.175.918/0001-33

Rua: RUA RUI BARBOSA Nº: 632

Complemento: Bairro: CENTRO

Cidade: IVAÍ UF: PR CEP: 84460-000

Contrato: 181/2020 celebrado em 07/07/2020

Valor do contrato: R\$ 28.098,00 Tipo de contratante: Pessoa Jurídica (Direito Público) brasileira

Ação Institucional:

Endereço da obra/serviço: RUA PAULO FAIX Nº: S/N

Complemento: CENTRO POLIESPORTIVO DE IVAÍ Bairro: CENTRO

Cidade: IVAÍ

UF: PR

CEP: 84460-000

Coordenadas Geográficas:

Data de início: 07/08/2020 Conclusão efetiva: 22/09/2020

Finalidade: Residencial

Proprietário: PREFEITURA MUNICIPAL DE IVAÍ

CNPJ: 76.175.918/0001-33

Atividade Técnica: 1- Execução Execução de obra de edificação em sistema pré-fabricado, 42 M2

CERTIFICAMOS, finalmente, que se encontra vinculado à presente Certidão de Acervo Técnico - CAT o atestado contendo 1 folha(s), expedido pelo contratante da obra/serviço, a quem cabe a responsabilidade pela veracidade e exatidão das informações nele constantes.

Certidão de Acervo Técnico nº 1720220002355/2022

08/06/2022 15:30

A CAT à qual o atestado está vinculado é o documento que comprova o registro do atestado no Crea.

A CAT à qual o atestado está vinculado constituirá prova da capacidade técnico-profissional da pessoa jurídica somente se o responsável técnico indicado estiver ou venha a ser integrado ao seu quadro técnico por meio de declaração entregue no momento da habilitação ou da entrega das propostas.

A CAT é válida em todo território nacional.

A CAT perderá a validade no caso de modificação dos dados técnicos qualitativos ou quantitativos nela contidos em razão de substituição ou anulação de ART.

A autenticidade e a validade desta certidão deve ser confirmada no site do Crea-PR, no endereço <https://www.crea-pr.org.br>, informando o número do protocolo: 164931/2022.

A falsificação deste documento constitui crime previsto no Código Penal Brasileiro, sujeitando o autor à respectiva ação penal.

A autenticidade e a validade desta certidão deve ser confirmada no site do Crea-PR <https://www.crea-pr.org.br/ConsultasPublicas>, informando o número do protocolo: 164931/2022.

CAT nº 1720220002355 de 08/06/2022, página 1 de 2



Conselho Regional de Engenharia e Agronomia do Paraná

0800 041 0067

www.crea-pr.org.br



CREA-PR
Conselho Regional de Engenharia
e Agronomia do Paraná



PREFEITURA MUNICIPAL DE IVAÍ

CNPJ 76 175 918/0001-33

Rua Rui Barbosa, 632 - Fone: (42) 3247-1222 - 84.460-000 Ivaí/PR

Site: www.ival.pr.gov.br E-mail: gabinete@ival.pr.gov.br

ATESTADO DE CAPACIDADE TÉCNICA (CERTIDÃO DE CONCLUSÃO DE OBRA)

Atesto, para os fins de comprovação de capacidade técnica, que a empresa **NELSON MALICZ IVAÍ**, com sede na Rua Arthur Franco, nº 04 – Sala 04, no Bairro Centro na cidade de Ivaí-PR, registro no CREA-PR **71644**, inscrita no CNPJ 32.417.877/0001-79, realizou para O MUNICÍPIO DE IVAÍ, sob responsabilidade do Eng. Civil **NELSON MALICZ, CREA-PR 187.247/D**, conforme **ART nº 1720203388325**, nos prestou serviço referente a execução de obra de edificação em sistema pré fabricado.

Com as seguintes quantidades:

- Execução de obra de edificação em sistema pré-fabricado – 42,00m².

Início dos Serviços: **07/08/2020**.

Término dos Serviços: **22/09/2020**.

O serviço relacionado (execução) nesse atestado foi **finalizado conforme prazo de início e término** mencionados acima, sob contrato Nº 181/2020, obra a ser realizada na Rua Paulo Faix, SN – Centro Poliesportivo de Ivaí – PR, CEP 84.460-000.

Declaramos ainda que a empresa honrou os compromissos com este órgão Público, executando a obra conforme solicitado e dentro de período estabelecido, normas e especificações técnicas, demonstrando alta capacidade operacional.

IVAÍ(PR), 26 de maio de 2022.

Sara Reifur
SARA REIFUR
CREA-PR: 201940/D
Engenheira Civil

Edir Treviso
Prefeito Municipal - Ivaí

A autenticidade e a validade desta certidão deve ser confirmada no site do Crea-PR <https://www.crea-pr.org.br/ConsultasPublicas>, informando o número do protocolo: 16493172022

CAT nº 1720220002355 de 08/06/2022, página 2 de 2





Certidão de Acervo Técnico - CAT
Resolução nº 1.025, de 30 de outubro de 2009

CREA-PR

Certidão de Acervo
Técnico com
Atestado

Conselho Regional de Engenharia e Agronomia do Paraná

4011/2020

Atividade concluída

CERTIFICAMOS, em cumprimento ao disposto na Resolução nº 1.025, de 30 de outubro de 2009, do Confea, que consta dos assentamentos deste Conselho Regional de Engenharia e Agronomia do Paraná - Crea-PR, o Acervo Técnico do profissional NELSON MALICZ referente à(s) Anotação(ões) de Responsabilidade Técnica - ART abaixo discriminada(s):

Profissional: **NELSON MALICZ**

RNP: 1719367094

Registro: **PR-187247/D**

Título profissional: ENGENHEIRO CIVIL

Número da ART: **1720202552555** Situação da ART: **BAIXA POR CONCLUSÃO DE OBRA/SERVIÇO**
Tipo de ART: ART de Obra ou Serviço Registrada em: 19/06/2020 Baixada em: 19/06/2020 Forma de registro: Inicial
Participação técnica: Individual
Empresa contratada:

Contratante: **DANIEL WLODARSKI** CNPJ: **21.923.146/0001-89**

Rua: R JOAO KARPINSKI Nº: 10

Complemento: Bairro: SÃO JOSE

Cidade: IVAI UF: PR CEP: 84460-000

Contrato: celebrado em 05/06/2020

Valor do contrato: R\$ 1.000,00 Tipo de contratante: Pessoa Jurídica (Direito Privado) brasileira

Ação Institucional:

Endereço da obra/serviço: AGUA PARADA Nº: S/N

Complemento: MATRÍCULA Nº 13.187, R.I DE IMBITUVA(PR) Bairro: ZONA RURAL

Cidade: IVAI

UF: PR

CEP: 84460-000

Data de início: 05/06/2020 Conclusão efetiva: 19/06/2020 Coordenadas Geográficas:

Finalidade: Residencial

Proprietário: DANIEL WLODARSKI

CNPJ: 21.923.146/0001-89

Atividade Técnica: **1- Elaboração** Projeto de edificação em sistema pré-fabricado, 92,45 M2; **2- Execução** Execução de obra de edificação em sistema pré-fabricado, 92,45 M2

CERTIFICAMOS, finalmente, que se encontra vinculado à presente Certidão de Acervo Técnico - CAT o atestado contendo 6 folha(s), expedido pelo contratante da obra/serviço, a quem cabe a responsabilidade pela veracidade e exatidão das informações nele constantes.

Certidão de Acervo Técnico nº 4011/2020

24/06/2020 10:28

A CAT à qual o atestado está vinculado é o documento que comprova o registro do atestado no Crea.

A CAT à qual o atestado está vinculado constituirá prova da capacidade técnico-profissional da pessoa jurídica somente se o responsável técnico indicado estiver ou venha a ser integrado ao seu quadro técnico por meio de declaração entregue no momento da habilitação ou da entrega das propostas.

A CAT é válida em todo território nacional.

A CAT perderá a validade no caso de modificação dos dados técnicos qualitativos ou quantitativos nela contidos em razão de substituição ou anulação de ART.

A autenticidade e a validade desta certidão deve ser confirmada no site do Crea-PR, no endereço <https://www.crea-pr.org.br>, informando o número do protocolo: 173897/2020.

A falsificação deste documento constitui crime previsto no Código Penal Brasileiro, sujeitando o autor à respectiva ação penal.

Conselho Regional de Engenharia e Agronomia do Paraná

0800 041 0067

www.crea-pr.org.br



CREA-PR
Conselho Regional de Engenharia
e Agronomia do Paraná

A autenticidade e a validade desta certidão deve ser confirmada no site do Crea-PR <https://www.crea-pr.org.br> / Consultas Públicas, informando o número do protocolo: 173897/2020.


CAT nº 4011/2020 de 24/06/2020, página 1 de 7



CREA-PR
Conselho Regional de Engenharia
e Agronomia do Paraná

A autenticidade e a validade desta cópia são confirmadas no site de
Crea-PR <https://www.crea-pr.org.br/ConselhasPublicas/Informacoes> número
de protocolo: 17.8997/2020

C.A. n.º 10.17/2020 de 24/06/2020, página 2 de 7

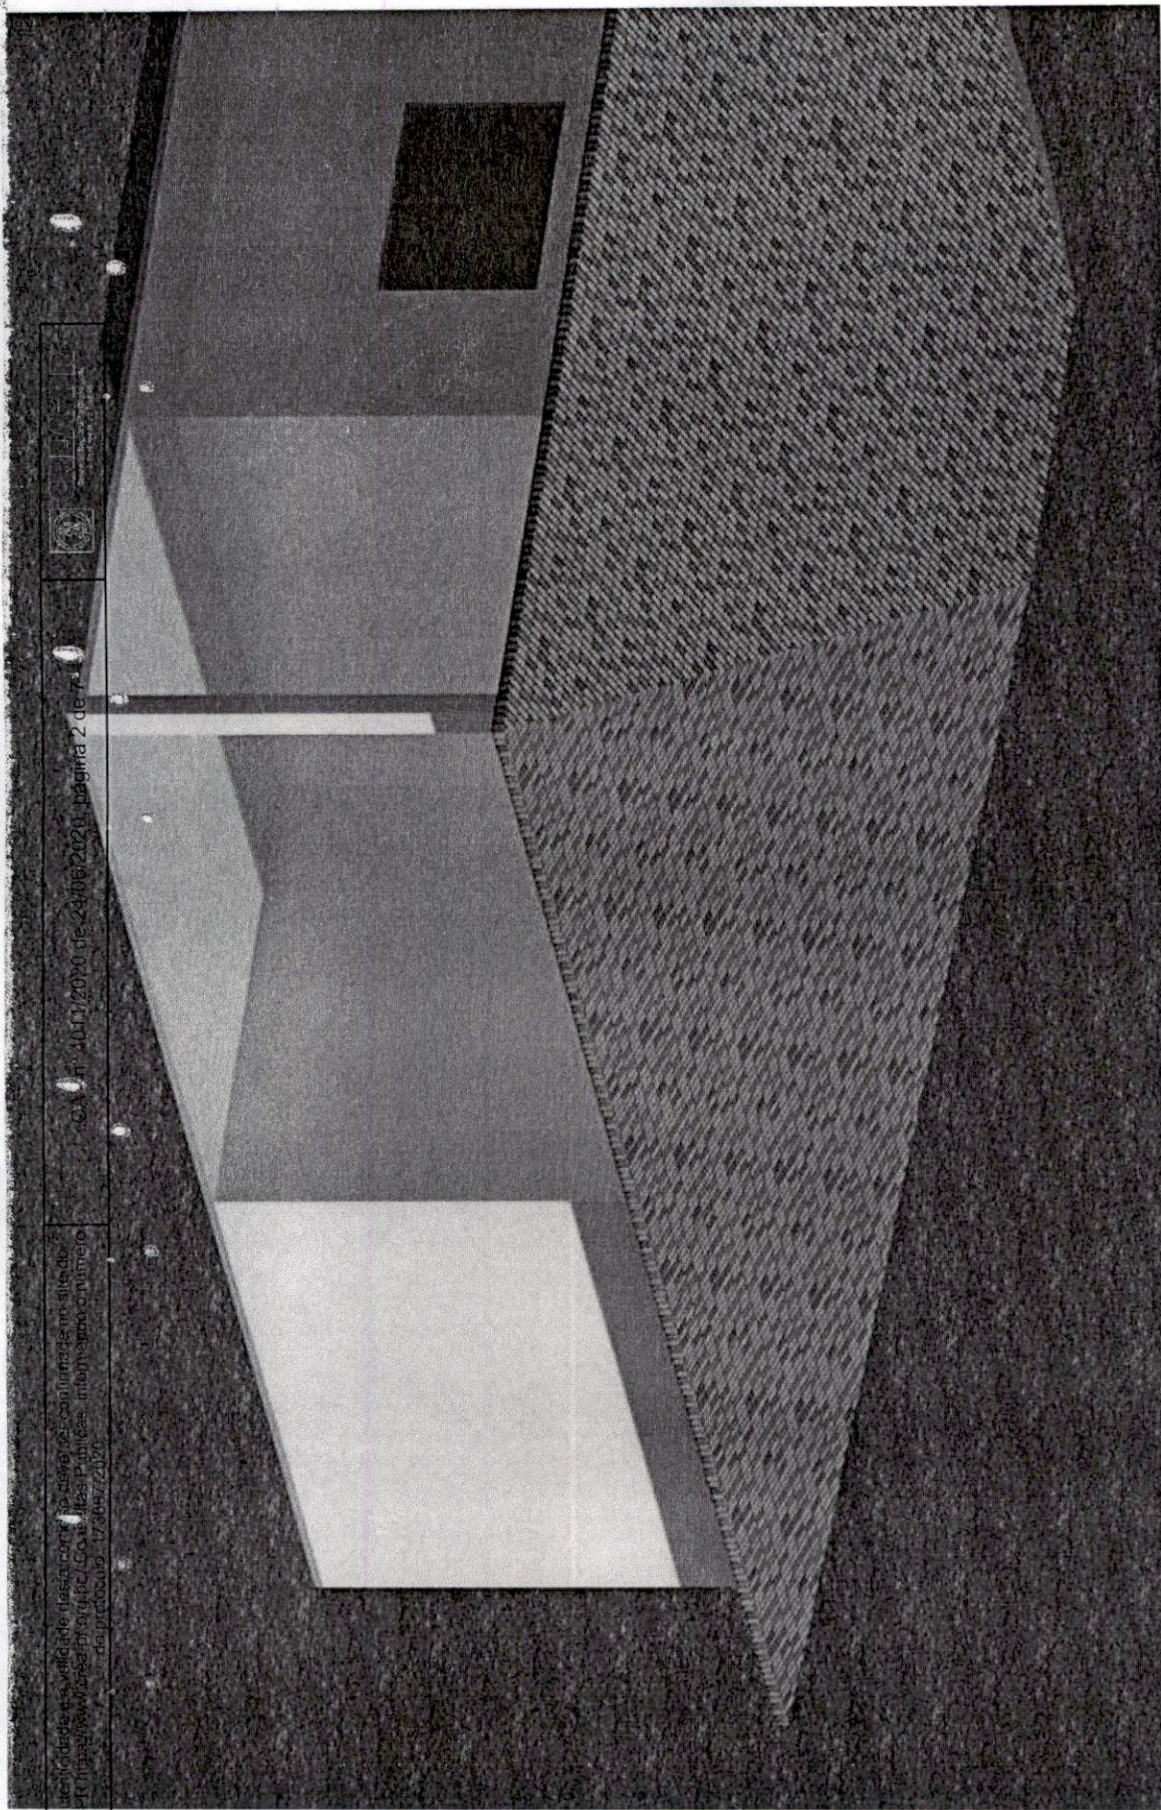

2


8

A autenticidade e a validade desta certidão deve ser confirmada no site do Crea-PR [https://www.crea-pr.org.br/Consultas Públicas](https://www.crea-pr.org.br/ConsultasPublicas), informando o número do protocolo: 173897/2020.

CAT nº 4011/2020 de 24/06/2020, página 3 de 7



CREA-PR
Conselho Regional de Engenharia e Agronomia do Paraná

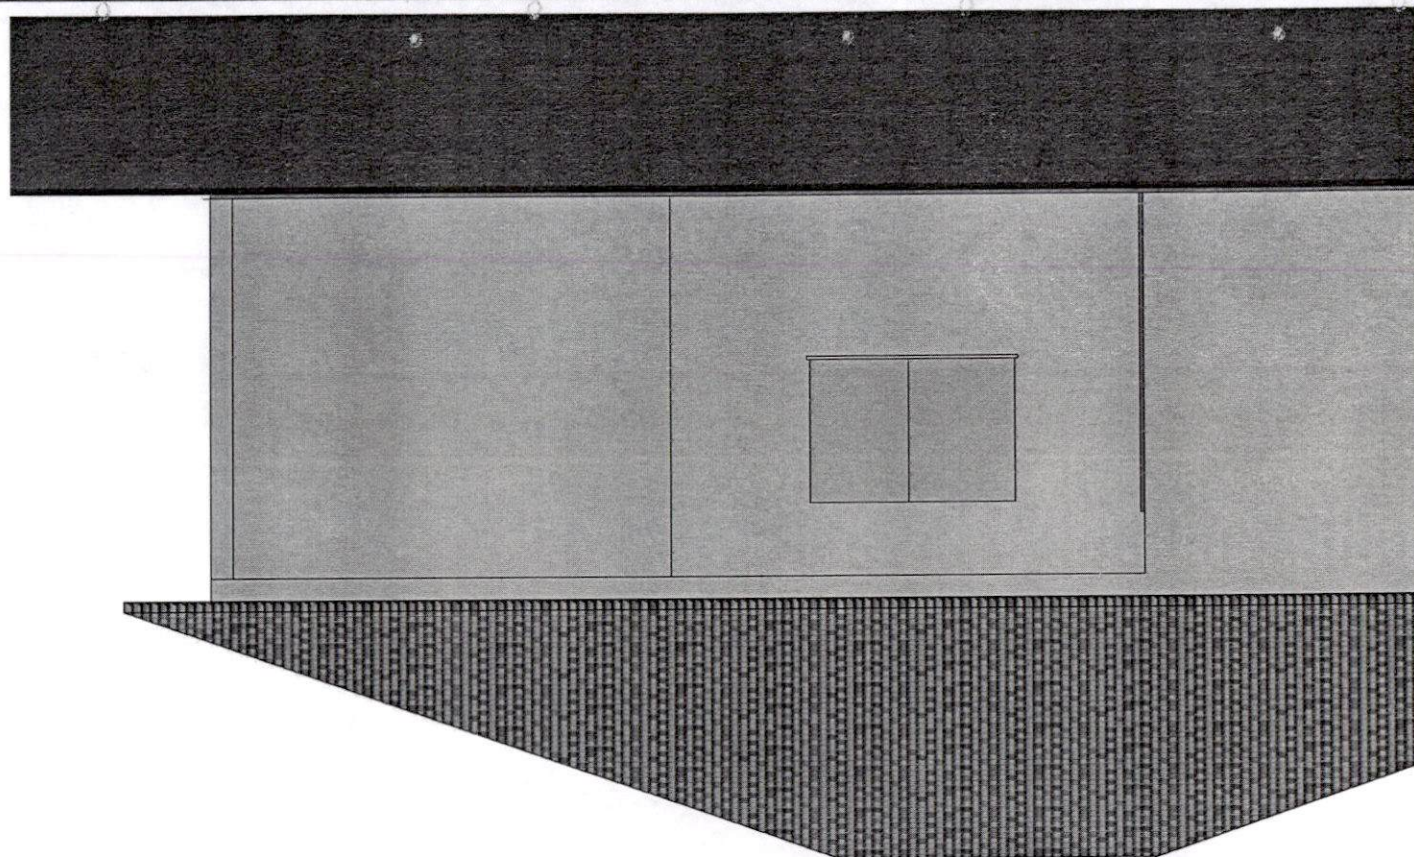

ATESTADO DE CAPACIDADE TÉCNICA CERTIDÃO DE CONCLUSÃO DE OBRA

A empresa **DANIEL WLODARSKI**, pessoa jurídica (direito privado), inscrita no CNPJ sob nº 21.923.146/0001-89, situada na rua João Karpinski, 10 – São José – Ivaí PR, certifica que: **NELSON MALICZ** – Engenheiro civil – Inscrito no CREA PR 187.247/D, Residente e domicilia na Rua Desembargador Ermelino de Leão, 961, centro Ivaí PR, portador do CPF: 058.068.909-37, na eventual ocasião responsável técnico da Empresa **NELSON MALICZ IVAÍ**, inscrita no CNPJ nº 32.417.877/0001-79, nos prestou os seguintes serviços:

Tipo de Contrato: **PRESTAÇÃO DE SERVIÇO.**

Atividade técnica: **PROJETO E EXECUÇÃO DE OBRA E SERVIÇO TÉCNICO.**


Área de competência: **EDIFICAÇÕES – CONSTRUÇÃO CIVIL.**

Serviço Contratado: **EXECUÇÃO E PROJETO ARQUITETONICO PRA EDIFICAÇÃO EM SISTEMA PRÉ FABRICADO.**


Com Dim/Qtde: **92,45 M2**, com início em 05/06/2020 e término em 19/06/2020, na cidade de Ivaí PR, localidade rural de Agua Parada S/N Matrícula Nº 13.187, R.I de Imbituva(PR) CEP 84.460-000. Conforme ART nº 1720202552555.

O Contrato foi cumprido com eficiência, nada temos a declarar que desabone a idoneidade do referido profissional.

Ivaí(PR), 22 de junho de 2020.

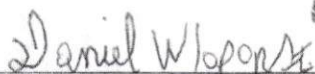

DANIEL WLODARSKI
DANIEL WLODARSKI – ME
CNPJ SOB Nº 21.923.146/0001-89

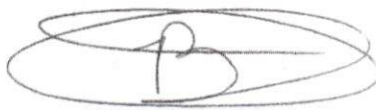

NELSON MALICZ
Engenheiro Civil
CREA-PR-187.247/D

Serviço Notarial e Registral
NOTÁRIO: JOEL GARABELI FAIX
RUA DR. ARTHUR FRANCO N.º 226, CENTRO
CEP: 84.460-000 – IVAÍ-PR - Email: jeniferfaix@uol.com.br
Reconheço como semelhança a(s) assinatura(s) abaixo indicada(s) dou fe.
De: DANIEL WLODARSKI
Ivaí-Pr., 23 de JUNHO 2.020

LINDSEY JENIFER FAIX PEREIRA
SUBSTITUTA
TATIELE KOZIEL NEVES
ESCREVENTE

FUNARPEN
SELO DIGITAL
REP. TUC. XUGRAF. IV37
XTH3X - Phylvay
http://funarpen.com.br



1. Responsável Técnico

NELSON MALICZ

Título profissional

ENGENHEIRO CIVIL

RNP: 1719367094

Carteira: PR-187247/D

2. Dados do Contrato

Contratante DANIEL WLODARSKI

CNPJ: 21.923.146/0001-89

R JOAO KARPINSKI, 10
SÃO JOSE - IVAI/PR 84460-000

Contrato (Sem numero)

Celebrado em: 05/06/2020

Valor: R\$ 1.000,00

Tipo de contratante: Pessoa Jurídica (Direito Privado) brasileira

3. Dados da Obra/Serviço

AGUA PARADA, S/N

MATRÍCULA Nº 13.187, R.I DE IMBITUVA(PR) ZONA RURAL - IVAI/PR 84460-000

Data de Início: 05/06/2020

Previsão de término: 05/07/2020

Finalidade: Residencial

Proprietário: DANIEL WLODARSKI

CNPJ: 21.923.146/0001-89

4. Atividade Técnica

Elaboração

[Projeto] de edificação em sistema pre-fabricado

Execução

[Execução de obra] de edificação em sistema pré-fabricado

Quantidade

Unidade

92,45

M2

Quantidade

Unidade

92,45

M2

Após a conclusão das atividades técnicas o profissional deverá proceder a baixa desta ART

6. Declarações

Cláusula Compromissória: As partes decidem, livremente e de comum acordo, que qualquer conflito ou litígio originado do presente contrato, inclusive no tocante a sua interpretação ou execução, será resolvido por arbitragem, de acordo com a Lei nº 9.307/96, de 23 de setembro de 1996 e Lei nº 13.129, de 26 de maio de 2015, através da Câmara de Mediação e Arbitragem do Conselho Regional de Engenharia e Agronomia do Paraná - CMA/CREA-PR, localizada à Rua Dr. Zamenhof, nº 35, Alto da Glória, Curitiba, Paraná, telefone 41 3350-6727, e de conformidade com o seu Regulamento de Arbitragem. Ao optarem pela inserção da presente cláusula neste contrato, as partes declaram conhecer o referido Regulamento e concordar, em especial e expressamente, com os seus termos.

Profissional

Contratante

Acessibilidade: Declara a aplicabilidade das regras de acessibilidade previstas nas normas técnicas da ABNT, na legislação específica e no Decreto nº 5.296, de 2 de dezembro de 2004, às atividades profissionais acima relacionadas.

7. Assinaturas

Declaro serem verdadeiras as informações acima

IVAÍ (PR)

Local

22 de JUNHO de 2020

data

NELSON MALICZ - CPF: 058.068.909-37

Daniel Wlodarski

DANIEL WLODARSKI - CNPJ: 21.923.146/0001-89

8. Informações

- A ART é válida somente quando quitada, conforme informações no rodapé deste formulário ou conferência no site www.crea-pr.org.br.
- A autenticidade deste documento pode ser verificada no site www.crea-pr.org.br ou www.confear.org.br.
- A guarda da via assinada da ART será de responsabilidade do profissional e do contratante com o objetivo de documentar o vínculo contratual.

Acesso nosso site www.crea-pr.org.br

Central de atendimento: 0800 041 0067



CREA-PR
Conselho Regional de Engenharia e Agronomia do Paraná

Valor da ART: R\$ 233,94

Registrada em: 19/06/2020

Valor Pago: R\$ 233,94

Nosso número: 2410101720202552555



ATESTADO DE CAPACIDADE TÉCNICA CERTIDÃO DE CONCLUSÃO DE OBRA

Eu **RENAN BORGES DE OLIVEIRA** – Engenheiro Civil – Inscrito no CREA PR 168.163/D, residente e domiciliado na rua Leonardo Bacarin, nº 2209, Jardim San Fernando, Umuarama PR, portador do CPF sob nº 097.900.219-25, certifica que: **NELSON MALICZ** – Engenheiro civil – Inscrito no CREA PR 187.247/D, Residente e domicilia na Rua Desembargador Ermelino de Leão, 961, centro Ivaí PR, portador do CPF: 058.068.909-37, na eventual ocasião responsável técnico da Empresa **NELSON MALICZ IVAÍ**, inscrita no CNPJ nº 32.417.877/0001-79, nos prestou os seguintes serviços:

Tipo de Contrato: **PRESTAÇÃO DE SERVIÇO.**

Atividade técnica: **PROJETO E EXECUÇÃO DE OBRA E SERVIÇO TÉCNICO.**

Área de competência: **EDIFICAÇÕES – CONSTRUÇÃO CIVIL.**


Serviço Contratado: **EXECUÇÃO E PROJETO ARQUITETONICO PRA EDIFICAÇÃO EM SISTEMA PRÉ FABRICADO.**

Com Dim/Qtde: **92,45 M2**, com início em 05/06/2020 e término em 19/06/2020, na cidade de Ivaí PR, localidade rural de Agua Parada S/N Matrícula Nº 13.187, R.I de Imbituva(PR) CEP 84.460-000. Conforme ART nº 1720202552555.

O Contrato foi cumprido com eficiência, nada temos a declarar que desabone a idoneidade do referido profissional.

Atesto isto através da ART nº 1720202582217

Ivaí (PR), 22 de junho de 2020.

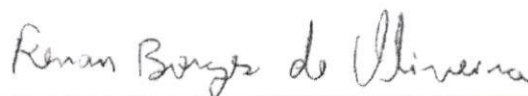

RENAN BORGES DE OLIVEIRA
Engenheiro Civil
CREA PR 168.163/D

Renan Borges de Oliveira
Engenheiro Civil
CREA PR 168163/D



1. Responsável Técnico

RENAN BORGES DE OLIVEIRA

Título profissional

ENGENHEIRO CIVIL

RNF 1717280439

Carteira PR-168163/D

2. Dados do Contrato

Contratante NELSON MALICZ

CPF 058.068.909-37

RUA DESEMBARGADOR ERMELINO DE LEÃO, 961

CENTRO - IVAI/PR 84460-000

Contrato (Sem número)

Celebrado em: 22/06/2020

Tipo de contratante: Pessoa Física brasileira

3. Dados da Obra/Serviço

LOCALIDADE RURAL DE AGUA PARADA S/N MATRÍCULA Nº 13.187, R.I DE IMBITUVA(PR). S/N

RURAL - IVAI/PR 84460-000

Data de Início: 22/06/2020

Previsão de término: 26/06/2020

Proprietário: NELSON MALICZ

CPF 058.068.909-37

4. Atividade Técnica

Elaboração

[Laudo] de estrutura de concreto pré-fabricado

Quantidade

10,00

Unidade

HORAS

Após a conclusão das atividades técnicas o profissional deverá proceder a baixa desta ART

5. Observações

ELABORAÇÃO DE LAUDO PARA VERIFICAR A CORRETA ELABORAÇÃO DE PROJETO E EXECUÇÃO DE OBRA PRE-FABRICADA.

6. Declarações

Cláusula Compromissória: As partes decidem, livremente e de comum acordo, que qualquer conflito ou litígio originado do presente contrato, inclusive no tocante a sua interpretação ou execução, será resolvido por arbitragem, de acordo com a Lei nº 9.307/96, de 23 de setembro de 1996 e Lei nº 13.129, de 26 de maio de 2015, através da Câmara de Mediação e Arbitragem do Conselho Regional de Engenharia e Agronomia do Paraná - CMA/CREA-PR, localizada à Rua Dr. Zamenhof, nº35, Alto da Glória, Curitiba, Paraná, telefone 41 3350-6727, e de conformidade com o seu Regulamento de Arbitragem. Ao optarem pela inserção da presente cláusula neste contrato, as partes declaram conhecer o referido Regulamento e concordar, em especial e expressamente, com os seus termos.

Renan Borges de Oliveira

Profissional

[Assinatura]

Contratante

7. Assinaturas

Declaro serem verdadeiras as informações acima

IVAÍ (PR) 22 de JUNHO de 2020

Local

data

Renan Borges de Oliveira

RENAN BORGES DE OLIVEIRA - CPF: 097.900.219-25

[Assinatura]

NELSON MALICZ - CPF: 058.068.909-37

8. Informações

- A ART é válida somente quando quitada, conforme informações no rodapé deste formulário ou conferência no site www.crea-pr.org.br.
- A autenticidade deste documento pode ser verificada no site www.crea-pr.org.br ou www.confea.org.br.
- A guarda da via assinada da ART será de responsabilidade do profissional e do contratante com o objetivo de documentar o vínculo contratual.

Acesso no site www.crea-pr.org.br

Central de atendimento: 0800 041 0067



CREA-PR
Conselho Regional de Engenharia e Agronomia do Paraná

Valor da ART: R\$ 88,78

Registrada em: 22/06/2020

Valor Pago: R\$ 88,78

Nosso número: 2410101720202582217





ANEXO 005

Edital de 107/2022 – Modalidade Tomada de Preços 029/2022

DIEGO LEONARDO SALVADOR ENGENHARIA – ME

DECLARAÇÃO DE OBRIGAÇÕES

Declaramos para os fins de direito, na qualidade de proponente do procedimento licitatório, sob a modalidade Tomada de Preço nº012/2022, instaurado pela Prefeitura Municipal de Ivaí-Pr, que se nossa empresa for declarada adjudicatária do objeto:

– Manteremos na obra, na qualidade de co-responsável na gerencia dos serviços, o Engenheiro Civil, Senhor Diego Leonardo Salvador, inscrito junto ao Conselho Regional de Engenharia, Arquitetura e Agronomia – CREA sob nº 168.144/D.

– Dispostemos do seguinte de pessoal técnico necessário para a execução do objeto contratual:

- 1 Mestre de Obras;
- 1 Pedreiro;
- 2 Serventes;

– Dispostemos dos seguintes equipamentos necessários à execução do objeto do contrato:

- Equipamentos necessários de construção civil;
- 1 Betoneira;
- Ferramentas de construção civil diversas;

Por ser expressão da verdade, firmamos a presente declaração.

Ivaí, em 05 de Julho de 2022.

ENGEVIAS

DIEGO LEONARDO SALVADOR ENGENHARIA
PROPRIETÁRIO
DIEGO LEONARDO SALVADOR
RG: 10.771.305-0
CPF: 086.859.129-70

36.931.278/0001-20
DIEGO LEONARDO SALVADOR
ENGENHARIA

Rua João Paulo II, 12
Apt 1
CEP 84 460-000
Ivaí / PR

DIEGO LEONARDO SALVADOR ENGENHARIA
PROPRIETÁRIO

DIEGO L. SALVADOR
RG 10.771.305-0
CPF 086.859.129-70



Projetos, Infraestrutura, Sondagem, Planejamento, e Topografia
DIEGO LEONARDO SALVADOR ENGENHARIA
CNPJ – 36.931.278/0001-20
Travessa João Paulo II nº12 – Apto 01 – Ivaí - PR

ENGEVIAS

DECLARAÇÃO DE RENÚNCIA À VISITA TÉCNICA

Edital de 107/2022 – Modalidade Tomada de Preços 029/2022

DIEGO LEONARDO SALVADOR ENGENHARIA – ME

À Comissão Municipal Permanente de Licitação da Município de Ivaí – Pr

Declaro que em atendimento ao previsto no edital **107/2022**, tomada de preços **029/2022**, que eu, **DIEGO LEONARDO SALVADOR**, portador(a) da CI/RG nº **10.771.305-0** e do CPF nº **086.859.129-70**, Responsável técnico da Empresa **DIEGO LEONARDO SALVADOR ENGENHARIA**, estabelecida no endereço **TRAVESSA JOÃO PAULO II, 12 – AP 01 – CENTRO – IVAÍ-PR**, como seu representante legal para os fins da presente declaração, que renunciamos à Vistoria Técnica Prévia, de acordo com os termos e especificações do Termo de Referência, e que o quadro técnico da empresa tomou conhecimento das reais condições de execução, bem como coletou informações de todos os dados e elementos necessários à perfeita elaboração da proposta comercial.

Empresa: DIEGO LEONARDO SALVADOR ENGENHARIA

CNPJ: 36.931.278/0001-20

Responsável Técnico pela Empresa: DIEGO LEONARDO SALVADOR

RG do Responsável Técnico: 10.771.305-0

Registro do Responsável Técnico: CREA-PR 168.144/D

Ivaí, em 05 de Julho de 2022.

DIEGO LEONARDO SALVADOR ENGENHARIA

PROPRIETÁRIO

DIEGO L. SALVADOR

RG 10.771.305-0

CPF 086.859.129-70

ENGEVIAS

DIEGO LEONARDO SALVADOR ENGENHARIA

PROPRIETÁRIO

DIEGO LEONARDO SALVADOR

RG: 10.771.305-0

CPF: 086.859.129-70

36.931.278/0001-20

**DIEGO LEONARDO SALVADOR
ENGENHARIA**

Rua João Paulo II, 12

Apt 1

CEP 84 460-000

Ivaí / PR

Tomada de preços 29/2022

PROPOSTA DE FORNECIMENTO DE PRODUTOS / SERVIÇOS

CNPJ: 36.931.278/0001-20 Fornecedor: DIEGO LEONARDO SALVADOR ENGENHARIA

E-mail: projetos.engvias@gmail.com

Endereço: TRAVESSA JOÃO PAULO II 12 AP 01 - CENTRO - Ivaí/PR - CEP 84460-000

Telefone: 44984046359

Fax:

Celular: 44998812655

Inscrição Estadual:

Contador: ELIESER LUIZ FAVA PIECZAKI

Telefone contador: 42991220959

Representante: DIEGO LEONARDO SALVADOR

CPF: 086.859.129-70

RG: 10771305-0

Endereço representante: TRAVESSA JOÃO PAULO II 12 AP 01 - CENTRO - Ivaí/PR - CEP 84460-000

Telefone representante: 44998812655

E-mail representante: diego_salvador@outlook.com

Banco:

Agência: - - - /


Conta: -

Data de abertura:

Fornecedor enquadrado como microempresa ou empresa de pequeno porte (para obter os benefícios da lei complementar nº 123/2006).

Lote: 001 Lote 001


Nº Item	Descrição do Produto / Serviço	Qtde.	Unid.	Preço Máximo	Marca	Modelo	Preço Unitário	Preço Total
001	EXECUÇÃO DE 128 JARDINEIRAS (URNAS) NO CEMITÉRIO MUNICIPAL	128,00	UN	500,00			500,00	64.000,00
	1- SERVIÇOS PRELIMINARES:							
	1.1- Limpeza do terreno:							
	Deverá ser procedida a limpeza e regularização do terreno, com corte e aterro nas cotas do projeto arquitetônico.							
	1.2 Locação da obra:							
	Será feito o gabarito devidamente nivelado, e em seguida, com trena de aço serão demarcadas as medidas. As jardineiras (urnas) seguiram as medidas demonstradas no projeto arquitetônico e deverão seguir a topografia do terreno.							
	2- ESCAVAÇÕES:							
	As escavações serão manuais, adotando-se todas as providências para melhor segurança da obra e dos operários.							
	3- ESTRUTURA DE CONCRETO:							
	A viga baldrame terá as dimensões de 15x20 cm, com armadura resistente, bitola 5/16 com estribos de 5 mm a cada 15cm, concreto fck 20 MPA, com fator água cimento segundo as normas técnicas.							
	4- ALVENARIA:							
	Será com tijolos 6 furos, de boa qualidade, com espessura de 14,00 cm, assentados com argamassa mista nos traços 1:4:12, devidamente no prumo e nível. Será executado revestimento chapisco e emboço nas paredes externas.							
	5- SERVIÇOS FINAIS:							
	A construção deverá ser entregue completamente limpa. Os entulhos e restos de construção deverão ser retirados do local e transportados para um local apropriado.							

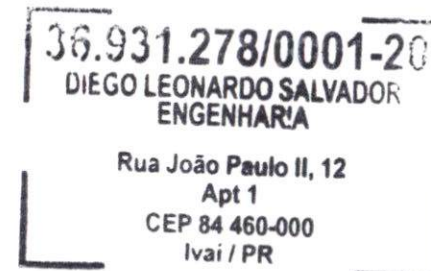


PREÇO TOTAL DO LOTE: 64.000,00

TOTAL DA PROPOSTA: 64.000,00

Validade da proposta: 90 dias


 DIEGO LEONARDO SALVADOR ENGENHARIA
 CNPJ: 36.931.278/0001-20

 DIEGO LEONARDO SALVADOR ENGENHARIA
 PROPRIETÁRIO
 DIEGO L. SALVADOR
 RG: 10771305-0
 CPF: 086.859.129-70

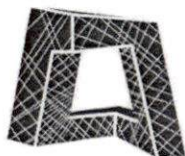

Projetos, Infraestrutura, Sondagem, Planejamento, e Topografia

DIEGO LEONARDO SALVADOR ENGENHARIA

CNPJ – 36.931.278/0001-20

Travessa João Paulo II nº12 – Apto 01 – Ivai - PR

ENGEVIAS

ORÇAMENTO

OBRA:	MÃO-DE-OBRA PARA EXECUÇÃO DE 128 JARDINEIRAS (URNAS) NO CEMITÉRIO MUNICIPAL
DATA:	05/07/2022
VALOR TOTAL:	R\$ 64.000,00

Edital de 107/2022

Modalidade

Tomada de Preços 029/2022

op.

ITEM	DESCRIÇÃO DOS SERVIÇOS	UNIDADE	QTDDE	VALOR UNITÁRIO	VALOR CONTRATADO
1	EXECUÇÃO DE JARDINEIRAS (URNAS) NO CEMITÉRIO MUNICIPAL	unidade	128,00	R\$ 500,00	R\$ 64.000,00

DIEGO LEONARDO SALVADOR ENGENHARIA

PROPRIETÁRIO

DIEGO LEONARDO SALVADOR

RG: 10.771.305-0

CPF: 086.859.129-70

DIEGO LEONARDO SALVADOR ENGENHARIA

PROPRIETÁRIO

DIEGO L. SALVADOR

RG 10.771.305-0

CPF 086.859.129-70

36.931.278/0001-20
DIEGO LEONARDO SALVADOR
ENGENHARIA

Rua João Paulo II, 12

Apt 1

CEP 84 460-000

Ivai / PR

E-MAIL: projetos.engevias@gmail.com / FONE: (44) 99881-2655 - (44) 98404-6359



Projetos, Infraestrutura, Sondagem, Planejamento, e Topografia

DIEGO LEONARDO SALVADOR ENGENHARIA

CNPJ – 36.931.278/0001-20

Travessa João Paulo II nº12 – Apto 01 – Ivaí - PR

ENGEVIAS

Edital de 107/2022

Modalidade Tomada de Preços 029/2022

CRONOGRAMA FÍSICO FINANCEIRO

PRAZO			12 MESES												
ITEM	DESCRIÇÃO DOS SERVIÇOS	VALOR CONTRATADO	PARCELAS	MÊS 1	MÊS 2	MÊS 3	MÊS 4	MÊS 5	MÊS 6	MÊS 7	MÊS 8	MÊS 9	MÊS 10	MÊS 11	MÊS 12
1	EXECUÇÃO DE JARDINEIRAS (URNAS) NO CEMITÉRIO MUNICIPAL	R\$ 64.000,00	% PERÍODO	8,33%	17%	25%	33%	42%	50%	58%	67%	75%	83%	92%	100%

DIEGO LEONARDO SALVADOR ENGENHARIA

PROPRIETÁRIO

DIEGO LEONARDO SALVADOR

RG: 10.771.305-0

CPF: 086.859.129-70

E-MAIL: projetos.engevias@gmail.com

FONE: (44) 99881-2655 - (44) 98404-6359

36.931.278/0001-20
DIEGO LEONARDO SALVADOR
ENGENHARIA

Rua João Paulo II, 12
Apt 1

CEP 84 460-000
Ivaí / PR

DIEGO LEONARDO SALVADOR ENGENHARIA

PROPRIETÁRIO

DIEGO L. SALVADOR

RG 10.771.305-0

CPF 086.859.129-70



Município de Ivaí - 2022
Classificação por Fornecedor
Tomada de preços 29/2022

Página 1

Item	Produto/Serviço	UN.	Quantidade	Status	Marca	Modelo	Preço Unitário	Preço Total	Sel
Fornecedor: 136264-0 DIEGO LEONARDO SALVADOR ENGENHARIA Email: projetos.engevias@gmail.com CNPJ: 36.931.278/0001-20 Telefone: 4498812655 Status: Habilitado									64.000,00
Lote 001 - Lote 001									
001	43628 EXECUÇÃO DE 128 JARDINEIRAS (URNAS) NO CEMITÉRIO MUNICIPAL	UN	128,00	Habilitado			500,00	64.000,00	*
1- SERVIÇOS PRELIMINARES: 1.1- Limpeza do terreno: Deverá ser procedida a limpeza e regularização do terreno, com corte e aterro nas cotas do projeto arquitetônico. 1.2 Locação da obra: Será feito o gabarito devidamente nivelado, e em seguida, com trena de aço serão demarcadas as medidas. As jardineiras (urnas) seguirão as medidas demonstradas no projeto arquitetônico e deverão seguir a topografia do terreno. 2- ESCAVAÇÕES: As escavações serão manuais, adotando-se todas as providências para melhor segurança da obra e dos operários. 3- ESTRUTURA DE CONCRETO A viga baldrame terá as dimensões de 15x20 cm, com armadura resistente, bitola 5/16 com estribos de 5 mm a cada 15cm, concreto fck 20 MPA, com fator água cimento segundo as normas técnicas. 4- ALVENARIA Será com tijolos 6 furos, de boa qualidade, com espessura de 14,00 cm, assentados com argamassa mista nos traços 1:4:12, devidamente no prumo e nível. Será executado revestimento chapisco e emboço nas paredes externas. 5- SERVIÇOS FINAIS A construção deverá ser entregue completamente limpa. Os entulhos e restos de construção deverão ser retirados do local e transportados para um local apropriado.									
VALOR TOTAL:							64.000,00		



Município de Ivaí - 2022
Mapa da Licitação
Tomada de preços 29/2022

Página:1

Data abertura: 14/06/2022

Data julgamento: 05/07/2022

Data homologação:

Produto		UN.	Quantidade	CNPJ 36.931.278/0001-20	
				Preço	Marca
Lote 001 - Lote 001					
001	EXECUÇÃO DE 128 JARDINEIRAS (URNAS)	UN	128,00	500,00 *	
NO CEMITÉRIO MUNICIPAL1- SERVIÇOS PRELIMINARES					
1.1- Limpeza do terreno:					
Deverá ser procedida a limpeza e regularização do terreno, com corte e aterro nas cotas do projeto arquitetônico.					
1.2 Locação da obra:					
Será feito o gabarito devidamente nivelado, e em seguida, com trena de aço serão demarcadas as medidas. As jardineiras (urnas) seguiram as medidas demonstradas no projeto arquitetônico e deverão seguir a topografia do terreno.					
2- ESCAVAÇÕES					
As escavações serão manuais, adotando-se todas as providências para melhor segurança da obra e dos operários.					
3- ESTRUTURA DE CONCRETO:					
A viga baldrame terá as dimensões de 15x20 cm, com armadura resistente, bitola 5/16 com estribos de 5 mm a cada 15cm, concreto fck 20 MPA, com fator água cimento segundo as normas técnicas.					
4- ALVENARIA					
Será com tijolos 6 furos, de boa qualidade, com espessura de 14,00 cm, assentados com argamassa mista nos traços 1:4:12, devidamente no prumo e nível. Será executado revestimento chapisco e emboço nas paredes externas.					
5- SERVIÇOS FINAIS					
A construção deverá ser entregue completamente limpa. Os entulhos e restos de construção deverão ser retirados do local e transportados para um local apropriado.					
TOTAL DO LOTE			64.000,00 *	0,00	0,00
TOTAL GERAL DO FORNECEDOR					
TOTAL GANHO PELO FORNECEDOR			64.000,00		

CNPJ: 36.931.278/0001-20 - DIEGO LEONARDO SALVADOR ENGENHARIA

Emitido por: Rita Gabriela, na versão: 5529 w

FRU - Frustrado DES - Deserto EMP - Empate EME - Empate ME

05/07/2022 09:42:23

PREFEITURA MUNICIPAL DE IVAÍ

CNPJ 76.175.918/0001-33

Rua Rui Barbosa, 632, Centro – Fone (42) 3247 1222– 84460-000 – Ivaí – Pr

ATA Nº 111/2022

LICITAÇÃO Nº 107/2022

TOMADA DE PREÇO Nº 029/2022

Objeto: Contratação de empresa que forneça mão-de-obra para execução de 128 jardineiras (urnas) no cemitério municipal.

Em 5 (cinco) de julho de 2022 (dois mil e vinte e dois), às 09:00 hs no departamento de Licitações da Prefeitura Municipal de Ivaí – Rua Rui Barbosa, 606, Centro, Ivaí – Pr, o Presidente da Comissão permanente de licitação Welton Ademir Ferreira, junto com a Equipe de Apoio composta por Deborah Francine Pereira e José Eraldo Graniska, designados pela Portaria Municipal nº 001/2022 de 03/01/2022, publicada no Diário Oficial dos Municípios do Paraná no dia 04/01/2022, a fim de realizar os procedimentos da Sessão de Tomada de Preço acima mencionada, de acordo com o edital e seus respectivos anexos, publicados em 15 de junho de 2022, foi instalada a sessão de abertura e julgamento com menor preço por lote, contendo 01 lote e 1 item, conforme autorização do Sr. Orli Antonio Camargo de Cristo, Prefeito de Ivaí, Paraná.


A Sessão foi iniciada pelo Presidente da Comissão permanente de licitação com a devida explicação do funcionamento da modalidade Tomada de Preço e dos aspectos legais que a fundamentam, notadamente e subsidiariamente, a Lei Federal nº 8.666/93, bem como esclarecidas as regras e o procedimento da Sessão.

Inicialmente, foi identificada a empresa participante, de acordo com os envelopes entregues até o horário limite estabelecido no edital.

<u>Pessoa Jurídica</u>	<u>Representante Legal</u>
DIEGO LEONOR SALVADOR ENGENHARIA - ME	DENNYS GALVAO

Então, o envelope de nº 01 contendo a habilitação foi devidamente aberto, assinado pelo Presidente da Comissão Municipal de Licitações e pela Equipe de Apoio e, após análise a empresa foi declarada habilitada pelo Presidente, por atender as exigências do edital.

A empresa apresentou a Declaração de Renúncia – Habilitação devidamente assinada. Partiu para abertura do envelope nº 02 contendo a proposta de preço. A proposta foi analisada e assinada pelo Presidente da Comissão Municipal de Licitações e Equipe de Apoio. Em seguida, após a devida apreciação, o preço apresentado foi lido em voz alta para todos os presentes, conforme o que segue:

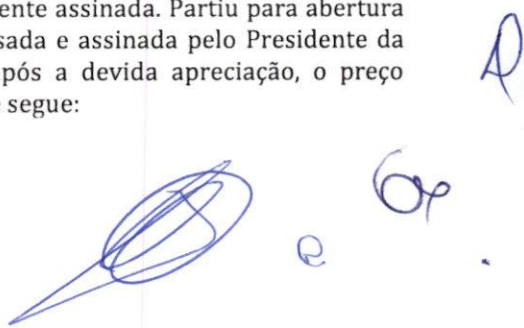

PREFEITURA MUNICIPAL DE IVAÍ

CNPJ 76.175.918/0001-33

Rua Rui Barbosa, 632, Centro – Fone (42) 3247 1222– 84460-000 – Ivai – Pr


<u>Proponente</u>	<u>Valor</u>
DIEGO LEONOR SALVADOR ENGENHARIA - ME	R\$ 64.000,00

Finalmente a seguinte empresa foi declarada vencedora, classificando-se em primeiro lugar no presente certame conforme o quadro abaixo:

<u>EMPRESA VENCEDORA</u>	<u>Valor</u>
DIEGO LEONOR SALVADOR ENGENHARIA - ME	R\$ 64.000,00

O certame foi finalizado com o valor global de R\$64.000,00.

Sem mais considerações, a Sessão foi encerrada às 10:00hrs, pelo Presidente da Comissão Municipal de Licitações, e esta ata, após a leitura e concordância com os termos aqui expostos, foi devidamente assinada pelo Presidente da Comissão Municipal de Licitações, Equipe de Apoio, sendo encaminhada ao Executivo Municipal para as providências cabíveis.

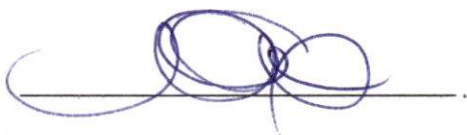


Welton Ademir Ferreira – Presidente da Comissão



Deborah Francine Pereira - Equipe de Apoio



José Eraldo Graniska - Equipe de Apoio

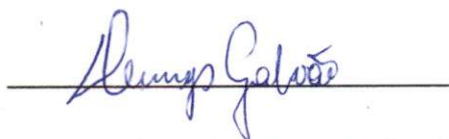

Dennys Galvao – Representante Legal



PREFEITURA MUNICIPAL DE IVAÍ

CNPJ 76.175.918/0001-33

Rua: Rui Barbosa, 632 - Fone: (42) 3247-1222 - 84460-000 - Ivaí - PR

Site: www.ivaí.pr.gov.br email: licitacao@ivaí.pr.gov.br

MEMO/2022

Ivaí - PR, 05 de julho de 2022.

DE: SETOR DE LICITAÇÕES

PARA: PROCURADORIA JURIDICA

Pelo presente encaminho a Vossa Senhoria para análise e emissão de parecer jurídico, o processo da **LICITAÇÃO Nº 107/2022**, modalidade de **TOMADA DE PREÇOS Nº 029/2022**; para fins de subsidiar o procedimento de homologação.

Cordialmente,



WELTON ADEMIR FERREIRA
DEPARTAMENTO DE LICITAÇÕES



PREFEITURA MUNICIPAL DE IVAÍ

CNPJ 76.175.918/0001-33

Rua: Rui Barbosa, 632 - Fone: (42) 3247-1222 - 84460-000 - Ivaí - PR

Site: www.ivaí.pr.gov.br email: licitacao@ivaí.pr.gov.br

ASSESSORIA JURÍDICA

INTERESSADO: Encarregado do setor de licitações

ASSUNTO: Parecer sobre julgamento de licitação.

O Encarregado do Setor de Licitações, **WELTON ADEMIR FERREIRA** solicita o pronunciamento desta assessoria jurídica acerca do julgamento da **LICITAÇÃO Nº 107/2022**, modalidade de **TOMADA DE PREÇOS Nº 029/2022**.

Analizando a documentação constante no processo do certame e a ata de licitação, esta assessoria jurídica opina pela regularidade do julgamento efetivando no certame em tela.

Ivaí - PR, 05 de julho de 2022.

WILSON ARIEL EIDAM
PROCURADOR MUNICIPAL



PREFEITURA MUNICIPAL DE IVAÍ

CNPJ 76.175.918/0001-33

Rua: Rui Barbosa, 632 - Fone: (42) 3247-1222 - 84460-000 - Ivaí - PR

Site: www.ivaí.pr.gov.br email: licitacao@ivaí.pr.gov.br

TERMO DE HOMOLOGAÇÃO E ADJUDICAÇÃO

**PROCESSO LICITATÓRIO
107/2022
TOMADA DE PREÇOS
029/2022**

OBJETO: Contratação de empresa que forneça mão-de-obra para execução de 128 jardineiras (urnas) no cemitério municipal.

VALOR UNITÁRIO: R\$ 500,00

VALOR GLOBAL: R\$ 64.000,00

**LICITANTE VENCEDOR:
- DIEGO LEONARDO SALVADOR ENGENHARIA**

HOMOLOGAÇÃO

Homologo o resultado do Processo Licitatório supra, de conformidade com o julgamento da Comissão Municipal de Licitação, observados as demais disposições pertinentes.

IVAÍ, 07 DE JULHO DE 2022.



IDIR TREVISO
Prefeito Municipal

AVISOS

COMUNICADO DE RECEBIMENTO DA LICENÇA AMBIENTAL DE OPERAÇÃO

Marc Mineração, Indústria e Comércio EIRELI torna público que recebeu do IAT – Instituto Água e Terra a Renovação da Licença Ambiental de Operação nº 3456 para a atividade de extração de Talco na localidade denominada Anta Moura, Distrito de Itaoca, Município de Ponta Grossa, Estado do Paraná, com validade até o dia 17/05/2026.

COMUNICADO DE REQUERIMENTO DA RENOVACÃO DA LICENÇA AMBIENTAL DE OPERAÇÃO

Marc Mineração, Indústria e Comércio EIRELI torna público que irá requerer ao IAT – Instituto Água e Terra a Renovação da Licença Ambiental de Operação para a atividade de extração de Talco, Filito e Calcário na localidade denominada Ribeirão Ribeirinha, Distrito de Abapá, Município de Castro, Estado do Paraná.

SUMULA DE RECEBIMENTO DE LICENÇA DE INSTALAÇÃO

FREDERIK JACOBUS WOLTERS, CPF: 299.040.748-01, torna público que recebeu do IAT a Licença de Instalação para a instalação da atividade de Suinocultura, a ser implantada na localidade de Sexta Lomba, Fazenda Halleigonda, 00, área rural do município de Jaguaíva-PR.

SUMULA DE REQUERIMENTO DE LICENÇA DE OPERAÇÃO

FREDERIK JACOBUS WOLTERS, CPF: 299.040.748-01, torna público que requererá ao IAT a Licença de Operação para a instalação da atividade de Suinocultura, a ser implantada na localidade de Sexta Lomba, Fazenda Halleigonda, 00, área rural do município de Jaguaíva-PR.

SUMULA DO REQUERIMENTO DA LICENÇA AMBIENTAL SIMPLIFICADA

PH PONTA GROSSA LTDA, torna público que requererá a Secretaria Municipal de Meio Ambiente de Ponta Grossa – PR, a Licença Ambiental Simplificada, para uma PIZZARIA, na Rua Marechal Deodoro da Fonseca, 531 – Centro, Ponta Grossa – PR.

Agência do Trabalhador de Ponta Grossa

3220-1070

AÇOUGUEIRO DEOSSADOR

Atendimento normal das 08h às 16h, utilize o aplicativo sine fáci ou o site empregabasil.mte.gov.br. Endereço: Rua Dr. Colares, 354 – Centro.

AÇOUGUEIRO

Atendimento normal das 08h às 16h, utilize o aplicativo sine fáci ou o site empregabasil.mte.gov.br. Endereço: Rua Dr. Colares, 354 – Centro.

ADMINISTRADOR DE REDE E DE SISTEMAS COMPUTACIONAIS

Atendimento normal das 08h às 16h, utilize o aplicativo sine fáci ou o site empregabasil.mte.gov.br. Endereço: Rua Dr. Colares, 354 – Centro.

ADMINISTRADOR DE REDE E DE SISTEMAS COMPUTACIONAIS

Atendimento normal das 08h às 16h, utilize o aplicativo sine fáci ou o site empregabasil.mte.gov.br. Endereço: Rua Dr. Colares, 354 – Centro.

AJUDANTE DE ELETRICISTA

Atendimento normal das 08h às 16h, utilize o aplicativo sine fáci ou o site empregabasil.mte.gov.br. Endereço: Rua Dr. Colares, 354 – Centro.

ALIMENTADOR DE LINHA DE PRODUÇÃO (PCD)

Atendimento normal das 08h às 16h, utilize o aplicativo sine fáci ou o site empregabasil.mte.gov.br. Endereço: Rua Dr. Colares, 354 – Centro.

ANALISTA DE SISTEMAS

Atendimento normal das 08h às 16h, utilize o aplicativo sine fáci ou o site empregabasil.mte.gov.br. Endereço: Rua Dr. Colares, 354 – Centro.

ARQUITETO DE EDIFICAÇÕES

Atendimento normal das 08h às 16h, utilize o aplicativo sine fáci ou o site empregabasil.mte.gov.br. Endereço: Rua Dr. Colares, 354 – Centro.

ARTE-FINALISTA

Atendimento normal das 08h às 16h, utilize o aplicativo sine fáci ou o site empregabasil.mte.gov.br. Endereço: Rua Dr. Colares, 354 – Centro.

ASSESSOR DE REVEST. CERÂMICOS

Atendimento normal das 08h às 16h, utilize o aplicativo sine fáci ou o site empregabasil.mte.gov.br. Endereço: Rua Dr. Colares, 354 – Centro.

ASSISTENTE ADMINISTRATIVO

Atendimento normal das 08h às 16h, utilize o aplicativo sine fáci ou o site empregabasil.mte.gov.br. Endereço: Rua Dr. Colares, 354 – Centro.

ASSIST. DE LOGÍSTICA DE TRANSPORTE

Atendimento normal das 08h às 16h, utilize o aplicativo sine fáci ou o site empregabasil.mte.gov.br. Endereço: Rua Dr. Colares, 354 – Centro.

ASSISTENTE DE VENDAS (PCD)

Atendimento normal das 08h às 16h, utilize o aplicativo sine fáci ou o site empregabasil.mte.gov.br. Endereço: Rua Dr. Colares, 354 – Centro.

ASSISTENTE SOCIAL

Atendimento normal das 08h às 16h, utilize o aplicativo sine fáci ou o site empregabasil.mte.gov.br. Endereço: Rua Dr. Colares, 354 – Centro.

AUXILIAR ADMINISTRATIVO (PCD)

Atendimento normal das 08h às 16h, utilize o aplicativo sine fáci ou o site empregabasil.mte.gov.br. Endereço: Rua Dr. Colares, 354 – Centro.

AUXILIAR DE ALMOXARIFADO

Atendimento normal das 08h às 16h, utilize o aplicativo sine fáci ou o site empregabasil.mte.gov.br. Endereço: Rua Dr. Colares, 354 – Centro.

AUXILIAR DE CONFEITEIRO

Atendimento normal das 08h às 16h, utilize o aplicativo sine fáci ou o site empregabasil.mte.gov.br. Endereço: Rua Dr. Colares, 354 – Centro.

AUXILIAR DE COZINHA

Atendimento normal das 08h às 16h, utilize o aplicativo sine fáci ou o site empregabasil.mte.gov.br. Endereço: Rua Dr. Colares, 354 – Centro.

AUXILIAR DE CRECHE

Atendimento normal das 08h às 16h, utilize o aplicativo sine fáci ou o site empregabasil.mte.gov.br. Endereço: Rua Dr. Colares, 354 – Centro.

AUXILIAR DE DENTISTA

Atendimento normal das 08h às 16h, utilize o aplicativo sine fáci ou o site empregabasil.mte.gov.br. Endereço: Rua Dr. Colares, 354 – Centro.

AUXILIAR DE ESCRITÓRIO

Atendimento normal das 08h às 16h, utilize o aplicativo sine fáci ou o site empregabasil.mte.gov.br. Endereço: Rua Dr. Colares, 354 – Centro.

AUXILIAR DE ESTOQUE

Atendimento normal das 08h às 16h, utilize o aplicativo sine fáci ou o site empregabasil.mte.gov.br. Endereço: Rua Dr. Colares, 354 – Centro.

AUXILIAR DE LINHA DE PRODUÇÃO

Atendimento normal das 08h às 16h, utilize o aplicativo sine fáci ou o site empregabasil.mte.gov.br. Endereço: Rua Dr. Colares, 354 – Centro.

AUXILIAR DE MECÂNICO DE AUTOS

Atendimento normal das 08h às 16h, utilize o aplicativo sine fáci ou o site empregabasil.mte.gov.br. Endereço: Rua Dr. Colares, 354 – Centro.

AUXILIAR DE PADEIRO

Atendimento normal das 08h às 16h, utilize o aplicativo sine fáci ou o site empregabasil.mte.gov.br. Endereço: Rua Dr. Colares, 354 – Centro.

PUBLICAÇÃO LEGAL

PREFEITURA MUNICIPAL DE RESERVA

ESTADO DO PARANÁ

EXTRATO DE 2º TERMO ADITIVO AO CONTRATO N.º 14/2021

DISPENSA DE LICITAÇÃO Nº 056/2021

LOCATÓRIO: MUNICÍPIO DE RESERVA. LO-

LOCATÓRIA: MARIA DE LOURDES DA SILVA.

INSCRIÇÃO: CPF: 030.111.751.896.739.49.

PORTADORA: RUA DO RIO DO SUL, 1.344-9164. SSP/PR.

OBJETO: RUA SÃO JOÃO BATISTA, QUADRA 5, LOTE 11, BAIRRO SÃO FRANCISCO.

CPF: 14.120.000. RESERVA - PR. COMPREEN-

DENDO: ÁREA CONSTRUÍDA EM MADEIRA.

MÍNIMO APROXIMADAMENTE 56 M² COM

06 DEPENDÊNCIAS 12 QUARTOS, 1 SALA,

1 COZINHA, 1 LAVANDERIA E 1 BANHEIRO.

PRazo: PRAZO DE VIGÊNCIA: 30/06/2022 A

29/12/2022. FRA ALTERADA A CLÁUSULA

14/2021 DO CONTRATO N.º 14/2021 E

INALTERADAS AS DEMAIS CLÁUSULAS E

CONDIÇÕES CONTRATUAIS.

PREFEITURA MUNICIPAL DE NAI

ESTADO DO PARANÁ

PRIMEIRO TERMO ADITIVO AO CONTRATO Nº 027/2019

QUE ENTRE SI CELEBRAM O MUNICÍPIO DE NAI E A

EMPRESA VACÃO SÃO GERMÃO EIRELI

Por este instrumento, de um lado MUNICÍPIO DE NAI,

representado pelo Prefeito Municipal Sr. IDIR TREVISOL

e de outro lado VACÃO SÃO GERMÃO EIRELI, neste

ato representado pela Senhora KARINA SOCOLOVSKI,

ferram o presente Termo Aditivo com as condições a se-

guintes estabelecidas:

OBJETO: Contratação de serviços de transporte escolar

da rede municipal e estadual de ensino.

CLÁUSULA PRIMEIRA: A cláusula 3ª do contrato celebrado

entre as partes passa a vigorar com a seguinte redação:

de acordo com o Artigo 65, inciso I, alínea d da Lei 8.666/93:

“O CONTRATANTE pagará ao CONTRATADO o valor de

R\$ 8,39 (oito reais e trinta e nove centavos) por quilômetro

rodado, conforme requisição emitida;

Rua atual: R\$ 7,53 km rodado.

Percentual de reajuste: 10,00%.

Valor reajustado: R\$ 8,39 km rodado.

Permanecem inalteradas as demais cláusulas do contrato

celebrado.

E assim, por estarem de pleno acordo e ajustados, depois

de lido e lido conforme o presente termo aditivo, eu,

a seguir, assinado em 03 (três) dias pelos representantes

das respectivas signatárias, na presença de 02 (dois) tes-

tamentários públicos, lavamos a presente publicação e exco-

lamos (PR), 01 de julho de 2022.

Idir Trevisol - Prefeito Municipal

Karina Socolovski - Representante legal

PREFEITURA MUNICIPAL DE NAI

ESTADO DO PARANÁ

5º TERMO ADITIVO

CONTRATO Nº 016/2021

LICITAÇÃO Nº 133/2021

CONCORRÊNCIA PÚBLICA Nº 094/2020

O Município de NAI, pessoa jurídica de direito público, sito

na Rua Rui Barbosa, 532, Centro, NAI - PR, neste ato repre-

sentado pelo Sr. Prefeito Municipal, Senhor IDIR TREVISOL,

brasileiro, casado, residente em NAI - PR, a Rua Dr. Ferreira

Costa, portador da cédula de identidade nº 246807, inscrito

no CNPJ nº 07.315.734/0001-09, sito na localidade

de Rural Linha Ajuntamento Coutinho, S/N, NAI - Paraná,

neste ato representado pelo Senhor Eugênio Zalczerkone,

brasileiro, casado, residente e domiciliado na

Estrada Principal Linha Ajuntamento Coutinho, S/N,

Zona Rural, NAI - PR, portador da cédula de identi-

dade RG nº 4.851.803-9553PR e inscrita no CPF nº

14.922.443-47-49, mediante observância ao disposto

na Lei Federal 8.666/93 e posteriores alterações, res-

solução, de comum acordo, firmam este Termo Aditivo,

regido pelas cláusulas e disposições seguintes:

OBJETO: Contratação de serviços de transporte escolar

da rede municipal e estadual de ensino, para o ano letivo

de 2021 (Lote 02).

CLÁUSULA PRIMEIRA: DO VALOR

O objeto do Termo Aditivo é a alteração da CLÁUSULA

TERCEIRA do contrato original. Visando a manutenção

do equilíbrio econômico-financeiro do contrato, o valor do

quilômetro rodado fica alterado para R\$ 8,27 (oito reais e

sete centavos), de acordo com o Artigo 65, inciso I, alí-

nea d da Lei 8.666/93.

Artigo 3º-: Esta Portaria entrará em vigor na data de sua publicação, revogadas as disposições em contrário.

Edifício da Câmara Municipal de Itaúna do Sul, Estado do Paraná, aos 05 dias do mês de julho de 2022.

ISRAEL DOS SANTOS
Presidente

Publicado por:
Walter Fernandes Pedrosa Junior
Código Identificador:58F16267

ESTADO DO PARANÁ
PREFEITURA MUNICIPAL DE IVAÍ

DIVISÃO DE LICITAÇÃO
EXTRATO DO TERMO DO CONTRATO Nº 188/2022
LICITAÇÃO Nº 104/2022 PREGÃO Nº 073/2022 PROCESSO
ELETRÔNICO Nº 070/2022

EXTRATO DO TERMO DO CONTRATO Nº 188/2022
Licitação nº 104/2022
Pregão nº 073/2022
Processo Eletrônico nº 070/2022
OBJETO: aquisição de gêneros alimentícios - Secretaria Municipal de Promoção e Assistência Social.
CONTRATADA: COMERCIAL SANTA ANA LTDA **CONTRATANTE:** Município de Ivaí - Pr.
Valor global: R\$ 58.956,00
Vigência: 06 meses
Data da assinatura: 06/07/2022

IDIR TREVISIO
Prefeito Municipal

CARLOS ALBERTO CHAGAS VAZ
Representante Legal

Publicado por:
Márcia Luciene Kobilarz
Código Identificador:DC332AA5

DIVISÃO DE LICITAÇÃO
EXTRATO DO TERMO DO CONTRATO Nº 189/2022
LICITAÇÃO Nº 105/2022 PREGÃO Nº: 074/2022 PROCESSO
ELETRÔNICO Nº: 071/2022

EXTRATO DO TERMO DO CONTRATO Nº 189/2022
Licitação nº 105/2022
Pregão nº: 074/2022
Processo Eletrônico nº: 071/2022
OBJETO: aquisição de artefatos cimentícios para execução de diversas obras dos cemitérios do município.
CONTRATADA: BRAZZALE & FILHOS LTDA
CONTRATANTE: Município de Ivaí - Pr.
Valor global: R\$ 51.518,00
Vigência: 12 meses
Data da assinatura: 07/07/2022

IDIR TREVISIO -
Prefeito Municipal

ANTONIO EUGENIO BRAZZALE -
Representante Legal

Publicado por:
Márcia Luciene Kobilarz
Código Identificador:5FF01D2E

DIVISÃO DE LICITAÇÃO
EXTRATO DO TERMO DE RATIFICAÇÃO DISPENSA DE
LICITAÇÃO Nº 041/2022

EXTRATO DO TERMO DE RATIFICAÇÃO
DISPENSA DE LICITAÇÃO Nº 041/2022

OBJETO: Locação de um imóvel para fins de residência da senhora beneficiária **Marli Pinheiro - Aluguel social por um período de 06 meses, localizado na Rua Rio de Janeiro, s/n-Vila Brasil II.**
CONTRATANTE: Prefeitura Municipal de Ivaí.
CONTRATADA: **CLÁUDIO DUBIELA TEIXEIRA**
VALOR MENSAL: R\$ 250,00
VALOR GLOBAL: R\$ 1.500,00
Dotação orçamentária:
09002082440801105233903600000 2530
Ratificada em 06/07/2022
FUNDAMENTO LEGAL: Inciso X do artigo 24 da Lei Federal 8.666/93.

IDIR TREVISIO
Prefeito Municipal

Publicado por:
Andreia Malicz Skeika
Código Identificador:CDC303EF

DIVISÃO DE LICITAÇÃO
EXTRATO DO TERMO DE RATIFICAÇÃO DISPENSA DE
LICITAÇÃO Nº 042/2022

EXTRATO DO TERMO DE RATIFICAÇÃO
DISPENSA DE LICITAÇÃO Nº 042/2022
OBJETO: Locação de um imóvel para fins de residência da senhora beneficiária **Terezinha Edna Barbosa Costa- aluguel social por um período de 06 meses, localizado na Rua Paraná, S/n, Bairro Vila Brasil II.**
CONTRATANTE: Município de Ivaí - Pr
CONTRATADO: **EURIQUE SEZYSHTA ZAIAS**
Valor mensal: R\$ 200,00
Valor Global: R\$ 1.200,00
Dotação orçamentária:
09002082440801105233903600000 2530
Ratificada em 06/07/2022
FUNDAMENTO LEGAL: Inciso X do artigo 24 da Lei Federal 8.666/93.

IDIR TREVISIO -
Prefeito Municipal

Publicado por:
Andreia Malicz Skeika
Código Identificador:C1ACC47F

DIVISÃO DE LICITAÇÃO
EXTRATO DO TERMO DE HOMOLOGAÇÃO LICITAÇÃO
Nº 107/2022 TOMADA DE PREÇOS Nº 029/2022 (LEI
FEDERAL Nº 8.666/93) TIPO DE LICITAÇÃO: MENOR
PREÇO.

EXTRATO DO TERMO DE HOMOLOGAÇÃO
LICITAÇÃO Nº 107/2022
TOMADA DE PREÇOS Nº 029/2022
(Lei Federal nº 8.666/93)
Tipo de licitação: MENOR PREÇO.
OBJETO: Contratação de empresa que forneça mão-de-obra para execução de 128 jardineiras (urnas) no cemitério municipal.
VALOR UNITÁRIO: R\$ 500,00
VALOR GLOBAL: R\$ 64.000,00
PARTICIPANTE HABILITADO E ADJUDICADO:
- DIEGO LEONARDO SALVADOR ENGENHARIA
HOMOLOGAÇÃO: 07.07.2022

IDIR TREVISIO -
Prefeito Municipal

Publicado por:
Andreia Malicz Skeika
Código Identificador:451A6AB2



PREFEITURA MUNICIPAL DE IVAÍ

CNPJ 76.175.918/0001-33

Rua: Rui Barbosa, 632 - Fone: (42) 3247-1222 - 84460-000 - Ivaí - PR

Site: www.ivaí.pr.gov.br

email: licitacao@ivaí.pr.gov.br

CONTRATO Nº 193/2022

CONTRATO QUE ENTRE SI CELEBRAM A PREFEITURA MUNICIPAL DE IVAÍ E DIEGO LEONARDO SALVADOR ENGENHARIA - ME

O Município de Ivaí, pessoa jurídica de direito público, sito na Rua Rui Barbosa, 632, centro, Ivaí - Pr, neste ato representada pelo seu Prefeito Municipal, Senhor **IDIR TREVISO**, brasileiro, casado, residente em Ivaí - Pr, a Rua Dr. Ferreira Correia, portador da cédula de identidade sob registro geral nº 197.260-1 SSP-PR e do CPF/MF nº 196.938.180-91, a seguir denominada CONTRATANTE, e a empresa **DIEGO LEONARDO SALVADOR ENGENHARIA - ME**, pessoa jurídica de direito privado, sita na Travessa João Paulo II, 12 apt 1, Centro, Ivaí (PR), inscrita no CNPJ/MF sob nº 36.931.278/0001-20, neste ato denominada CONTRATADA, neste ato representada pelo Senhor **Diego Leonardo Salvador**, residente á Travessa João Paulo II, nº 12, nº em Ivaí (PR), portador da cédula de identidade nº 1077713050, do CPF/MF nº 086.859.129-70, acordam e ajustam firmar o presente CONTRATO, nos termos da Lei Federal 8.666/93, de 21/06/1993, suas alterações e legislação pertinente, assim como pelas condições do Edital de Licitação nº 107/2022, Tomada de Preços nº 029/2022, pelos termos da proposta da Contratada e pelas cláusulas a seguir expressas, definidoras dos direitos, obrigações e responsabilidades das partes.

CLÁUSULA PRIMEIRA - OBJETO (art. 55, I e XI)

§ 1º - O presente contrato tem por objeto a contratação de empresa que forneça mão-de-obra para execução de 128 jardineiras (urnas) no cemitério municipal.

§ 2º - integram e completam o presente Termo Contratual, para todos os fins de direito, obrigando as partes em todos os seus termos, as condições expressas no Edital de licitação nº 107/2022 - Modalidade Tomada de Preços nº 029/2022, juntamente com seus anexos e a proposta da CONTRATADA.

CLÁUSULA SEGUNDA - FORMA DE EXECUÇÃO (art. 55, II)

A execução do presente Contrato dar-se-á sob a forma de execução indireta.

CLÁUSULA TERCEIRA - VALOR CONTRATUAL (art. 55, III)

Pela execução do objeto ora contratado, a CONTRATANTE pagará o valor unitário de R\$ 500,00 (quinhentos reais) e o valor global de R\$ 64.000,00 (sessenta e quatro mil reais), de acordo com as requisições emitidas.

CLÁUSULA QUARTA - CONDIÇÕES DE PAGAMENTO (art. 55, III)

CLÁUSULA QUARTA - CONDIÇÕES DE PAGAMENTO (art. 55, III)

§ 1º - O pagamento será efetuado conforme medição (vide cronograma), e mediante a apresentação da nota fiscal e será realizado unicamente por meios eletrônicos ofertados pelo sistema bancário na forma de créditos, ordem bancária, transferência eletrônica ou por outros serviços da mesma natureza, disponibilizados pelas instituições financeiras, na conta corrente da empresa, mediante apresentação do número do banco, da agência e da conta corrente, sendo vedada a utilização de cheques, conforme artigo 45 da Instrução Normativa nº 58/2011 do TCE, e também apresentação da prova de regularidade relativa à Seguridade Social (INSS) e ao Fundo de Garantia por Tempo de Serviço (FGTS), demonstrando situação regular no cumprimento dos encargos sociais instituídos por lei.

Vencido o prazo estabelecido acima e não efetuado o pagamento, os valores serão corrigidos com base nos mesmos critérios adotados para a atualização das obrigações tributárias, em observância ao que dispõe o artigo 40, inciso XIV, alínea "c", e 55, inciso III, da Lei Federal nº 8.666, de 1993, com suas alterações posteriores, ficando suspensos por 01 (um) ano quaisquer reajustes de preços, exceto as revisões para reequilíbrio econômico financeiro da relação contratual.

Vencido o prazo estabelecido acima e não efetuado o pagamento, os valores serão corrigidos com base nos mesmos critérios adotados para a atualização das obrigações tributárias, em observância ao que dispõe o artigo 40, inciso XIV, alínea "c", e 55, inciso III, da Lei Federal nº 8.666, de 1993, com suas alterações posteriores, ficando suspensos por 01 (um) ano quaisquer reajustes de preços, exceto as revisões para reequilíbrio econômico financeiro da relação contratual.



PREFEITURA MUNICIPAL DE IVAÍ

CNPJ 76.175.918/0001-33

Rua: Rui Barbosa, 632 - Fone: (42) 3247-1222 - 84460-000 - Ivaí - PR

Site: www.ivaí.pr.gov.br

email: licitacao@ivaí.pr.gov.br

§ 2º: Na nota fiscal do objeto deverá constar a modalidade da licitação com o respectivo número e o nº do contrato (Tomada de Preços nº 029/2022 e contrato nº 193/2022).

§ 3º: Caso se verifique erro na nota, o pagamento será sustado até que providências pertinentes sejam tomadas por parte da proponente, emitente da nota.

§ 4º: As notas deverão ser entregues na sede da Prefeitura Municipal de Ivaí, durante o horário do expediente.

§ 5º: O pagamento poderá ser sustado, no todo ou em parte, nos casos de:

- a) execução em desacordo com o avençado;
- b) existência de débito de qualquer natureza com a Contratante;
- c) não ter havido manutenção de todas as condições de qualificação exigidas para a contratação.

§ 6º: A contratada ficará obrigada a apresentar nota fiscal do objeto.

§ 7º: Nas notas fiscais deverá constar o ATESTO do encarregado responsável pelo recebimento dos serviços, inclusive conter seu nome legível para fins de registro na liquidação da despesa.

I - Em caso de não constar esses dados, a nota não será empenhada.

§ 8º apresentação da prova de regularidade relativa à Seguridade Social (INSS) e ao Fundo de Garantia por Tempo de Serviço (FGTS), demonstrando situação regular no cumprimento dos encargos sociais instituídos por lei.

CLÁUSULA QUINTA - RECURSO FINANCEIRO (art. 55, V)

A despesa decorrente do presente Contrato será efetuada à conta dos seguintes recursos financeiros:

03001041220402200733903900000 0300

CLÁUSULA SEXTA - CRITÉRIO DE REAJUSTE (art. 55, III)

a) - O valor ora contratado será fixo, podendo ser reajustado somente quando houver rompimento do equilíbrio econômico-financeiro do contrato, devidamente motivado e comprovado.

b) - documentos necessários para comprovação do desequilíbrio contratual, tais como:

- Pesquisa devidamente comprovada evidenciando a variação do preço no Mercado, no período em questão;
- Índices oficiais da variação do preço do produto licitado, de três meses antes da licitação até a data da solicitação de reequilíbrio contratual;
- Cópias de notas fiscais de compra do produto (Fornecedores da empresa), para o período no qual está sendo solicitado o reequilíbrio do preço e também no período antes da licitação (de um a três meses);
- Cópias de notas fiscais de venda (Clientes da empresa), no período da licitação e no período do pedido de reajuste de preços;

- Planilha de venda do produto à Prefeitura Municipal de Ivaí - PR, contendo:

1. Número das Notas de Empenhos correspondentes;

2 Nome e assinatura do representante legal da empresa.

(c) - Enfatiza-se que a entrega do objeto licitado não está vinculada ao pedido de reequilíbrio e seu consequente ou não deferimento, cabendo à empresa (fornecedora) atentar-se para os prazos legais vigentes quando do recebimento da nota de empenho, emitida pela Prefeitura Municipal de Ivaí - Pr. Desta maneira, é indispensável que seja efetuada a entrega do item;

d) - Após a análise da documentação e a eventual aprovação do pedido de reequilíbrio, a devida diferença de valores apurados será complementada por meio de Nota de Empenho específica, a ser emitida posteriormente;

e) O licitante vencedor que descumprir o estabelecido no Edital do Processo Licitatório da Prefeitura Municipal de Ivaí - PR que participou livremente e saiu definido como fornecedor estará sujeito as penalidades previstas;



PREFEITURA MUNICIPAL DE IVAÍ

CNPJ 76.175.918/0001-33

Rua: Rui Barbosa. 632 - Fone: (42) 3247-1222 - 84460-000 - Ivaí - PR

Site: www.ivaí.pr.gov.br

email: licitacao@ivaí.pr.gov.br

f) Não serão aceitos pedidos de concessão de reequilíbrio econômico financeiro encaminhado a Prefeitura Municipal de Ivaí - PR, através de e-mail ou fax. Só serão aceitos e analisados pedidos realizados formalmente através de correspondência protocolada constando a assinatura do representante legal da empresa.

CLÁUSULA SÉTIMA - PRAZO E CONDIÇÕES DE EXECUÇÃO

O prazo máximo para a execução da obra e de vigência do contrato será de 365 dias e será contado da assinatura do contrato, podendo ser renovado, através de Termo Aditivo, desde que satisfeitos os requisitos do artigo 57, inciso II, da Lei nº 8.666/93.

§ 2º - O prazo estabelecido no parágrafo primeiro desta CLÁUSULA poderá ser prorrogado nos termos do art. 57, §§ 1º e 2º da lei nº 8.666/93.

CLÁUSULA OITAVA - DIREITOS E RESPONSABILIDADES DAS PARTES

§ 1º - Constituem direitos de a CONTRATANTE receber o objeto desse Contrato nas condições avençadas e da CONTRATADA perceber o valor ajustado na forma e no prazo convencionados.

§ 2º - Constituem obrigações da CONTRATANTE:

a) - efetuar o pagamento ajustado.

§ 3º - Constituem obrigações da CONTRATADA:

a) - executar o objeto na forma ajustada;

b) - atender aos encargos trabalhistas, previdenciários, fiscais e comerciais decorrentes da execução do presente Contrato; (ver art. 71)

c) - manter durante toda a execução do Contrato, em compatibilidade com as obrigações assumidas, todas as condições de habilitação e qualificação exigidas na licitação;

d) - apresentar, sempre que solicitado, durante a execução do Contrato, documentos que comprovem estar cumprindo a legislação em vigor quanto às obrigações assumidas na licitação, em especial, encargos sociais, trabalhistas, previdenciários, tributários, fiscais e comerciais;

e) - substituir, às suas expensas, no total ou em parte, o objeto do presente Contrato, em que se verificarem vícios ou defeitos (ver art. 69)

CLÁUSULA NONA - SANÇÕES ADMINISTRATIVAS

- A CONTRATADA sujeitar-se-á, em caso de inadimplemento de suas obrigações, definidas neste instrumento ou em outros que o complementem, as seguintes multas, sem prejuízo das sanções legais, Art. 86 a 88 da Lei 8.666/93 e responsabilidades civil e criminal:

a) . Advertência;

b) - . Multa, nos seguintes termos:

1) 0,33% (trinta e três centésimos por cento) por dia de atraso, na entrega do objeto licitado, calculado sobre o valor correspondente a parte inadimplida.

2) Até 10% (dez por cento) sobre o valor do contrato, pelo descumprimento de qualquer cláusula do contrato, exceto prazo de entrega;

3) Até 20% (vinte por cento) sobre o valor contratado, em caso de inexecução total da obrigação assumida, bem como na hipótese de rescisão do contrato prevista no inc. I do art. 79 da Lei Federal nº. 8.666/93;

c) - Suspensão temporária do direito de licitar, de contratar com a Administração pelo prazo de até 02 (dois) anos;



PREFEITURA MUNICIPAL DE IVAI

CNPJ 76.175.918/0001-33

Rua: Rui Barbosa, 632 - Fone: (42) 3247-1222 - 84460-000 - Ivai - PR

Site: www.ivai.pr.gov.br

email: licitacao@ivai.pr.gov.br

d) - Declaração de inidoneidade para licitar e contratar com a Administração Pública enquanto perdurarem os motivos determinantes da punição ou até que seja promovida a reabilitação perante a própria autoridade que aplicou a penalidade.

e) . Nenhuma sanção será aplicada sem o devido processo administrativo, que prevê defesa prévia do interessado e recurso nos prazos definidos em lei, sendo-lhe franqueada vista ao processo.

f) - . A multa será descontada dos créditos constantes da fatura, ou outra forma de cobrança administrativa ou judicial.

CLÁUSULA DÉCIMA - RESCISÃO

O presente Contrato poderá ser rescindido caso ocorram quaisquer dos fatos elencados no art. 78 e nos termos dos arts. 79 e 80 da Lei 8.666/93.

§ Único - A CONTRATADA reconhece os direitos da CONTRATANTE, em caso de rescisão administrativa prevista no art. 77, da Lei 8.666/93.

CLÁUSULA DÉCIMA PRIMEIRA - LEGISLAÇÃO APLICÁVEL

O presente Instrumento Contratual rege-se pelas disposições expressas na Lei 8.666, de 21/06/1993, suas alterações e legislação pertinente e pelos preceitos de direito público, aplicando-se lhe supletivamente, os, princípios da teoria geral dos contratos e as disposições de direito privado. (ver art. 54).

CLÁUSULA DÉCIMA SEGUNDA - VIGÊNCIA

O presente Contrato terá o prazo de vigência de 365 dias e será contado a partir da expedição do contrato, podendo ser renovado, através de Termo Aditivo, desde que satisfeitos os requisitos do artigo 57, inciso II, da Lei nº 8.666/93.

CLÁUSULA DÉCIMA TERCEIRA - DA EXECUÇÃO DO CONTRATO - (artigos 66, 67, 69 e 70)

O gestor e o fiscal são designados pela Portaria nº 002/2022.

CLÁUSULA DÉCIMA QUARTA - DO RECEBIMENTO DOS SERVIÇOS - (artigo 73).

Os responsáveis pelo recebimento do objeto são os designados pela Portaria nº 003/2022.

CLÁUSULA DÉCIMA QUINTA - DA FRAUDE E DA CORRUPÇÃO

I - Os licitantes devem observar e o contratado deve observar e fazer observar, por seus fornecedores e subcontratados, se admitida subcontratação, o mais alto padrão de ética durante todo o processo de licitação, de contratação e de execução do objeto contratual.

Para os propósitos desta cláusula, definem-se as seguintes práticas:

a) "prática corrupta": oferecer, dar, receber ou solicitar, direta ou indiretamente, qualquer vantagem com o objetivo de influenciar a ação de servidor público no processo de licitação ou na execução de contrato;

b) "prática fraudulenta": a falsificação ou omissão dos fatos, com o objetivo de influenciar o processo de licitação ou de execução de contrato;

c) "prática colusiva": esquematizar ou estabelecer um acordo entre dois ou mais licitantes, com ou sem o conhecimento de representantes ou prepostos do órgão licitador, visando estabelecer preços em níveis artificiais e não-competitivos;

d) "prática coercitiva": causar danos ou ameaçar causar dano, direta ou indiretamente, às pessoas ou sua propriedade, visando influenciar sua participação em um processo licitatório ou afetar a execução do contrato;

e) "prática obstrutiva": (i) destruir, falsificar, alterar ou ocultar provas em inspeções ou fazer declarações falsas aos representantes do organismo financeiro multilateral, com o objetivo de impedir materialmente a apuração de



PREFEITURA MUNICIPAL DE IVAÍ

CNPJ 76.175.918/0001-33

Rua: Rui Barbosa, 632 - Fone: (42) 3247-1222 - 84460-000 - Ivaí - PR

Site: www.ivaí.pr.gov.br email: licitacao@ivaí.pr.gov.br

alegações de prática prevista, deste Edital; (ii) atos cuja intenção seja impedir materialmente o exercício do direito de o organismo financeiro multilateral promover inspeção.

II - Na hipótese de financiamento, parcial ou integral, por organismo financeiro multilateral, mediante adiantamento ou reembolso, este organismo imporá sanção sobre uma empresa ou pessoa física, inclusive declarando-a inelegível, indefinidamente ou por prazo determinado, para a outorga de contratos financiados pelo organismo se, em qualquer momento, constatar o envolvimento da empresa, diretamente ou por meio de um agente, em práticas corruptas, fraudulentas, colusivas, coercitivas ou obstrutivas ao participar da licitação ou da execução um contrato financiado pelo organismo.

III - Considerando os propósitos das cláusulas acima, o licitante vencedor, como condição para a contratação, deverá concordar e autorizar que, na hipótese de o contrato vir a ser financiado, em parte ou integralmente, por organismo financeiro multilateral, mediante adiantamento ou reembolso, permitirá que o organismo financeiro e/ou pessoas por ele formalmente indicadas possam inspecionar o local de execução do contrato e todos os documentos, contas e registros relacionados à licitação e à execução do contrato.


CLÁUSULA DÉCIMA SEXTA - CASOS OMISSOS (art. 55, XII)


Os casos omissos serão resolvidos à luz da Lei 8.666/93, suas alterações e legislação pertinente e dos princípios gerais de direito.


Fica eleito o foro da Comarca de Imbituva (PR) para dirimir dúvidas ou questões oriundas do presente Contrato.


E por estarem justas e contratadas, as partes assinam o presente instrumento contratual, em três (03) vias iguais e rubricadas para todos os fins de direito, na presença das testemunhas abaixo.

Ivaí (PR), 08 de julho de 2022.


MUNICÍPIO DE IVAÍ - PR
Idir Treviso - Prefeito Municipal
CONTRATANTE


DIEGO LEONARDO SALVADOR ENGENHARIA - ME
Diego Leonardo Salvador
CONTRATADA


TESTEMUNHA
Welton Ademir Ferreira
CPF/MF 086.341.999-24


TESTEMUNHA
Marcia Luciene Kobilarz
CPF/MF 956.815.909-68



PREFEITURA MUNICIPAL DE IVAÍ

CNPJ 76.175.918/0001-33

Rua: Rui Barbosa, 632 - Fone: (42) 3247-1222 - 84460-000 - Ivai - PR

Site: www.ivai.pr.gov.br email: licitacao@ivai.pr.gov.br



Município de Ivai - 2022
Classificação por Fornecedor
Tomada de preços 29/2022

Página 1

Item	Produto/Serviço	UN.	Quantidade	Status	Marca	Modelo	Preço Unitário	Preço Total	Sel
Fornecedor: 136264-0 DIEGO LEONARDO SALVADOR ENGENHARIA CNPJ: 36.921.278/0001-20 Telefone: 4488012655 Status: Classificado Email: projetos.engenharias@gmail.com Representante: 134881-4 Diego Leonardo Salvador									
Lote 001 - Lote 001								64.000,00	
001	43626 EXECUÇÃO DE 126 JARDINEIRAS (URNAS) NO CEMITÉRIO MUNICIPAL	UN	126,00	Habilitado			500,00	64.000,00	*
1- SERVIÇOS PRELIMINARES: 1.1- Limpeza do terreno: Deverá ser procedida a limpeza e regularização do terreno, com corte e aterro nas cotas do projeto arquitetônico. 1.2 Locação da obra: Será feito o gabarito devidamente nivelado, e em seguida, com trena de aço serão demarcadas as medidas. As jardineiras (urnas) seguirão as medidas demonstradas no projeto arquitetônico e deverão seguir a topografia do terreno. 2- ESCAVAÇÕES: As escavações serão manuais, adotando-se todas as providências para melhor segurança da obra e dos operários. 3- ESTRUTURA DE CONCRETO: A viga baldrame terá as dimensões de 15x20 cm, com armadura resistente, bitola 5x16 com estribos de 5 mm a cada 15cm, concreto fck 20 MPA, com fator água cimento segundo as normas técnicas. 4- ALVENARIA: Será com tijolos 6 furos, de boa qualidade, com espessura de 14,00 cm, assentados com argamassa mista nos traços 1:4:12, devidamente no prumo e nível. Será executado revestimento chapisco e emboço nas paredes externas. 5- SERVIÇOS FINAIS: A construção deverá ser entregue completamente limpa. Os entulhos e restos de construção deverão ser retirados do local e transportados para um local apropriado.									
VALOR TOTAL:								64.000,00	

OBJETO: a contratação de empresa especializada no fornecimento de combustível/diesel S-10 para abastecimento dos veículos da frota municipal - Maior porcentagem de desconto, sobre o preço médio ao consumidor da Tabela da ANP.

CONTRATADA: SMALL DISTRIBUIDORA DE DERIVADOS DE PETROLEO LTDA

CONTRATANTE: Município de Ivaí – Pr.

Valor global: R\$ 1.230.000,00

Percentual de Desconto: 5,03%

Vigência: 12 meses

Data da assinatura: 08/07/2022

IDIR TREVISÓ –
Prefeito Municipal

VINICIUS APPARECIDO TEODORO FERREIRA –
Representante Legal

Publicado por:
Márcia Luciene Kobilarz
Código Identificador:7CC400CE

DIVISÃO DE LICITAÇÃO

1º TERMO ADITIVO CONTRATO Nº 044/2022 LICITAÇÃO Nº 031/2022 PREGÃO ELETRÔNICO Nº 021/2022

1º TERMO ADITIVO
CONTRATO Nº 044/2022
LICITAÇÃO Nº 031/2022
PREGÃO ELETRÔNICO Nº 021/2022

A Prefeitura Municipal de Ivaí, pessoa jurídica de direito público, sito na Rua Rui Barbosa, 632, centro, Ivaí – Pr, neste ato representada pelo seu Prefeito Municipal, Senhor **IDIR TREVISÓ**, brasileiro, casado, residente em Ivaí - Pr, a Rua Dr. Ferreira Correia, portador da cédula de identidade sob registro geral nº 197.260-1 SSP-PR e do CPF/MF nº 196.938.180-91, a seguir denominada CONTRATANTE, e a empresa **PEDREIRA GNATTA LTDA**, pessoa jurídica de direito privado, sita na Estrada Principal de Queimadas, s/nº, Manduri, Guamiranga/PR, CEP 84435-000 inscrita no CNPJ/MF sob nº 09.546.256/0001-73, neste ato denominada CONTRATADA, representada pela Senhora **Gláucia Regina Zampier**, brasileira, solteira, residente na Rua Prefeito Afonso Ditzel, 1445, centro, Prudentópolis/PR, portadora da cédula de identidade sob registro geral nº 6.266.508-4 SSP/ PR e do CPF/MF nº 985.580.729-49, mediante observância ao disposto na Lei Federal 8.666/93 e posteriores alterações, resolvem, de comum acordo, firmar este Termo Aditivo, regido pelas cláusulas e disposições seguintes:

OBJETO: aquisição de pedra graduada, pedra brita ¾, pó de pedra e pedrisco

CLÁUSULA PRIMEIRA: O objeto do Termo Aditivo é a alteração da CLÁUSULA TERCEIRA do contrato original.

Tendo em vista a alteração no equilíbrio econômico financeiro, o valor de todos os itens desse contrato fica acrescido em 20% (vinte por cento).

Todas as demais cláusulas e condições não atingidas por este Termo Aditivo ficam inalteradas.

Ivaí (PR), 06 de julho de 2022.

IDIR TREVISÓ
Prefeito Municipal

GLAUCIA REGINA ZAMPIER
Representante legal

Publicado por:
Márcia Luciene Kobilarz
Código Identificador:595B3B6B

DIVISÃO DE LICITAÇÃO

1º TERMO ADITIVO CONTRATO Nº 388/2021 LICITAÇÃO Nº 235/2021 PREGÃO ELETRÔNICO Nº 149/2021

1º TERMO ADITIVO
CONTRATO Nº 388/2021
LICITAÇÃO Nº 235/2021
PREGÃO ELETRÔNICO Nº 149/2021

A Prefeitura Municipal de Ivaí, pessoa jurídica de direito público, sito na Rua Rui Barbosa, 632, centro, Ivaí – Pr, neste ato representada pelo seu Prefeito Municipal, Senhor **IDIR TREVISÓ**, brasileiro, casado, residente em Ivaí - Pr, a Rua Dr. Ferreira Correia, portador da cédula de identidade sob registro geral nº 197.260-1 SSP-PR e do CPF/MF nº 196.938.180-91, a seguir denominada CONTRATANTE, e a empresa **PEDREIRA GNATTA LTDA**, pessoa jurídica de direito privado, sita na Estrada Principal de Queimadas, s/nº, Manduri, Guamiranga/PR, CEP 84435-000 inscrita no CNPJ/MF sob nº 09.546.256/0001-73, neste ato denominada CONTRATADA, representada pela Senhora **Gláucia Regina Zampier**, brasileira, solteira, residente na Rua Prefeito Afonso Ditzel, 1445, centro, Prudentópolis/PR, portadora da cédula de identidade sob registro geral nº 6.266.508-4 SSP/ PR e do CPF/MF nº 985.580.729-49, mediante observância ao disposto na Lei Federal 8.666/93 e posteriores alterações, resolvem, de comum acordo, firmar este Termo Aditivo, regido pelas cláusulas e disposições seguintes:

OBJETO: aquisição de pedra graduada para a pavimentação asfáltica que será realizada na Localidade de São Roque.

CLÁUSULA PRIMEIRA: O objeto do Termo Aditivo é a alteração da CLÁUSULA TERCEIRA do contrato original.

Tendo em vista a alteração no equilíbrio econômico financeiro, o valor de todos os itens desse contrato fica acrescido em 20% (vinte por cento).

Todas as demais cláusulas e condições não atingidas por este Termo Aditivo ficam inalteradas.

Ivaí (PR), 06 de julho de 2022.

IDIR TREVISÓ
Prefeito Municipal

GLAUCIA REGINA ZAMPIER
Representante Legal

Publicado por:
Márcia Luciene Kobilarz
Código Identificador:D9736CD7

DIVISÃO DE LICITAÇÃO

EXTRATO DO TERMO DO CONTRATO Nº 193/2022 LICITAÇÃO Nº 107/2022 TOMADA DE PREÇO Nº 029/2022

EXTRATO DO TERMO DO CONTRATO
Nº 193/2022

Licitação nº 107/2022

Tomada de Preço nº 029/2022

OBJETO: contratação de empresa que forneça mão-de-obra para execução de 128 jardineiras (urnas) no cemitério municipal.

CONTRATADO: DIEGO LEONARDO SALVADOR ENGENHARIA – ME

CONTRATANTE: Município de Ivaí – Pr

Valor unitário: R\$ 500,00

Valor Global: R\$ 64.000,00

Data da assinatura: 08/07/2022

IDIR TREVISÓ –
Prefeito Municipal

DIEGO LEONARDO SALVADOR –
Representante Legal

Publicado por:
Márcia Luciene Kobilarz
Código Identificador: E282B4F2

DIVISÃO DE LICITAÇÃO
AVISO DE LICITAÇÃO Nº 126/2022 PREGÃO Nº 088/2022
PROCESSO ELETRÔNICO Nº 081/2022 (LEI FEDERAL Nº
8.666/93 E DECRETO FEDERAL 10.024/19) TIPO DE
LICITAÇÃO: MENOR PREÇO.

AVISO DE LICITAÇÃO Nº 126/2022
PREGÃO Nº 088/2022
PROCESSO ELETRÔNICO Nº 081/2022
(Lei Federal nº 8.666/93 e Decreto Federal 10.024/19)
Tipo de licitação: **MENOR PREÇO.**
OBJETO: Aquisição de soros para a Unidade Central de Saúde e
ESF (Estratégia Saúde da Família).
Dotação Orçamentária:
08001103011001204233903000000 1860
Data limite para acolhimento de **PROPOSTA:** 22/07/2022 -
13h00min.
Data de início da fase de **LANCES:** 22/07/2022 - a partir das
13h30min.
Endereço eletrônico: <http://www.bllcompras.org.br>
Local para informações e obtenção do instrumento convocatório e
seus anexos: Setor de Licitações da **PREFEITURA MUNICIPAL DE**
IVAI - PR - Rua Rui Barbosa, 606 - Centro - Ivaí - PR - Fone - (42) -
3247-1222 - ramal 216 - site: www.ivaipr.gov.br

Ivaí, 08 de julho de 2022.

WELTON ADEMIR FERREIRA
Pregoeiro Municipal

Publicado por:
Andreia Malicz Skeika
Código Identificador: CD0EFAE8

DIVISÃO DE LICITAÇÃO
AVISO DE LICITAÇÃO Nº 127/2022 PREGÃO Nº 089/2022
PROCESSO ELETRÔNICO Nº 082/2022 (LEI FEDERAL Nº
8.666/93 E DECRETO FEDERAL 10.024/19) TIPO DE
LICITAÇÃO: MENOR PREÇO.

AVISO DE LICITAÇÃO Nº 127/2022
PREGÃO Nº 089/2022
PROCESSO ELETRÔNICO Nº 082/2022
(Lei Federal nº 8.666/93 e Decreto Federal 10.024/19)
Tipo de licitação: **MENOR PREÇO.**
OBJETO: Aquisição de produtos de limpeza hospitalar e produtos de
lavanderia hospitalar para o Hospital Municipal.
Dotação Orçamentária:
08001103011001204233903000000 1860
Data limite para acolhimento de **PROPOSTA:** 25/07/2022 -
09h00min.
Data de início da fase de **LANCES:** 25/07/2022 - a partir das
09h30min.
Endereço eletrônico: <http://www.bllcompras.org.br>
Local para informações e obtenção do instrumento convocatório e
seus anexos: Setor de Licitações da **PREFEITURA MUNICIPAL DE**
IVAI - PR - Rua Rui Barbosa, 606 - Centro - Ivaí - PR - Fone - (42) -
3247-1222 - ramal 216 - site: www.ivaipr.gov.br

Ivaí, 08 de julho de 2022.

WELTON ADEMIR FERREIRA
Pregoeiro Municipal

Publicado por:
Andreia Malicz Skeika
Código Identificador: 5067D1BD

ESTADO DO PARANÁ
PREFEITURA MUNICIPAL DE IVATUBA

SECRETARIA MUNICIPAL DE ADMINISTRAÇÃO
RATIFICAÇÃO PROCESSO DE DISPENSA DE LICITAÇÃO
Nº. 012/2022-PMI

Ratifico o ato de Dispensa de Licitação da Senhora Josilaine Fatima de Oliveira, Presidente da Comissão Permanente de Licitação, que dispensou com fundamento no Artigo 24, inciso V, da Lei Federal nº. 8.666/93, a favor da proponente JSM SERVIÇOS E TERCEIRIZAÇÃO EIRELI, inscrita no CNPJ/MF sob o nº. 30.072.379/0001-06, por apresentar a proposta mais vantajosa para a Administração Municipal para o objeto: Contratação de Empresa Especializada na Prestação de Serviços de Vigilância Patrimonial Ostensiva Desarmada em Atendimento as Demandas da Secretaria de Esportes e Lazer na realização dos 64º Jogos Abertos do Paraná fase regional no Município de Ivatuba-Pr, conforme especificações constantes nos autos do Processo de Dispensa de Licitação nº. 012/2022-PMI, no valor de R\$ 11.000,00 (onze mil reais).

Ivatuba/Pr, 07 de Julho de 2022.

SERGIO JOSÉ SANTI
Prefeito Municipal

Publicado por:
Tauana Presa Requena
Código Identificador: 9F9E847A

SECRETARIA MUNICIPAL DE ADMINISTRAÇÃO
RESULTADO DO SORTEIO DA INEXIGIBILIDADE Nº
010/2022

A comissão de licitação constituída comunica aos interessados no edital de INEXIGIBILIDADE nº 010/2022, que tem por objeto **Contratação de Leiloeiro Público Oficial para Alienação de Bens Móveis Pertencentes a Administração do Município Ivatuba**, visando a prestação de serviços de alienação de **BENS MÓVEIS** pertencentes ao patrimônio da Administração do Município de Ivatuba/PR, incluindo nesta contratação a divulgação (propaganda e marketing) do leilão, a realização do leilão, bem como, todos os procedimentos decorrentes do processo, tais como: atas, relatórios e recibos de arrematação e conclusão do mesmo, fornecendo cópias de todo processo para posterior arquivamento pela administração, que o sorteio dos leiloeiros foi realizada em sessão pública, sem a participação de nenhum dos interessados. A relação numerada de Leiloeiros Oficiais será utilizada de forma a se estabelecer a ordem de designação e o rodízio de Leiloeiros, e será rigorosamente seguida, mantendo-se a sequência, a começar do primeiro sortado conforme se segue:

LEILOEIROS OFICIAIS
01 - JORGE MARCO AURELIO BIAVATI
02 - MARCOS ANTONIO TULLIO
03 - ELTON LUIZ SIMON
04 - LEVY DOS SANTOS MORAES FILHO
05 - EDUARDO SCHMITZ

Município de Ivatuba, aos 08 dias do mês de julho de 2022.

JOSILAINE FATIMA DE OLIVEIRA
Presidente Da Comissão Permanente De Licitação

Publicado por:
Tauana Presa Requena
Código Identificador: 5F0133C0

ESTADO DO PARANÁ
PREFEITURA MUNICIPAL DE LAPA

GABINETE
LEI Nº 3963 DE 07 DE JULHO DE 2022

Súmula: Institui o Primeiro Domingo da Primavera como Dia Municipal do Skate na Lapa.

