

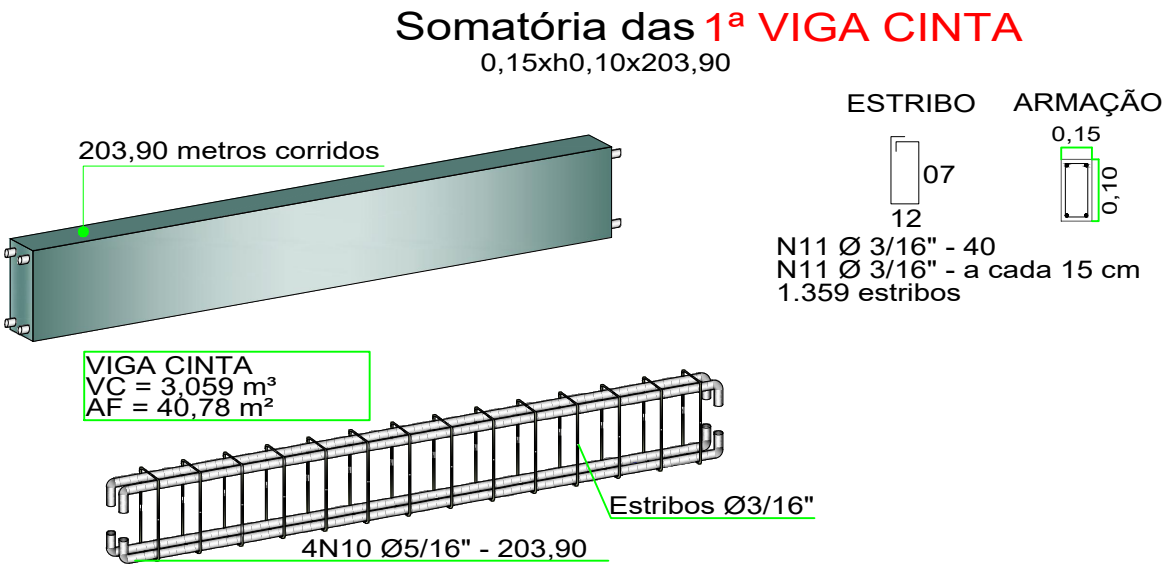
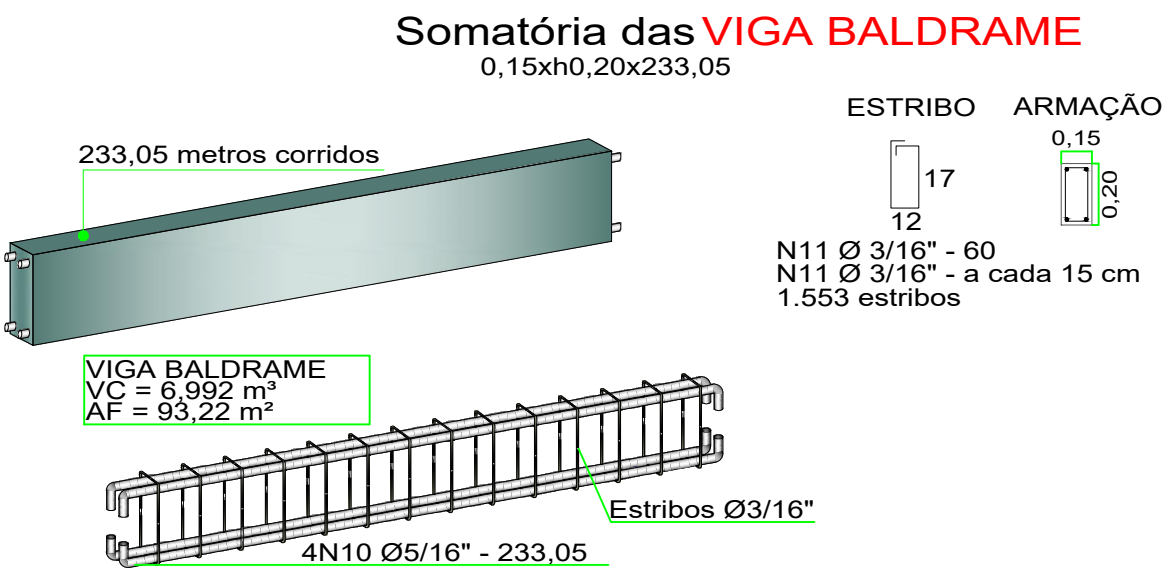
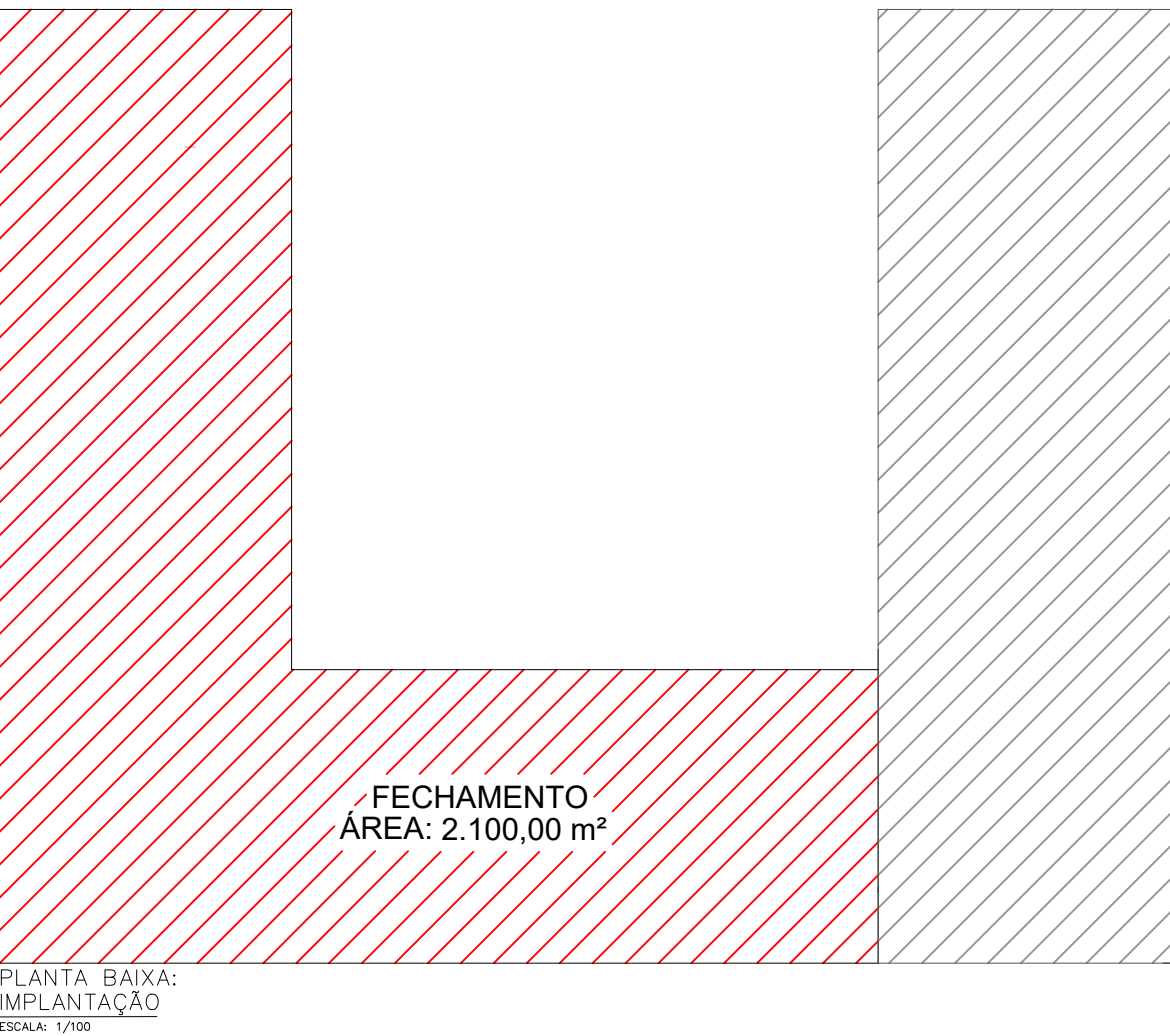
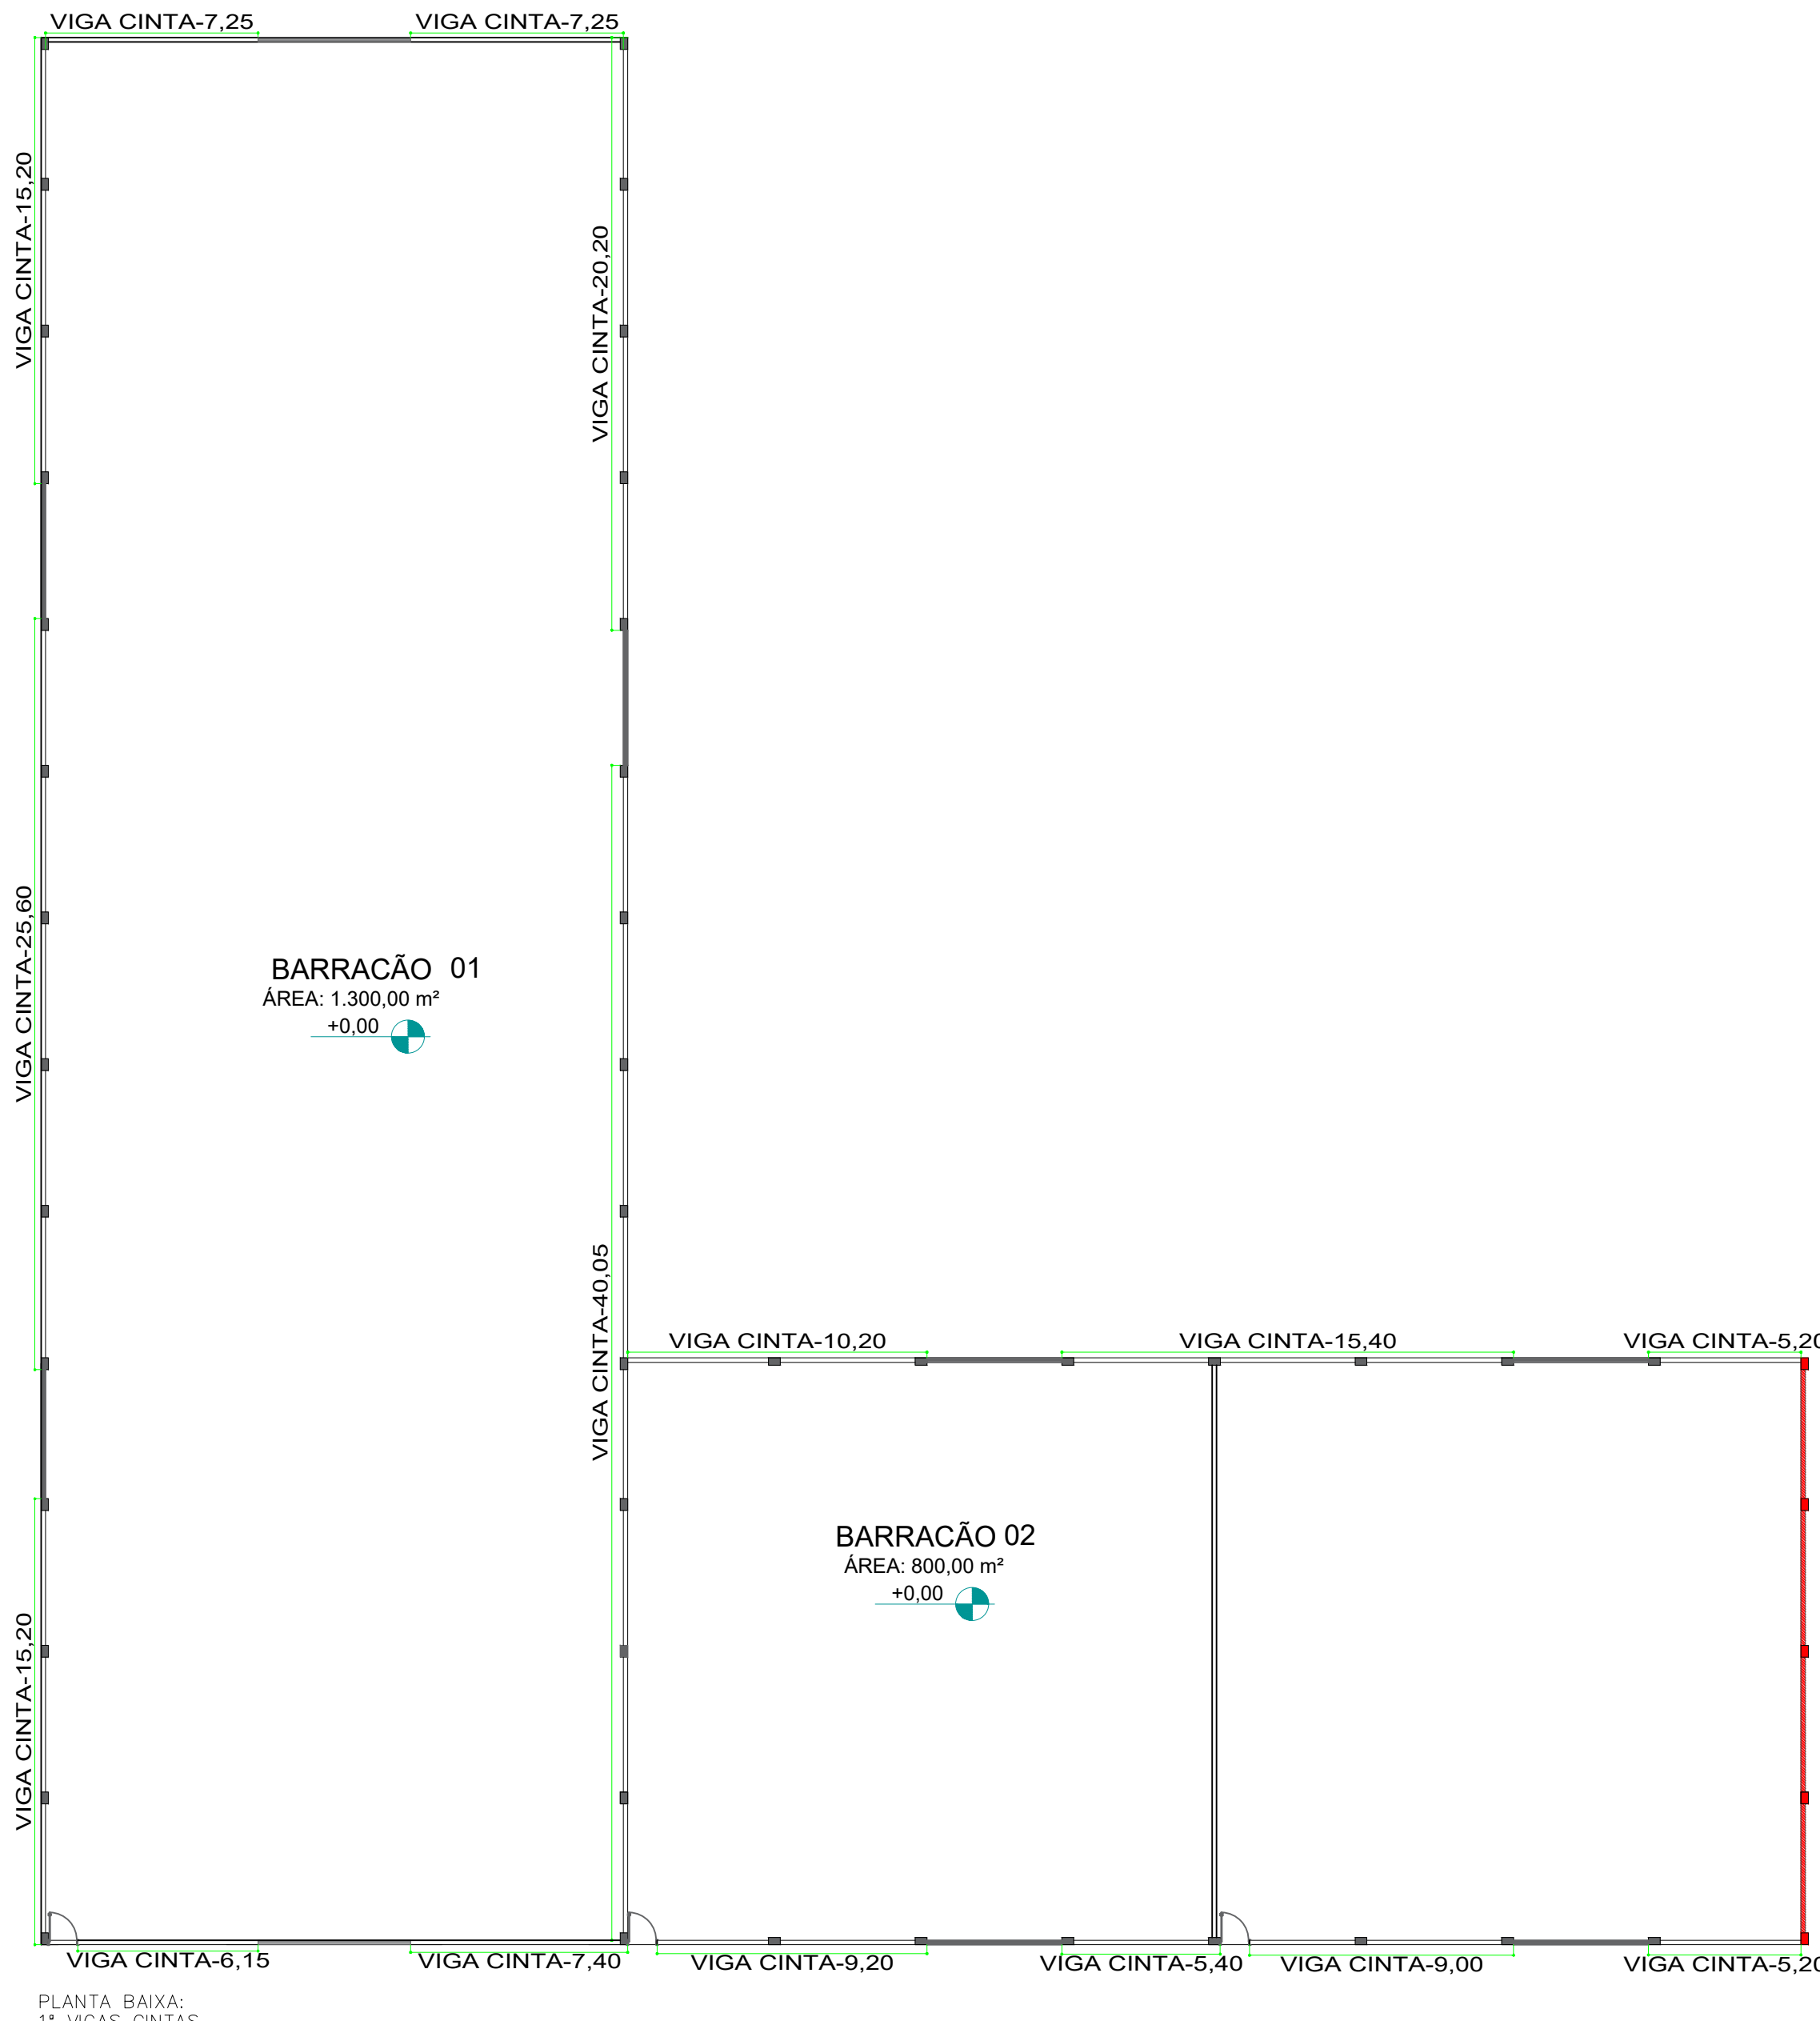
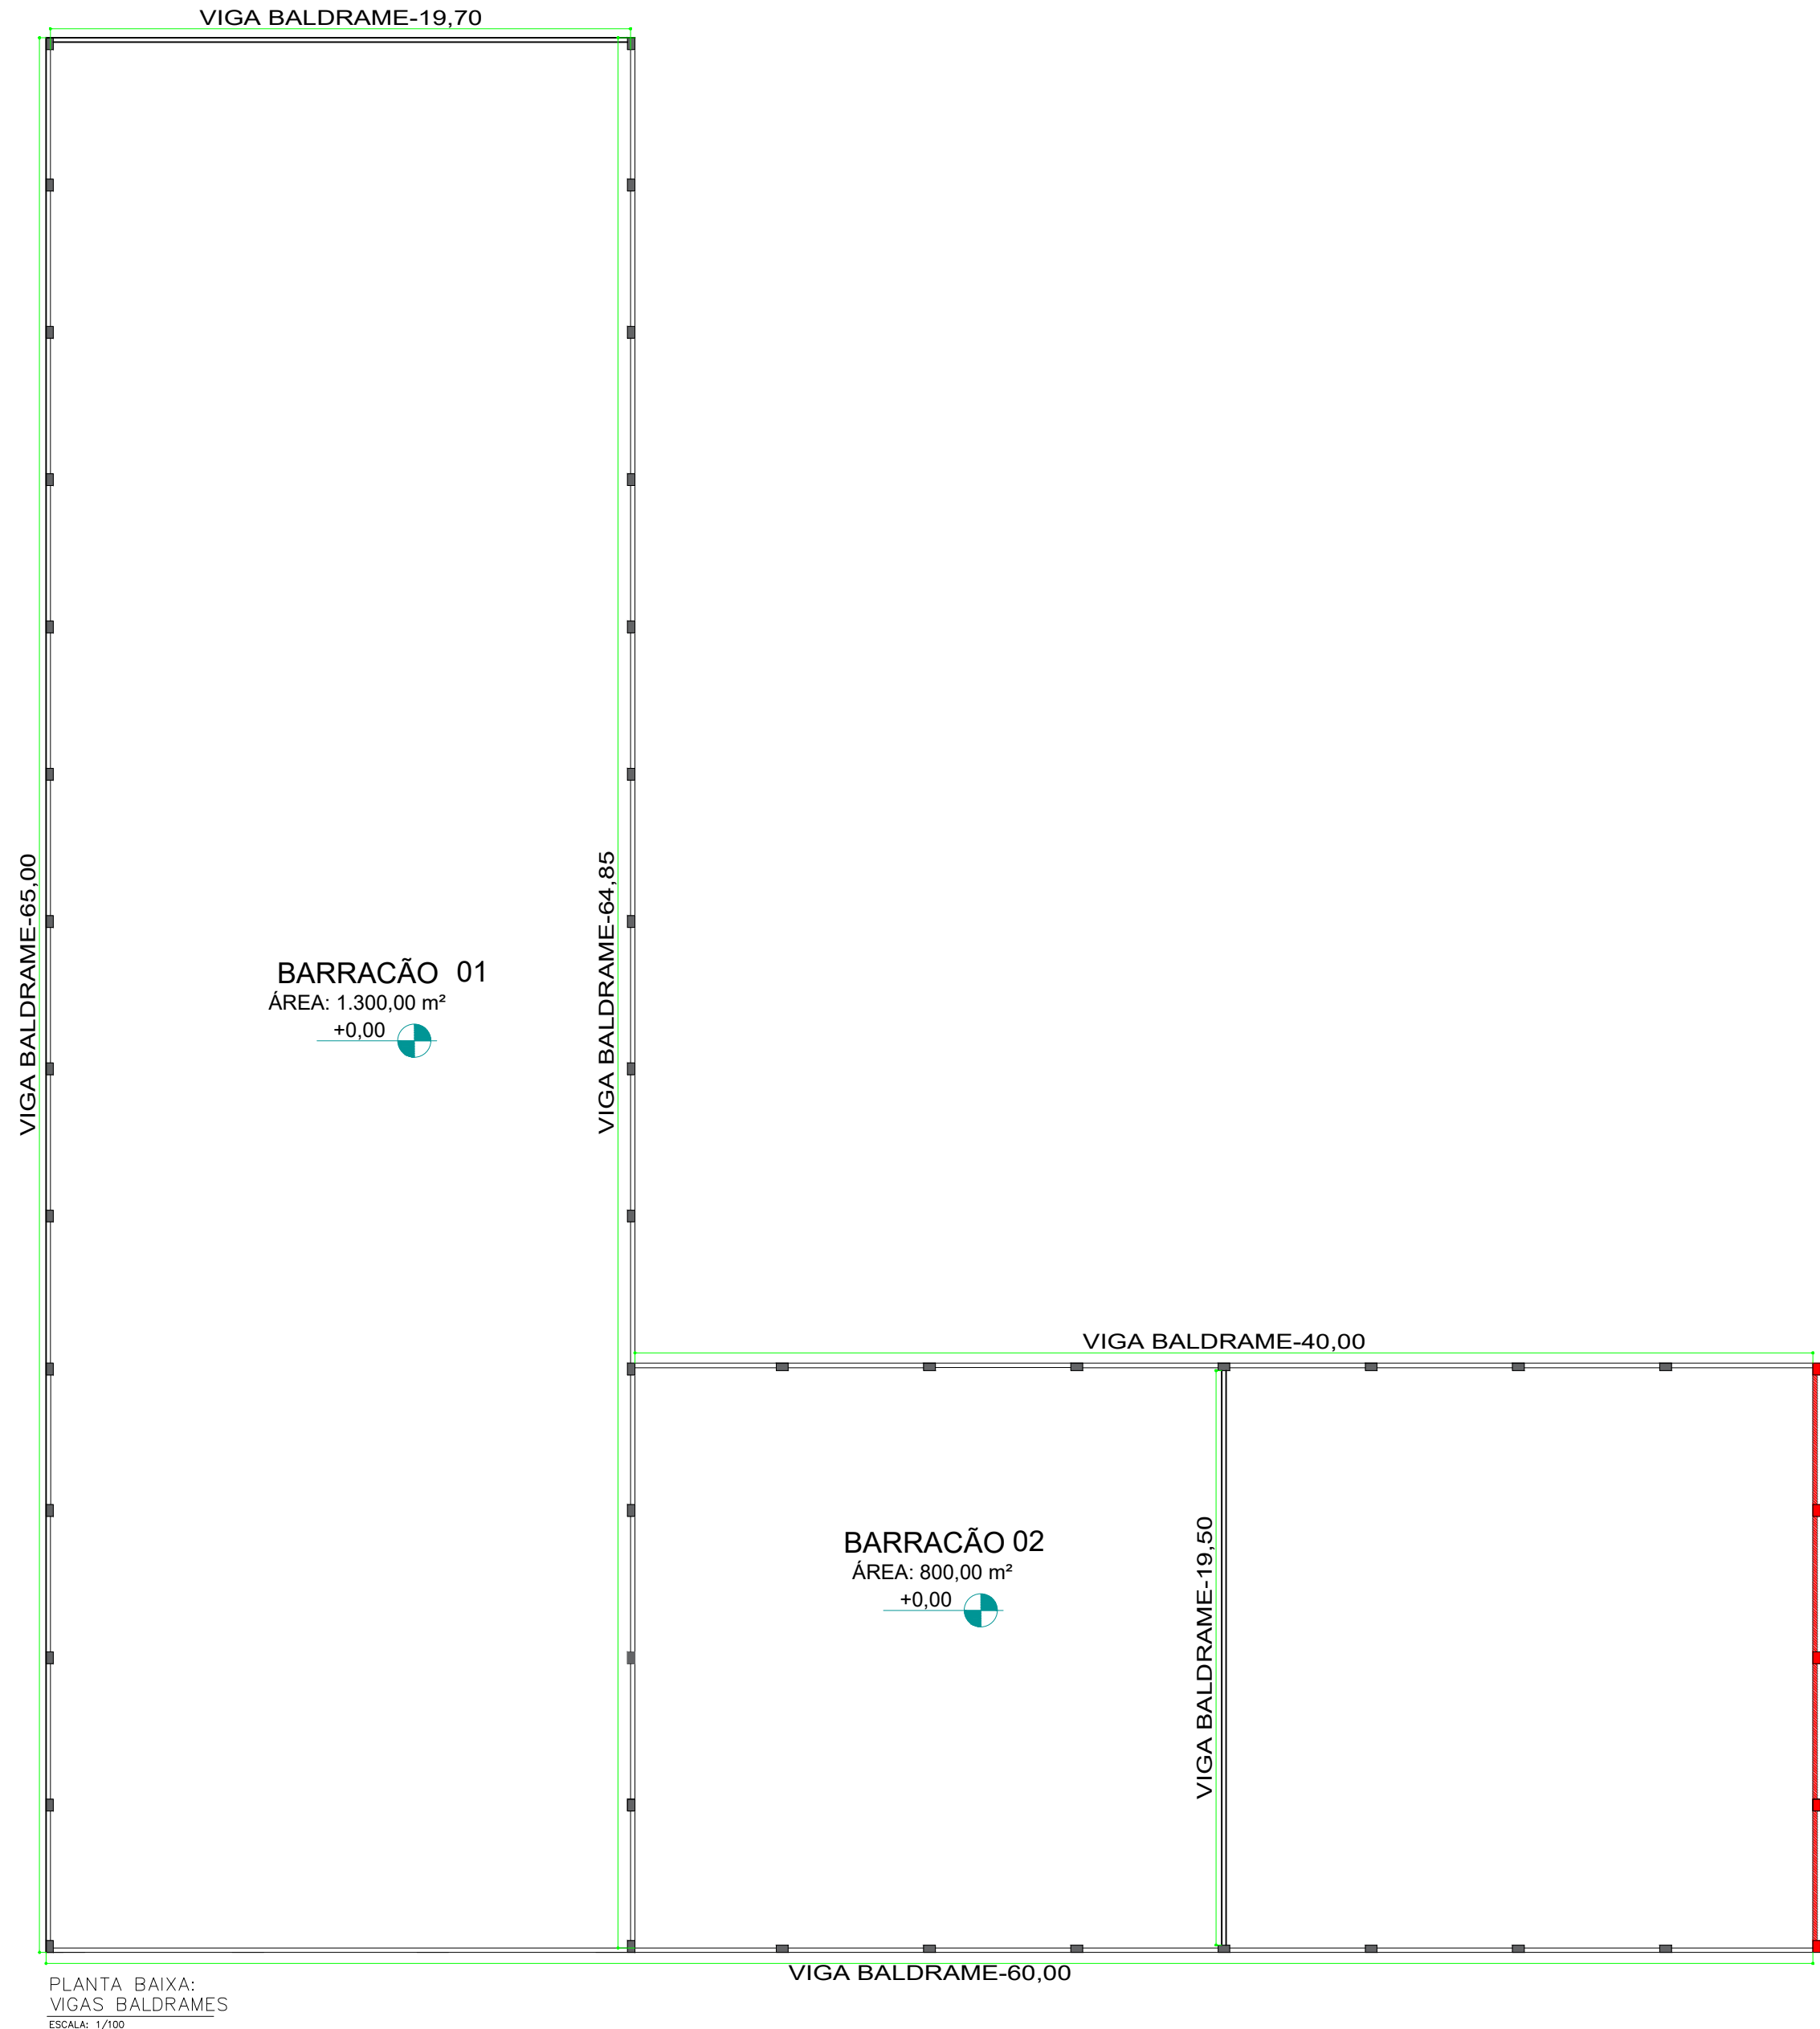


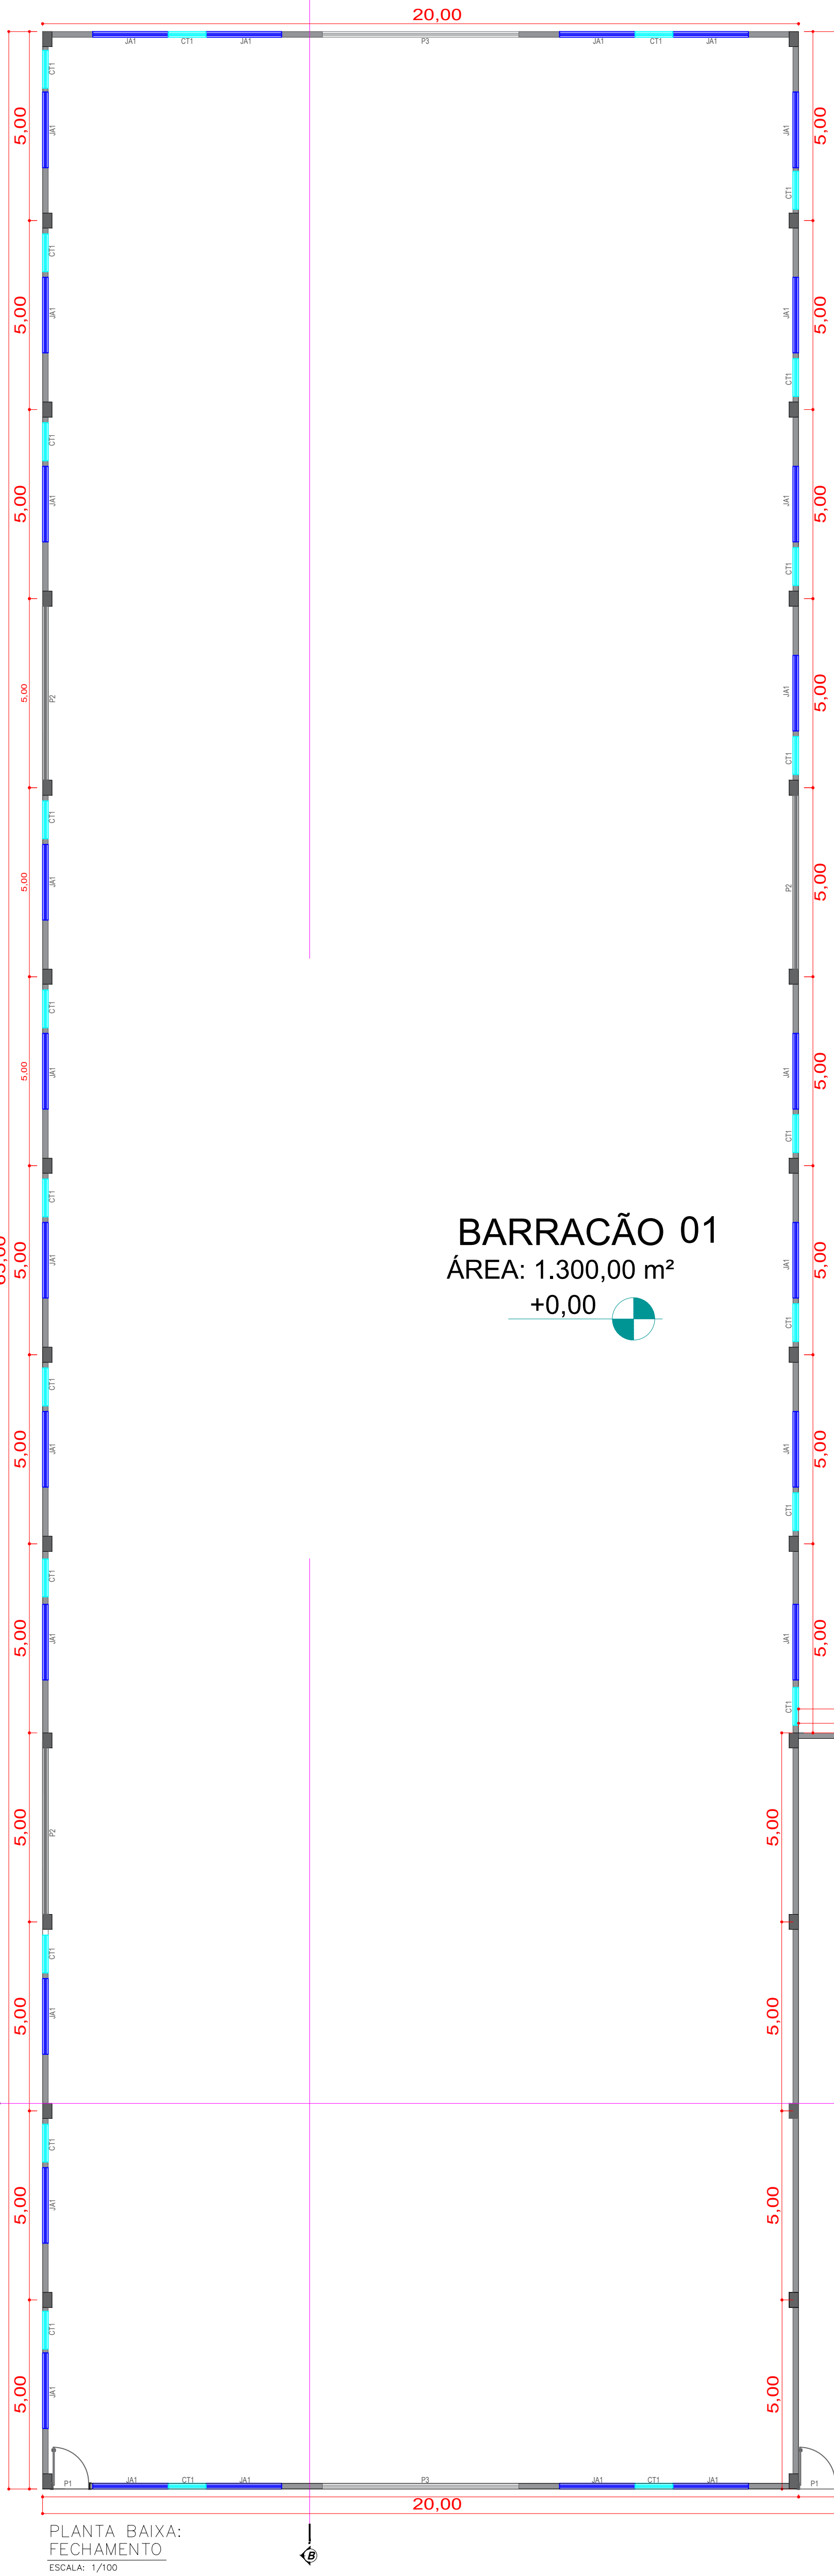

ENTRADA DE ABASTECIMENTO
DE ÁGUA SANEPAR

PADRÃO DE ENERGIA DA
COPEL A INSTALAR

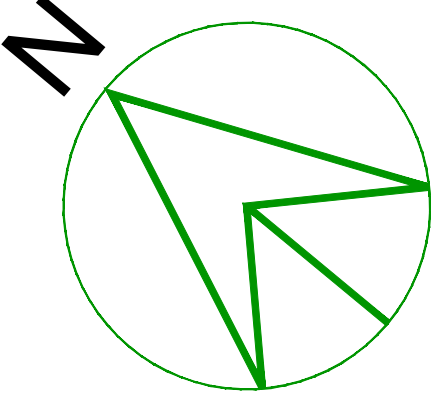

ESQUADRIAS			
NOMENCLATURA	DIMENSÕES - Metros LARGURA x ALTURA x PEITORIL	VIDRO UTILIZADO	QUANT.
JANELAS BASCULANTES			
JA1	2,00 x 1,00	vidro cancelado	39
PORTAS			
P1	1,00 x 2,20	vidro cancelado	03
P2	4,60 x 5,00	-	07
P3	5,20 x 5,00	-	02
CHAPAS TRANSLÚCIDAS			
CT1	1,00 x 4,50	-	39

CONTRATO: convênio nº 00.00.0000.0000

ART: -

P
L
A
N
T
A
B
A
I
X
A

DISTRITO INDUSTRIAL DE IVAÍ

RESPONSÁVEL TÉCNICO: JULIANE MACHADO RUARO KUHN
ENGENHEIRA CIVIL
CREA-PR 83.392/0

PROPRIETÁRIO: PREFEITURA MUNICIPAL DE IVAÍ

OBRA: FECHAMENTO BARRACÃO EM PRE MOLDADO

LOCAL: LINHA DOÑALVES JUNIOR

REF: PLANTA BAIXA DE FECHAMENTO E PLANTA BAIXA DE VIGAS

DATA: ABRIL/2020

ARQUIVO: -

ESCALA: 1/100

UNIDADE: METRO

ESCRITÓRIO: EGGLANE ZUBACZ

FOLHA: 01/02

PREFEITURA MUNICIPAL DE IVAÍ