



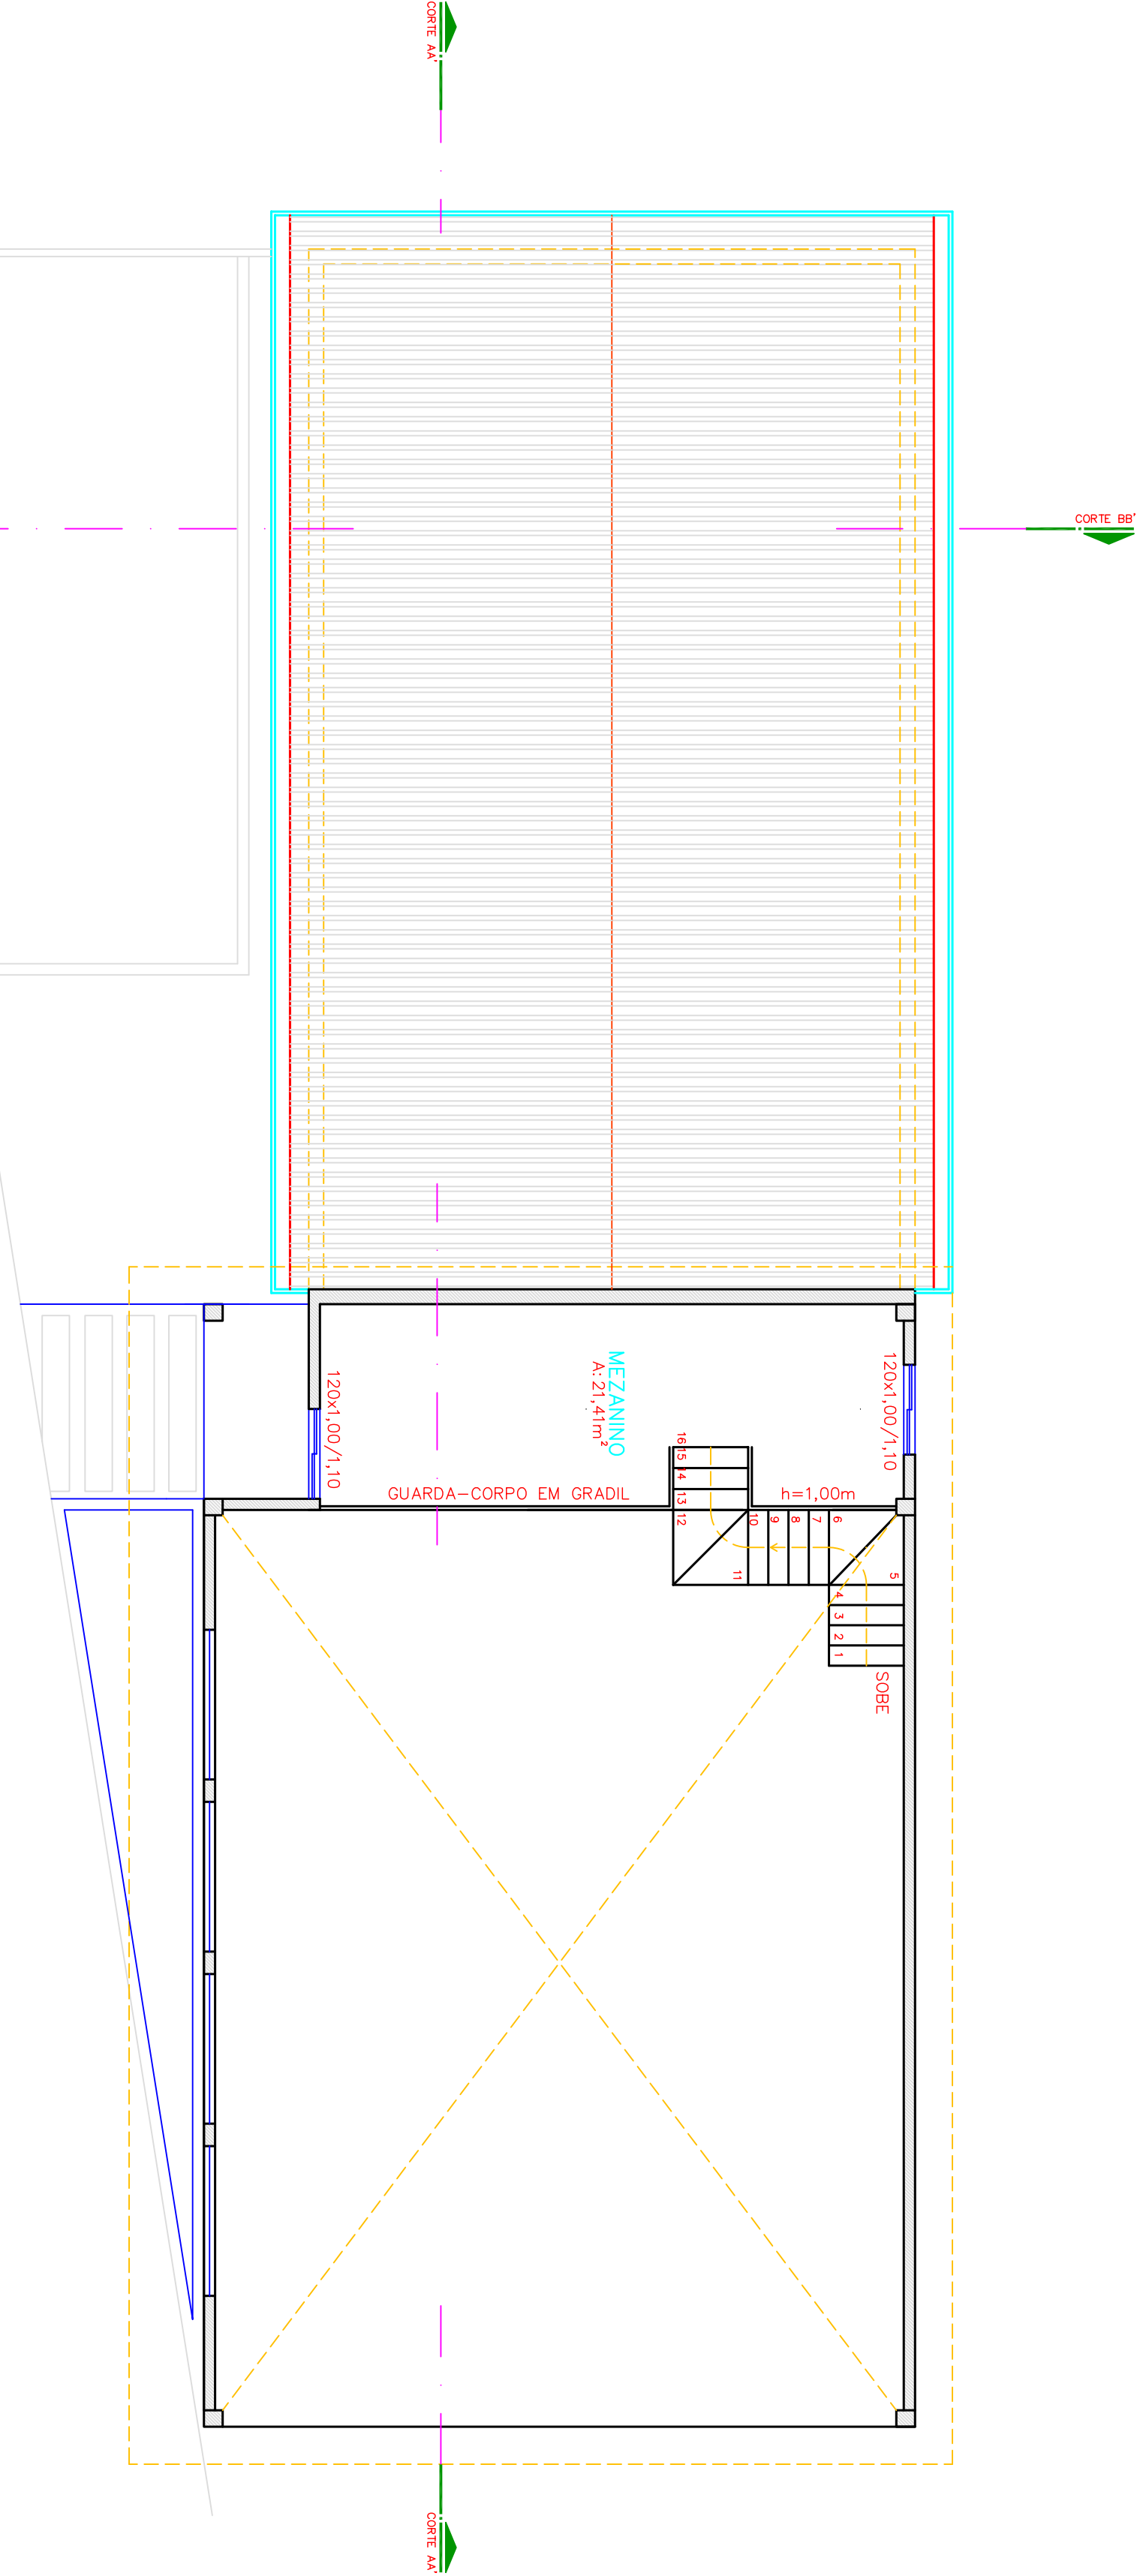

PLANTA BAIXA (MEZANINO)

ESCALA: 1/75


ÁREA MEZANINO
A=22,27m²

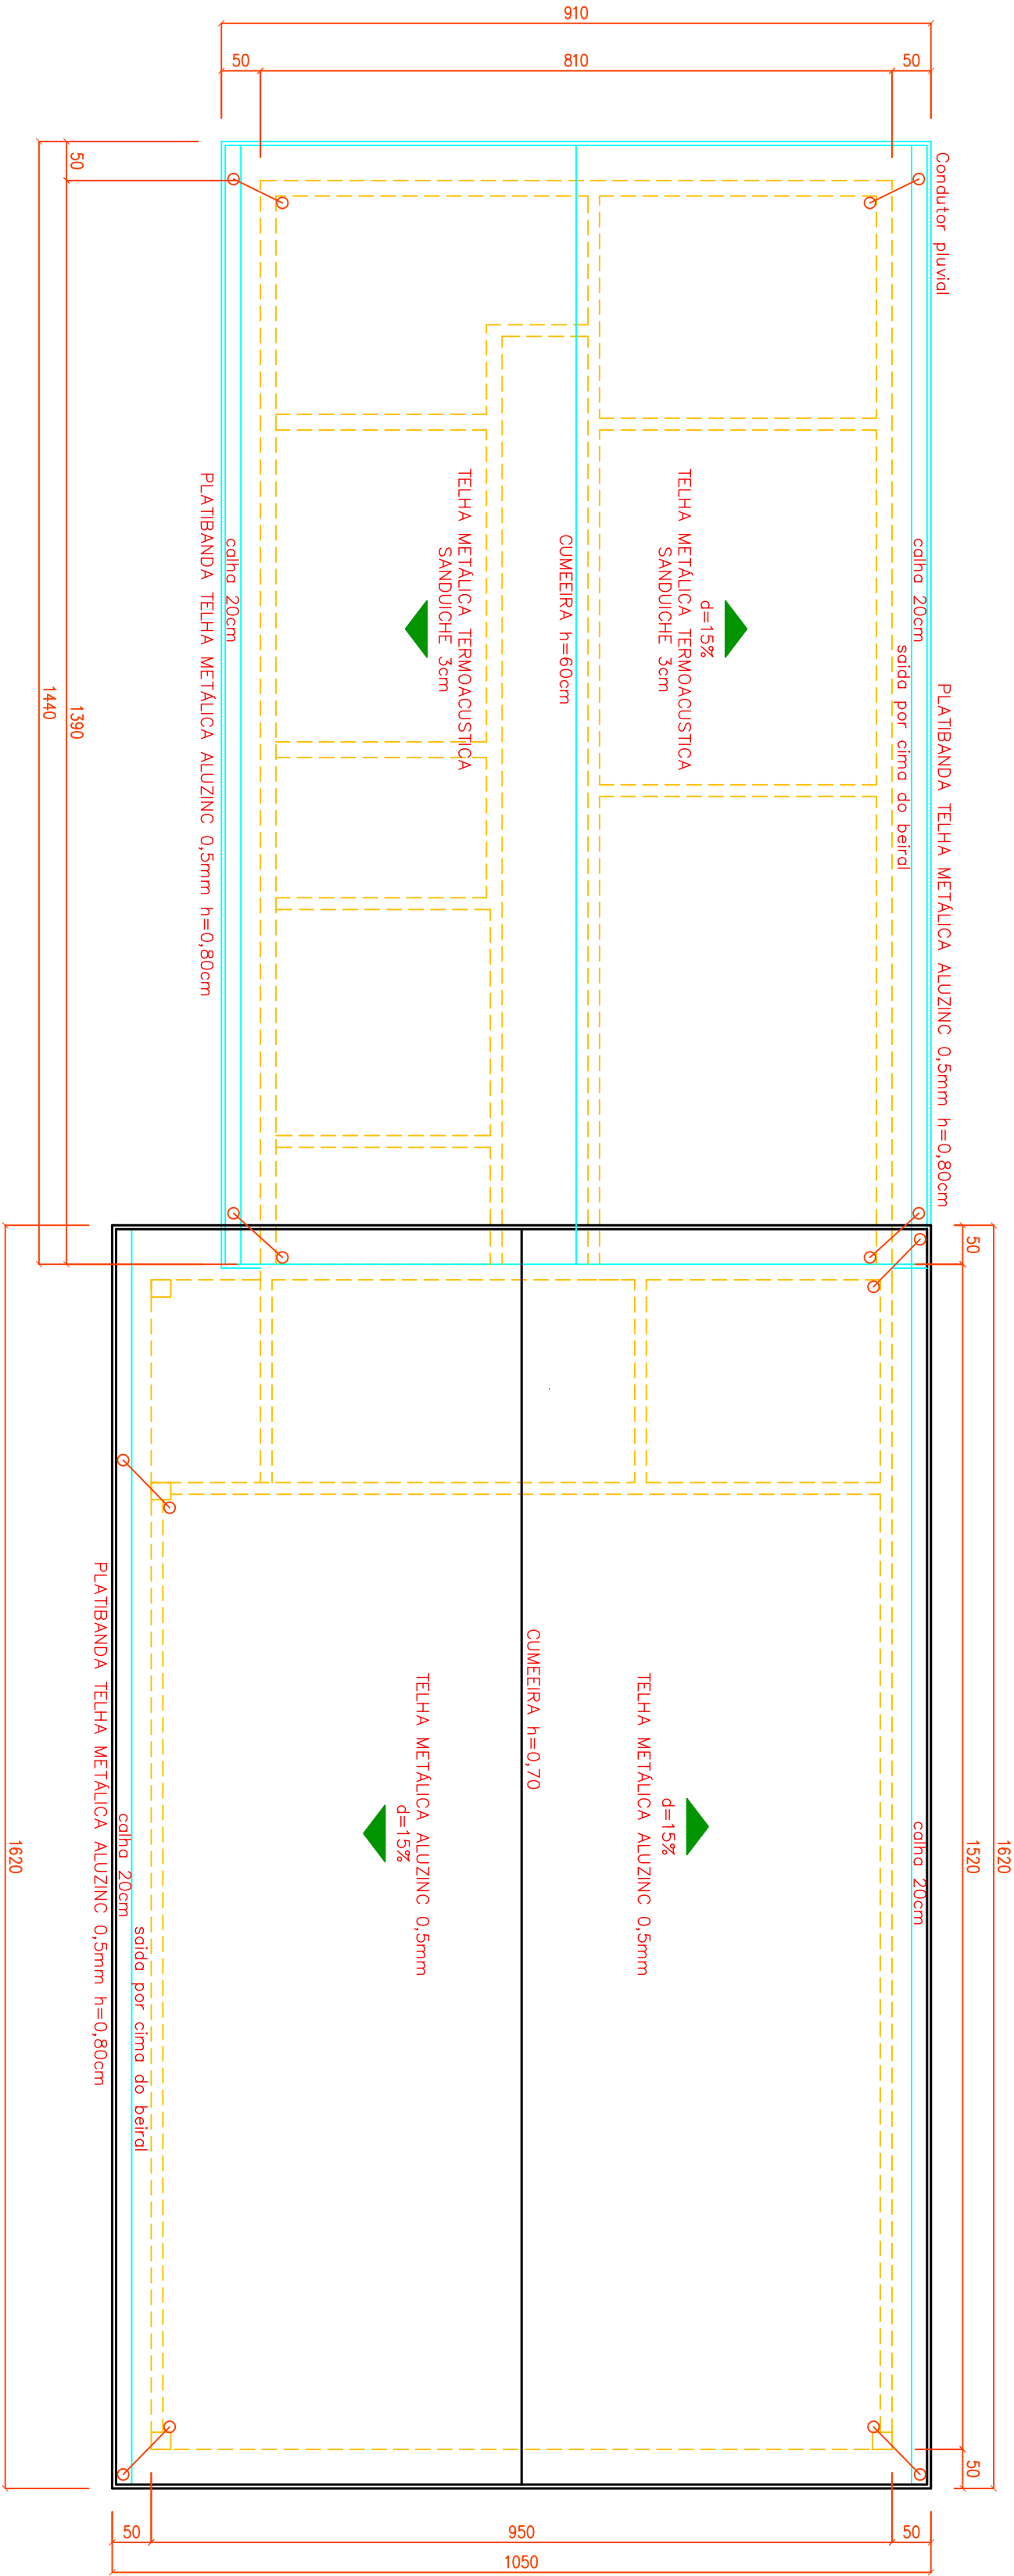

PLANTA DE COBERTURA

ESCALA: 1/75

ÁREA DE PROJEÇÃO TOTAL
A=296,31m²

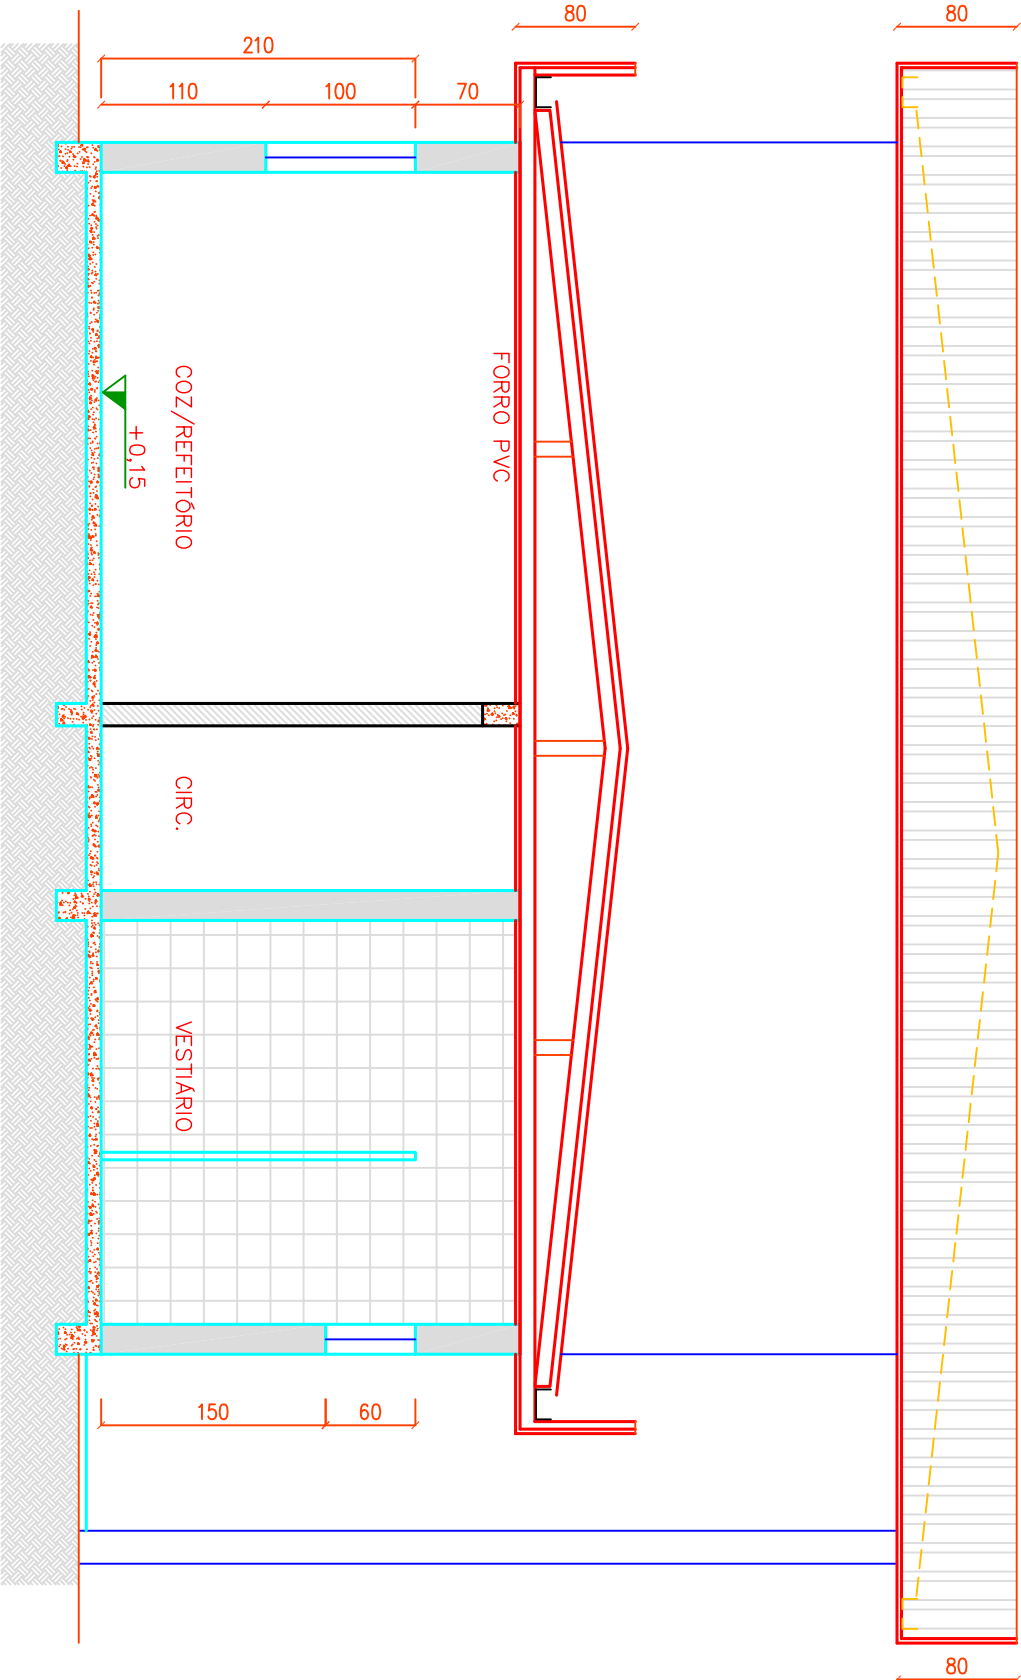

CORTE BB

ESCALA: 1/50

RESPONSÁVEL TÉCNICO:					PROPRIETÁRIO:				
Edemilson José Moreira					MUNICÍPIO DE				
ENGENHEIRO PL					CNPJ: 26.175.892/0001-23				
REF: 2019-1001					UNIDADE: DESINHO				
DATA: 2019-1001					FOLHA: 04/05				
ARQUIVO: 2019-1001									
ESCALA: INDICADA									
UNIDADE: CENTÍMETRO									
DESENHO: BETINO									
BETINO									



PREFEITURA MUNICIPAL
DE MARITUBA