



PROJETO DE INTERIORES - CASA LAR DE UBIRATÃ/PR

PLANEJADO A

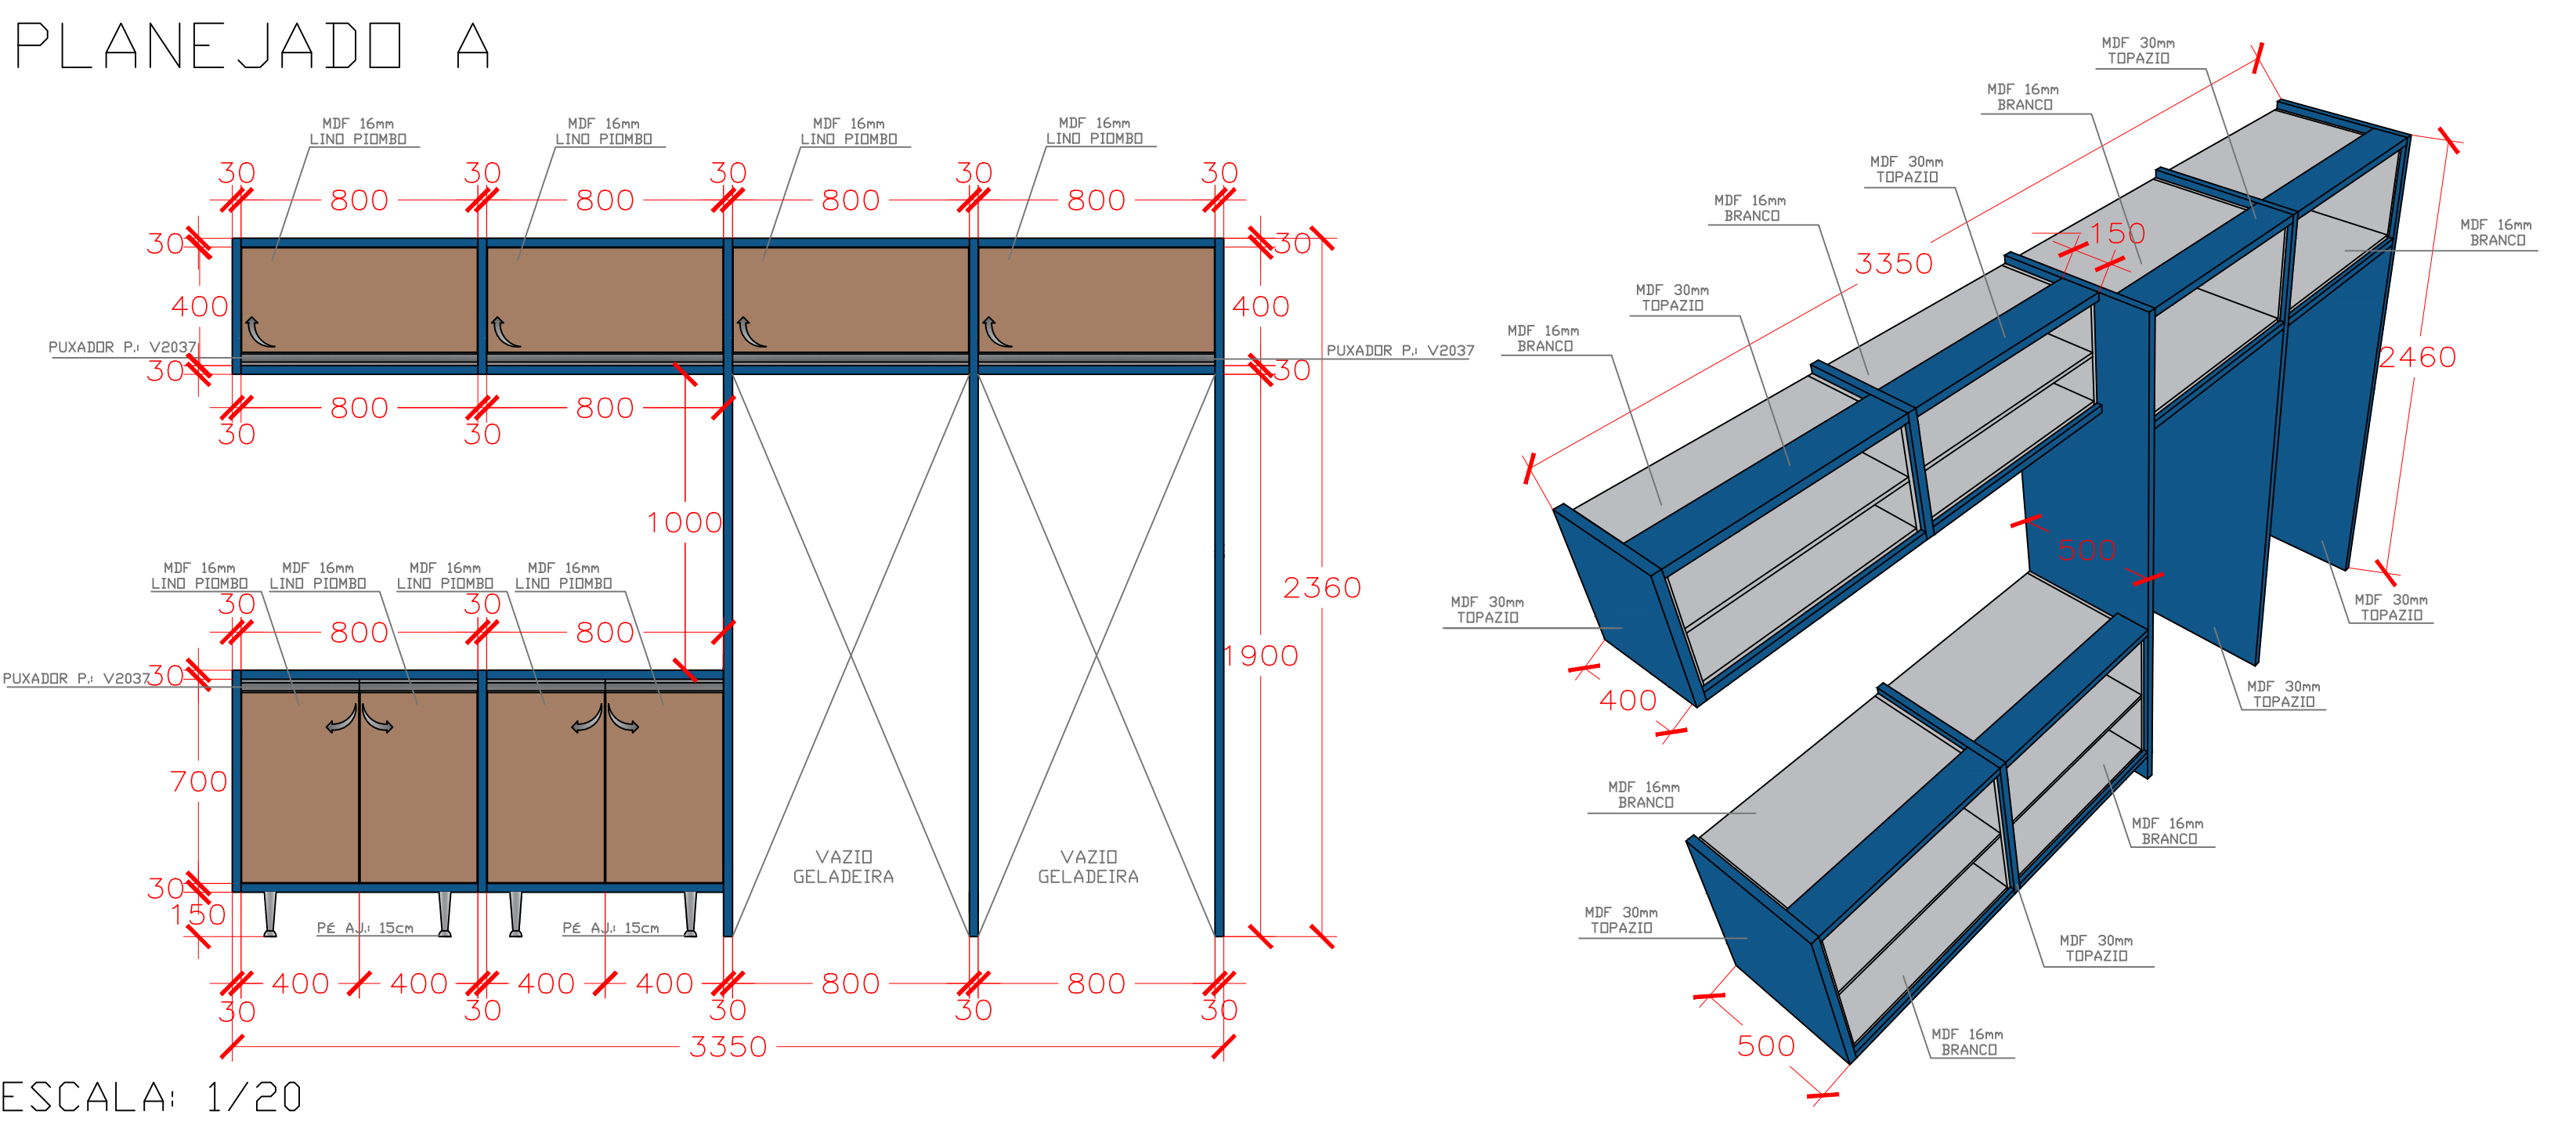


ESCALA: 1/20

PLANEJADO B

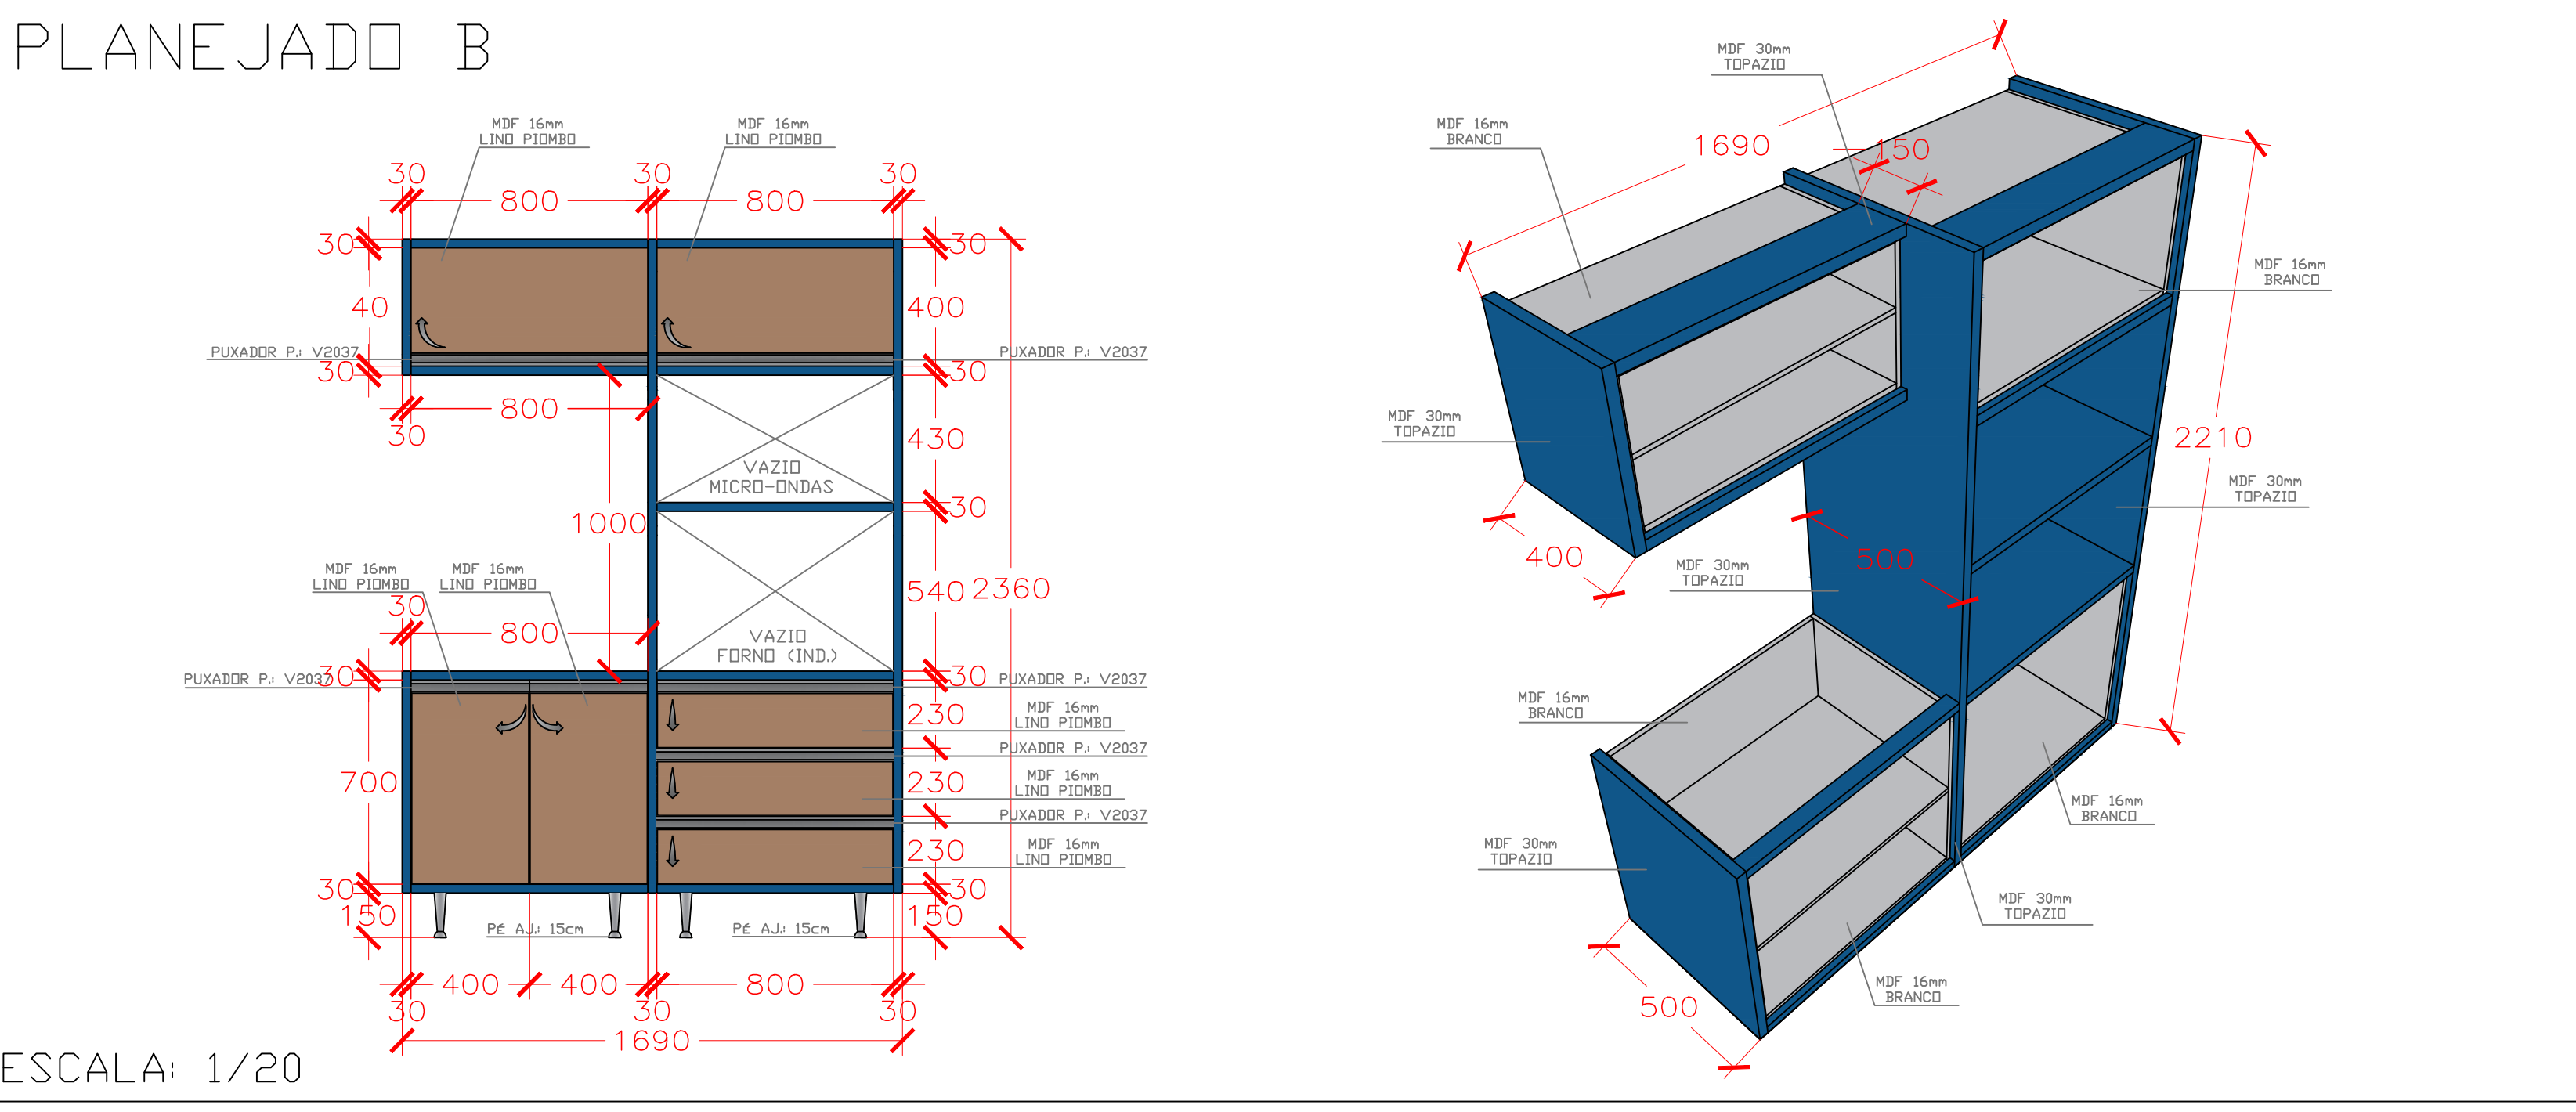


ESCALA: 1/20

PLANEJADO ELEV. E (APARADOR)

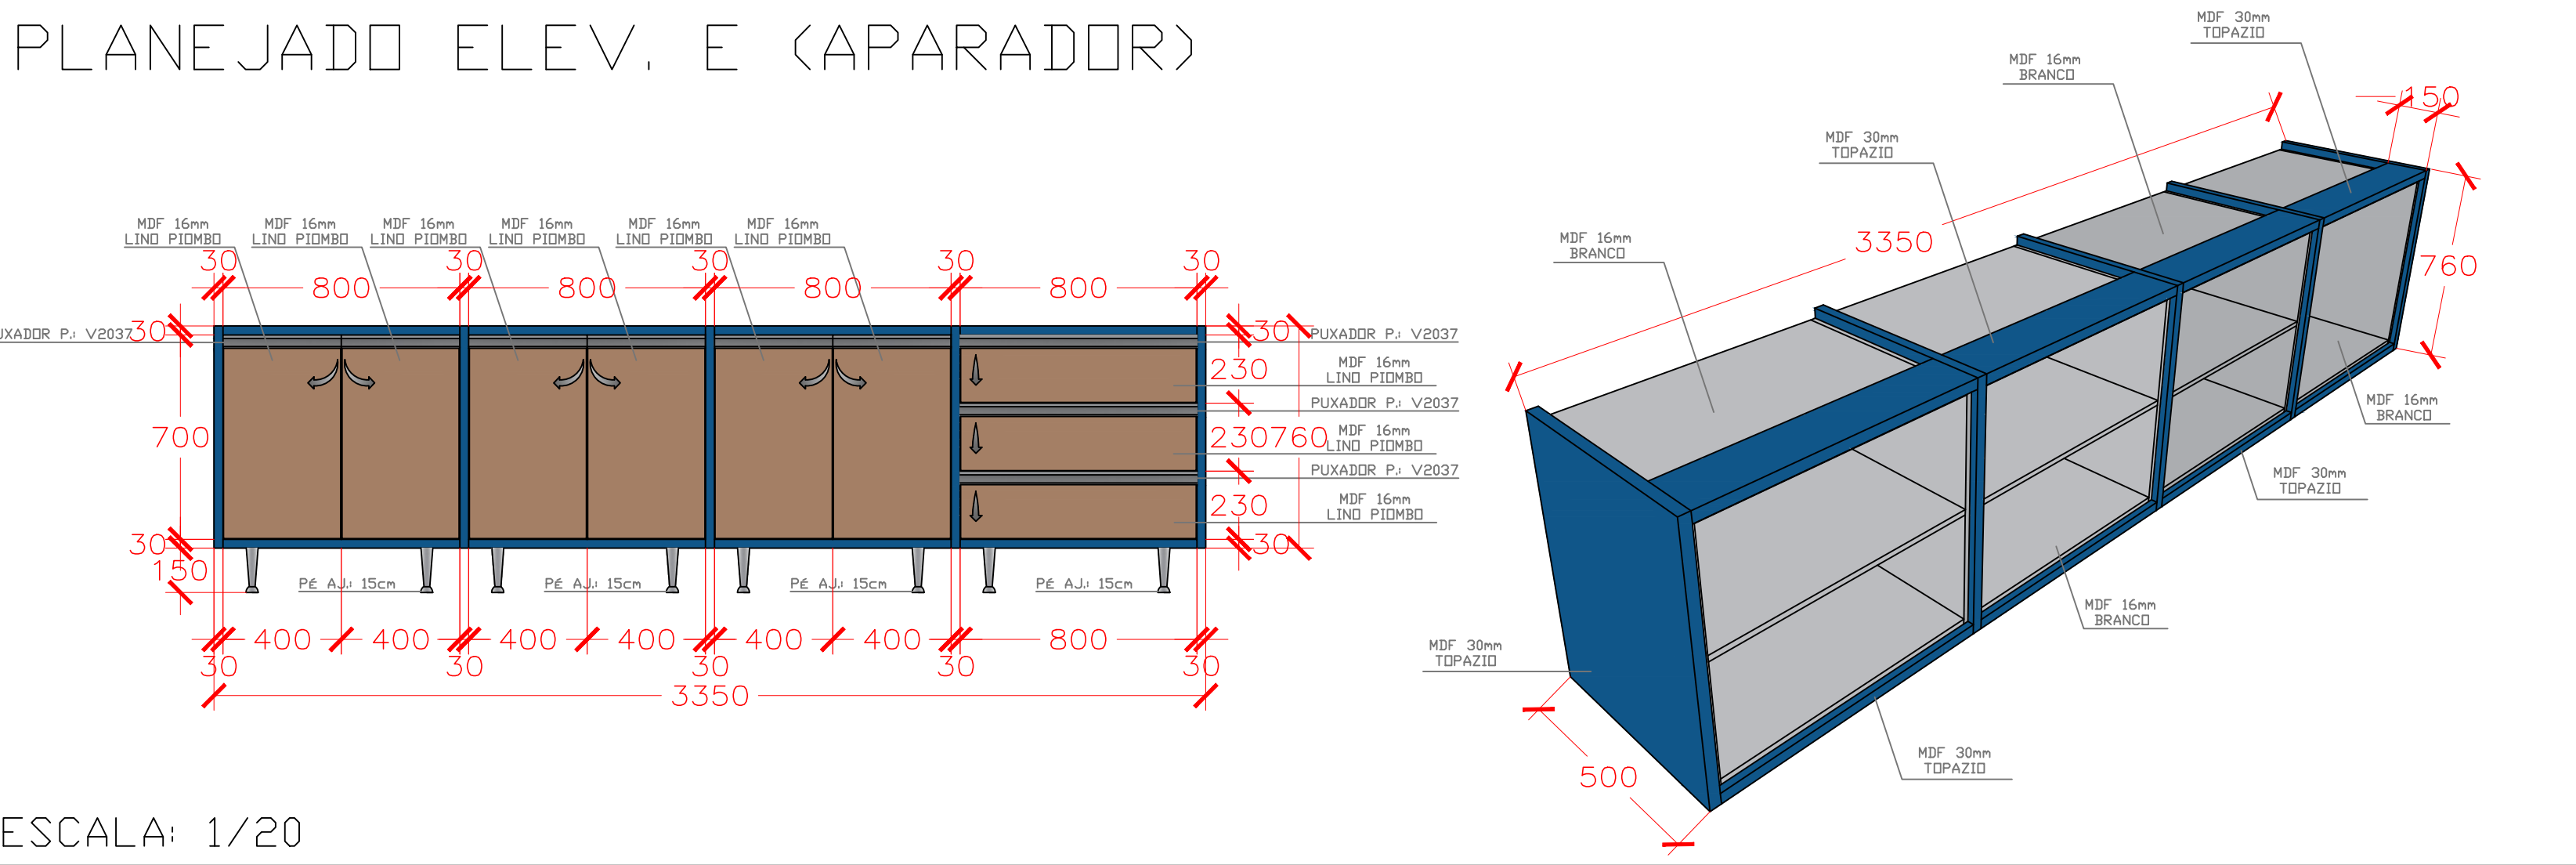


ESCALA: 1/20

PLANEJADO ELEV. F (NICHU)

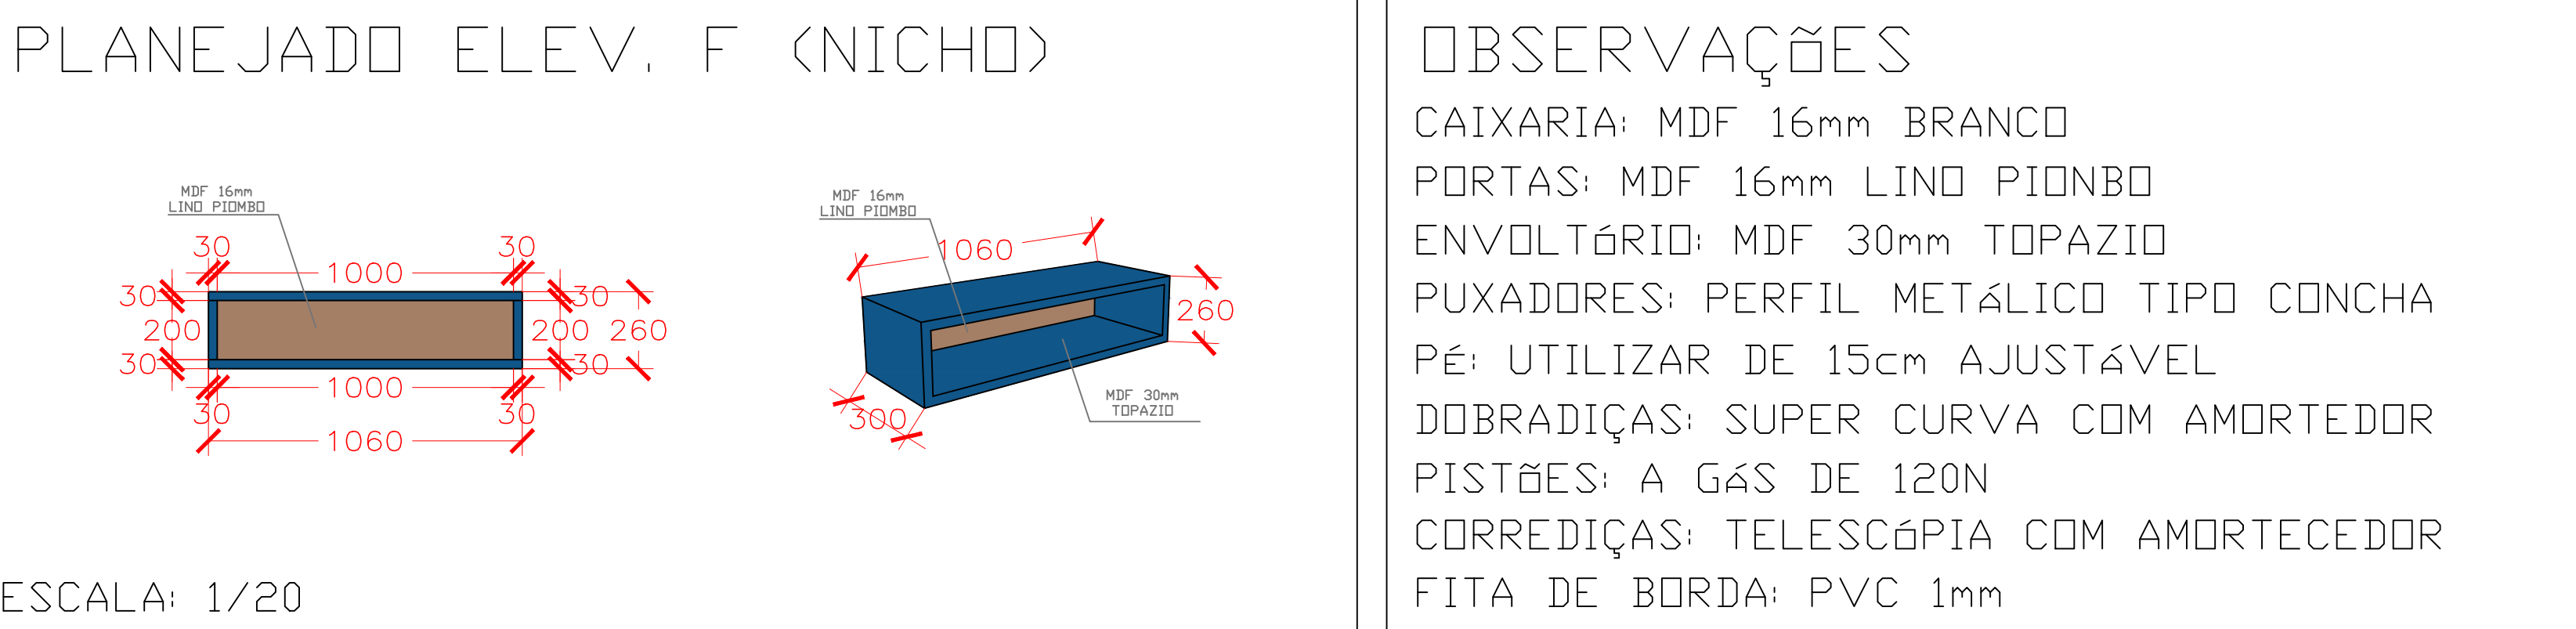

ESCALA: 1/20

LEGENDA

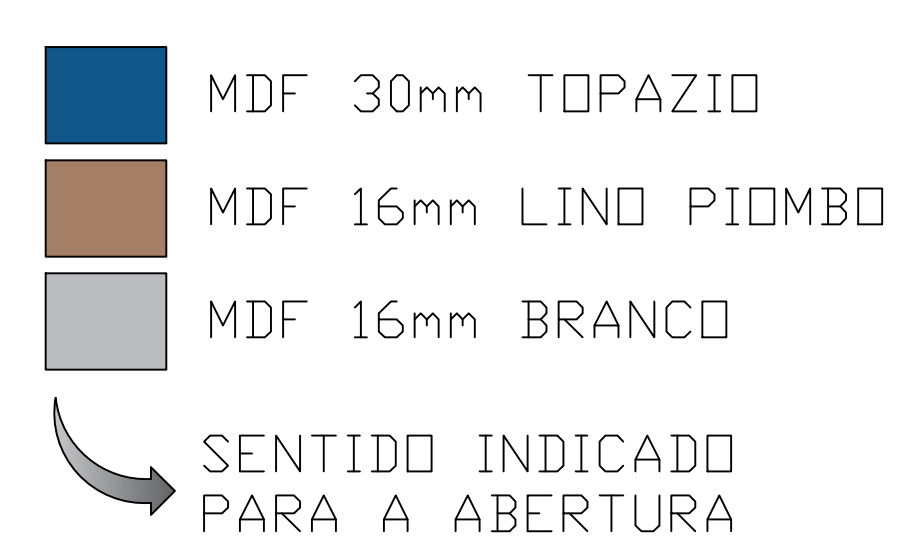


QUANTITATIVO

01 PLANEJADO B (LXA/P - 1690X2360/500mm) CONTEUDO 1 MÓDULO DE 2 PORTAS COM DIVISÓRIA CENTRAL; 1 MÓDULO GAVETEIRO COM 3 GAVETAS; 1 MÓDULO AEREO; 1 MÓDULO AEREO DE 400mm COM DIVISÓRIA CENTRAL; 1 MÓDULO PARA MICRO-ONDAS; 1 MÓDULO PARA FORNO INDUSTRIAL / ENVOLTOIRIO EM MDF 30mm TOPAZIO; CAIXARIA COM DIVISÓRIA CENTRAL E FUNDOS DE GAVETAS EM MDF 16mm BRANCO; (PORTAS E FRENTE DE GAVETAS EM MDF 16mm LIND PIONBO) UTILIZAR PUXADORES PERFIL METALICO TIPO CONCHA; PE AJUSTAVEL DE 150mm; DOBRADIÇAS SUPER CURVA COM AMORTECEDOR; CORREDIÇAS TELESCÓPIA COM AMORTECEDOR; PISTES A GAS DE 120N; FITA DE BORDA PVC 1mm; GRANITO VERDE UBATUBA NA SOLEIRA (150mm). OBS: GRANITO PARA A BANCADA E RODAPIA EXISTENTE IN LOCO.

01 PLANEJADO A (LXA/P - 3350X2360/500mm) CONTEUDO 2 MÓDULOS DE 2 PORTAS COM DIVISÓRIA CENTRAL; 2 MÓDULOS PARA GELADEIRA; 2 MÓDULOS AEROS; 2 MÓDULOS AEROS DE 400mm COM DIVISÓRIA CENTRAL / ENVOLTOIRIO EM MDF 30mm TOPAZIO; CAIXARIA COM DIVISÓRIA CENTRAL EM MDF 16mm BRANCO; (PORTAS EM MDF 16mm LIND PIONBO) UTILIZAR PUXADORES PERFIL METALICO TIPO CONCHA; PE AJUSTAVEL DE 150mm; DOBRADIÇAS SUPER CURVA COM AMORTECEDOR; PISTES A GAS DE 120N; FITA DE BORDA PVC 1mm; GRANITO VERDE UBATUBA NA BANCADA (3540X550mm); RODAPIA (150mm) E SOLEIRA (150mm).

01 APARADOR (LXA/P - 3350X910/500mm) CONTEUDO 3 MÓDULOS DE 2 PORTAS COM DIVISÓRIA CENTRAL E 1 MÓDULO GAVETEIRO COM 3 GAVETAS / ENVOLTOIRIO EM MDF 30mm TOPAZIO; CAIXARIA COM DIVISÓRIA CENTRAL E FUNDOS DE GAVETAS EM MDF 16mm BRANCO; (PORTAS E FRENTE DE GAVETAS EM MDF 16mm LIND PIONBO) UTILIZAR PUXADORES PERFIL METALICO TIPO CONCHA; PE AJUSTAVEL DE 150mm; DOBRADIÇAS SUPER CURVA COM AMORTECEDOR; CORREDIÇAS TELESCÓPIA COM AMORTECEDOR; FITA DE BORDA PVC 1mm; GRANITO VERDE UBATUBA NA BANCADA (3540X550mm); RODAPIA (150mm) E SOLEIRA (150mm).

01 NICHU (LXA/P - 1060X260/300mm) / ENVOLTOIRIO EM MDF 30mm TOPAZIO; (FUNDO EM MDF 16mm LIND PIONBO) UTILIZAR FITA DE BORDA PVC 1mm.

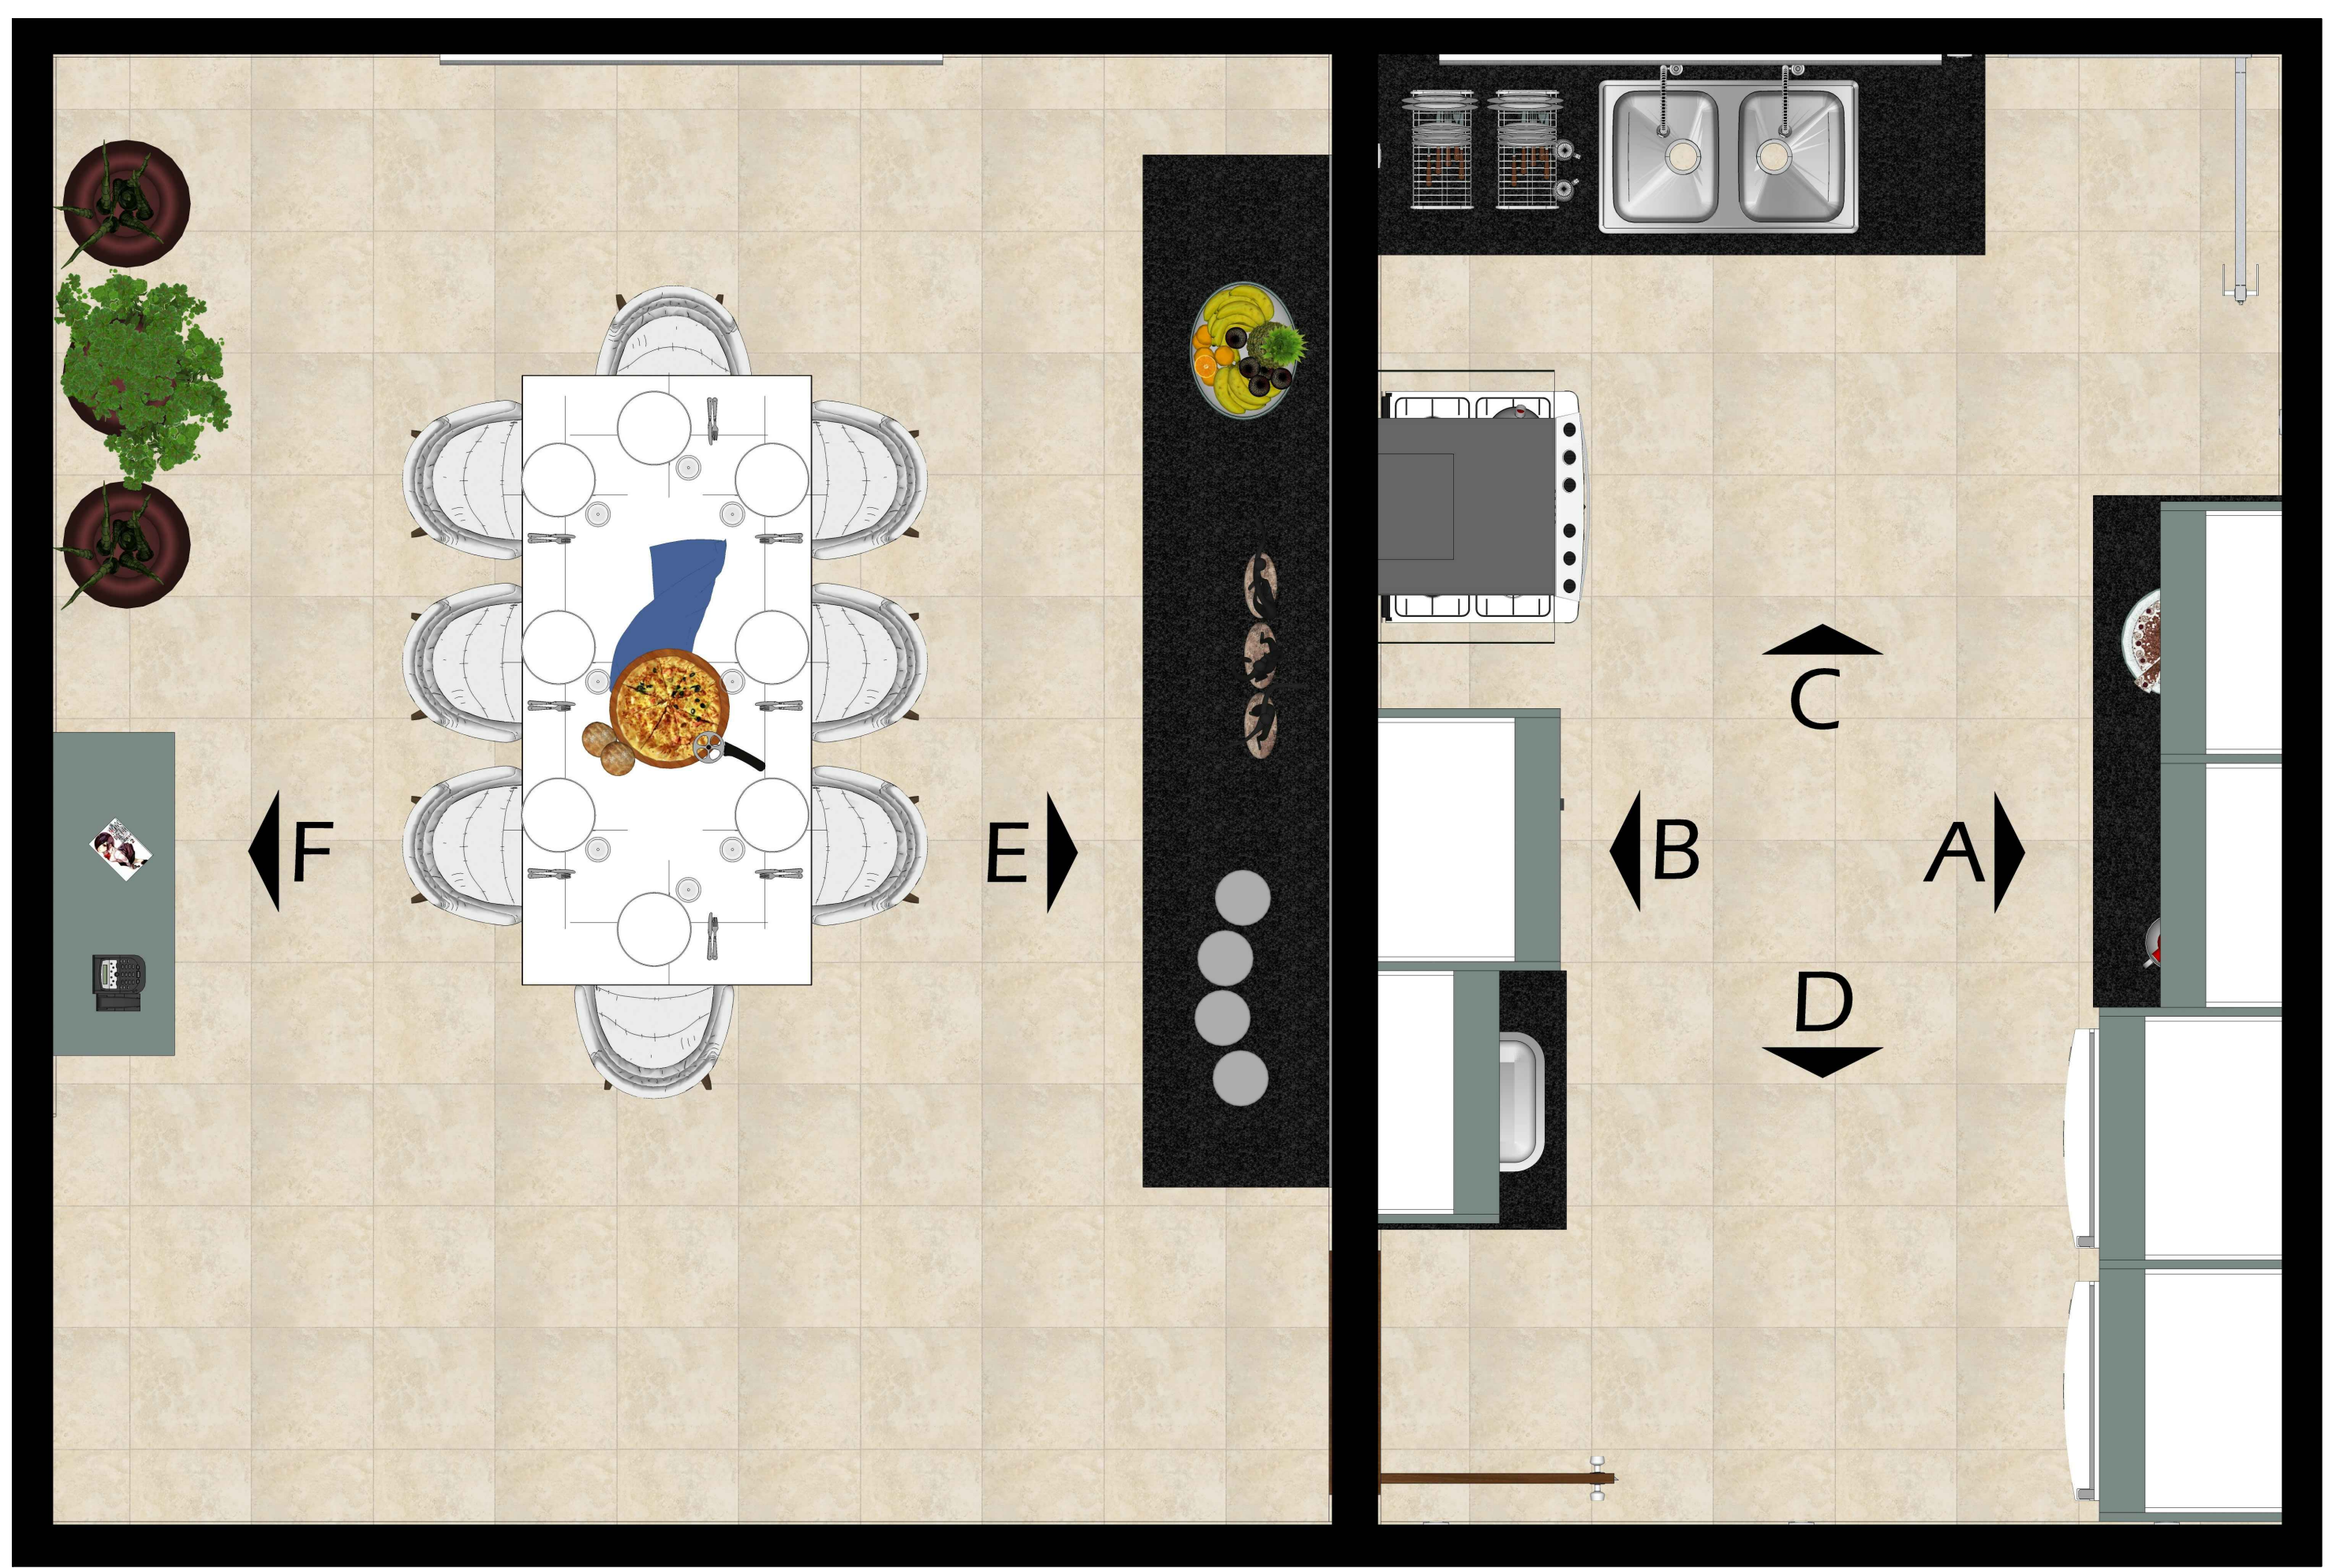


PLANTA BAIXA
ESCALA: SEM ESCALA




ELEVAÇÃO A
ESCALA: SEM ESCALA




ELEVAÇÃO B
ESCALA: SEM ESCALA

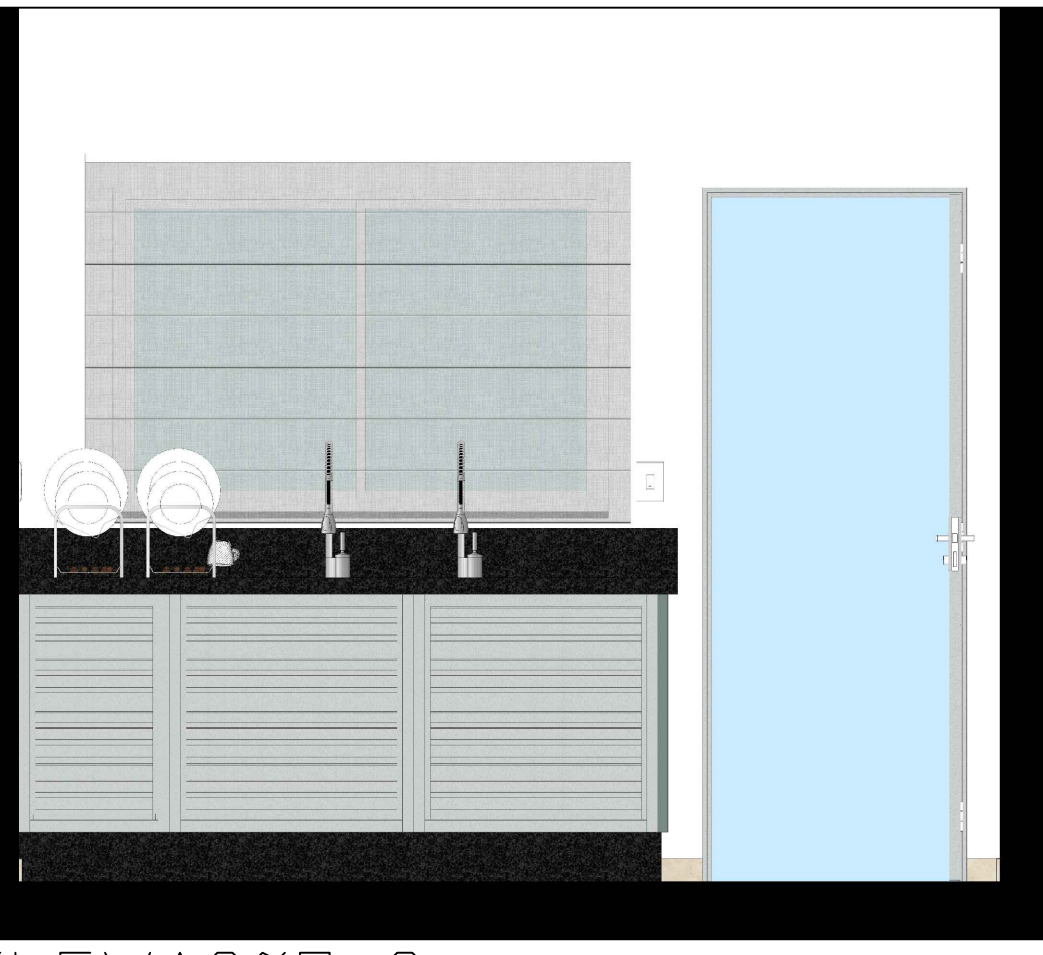

ELEVAÇÃO C
ESCALA: SEM ESCALA

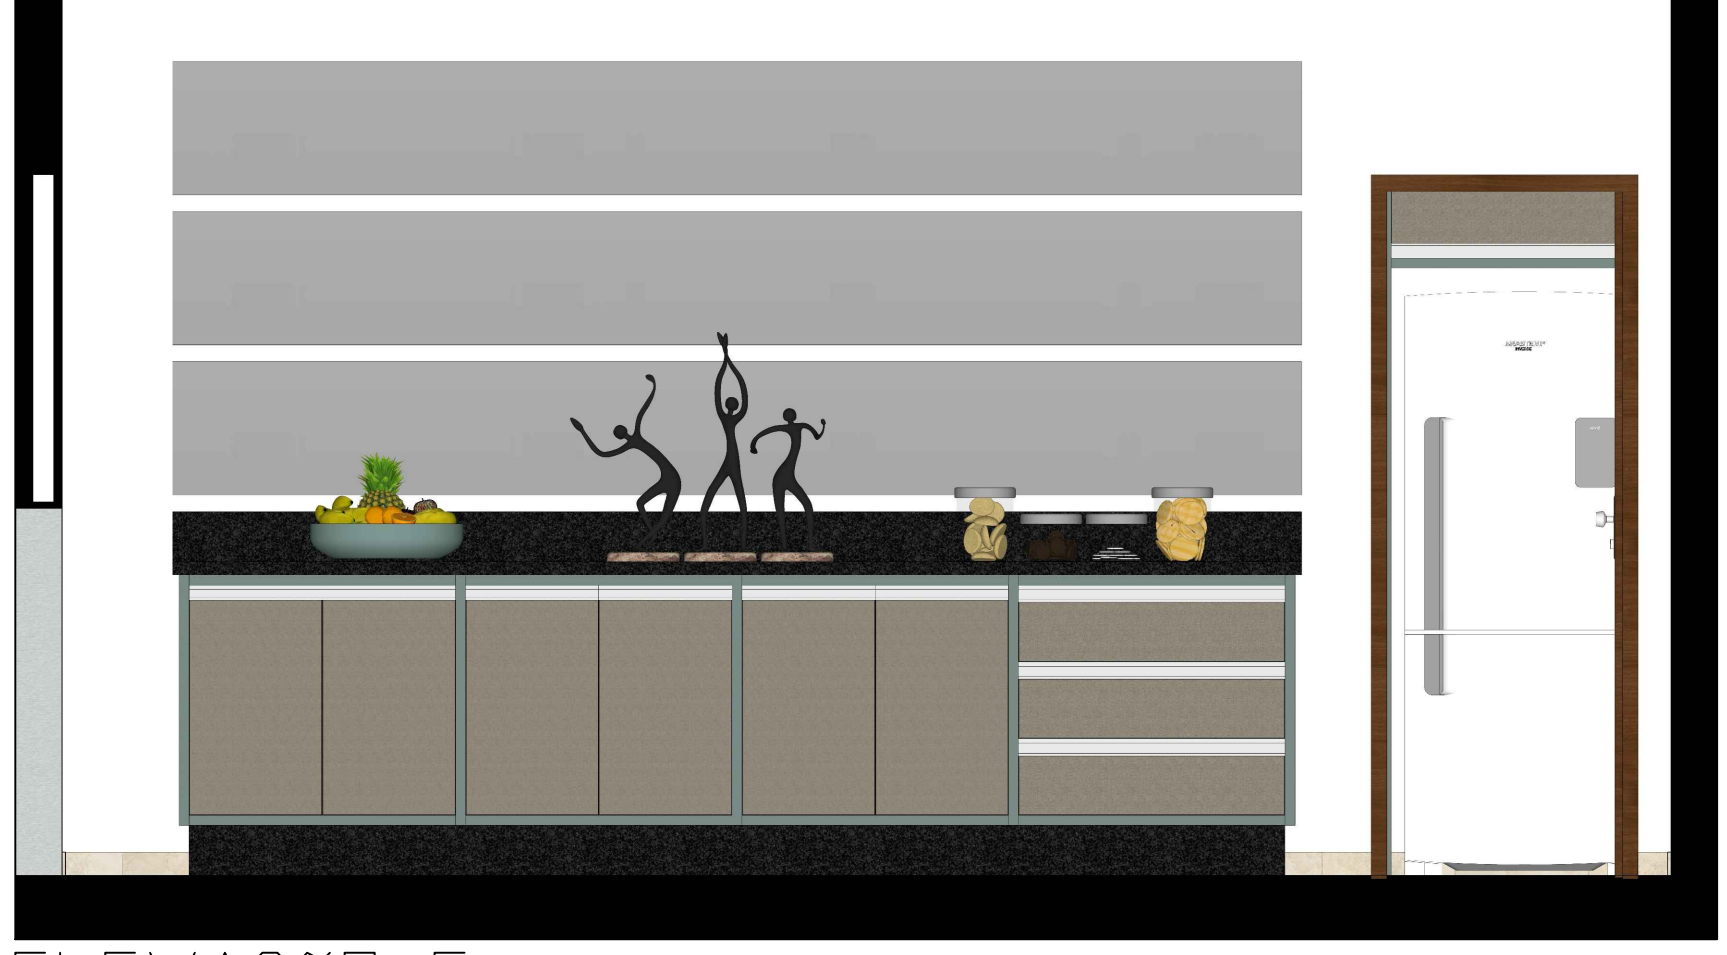

ELEVAÇÃO E
ESCALA: SEM ESCALA

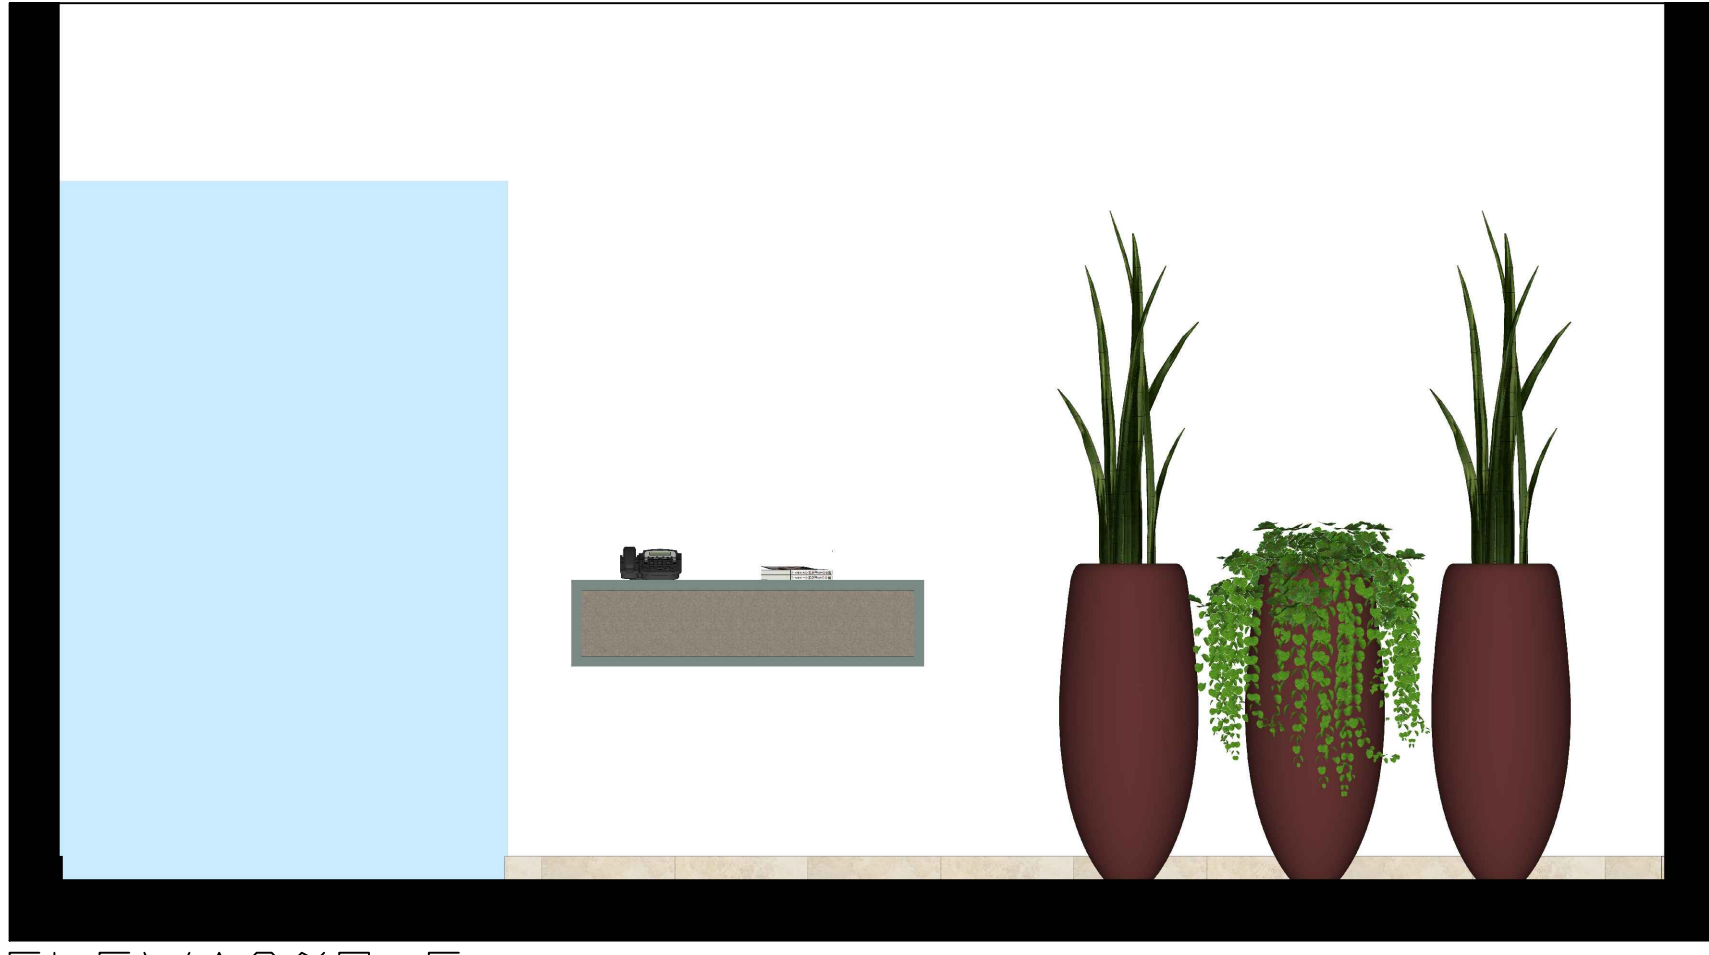

ELEVAÇÃO F
ESCALA: SEM ESCALA

