



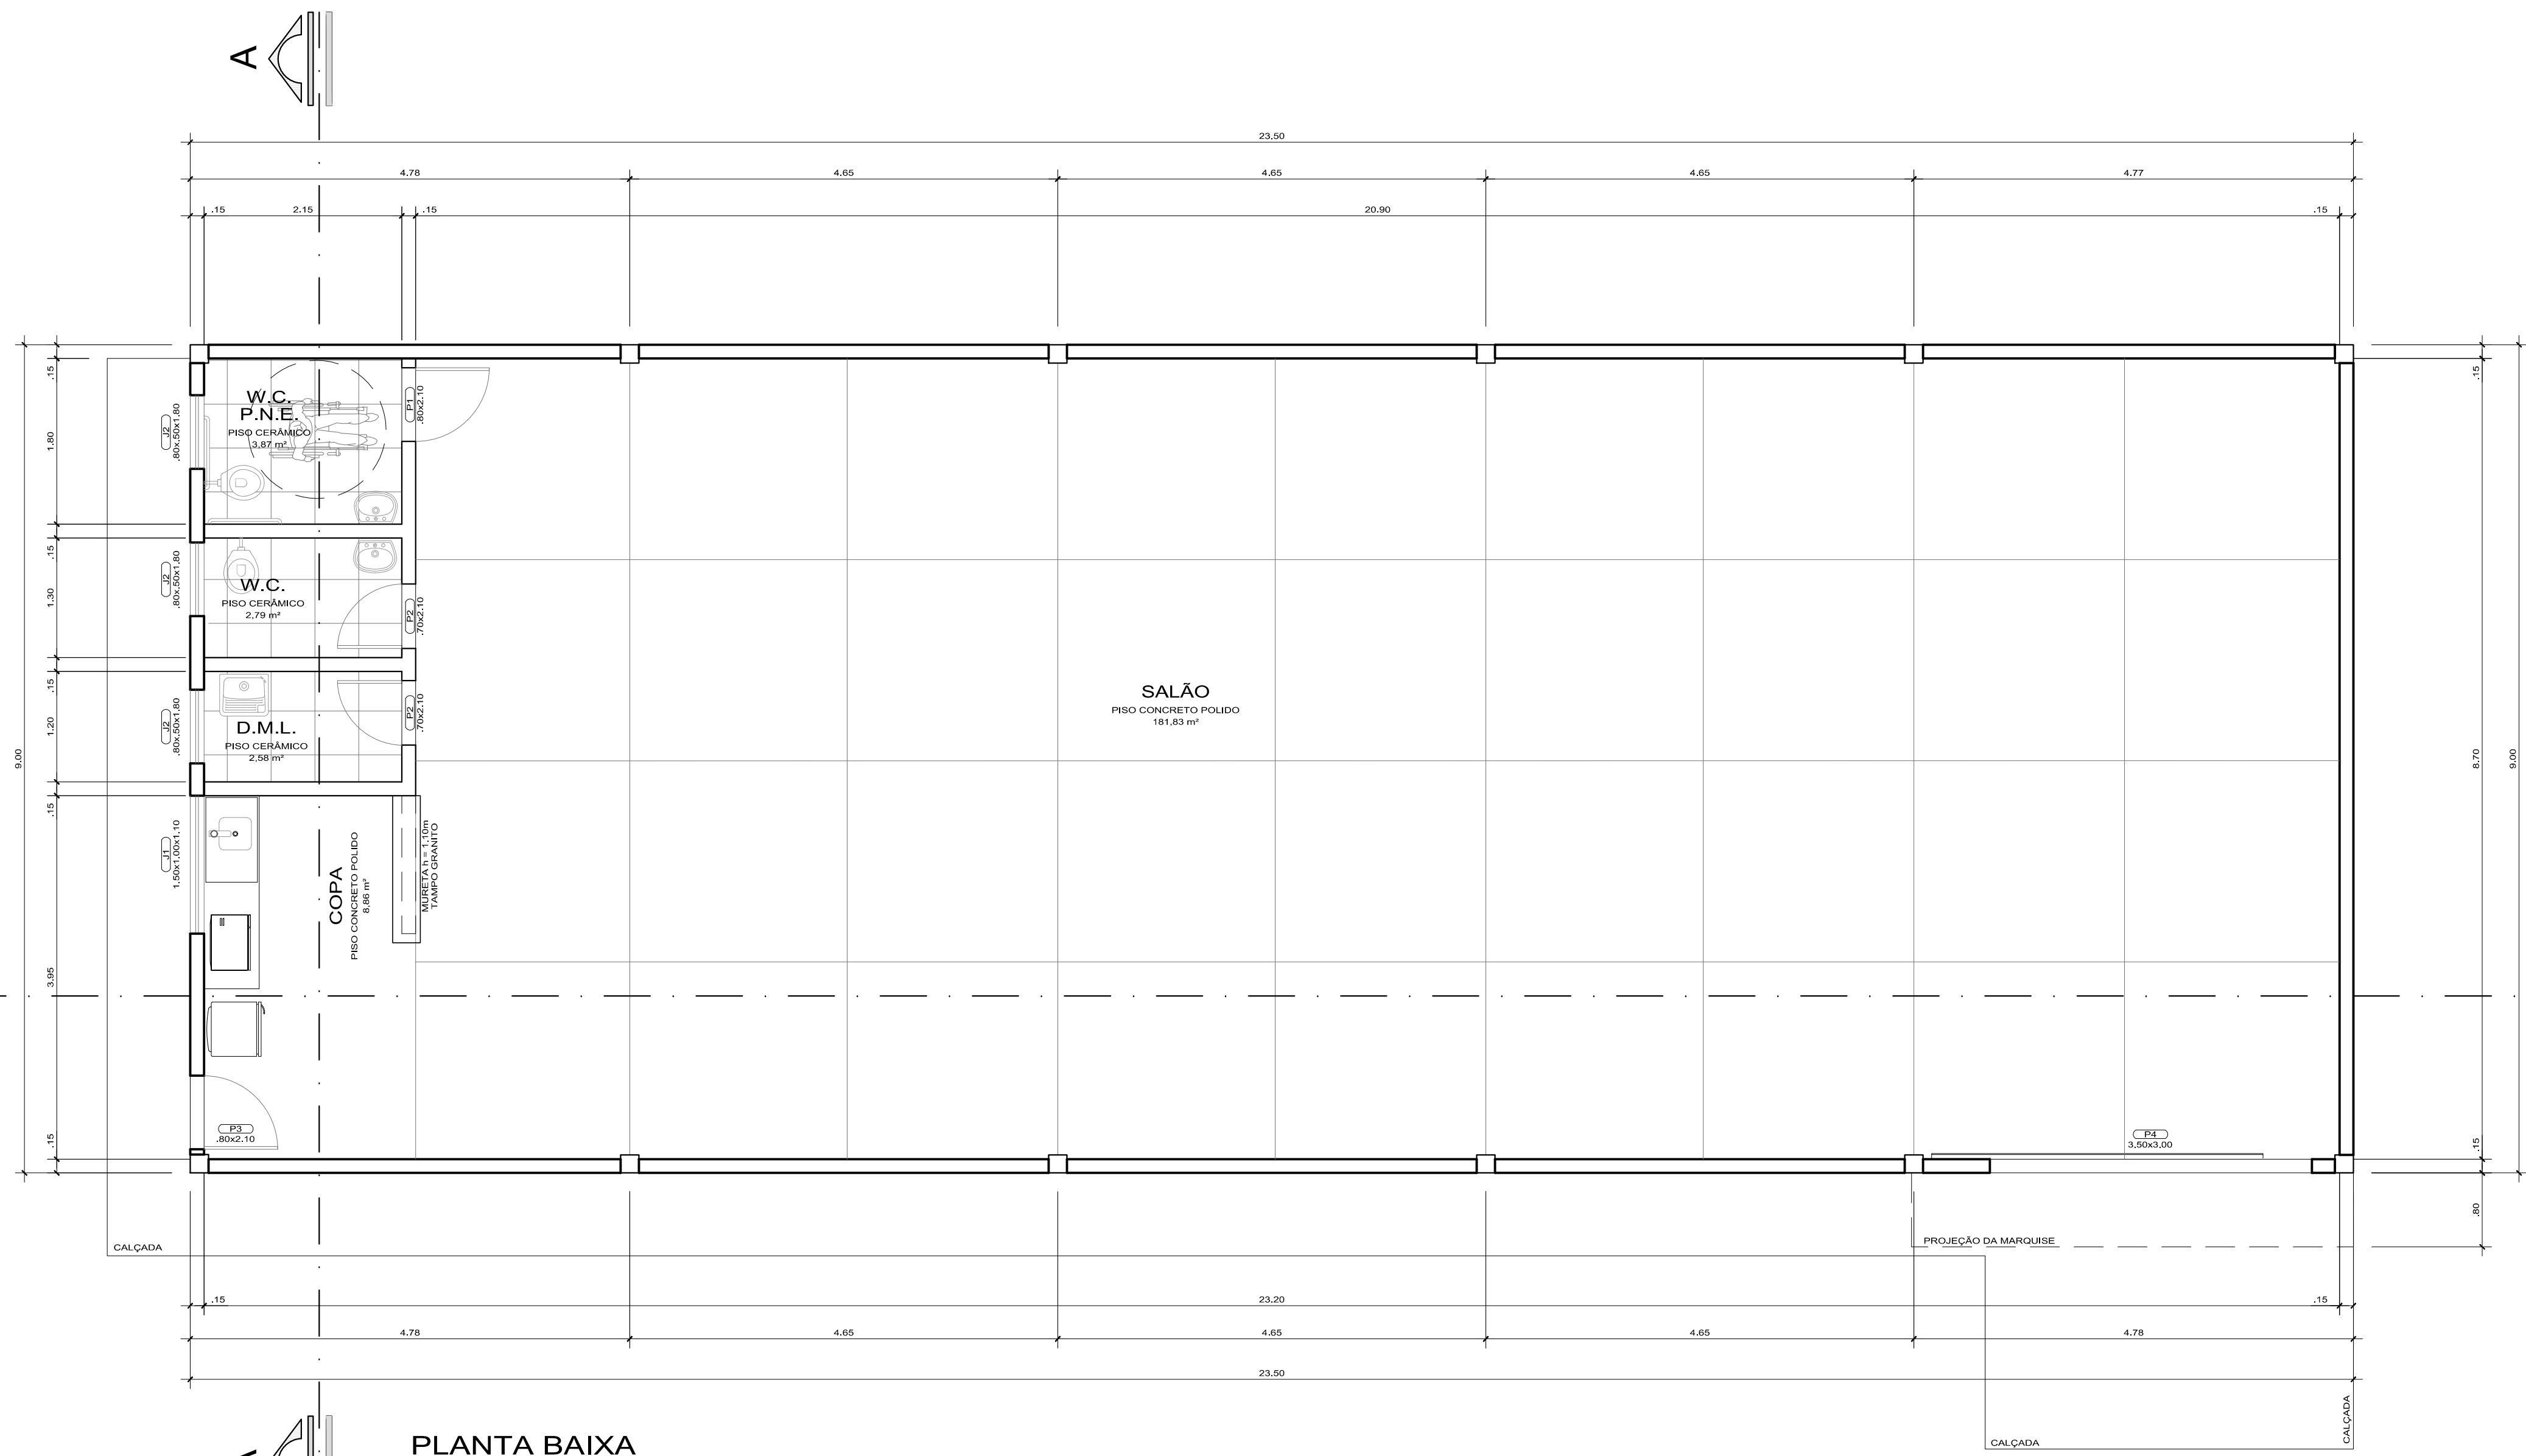


PLANTA BAIXA

ESCALA 1:50

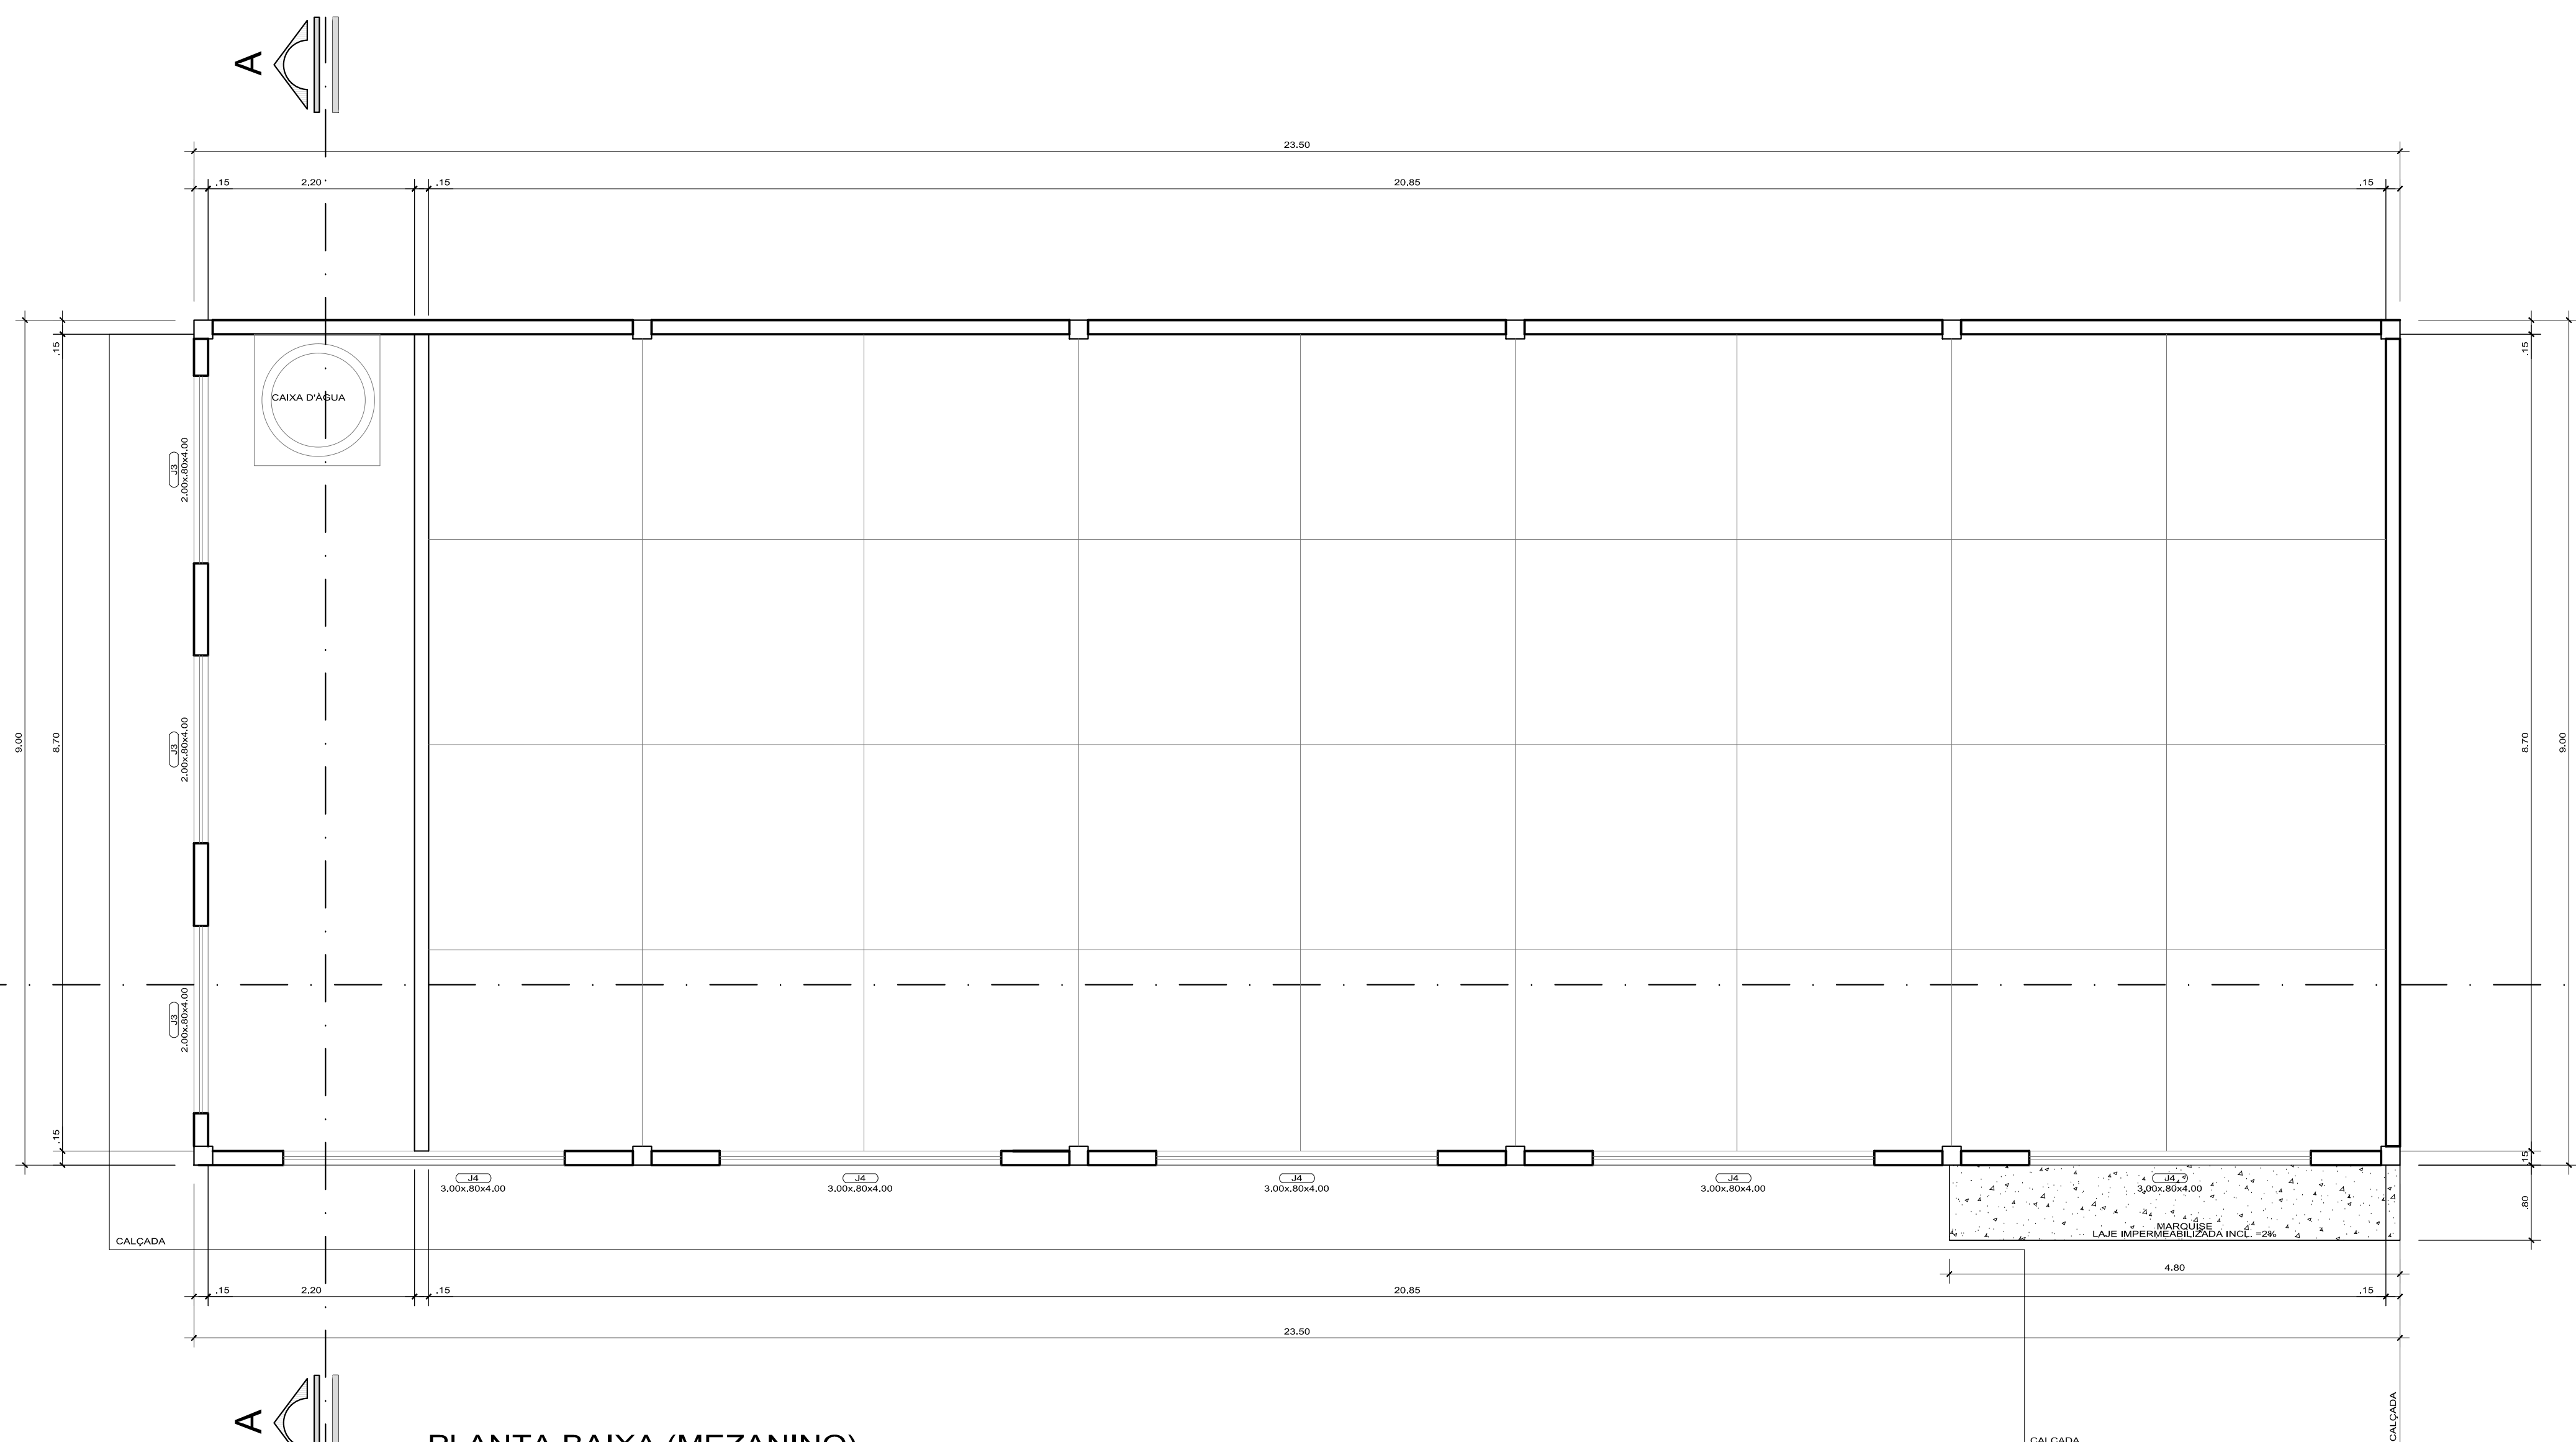

PLANTA BAIXA (MEZANINO)

ESCALA 1:50

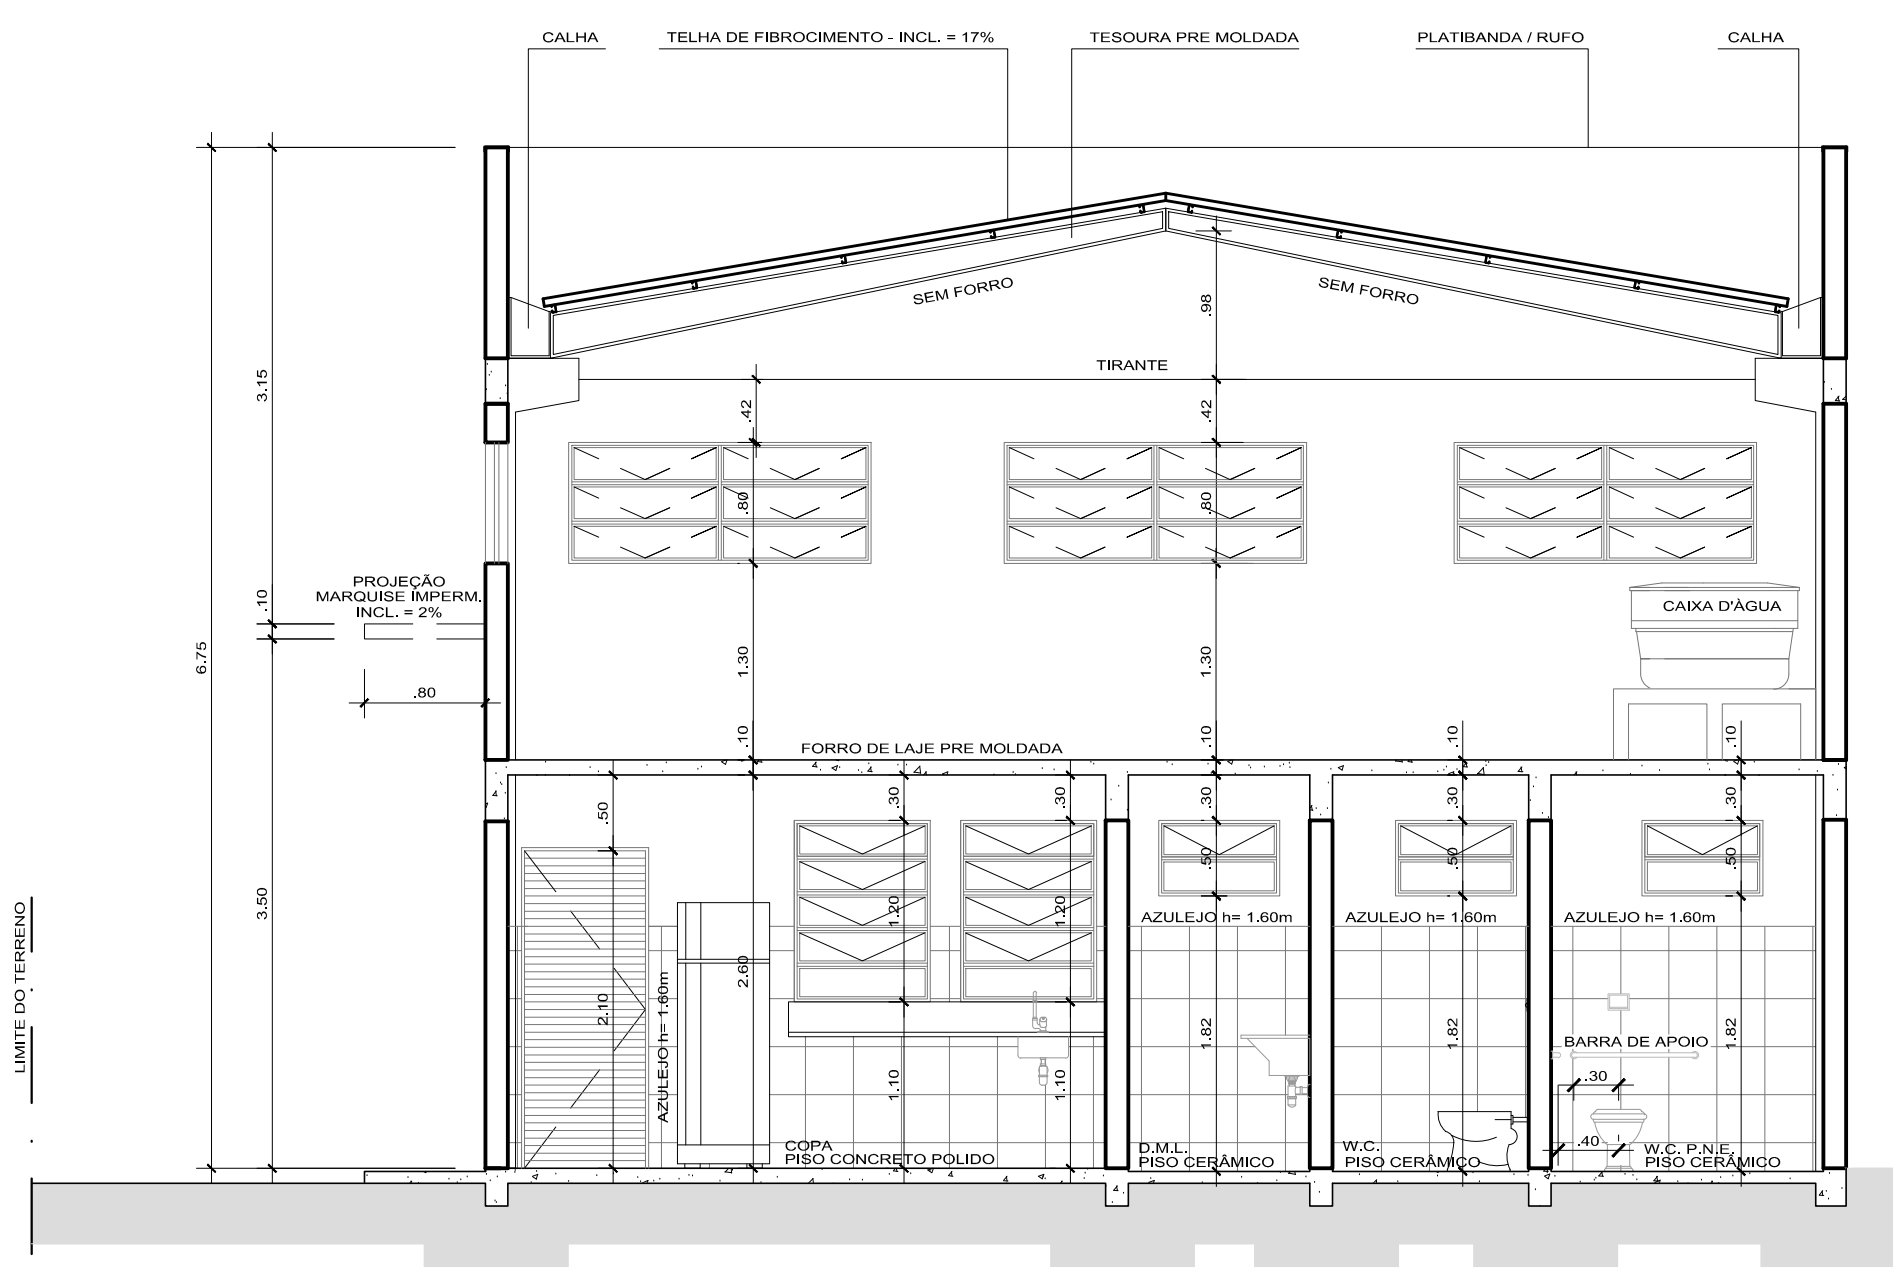


CORTE A:A

ESCALA 1:50


ELEVÇÃO FACHADA

ESCALA 1:50

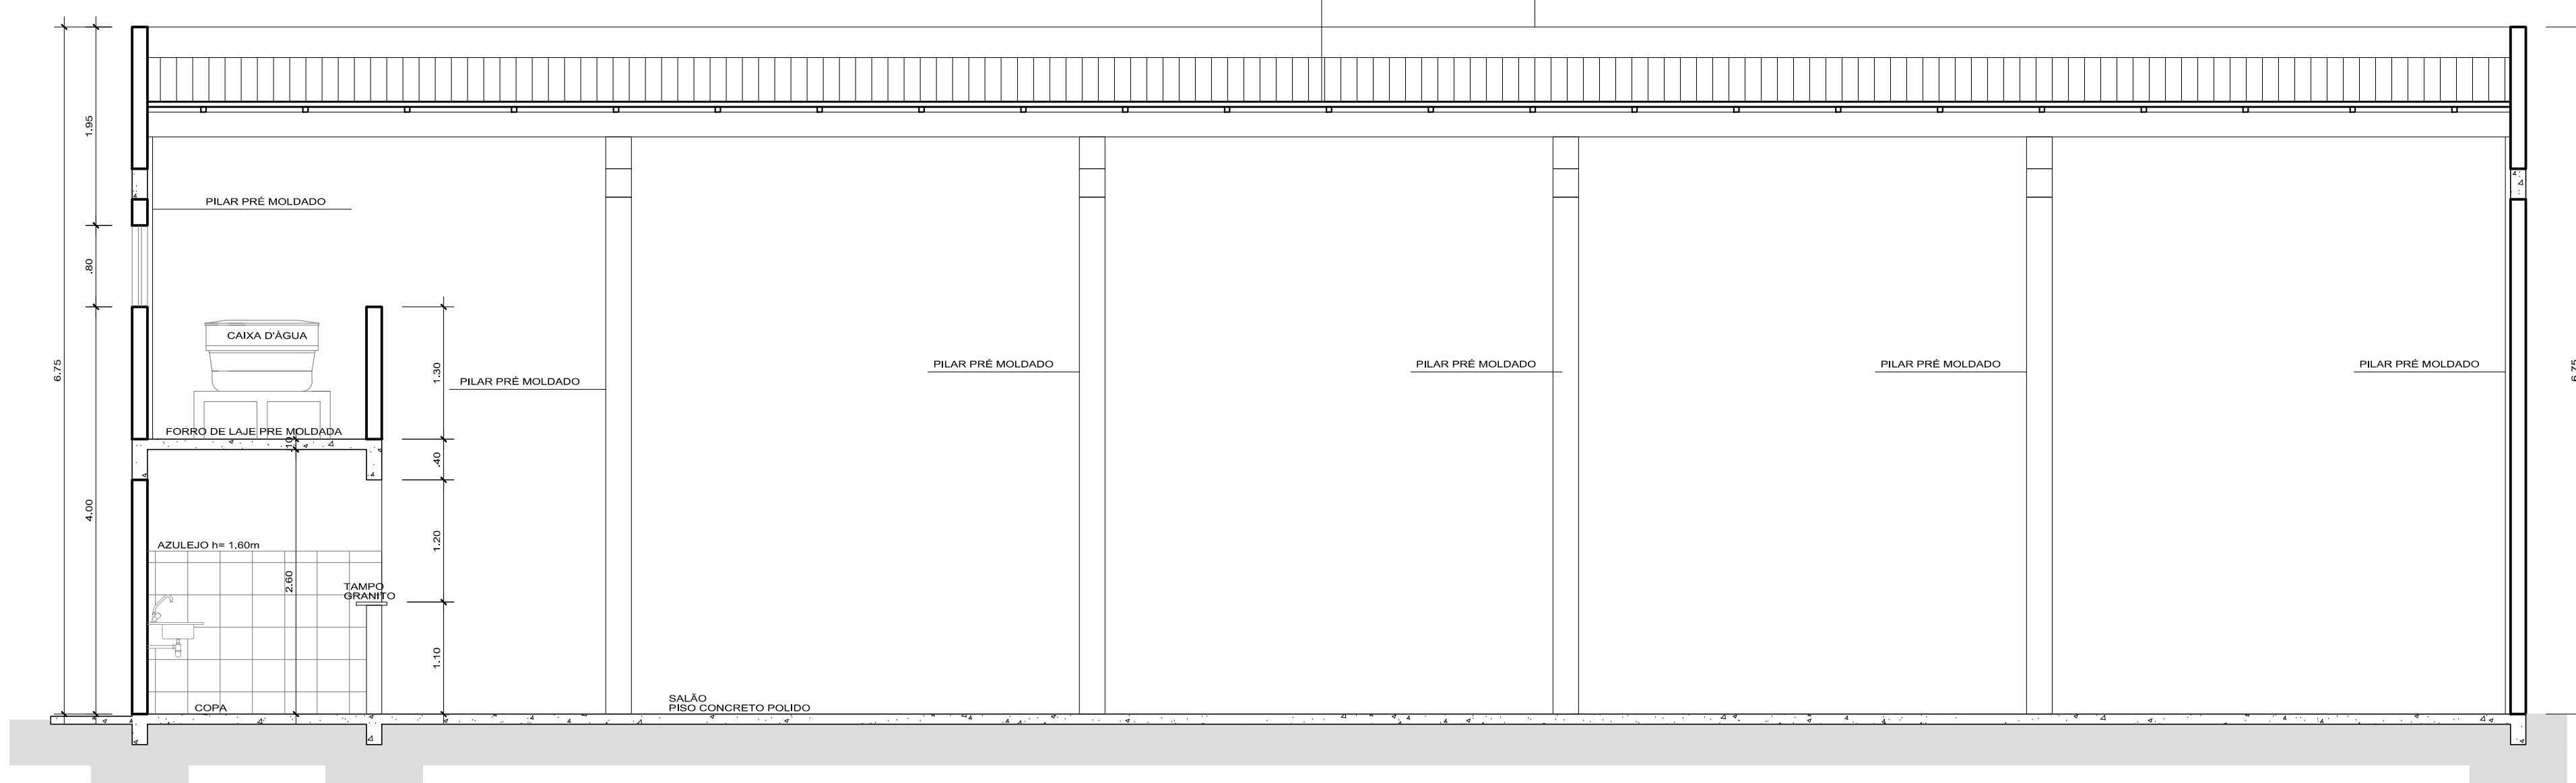

CORTE B:B


ESCALA 1:50

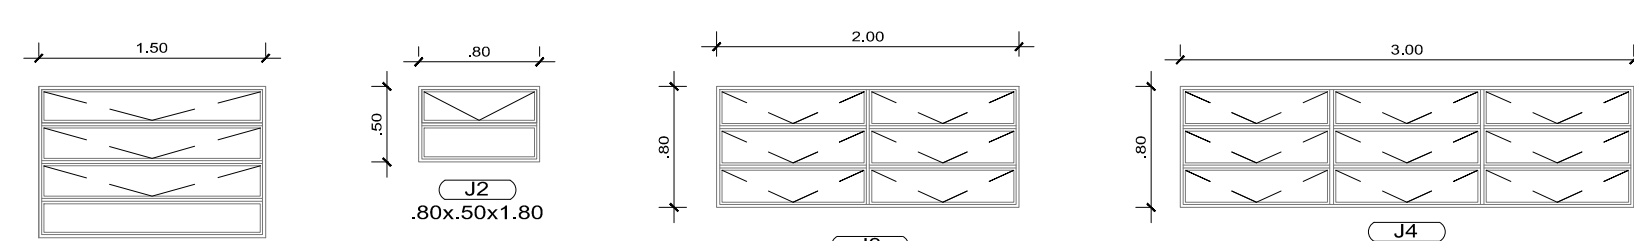

DETALHE DE ESQUADRIAS


PORTAS E JANELAS

ESCALA 1:50

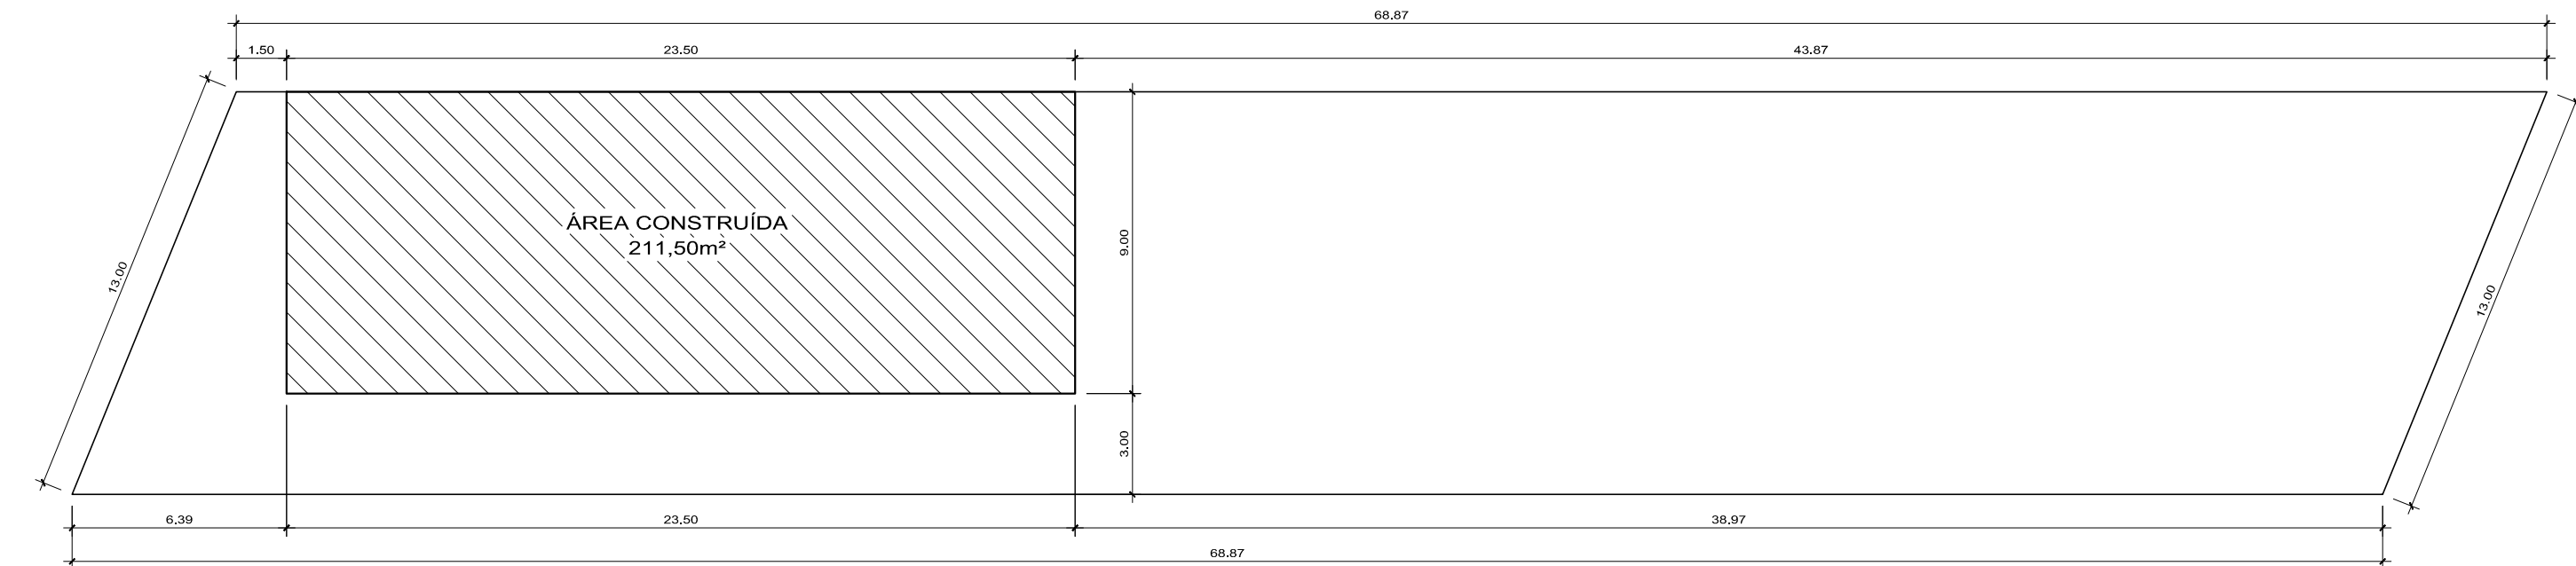

GABARITO DE ÁREAS

ESCALA 1:50

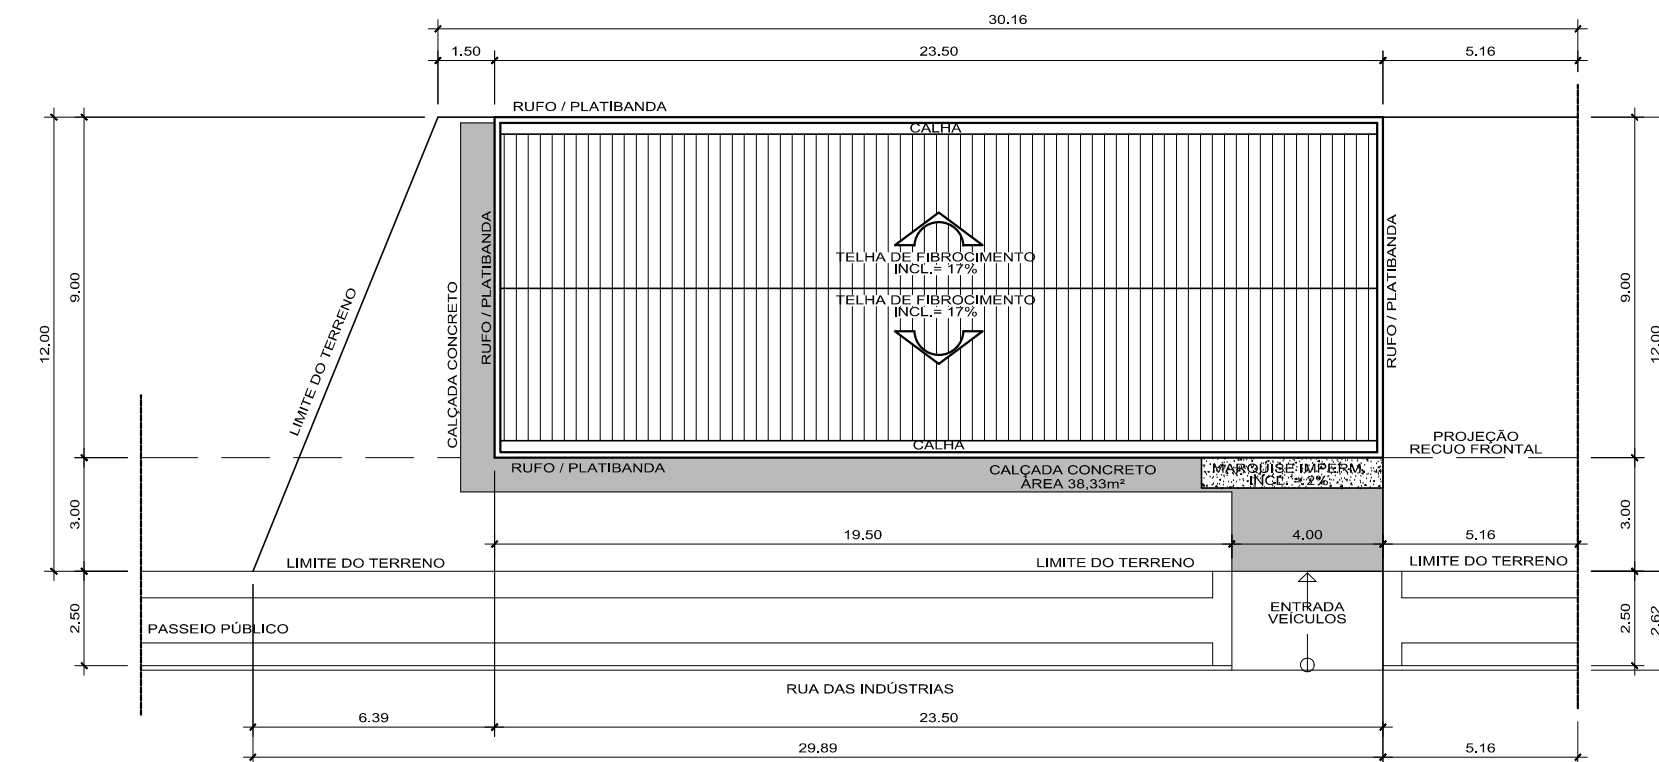

LOCAÇÃO E COBERTURA

ESCALA 1:50

QUADRO DE ESQUADRIAS						
COD.	NOME	LARGURA	ALTURA	PEITORIL	TIPO	MATERIAL
J-1	JANELA	1.50	1.00	1.10	BASCULANTE	FERRÓVIO
J-2	JANELA	.80	.50	1.80	BASCULANTE	FERRÓVIO
J-3	JANELA	2.00	.80	4.00	BASCULANTE	FERRÓVIO
J-4	JANELA	3.00	.80	4.00	BASCULANTE	FERRÓVIO
P-1	PORTA	.80	2.10	-	ABRIR	MADERA
P-2	PORTA	.70	2.10	-	ABRIR	MADERA
P-3	PORTA	.80	2.10	-	ABRIR	FERRÓ
P-4	PORTA	3.50	3.00	-	CORRER	FERRÓ

PROJETO ARQUITETÔNICO

QUADRA 01 - LOTE N° 20 - R
SUBDIVISÃO DO LOTE DE TERRAS N° 20

GLERA ESPERANÇA
QUADRA 01 - LOTE N° 20 - R
SUBDIVISÃO DO LOTE DE TERRAS N° 20

PROJETO ARQUITETÔNICO
PROJETO ARQUITETÔNICO

PREFEITURA DO MUNICÍPIO DE SÃO JORGE DO IVAI

TERRENO 825,19 m²
CONSTRUÇÃO 211,50 m²

PROJETO ARQUITETÔNICO
PROJETO ARQUITETÔNICO

