




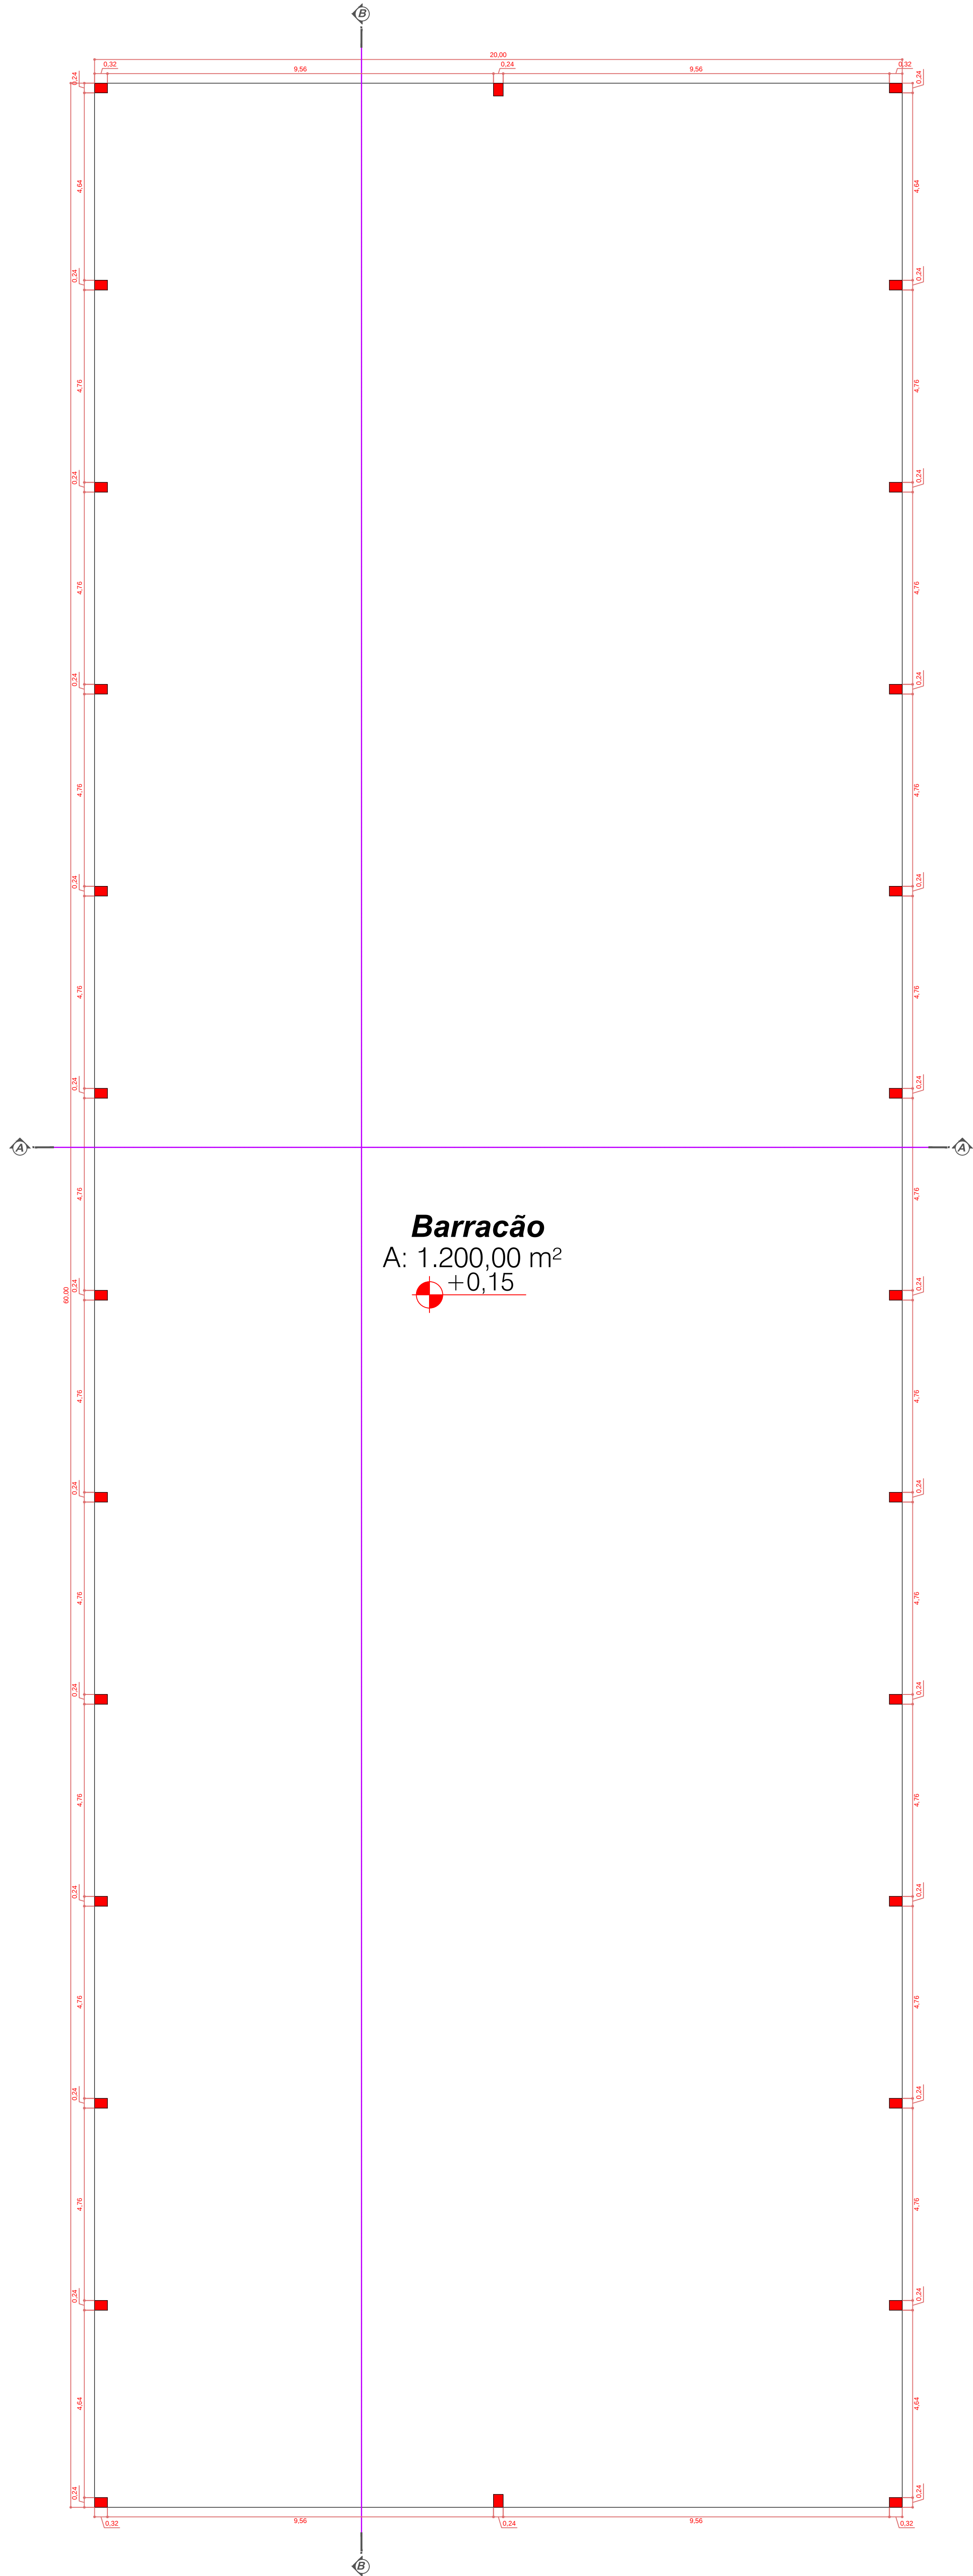

PLANTA BAIXA
ESCALA: 1/90

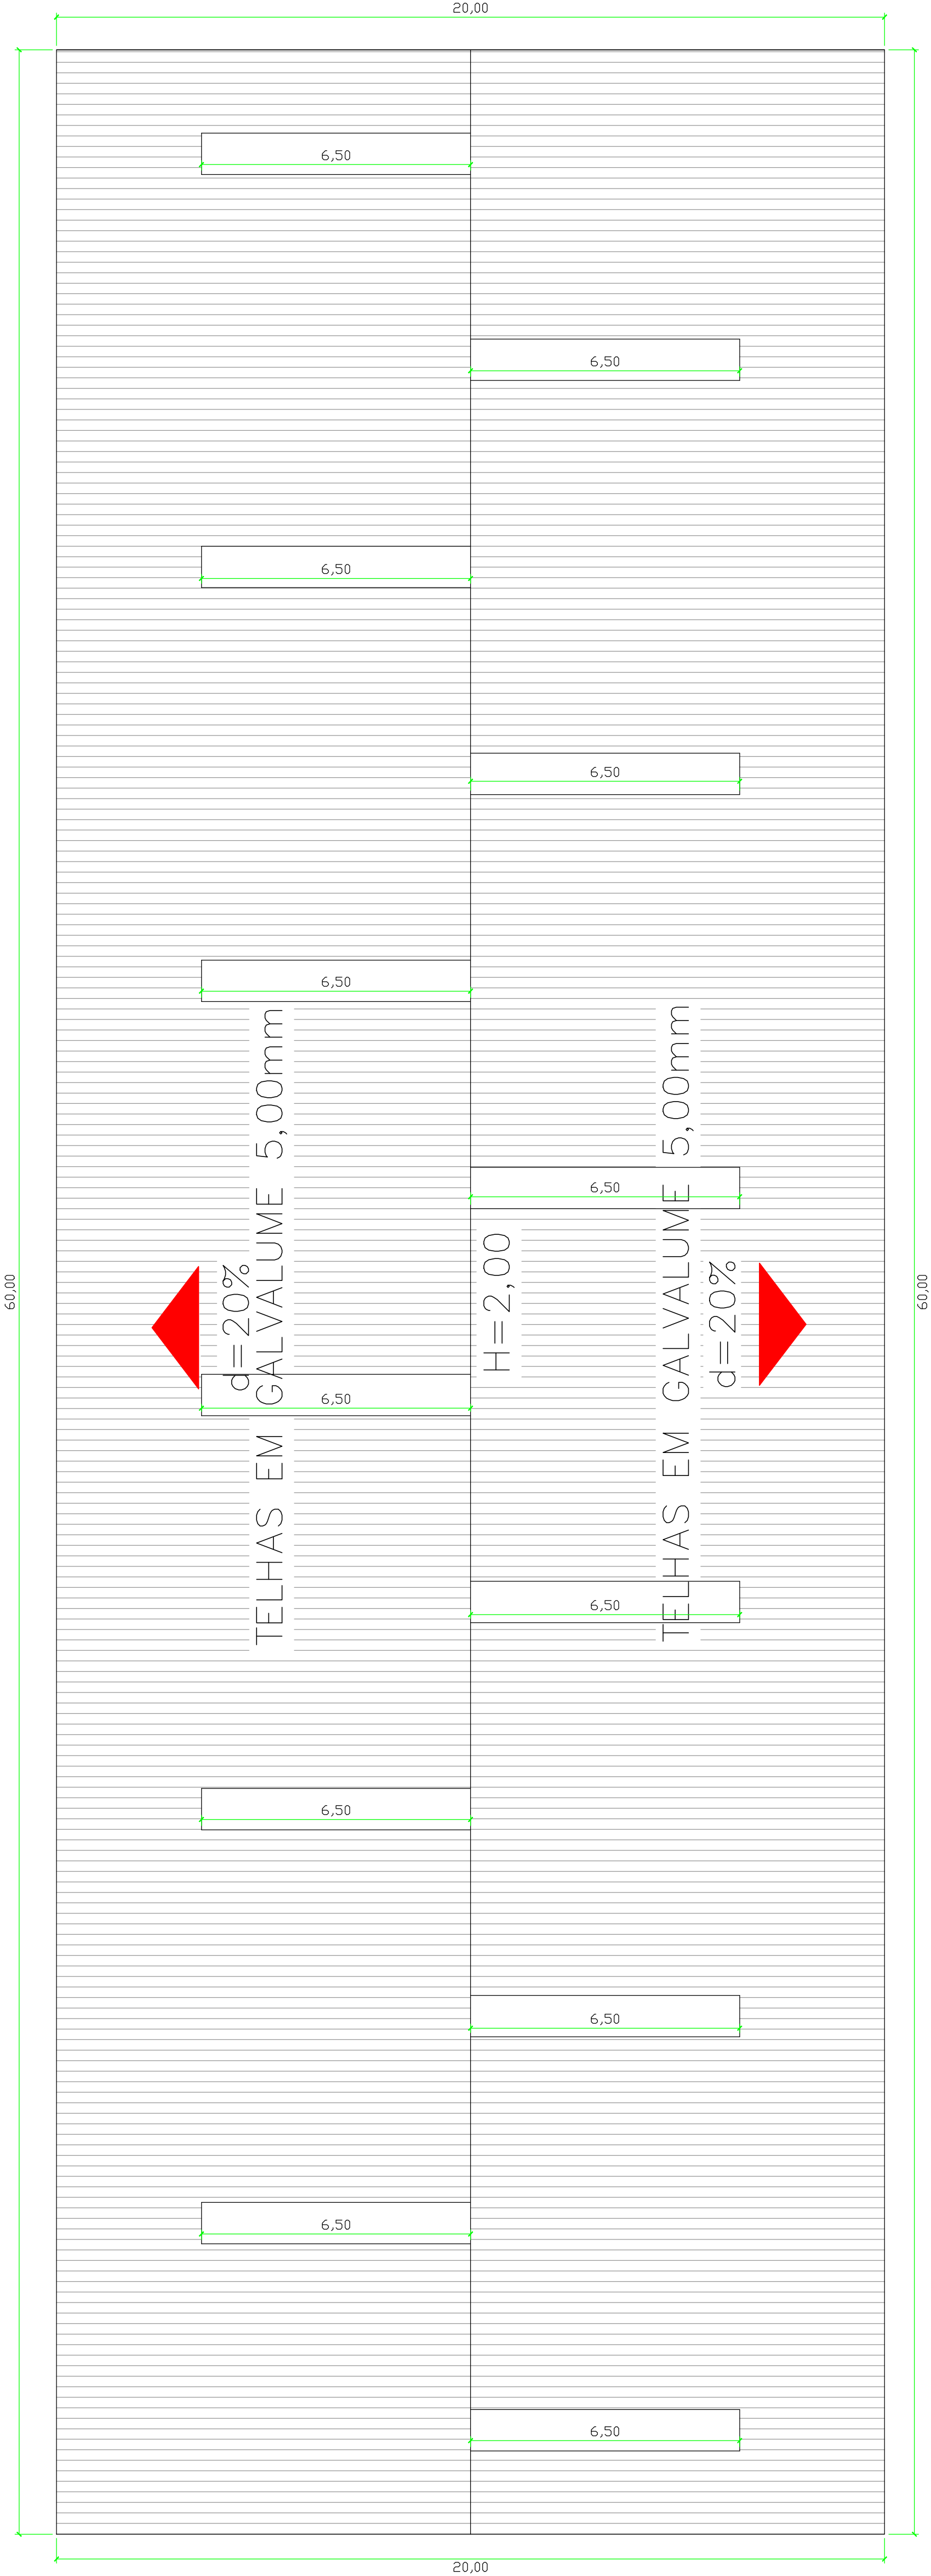

PLANTA DE COBERTURA
ESCALA: 1/100

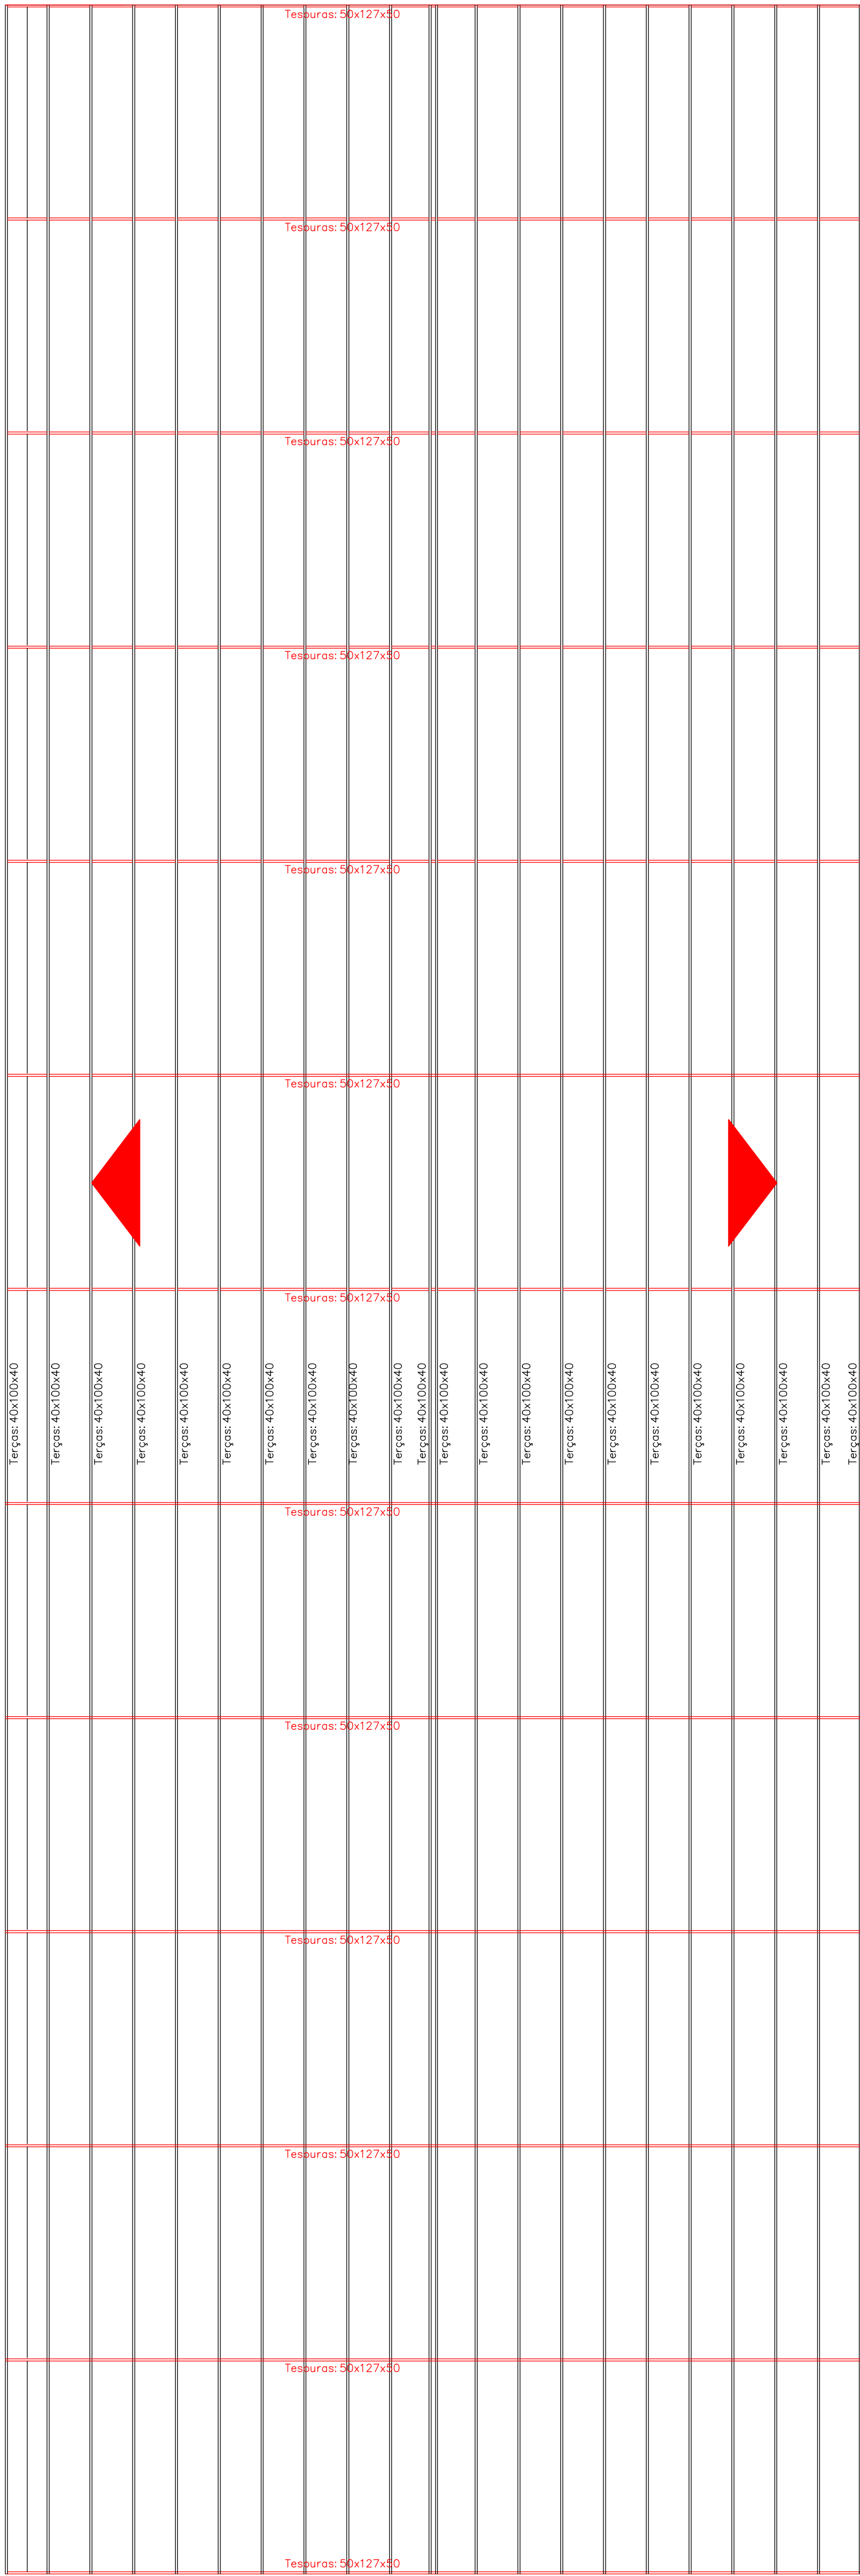

ESQUEMA DE MONTAGEM
ESCALA: 1/100

PROJETO ARQUITETÔNICO			
LOCAL: RUA TIMÓTEO KORELO, Nº 1177, CENTRO - IVAÍ - PR			
OBRA: CONSTRUÇÃO DE BARRACÃO PRÉ-MOLDADO			
REFERÊNCIA: PLANTA BAIXA, PLANTA DE COBERTURA E ESQUEMA DE MONTAGEM			
PROPRIETÁRIO: O MUNICÍPIO DE IVAÍ - PR CNPJ: 16.151.000/01-53 PREFEITO MUNICIPAL: DIR. TRÉVISO		RESPONSÁVEL PELO PROJETO: SARA REIFUR CREA-PR 2019400	
ESCALA: INDICADAS	SOFTWARE: ARQ	02 03	
DATA: OUTUBRO/2022	UNIDADES: METRO		
DESENHO: SARA REIFUR	ARQUIVO:		