




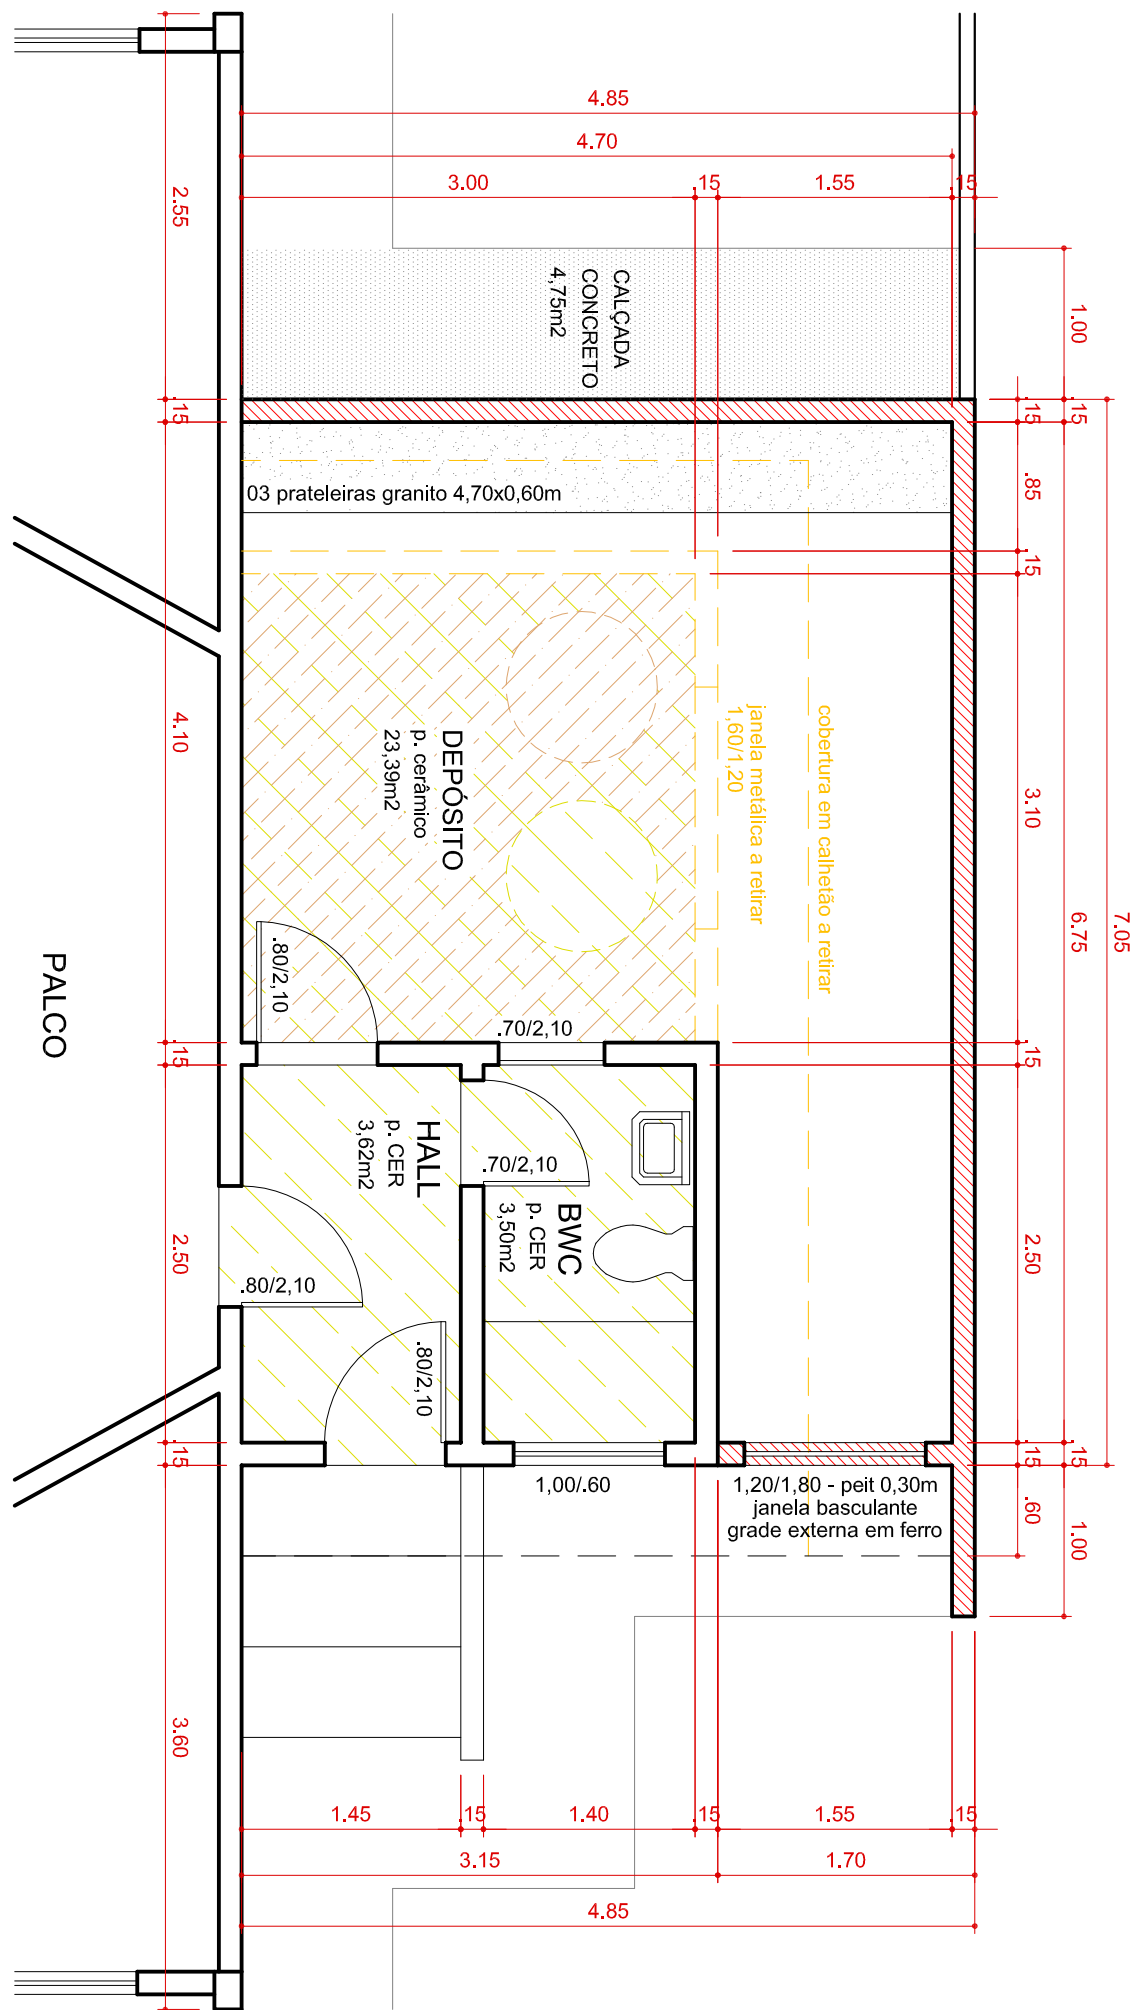

PLANTA BAIXA
escala 1:50

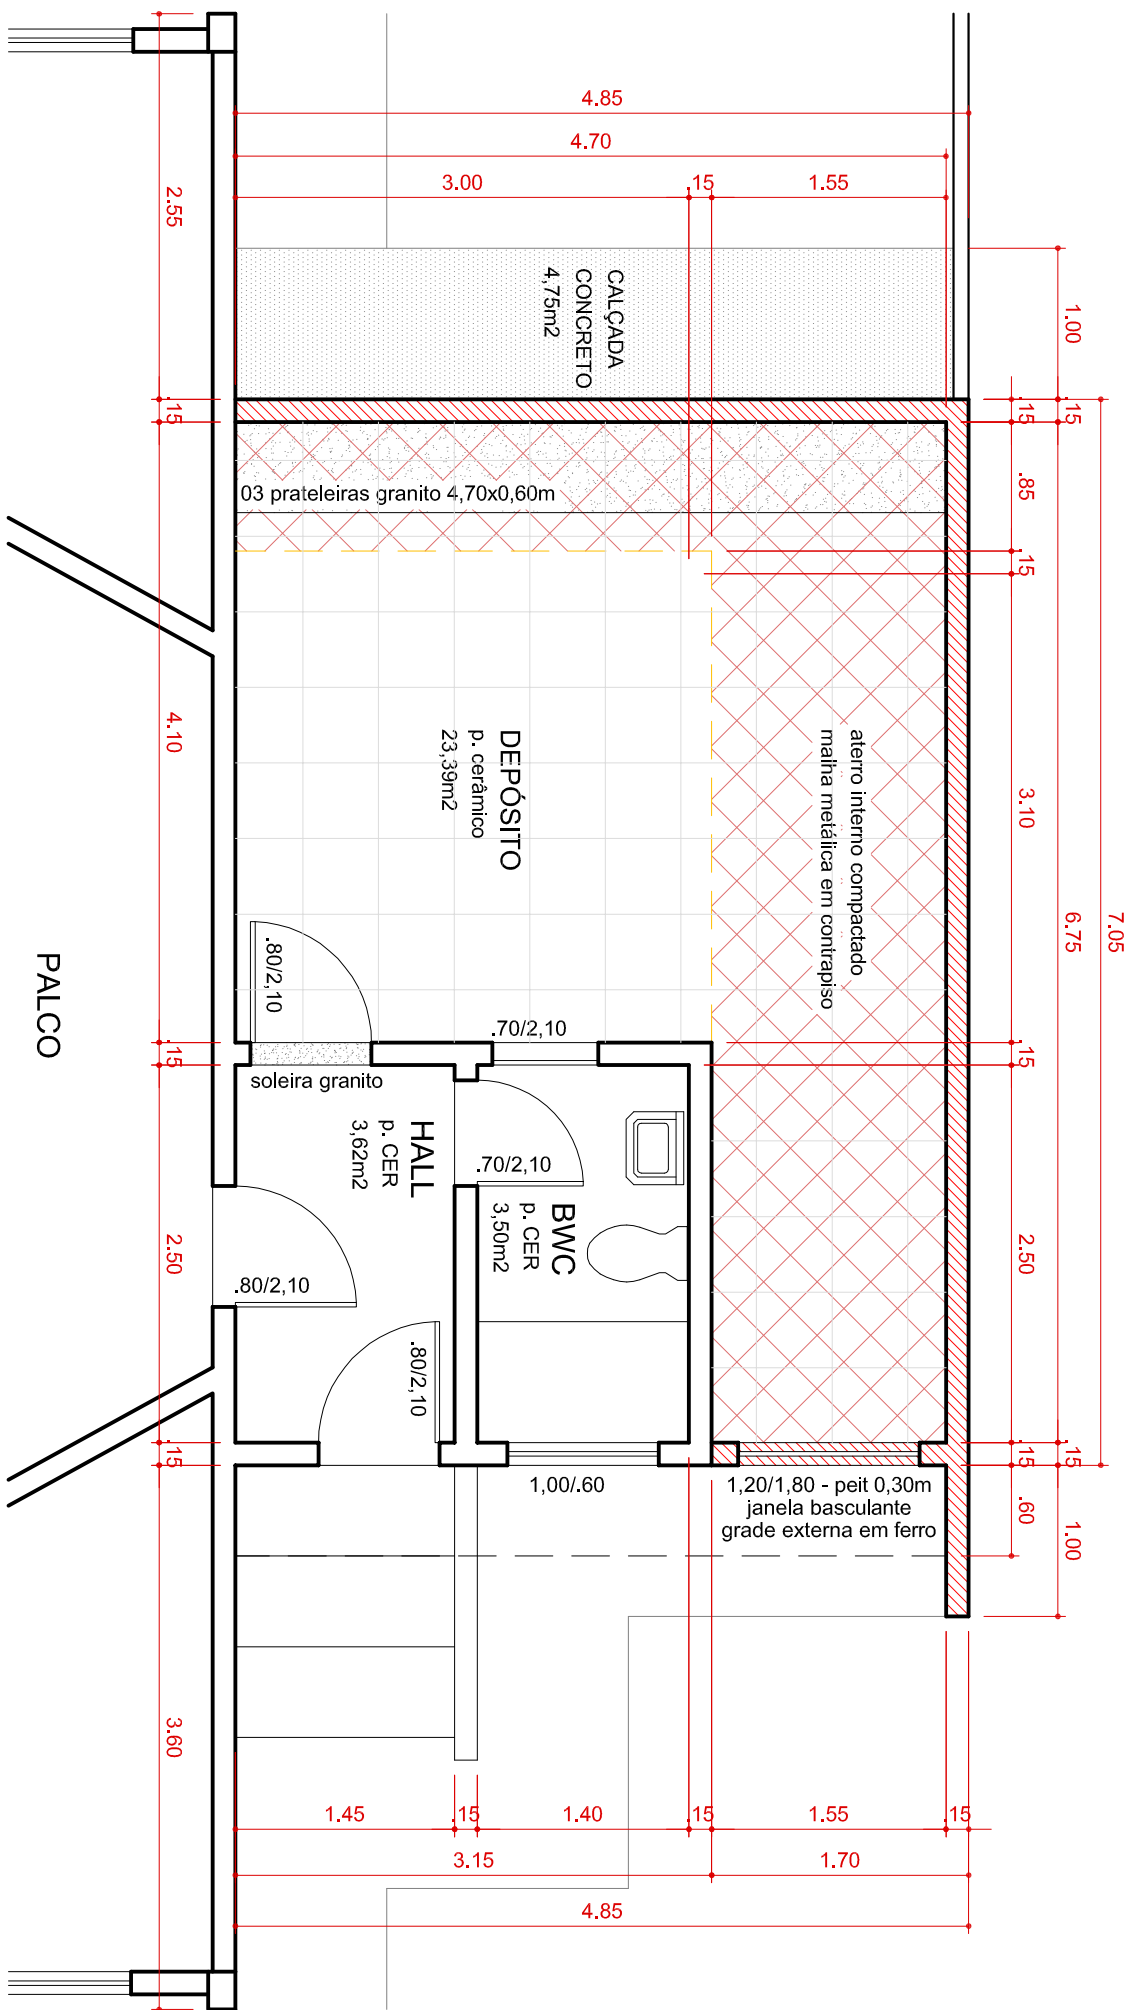

PLANTA BAIXA
escala 1:50

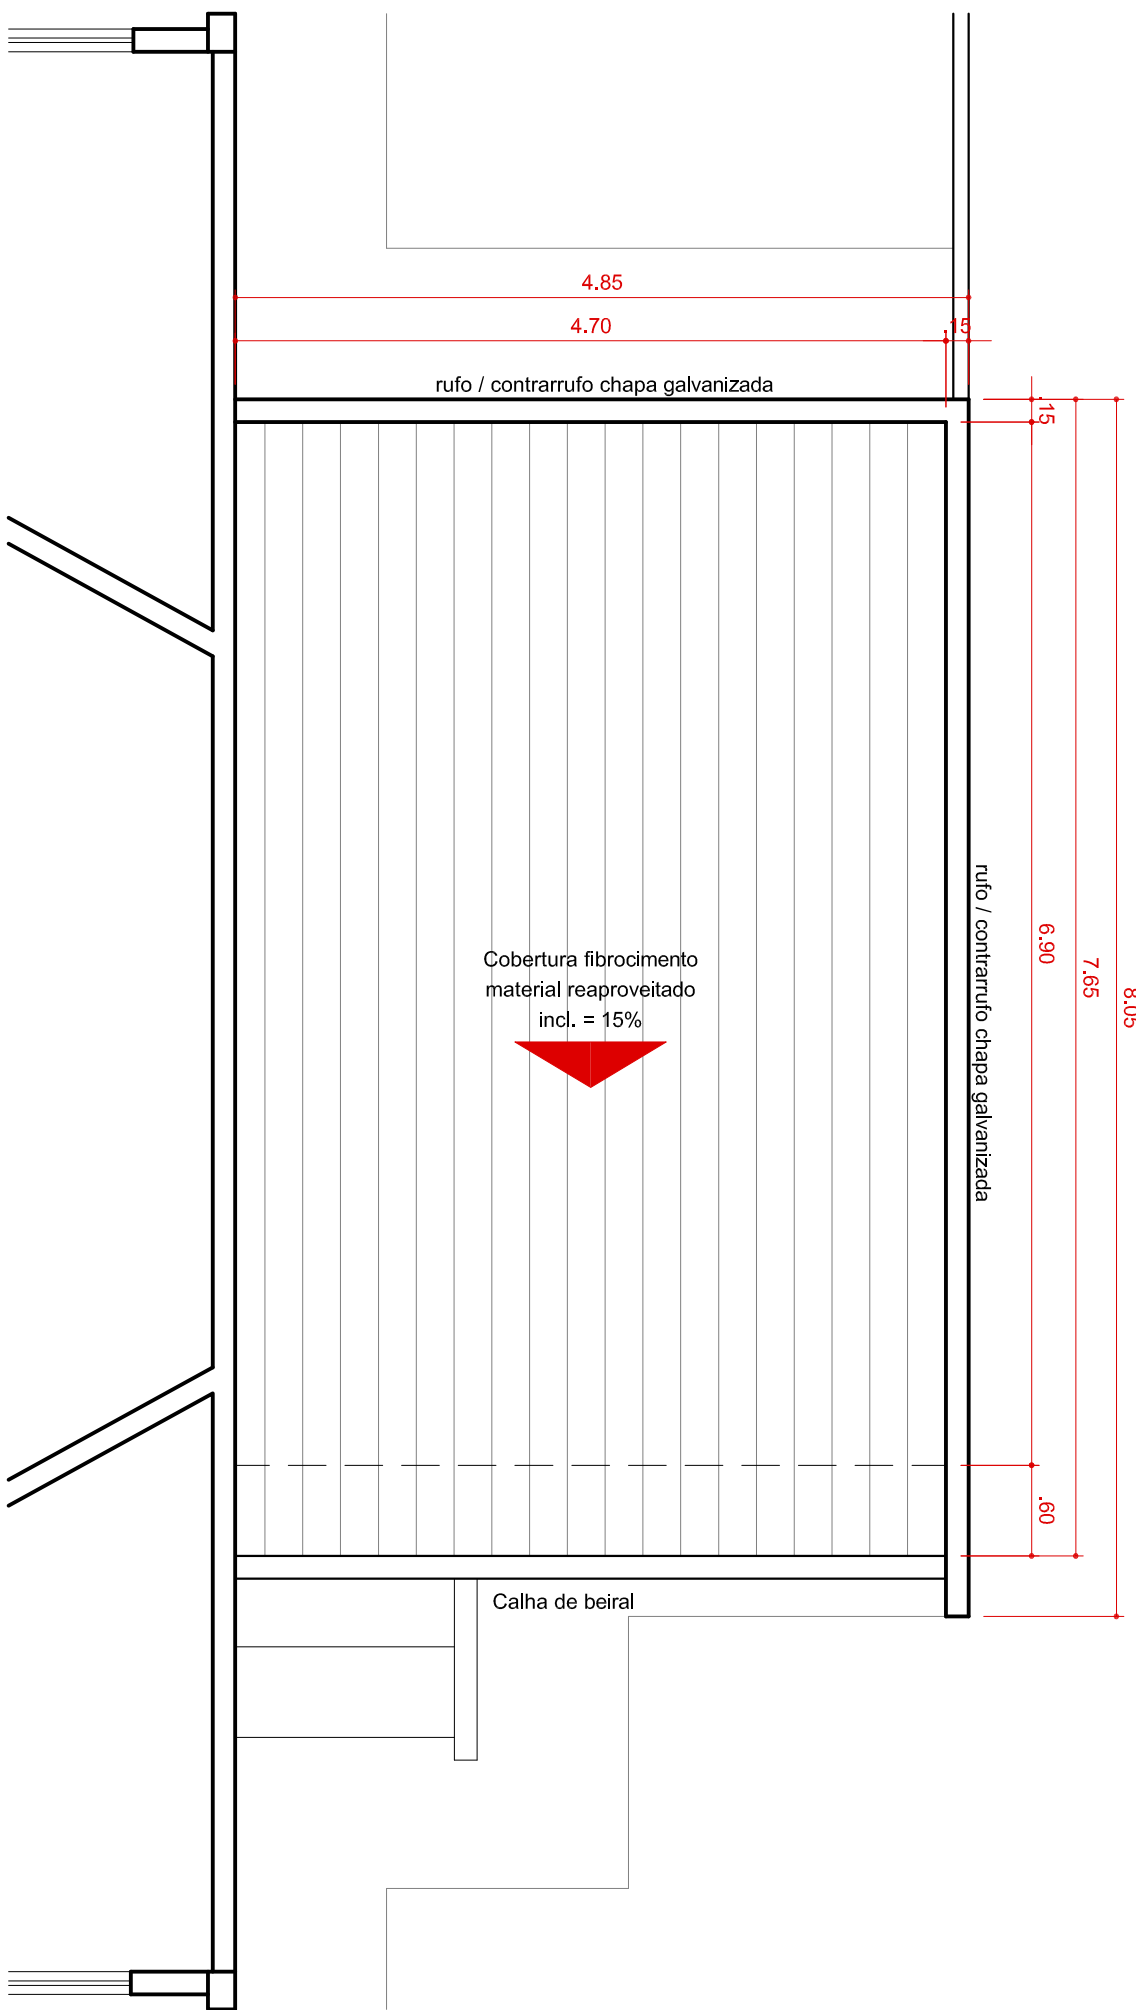

PLANTA DE COBERTURA
escala 1:50



PRATELEIRAS EM GRANITO - foto de referência
NÃO SERÁ ACEITO FIXAÇÃO / APOIO COM BARRAS DE METALON



PRATELEIRAS EM GRANITO - foto de referência
FORMA CORRETA DE EXECUÇÃO DA FIXAÇÃO / APOIO

LEGENDA

- A CONSTRUIR
- A DEMOLIR
- FORRO DE MADEIRA E ENTALGAMENTO A RETRAR;
- FORRO EM GESSO ADORNADO A INSTALAR;
- INCLUSIVE ESTRUTURAÇÃO E JUNTA DE DILATAÇÃO
- PISO CERÂMICO A DEMOLIR, INCLUSIVE RODAPÉ
- MADEIRAMENTO E COBERTURA EM FIBROCIMENTO
- CONSIDERAR REAPROVEITAMENTO DE TELHAS DA COBERTURA PRINCIPAL
- ATERRO INTERNO COMPACTADO MANUALMENTE EM CAMADAS DE 20CM
- MALHA METÁLICA COLOCADA EM CONTRAPISO
- REGULARIZAÇÃO EM CIMENTADO A EXECUTAR;
- PISO CERÂMICO 40X40CM A ASSENTAR, INCL. RODAPÉ ALTURA 7CM
- LASTRO DE BRITA SOBRE TERRENO COMPACTADO;
- CALÇADA EM CONCRETO A EXECUTAR;
- ESPESURA 7CM E JUNTA DE DILATAÇÃO A CADA 1M
- PEÇAS EM GRANITO CINZA ANDORINHA A INSTALAR
- PRATELEIRA COM CANTONEIRAS DE APOIO TAMBÉM EM GRANITO

PROJETO ARQUITETÔNICO	P. 03/05
PROJETO DE AMPLIAÇÃO E REFORMA DO CENTRO DE CONVIVÊNCIA DO IDOSO CLUBE RENASCER DETALHAMENTO ÁREA DEPÓSITO / CAMARIM	
RUA ITALIA, Nº 710, DATAS 1, 2, 3, 4, 5, 24 E 25, QUADRA 14, JARDIM SÃO JOAQUIM	
SÃO JORGE DO IVAI - PARANÁ	
PROPRIETÁRIO	
PREFEITURA MUNICIPAL DE SÃO JORGE DO IVAI	
ÁREAS	
VER PRONCIA 01/05	PREFEITURA SÃO JORGE DO IVAI
	PROJETO
SIT. ESO.:	LETICIA WUNDERLICH EIDAM
	ARQUITETA OAB Nº 1534
VER PRONCIA 01/05	EXECUÇÃO