




DETALHAMENTO CHURRASQUEIRA

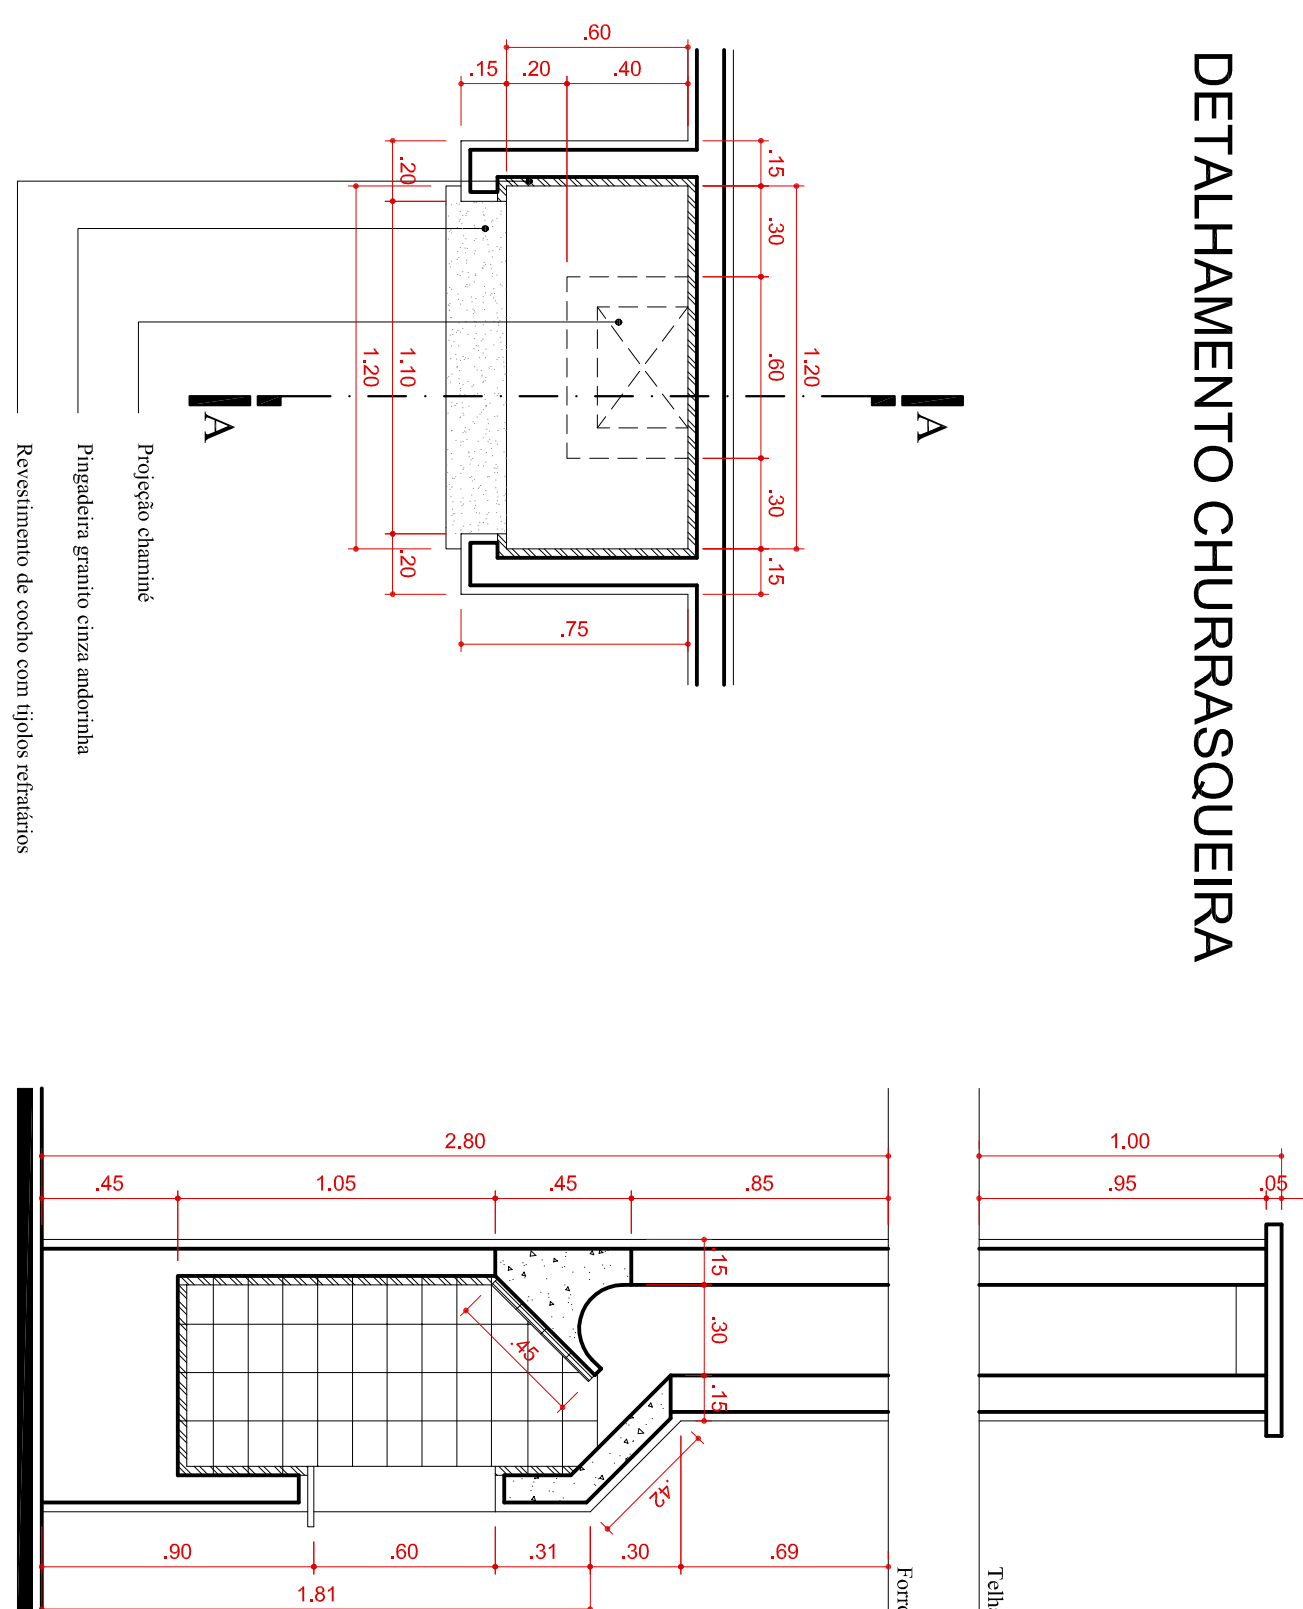


DETALHAMENTO CASA DE GÁS

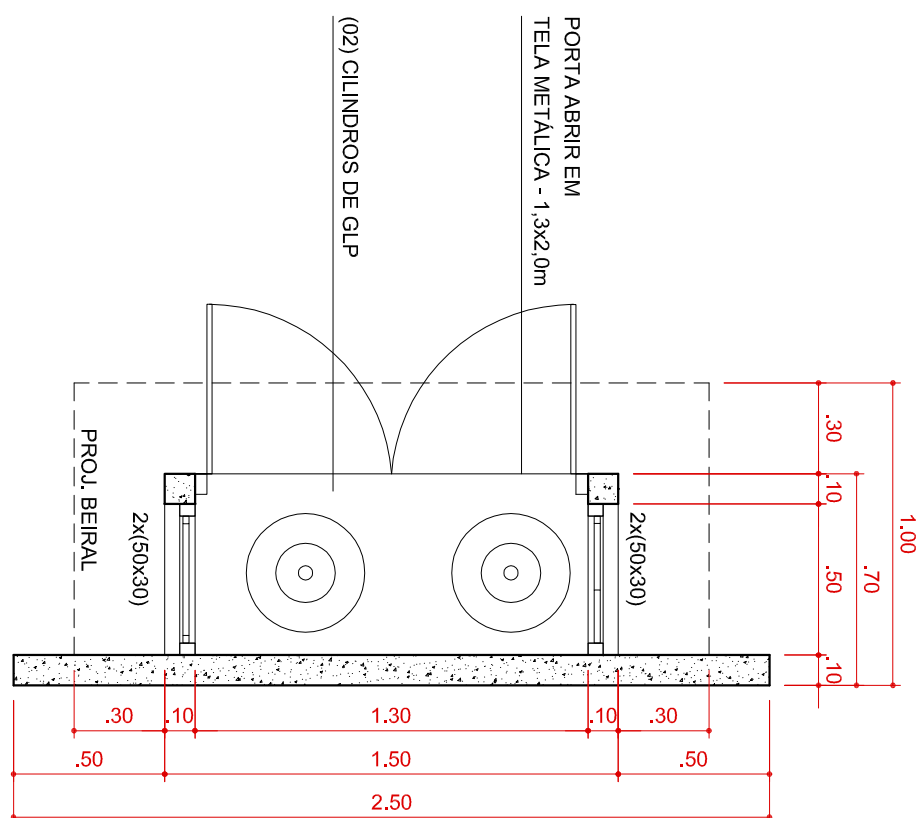


PLANTA BAIXA
escala 1:25

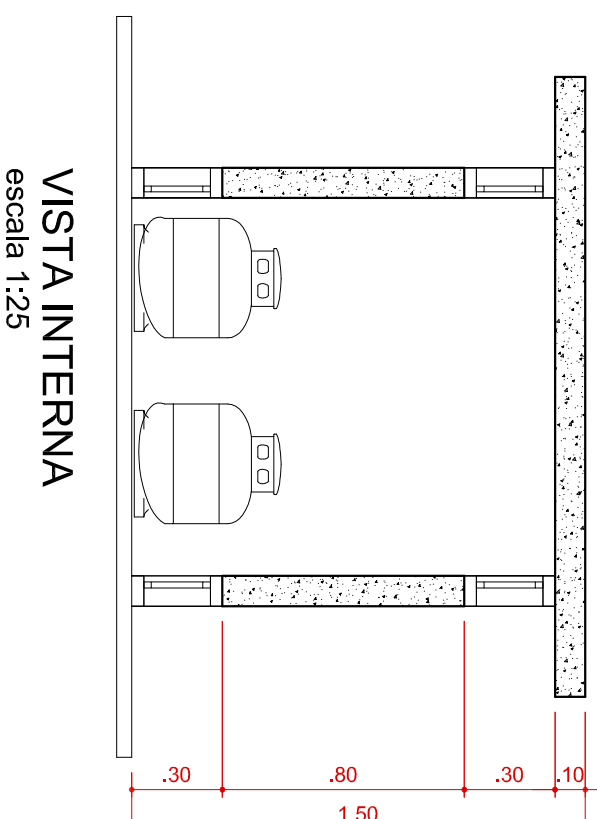


escala 1:25

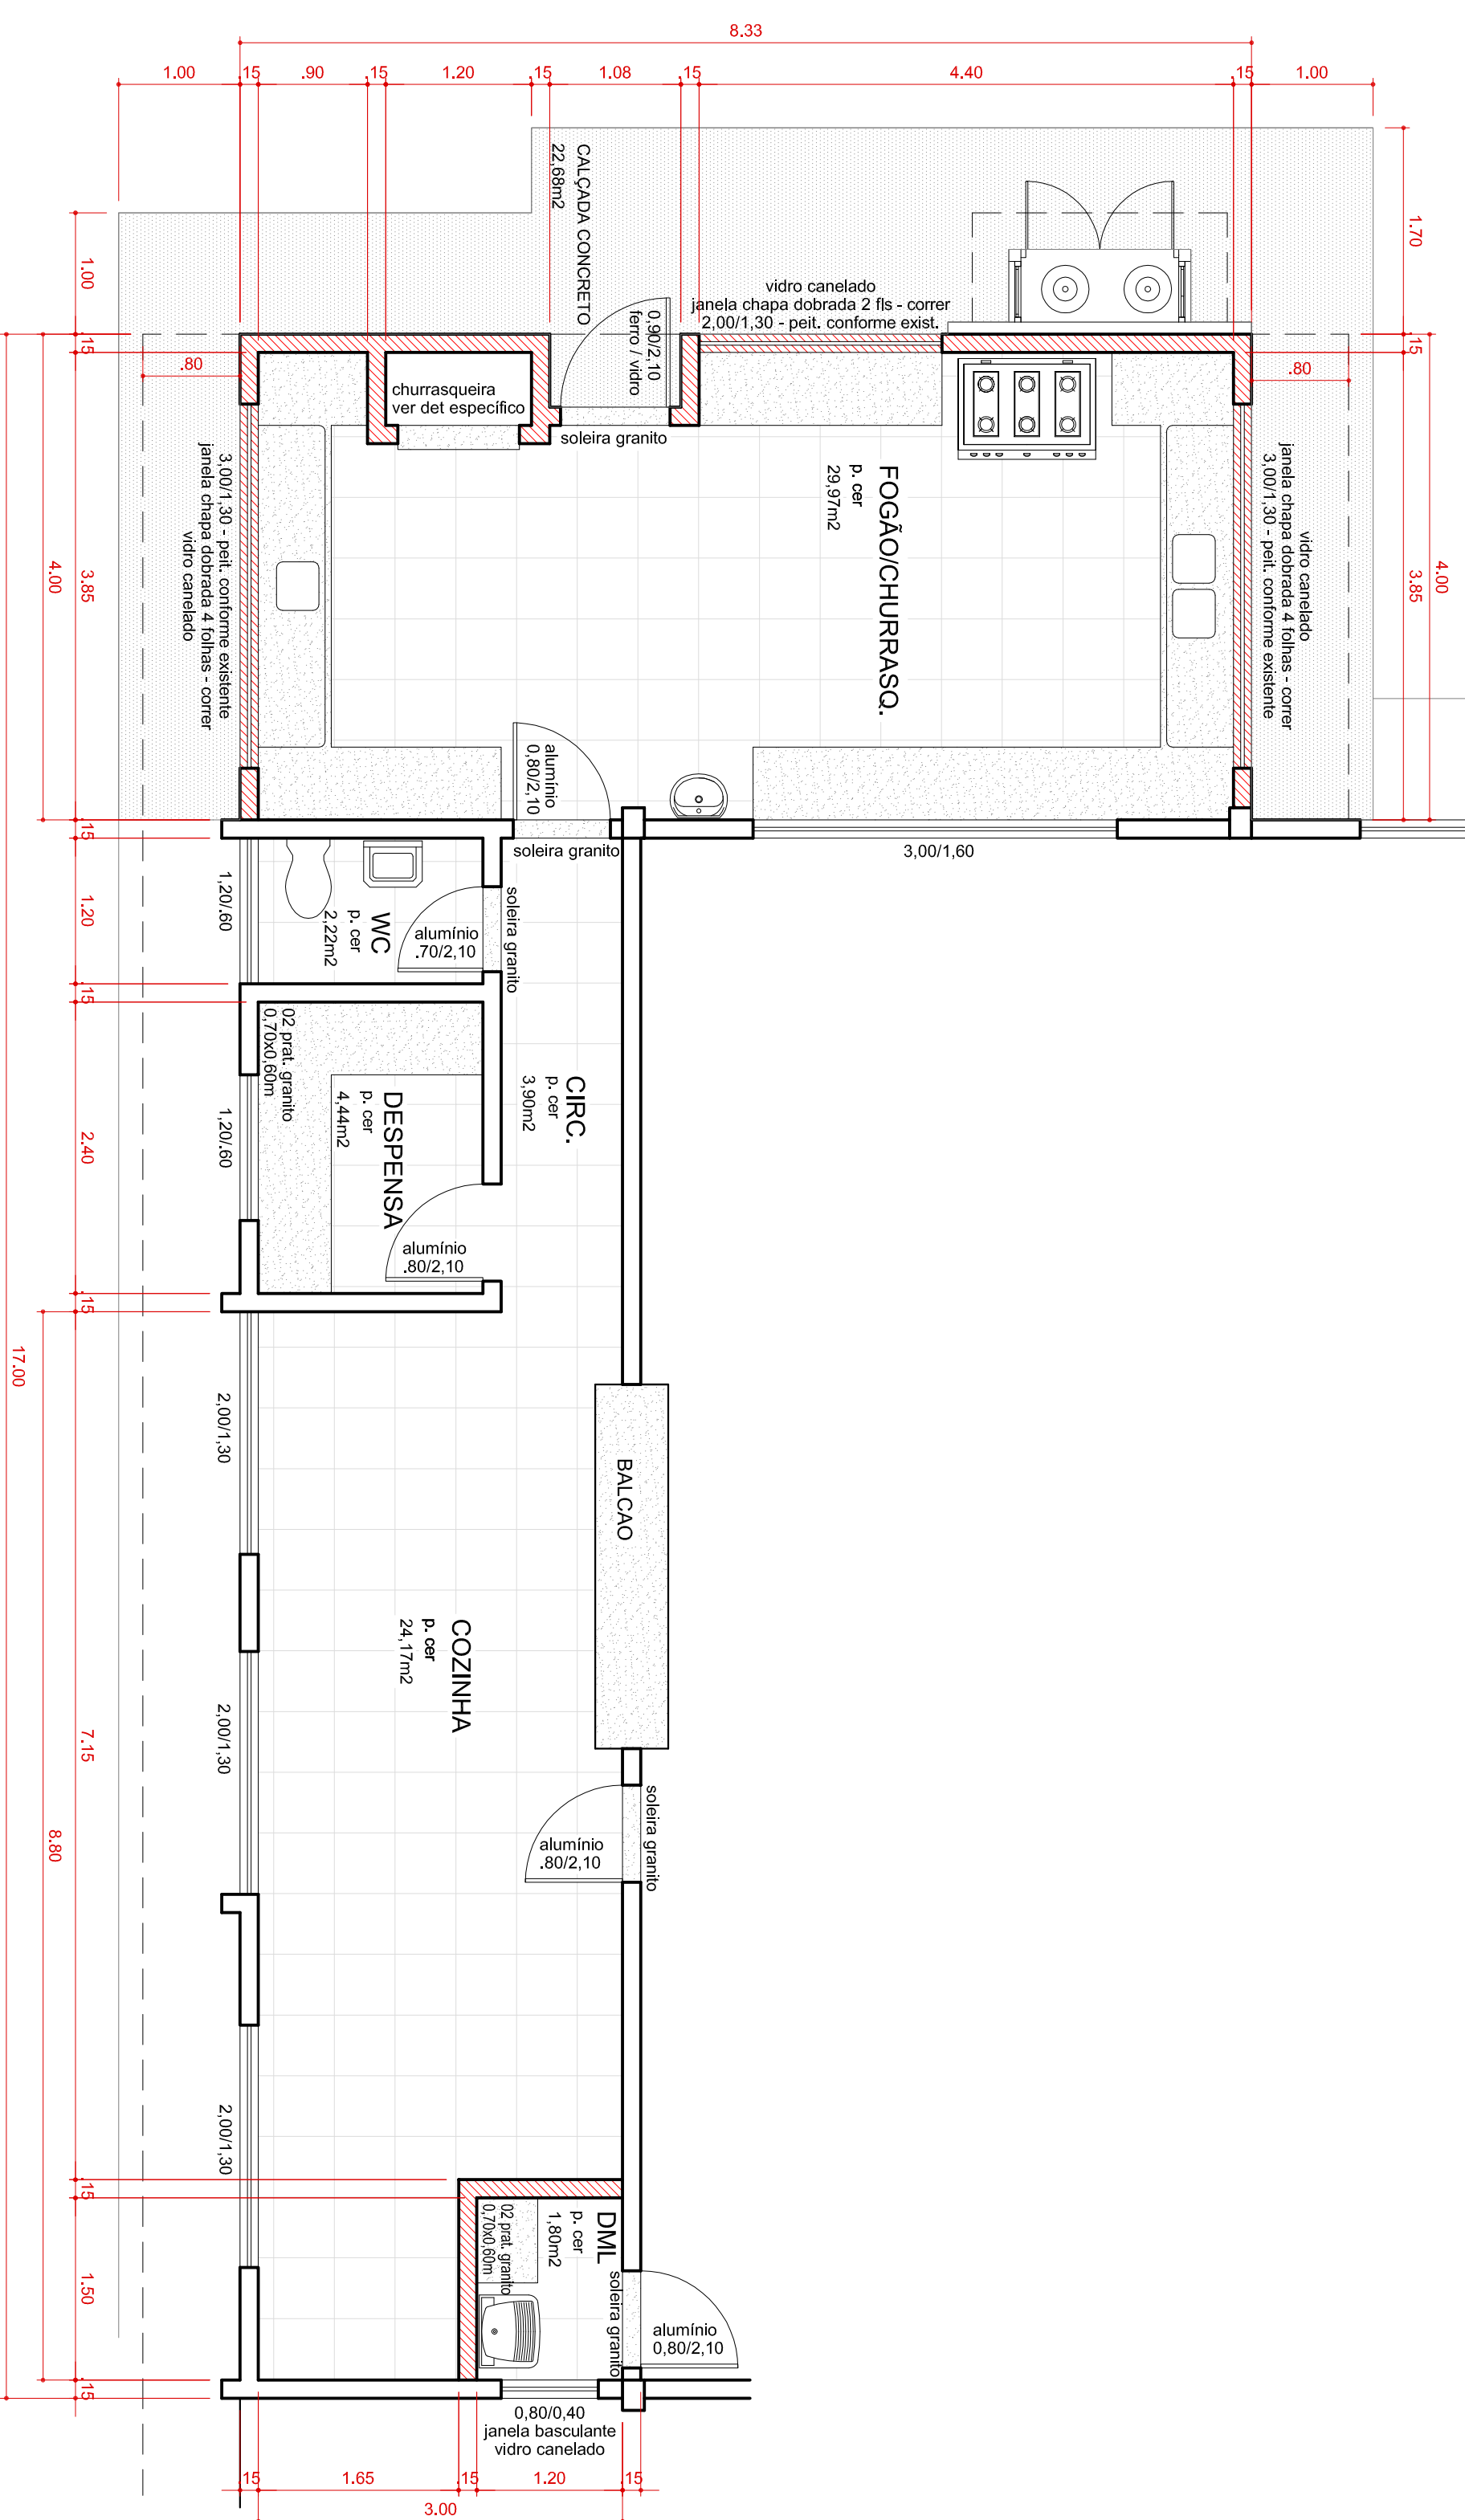



PLANTA BAIXA
escala 1:50

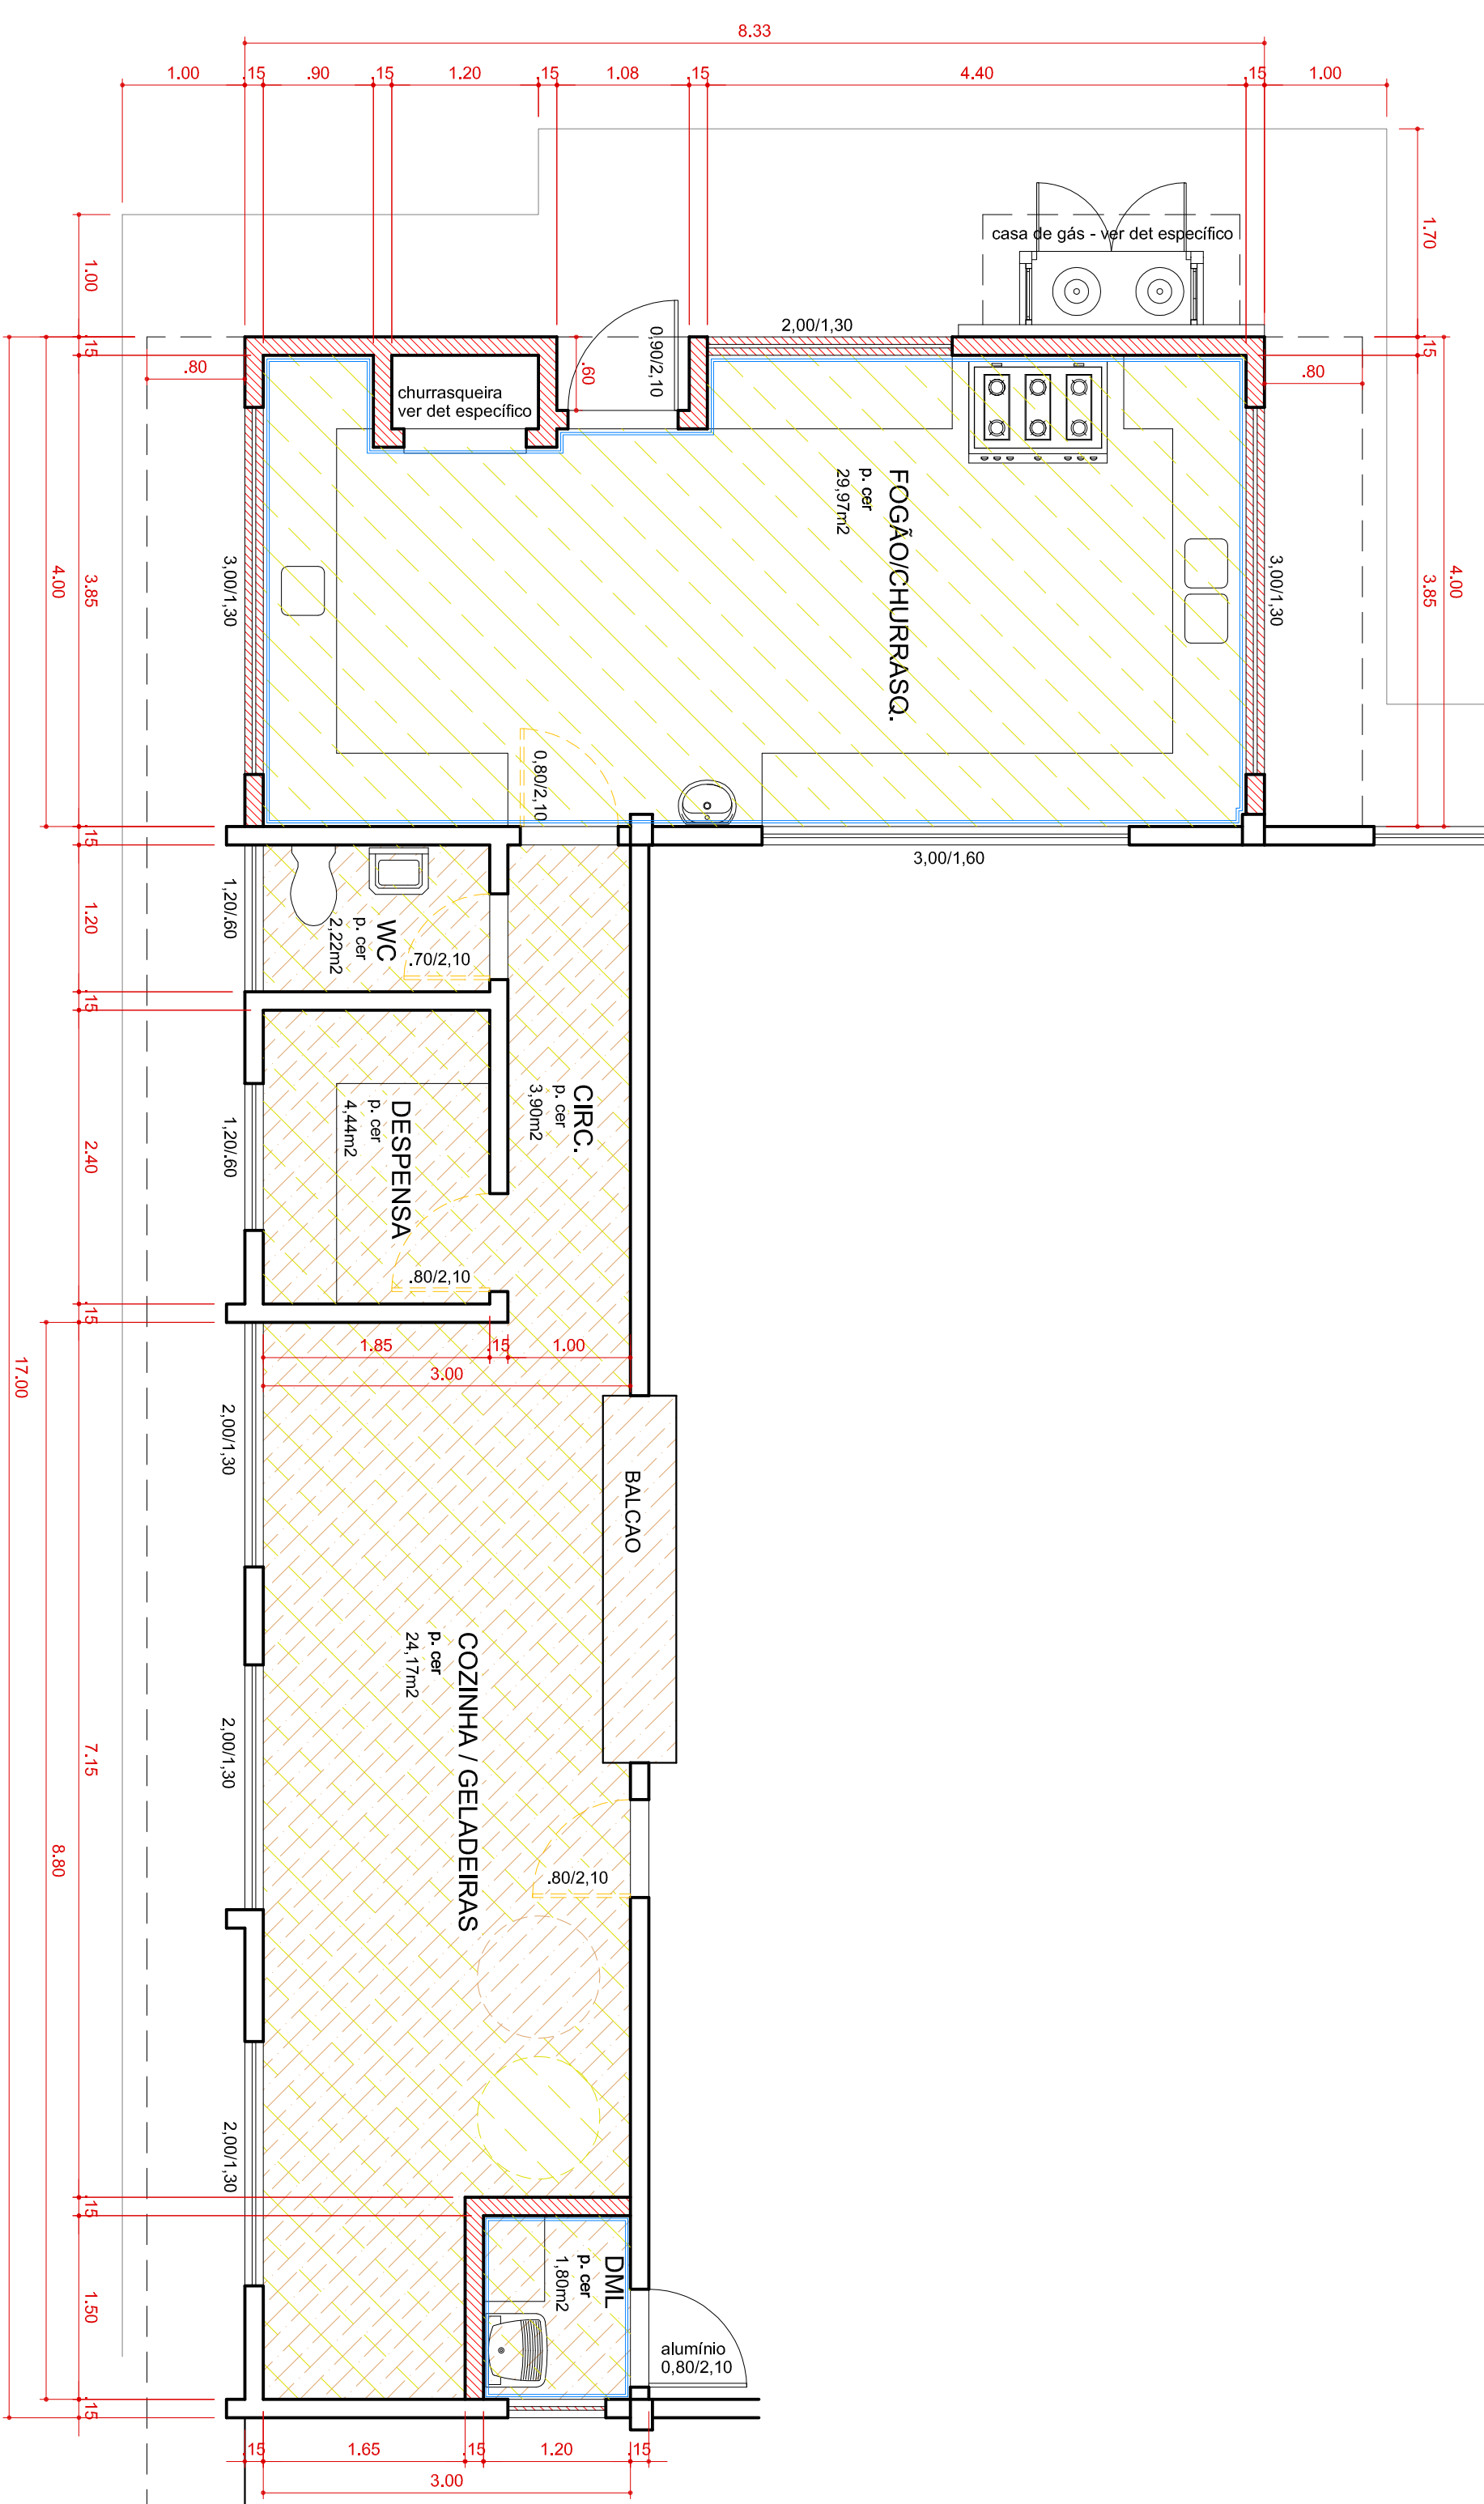


PLANTA BAIXA
escala 1:50

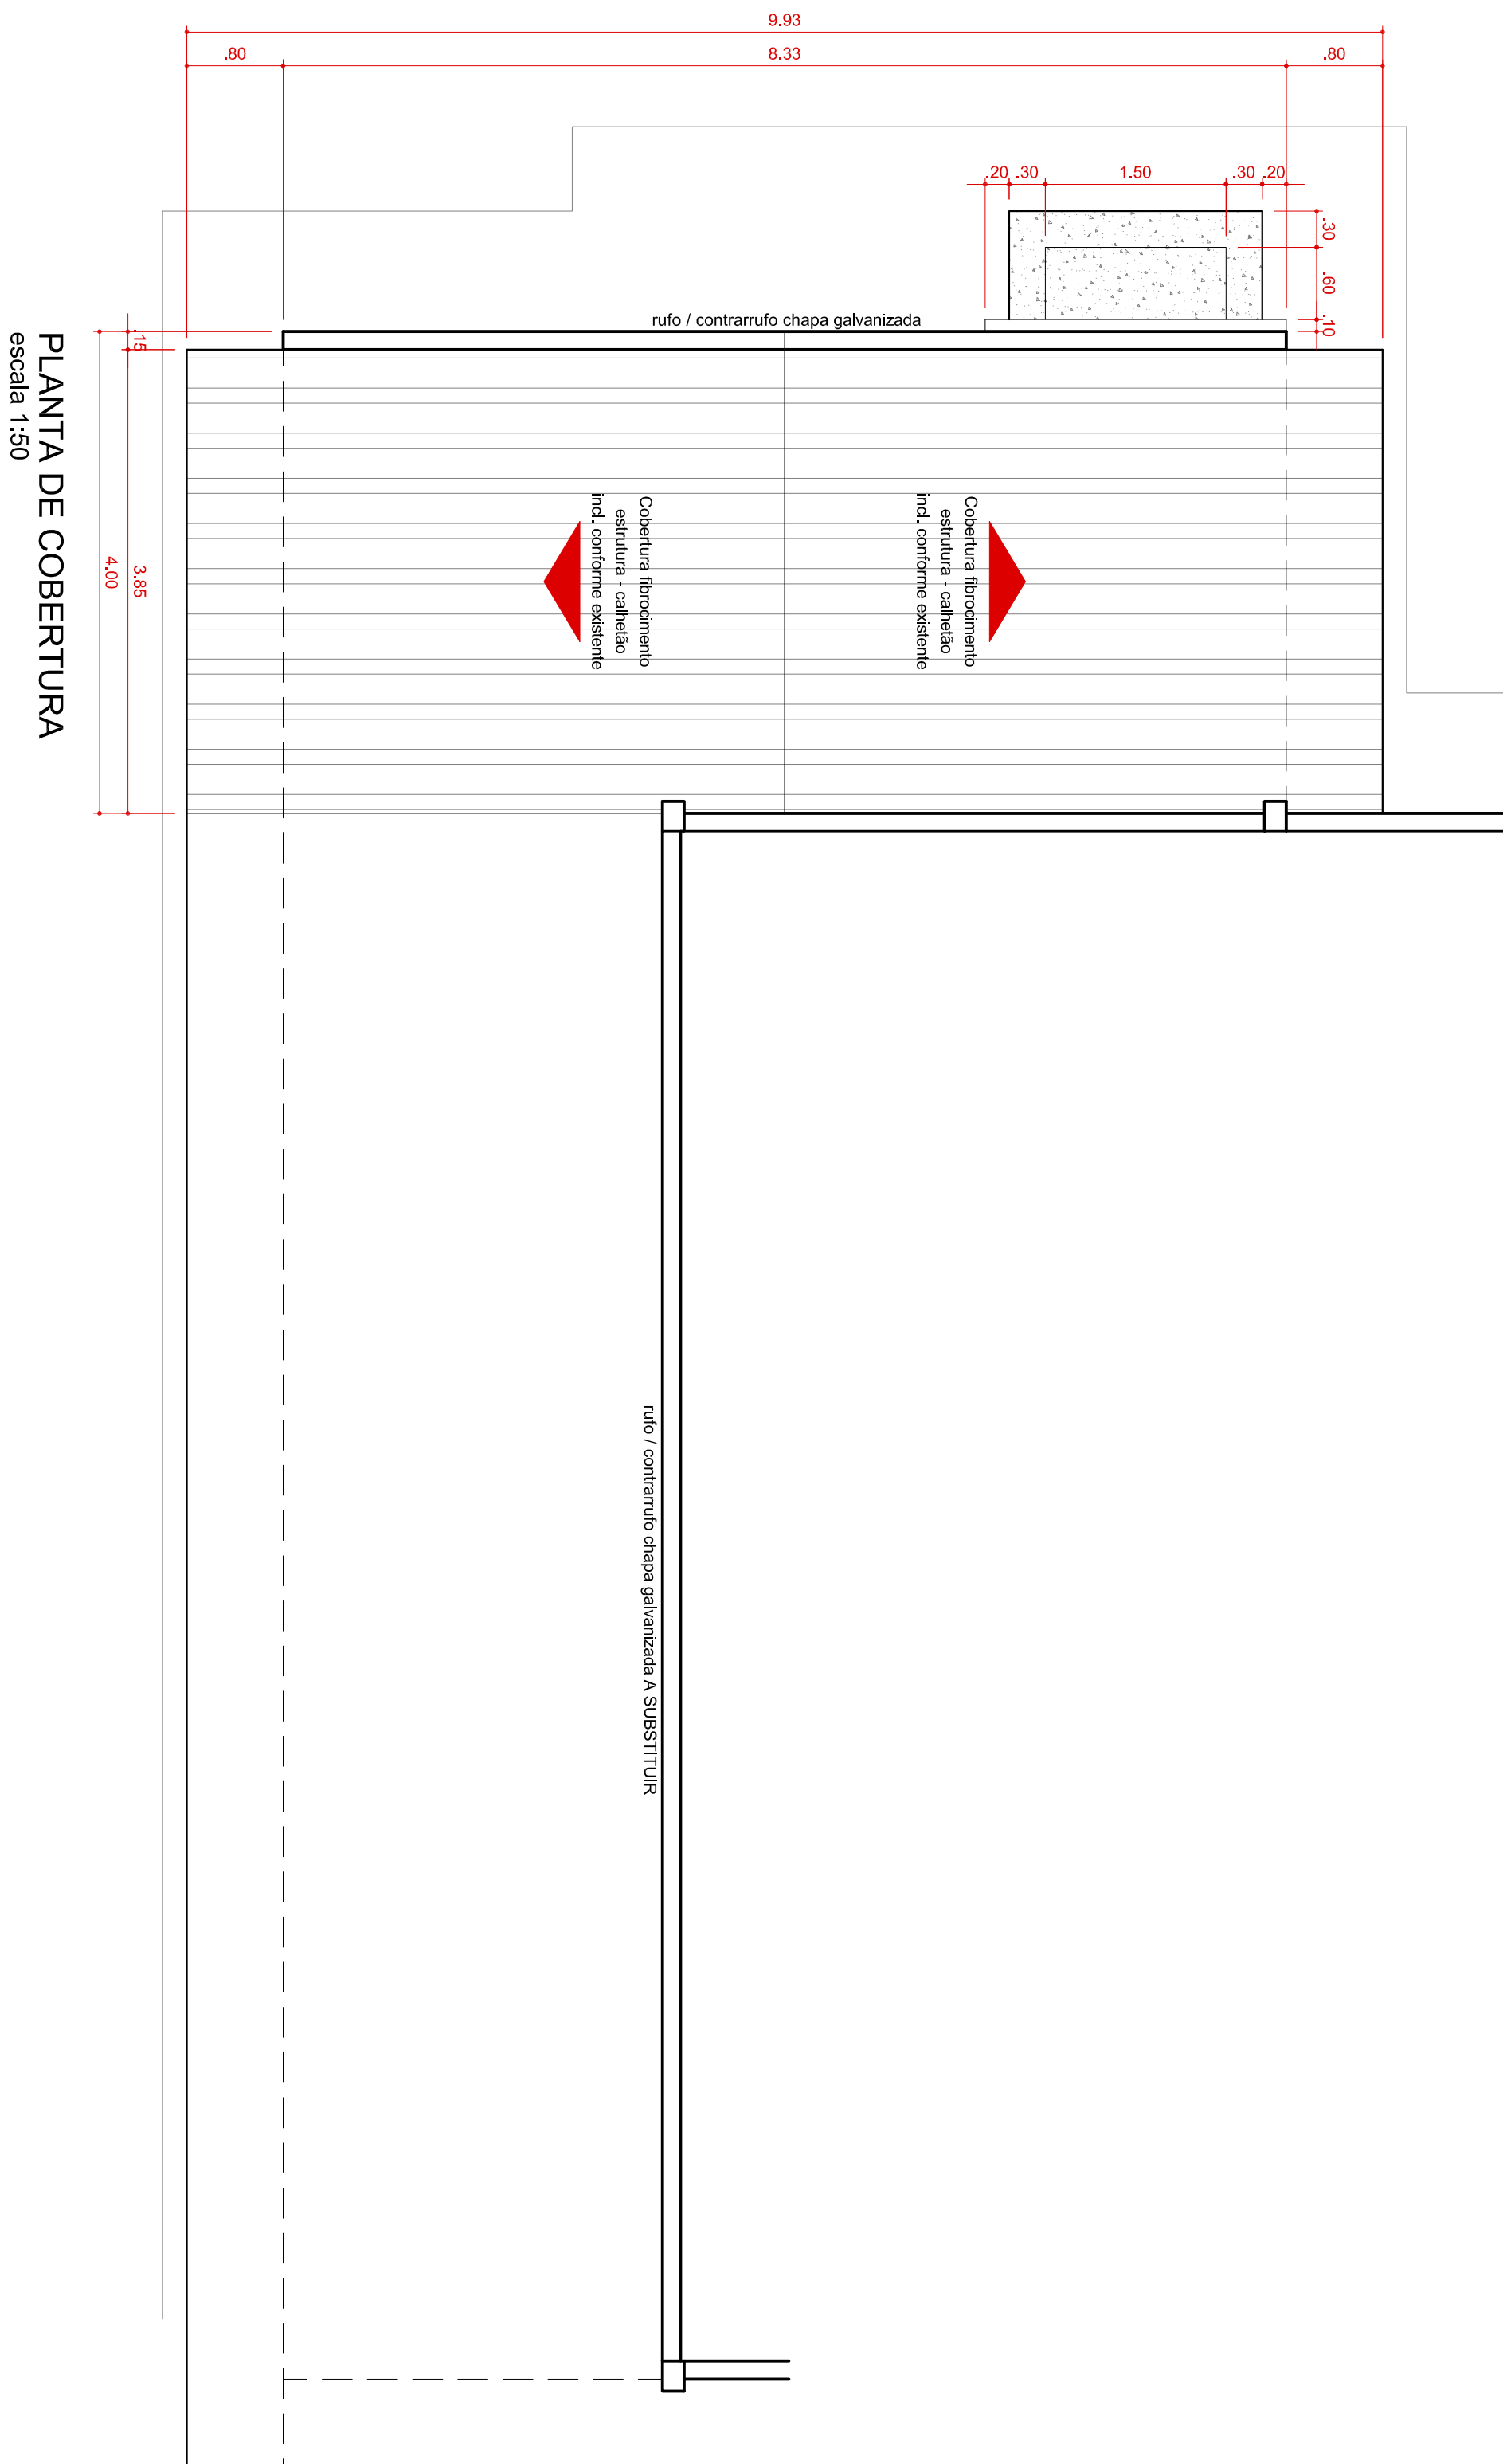

LEGENDA

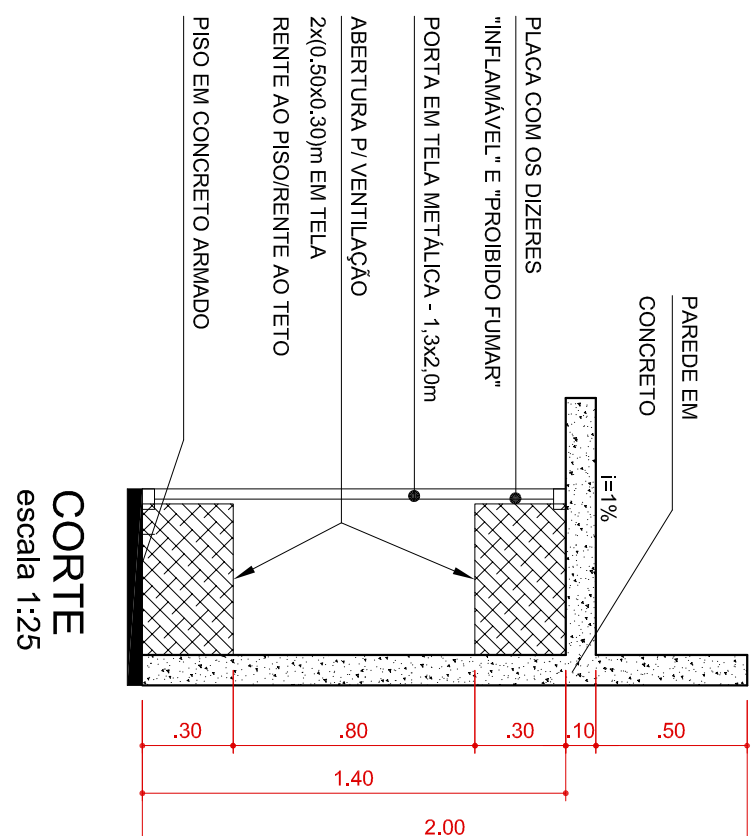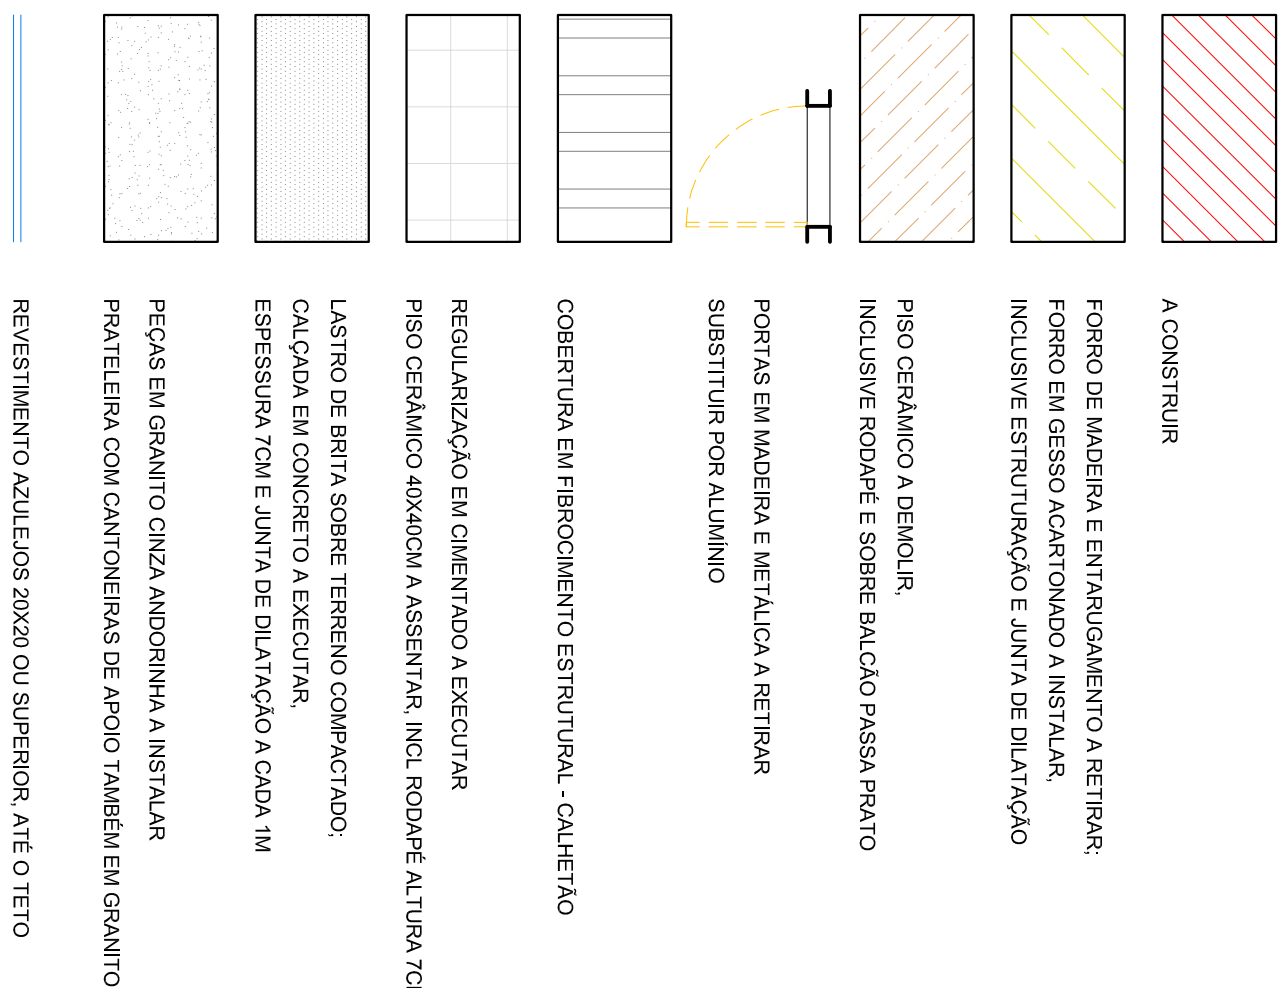

CORIE
escala 1:25

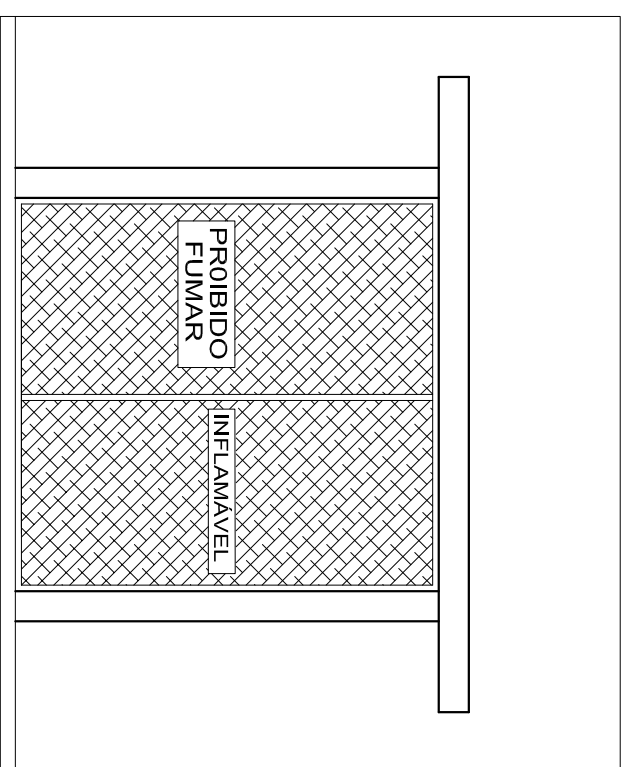

escala 1:25

PROJETO ARQUITETÔNICO	P. 04/05
PROJETO DE AMPLIAÇÃO E REFORMA DO CENTRO DE CONVIVÊNCIA DO BOSO CLUBE REBRASER DETALHAMENTO ÁREA COZINHA RUA ITALIA, Nº 710, DATAS 1, 2, 3, 4, 5, 24 E 25, QUADRA 14, JARDIM SÃO JOAQUIM SÃO JORGE DO IVAI - PARANÁ PROPOSTO POR PREFEITURA MUNICIPAL DE SÃO JORGE DO IVAI	
ÁREAS	PROPÓSITO
VER. PLANOS 01/05	PREFEITURA SÃO JORGE DO IVAI
SIT. ESO.	PRÉDIO
VER. PLANOS 01/05	LETICIA WUNDERLICH EDAM ARQUITETA CAD. 028734-4 RECONSTRUÇÃO