




Barra de apoio PNE - tipo 01

foto de referência




Barra de apoio PNE - tipo 02

foto de referência

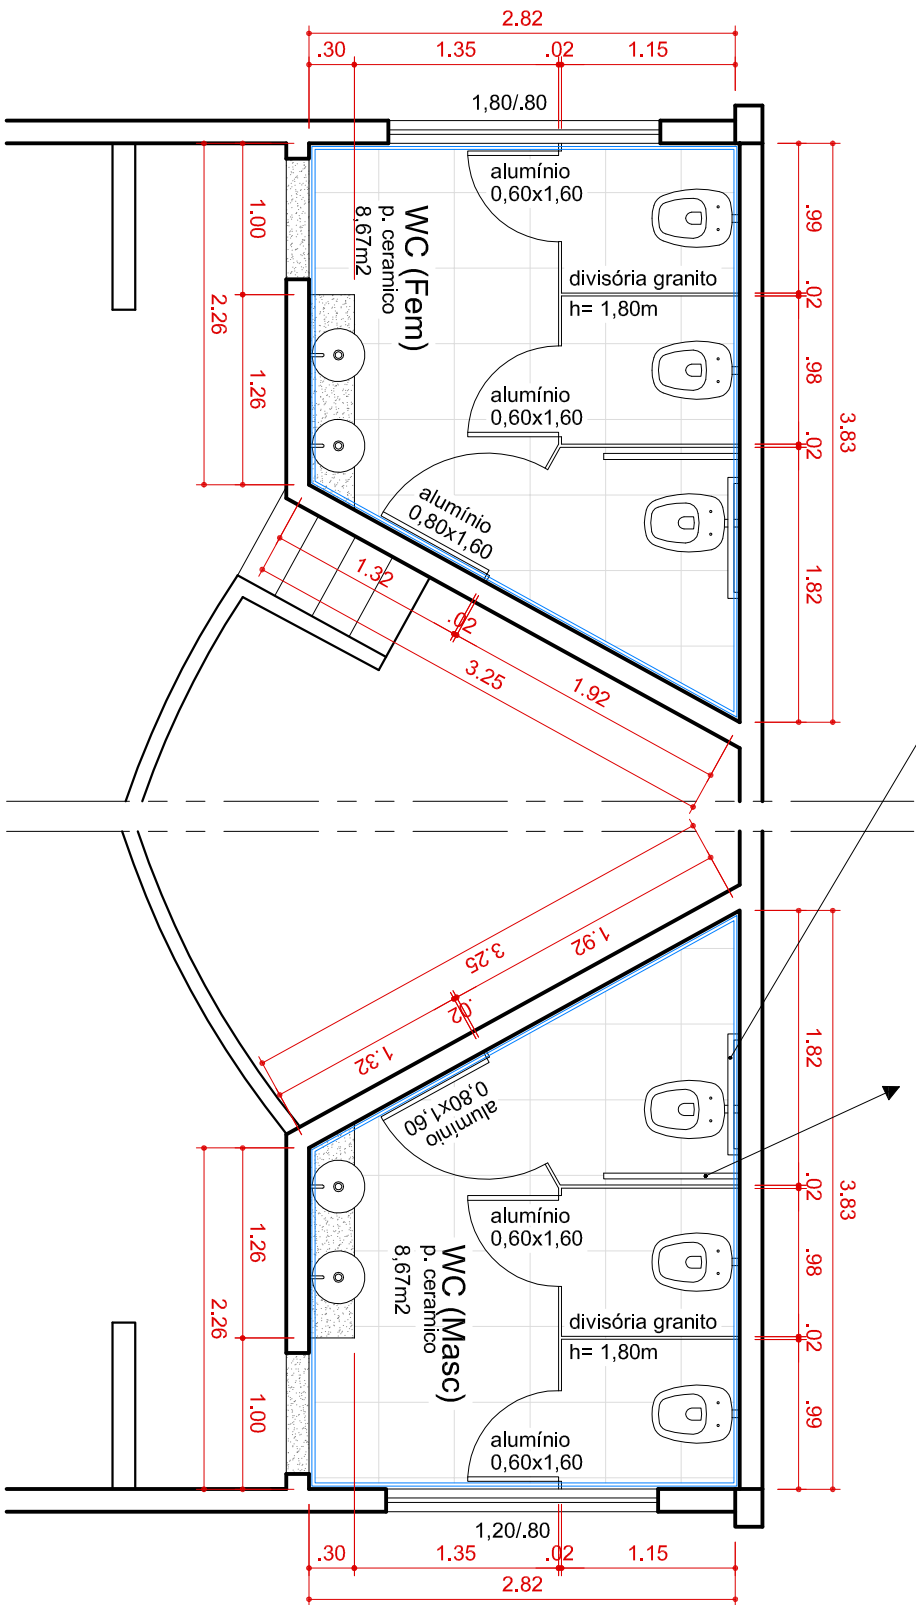


PLANTA BAIXA

escala 1:50

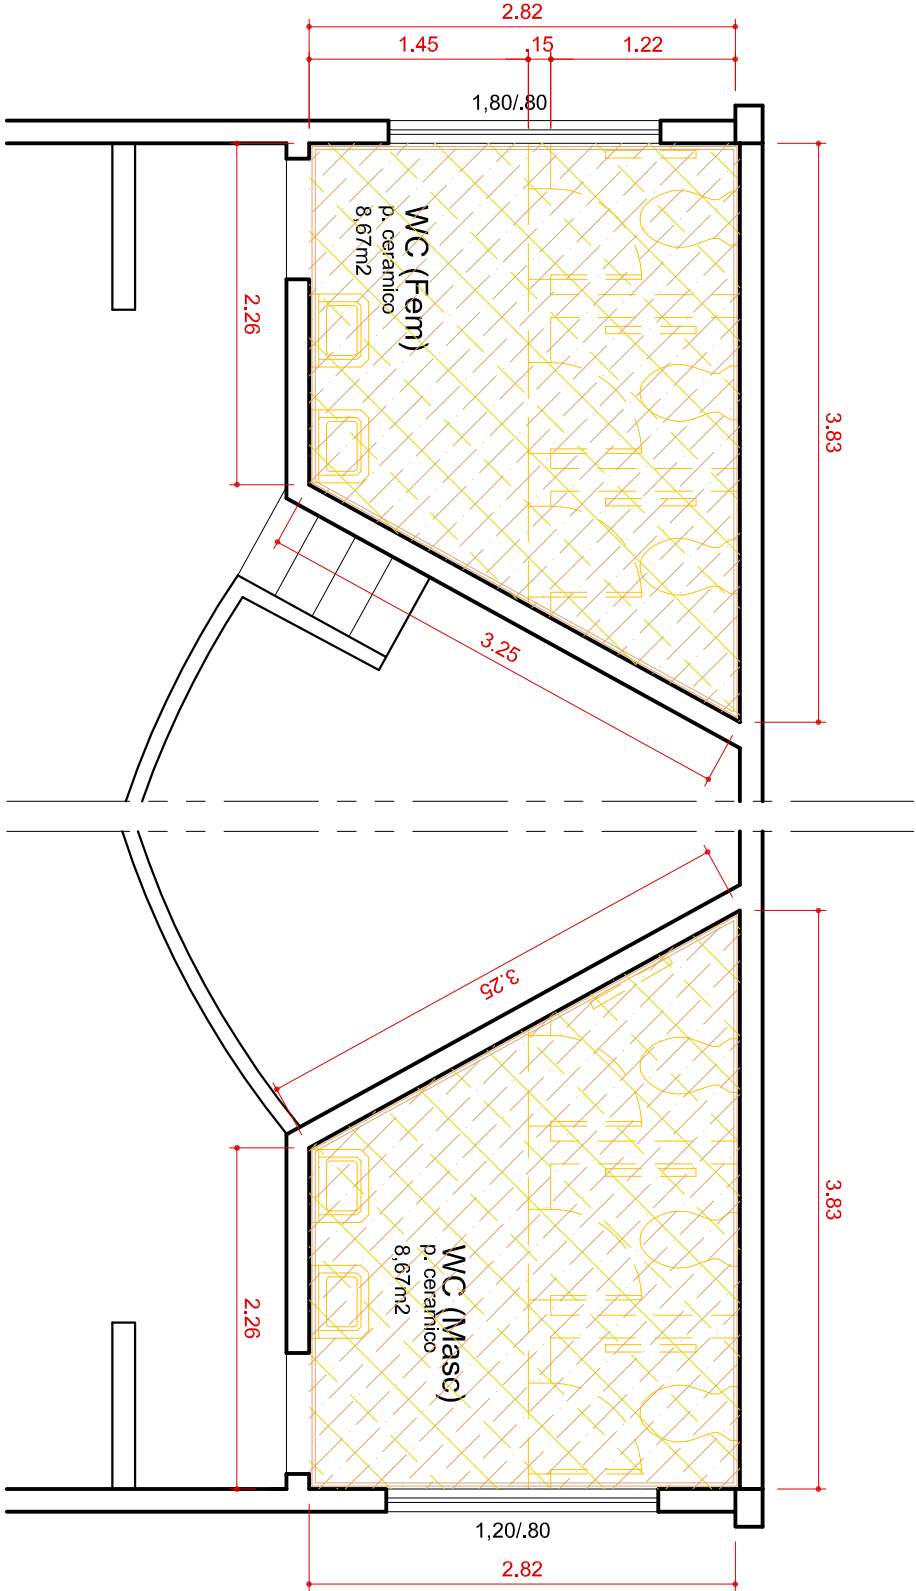


PLANTA BAIXA

escala 1:50

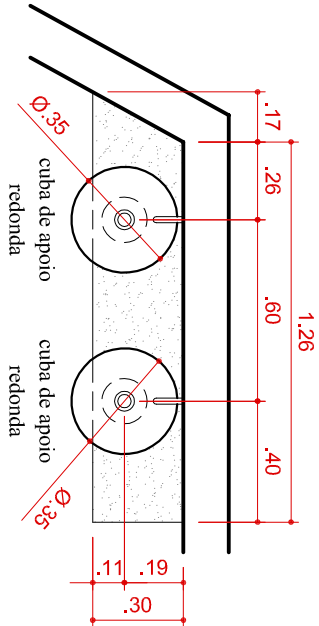

Planta - bancada sanitário público

escala 1:25

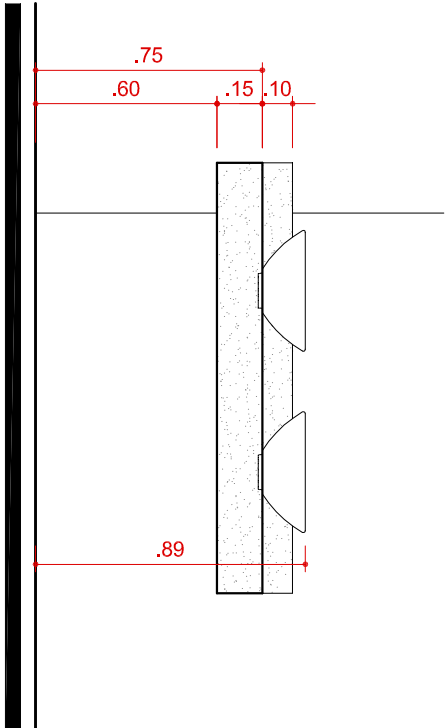

Vista - bancada sanitário público

escala 1:25

LEGENDA

- ALVENARIA E ESQUADRIAS A DEMOLIR
- LOUÇAS, METAIS, ACESSÓRIOS E ENCAMAMENTOS A DEMOLIR
- FORRO DE MADEIRA E ENTARUGAMENTO A RETIRAR; FORRO EM GESSO ACARTONADO A INSTALAR, INCLUSIVE ESTRUTURAÇÃO E JUNTA DE DILATAÇÃO
- PISO CERÂMICO A DEMOLIR, INCLUSIVE RODAPÊ
- REGULARIZAÇÃO EM CIMENTADO A EXECUTAR
- PISO CERÂMICO 40X40CM A ASSENTAR, INCL RODAPÊ ALTURA 7CM
- LASTRO DE BRITA SOBRE TERRENO COMPACTADO; CALÇADA EM CONCRETO A EXECUTAR, ESPESURA 7CM E JUNTA DE DILATAÇÃO A CADA 1M
- PEÇAS EM GRANITO CINZA ANDORINHA A INSTALAR
- PRATELEIRA COM CANTONEIRAS DE APOIO TAMBÉM EM GRANITO
- REVESTIMENTO AZULEJOS A DEMOLIR
- REVESTIMENTO AZULEJOS 20X20 OU SUPERIOR, ATÉ O TETO

PROJETO ARQUITETÔNICO		P. 05/05
PROJETO DE AMPLIAÇÃO E REFORMA DO CENTRO DE CONVIVÊNCIA DO IDOSO CLUBE RENASCER DETALHAMENTO ÁREA SANITÁRIOS PÚBLICOS RUA ITÁLIA, Nº 710, DATAS 1, 2, 3, 4, 5, 24 E 25, QUADRA 14, JARDIM SÃO JOAQUIM SÃO JORGE DO IVAI - PARANÁ		
PROPRIETÁRIO PREFEITURA MUNICIPAL DE SÃO JORGE DO IVAI		
ÁREAS	PROPRIETÁRIO	
	PREFEITURA SÃO JORGE DO IVAI	
	PROJETO	
SIT. ESC.:	LETICIA WUNDERLICH EIDAM ARQUITETA CAU A32135-4	
VER PRANCHA 01/05	EXECUCAO	