




PLANTA BAIXA PAVIMENTO TÉRREO
ESCALA 1:75

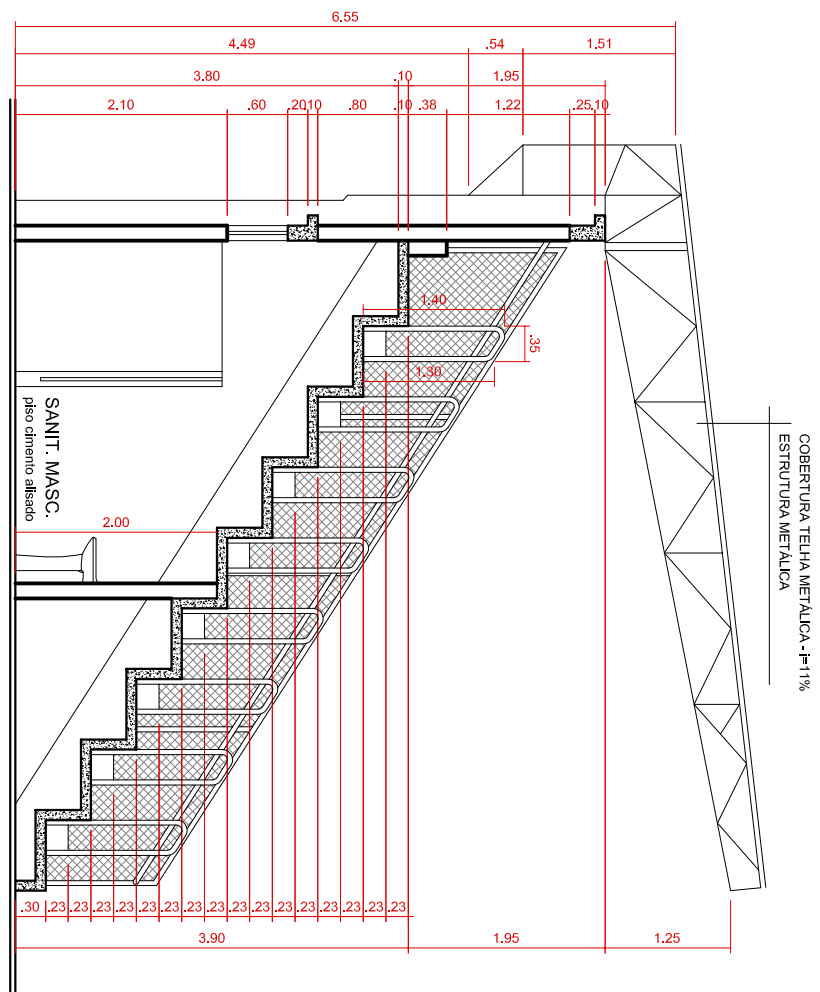


CORTE AA
ESCALA 1:75

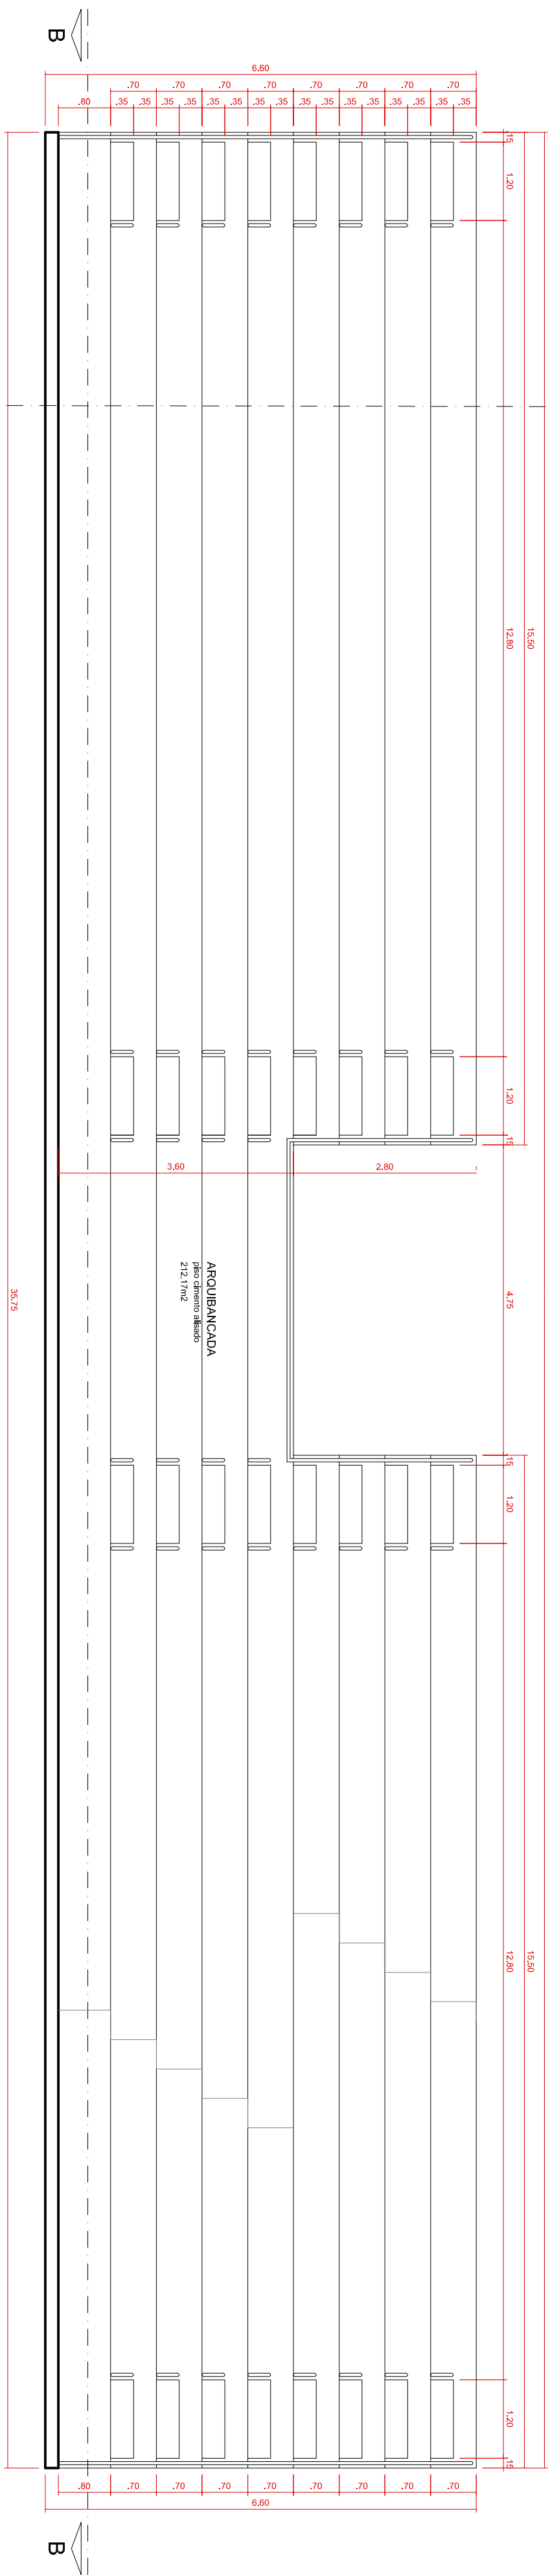


PLANTA BAIXA PAVIMENTO SUPERIOR
ESCALA 1:75

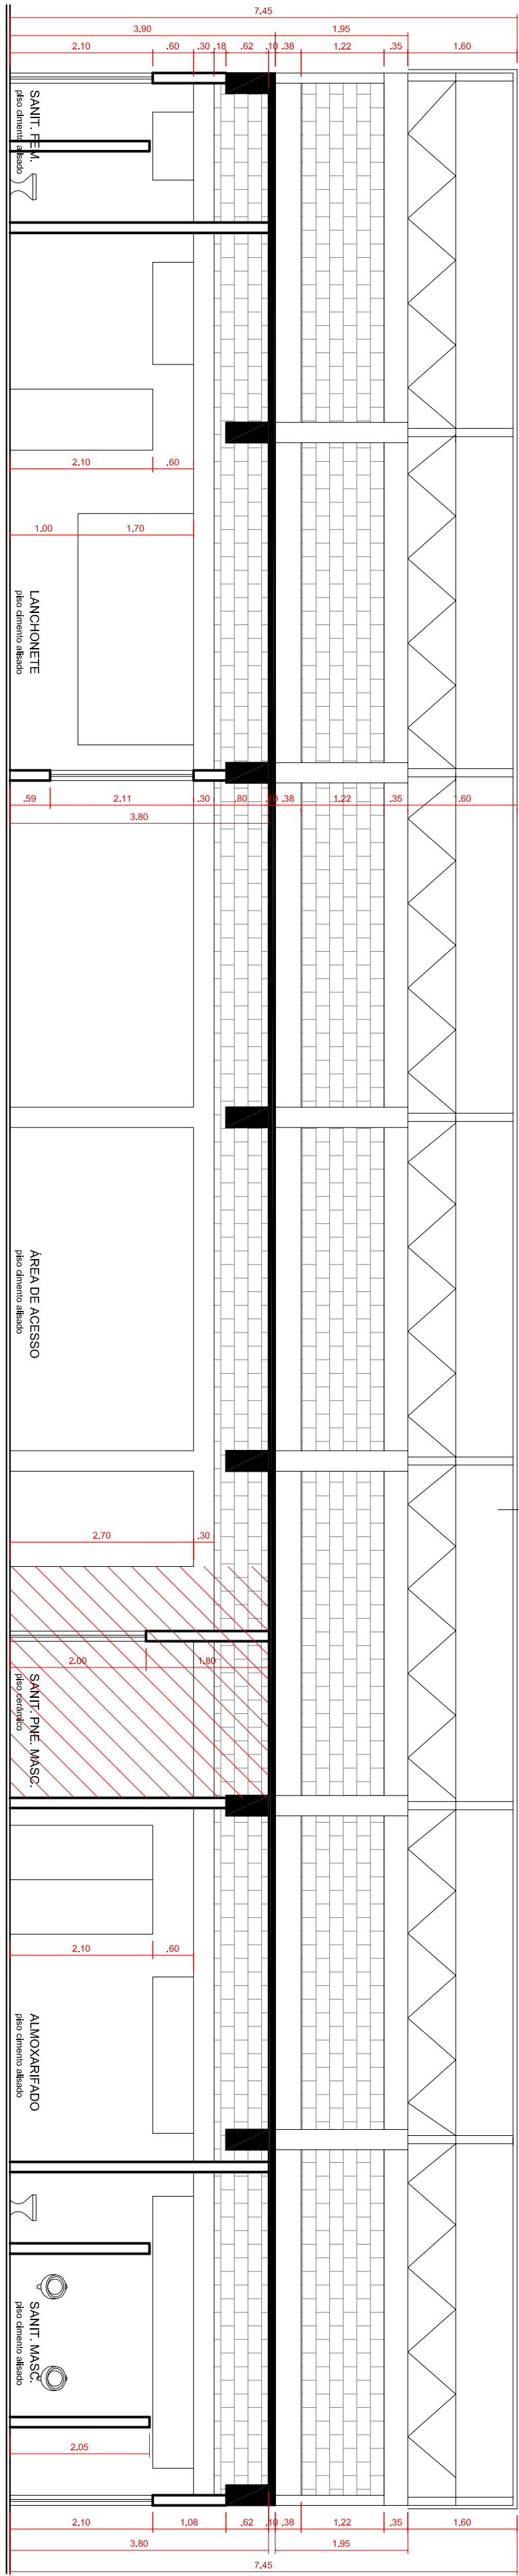

CORTE BB
ESCALA 1:75

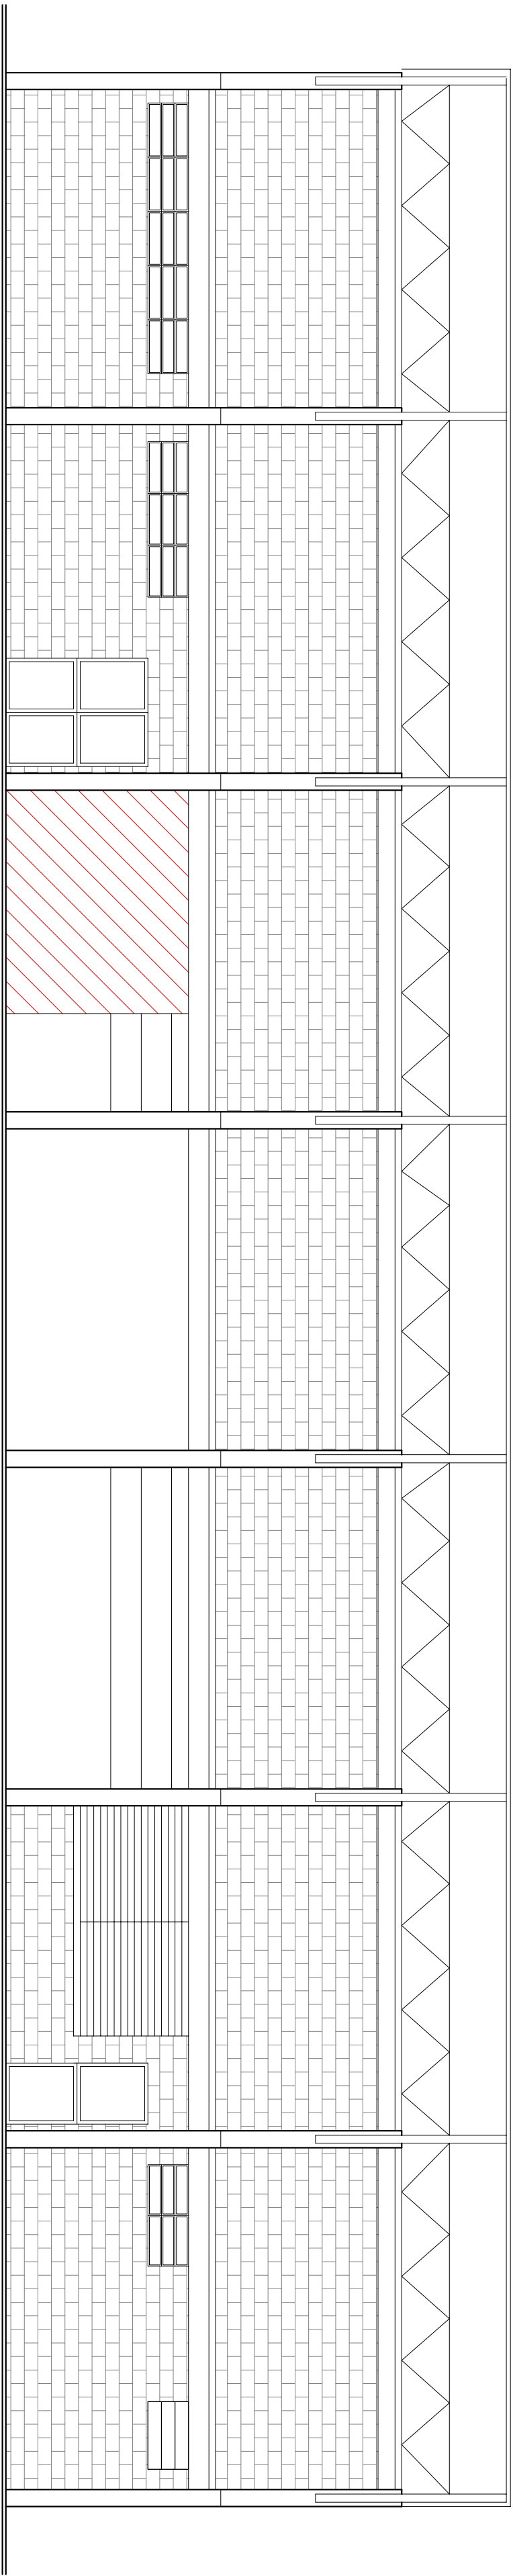

ELEVAÇÃO
ESCALA 1:75

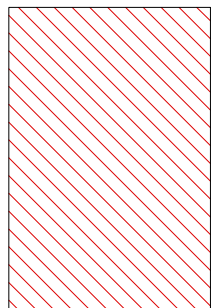

SANITÁRIOS ADAPTADOS PARA
PORTADORES DE NECESSIDADES ESPECIAIS
A CONSTRUIR

VERSÃO 06: 12/07/2017
VERSÃO 02: 22/06/2017
VERSÃO 01: 15/03/2017

PROJETO ARQUITETÔNICO		PRANCHAS Nº	02	INTE PRANCHAS	02
PLANTAS, CORTES E ELEVÇÃO ARQUIBANCA					
PROJETO DE REFORMA DO ESTÁDIO MUNICIPAL					
QUADRA Nº 28, CENTRO					
SÃO JORGE DO IVAI - PARANÁ					
PROPRIETÁRIO					
PREFEITURA MUNICIPAL DE SÃO JORGE DO IVAI					
ÁREAS		PROPRIETÁRIO			
VER PRANCHAS 01/01		PREFEITURA MUNICIPAL DE SÃO JORGE DO IVAI			
SITUAÇÃO ESQUEMATICA SEM ESCALA		PROJETO			
VER PRANCHAS 01/01		LETICIA WUNDERLICH EIDAM RRT DE PROJETO: 4600641			
EXECUÇÃO		EXECUÇÃO			
AUTENTICAÇÕES					