



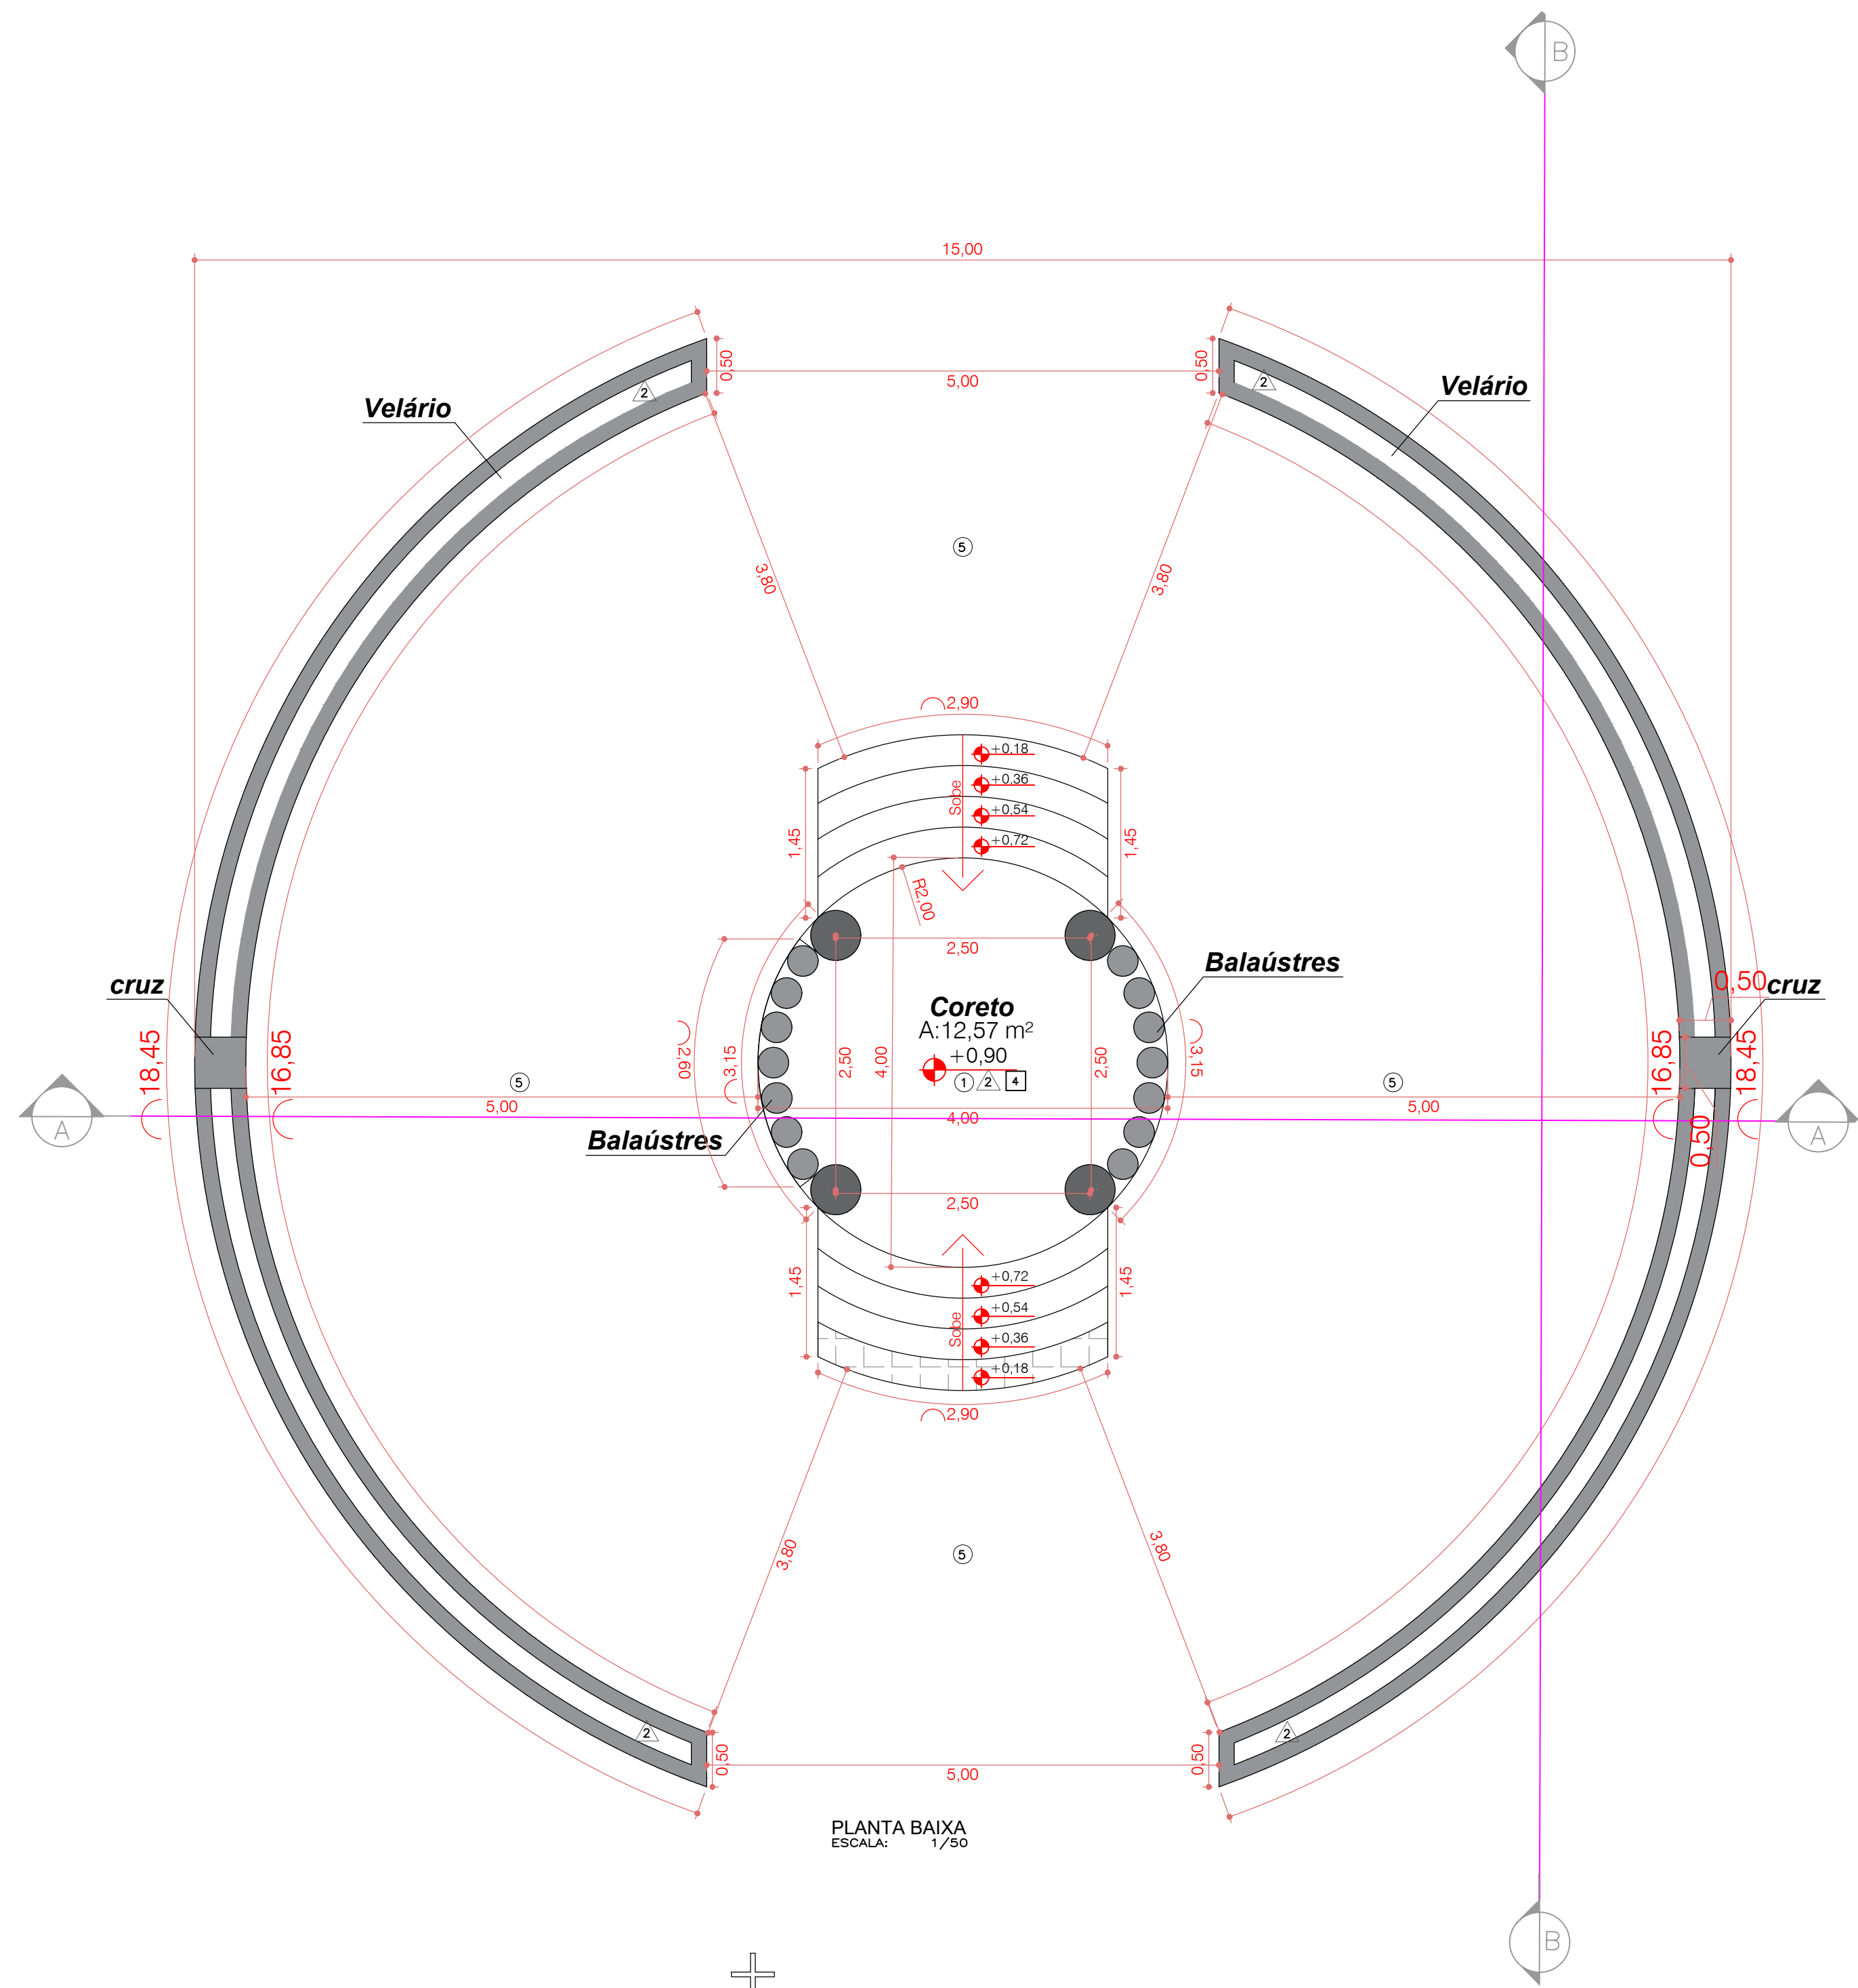


FACHADA
ESCALA: 1/50



FACHADA
ESCALA: 1/50

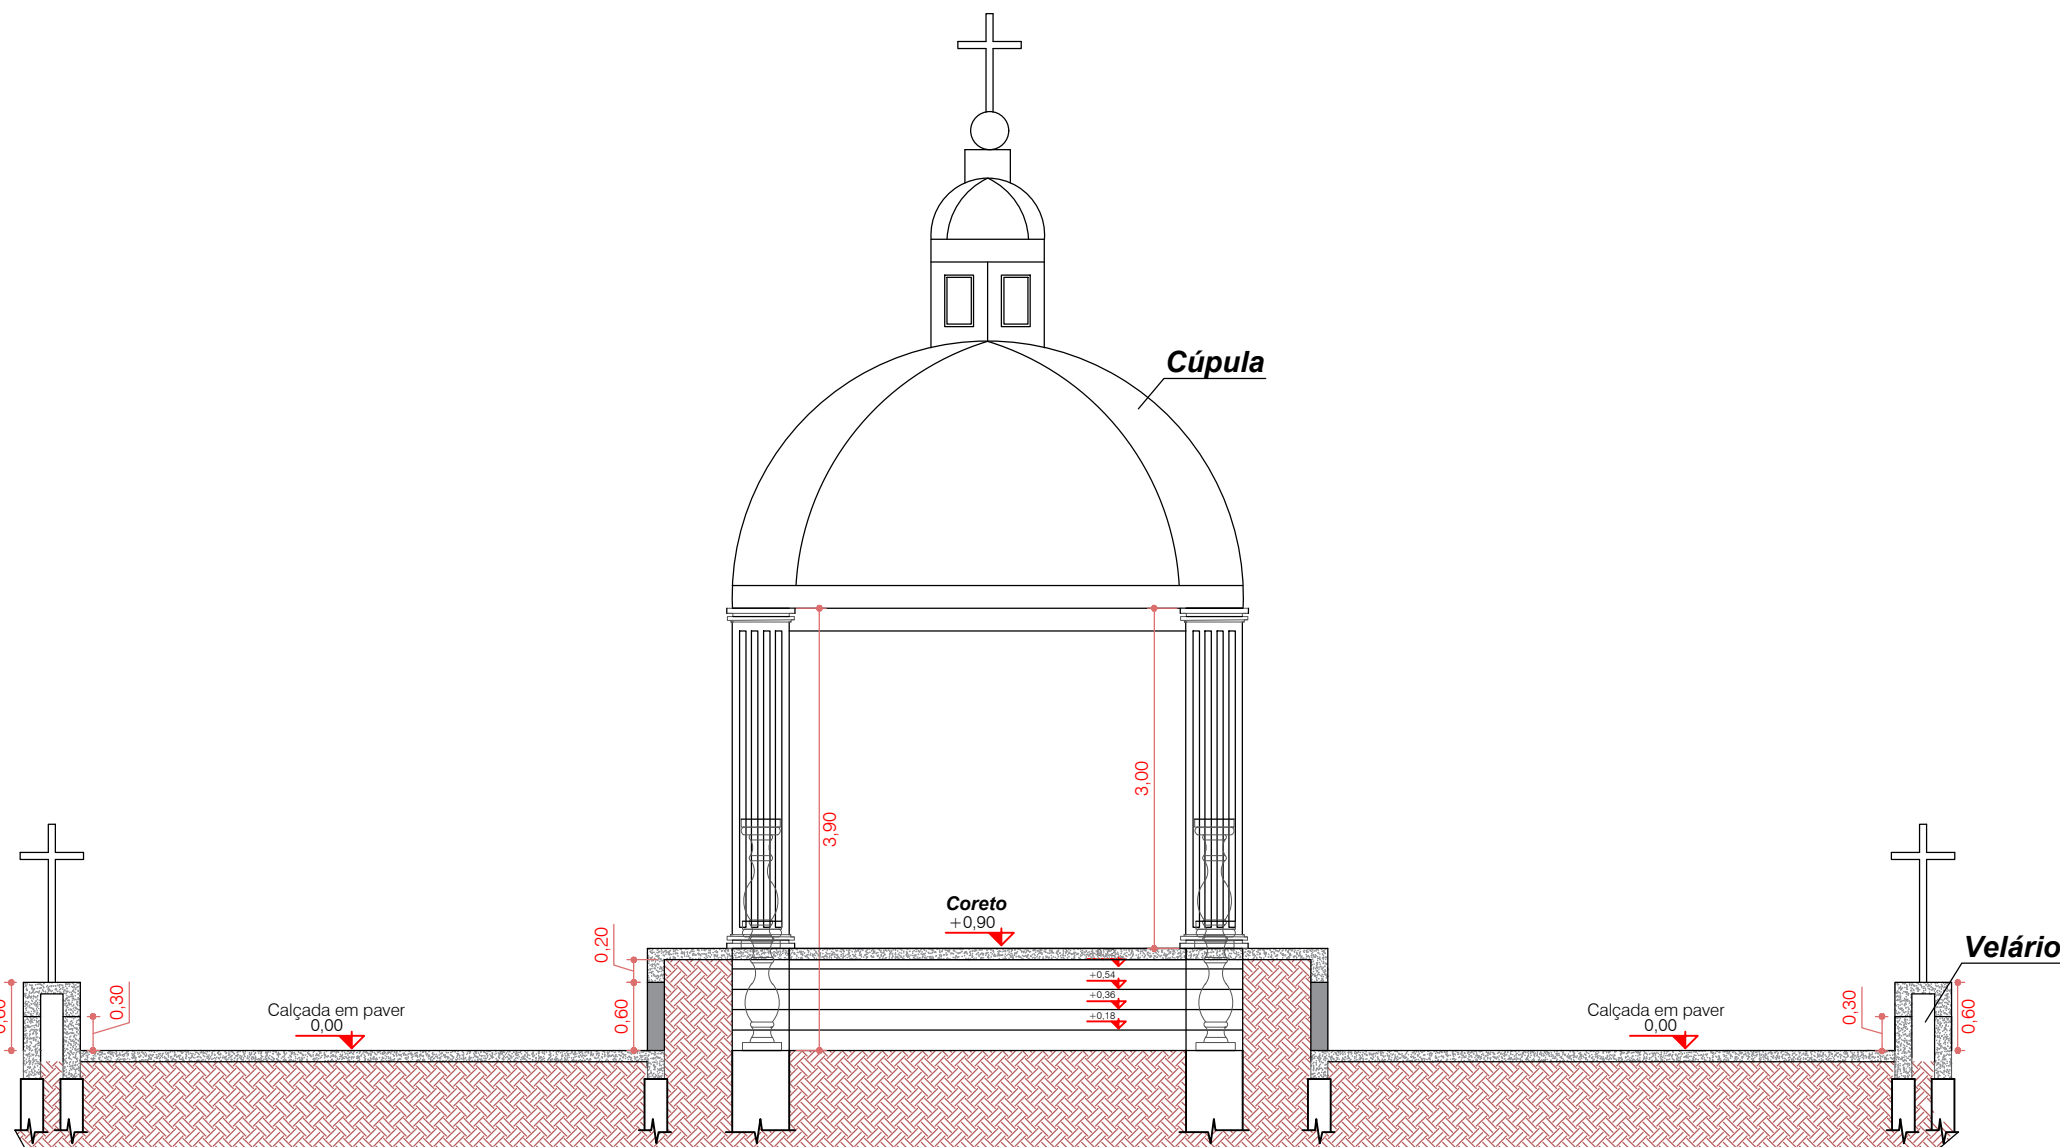

CORTE AA
ESCALA: 1/50

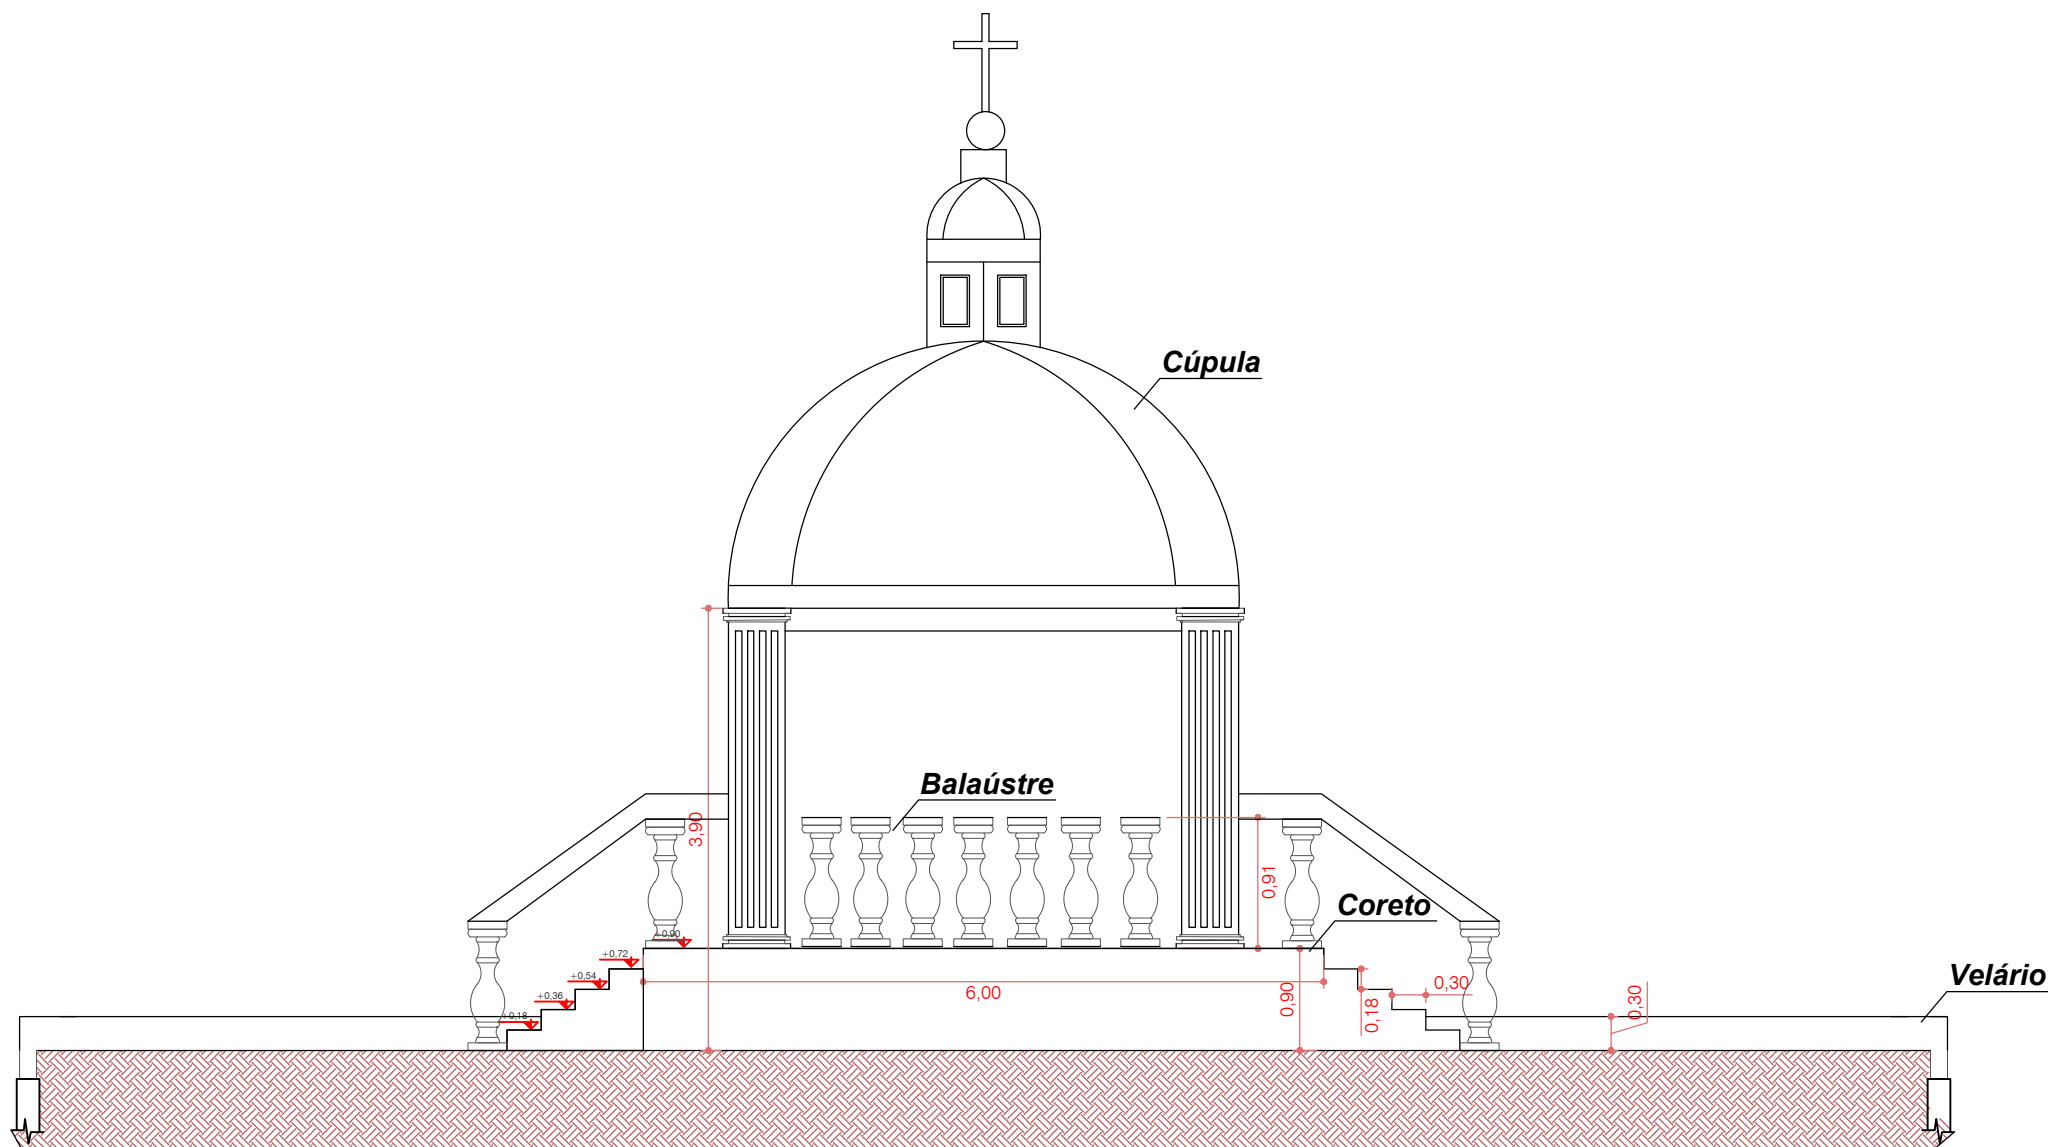

CORTE BB
ESCALA: 1/50

REVESTIMENTOS:	
PISO	PAREDES
1 - PISO DE CONCRETO ALUSADO NA COR NATURAL	1 - ACABAMENTO EM REBOCO/GESSO - ARGAMASSA/CAL - COR OPCIONAL
2 - PISO CERÂMICO (40x40cm) PEIS - DE PRIMEIRA QUALIDADE - JUNTAS ALINHADAS NAS DUAS DIREÇÕES	2 - ACABAMENTO EM MASSA CORRIDA ACRÍLICA E PINTURA À BASE DE PVA - COR OPCIONAL
3 - PISO CERÂMICO (30x30cm) PEIS - DE PRIMEIRA QUALIDADE - JUNTAS ALINHADAS NAS DUAS DIREÇÕES	3 - AZULEJO CERÂMICO (20x20cm) - COR OPCIONAL
4 - PISO GRANITINA (100x100cm) CIMENTO BRANCO - JUNTAS ALINHADAS NAS DUAS DIREÇÕES	4 - JUNTAS ALINHADAS NAS DUAS DIREÇÕES DE PISO
5 - PISO GRANITINA (100x100cm) CIMENTO BRANCO - JUNTAS ALINHADAS NAS DUAS DIREÇÕES	5 - AZULEJO CERÂMICO (20x20cm) - COR OPCIONAL
6 - PISO GRANITINA (100x100cm) CIMENTO BRANCO - JUNTAS ALINHADAS NAS DUAS DIREÇÕES	6 - JUNTAS ALINHADAS NAS DUAS DIREÇÕES DE PISO
7 - ASSOALHO EM MADEIRA - TEOR DE UMIDADE 6% a 14%	7 - ALVENARIA APARENTE

OBS: Prever juntas de dilatação em pilares, quadro máximo 10m, ou pilar externo consultar o engenheiro.
Impedimento: contra-placa em contato com solo e em ambientes molhados e úmidos.

TETO	
1 - LAJE - ACABAMENTO EM REBOCO/GESSO - ARGAMASSA/CAL - COR OPCIONAL	
2 - LAJE - ACABAMENTO EM MASSA CORRIDA ACRÍLICA E PINTURA À BASE DE PVA - COR BRANCA	
3 - GESSO ACARTONADO, ESPESSURA 1cm, FIXADO EM ESTRUTURA DE SUPORTE EM AÇO ZINCADO, COM MALHA DE 60x60cm PRESA À ESTRUTURA DE CONCRETO ATRAVÉS DE PENDURALS	
4 - FORRO EM PVC - ENTARUGADO NAS PAREDES - L=10cm OU 20cm	
5 - FORRO EM MADEIRA (TABUA/PLACA/LAMBRI) - ENTARUGADO NAS PAREDES DE PRIMEIRA QUALIDADE	
6 - ESTRUTURA APARENTE	

CONTRATO:

ART:

ARQUITETÔNICO

CORETO

RESPONSÁVEIS TÉCNICO: SARA REIFUR
ENGENHEIRA CIVIL
CREA-PR 201940/D

PROPRIETÁRIO: SARA REIFUR
ENGENHEIRA CIVIL
CREA-PR 201940/D

PREFEITURA MUNICIPAL DE IVAÍ

OBRA: CONSTRUÇÃO DO CORETO NO CEMITÉRIO MUNICIPAL
LOCAL: IVAÍ – PR.

REF: PLANTA BAIXA, CORTES AA, BB E FACHADAS.

DATA: ABRIL/2023

ARQUIVO: INDICADA

ESCALA: INDICADA

UNIDADE: METRO

DESENHO: EGISLAINE ZUBACZ

PREFEITURA MUNICIPAL DE IVAÍ



FOLHA: 02/02