



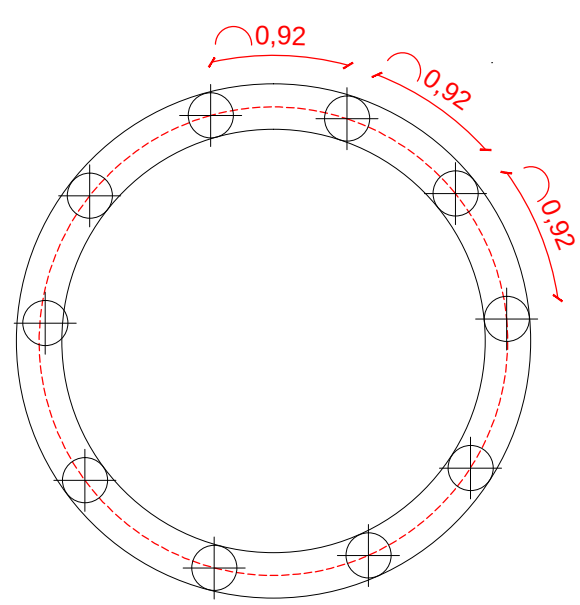


FUNDAÇÃO
PLANTA BAIXA – ESC. 1:50

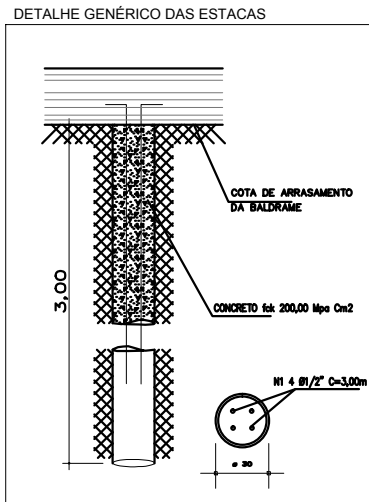

ESTACA Ø 30cm X 3,00m x 10cm


ESTACAS Ø30x10
Vol. concreto total = 2,12m³

VIGAS BALDRAMES
SEÇÃO TRANSVERSAL
ESCALA 1/10

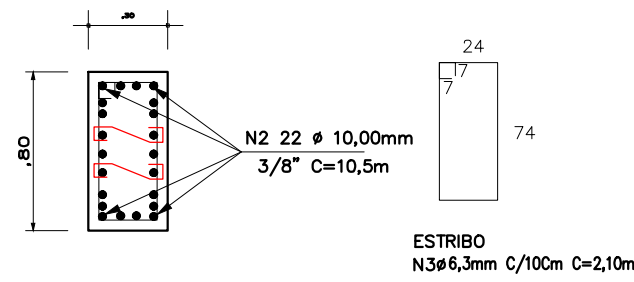


0,30 X 0,80 – 10,50M
Vol. concreto total = 2,23m³
Área de forma total = 15,20 m²
fck = 200,00 kgf/cm²


ESPERA DAS PAREDES
SEÇÃO TRANSVERSAL
ESCALA 1/10

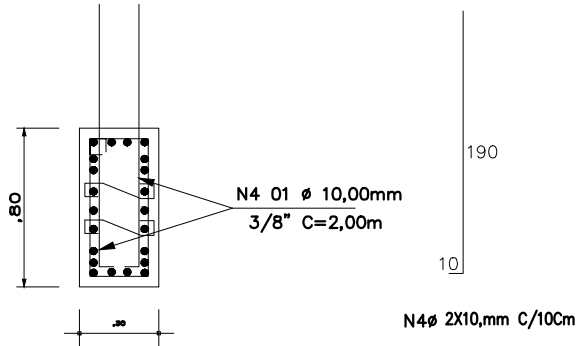


ESPERA DAS PAREDES 2X- 2,00M

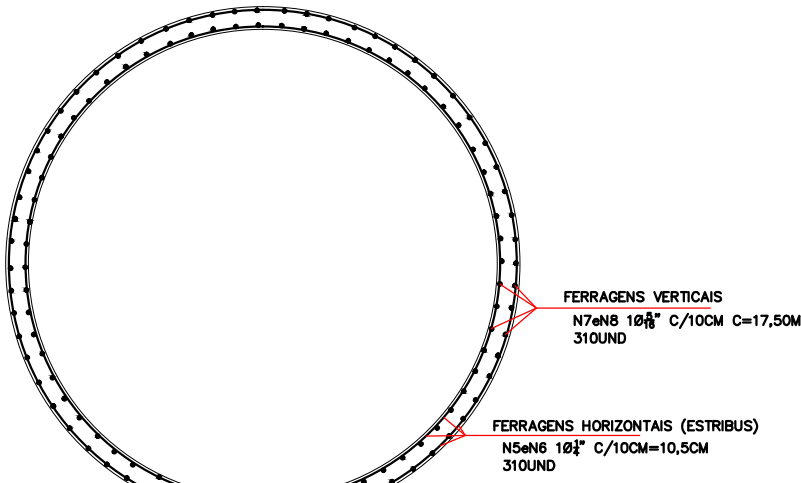


PAREDES DE CONCRETO E=15CM
PLANTA BAIXA – ESC. 1:50

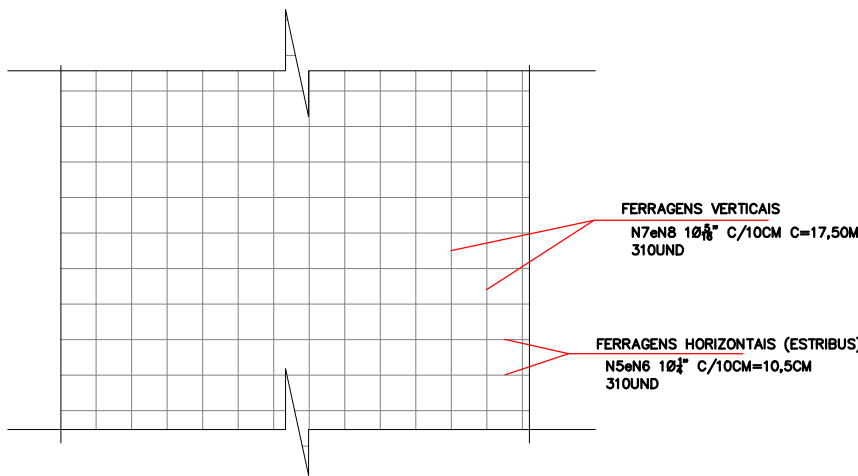

CORTE BB – ESC. 1/50

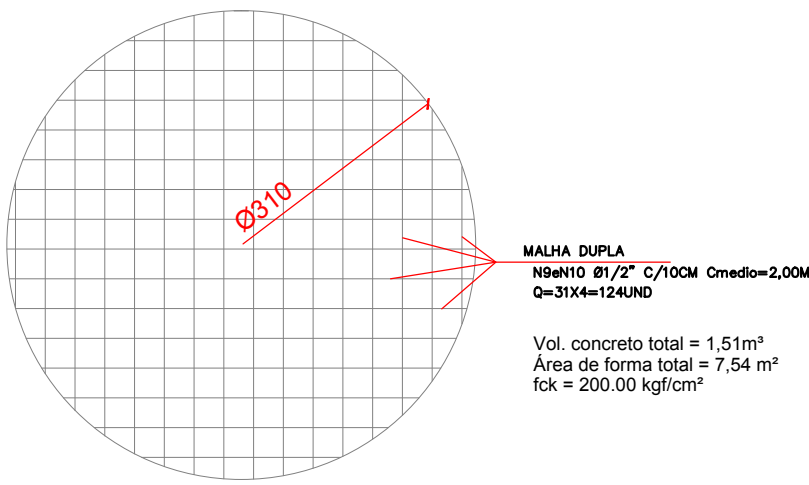


LAJE PISO 1º PAVIMENTO E=20CM
PLANTA BAIXA – ESC. 1:50

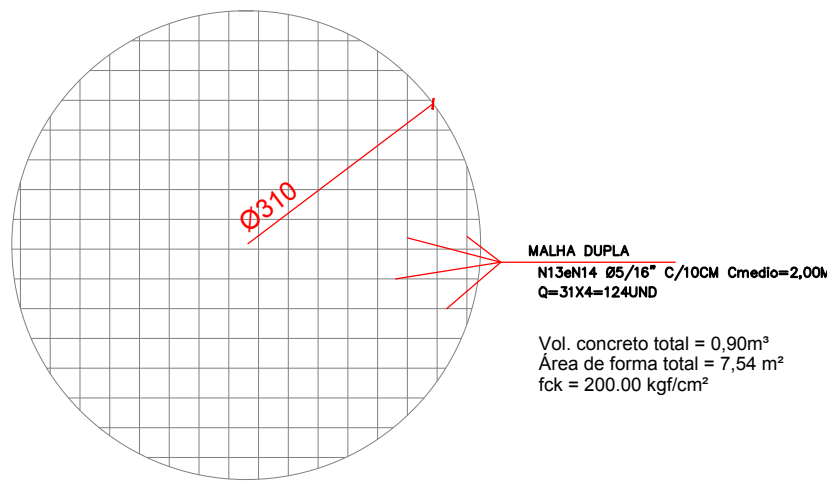

LAJE FORRO E=12CM
PLANTA BAIXA – ESC. 1:50

AÇO CA-50	BITOLA (POL)	COMP. (m)	QUANTIDADE UND	PESO (kg)
N01	1/2	3,00	40,00	120,00
N02	3/8	10,50	22,00	143,22
N03	1/4	2,10	100,00	52,50
N04	3/8	2,00	184,00	228,16
N05	1/4	10,50	155,00	406,87
N06	1/4	10,50	155,00	406,87
N07	5/16	17,50	155,00	1085,00
N08	5/16	17,50	155,00	1085,00
N09	1/2	2,00	62,00	124,00
N10	1/2	2,00	62,00	124,00
N11	3/8	2,00	62,00	76,88
N12	3/8	2,00	62,00	76,88
N13	5/16	2,00	62,00	49,60
N14	5/16	2,00	62,00	49,60
TOTAL				4.028,58
TOTAL			X1,05	4.230,00
CA-60	6,00	2,10	100,00	50,40

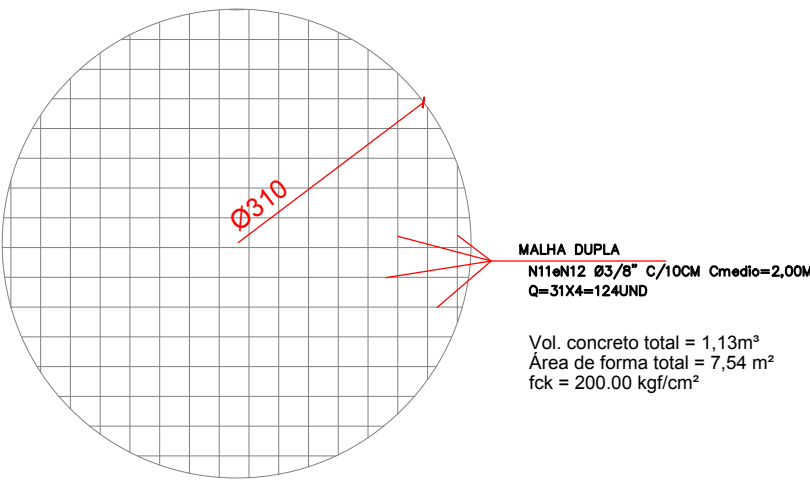

LAJE PISO 2º PAVIMENTO E=15CM
PLANTA BAIXA – ESC. 1:50

TEATRO MUNICIPAL

DISCRIMINAÇÃO		
PROJETO ESTRUTURAL DA CAIXA D'ÁGUA		
LOCAL		
AV. CIVICA, JARDIM AMÉRICA - ASSIS CHATEAUBRIAND - PR		
PROPRIETÁRIO		
MUNICÍPIO DE ASSIS CHATEAUBRIAND - PARANÁ		
FOLHA	MUNICÍPIO DE ASSIS CHATEAUBRIAND – PR	RESPONSÁVEL TÉCNICO
01/02		
ESCALA		
INDICADA		
DATA		
05/2018		