




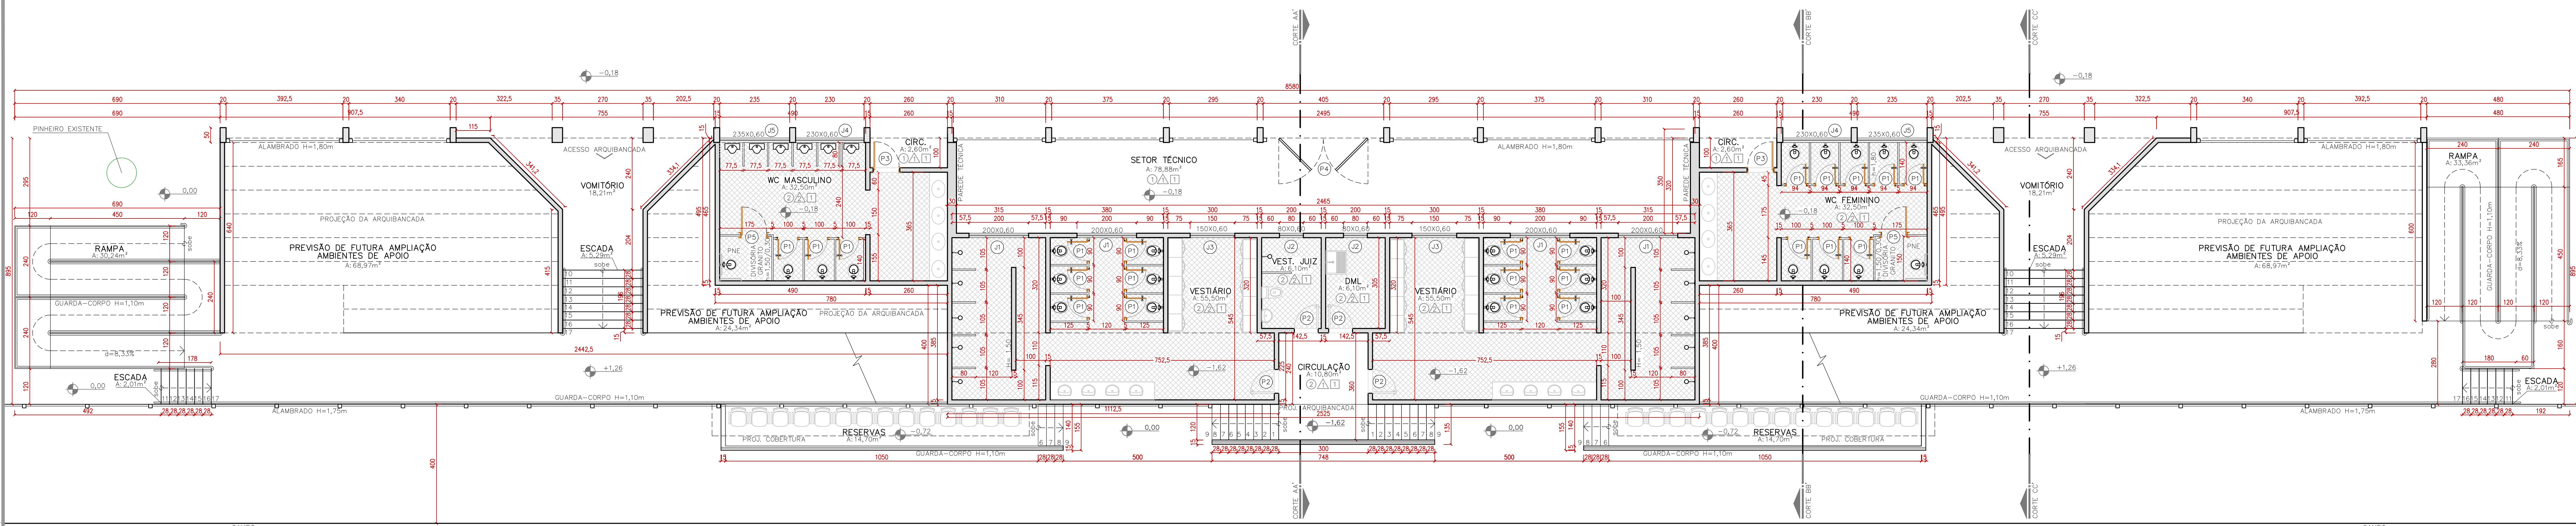


PLANTA BAIXA – TÉRREO
ESCALA: 1/75
ÁREA TOTAL: 585,11 m²
ÁREA ÚTIL: 566,88 m²

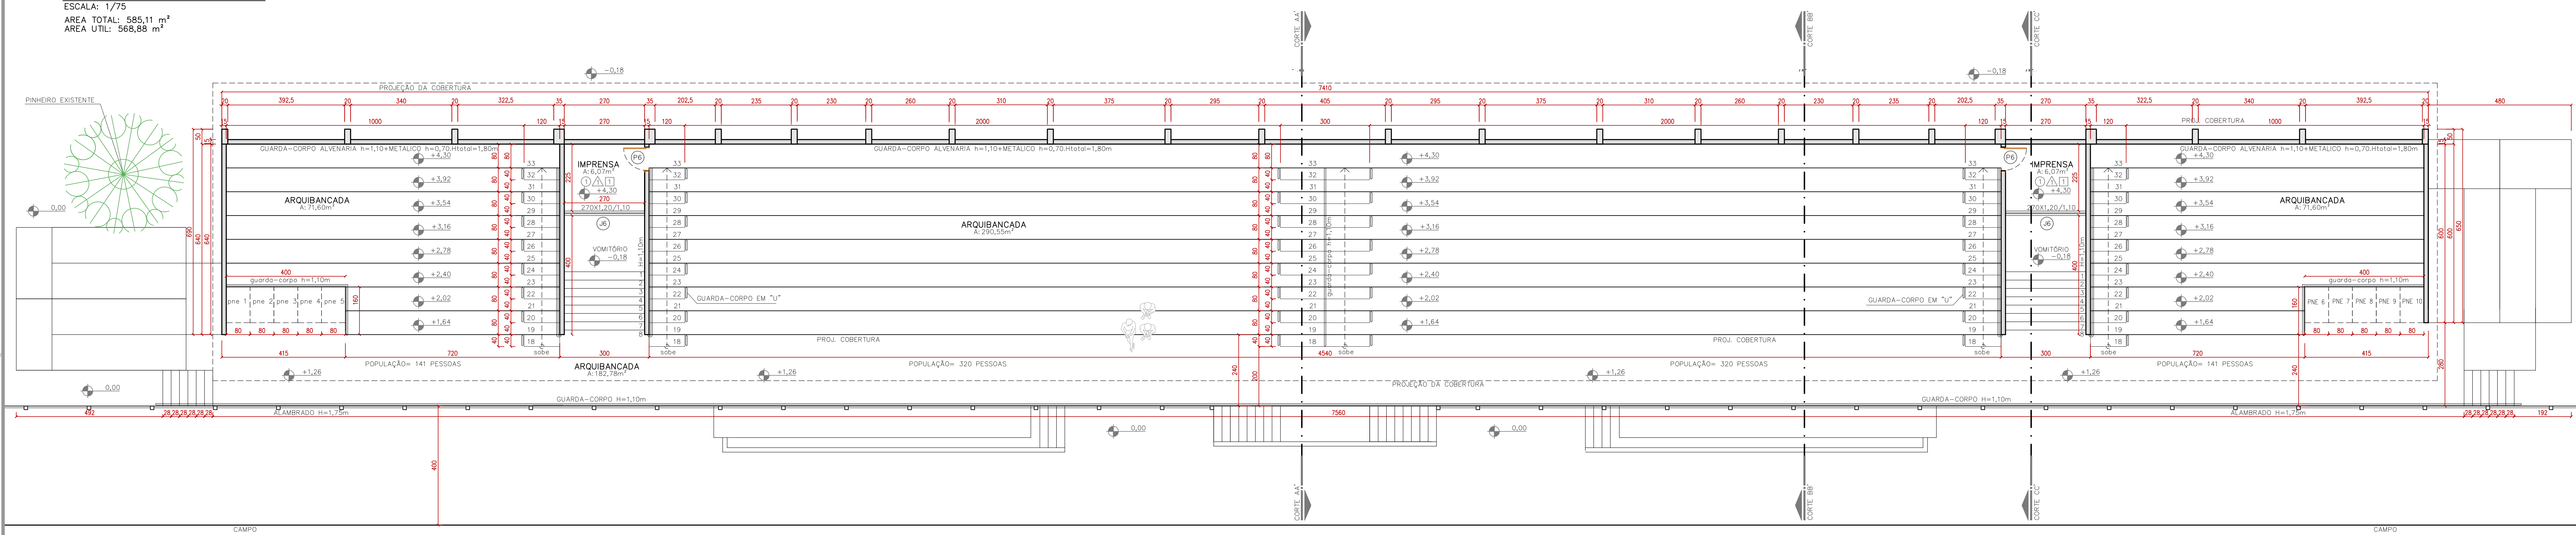

PLANTA BAIXA – 1º PAVIMENTO
ESCALA: 1/75
ÁREA TOTAL: 668,35 m²
ÁREA ÚTIL: 628,67 m²

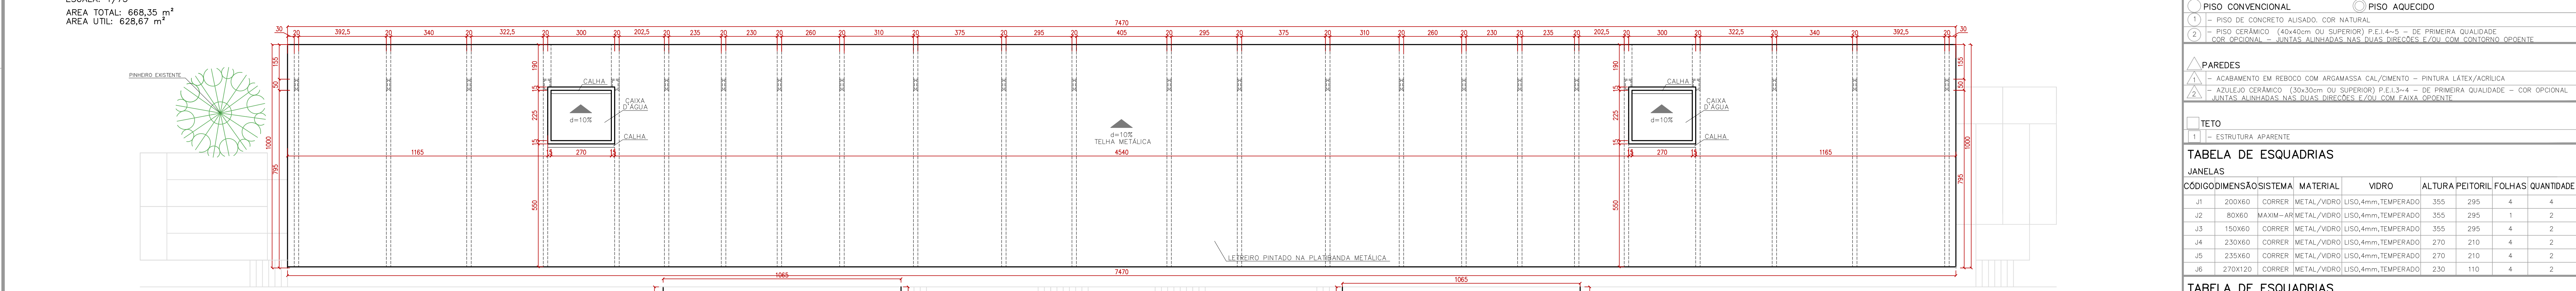

PLANTA DE COBERTURA
ESCALA: 1/100
ÁREA DE PROJEÇÃO: 747,00 m²
OBS: A COBERTURA EM ESTRUTURA METÁLICA SERÁ REALIZADA EM OUTRA ETAPA

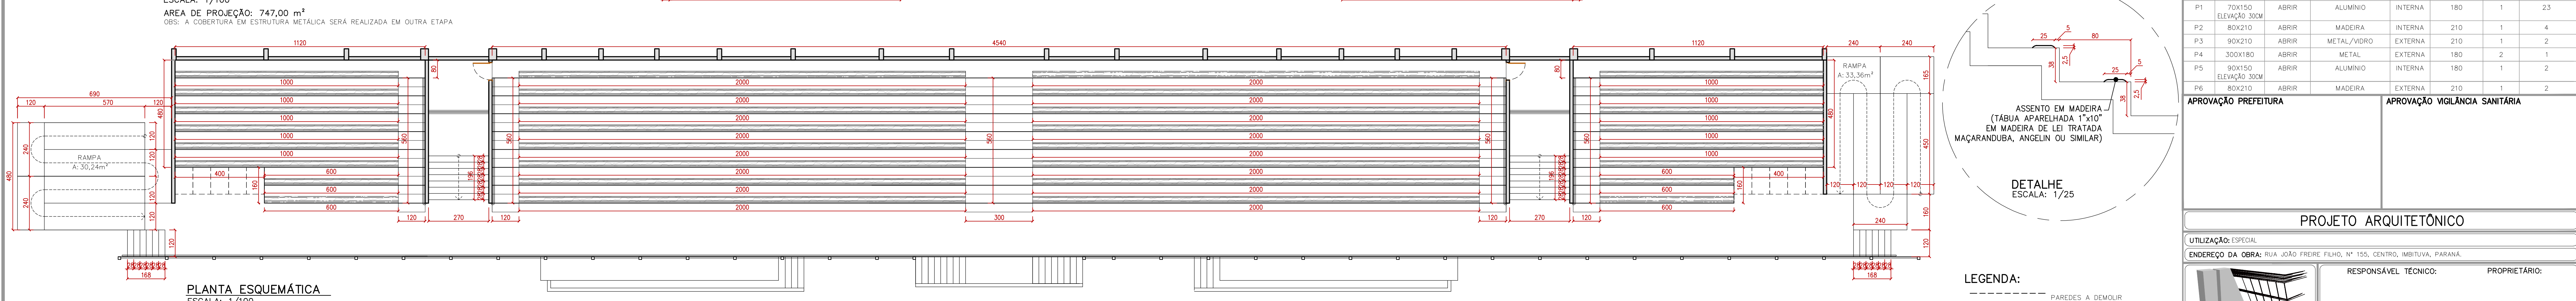

PLANTA ESQUEMÁTICA
ESCALA: 1/100
ASSENTO EM MADEIRA (TÁBUA APARELHADA 1"x10" EM MADEIRA DE LEI TRATADA MAÇARANDUBA, ANGELIM OU SIMILAR)
456,00m

LEGENDA:

- PAREDES A DEMOLIR
- PAREDES EXISTENTES
- PAREDES A CONSTRUIR/AMPLIAR
- PAREDES EM DRY-WALL
- PAREDES A REFORMAR
- DIVISÓRIA EM GRANITO

DETALHE:
ESCALA: 1/25

ASSENTO EM MADEIRA (TÁBUA APARELHADA 1"x10" EM MADEIRA DE LEI TRATADA MAÇARANDUBA, ANGELIM OU SIMILAR)

REVESTIMENTOS:

- PISO CONVENCIONAL
- PISO AQUECIDO

PAREDES

- ACABAMENTO EM REBOCO COM ARGAMASSA CAL/CEMENTO – PINTURA LÁTEX/ACRÍLICA
- AZULEJO CERÂMICO (10x10cm OU SUPERIOR) P.E.1.3-4 – DE PRIMEIRA QUALIDADE – COR OPCIONAL
- UNTAS ALINHADAS NAS DUAS DIREÇÕES E/OU COM FAIXA DEPENDENTE

TETO

- ESTRUTURA APARENTE

TABELA DE ESQUADRIAS

JANELAS	CÓDIGO	DIMENSÃO	SISTEMA	MATERIAL	VIDRO	ALTURA	PEITORIL	FOLHAS	QUANTIDADE
J1	200X60	CORRER	METAL/VIDRO	LISO, 4mm, TEMPERADO	355	295	4	4	
J2	80X60	MAXIM-AR	METAL/VIDRO	LISO, 4mm, TEMPERADO	355	295	1	2	
J3	150X60	CORRER	METAL/VIDRO	LISO, 4mm, TEMPERADO	355	295	4	2	
J4	230X60	CORRER	METAL/VIDRO	LISO, 4mm, TEMPERADO	270	210	4	2	
J5	235X60	CORRER	METAL/VIDRO	LISO, 4mm, TEMPERADO	270	210	4	2	
J6	270X120	CORRER	METAL/VIDRO	LISO, 4mm, TEMPERADO	230	110	4	2	

TABELA DE ESQUADRIAS

PORTAS	CÓDIGO	DIMENSÃO	SISTEMA	MATERIAL	REF.	PE DIREITO	FOLHAS	QUANTIDADE
P1	70X150	ELEVADO 300M	ABRIR	ALUMÍNIO	INTERNA	180	1	23
P2	80X210	ABRIR	MADEIRA	INTERNA	210	1	4	
P3	90X210	ABRIR	METAL/VIDRO	EXTERNA	210	1	2	
P4	300X180	ABRIR	METAL	EXTERNA	180	2	1	
P5	90X150	ABRIR	ALUMÍNIO	INTERNA	180	1	2	
P6	80X210	ABRIR	MADEIRA	EXTERNA	210	1	2	

APROVAÇÃO PREFEITURA

APROVAÇÃO VIGILÂNCIA SANITÁRIA

PROJETO ARQUITETÔNICO

UTILIZAÇÃO: ESPECIAL

ENDEREÇO DA OBRA: RUA JOÃO FREIRE FILHO, Nº 155, CENTRO, IMBITUBA, PARANÁ

RESPONSÁVEL TÉCNICO: PROPRIETÁRIO:

LUIZ ROBERTO PENTEADO JR.
ENGENHEIRO CIVIL - CREA-PR/137.732/0

MUNICÍPIO DE IMBITUBA
CNPJ: 16.175.892/0001-23

REF: PLANTAS BAIXAS

DATA: 15/09/2021

ARQUIVO: 2021-031

ESCALA: INDICADA

UNIDADE: METRO

DESENHO: IMATLINE

FOLHA: 05/07