



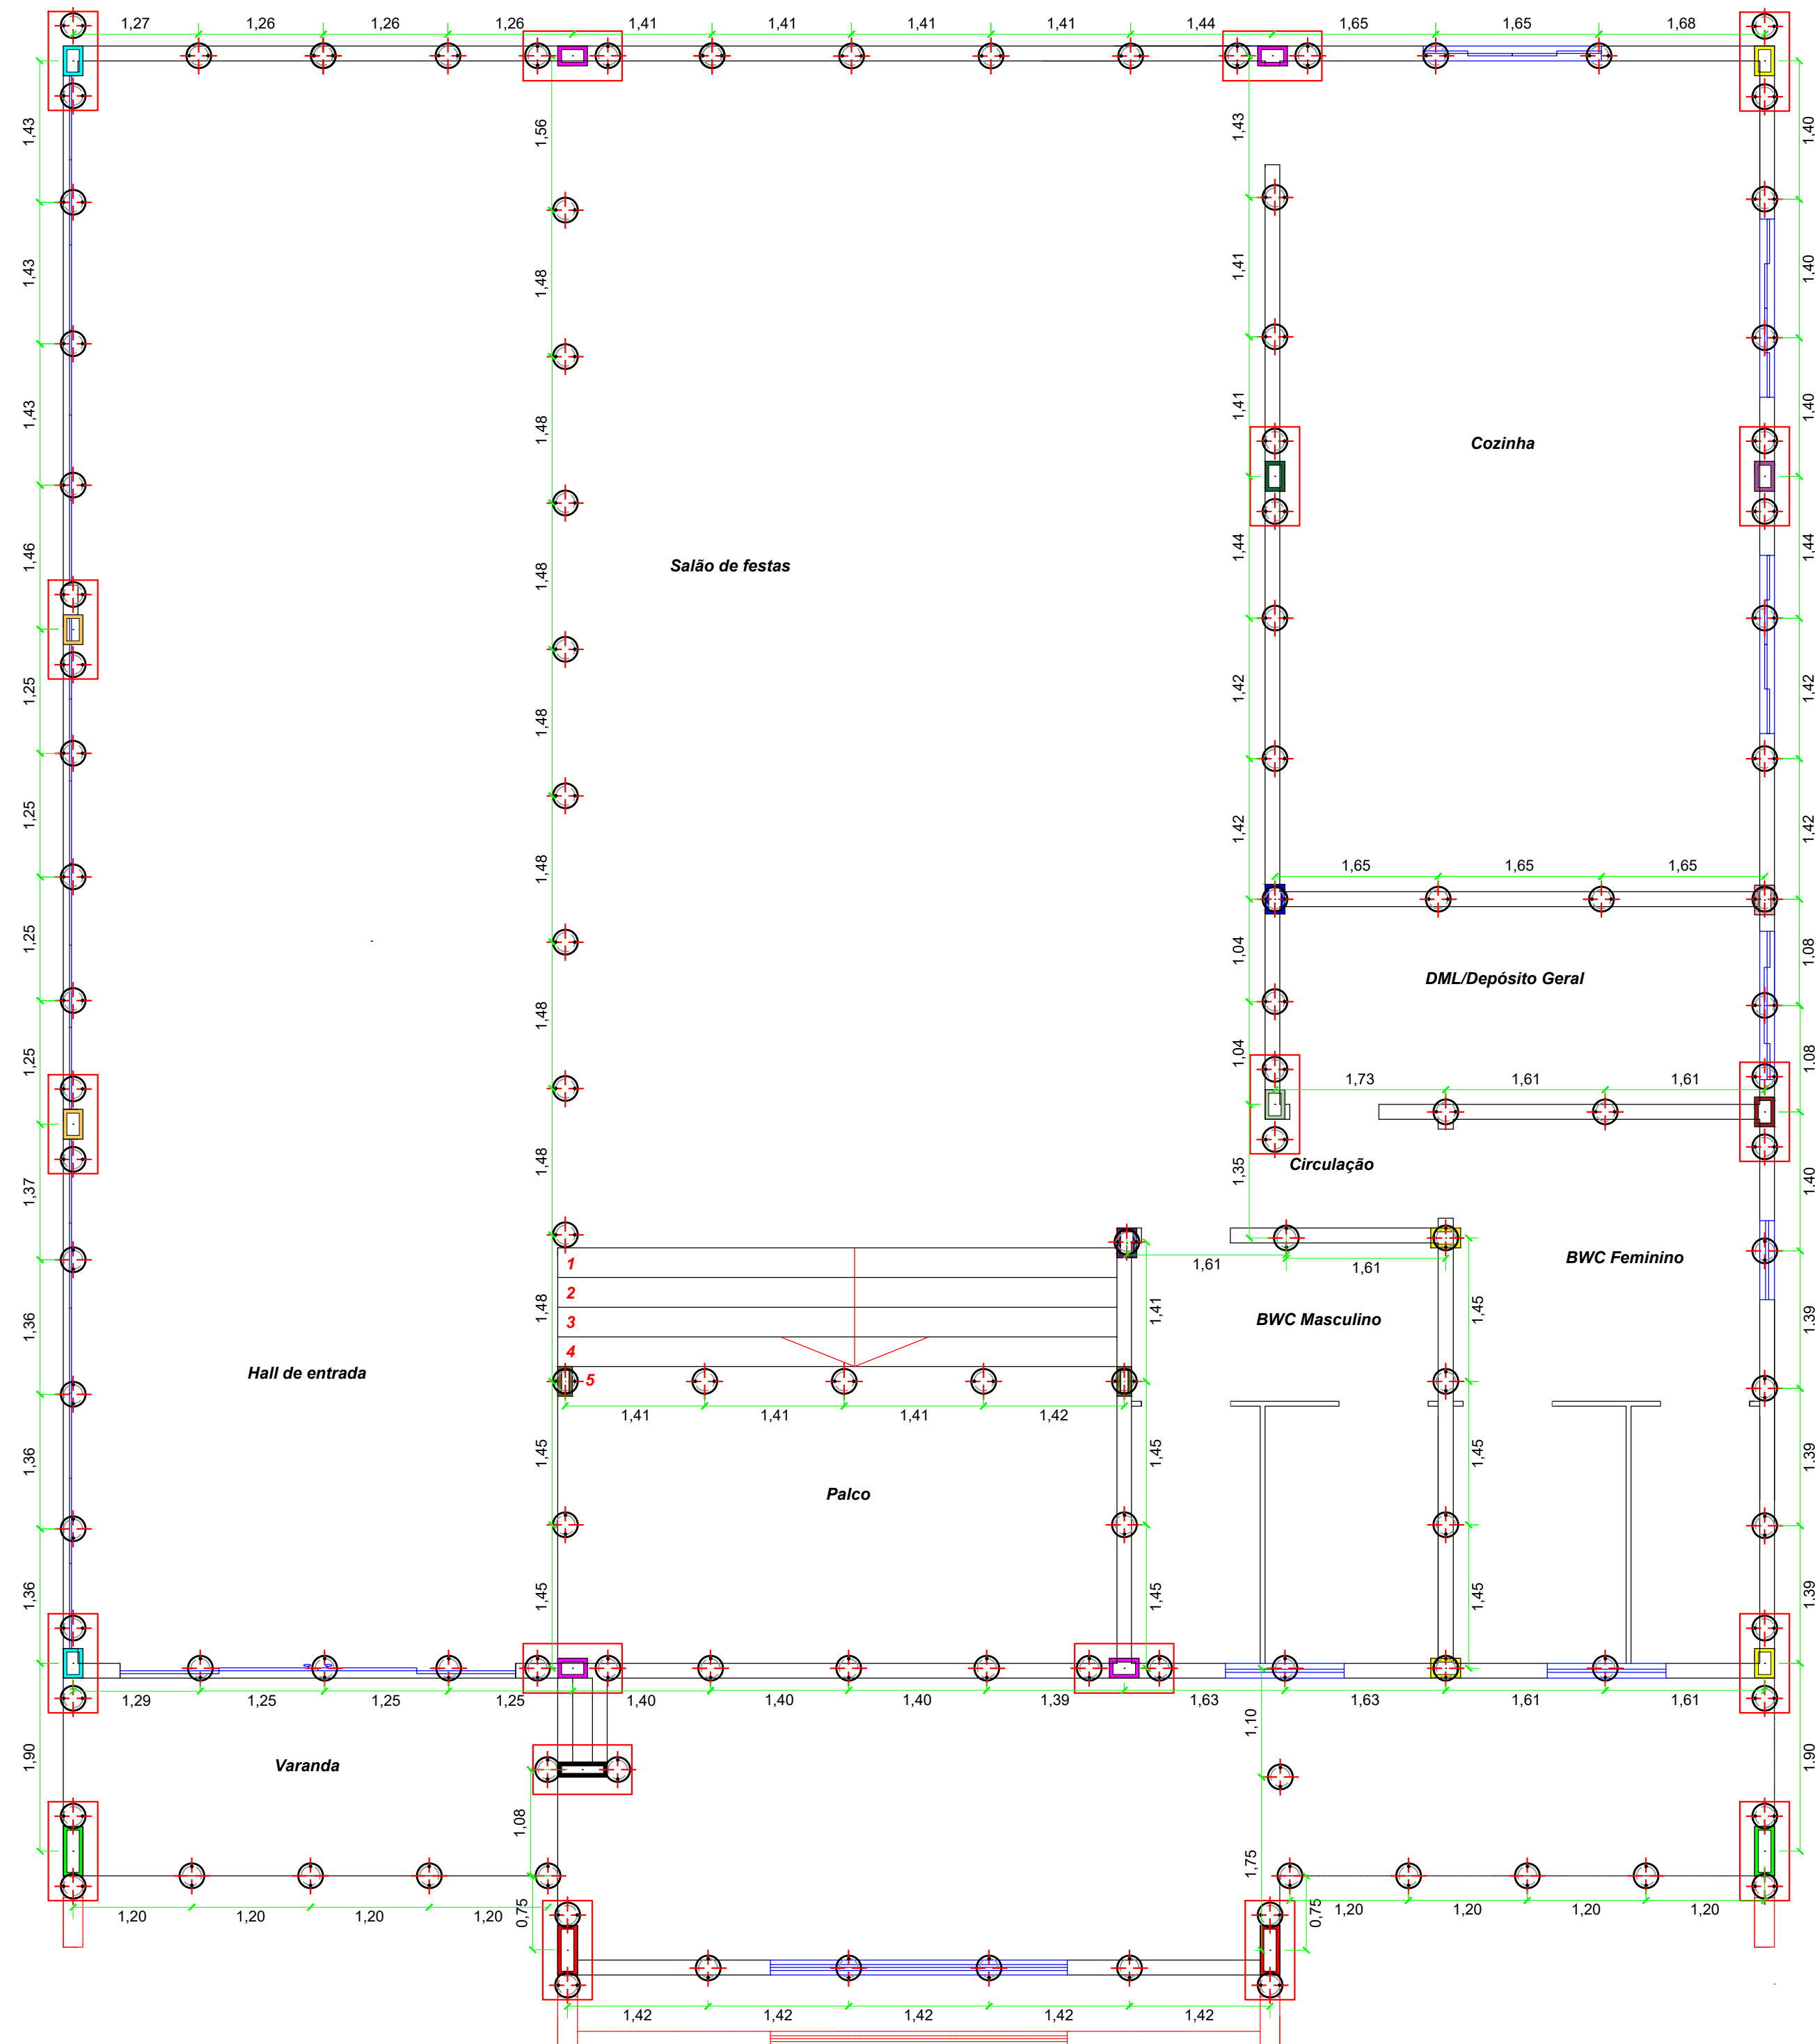

PLANTA BAIXA - ESTACAS, BLOCOS E PILARES
ESCALA: 1/50

- Bloco: 1.00x0,50x0,50
- Estaca: Ø25x3,00
- Pilar 01: 0.20x0,50x2,50
 - Pilar 02: 0.20x0,50x2,68
 - Pilar 03: 0.20x0,30x2,50
 - Pilar 04: 0.20x0,30x2,70
 - Pilar 05: 0.20x0,30x3,20
 - Pilar 06: 0.20x0,30x3,70
 - Pilar 07: 0.20x0,30x4,18
 - Pilar 08: 0.20x0,30x4,20
 - Pilar 09: 0.20x0,30x4,70
 - Pilar 10: 0.20x0,30x4,78
 - Pilar 11: 0.20x0,30x5,00
 - Pilar 12: 0.20x0,30x5,21
 - Pilar 13: 0.20x0,30x5,48
 - Pilar 14: 0.15x0,30x0,70
 - Pilar 15: 0.15x0,50x4,20

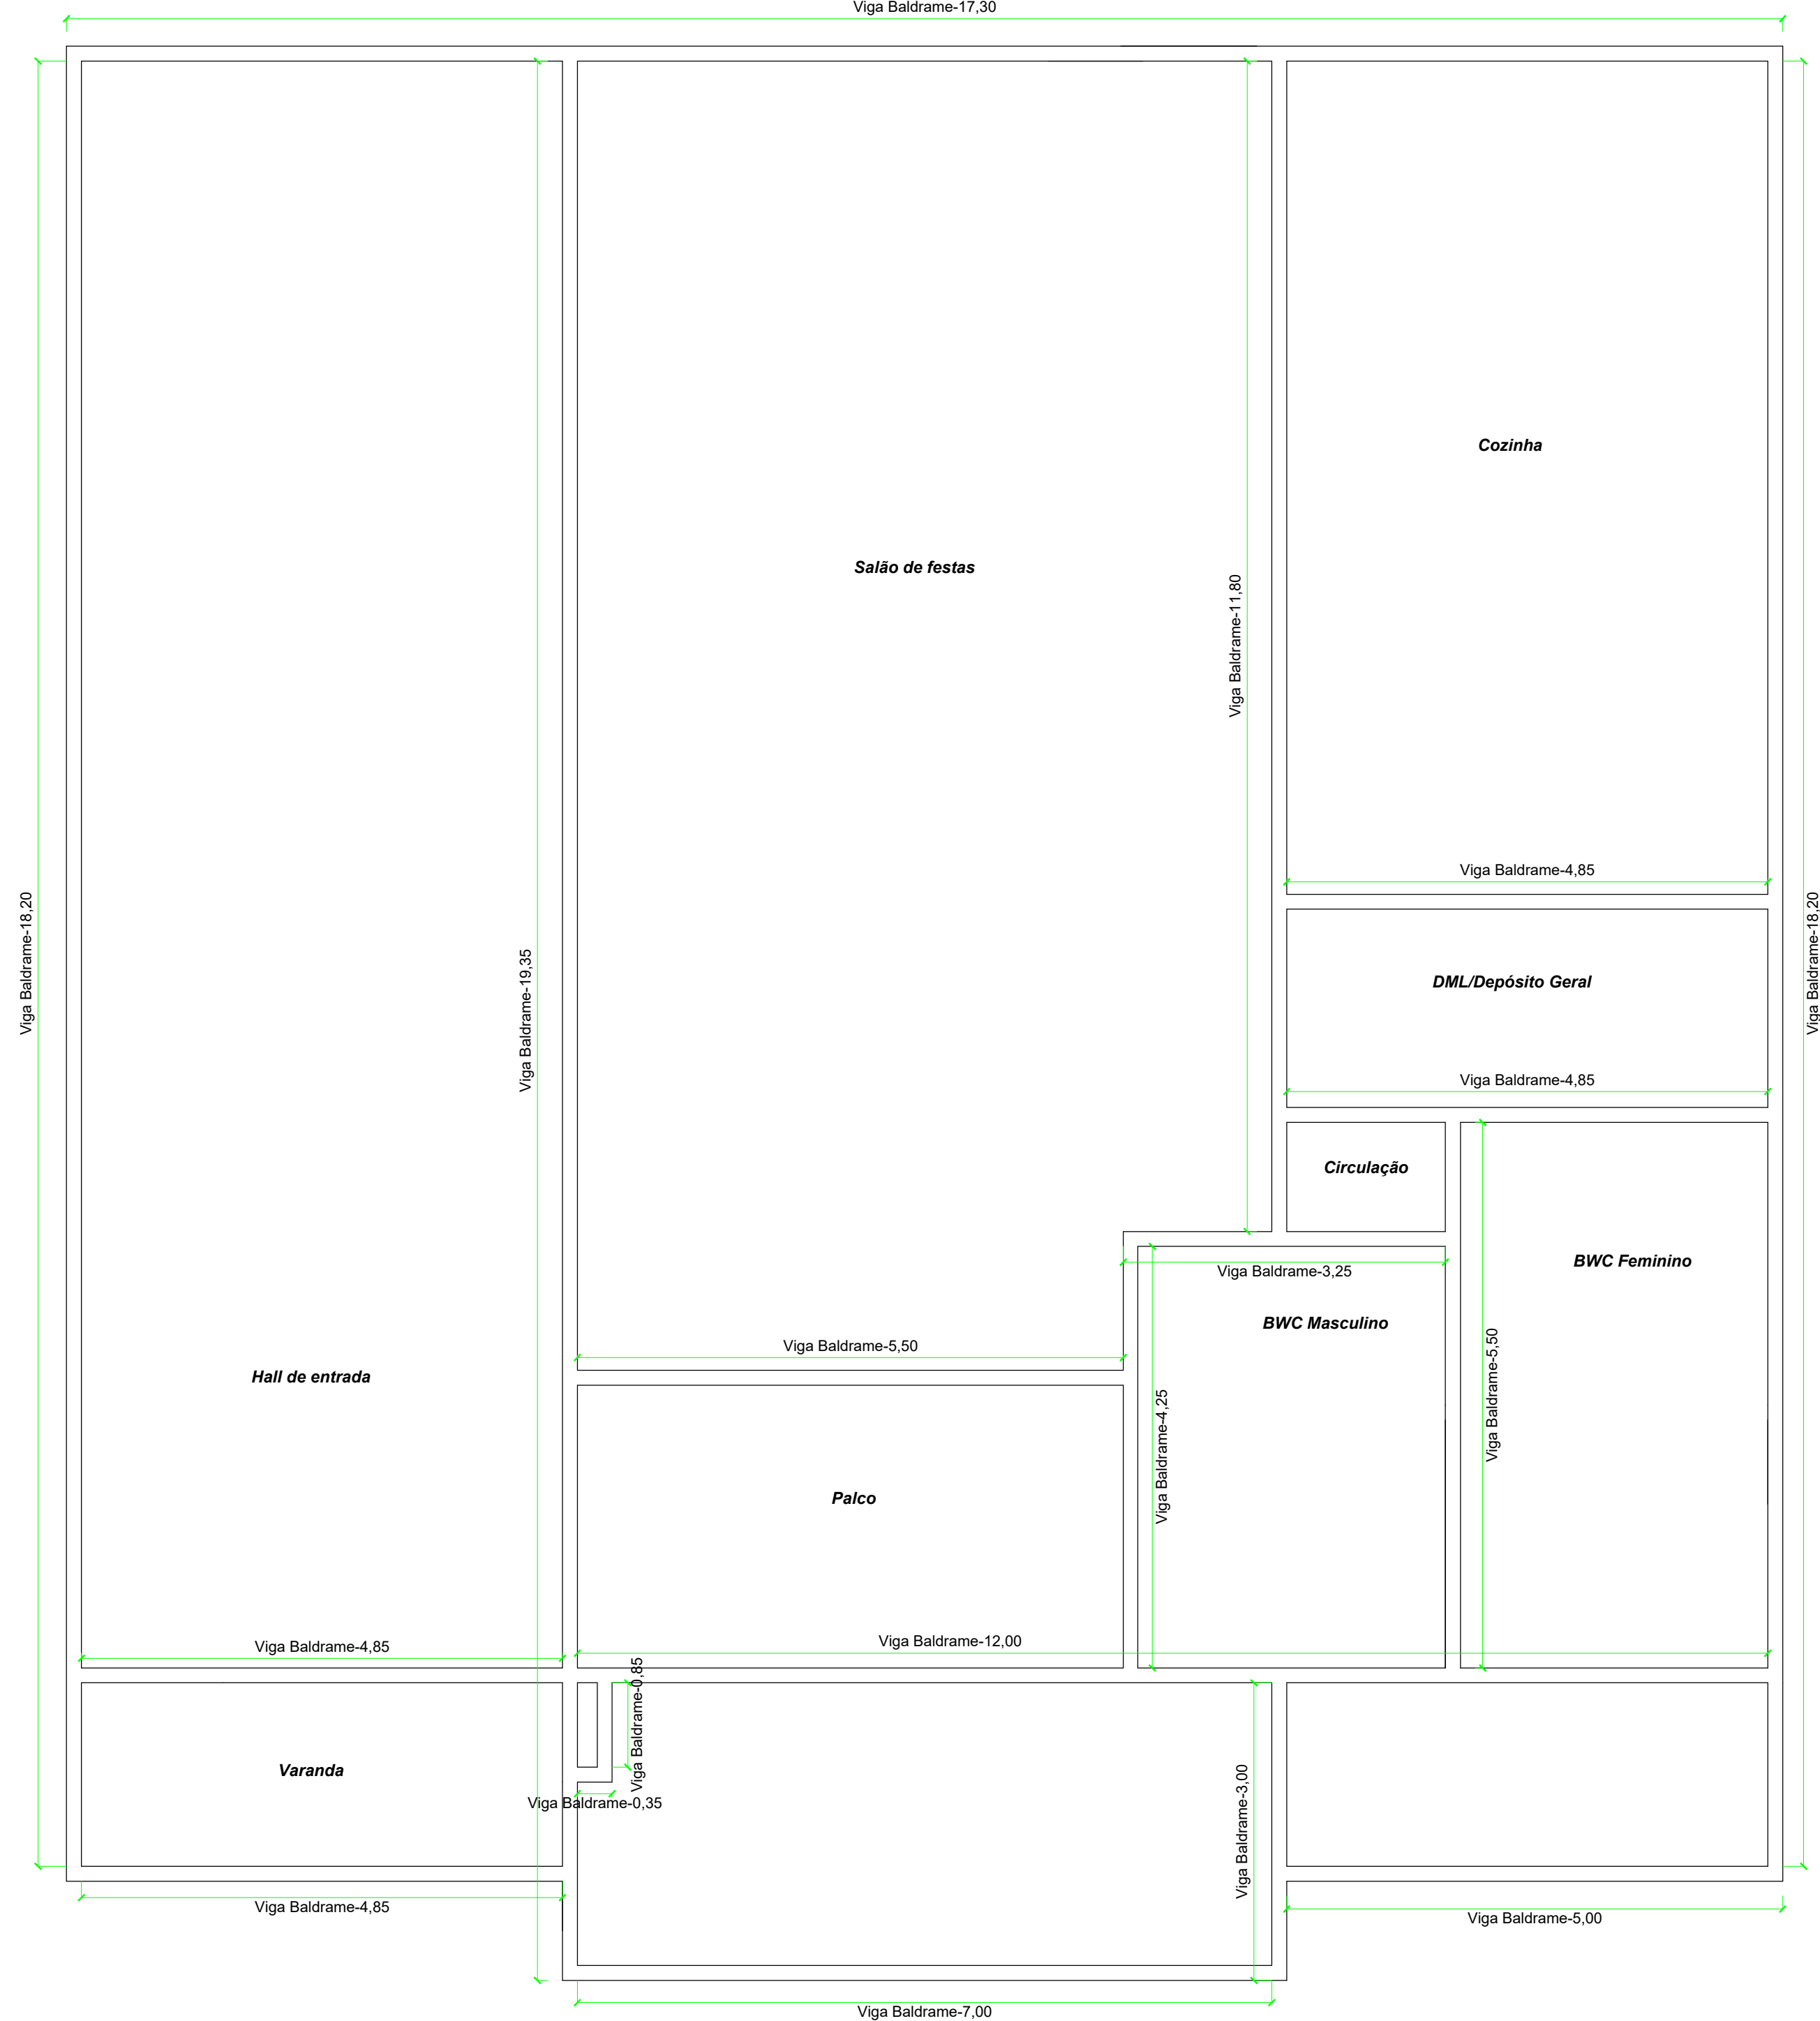

PLANTA BAIXA - VIGA BALDRAME
ESCALA: 1/50

PROJETO ESTRUTURAL	CONTRATO: ART: 20191430793		PREFEITURA MUNICIPAL DE IVAÍ		
	CENTRO DE CONVIVÊNCIA DO IDOSO				
	RESPONSÁVEL TÉCNICO:	PROPRIETÁRIO:			
	JULIANE M. RUARO KUHN ENGENHEIRO CIVIL CREA-PR: 83329/D				
	TIAGO SANSANA DE CRISTO ENGENHEIRO CIVIL CREA-PR: 158335/D				
OBRA: CENTRO DE CONVIVÊNCIA DO IDOSO					
LOCAL: IVAÍ - PR.					
REF: PROJETO ESTRUTURAL					
DATA: MARÇO/2019	ARQUIVO: 2019-1007	ESCALA: 1/50	UNIDADE: METRO	DESENHO: EGSLAINE ZUBACZ	FOLHA: 01/03