



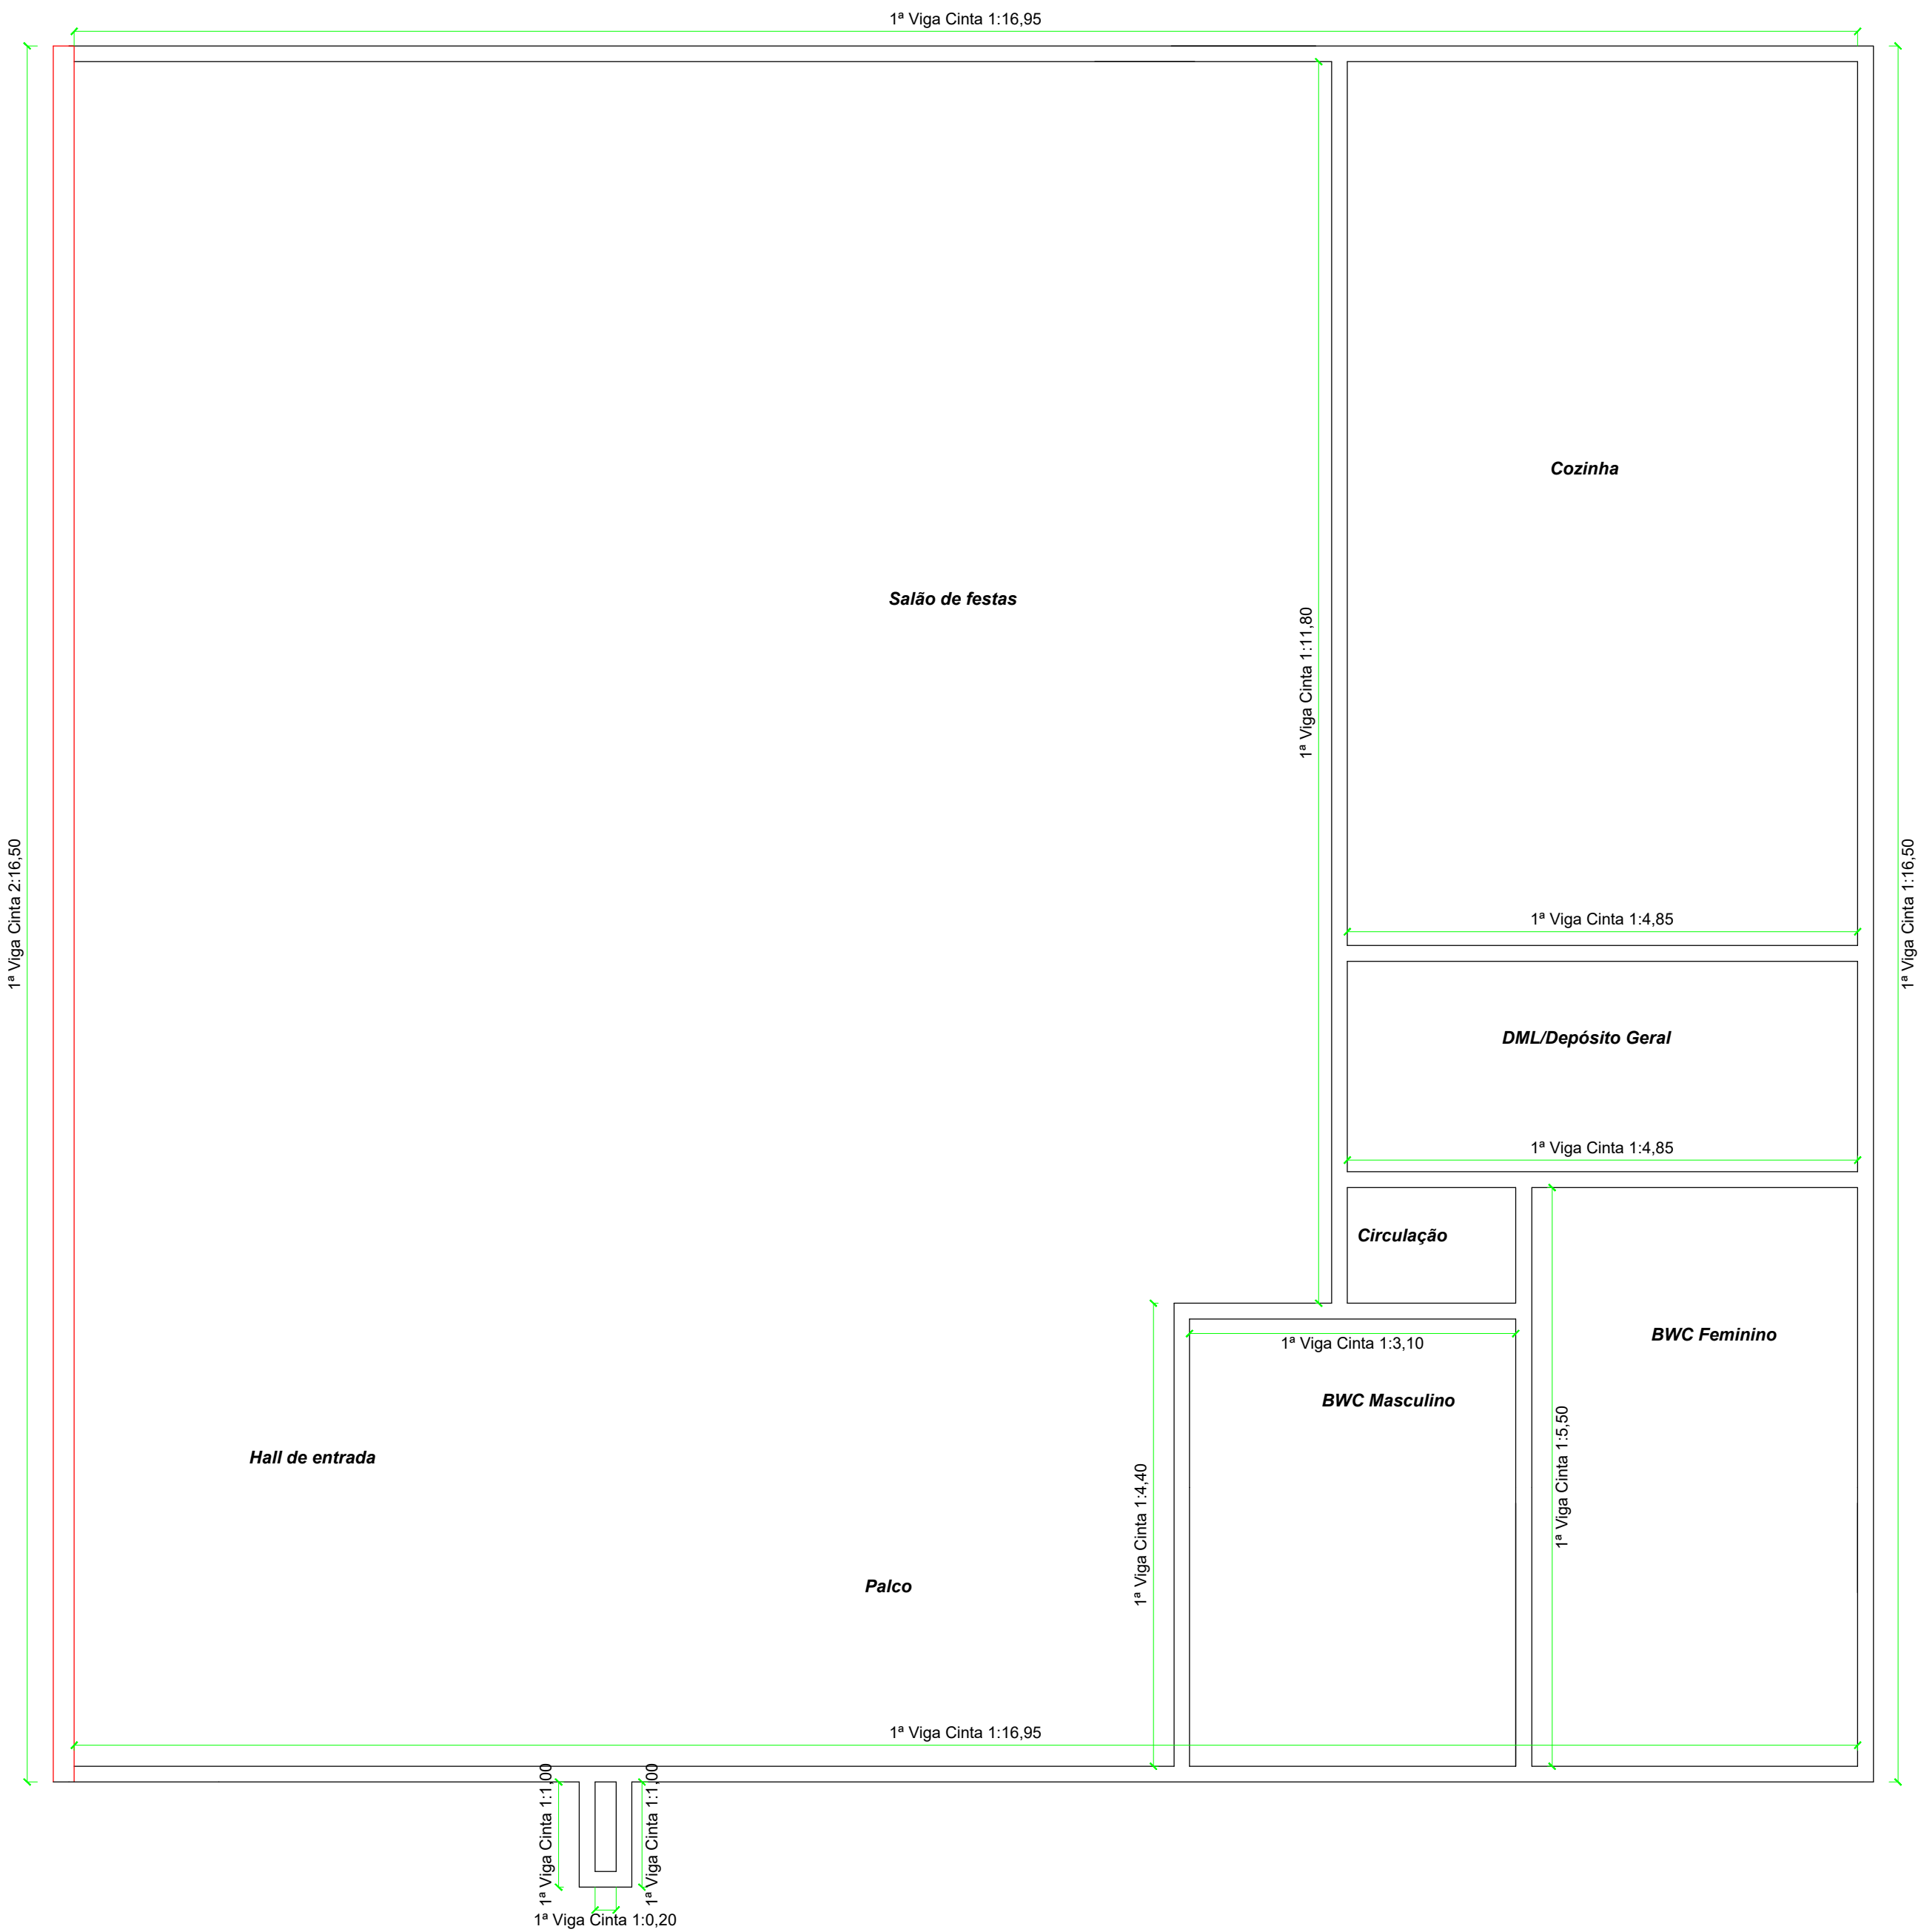

PLANTA BAIXA - 1ª VIGA CINTA
ESCALA: 1/50

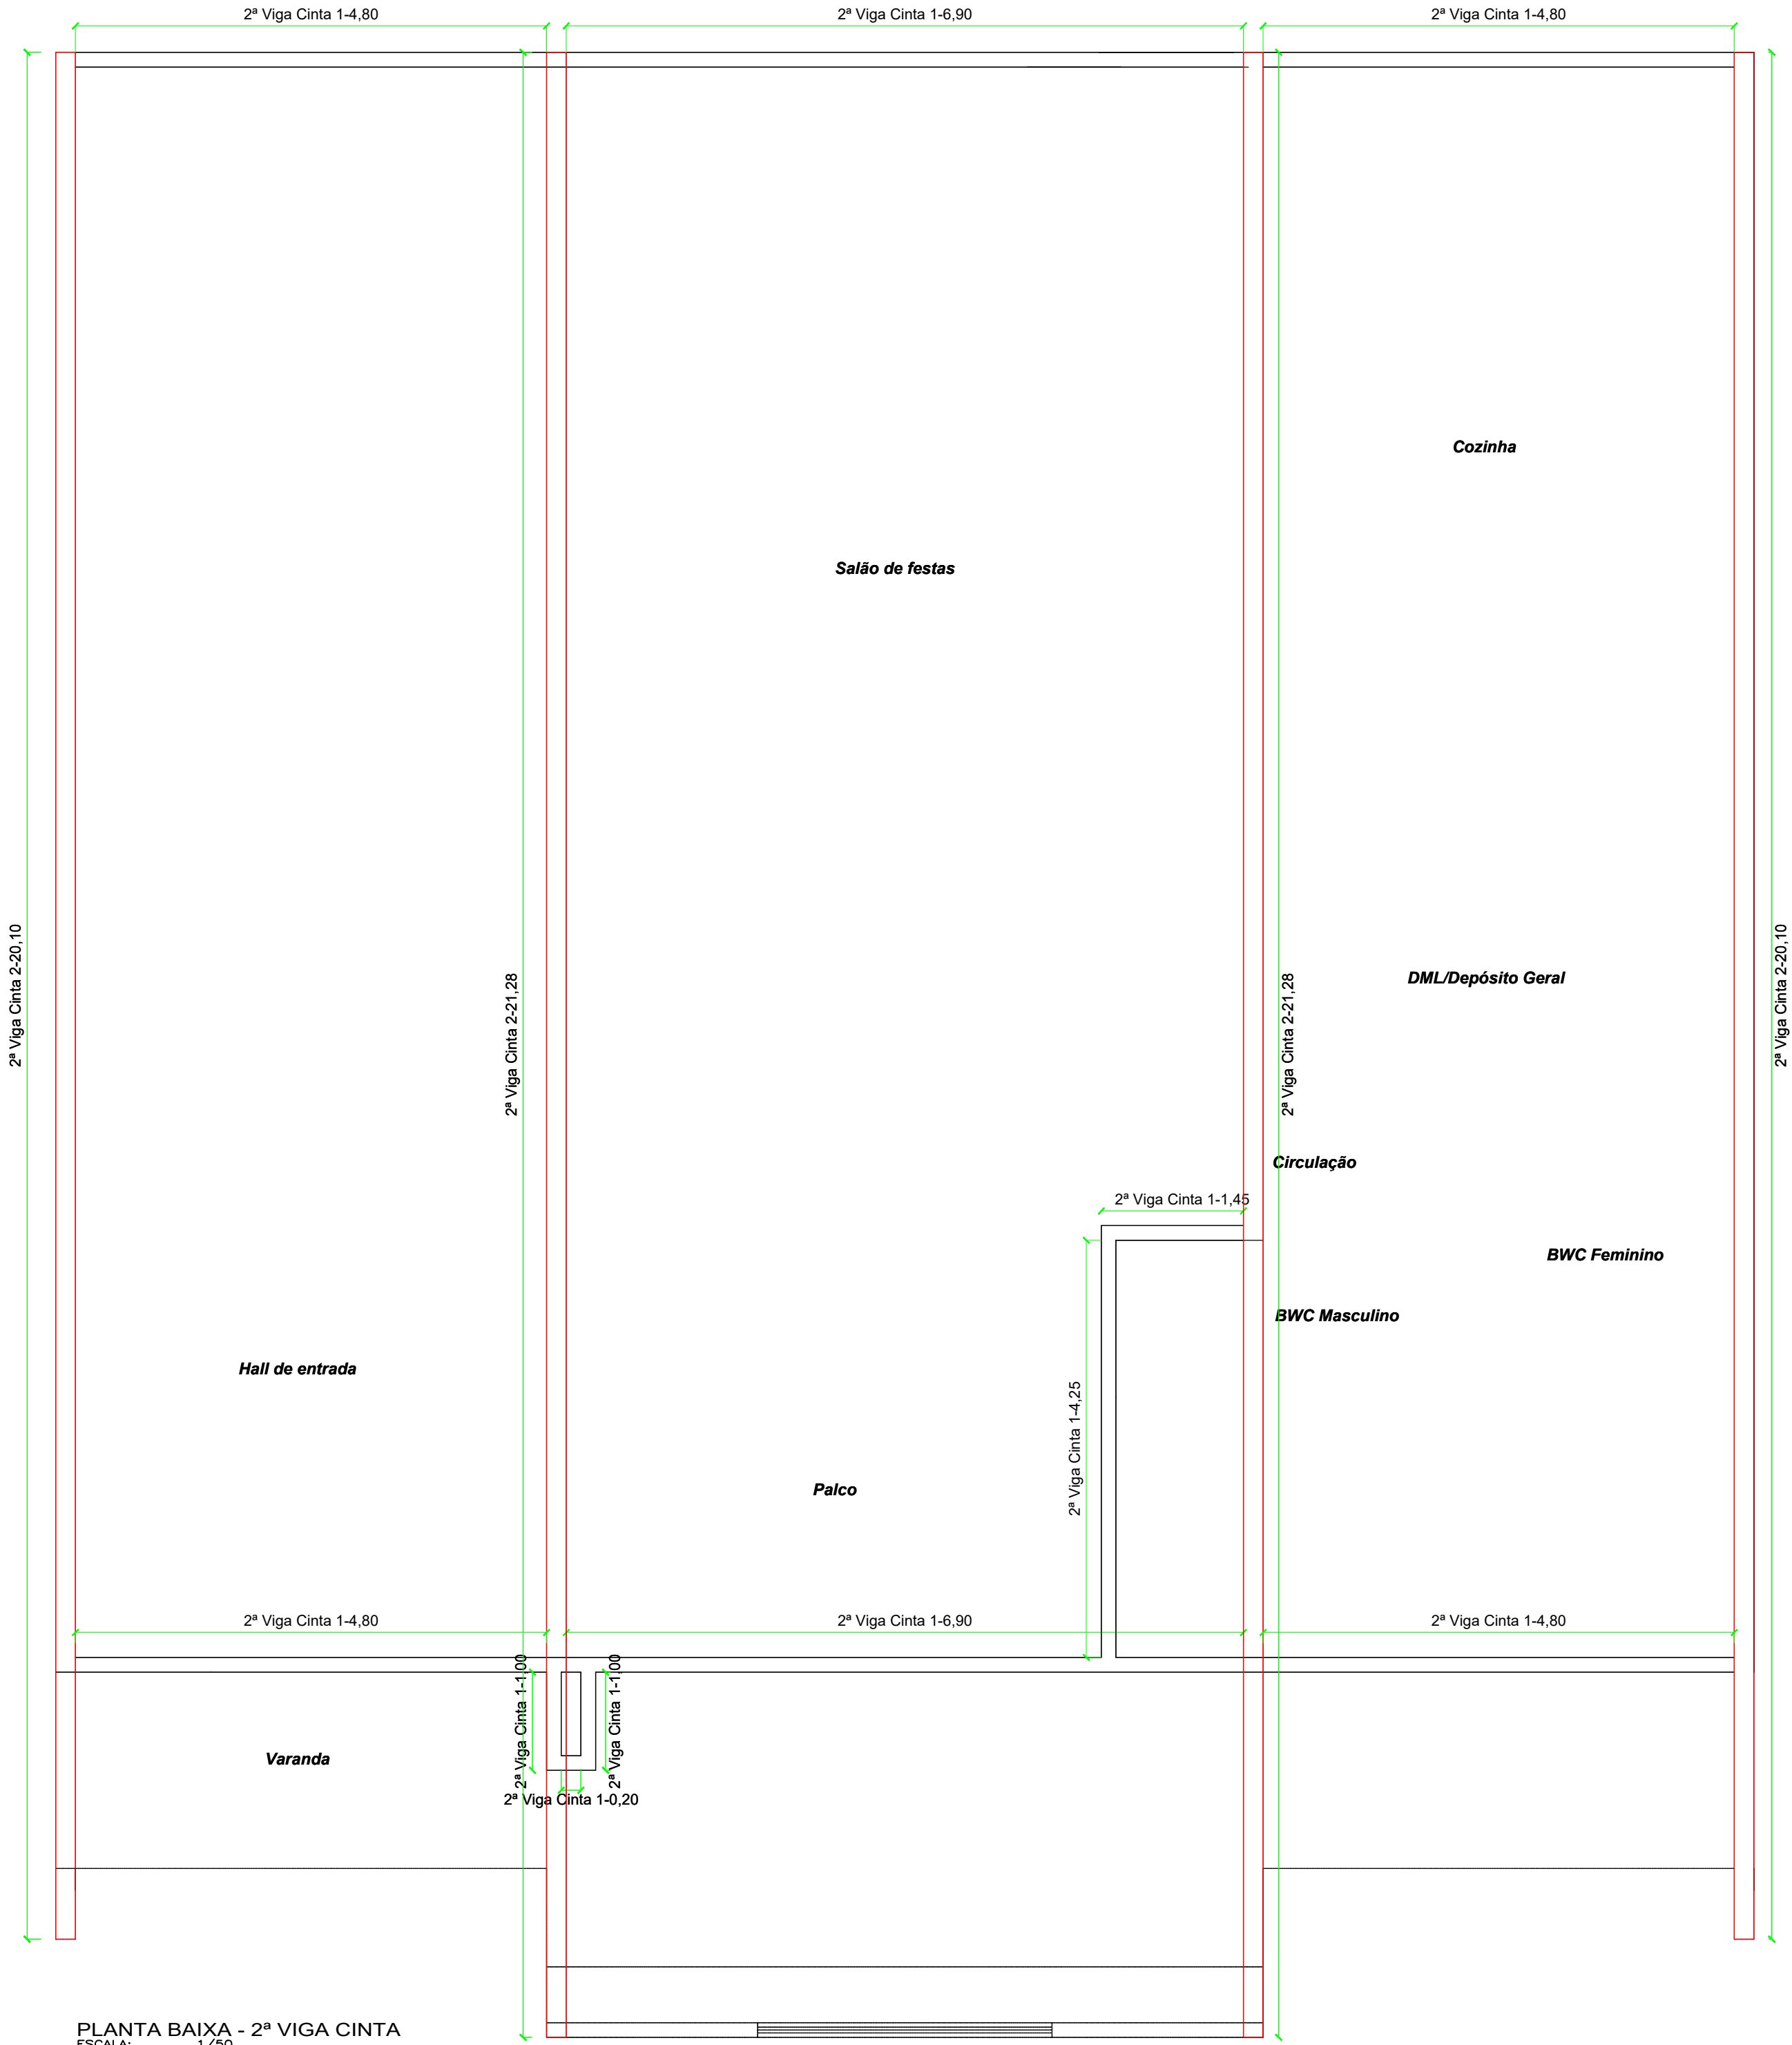

PLANTA BAIXA - 2ª VIGA CINTA
ESCALA: 1/50

PROJETO ESTRUTURAL	CONTRATO: ART: 20191430793		CENTRO DE CONVIVÊNCIA DO IDOSO		PREFEITURA MUNICIPAL DE IVAÍ
	RESPONSÁVEIS TÉCNICO: PROPRIETÁRIO:				
	JULIANE M. RUARO KUHN ENGENHEIRO CIVIL CREA-PR: 83329/D				
	TIAGO SANSANA DE CRISTO ENGENHEIRO CIVIL CREA-PR: 158335/D		PREFEITURA MUNICIPAL DE IVAÍ		
	OBRA: CENTRO DE CONVIVÊNCIA DO IDOSO LOCAL: IVAÍ - PR.				
REF: PROJETO ESTRUTURAL				FOLHA:	
DATA: MARÇO/2019	ARQUIVO: 2019-1007	ESCALA: 1/50	UNIDADE: METRO	DESENHO: EGSLAINE ZUBACZ	02/03