


ESTATÍSTICA


LOCAL	PAVIMENTAÇÃO (m2)	PAVIMENTAÇÃO (m3)	CBUQ (Ton.)	ESPESSURA CBUQ (Cm)	MEIO-FIO (ml)	CALÇADA (m2)	PINTURA DE FAIXA (m2)	PLACA COD. R-2
CONJ. N°02	91,58	10,54	26,35	15,00	27	30,00	27,00	2

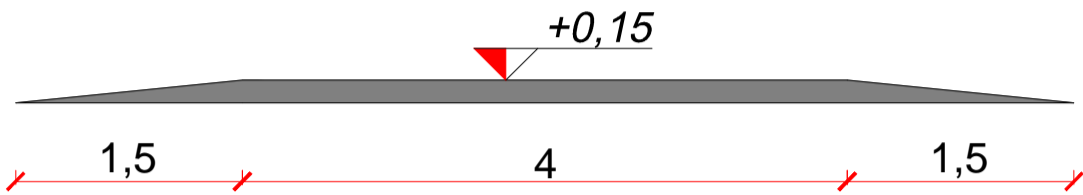

DETALHE PLACA
SEM Escala



PLANTA BAIXA CONJ. N°01
Escala 1/50

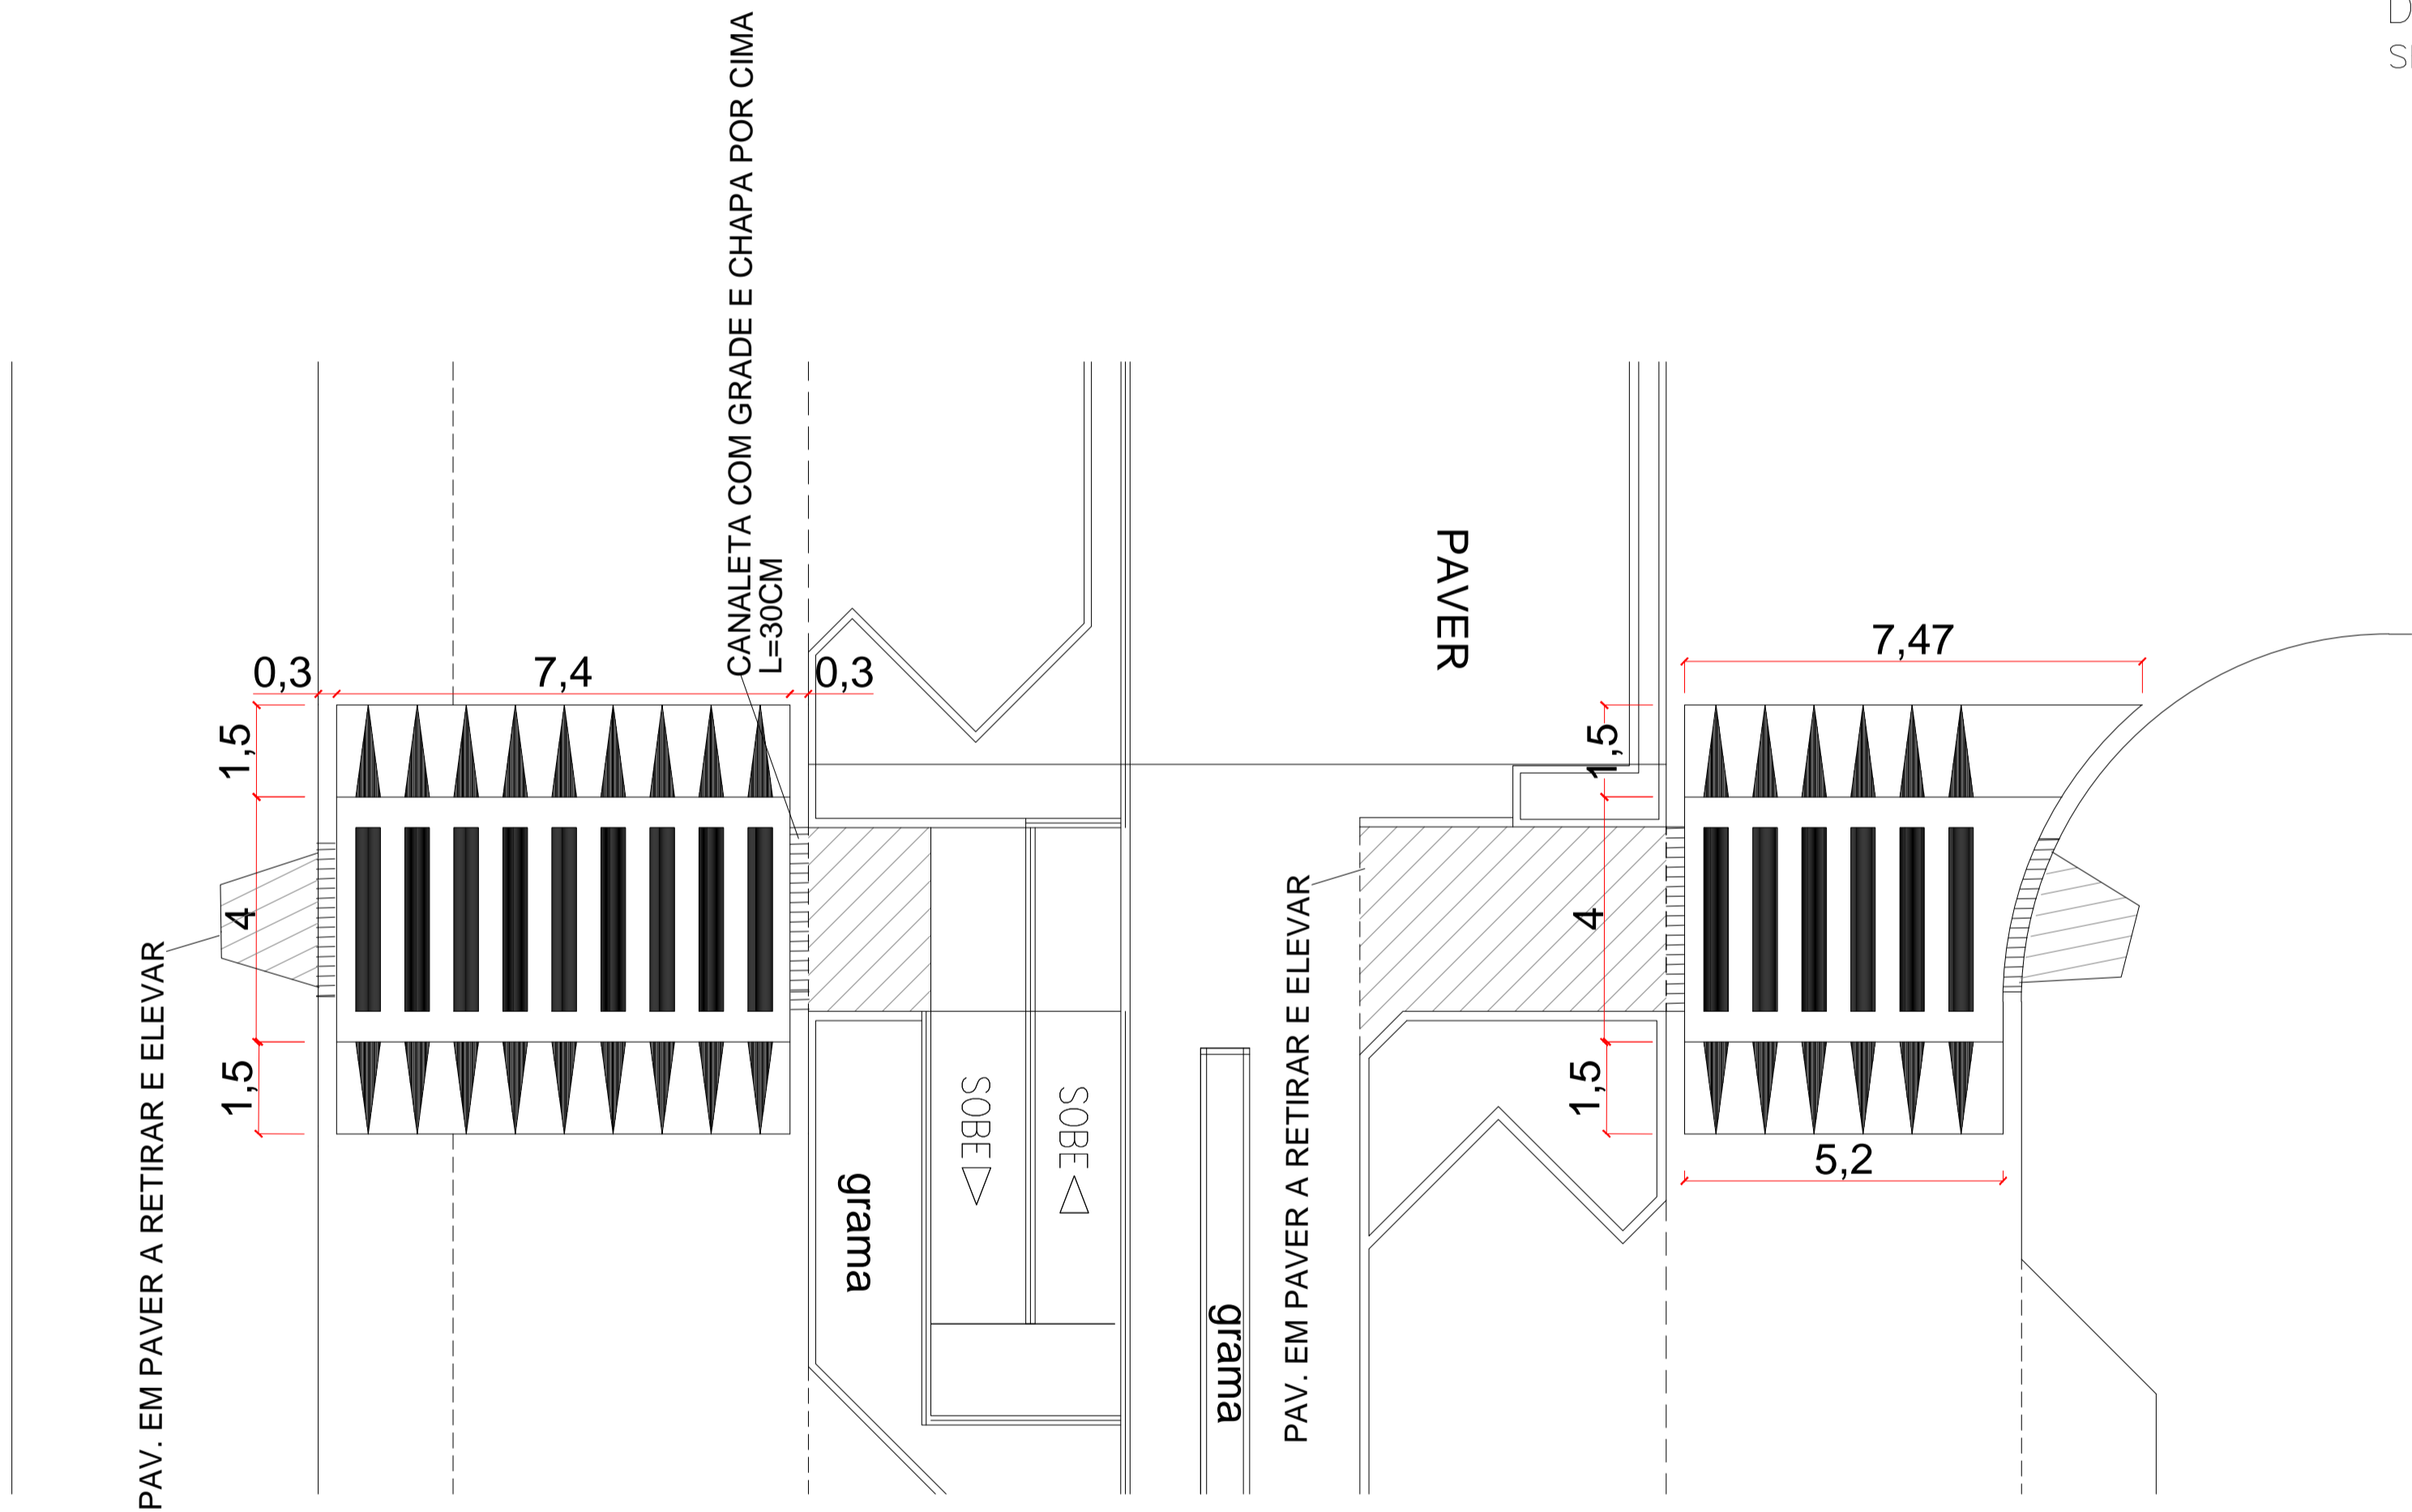

PLANTA BAIXA CONJ. N°02
Escala 1/100

ORGÃOS PÚBLICOS				
SAÚDE	PREFEITURA			
<div>PROJETO AQUITETÔNICO</div> <div>LOCAÇÃO DAS RAMPAS</div>				
OBRA: <div>PASSARELA ELEVADA, AV. TUPÃSSI</div>				
LOCAL <div>AV. TUPÃSSI, PLANO PILOTO MUNICÍPIO DE ASSIS CHATEAUBRIAND - PR</div>				
Proprietário	Projeto	Execução		
Data: <div>03/2019</div>		Desenho: <div>ENG. MAYKE W.</div>	Escala: <div>INDICADA</div>	Prancha: <div>3/7</div>