


ESTATÍSTICA


LOCAL	PAVIMENTAÇÃO (m2)	PAVIMENTAÇÃO (m3)	CBUQ (Ton.)	ESPESSURA CBUQ (Cm)	MEIO-FIO (ml)	CALÇADA (m2)	PINTURA DE FAIXA (m2)	PLACA COD. R-2
CONJ. N°05	89,10	10,46	26,15	15,00	27	30,00	27,00	2

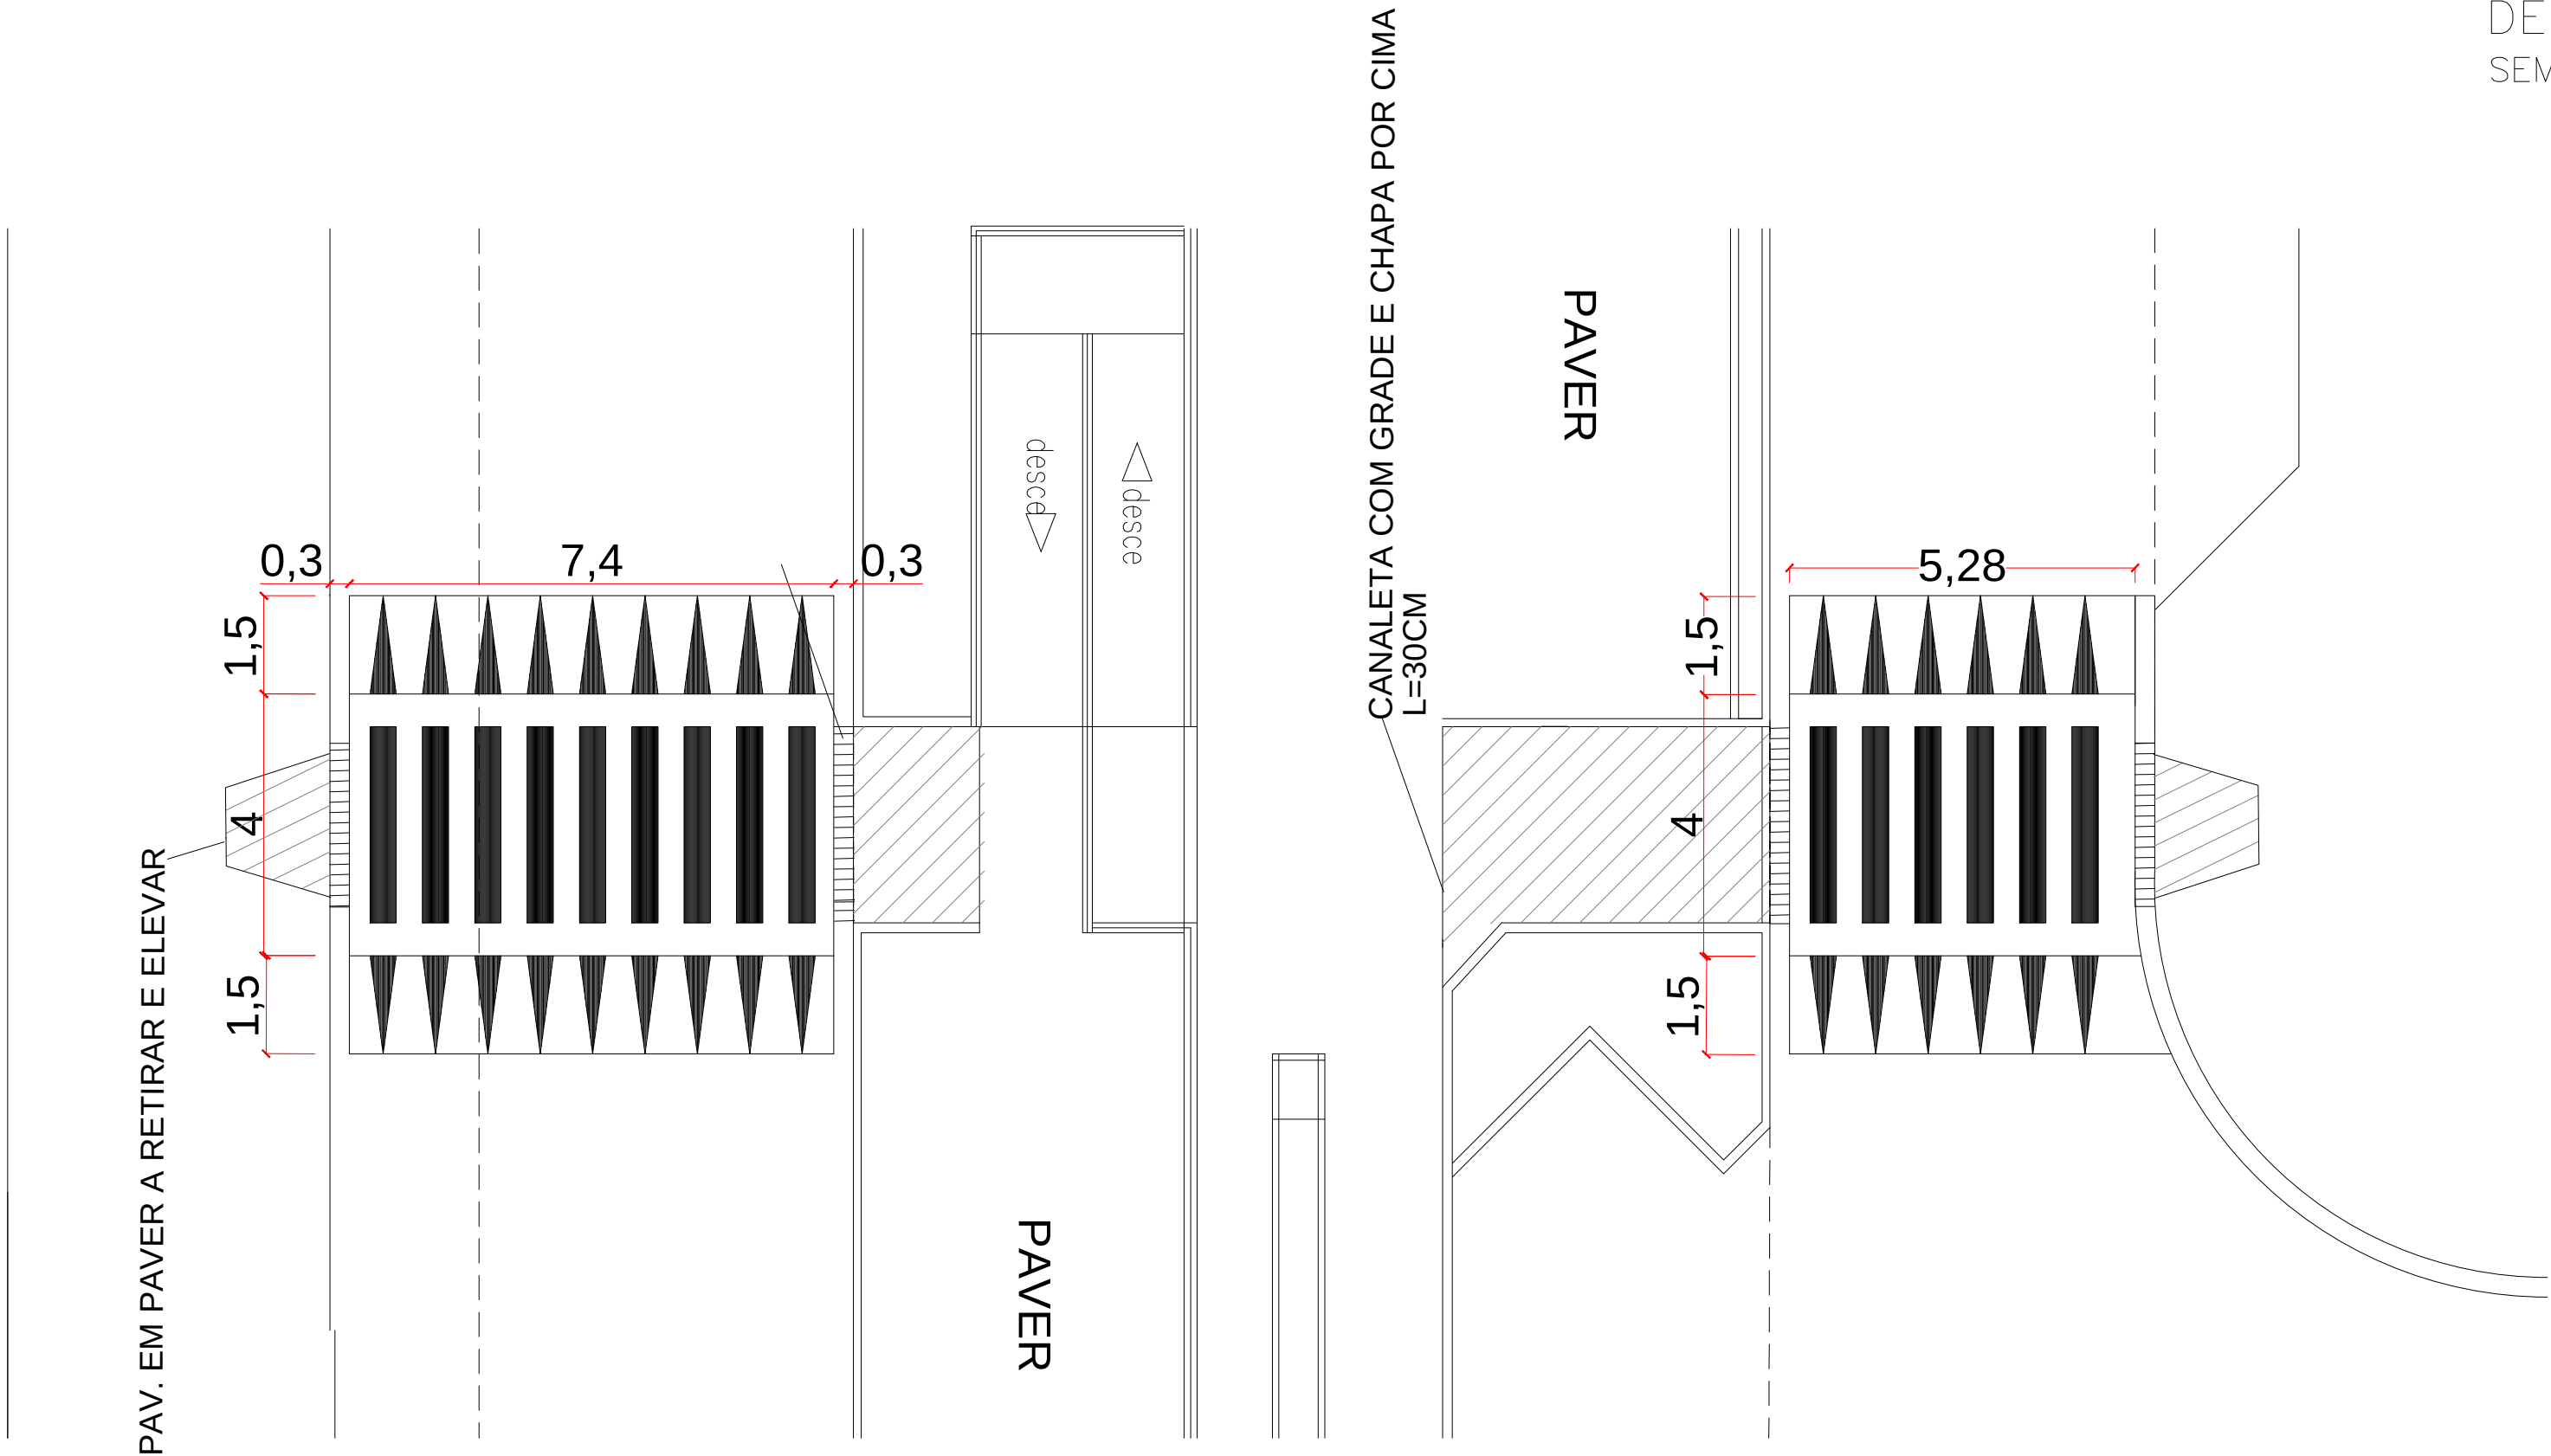

PLANTA BAIXA CONJ. N°05
Escala 1/100



DETALHE PLACA
SEM Escala

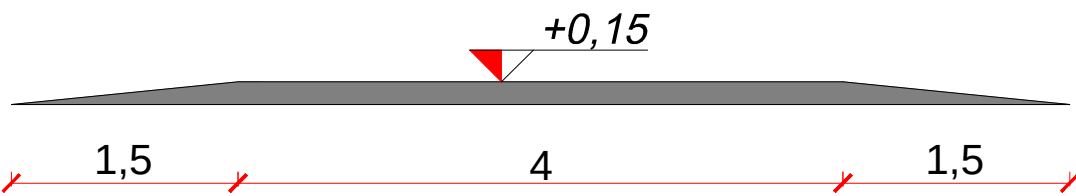

PLANTA BAIXA CONJ. N°01
Escala 1/50

ORGÃOS PÚBLICOS			
SAÚDE	PREFEITURA		
PROJETO AQUITETÔNICO LOCAÇÃO DAS RAMPAS			
OBRA: PASSARELA ELEVADA, AV. TUPÃSSI			
LOCAL AV. TUPÃSSI, PLANO PILOTO MUNICIPIO DE ASSIS CHATEAUBRIAND - PR			
Proprietário	Projeto	Execução	
Data: 03/2019	Desenho: ENG. MAYKE W.	Escala: INDICADA	Prancha: 6/7