
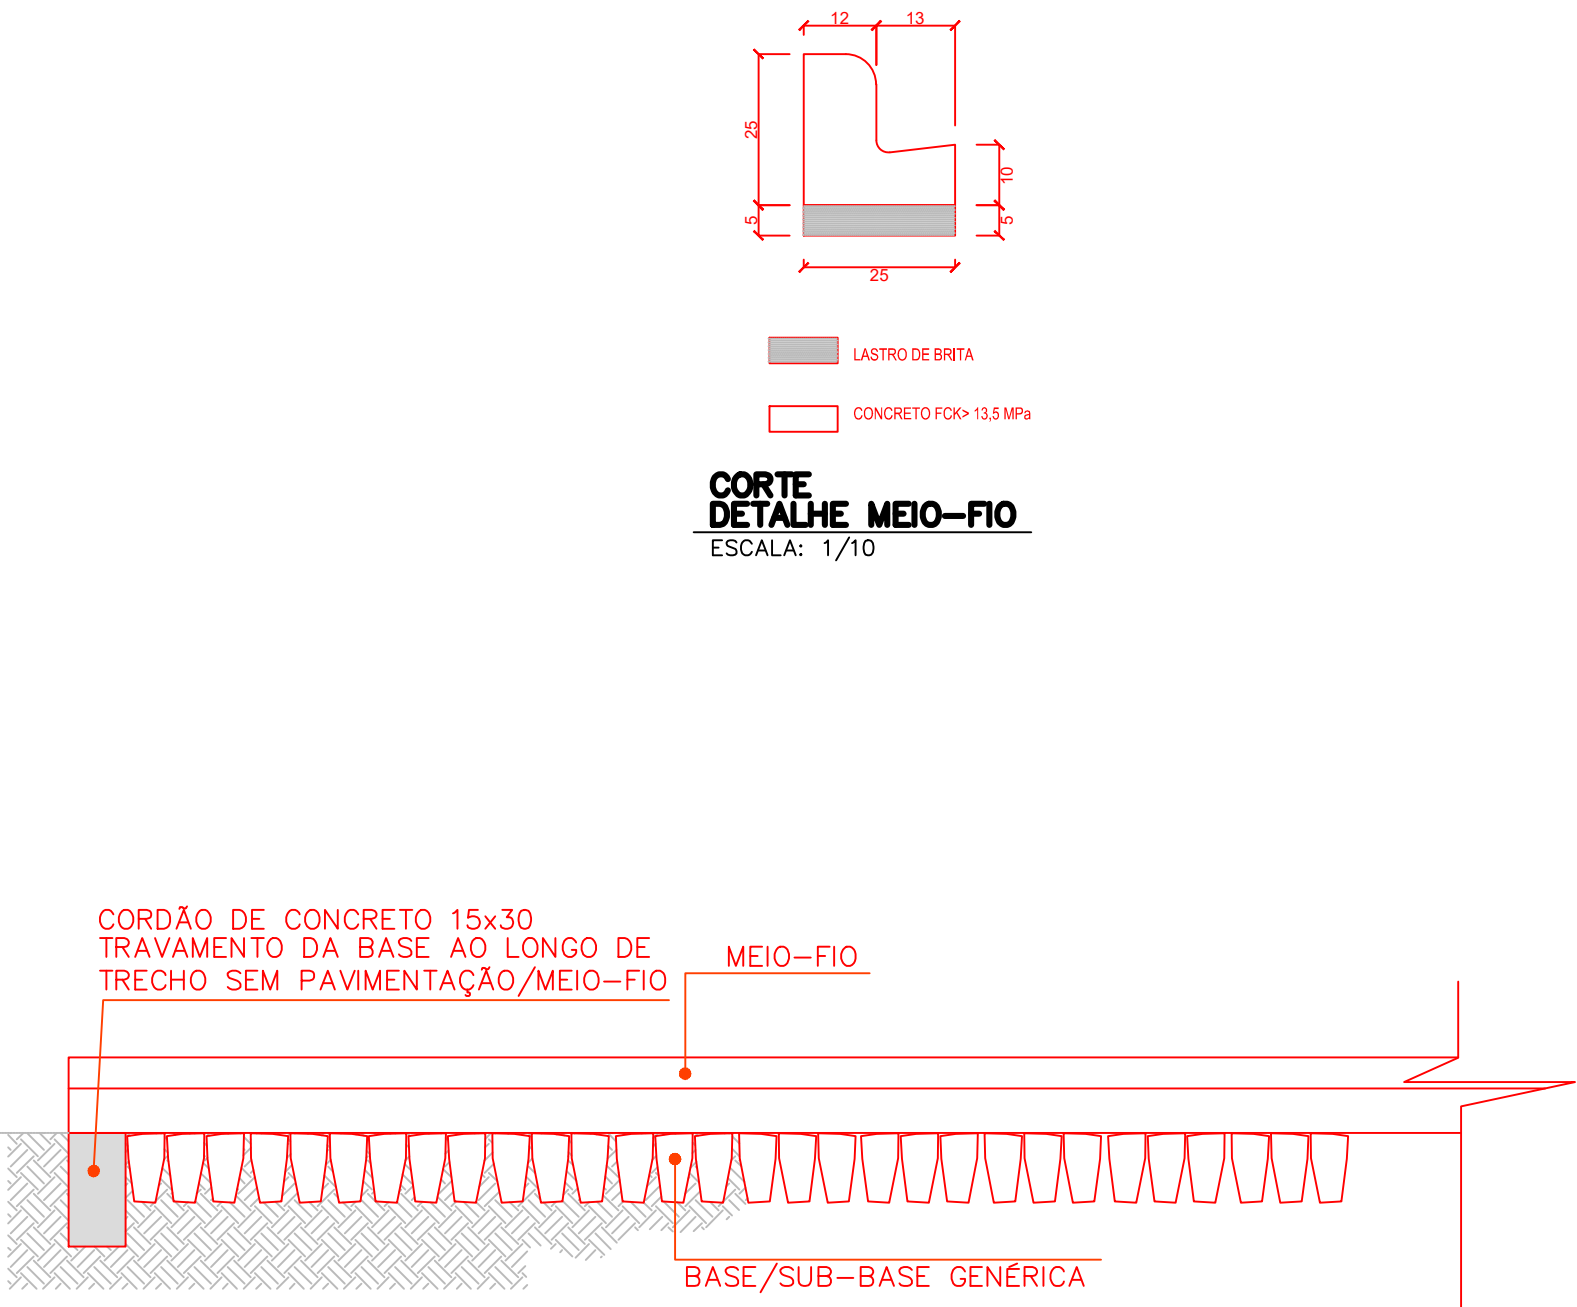
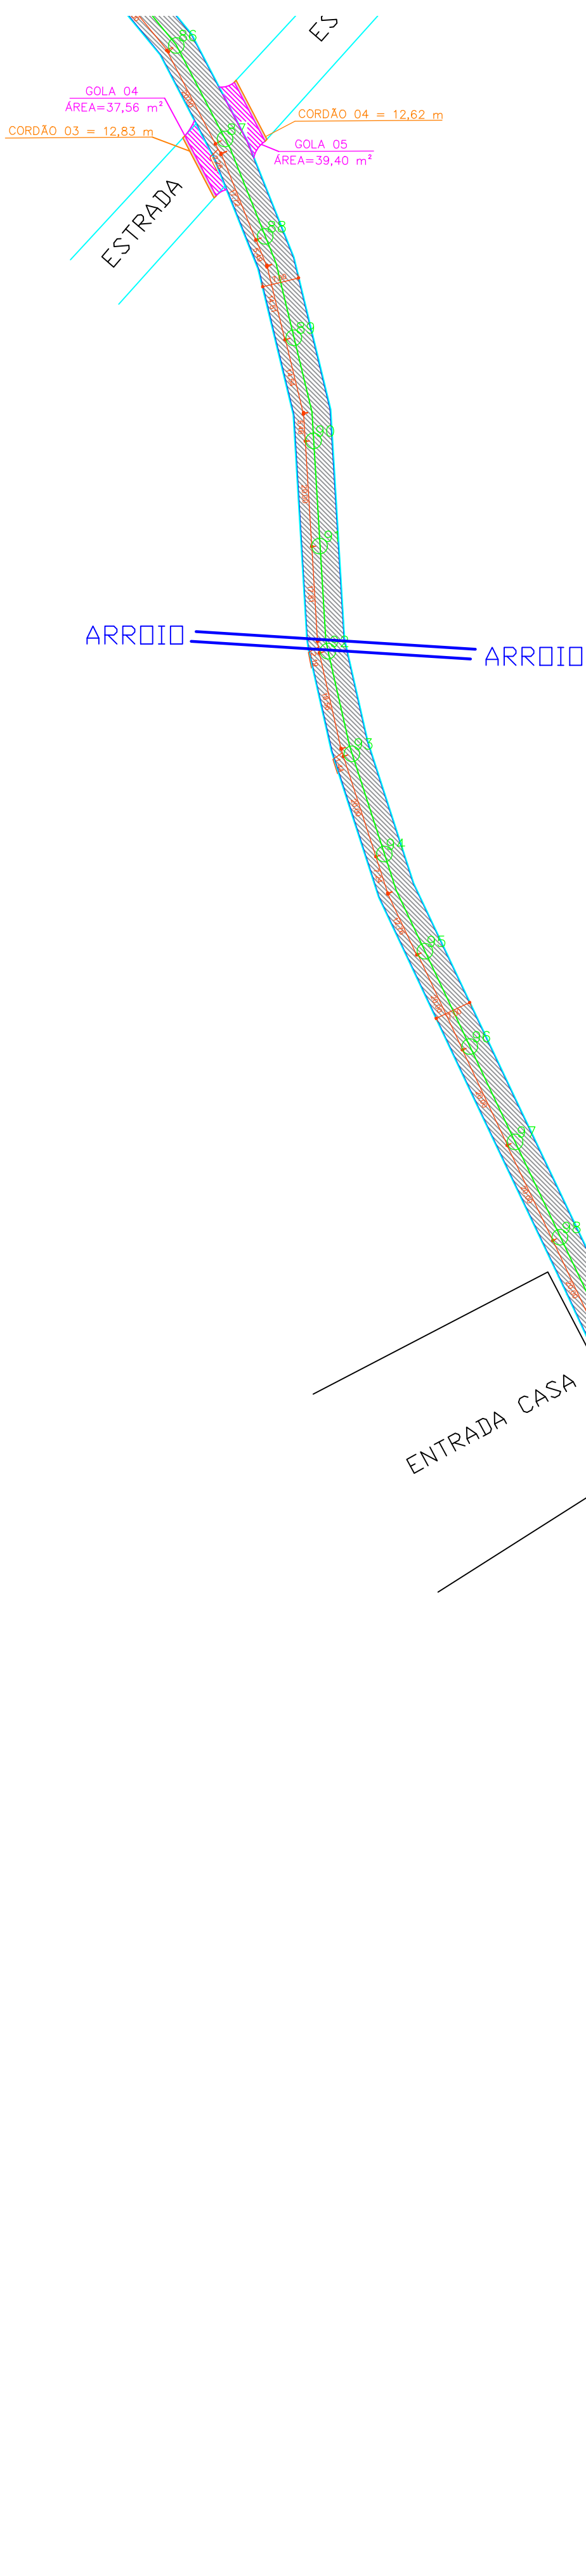
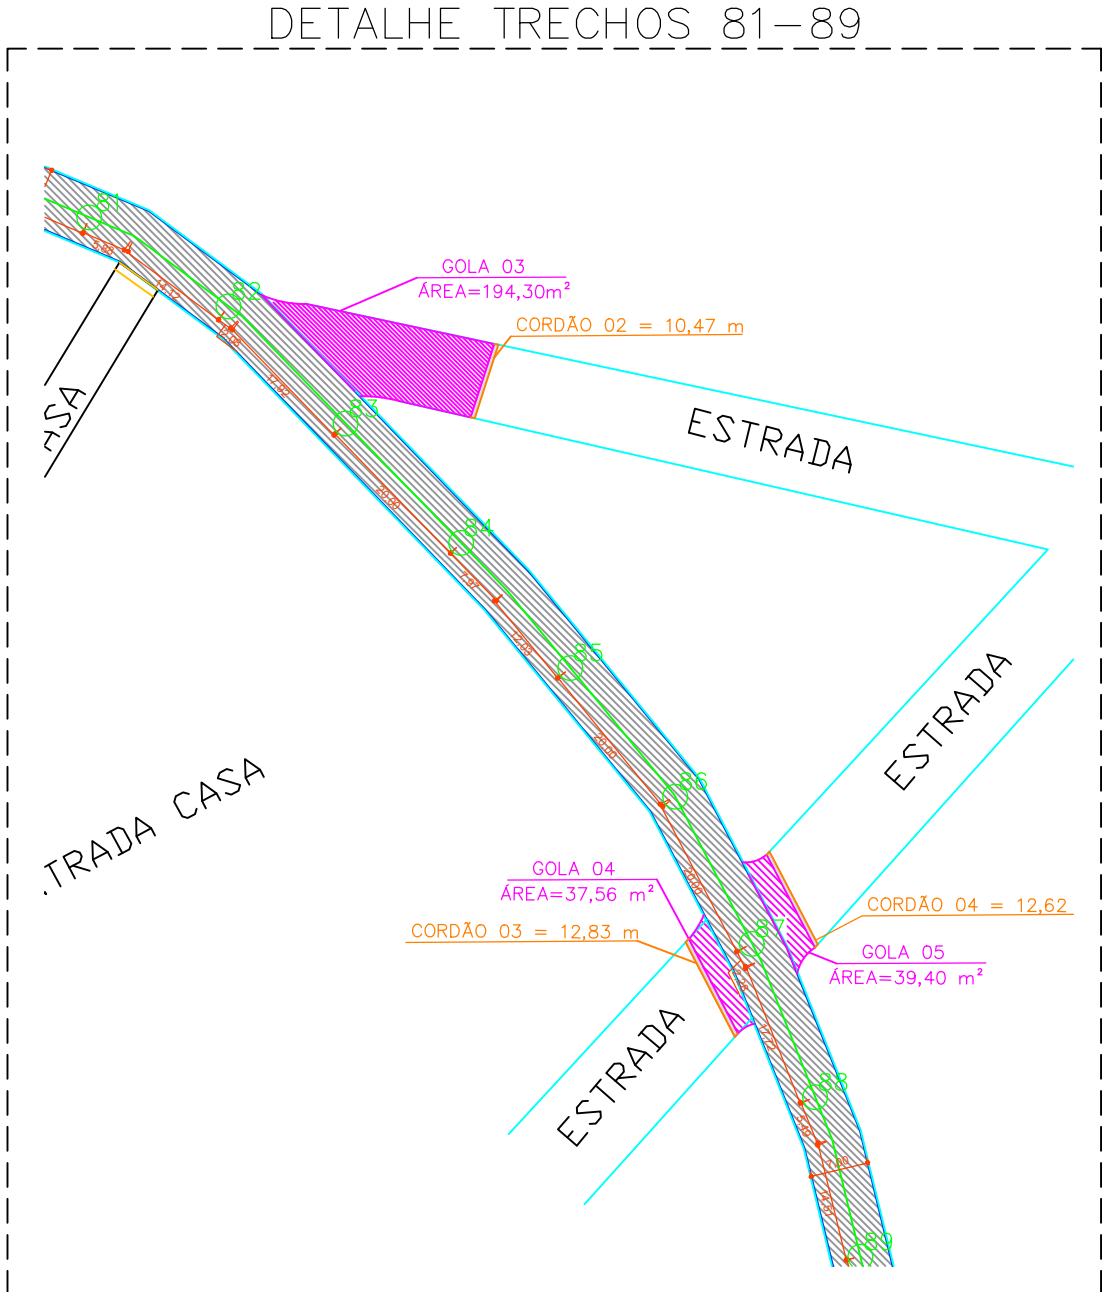


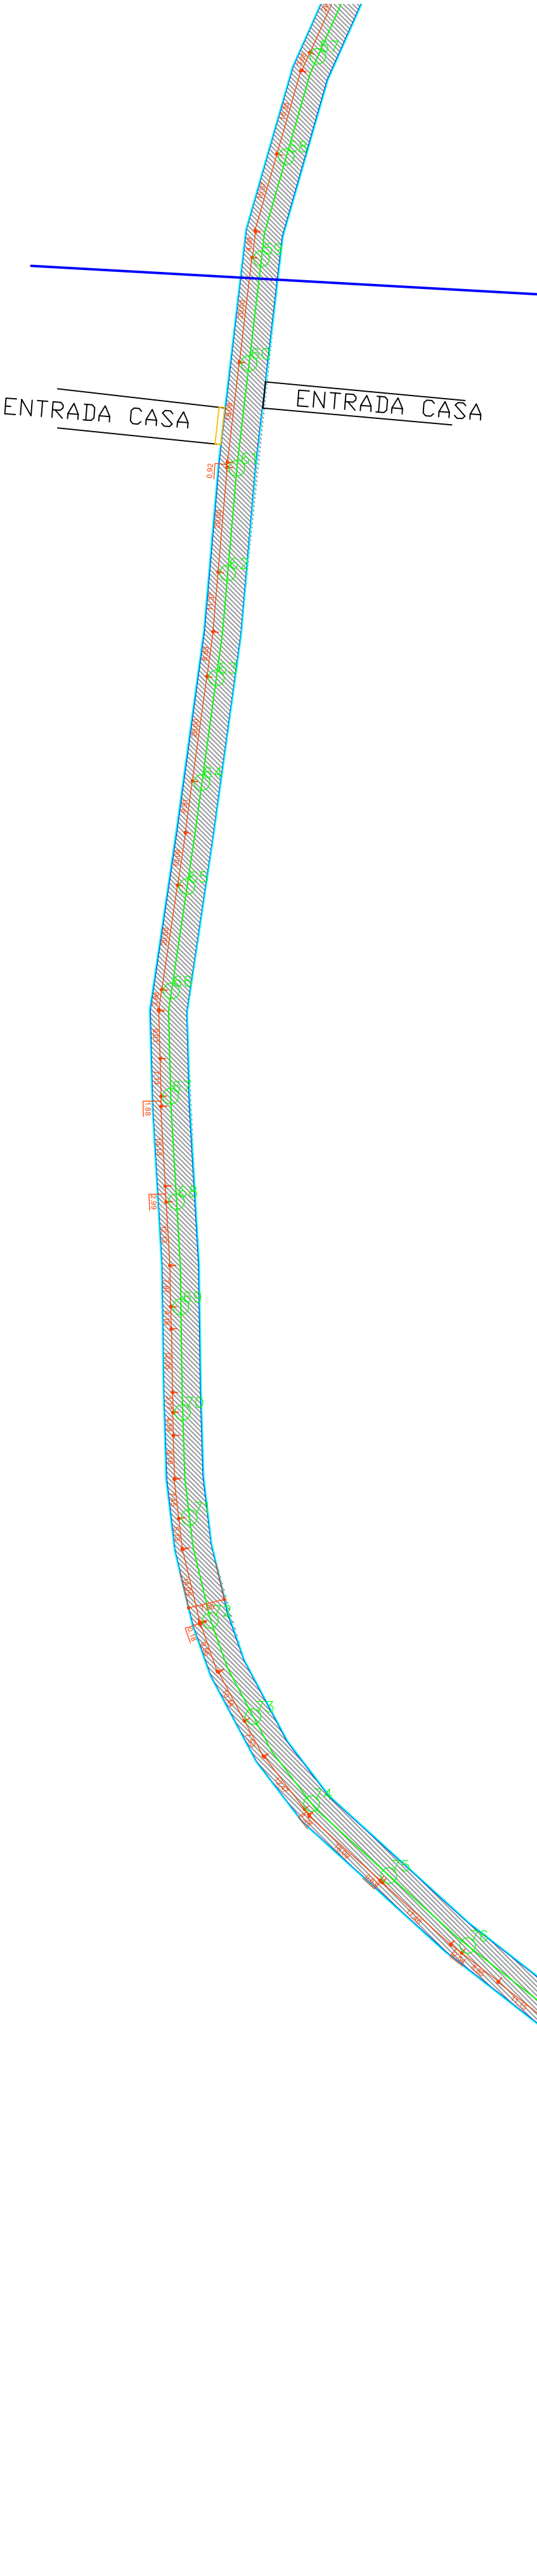

CORTE
DETALHE CORDÃO EM CONCRETO
ESCALA: 1/25

PLANTA BAIXA
PAVIMENTAÇÃO
PARTE 3/4
ESCALA: 1/500

PLANTA BAIXA
PAVIMENTAÇÃO
PARTE 4/4
ESCALA: 1/500

CERAMICA
GROCHOSKI

PAVIMENTAÇÃO

PAVIMENTAÇÃO

RESPONSÁVEIS TÉCNICO:

PROPRIETÁRIO:

JULIANE MACHADO RUARO KUHN
ENGENHEIRA CIVIL
CREA-PR 83329/D

PREFEITURA MUNICIPAL
DE IVAÍ

OBRA: PAVIMENTAÇÃO ASFALTICA
LOCAL: BALAIOS - IVAÍ/PR

REF: PAVIMENTAÇÃO

DATA:

ARQUIVO:

ESCALA:

UNIDADE:

DESENHO:

AGOSTO/2022

-

-

METRO

HELEN C. BLUM

FOLHA:

03/05

PREFEITURA
MUNICIPAL
DE IVAÍ