

CEREALISTA
BALDISERA

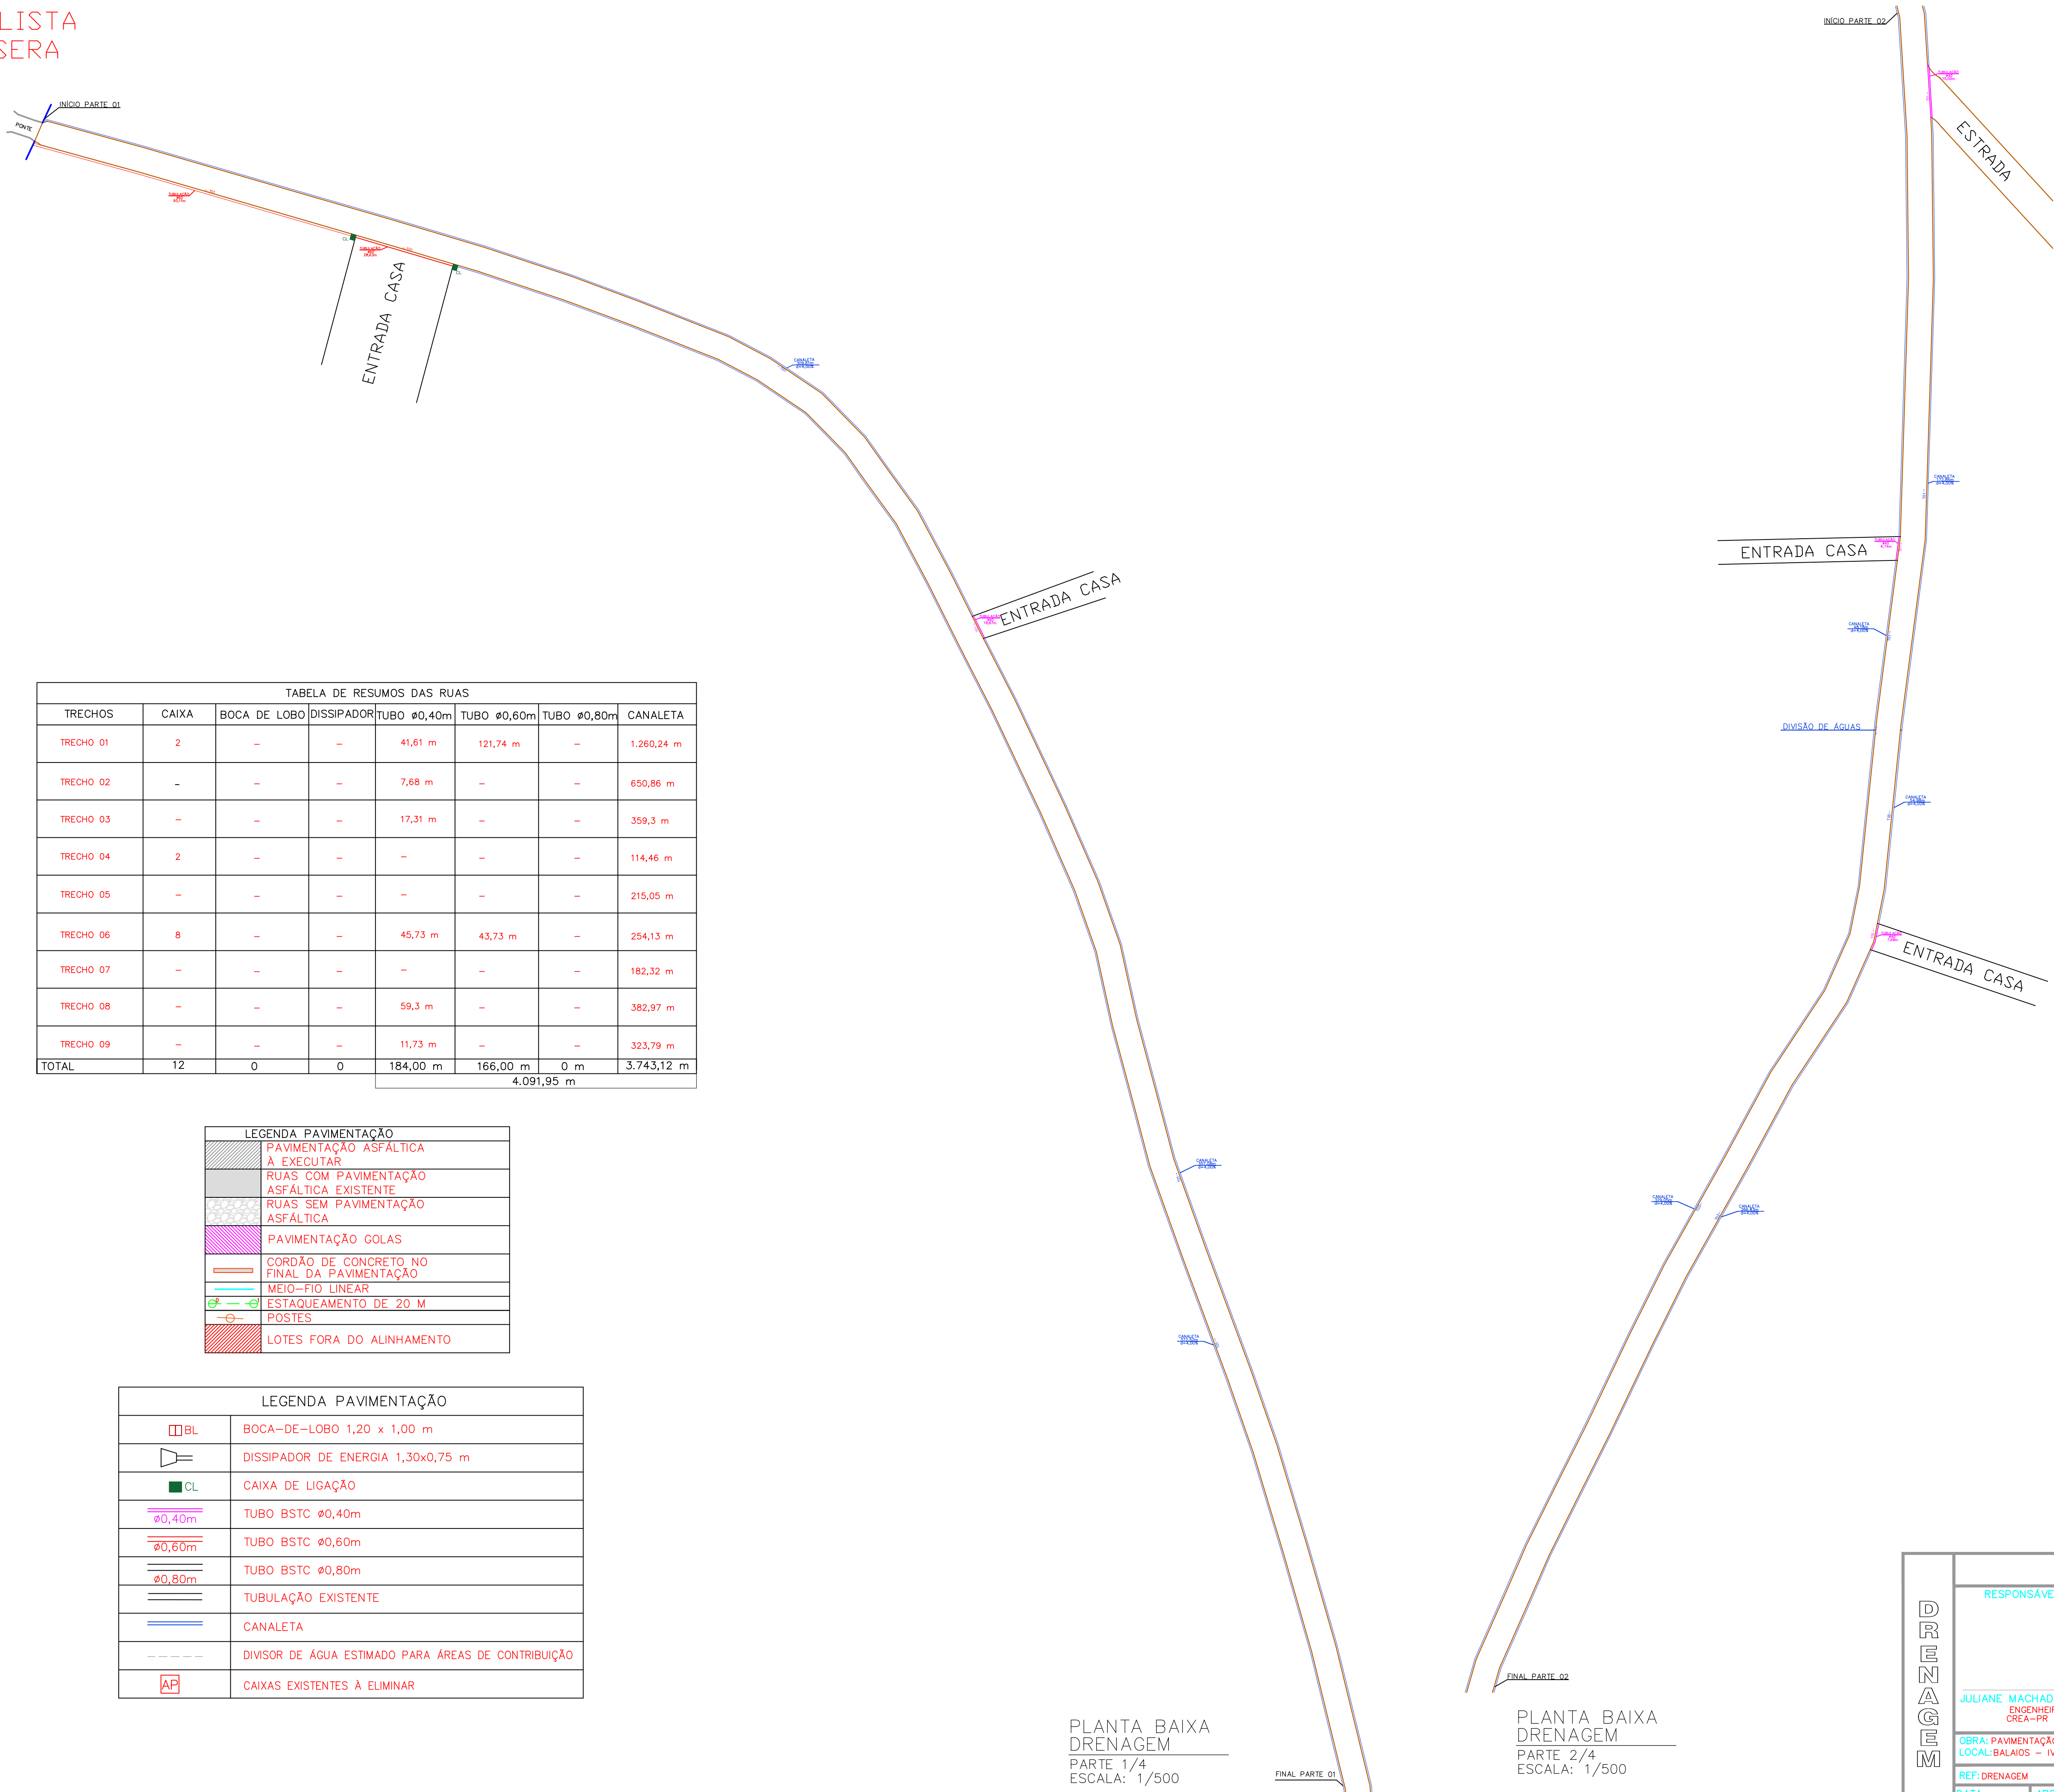


TABELA DE RESUMOS DAS RUAS							
TRECHOS	CAIXA	BOCA DE LOBO	DISSIPADOR	TUBO ø0,40m	TUBO ø0,60m	TUBO ø0,80m	CANALETA
TRECHO 01	2	–	–	41,61 m	121,74 m	–	1.260,24 m
TRECHO 02	–	–	–	7,68 m	–	–	650,86 m
TRECHO 03	–	–	–	17,31 m	–	–	359,3 m
TRECHO 04	2	–	–	–	–	–	114,46 m
TRECHO 05	–	–	–	–	–	–	215,05 m
TRECHO 06	8	–	–	45,73 m	43,73 m	–	254,13 m
TRECHO 07	–	–	–	–	–	–	182,32 m
TRECHO 08	–	–	–	59,3 m	–	–	382,97 m
TRECHO 09	–	–	–	11,73 m	–	–	323,79 m
TOTAL	12	0	0	184,00 m	166,00 m	0 m	3.743,12 m
				4,091,95 m			

LEGENDA PAVIMENTAÇÃO	
	PAVIMENTAÇÃO ASFÁLTICA A EXECUTAR
	RUAS COM PAVIMENTAÇÃO ASFÁLTICA EXISTENTE
	RUAS SEM PAVIMENTAÇÃO ASFÁLTICA
	PAVIMENTAÇÃO GOLAS
	CORDÃO DE CONCRETO NO FINAL DA PAVIMENTAÇÃO
	MEIO-FIO LINEAR
	ESTAQUEAMENTO DE 20 M
	POSTES
	LOTES FORA DO ALINHAMENTO

LEGENDA PAVIMENTAÇÃO	
	BOCA-DE-LOBO 1,20 x 1,00 m
	DISSIPADOR DE ENERGIA 1,30x0,75 m
	CAIXA DE LIGAÇÃO
	TUBO BSTC ø0,40m
	TUBO BSTC ø0,60m
	TUBO BSTC ø0,80m
	TUBULAÇÃO EXISTENTE
	CANALETA
	DIVISOR DE ÁGUA ESTIMADO PARA ÁREAS DE CONTRIBUIÇÃO
	CAIXAS EXISTENTES À ELIMINAR

PLANTA BAIXA
DRENAGEM
PARTE 1/4
ESCALA: 1/500

PLANTA BAIXA
DRENAGEM
PARTE 2/4
ESCALA: 1/500

DRENAGEM

PAVIMENTAÇÃO	
RESPONSÁVEIS TÉCNICO:	PROPRIETÁRIO:
JULIANE MACHADO RUARO KUHN ENGENHEIRA CIVIL CREA-PR 83329/D	PREFEITURA MUNICIPAL DE IVAÍ
OBRA: PAVIMENTAÇÃO ASFÁLTICA LOCAL: BALAIOS – IVAÍ/PR	
REF: DRENAGEM	FOLHA:
DATA: AGOSTO/2022	ARQUIVO: –
ESCALA: –	UNIDADE: METRO
DESENHO: HELEN C. BLUM	04/05

PREFEITURA MUNICIPAL DE IVAÍ