





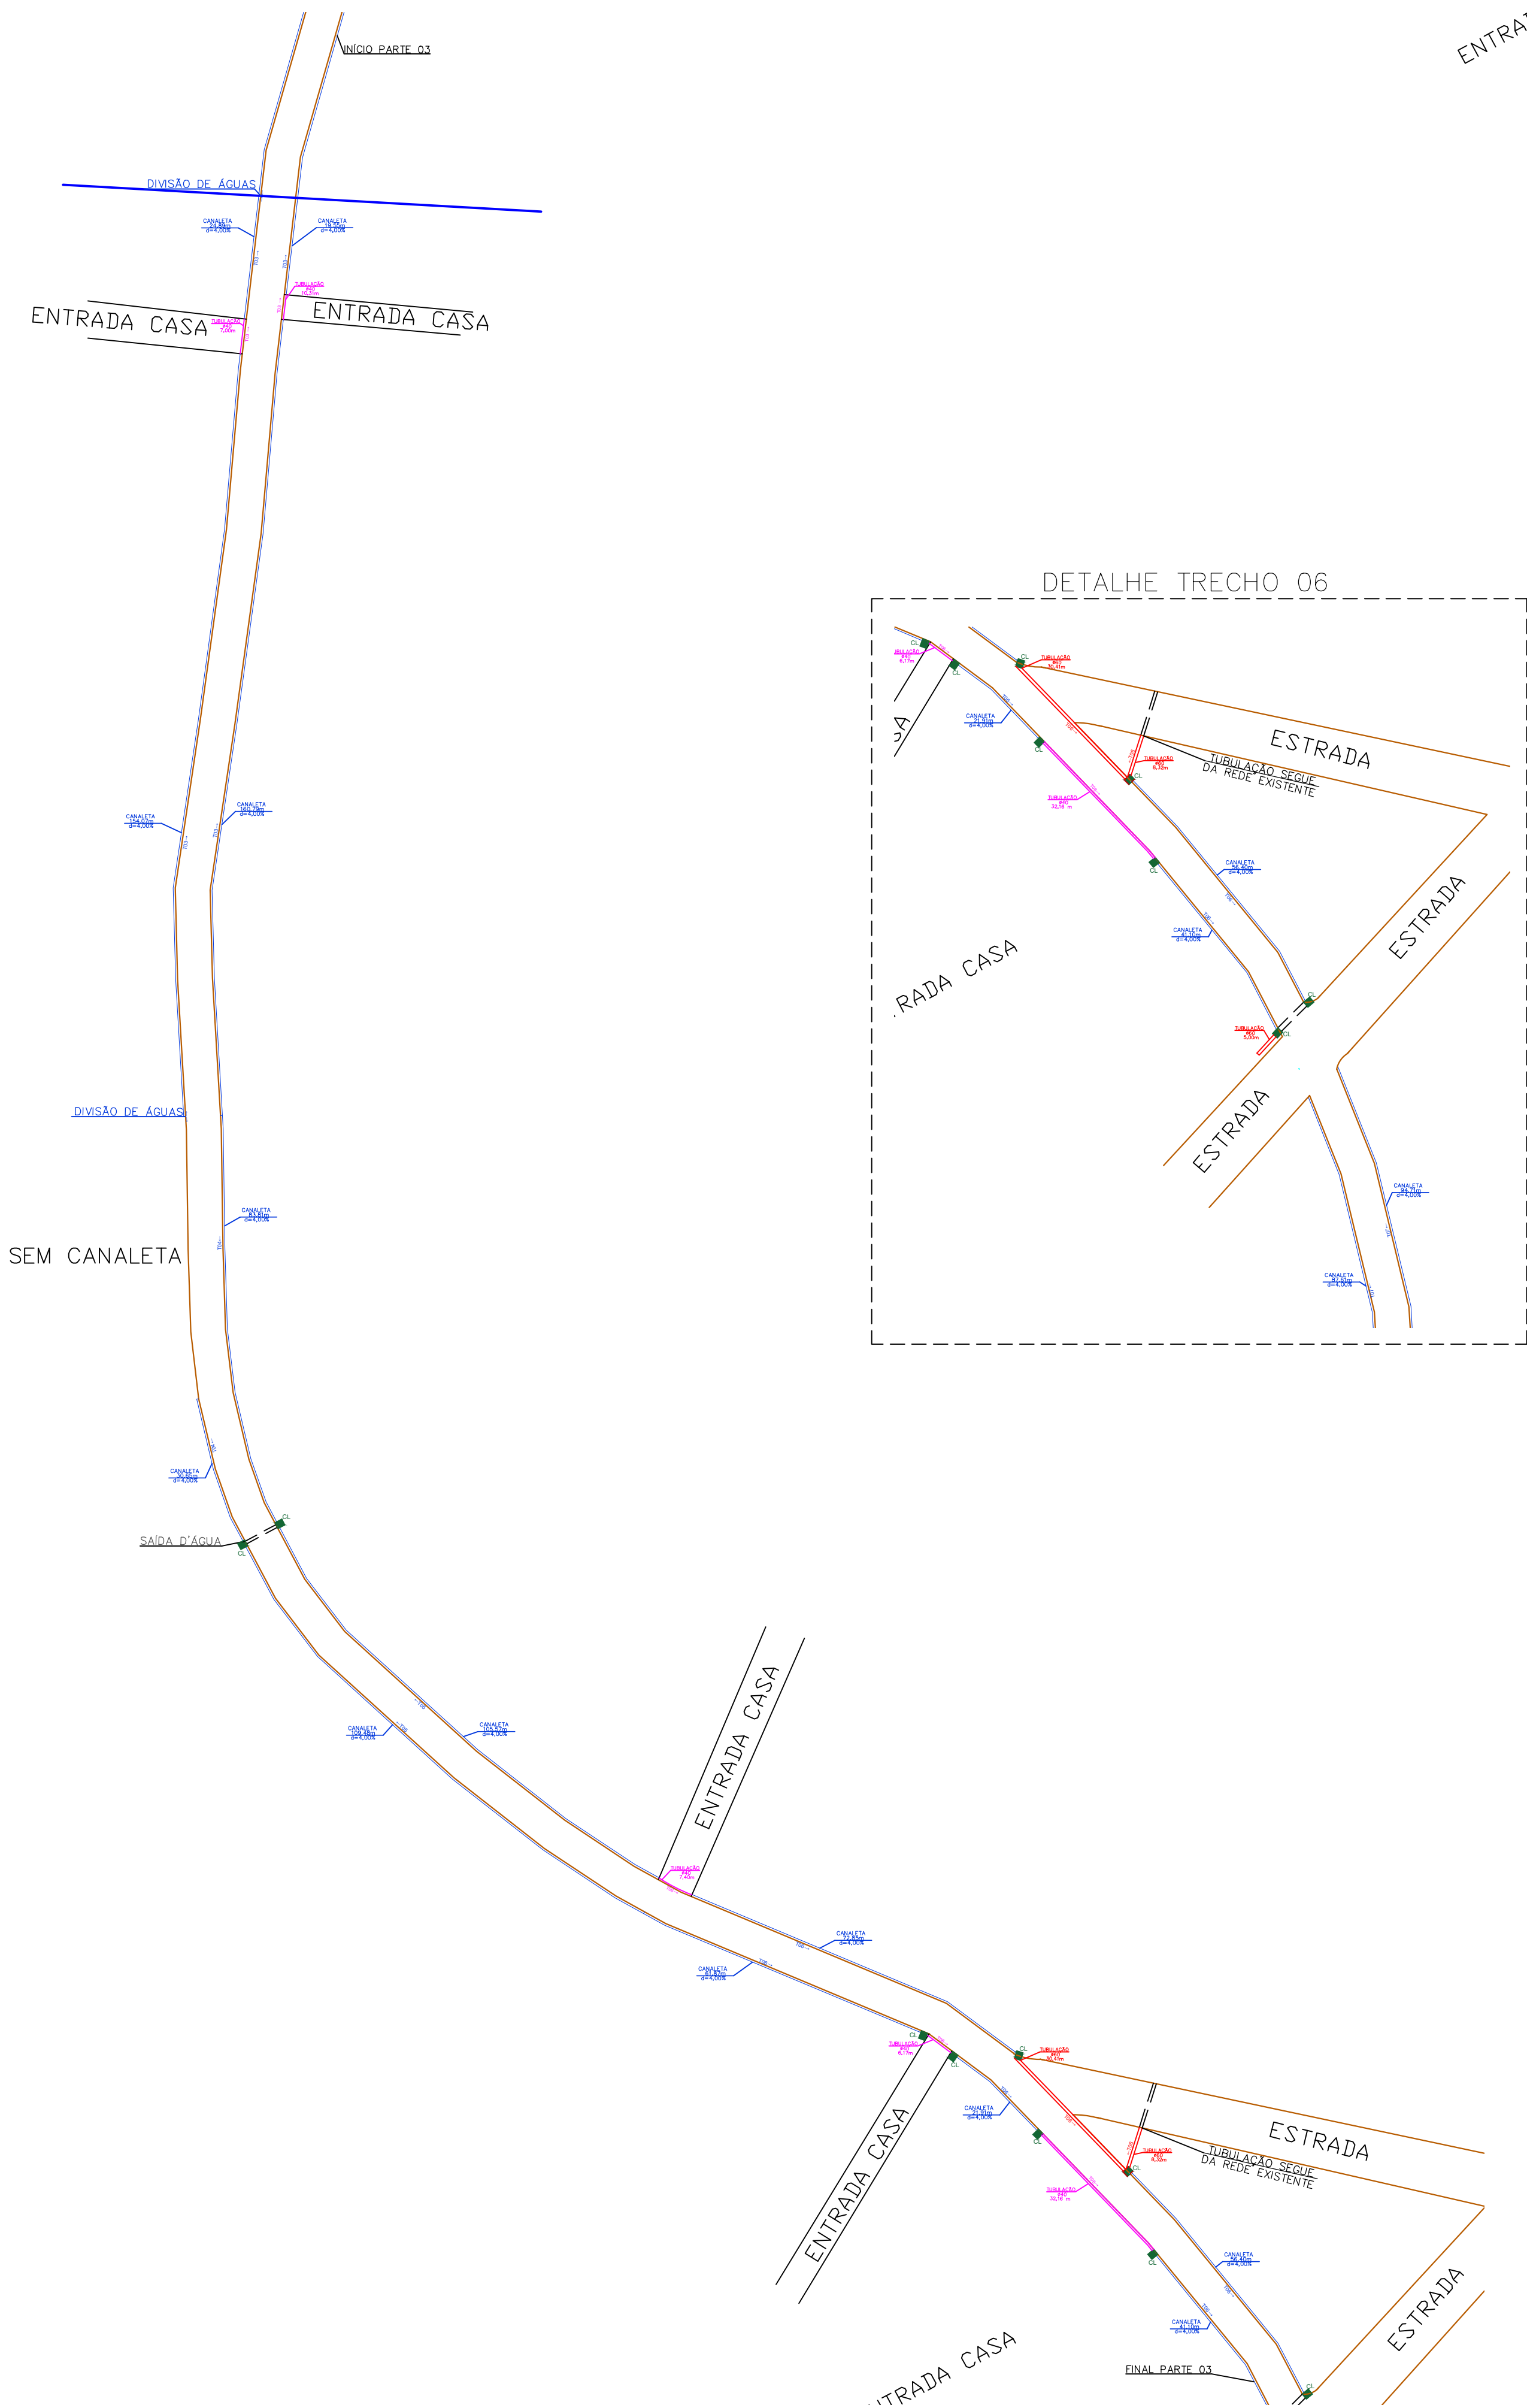


PLANTA BAIXA DRENAGEM
PARTE 3/4
ESCALA: 1/500

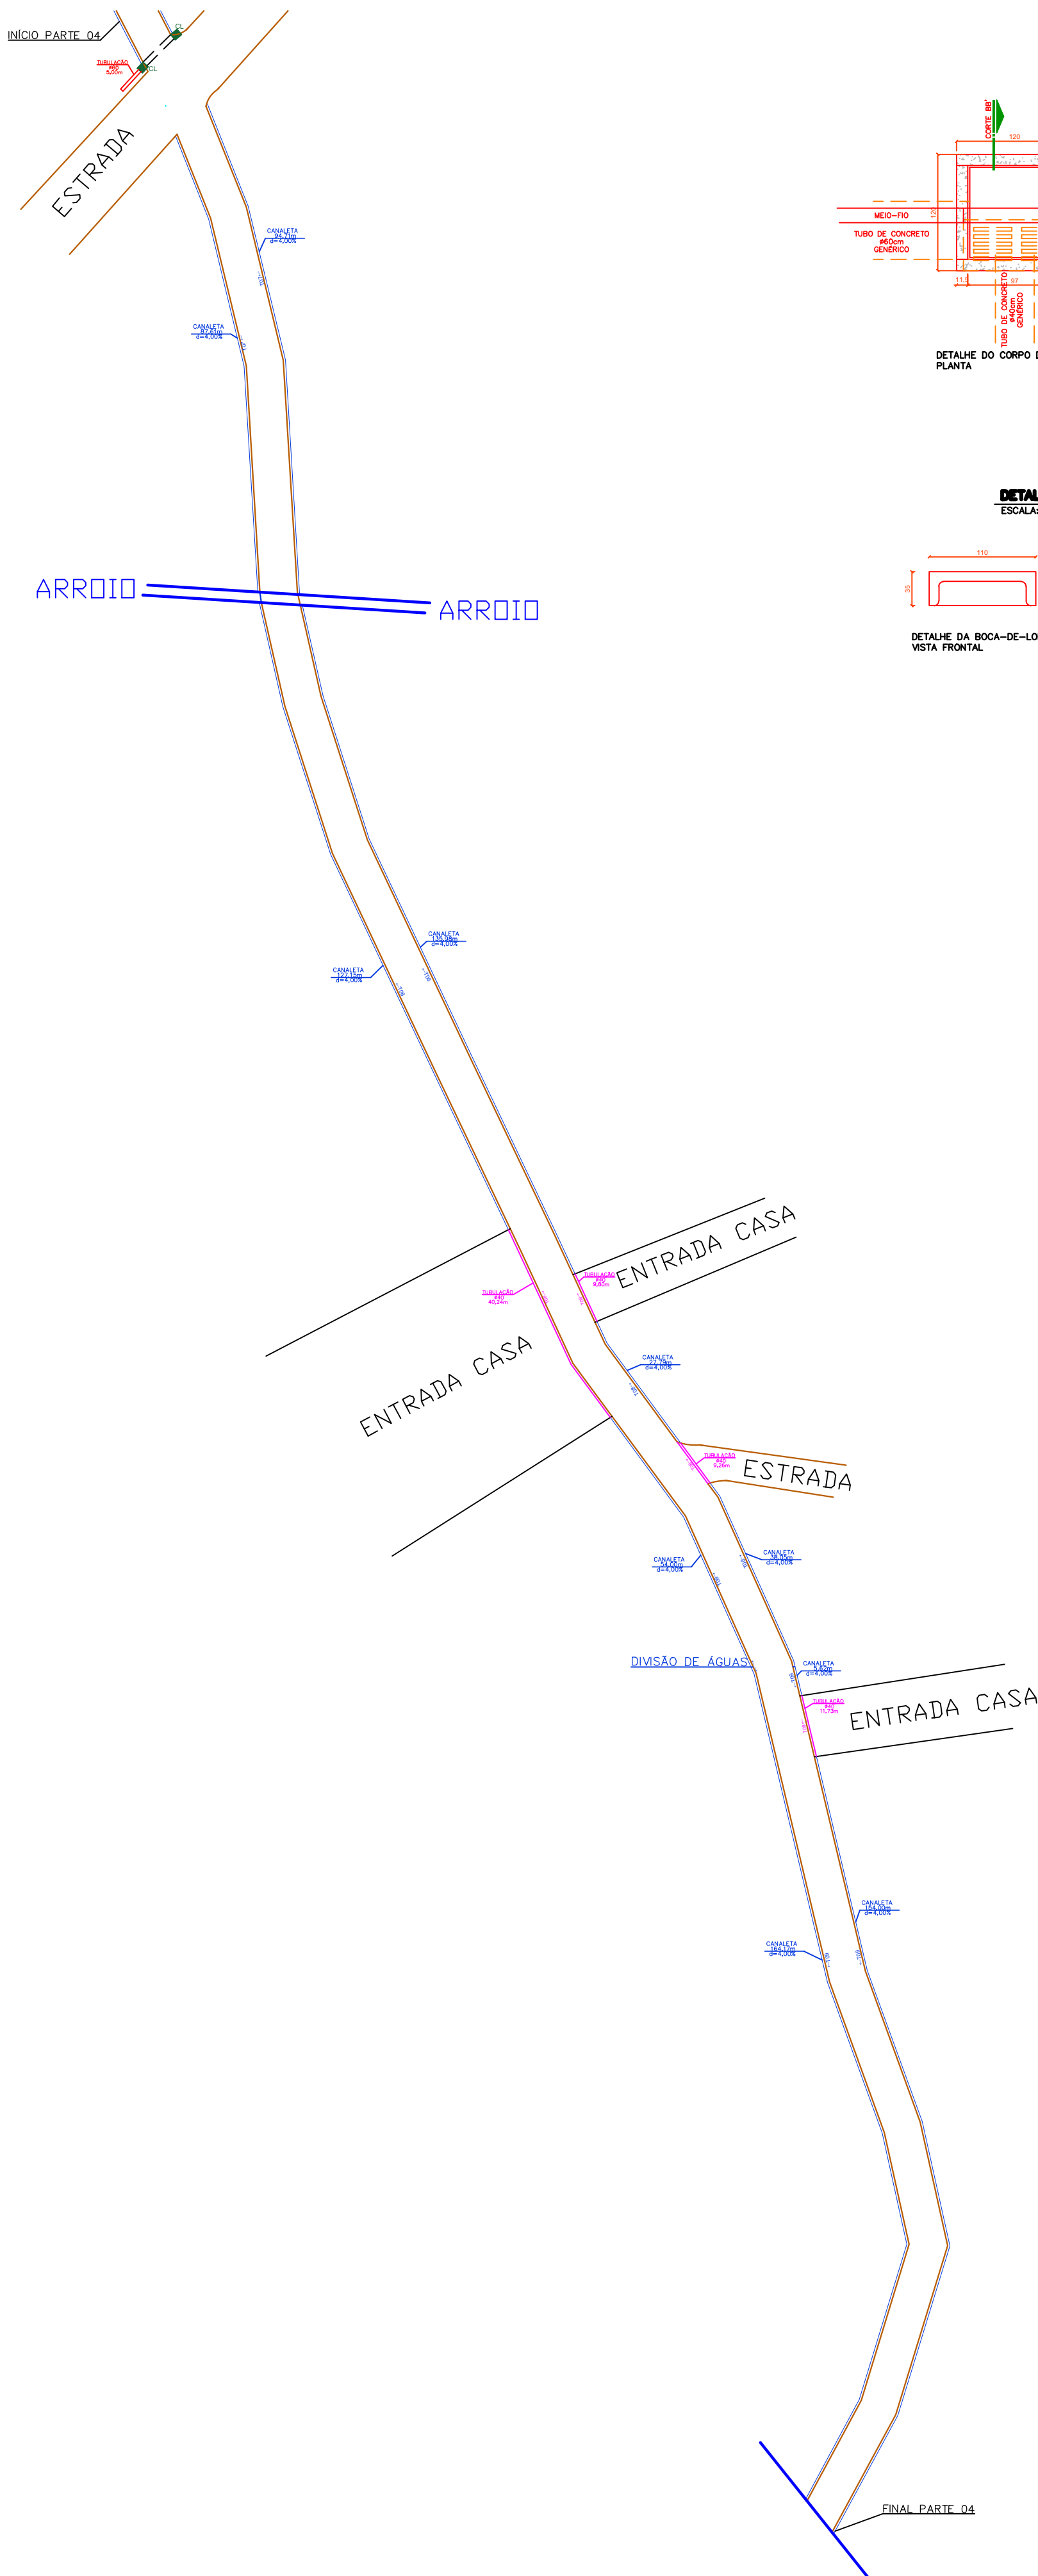

PLANTA BAIXA DRENAGEM
PARTE 4/4
ESCALA: 1/500

CERAMICA GROCHOSKI

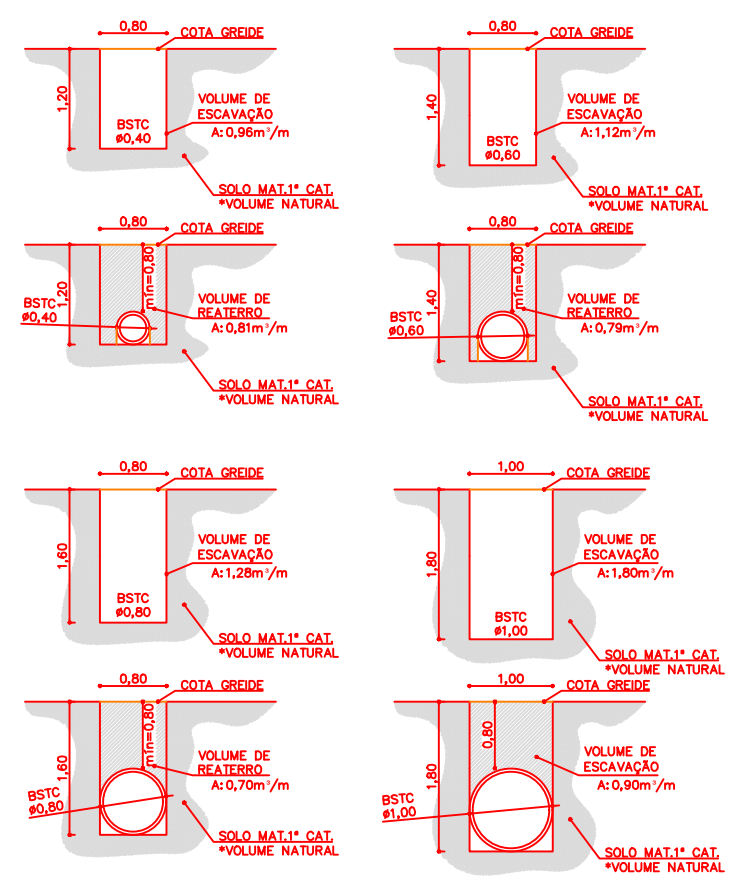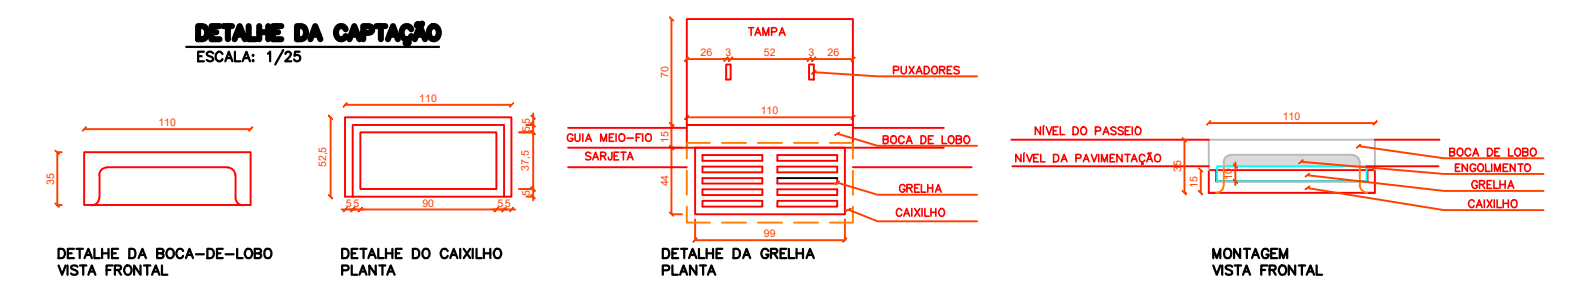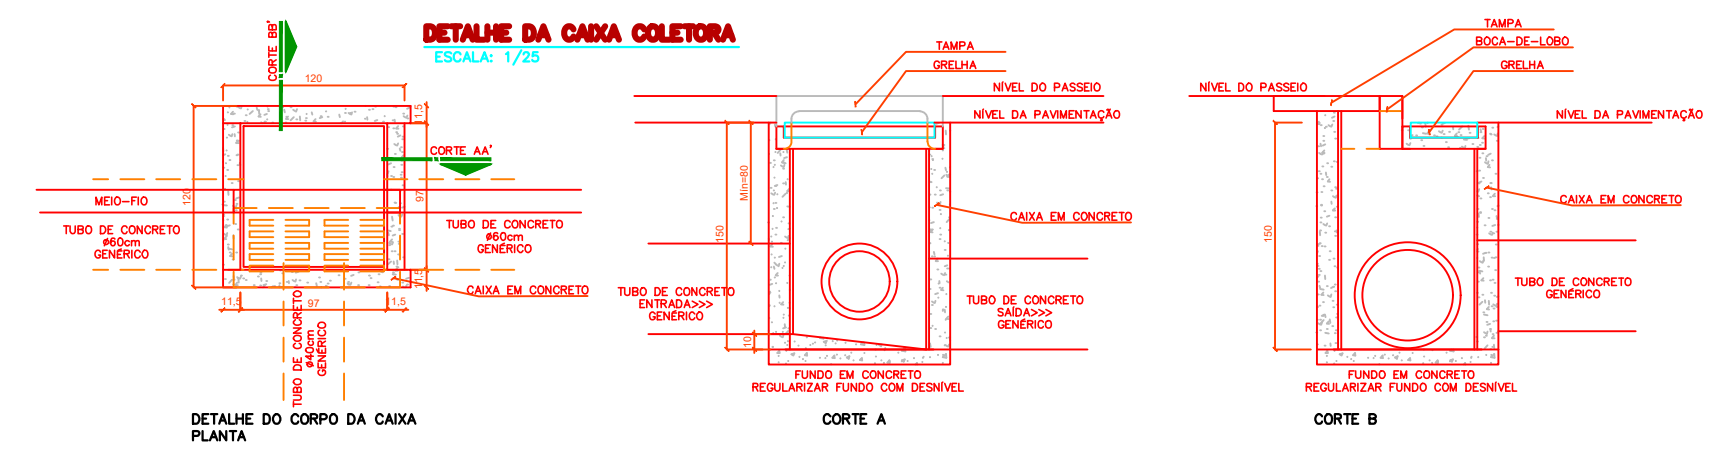

D R E N A G E M	PAVIMENTAÇÃO				PREFEITURA MUNICIPAL DE IVAÍ 
	RESPONSÁVEL TÉCNICO:		PROPRIETÁRIO:		
	JULIANE MACHADO RUARO KUHN ENGENHEIRA CIVIL CREA-PR 83329/D		PREFEITURA MUNICIPAL DE IVAÍ		
	OBRAS: PAVIMENTAÇÃO ASFALTICA LOCAL: BALAIOS - IVAÍ/PR				
	REF: DRENAGEM				
DATA:	ARQUIVO:	ESCALA:	UNIDADE:	DESENHO:	FOLHA:
AGOSTO/2022	—	—	METRO	HELEN C. BLUM	05/05

