




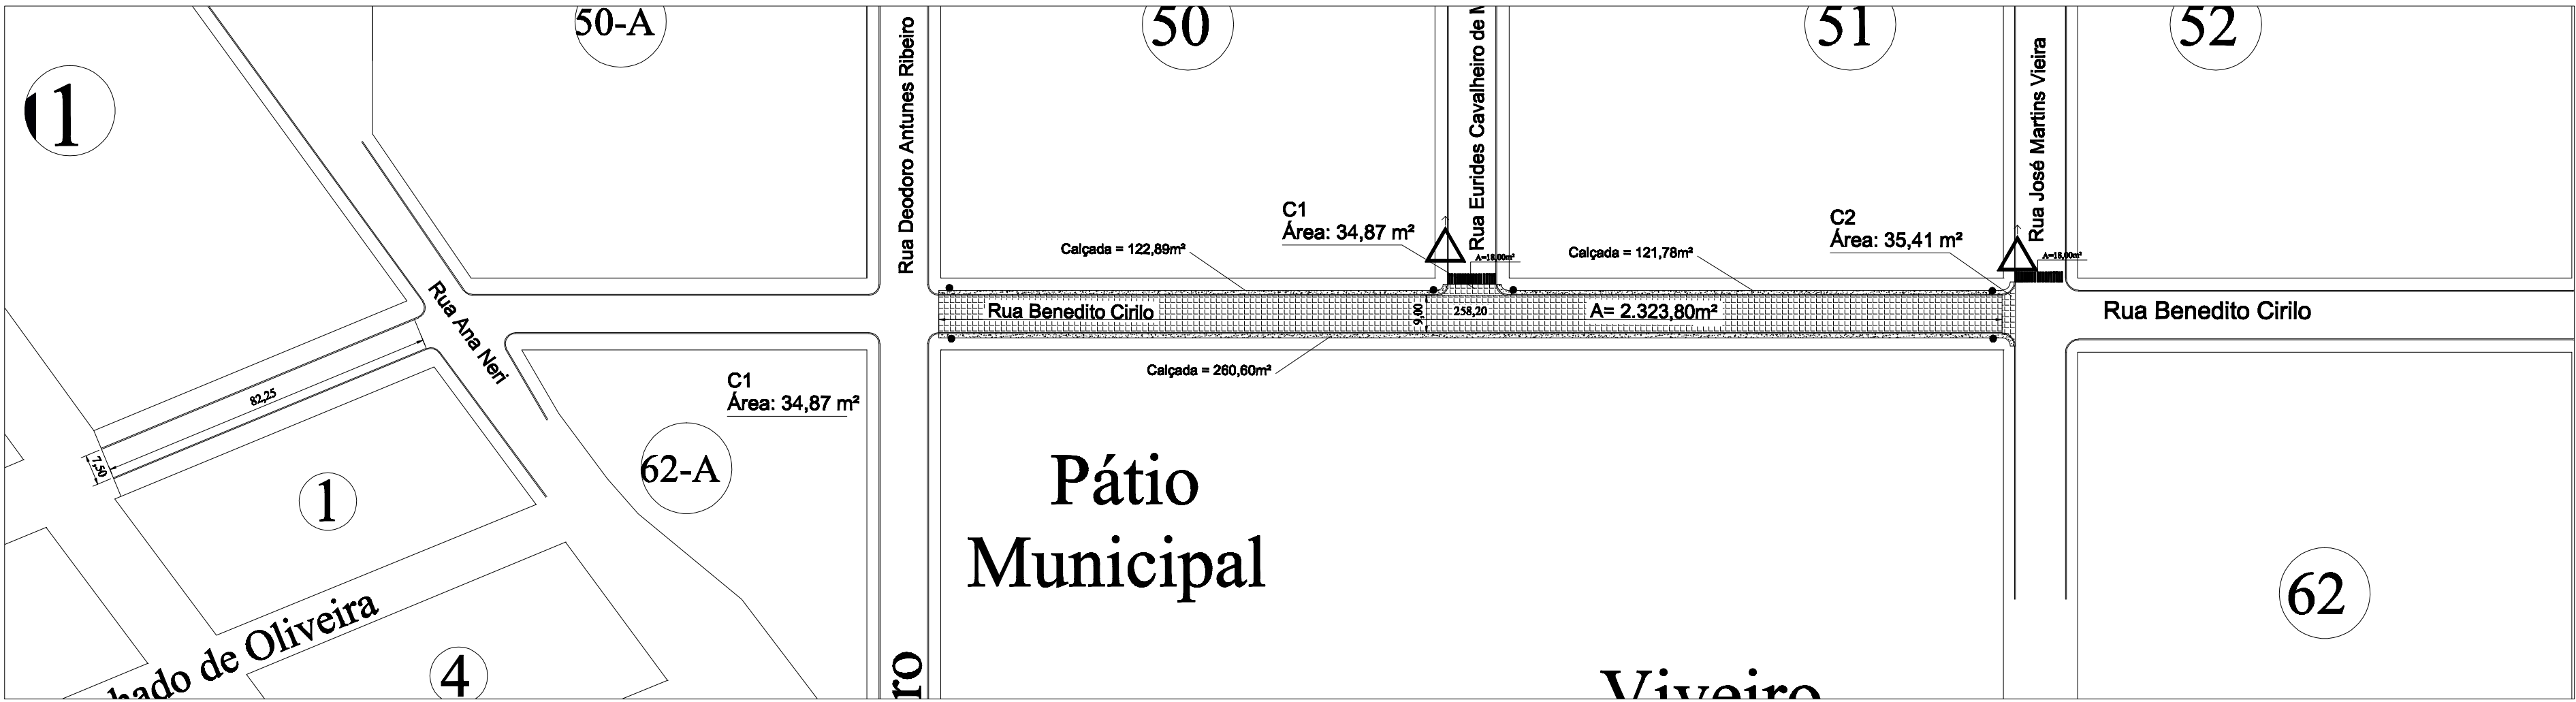


- ÁREA DE RECAPE
- CAÇADA
- RAMPA DE DEICIENTES A EXCUTAR
- PLACA "DE A PREFERENCIA"
- PLACA "PARB"

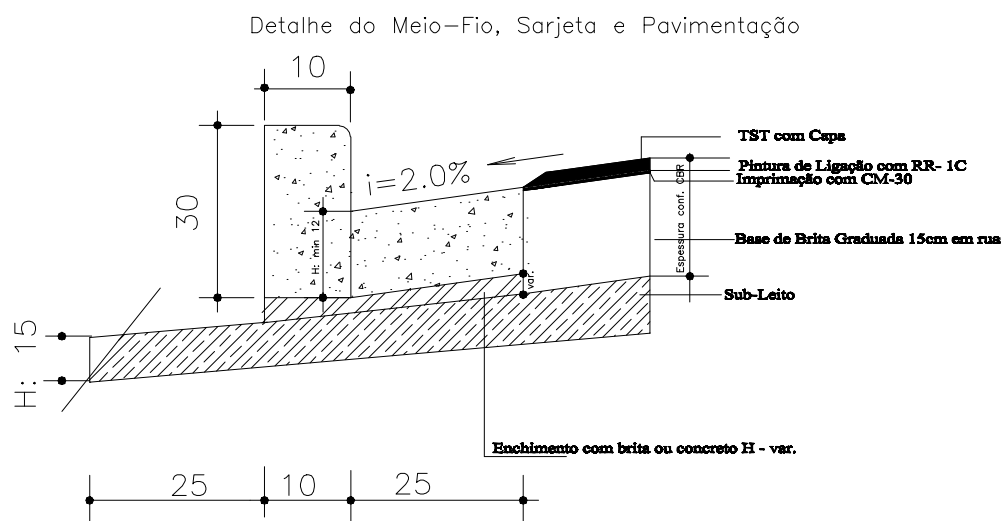


Seção Transversal das Ruas

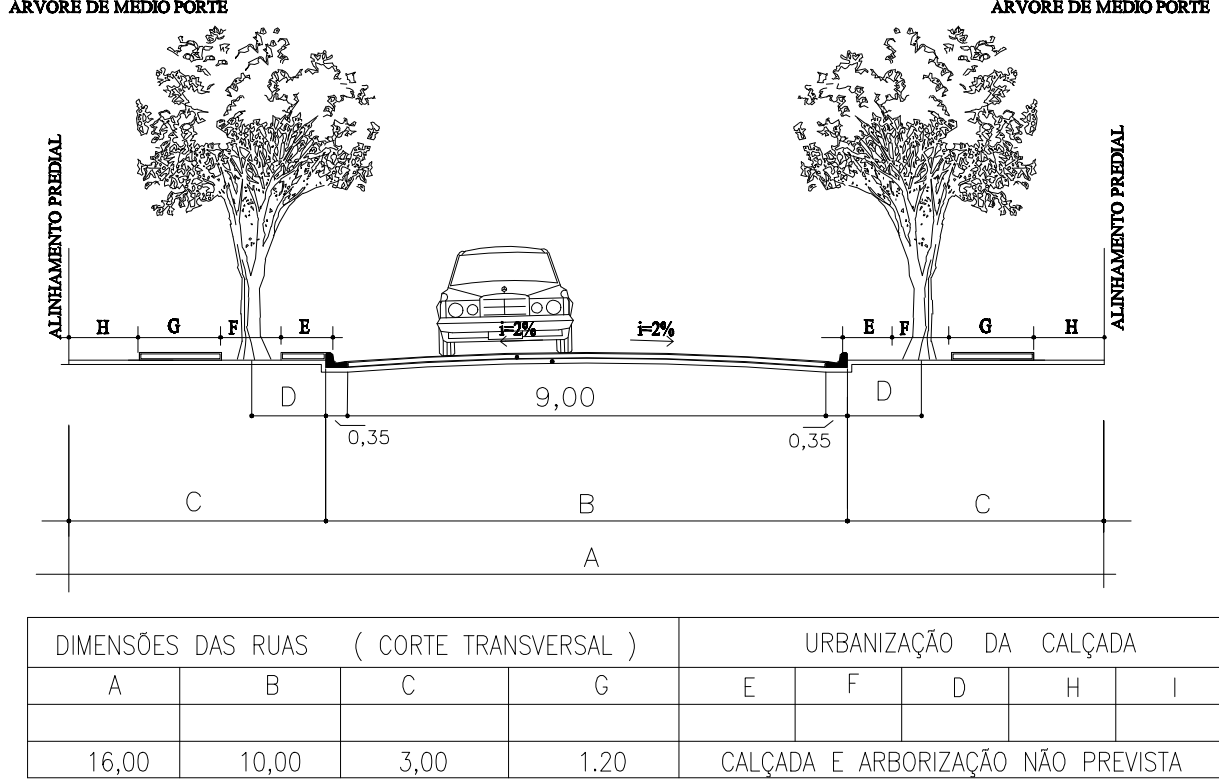


Detalhe da rampa

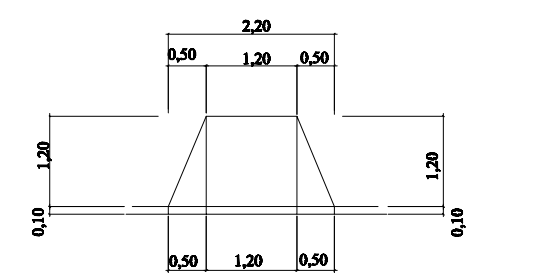

DETALHE 01

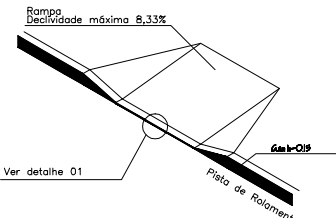

MUNICÍPIO DE FAXINAL
DETALHE GENERICO DA PINTURA DE FAIXAS
SEM ESCALA

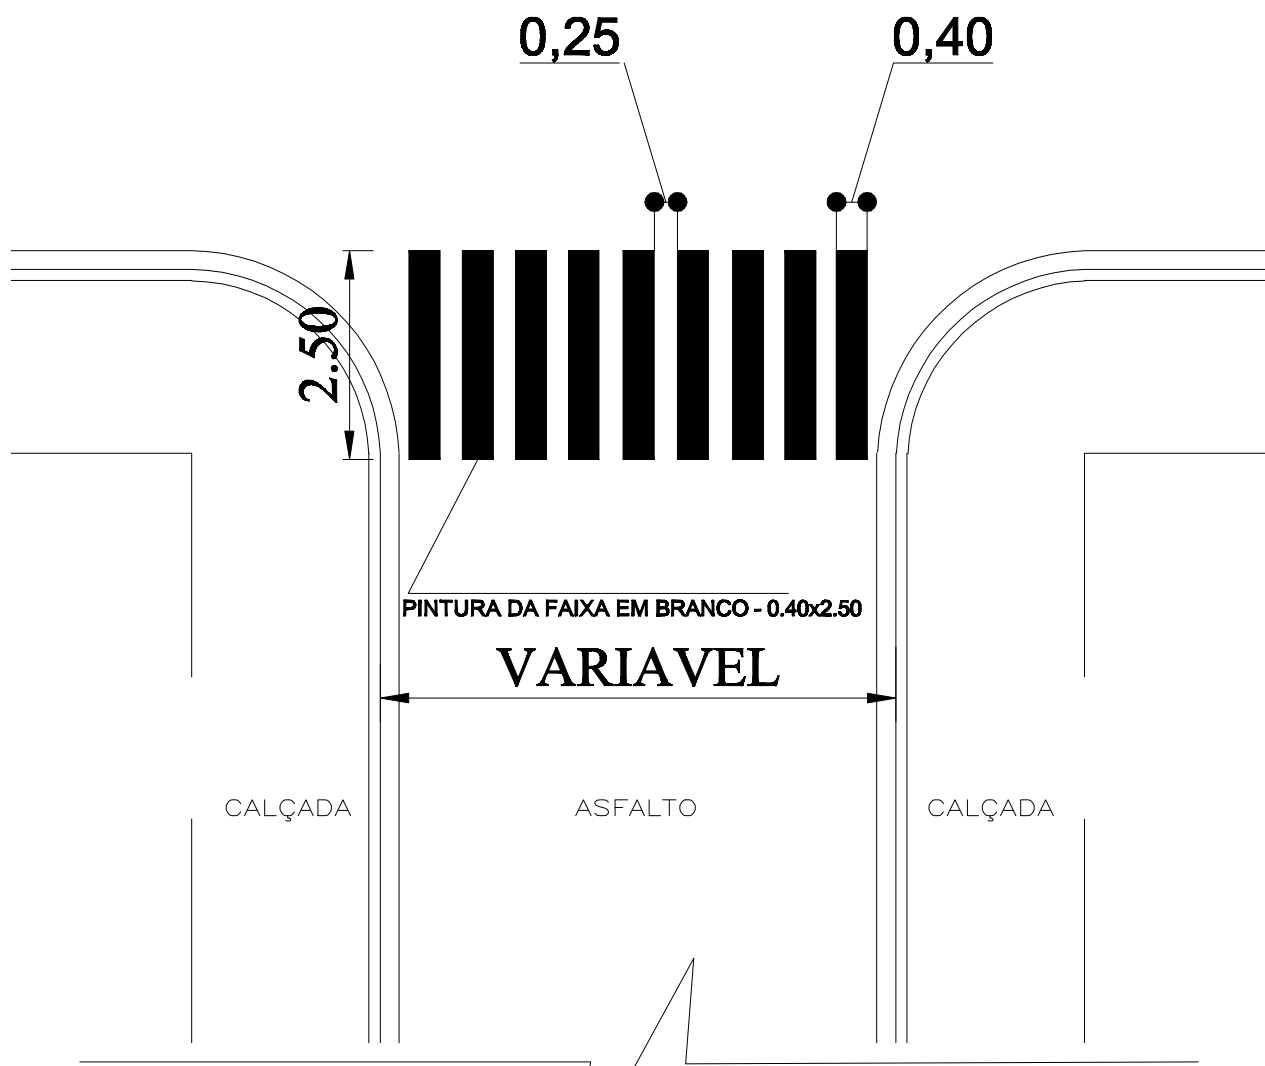

ÁREA POR FAIXA
1,00 m2

OBRA: PAVIMENTAÇÃO COM TST		PRONOME: P-01/01	
PROPOSTA: PREFEITURA DO MUNICÍPIO DE FAXINAL		DESENHO: MAR/10	
ESCALA: 1 : 1250		TÍTULO: PLANTA BAIXA DAS RUAS - RECAPE	
Nº PROJETO:		VISTO:	