




IMPLANTAÇÃO
ESCALA 1:125

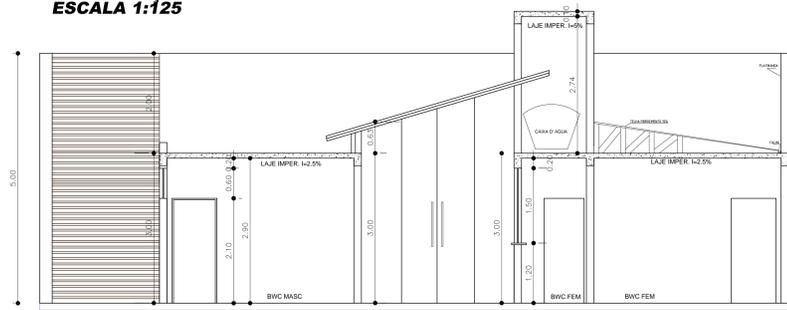


CORTE AA
ESCALA 1:50

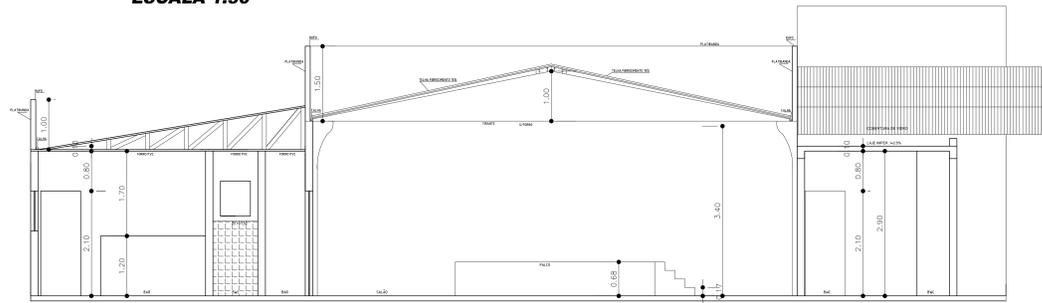

CORTE BB
ESCALA 1:50

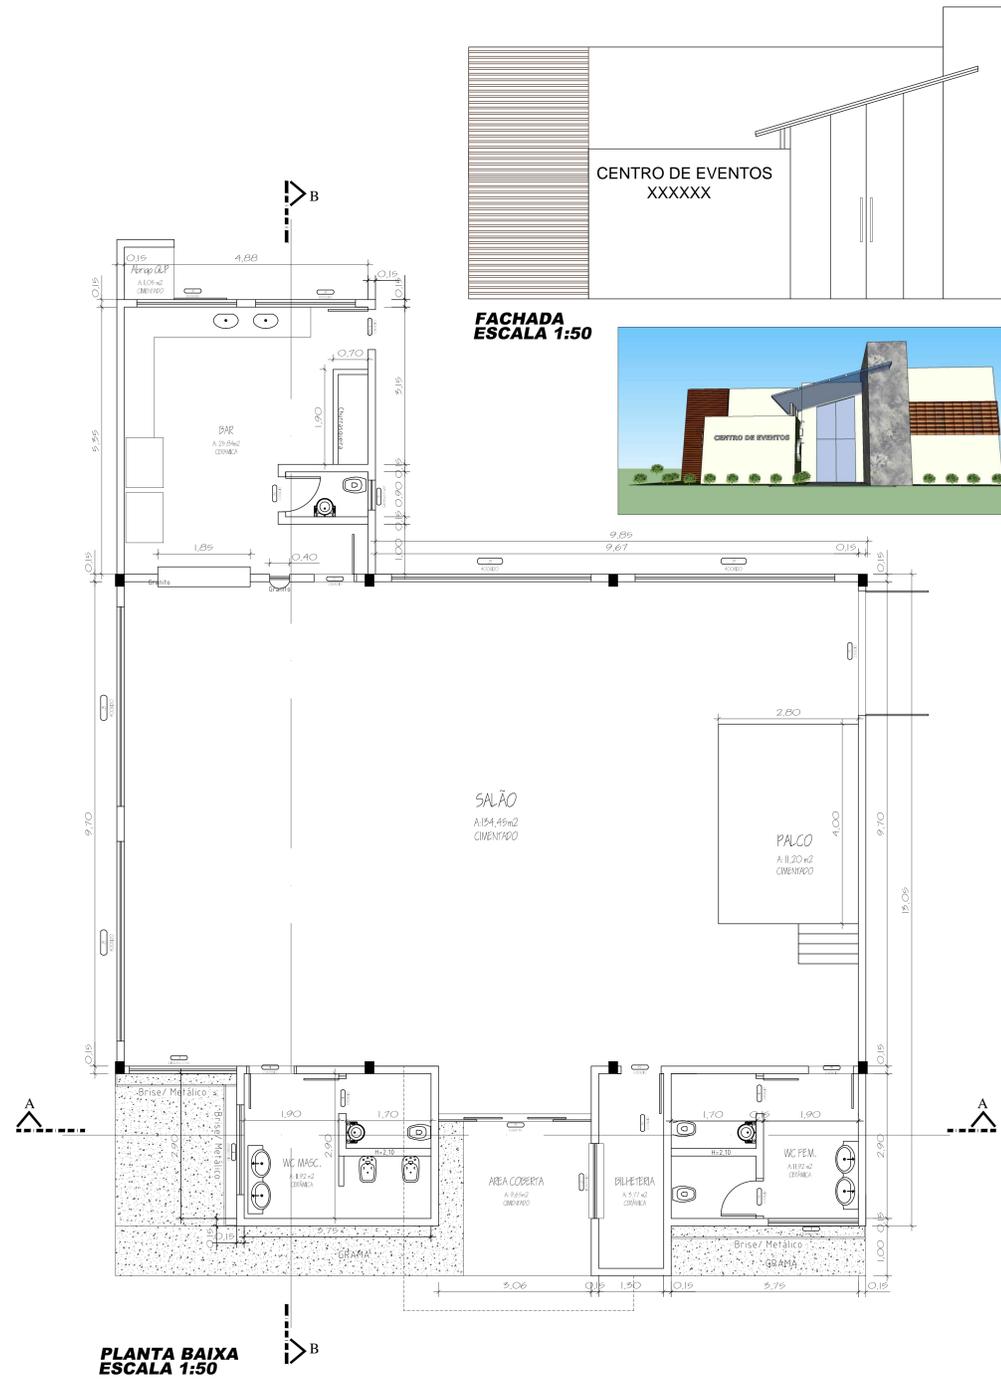

PLANTA BAIXA
ESCALA 1:50

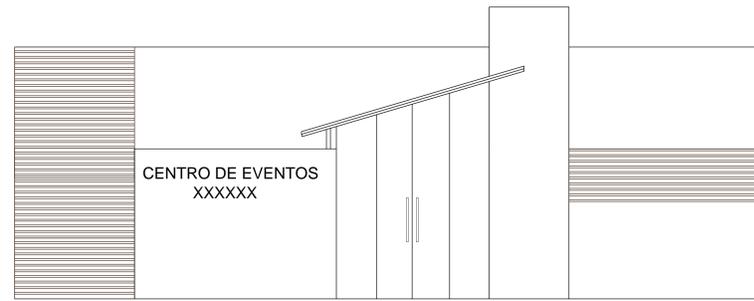

FACHADA
ESCALA 1:50



SITUAÇÃO SEM ESCALA			
ÁREA			
A CONSTRUIR	221,37M²	DECLARO QUE A APROVAÇÃO DO PROJETO NÃO IMPLICA NO RECONHECIMENTO POR PARTE DA PREFEITURA DO DIREITO DE PROPRIEDADE DO TERRENO.	
APROVAÇÃO			
TÍTULO	PROJETO ARQUITETÔNICO	FRANCA	
PROPRIETÁRIO	PREFEITURA DO MUNICÍPIO DE ALTO PARAÍSO	01/01	
OBRA	CONSTRUÇÃO DO CENTRO DE EVENTOS DA TERCEIRA IDADE	ESCALA	
LOCAL	QUADRA 24 - LOTE 24 - AVENIDA JOSÉ AUGUSTO DE SOUZA - ALTO PARAÍSO - PR	INDICADA	
PROJETO	EXECUÇÃO	DATA	
		AGOSTO/2015	
		DESENHO	