


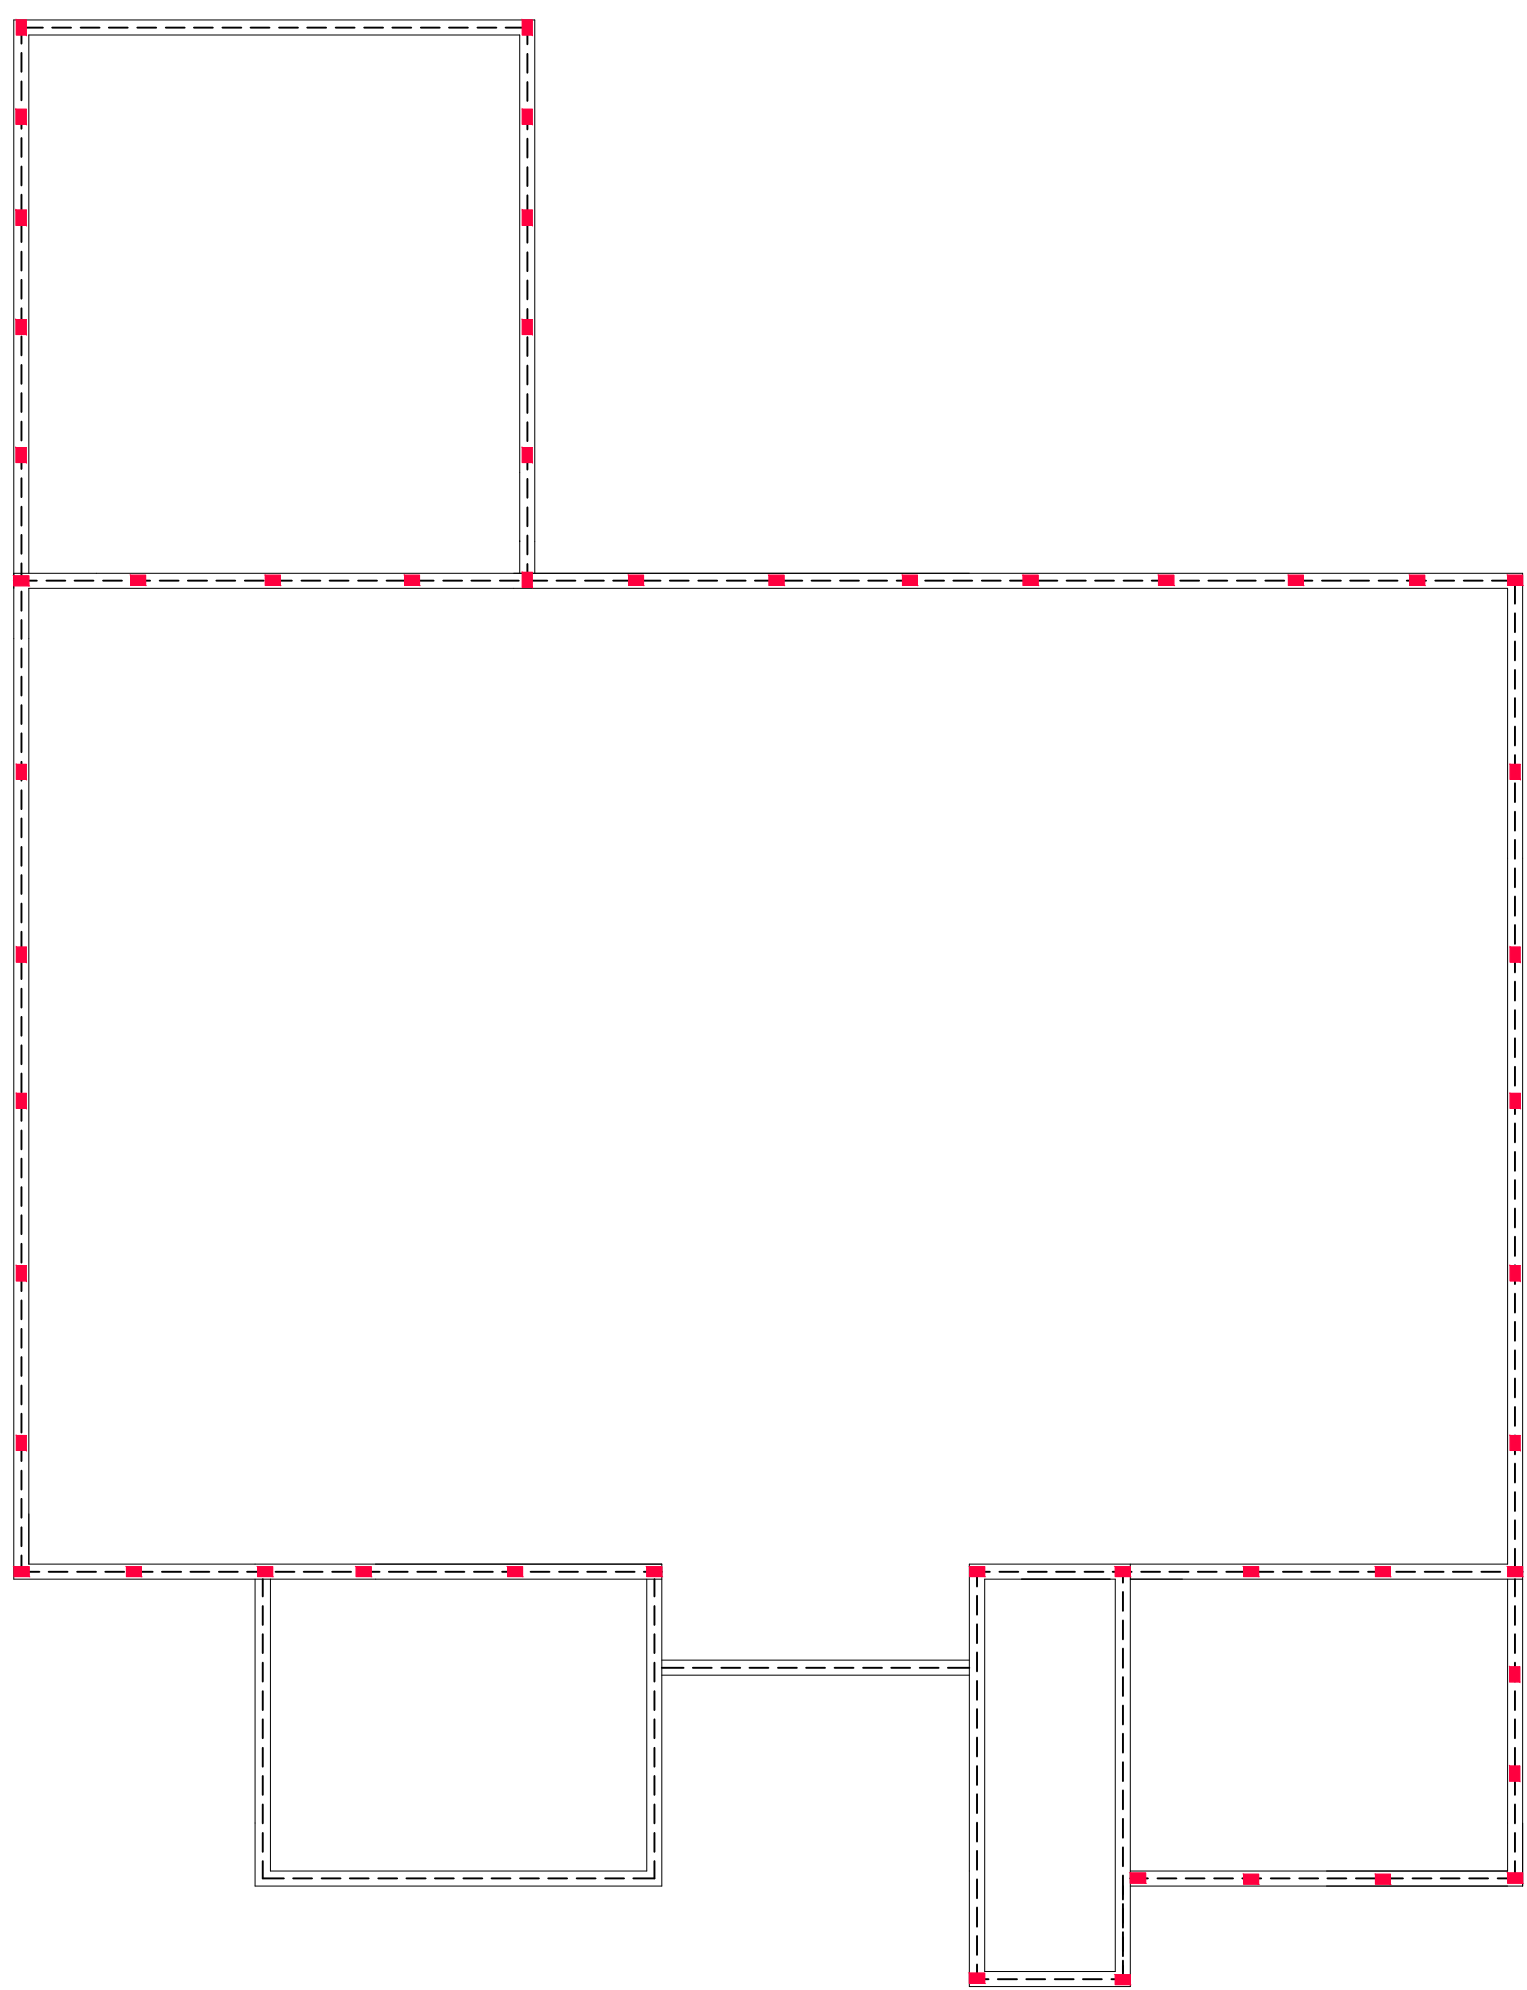
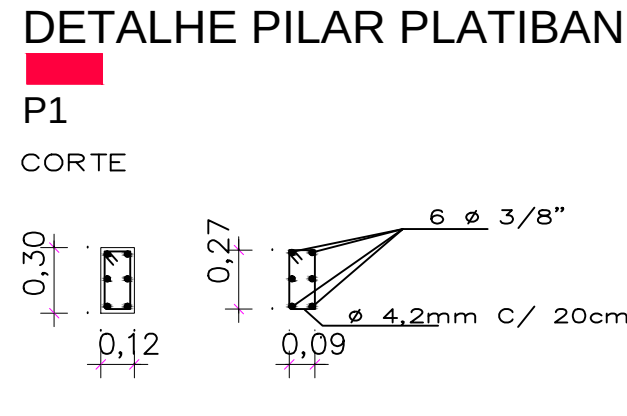
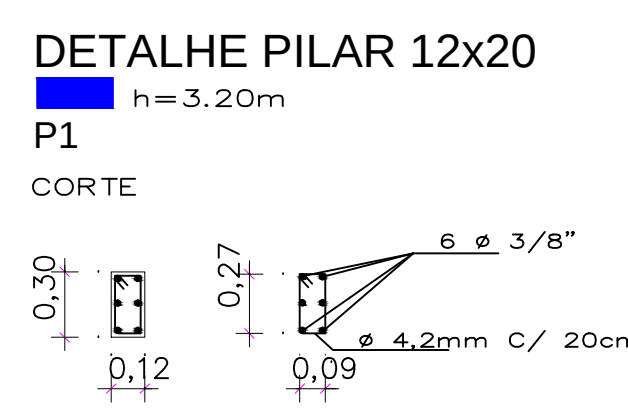
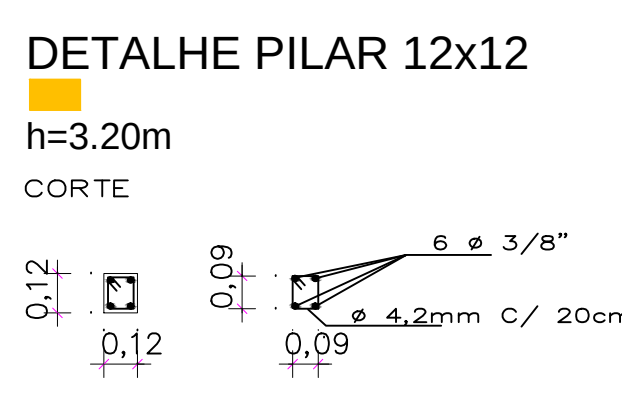
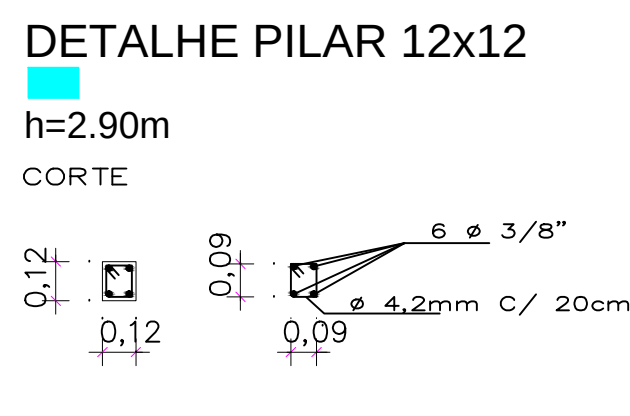
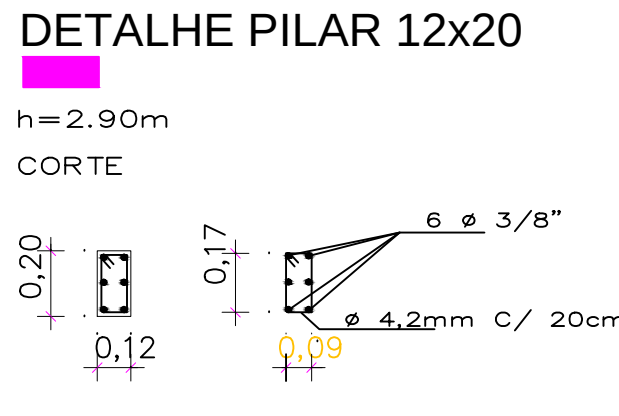
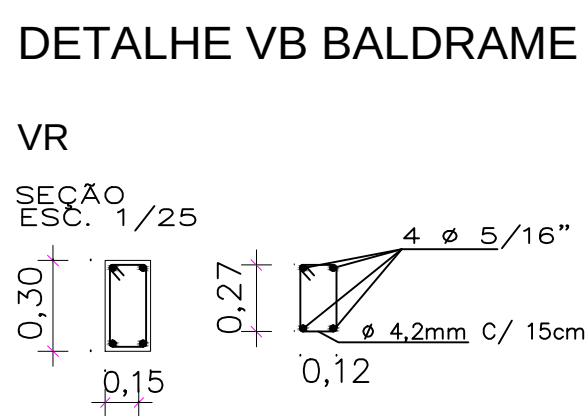


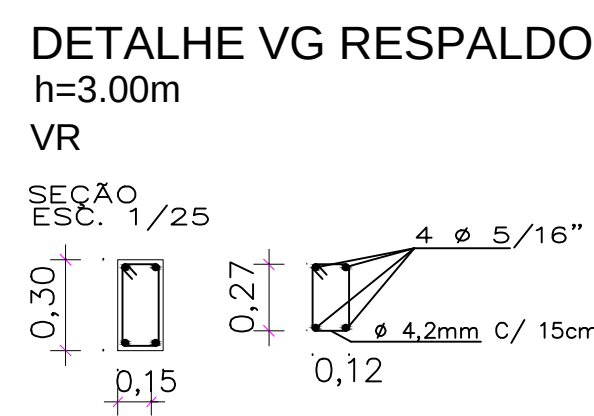

PLANTA PILARES PLATIBANDA
ESCALA 1:75

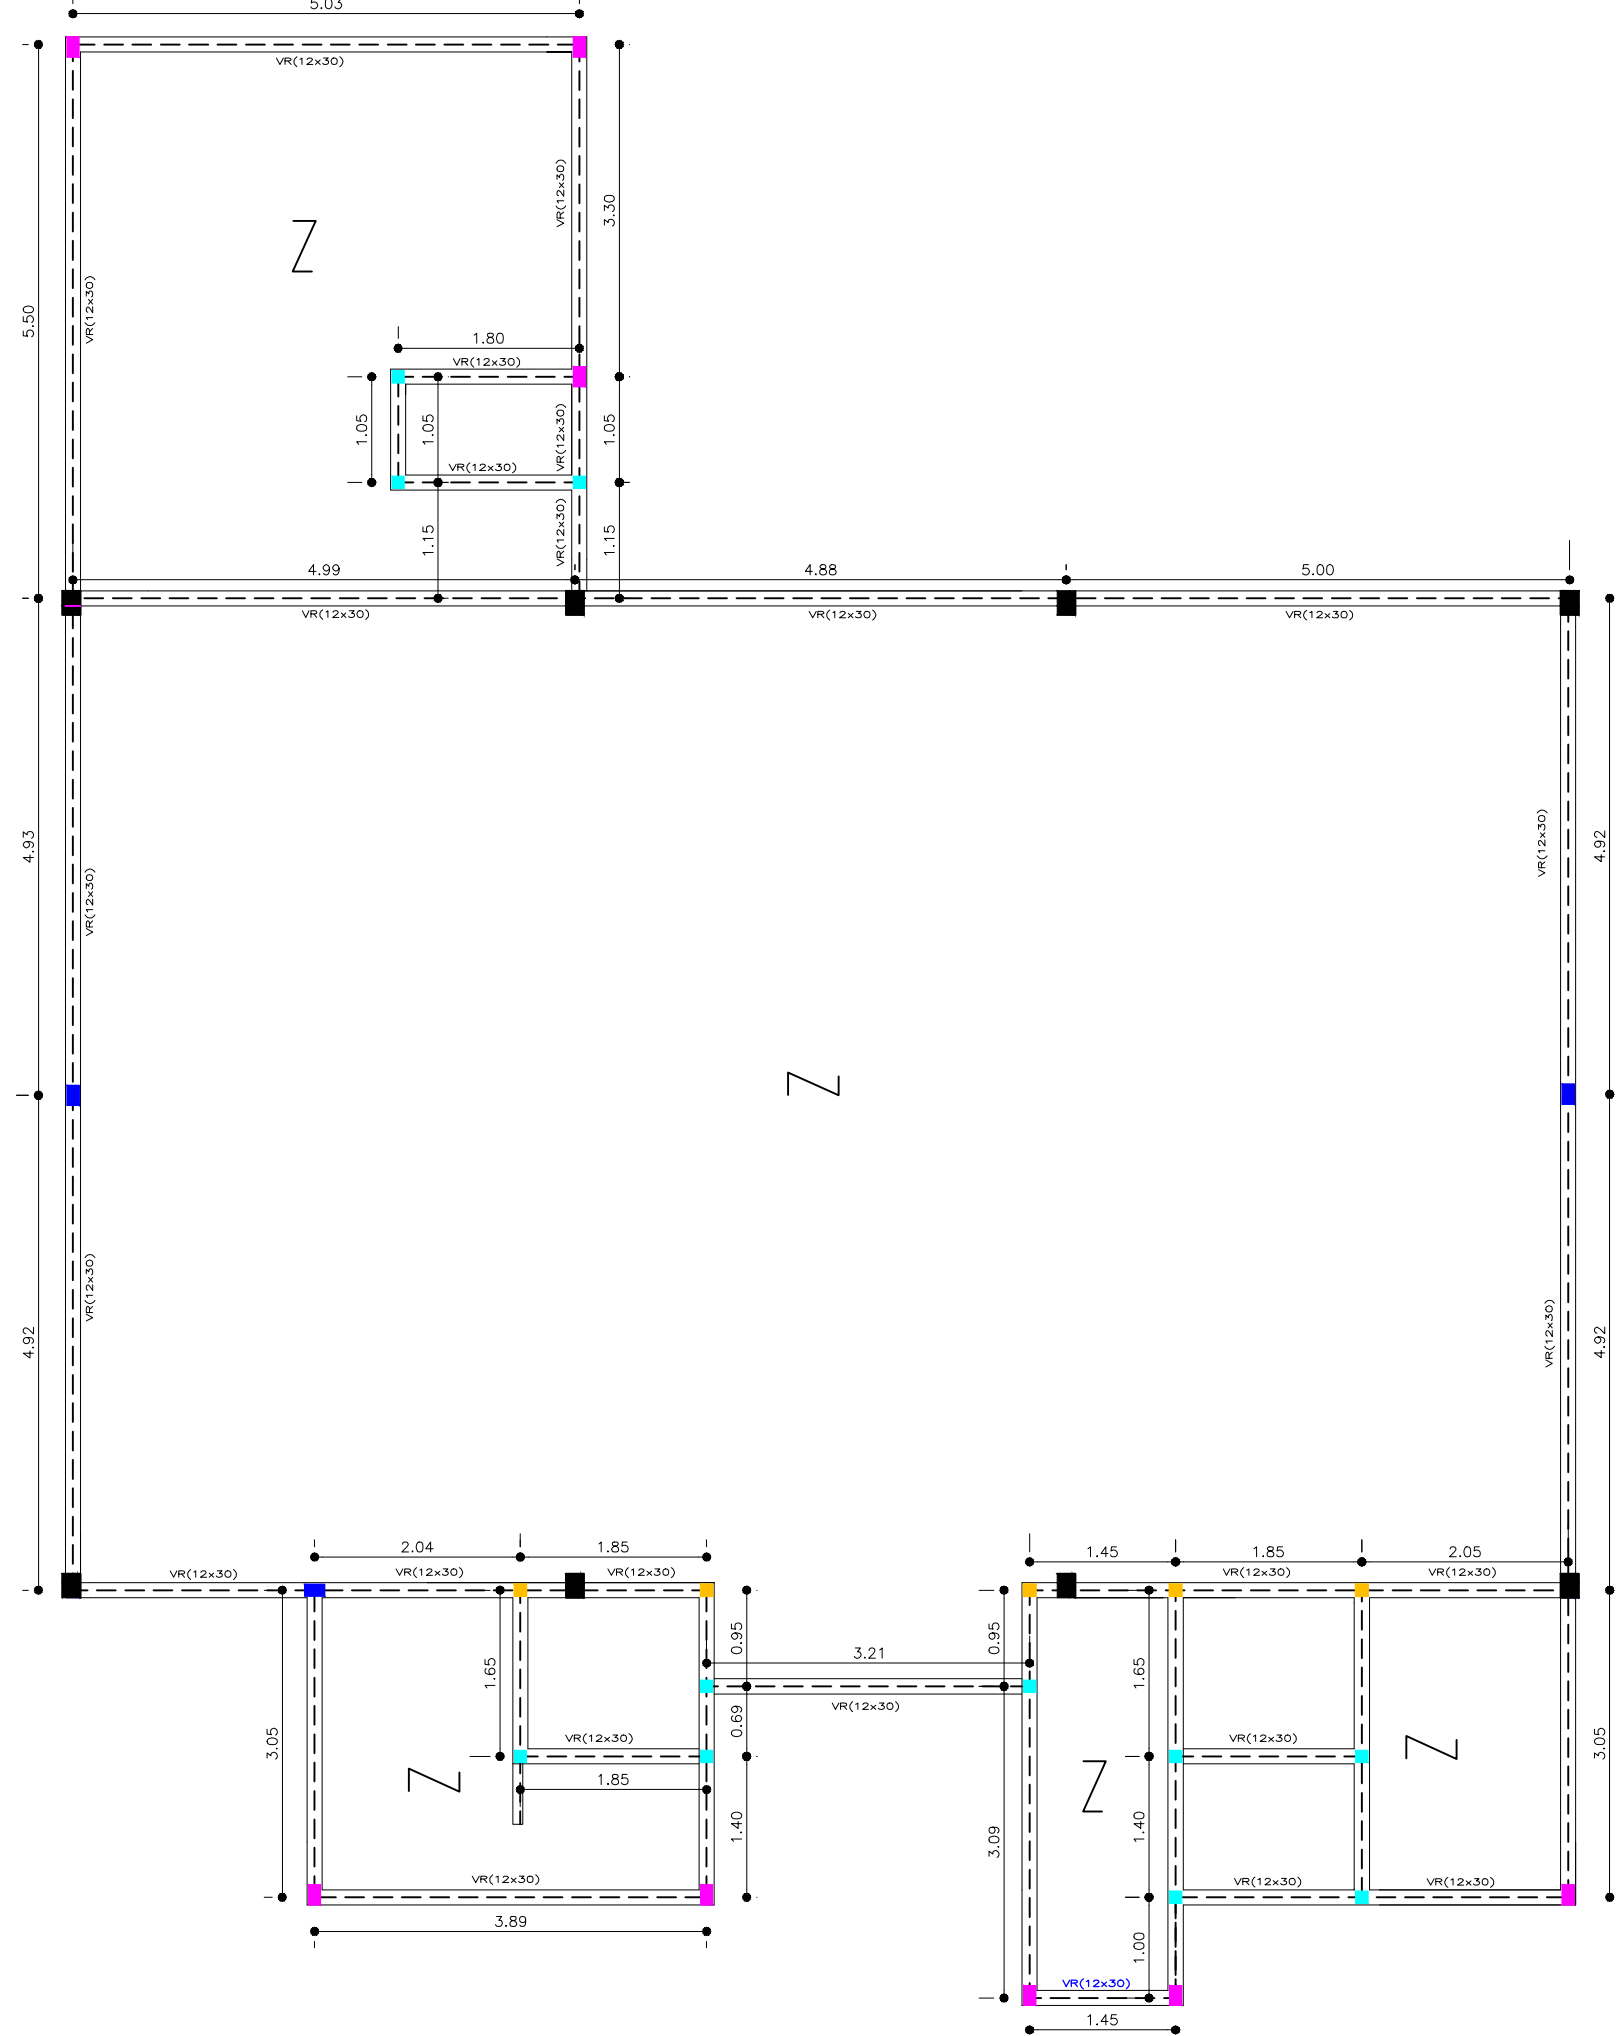

PLANTA BAIXA- PILARES
ESCALA 1:75

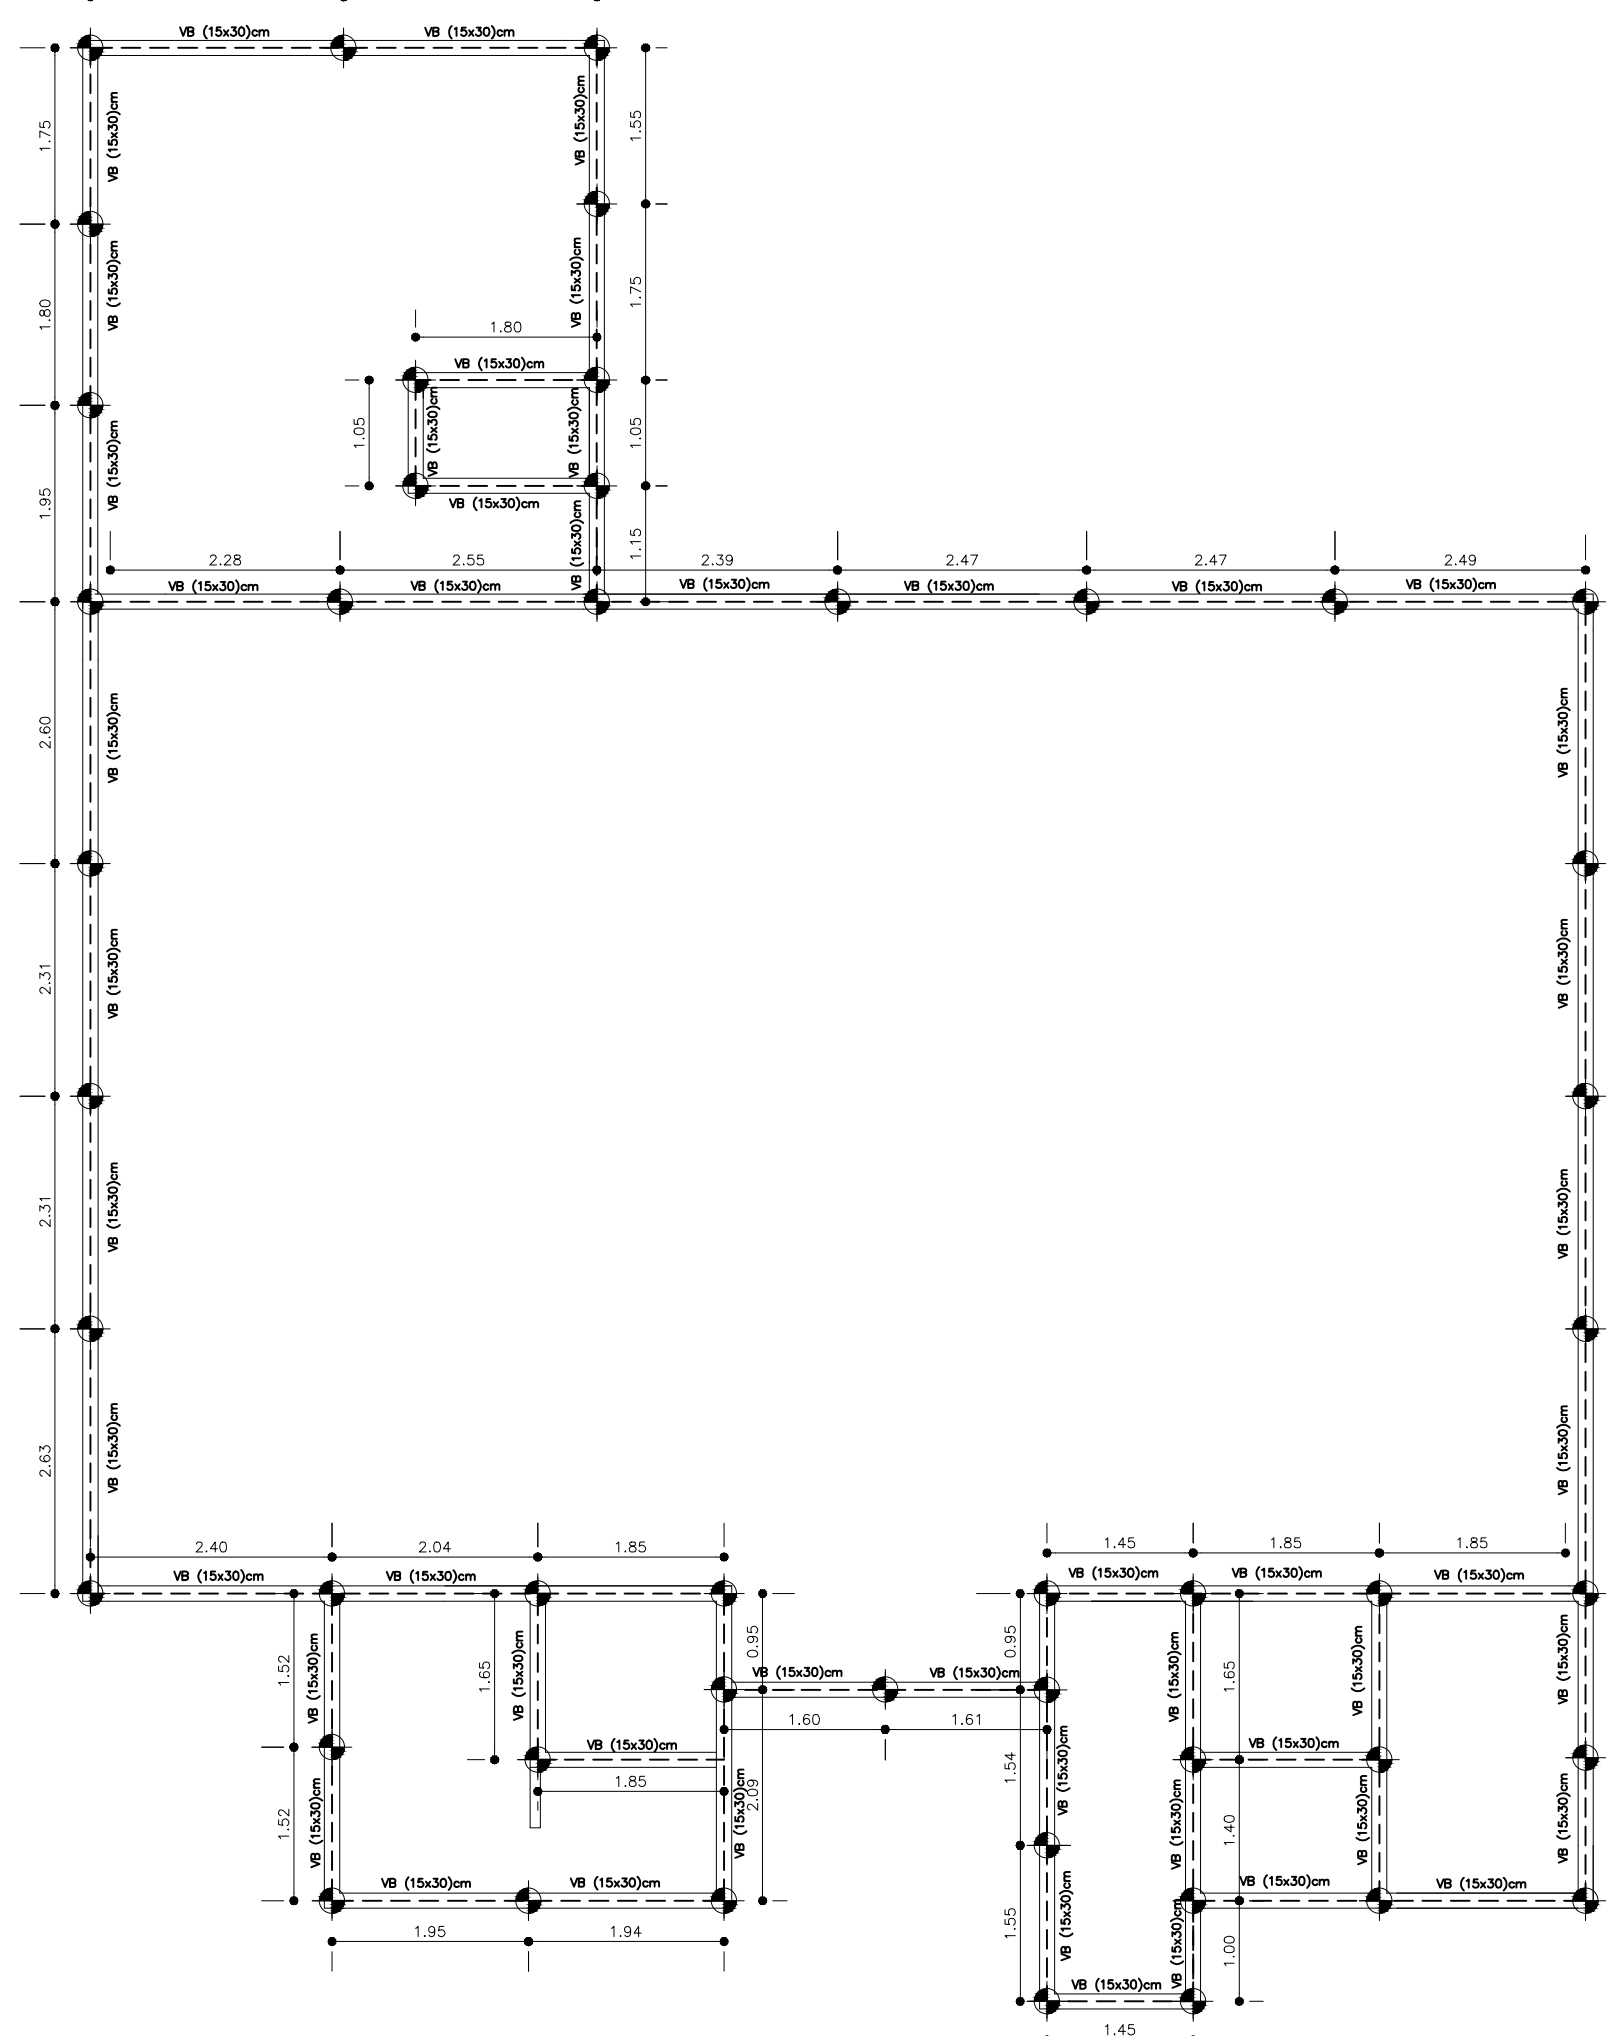

PLANTA BAIXA- ESTACAS
ESCALA 1:75

SITUAÇÃO SEM ESCALA

ÁREAS	
A CONSTRUIR	221,57M ²
DECLARO QUE A APROVAÇÃO DO PROJETO NÃO IMPLICA NO RECONHECIMENTO POR PARTE DA PREFEITURA DO DIREITO DE PROPRIEDADE DO TERRENO.	
APROVAÇÃO	
TÍTULO	
PROJETO ESTRUTURAL	
PROPRIETÁRIO	
PREFEITURA DO MUNICÍPIO DE ALTO PARAÍSO	
OBRA	CONSTRUÇÃO DO CENTRO DE EVENTOS DA TERCEIRA IDADE
LOCAL	QUADRA 24 - LOTE 24- AVENIDA JOSÉ AUGUSTO DE SOUZA - ALTO PARAÍSO -PR
PROJETO	EXECUÇÃO
INDICADA	
DATA	
AGOSTO-2015	
SINOPSE	

PLANCHA 0191

ESCALA = PILARES 1:75