



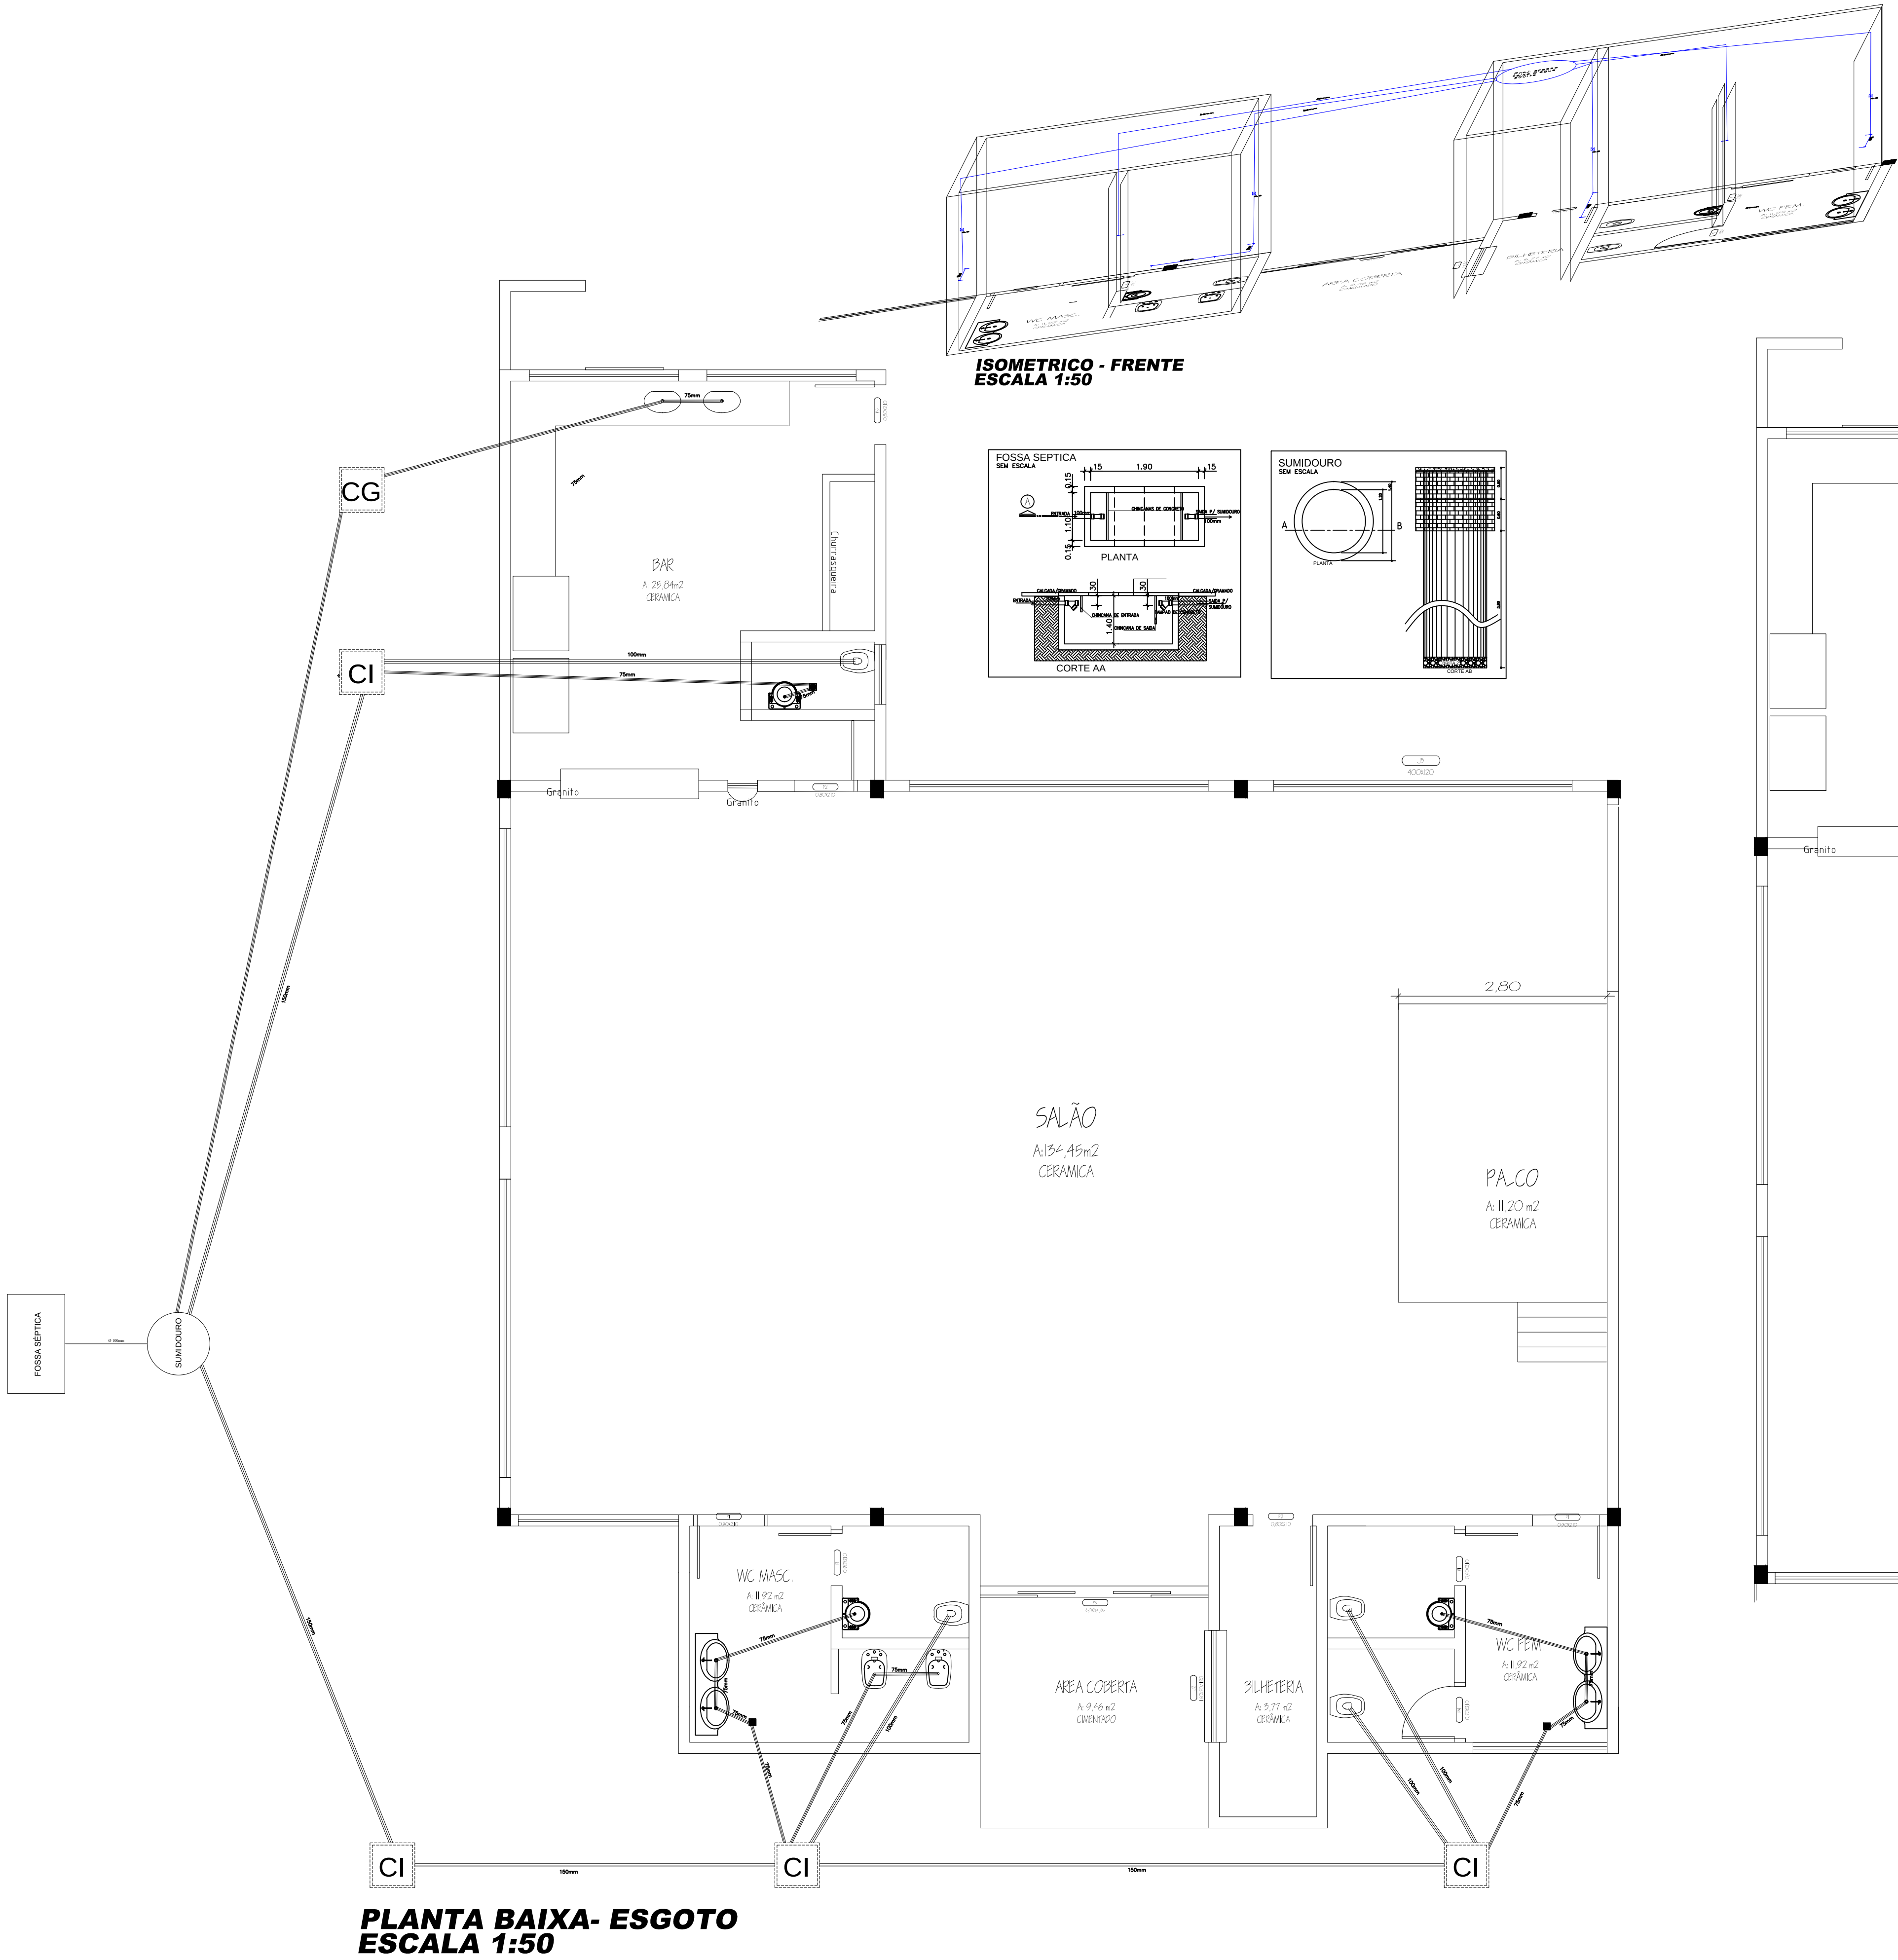

PLANTA BAIXA- ESGOTO
ESCALA 1:50

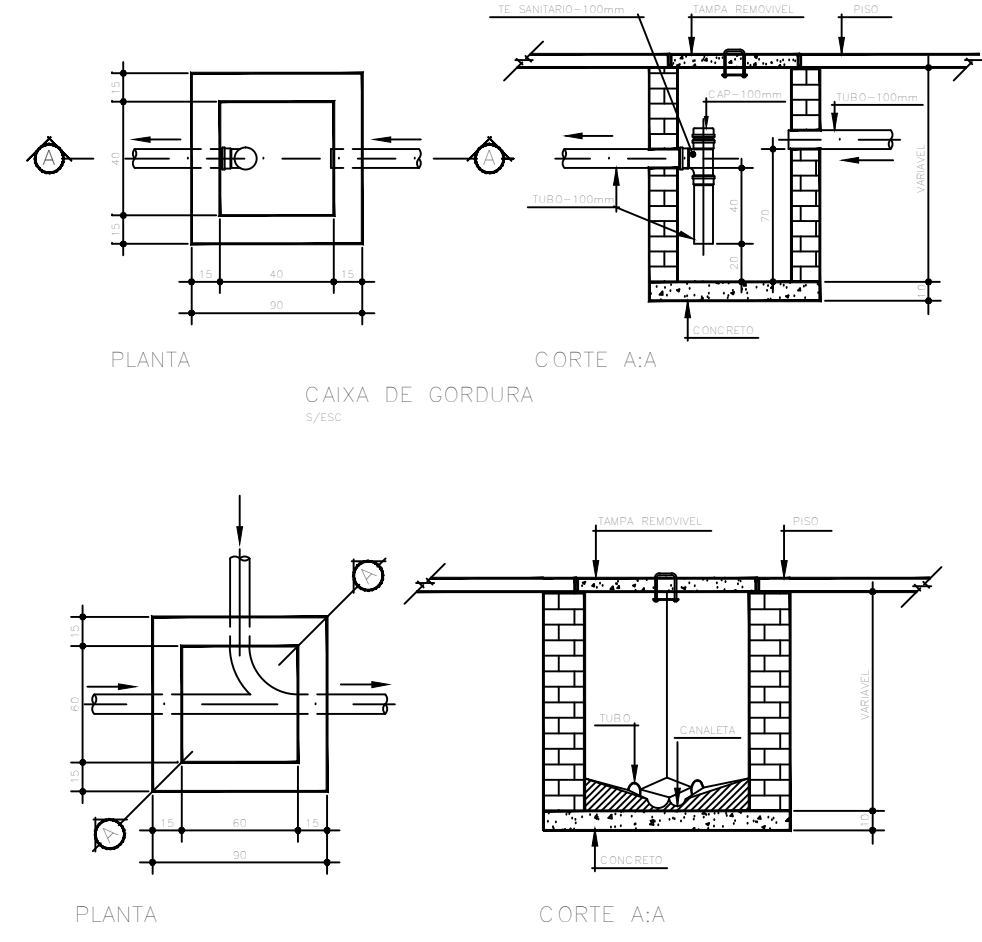

ISOMETRICO - FUNDOS
ESCALA 1:50

SITUAÇÃO SEM ESCALA	
ÁREAS	
A CONSTRUIR	221,57m²
APROVAÇÃO	DECLARO QUE A APROVAÇÃO DO PROJETO NÃO IMPLICA NO RECONHECIMENTO POR PARTE DA PREFEITURA DO DIREITO DE PROPRIEDADE DO TERRENO.
TÍTULO	PROJETO HIDRAULICO
PROPRIETÁRIO	PREFEITURA DO MUNICÍPIO DE ALTO PARAÍSO
OBRA	CONSTRUÇÃO DO CENTRO DE EVENTOS DA TERCEIRA IDADE
LOCAL	QUADRA 24 - LOTE 24- AVENIDA JOSE AUGUSTO DE SOUZA - ALTO PARAÍSO -PR
PROJETO	EXECUÇÃO
ESCALA	INDICADA
DATA	AGOSTO/2015
DESENHO	