




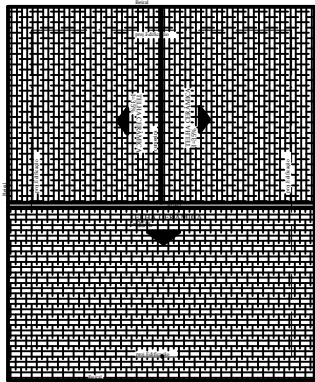


PLANTA COBERTURA
ESCALA 1/75

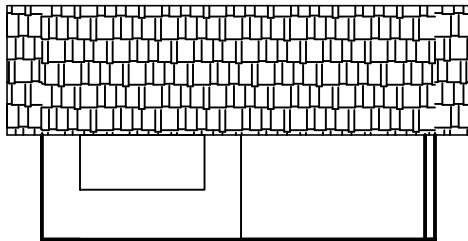


FACHADA
ESCALA 1/50

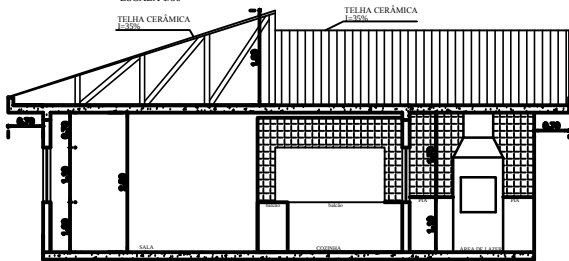


CORTE BB
ESCALA 1/50

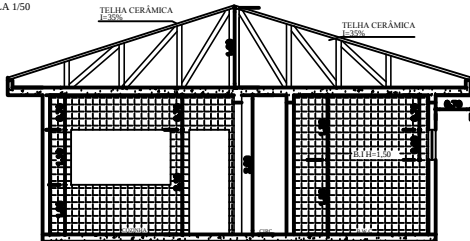


CORTE AA
ESCALA 1/50

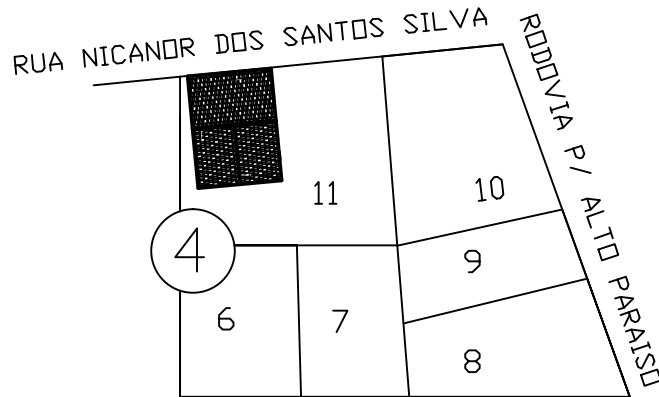

IMPLANTAÇÃO
S/ESCALA

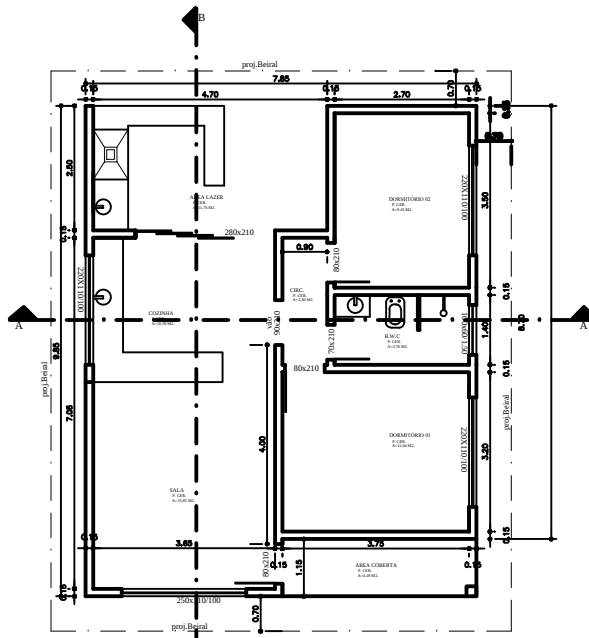

PLANTA BAIXA
ESCALA 1/50

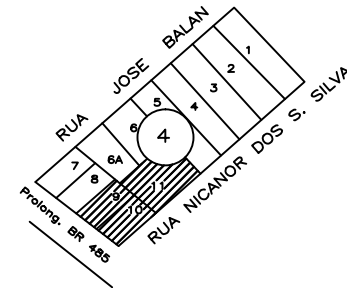

SITUAÇÃO SEM ESCALA	
ARIAS	
A CONSTRUIR	77,33M²
DECLARO QUE A APROVAÇÃO DO PROJETO NÃO IMPLICA NO RECONHECIMENTO POR PARTE DA PREFEITURA DO DIREITO DE PROPRIEDADE DO TERRENO.	
APROVAÇÃO	
TÍTULO	
PROJETO ARQUITETÔNICO	
PRÓPRIETÁRIO	
PREFEITURA DO MUNICÍPIO DE ALTO PARAÍSO	
CDBA	
CONSTRUÇÃO DO ALOJAMENTO DA APA	
LOCAL	
Quadra 04, Lotes 09, 10 e 11 - Prolongamento da BR 485 - Balneário Porto Figueira, Alto Paraíso - Paraná	
PROJETO	
EXECUÇÃO	
PRANCHA	
01/01	
ESCALA	
INDICADA	
DATA	
2015	
DESENHO	