


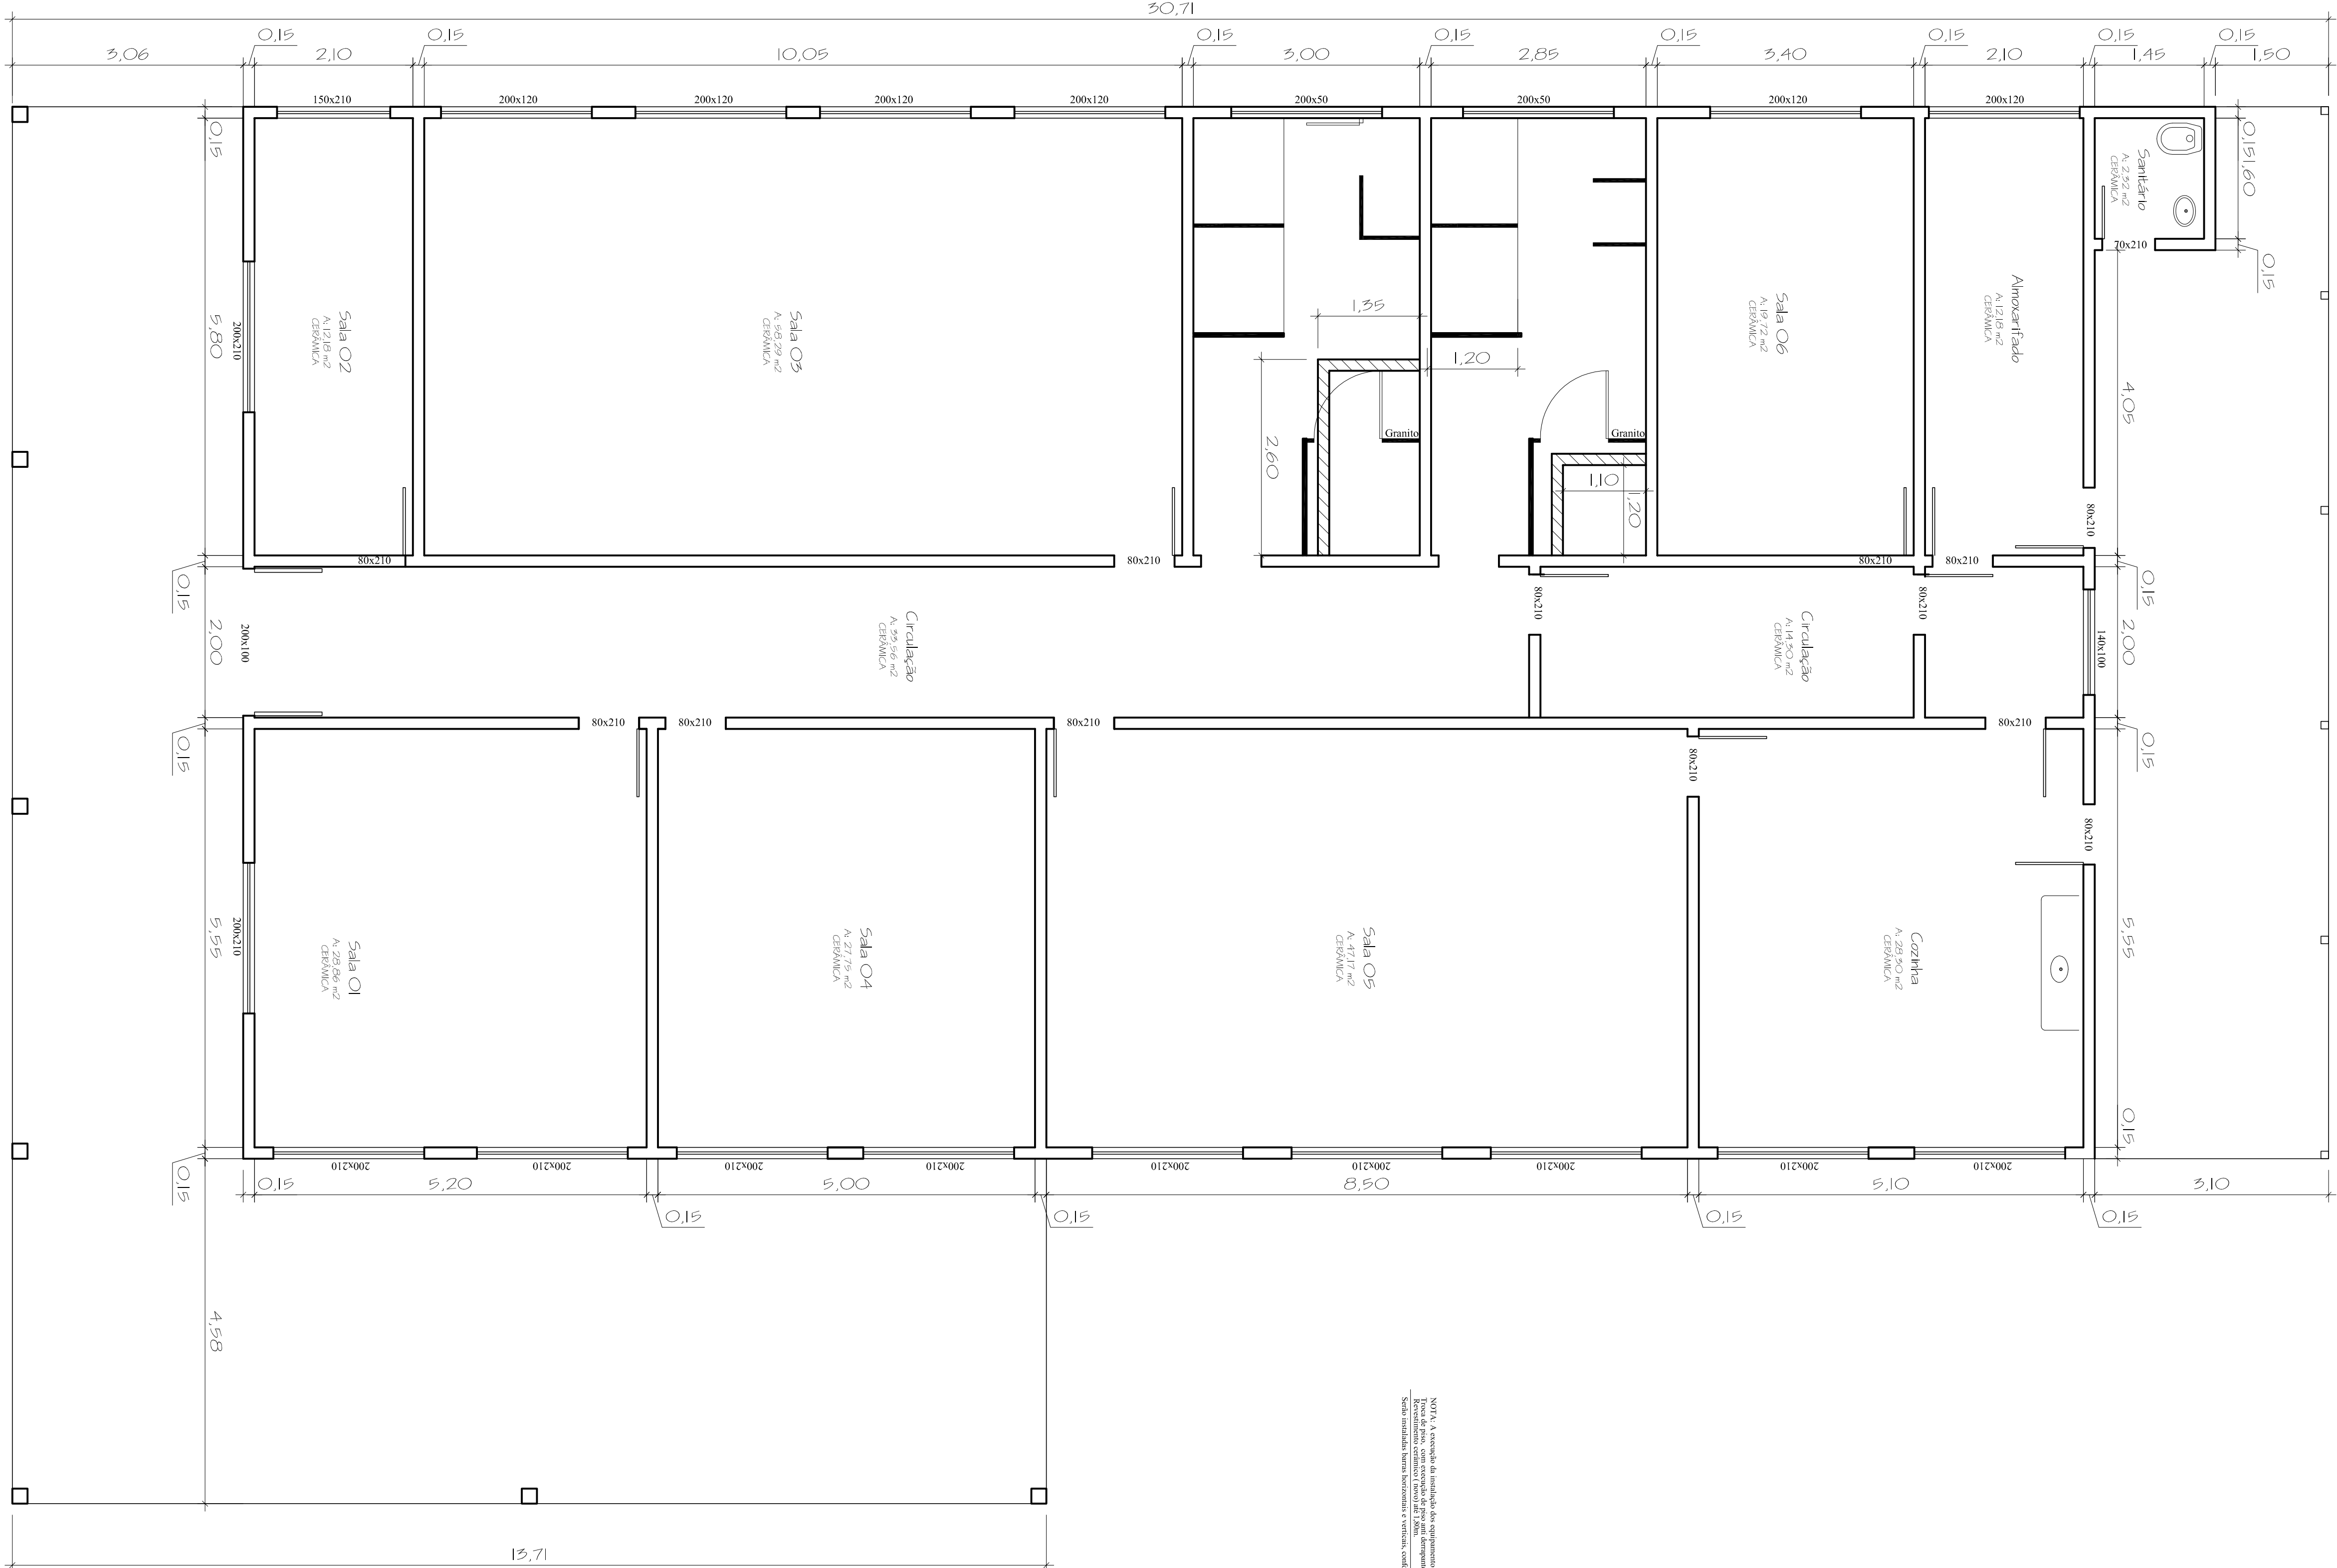


PLANTA BAIXA EXISTENTE

Escala 1:50

Alvenaria a Demolir

Divisória em granito a executar

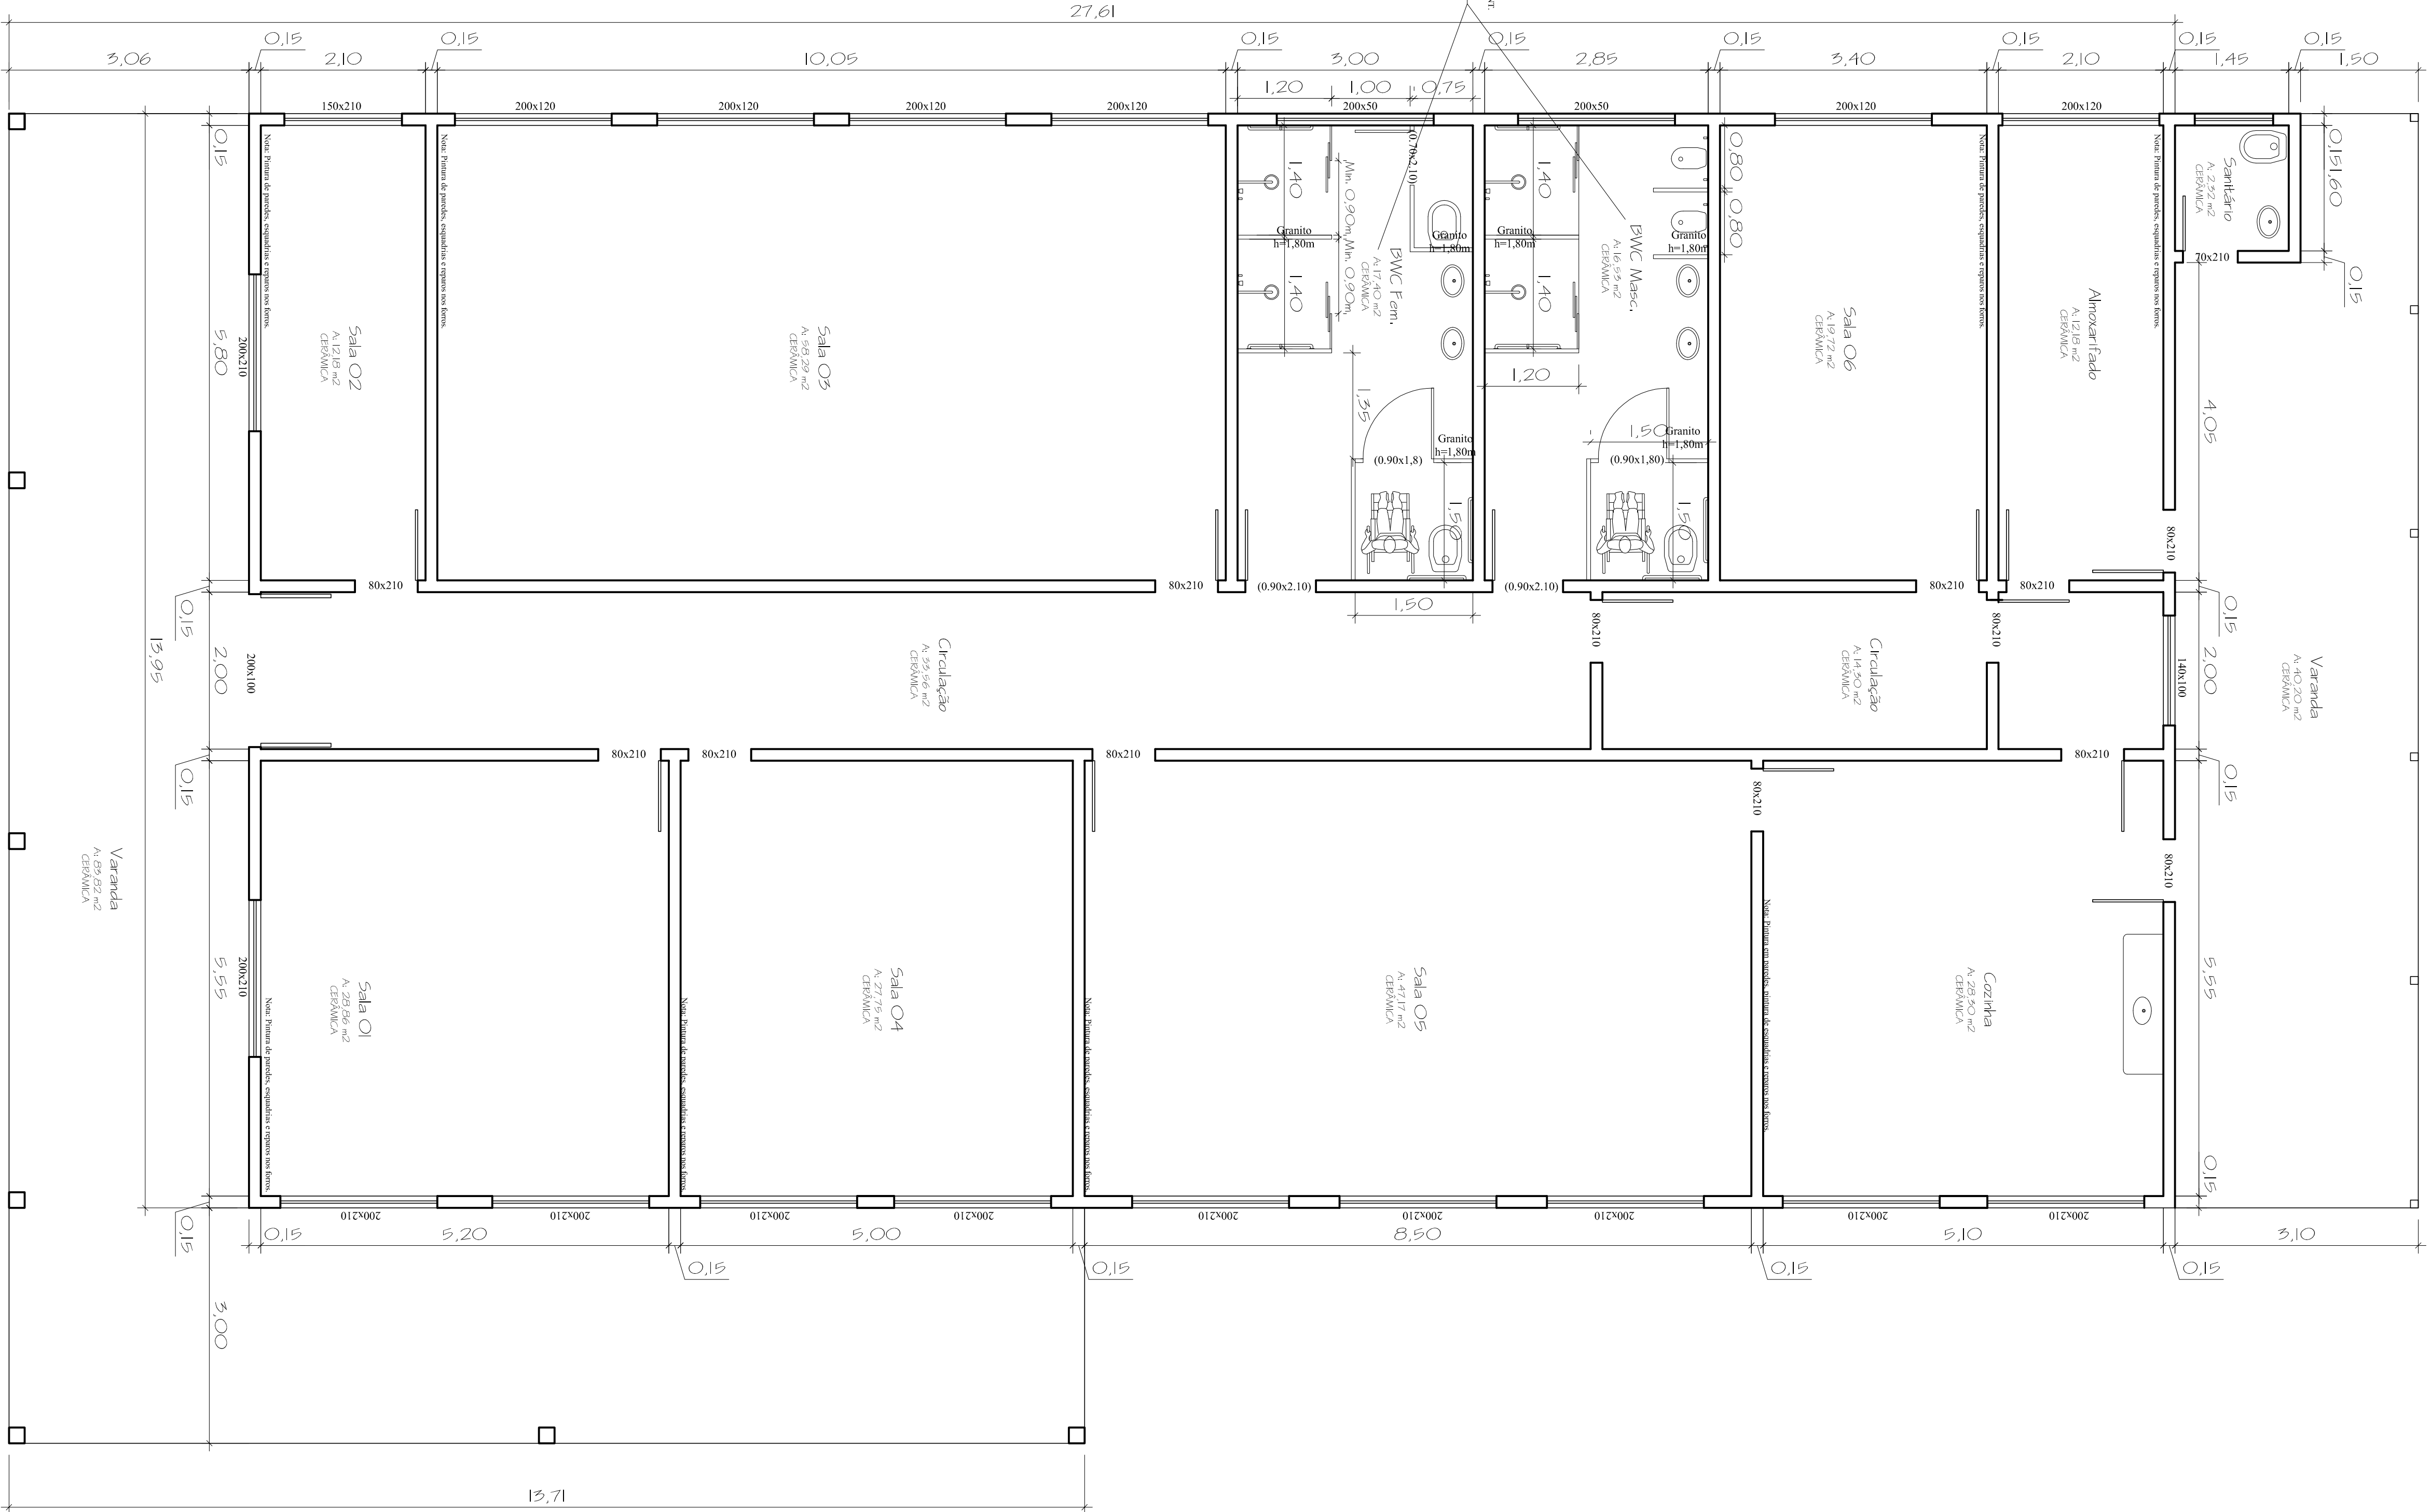

PLANTA BAIXA FINAL

Escala 1:50

PLANTAS BAIXAS		Nº DE FOLHA	01	Nº DE FOLHAS	02
PROJETO ARQUITETÔNICO					
Registros, Planta e detalhamento de Sanitários de uma Unidade Administrativa					
ENDEREÇO DA OBRA: Rua: José Nogueira, nº 554, - Quadra nº 18, Lotes 10 e 11.					
ALTO PARAÍSO - PARANÁ					
PROPRIETÁRIOS					
MUNICÍPIO DE ALTO PARAÍSO - PR					
ESTATÍSTICA: 141.134,2		DECLARAÇÃO:			
ÁREA DO TERRENO: 150,00m²		NÃO IMPLICAM NO RECONHECIMENTO POR PARTE DA PREFEITURA DO DIREITO DE PROPRIEDADE DO TERRENO.			
SITUAÇÃO:		PROPRIETÁRIO			
PROJETO		EXECUÇÃO			
AUTENTICAÇÕES:					