

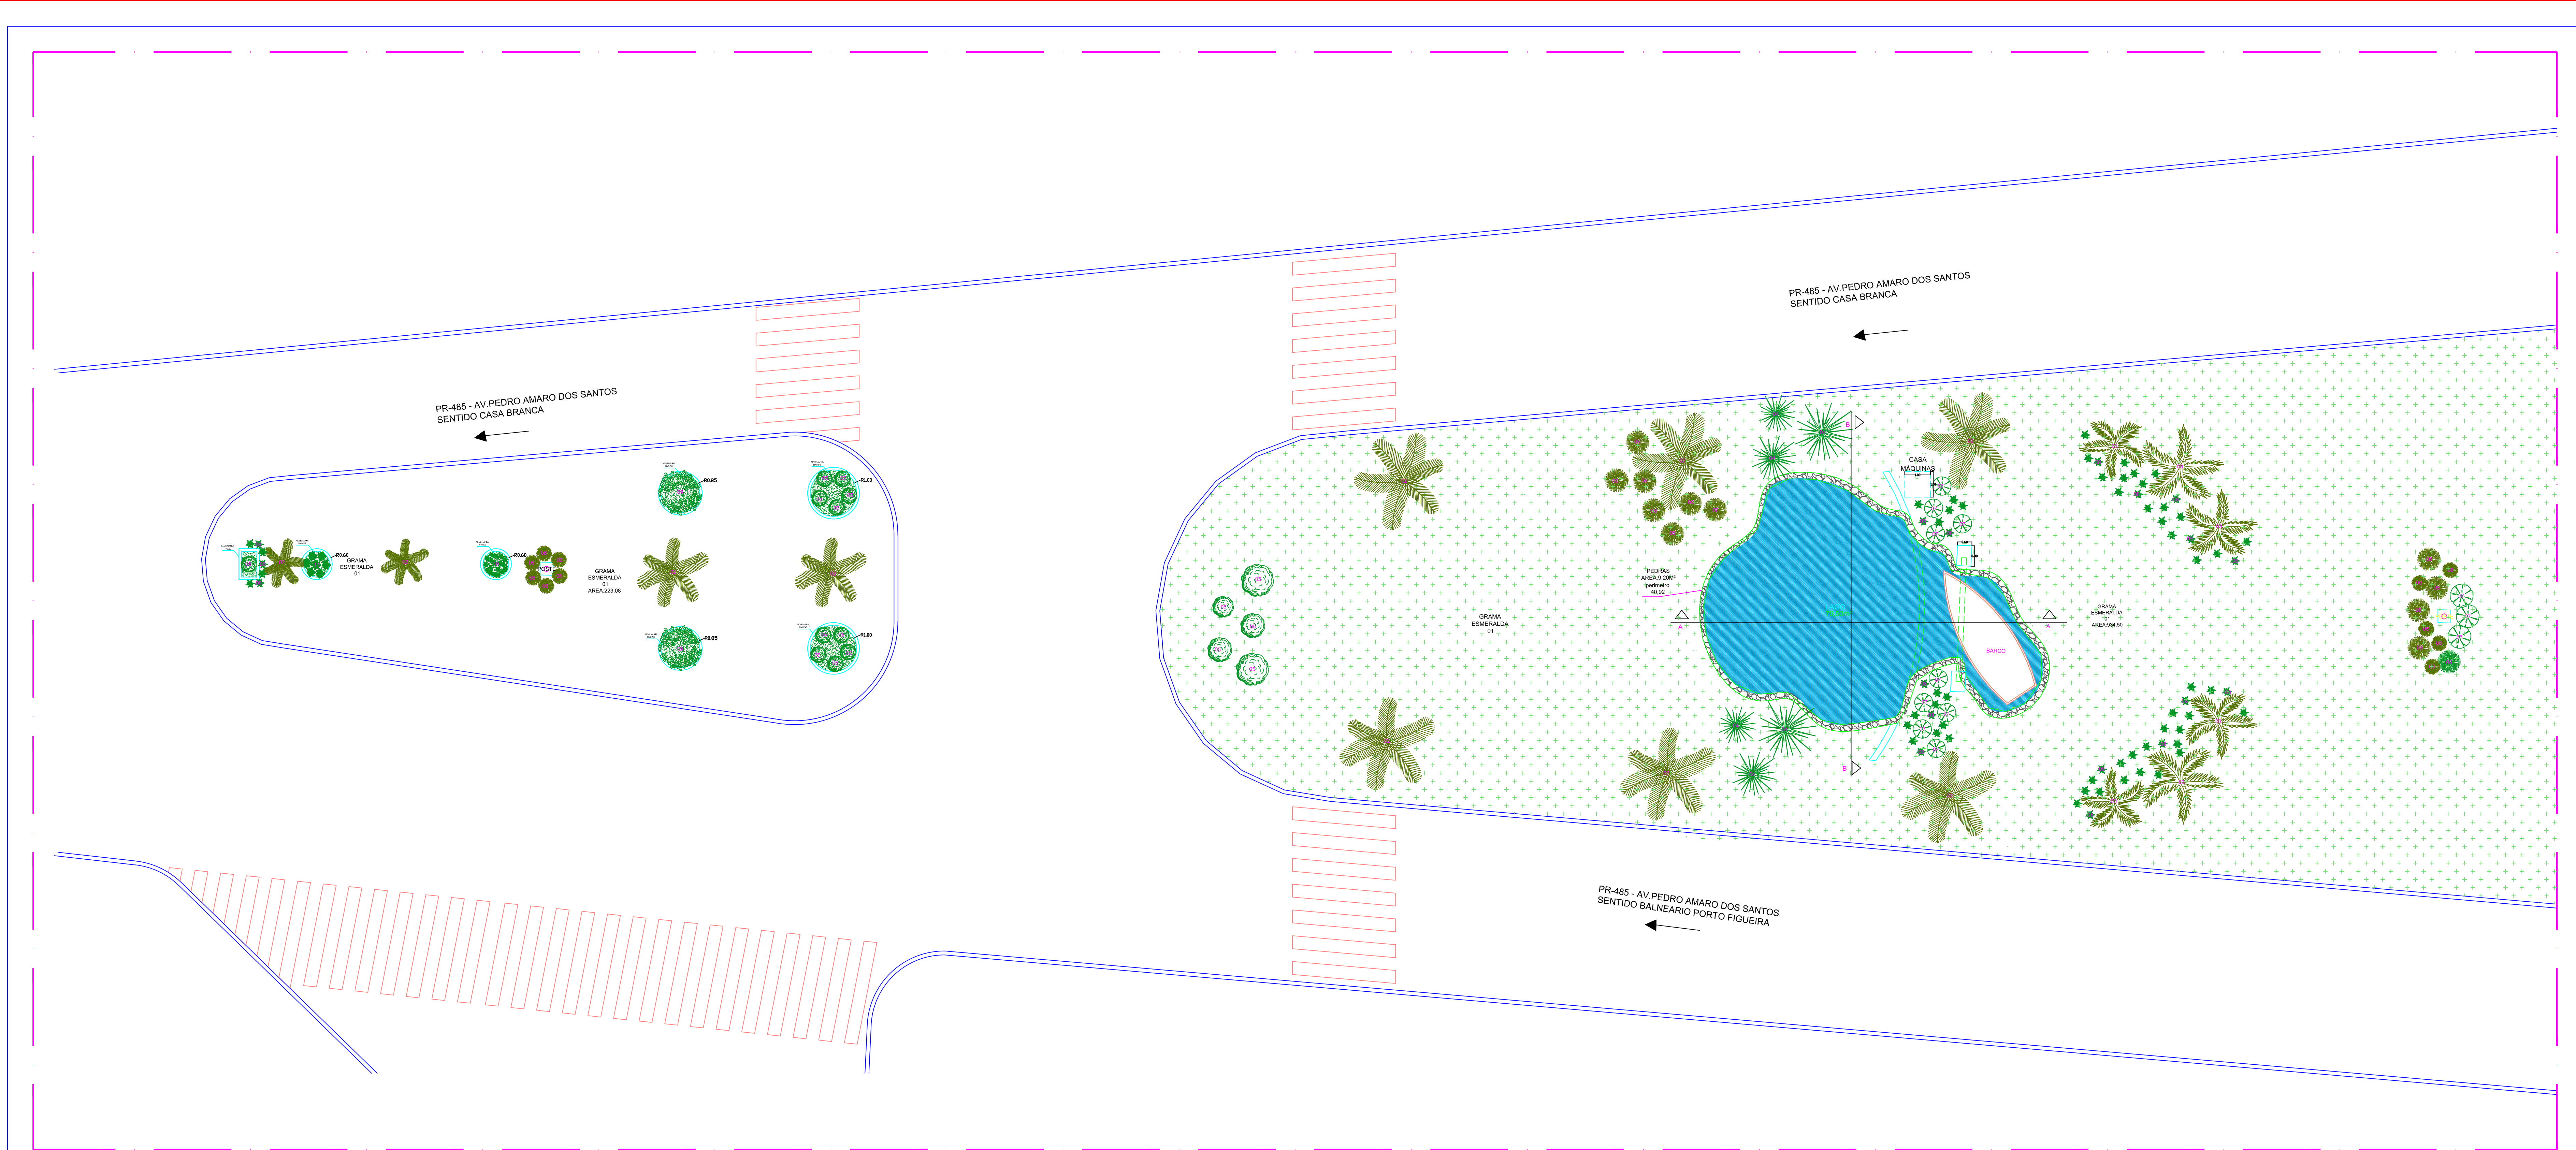


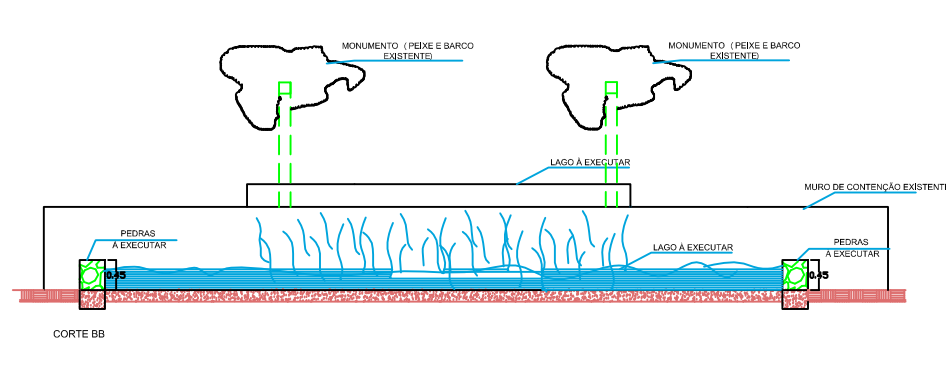

PLANTA BAIXA E IMPLANTAÇÃO
ESCALA 1:100

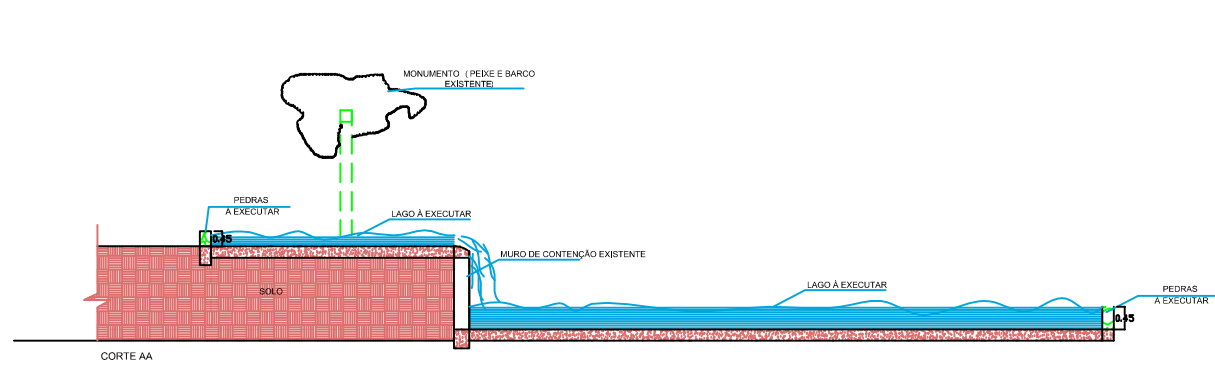

LEGENDA	
01	GRAMMA ESMERALDA
02	PALMEIRA ARECA DE LOUBA
03	PALMEIRA FÊNIX
04	PALMEIRA COCA
05	BUX BUXXINHO
06	MORCELA
07	GUAMBE
08	LIRÓPE - BARBA DE SERPENTE
09	AZALEIA
10	LANTANA-CAMARA
11	EQUISETICA

PROJETO ARQUITETÔNICO	
IMPLANTAÇÃO DOS CANTOS CENTRAIS DA ENTRADA DA CIDADE	
AV PEDRO AMARO DOS SANTOS	PARQUE
ALTO PARADO	
PROJETO ARQUITETÔNICO DE ALTO PARADO	
ÁREA DE PROTEÇÃO AMBIENTAL	
PROJETO ARQUITETÔNICO	