




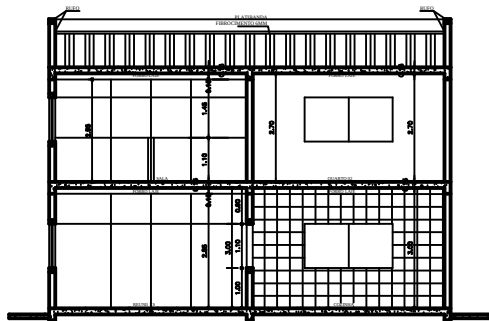


CORTE - AA
ESCALA 1/50

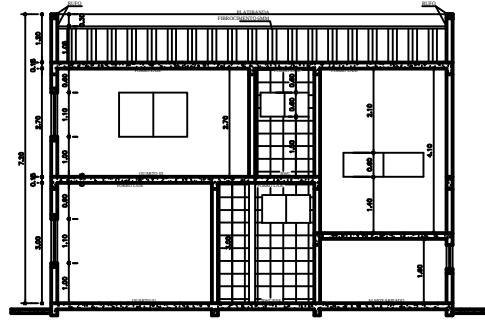

CORTE - BB
ESCALA 1/50

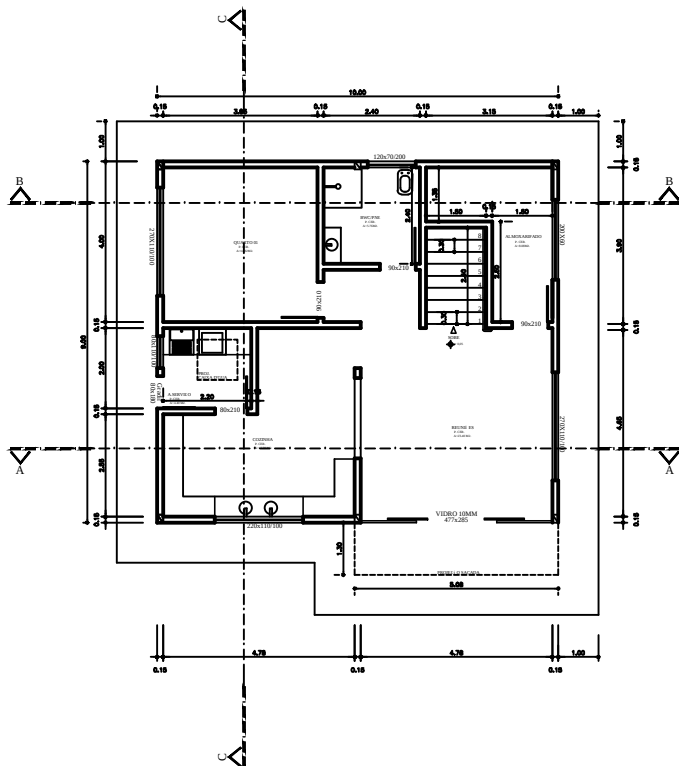

PLANTA BAIXA T=REO
ESCALA 1/50

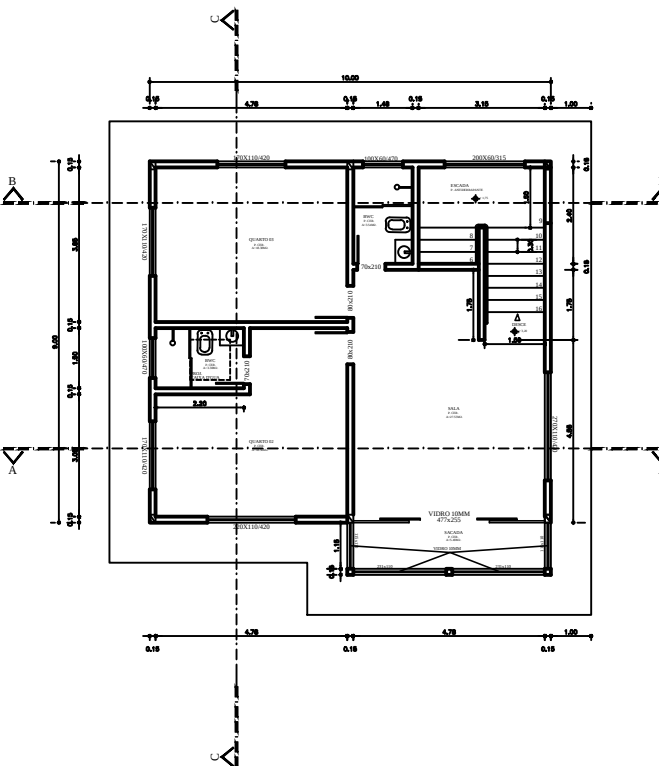

PLANTA BAIXA 1º PISO
ESCALA 1/50

C=AS A CONSTRUIR	186,60M ² DECLARO QUE A APROVAÇÃO DO PROJETO NÃO IMPLICA NO RECONHECIMENTO POR PARTE DA PREFEITURA DO DIREITO DE PROPRIEDADE DO TERRENO.
ARQUITETO	
TÍTULO PROJETO ARQUITETÔNICO	
PROPOSTO POR PREFEITURA DO MUNICÍPIO DE ALTO PARAÍSO	
DATA 01/02	
C=AS CONSTRUIR O DO ALOJAMENTO DA APA	
ESCALA INDICADA	
LOCAL Quadra 04, Lote 05, 10 x 11 - Prolongamento da BR 405 - Bairro 'Cidade Esperança, Alto Paraíso - Paraná'	
DATA JUNHO/2015	
PROJETO EXECUTIVO	