



PLANTA BAIXA PORTAL DECORATIVO -DET-01
ESCALA: 1/100

Vol. concreto total = 0,38m³
ks = 200.00 kgf/cm²

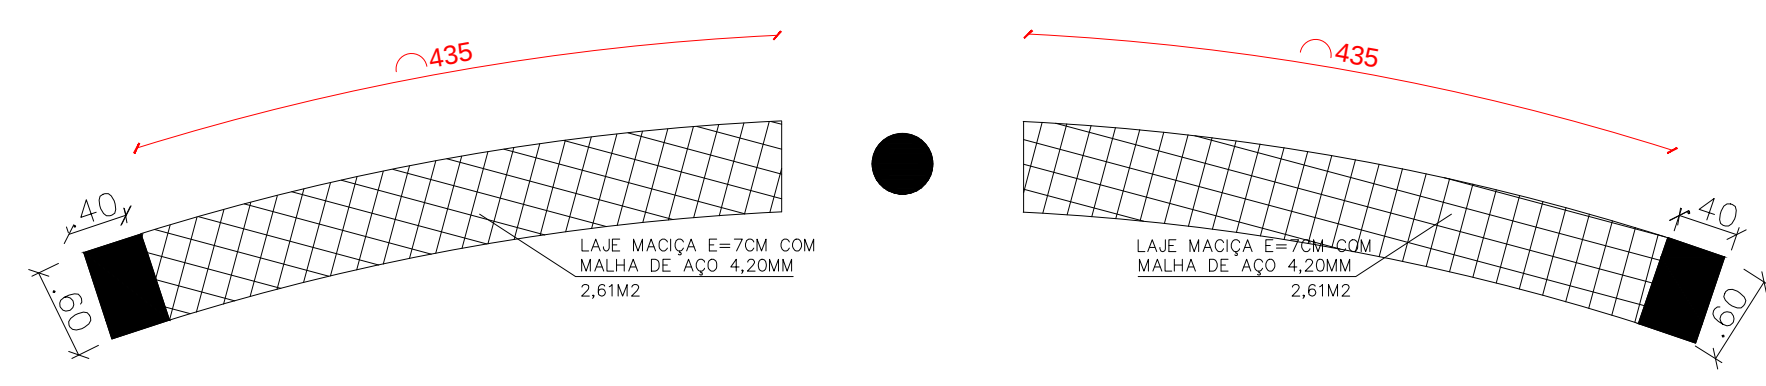


PLANTA BAIXA PORTAL DECORATIVO -DET-02
ESCALA: 1/100

Vol. concreto total = 0,37m³
ks = 200.00 kgf/cm²

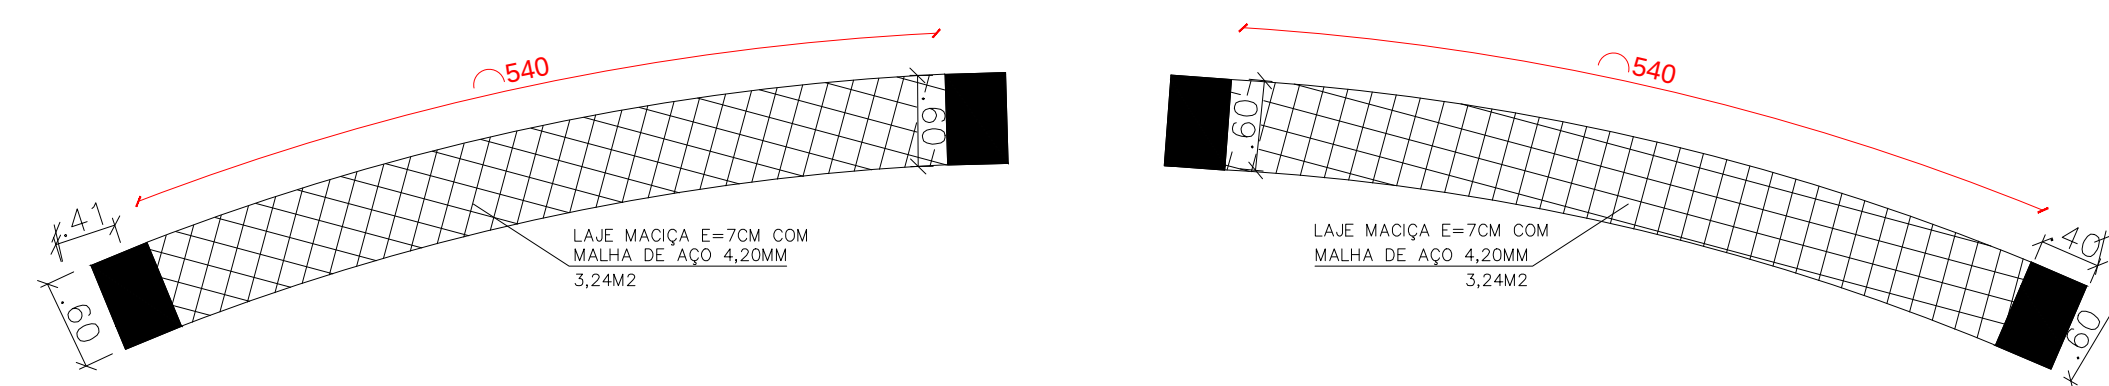


PLANTA BAIXA PORTAL DECORATIVO -DET-03
ESCALA: 1/100

Vol. concreto total = 0,45m³
ks = 200.00 kgf/cm²

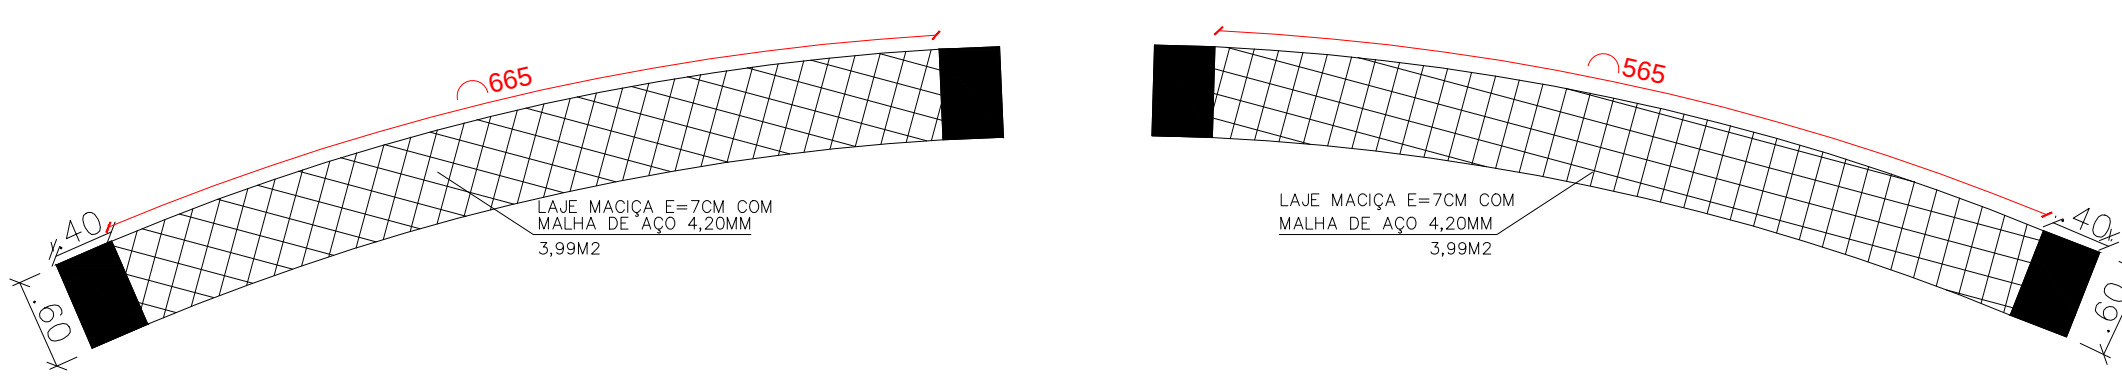


PLANTA BAIXA PORTAL DECORATIVO -DET-04
ESCALA: 1/100

Vol. concreto total = 0,56m³
ks = 200.00 kgf/cm²

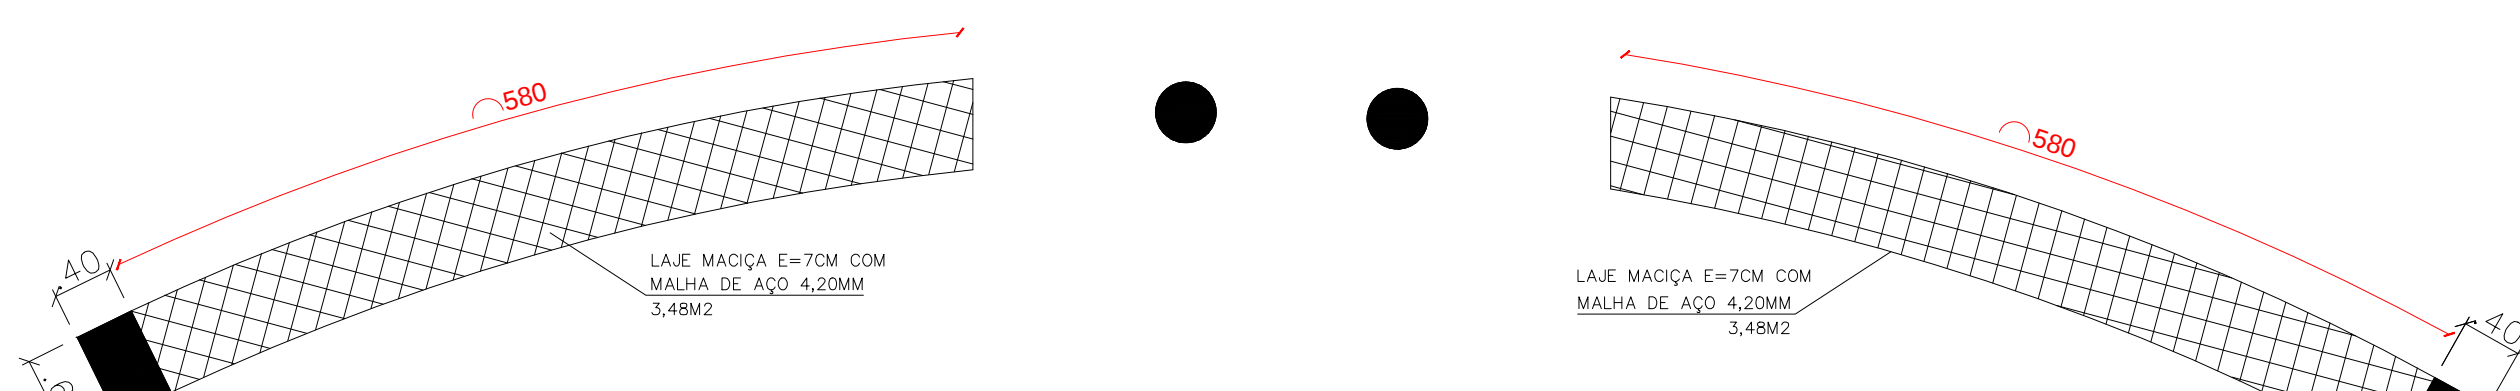


PLANTA BAIXA PORTAL DECORATIVO -DET-05
ESCALA: 1/100


Vol. concreto total = 0,61m³
ks = 200.00 kgf/cm²

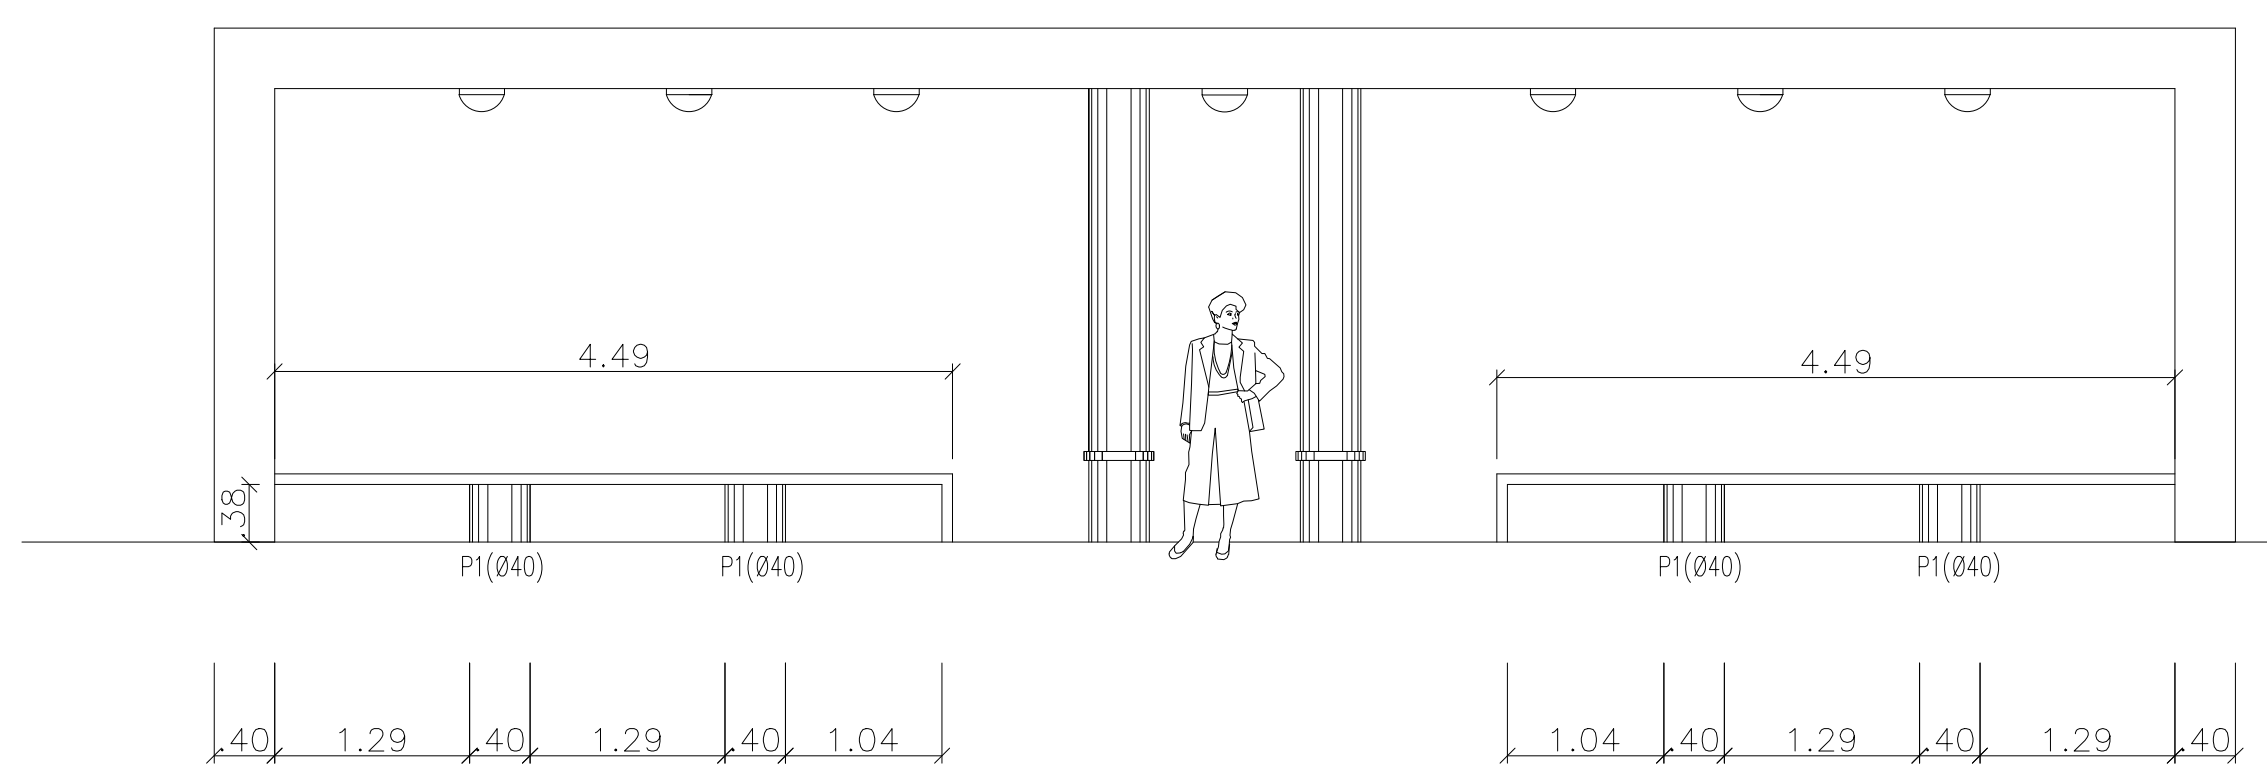


ELEVAÇÃO PORTAL DECORATIVO - DET- 01
ESCALA: 1/100

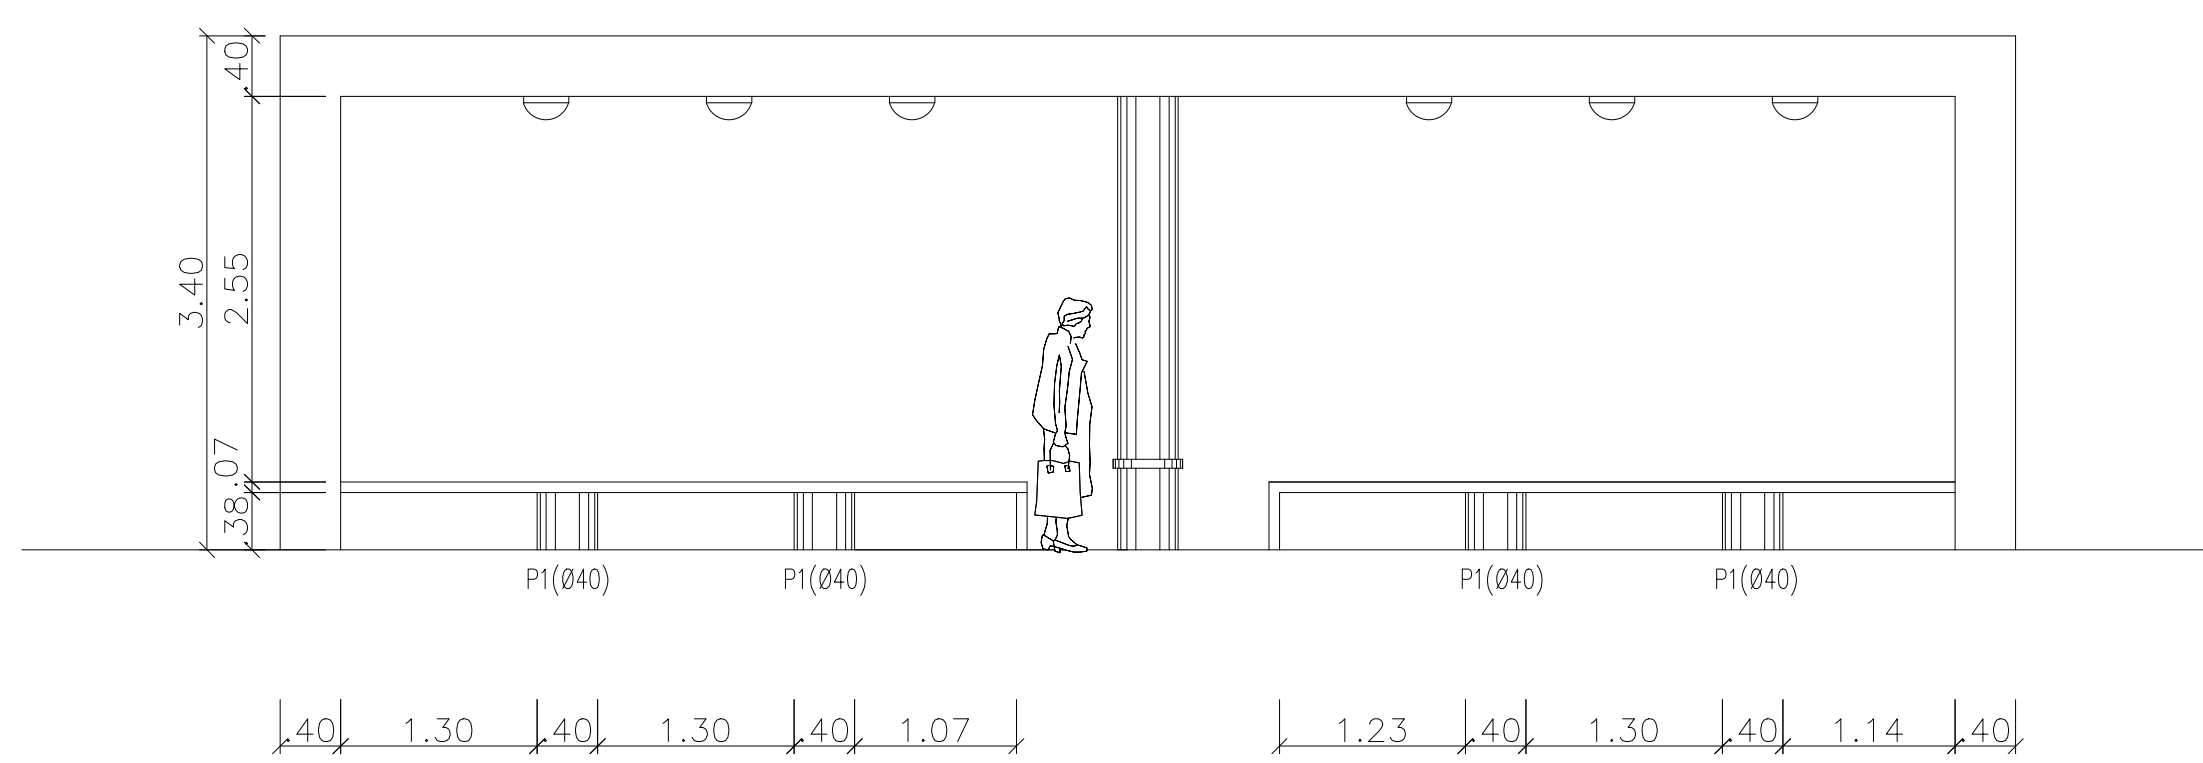


ELEVAÇÃO PORTAL DECORATIVO - DET- 02
ESCALA: 1/100

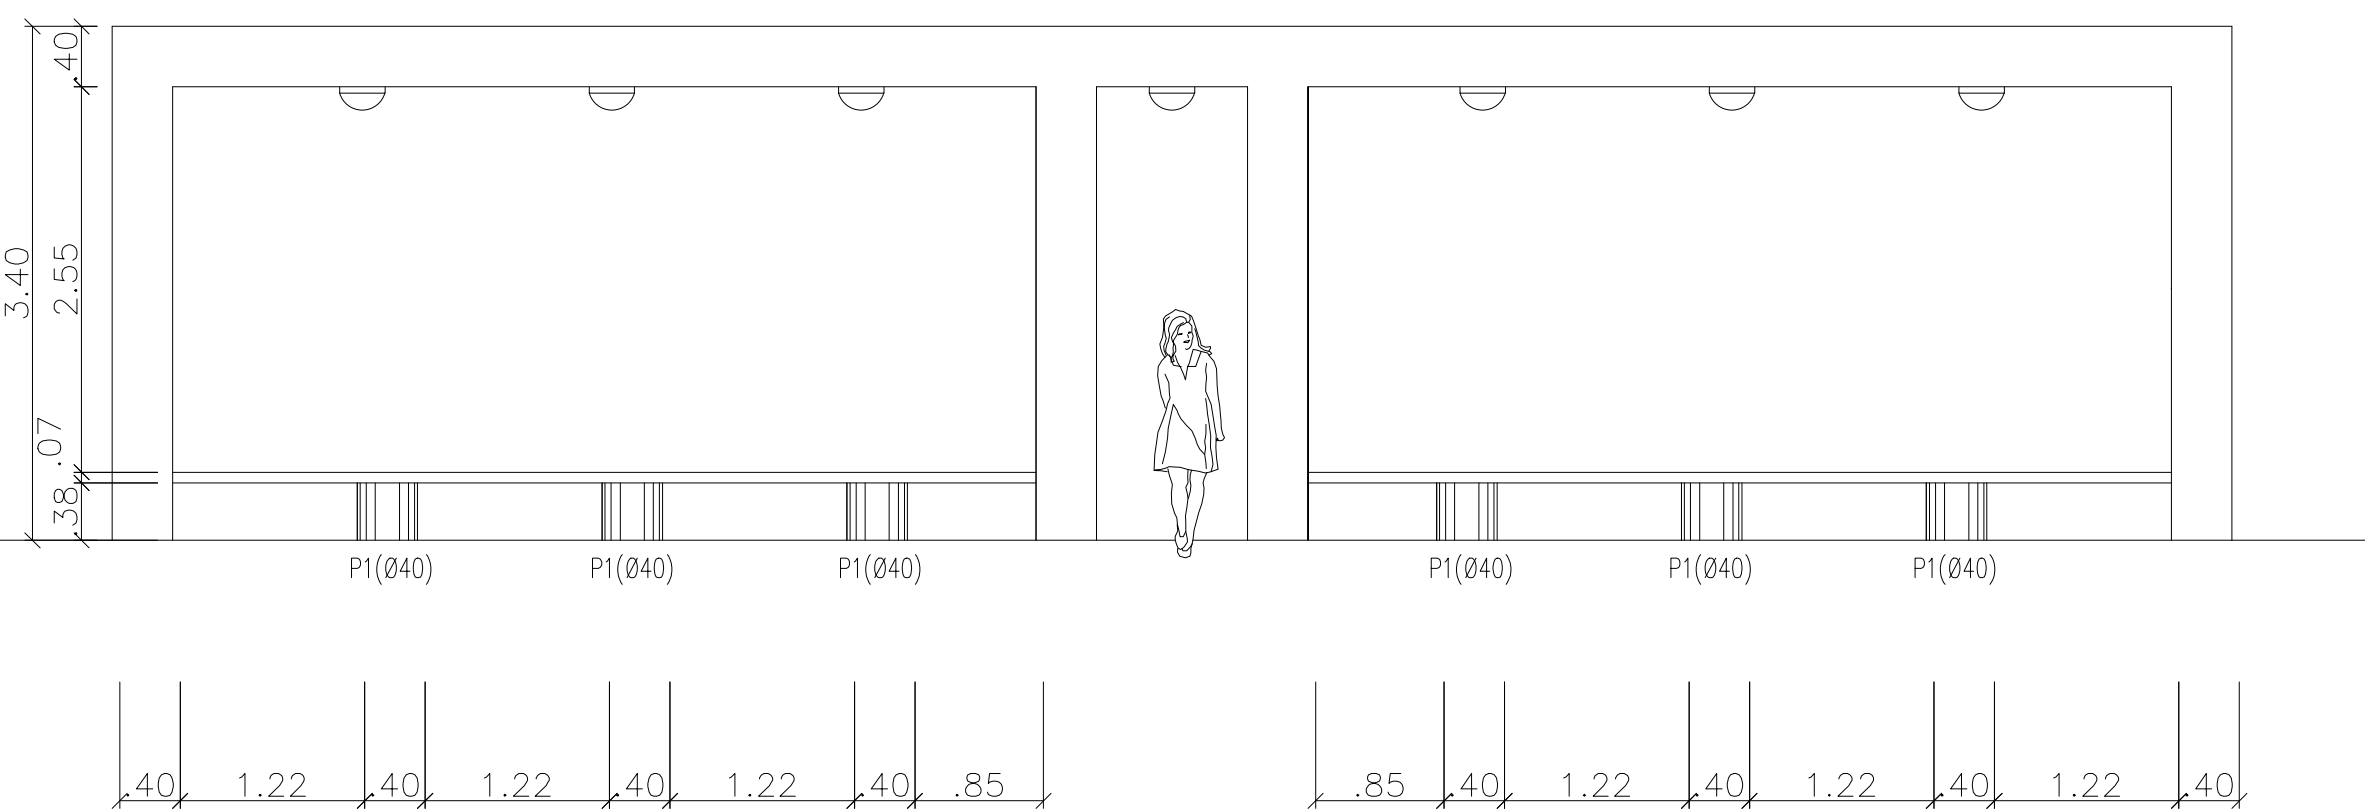

ELEVAÇÃO PORTAL DECORATIVO - DET- 03
ESCALA: 1/100

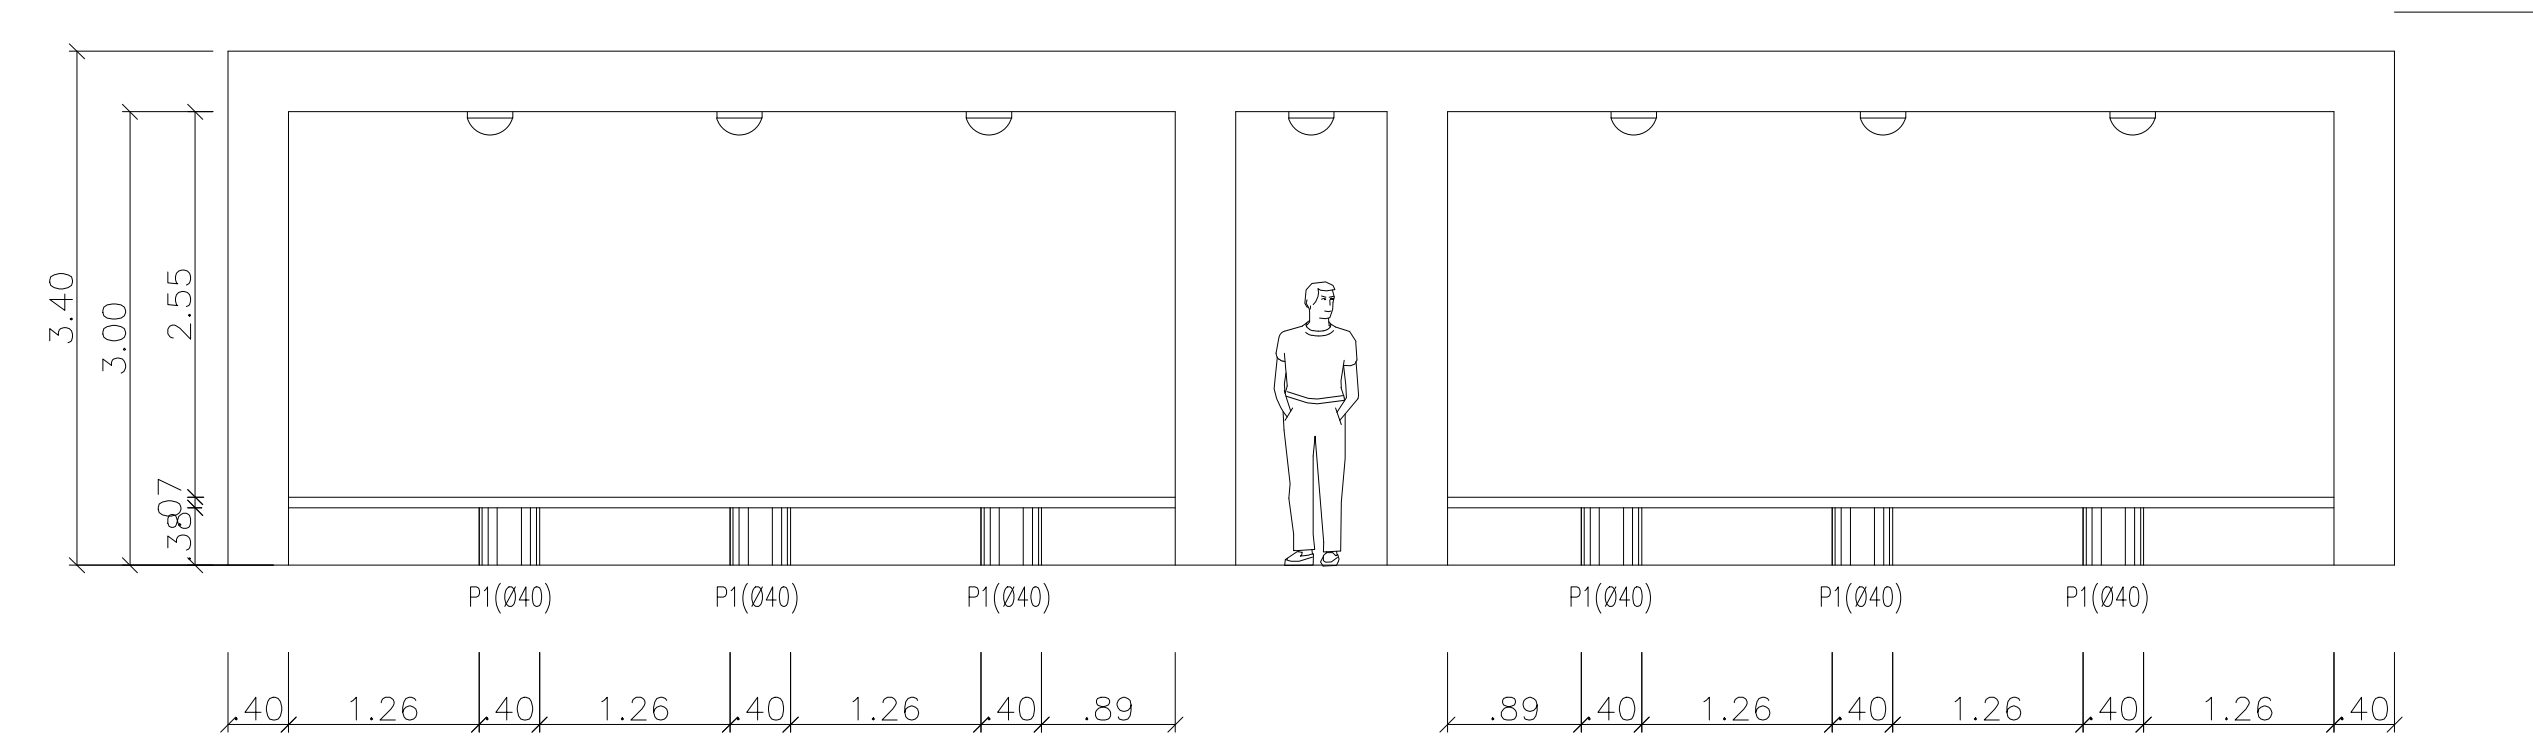


ELEVAÇÃO PORTAL DECORATIVO - DET- 04
ESCALA: 1/100

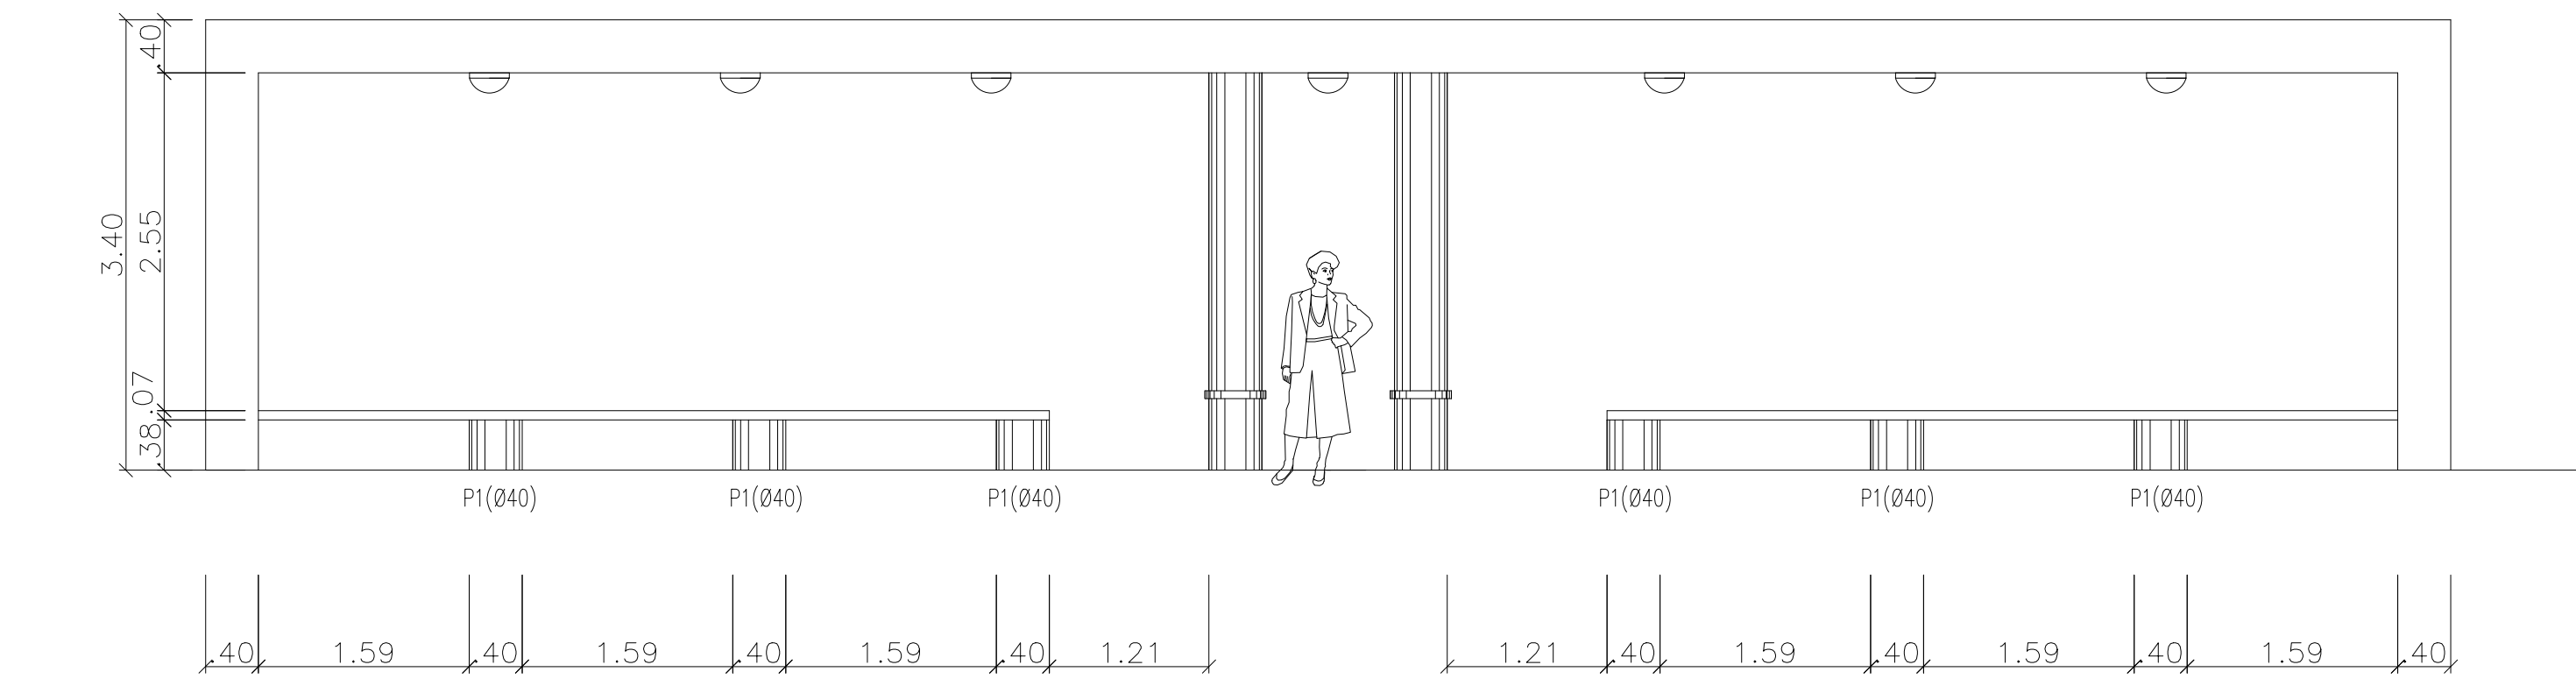

ELEVAÇÃO PORTAL DECORATIVO - DET- 05
ESCALA: 1/100

DETALHAMENTO PILAR ("P1")
(Ø40) 28BUND
0,38 METROS

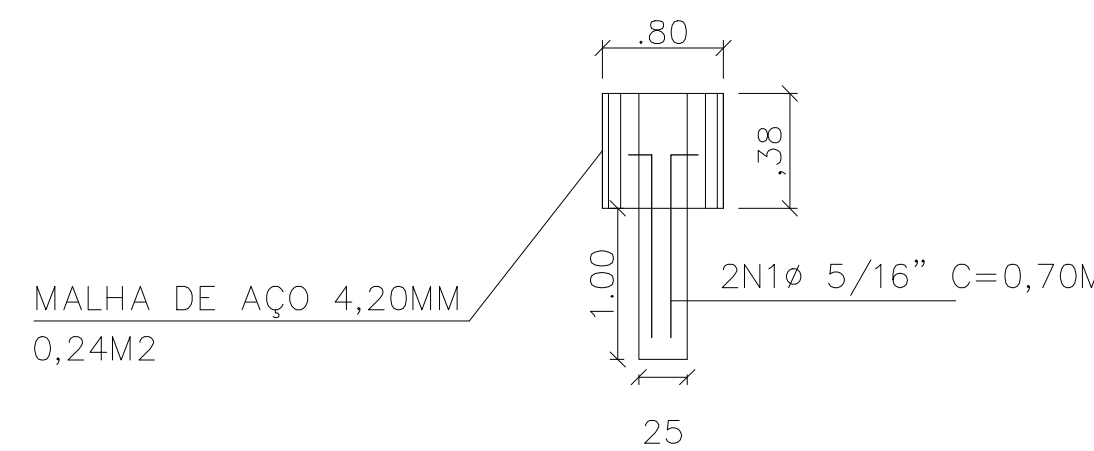

Vol. concreto total = 7,28m³
fck = 200.00 kgf/cm²

PROJETO ESTRUTURAL

ESTRUTURA DOS BANCOS DOS PORTAIS

COORDENADOR	READEQUAÇÃO URBANA PRAÇA TIRADENTES	
LOCAL	PRAÇA TIRADENTES, JARDIM AMÉRICA - ASSIS CHATEAUBRIAND - PR	
PROPRIETÁRIO	MUNICÍPIO DE ASSIS CHATEAUBRIAND - PARANÁ	
PROJETO	6565	RESPONSÁVEL TÉCNICO
LOCAL		
INDICADA		
DATA	05/2018	