


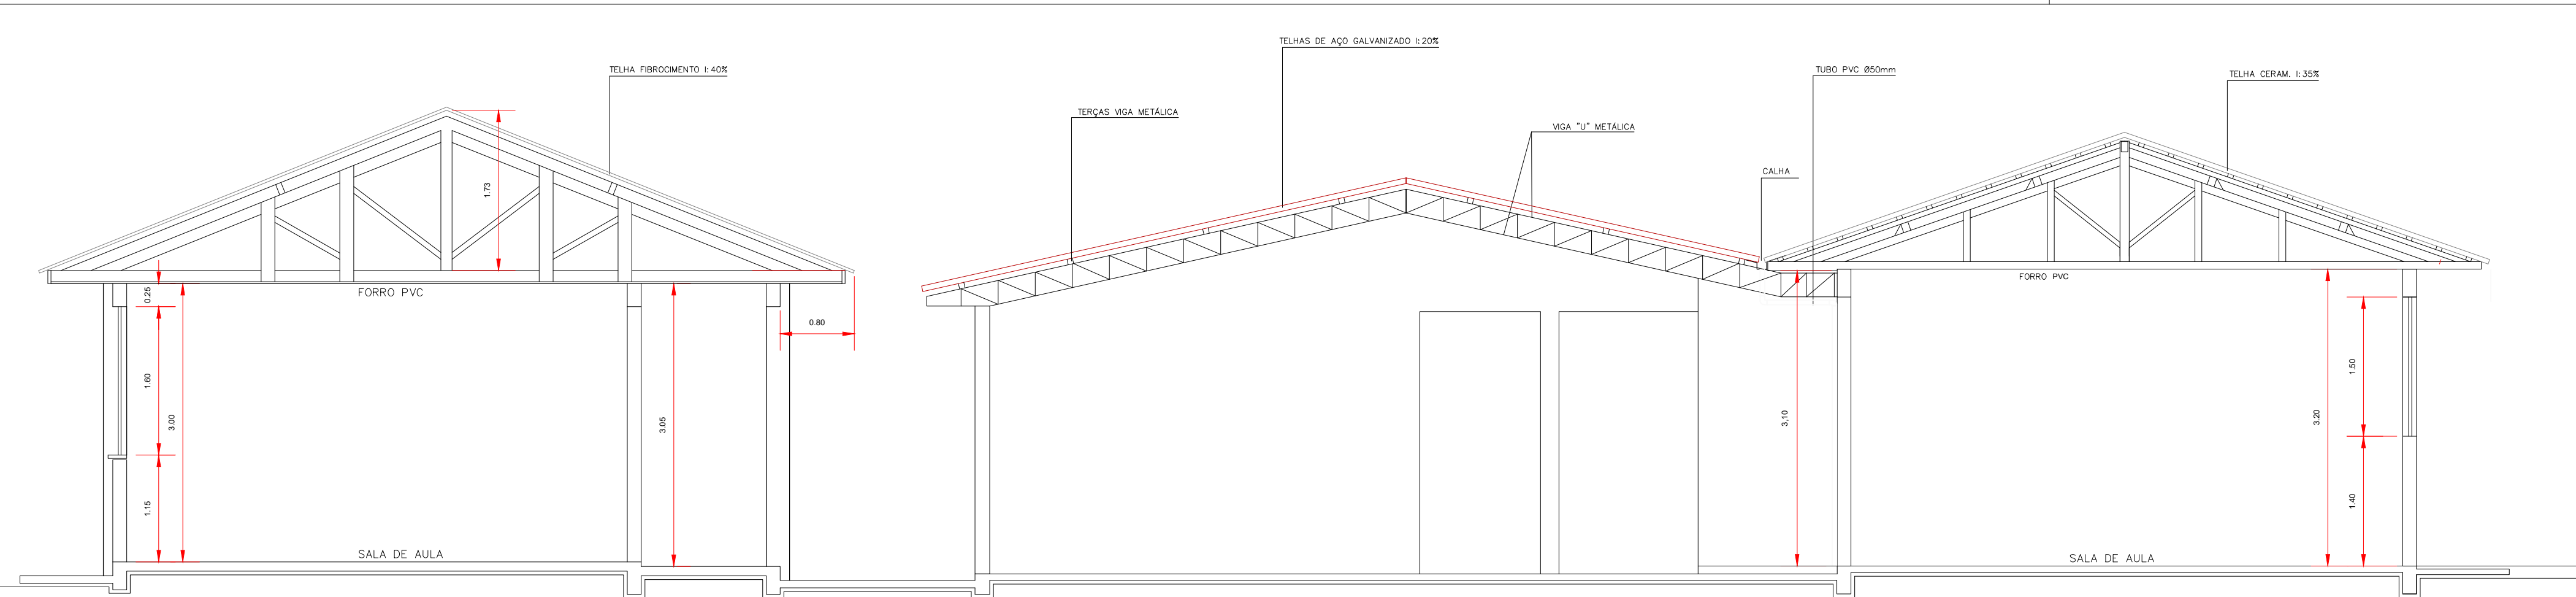


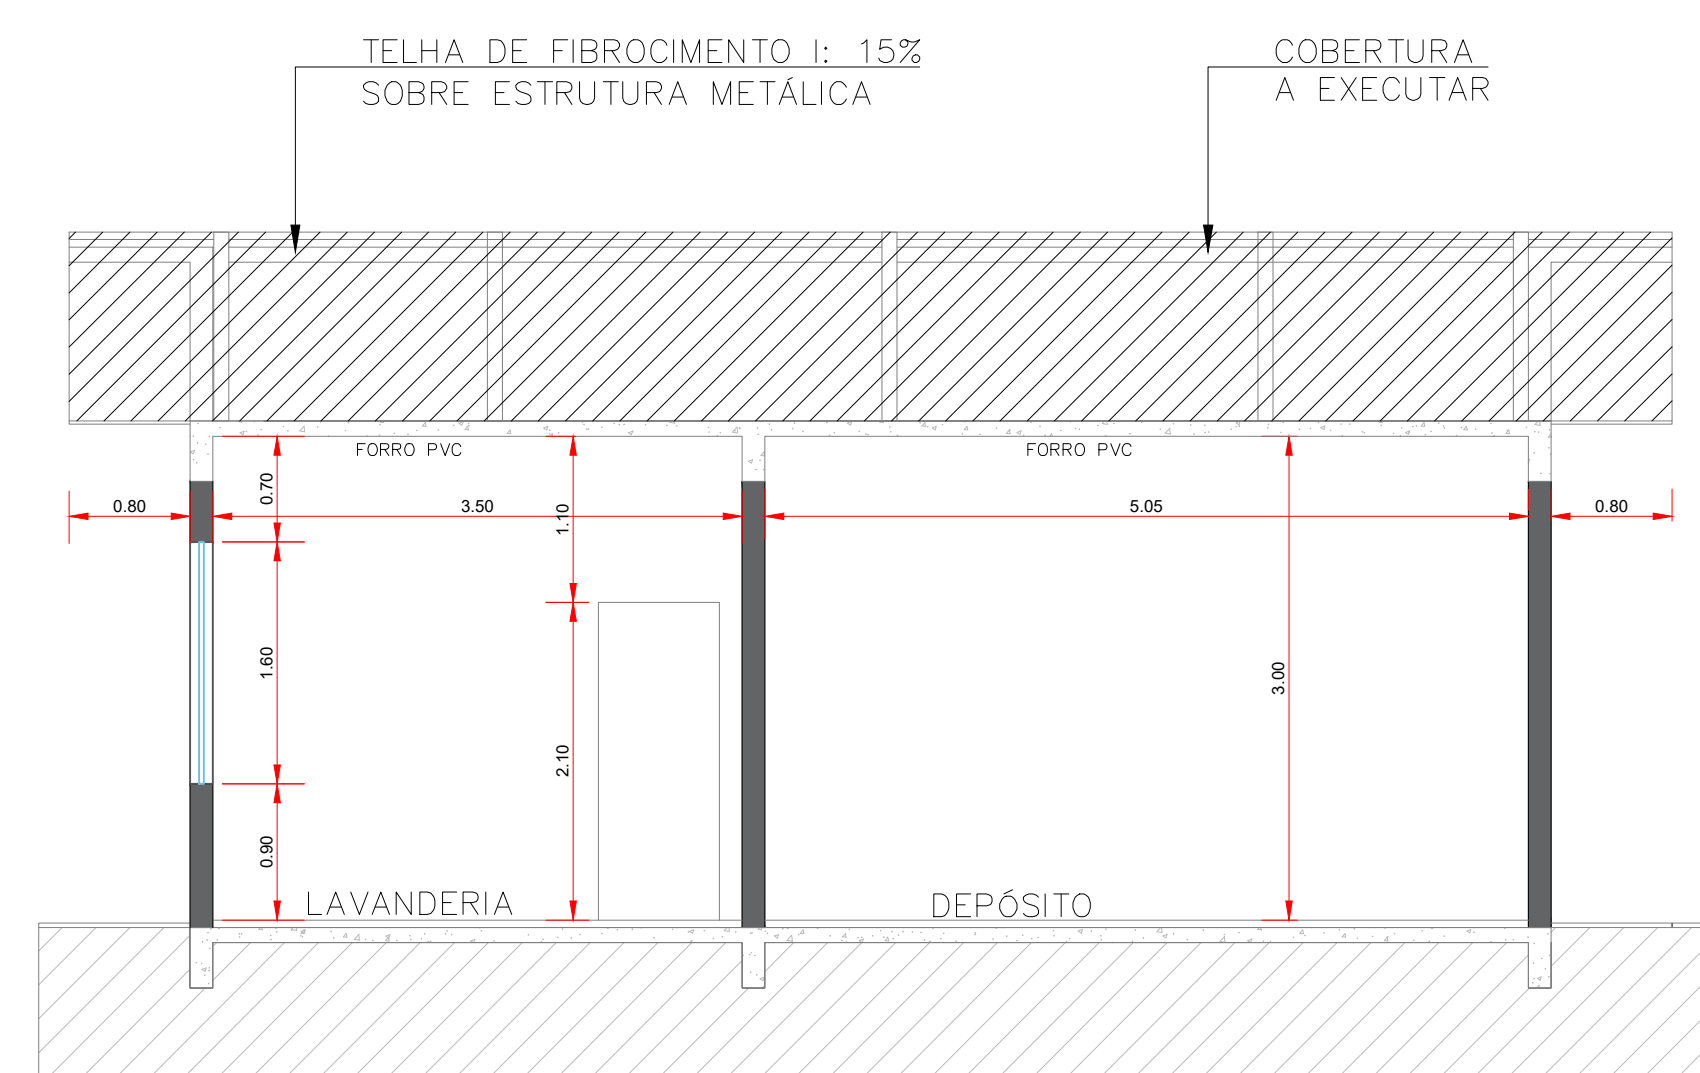

CORTE CC – ESCALA 1:75

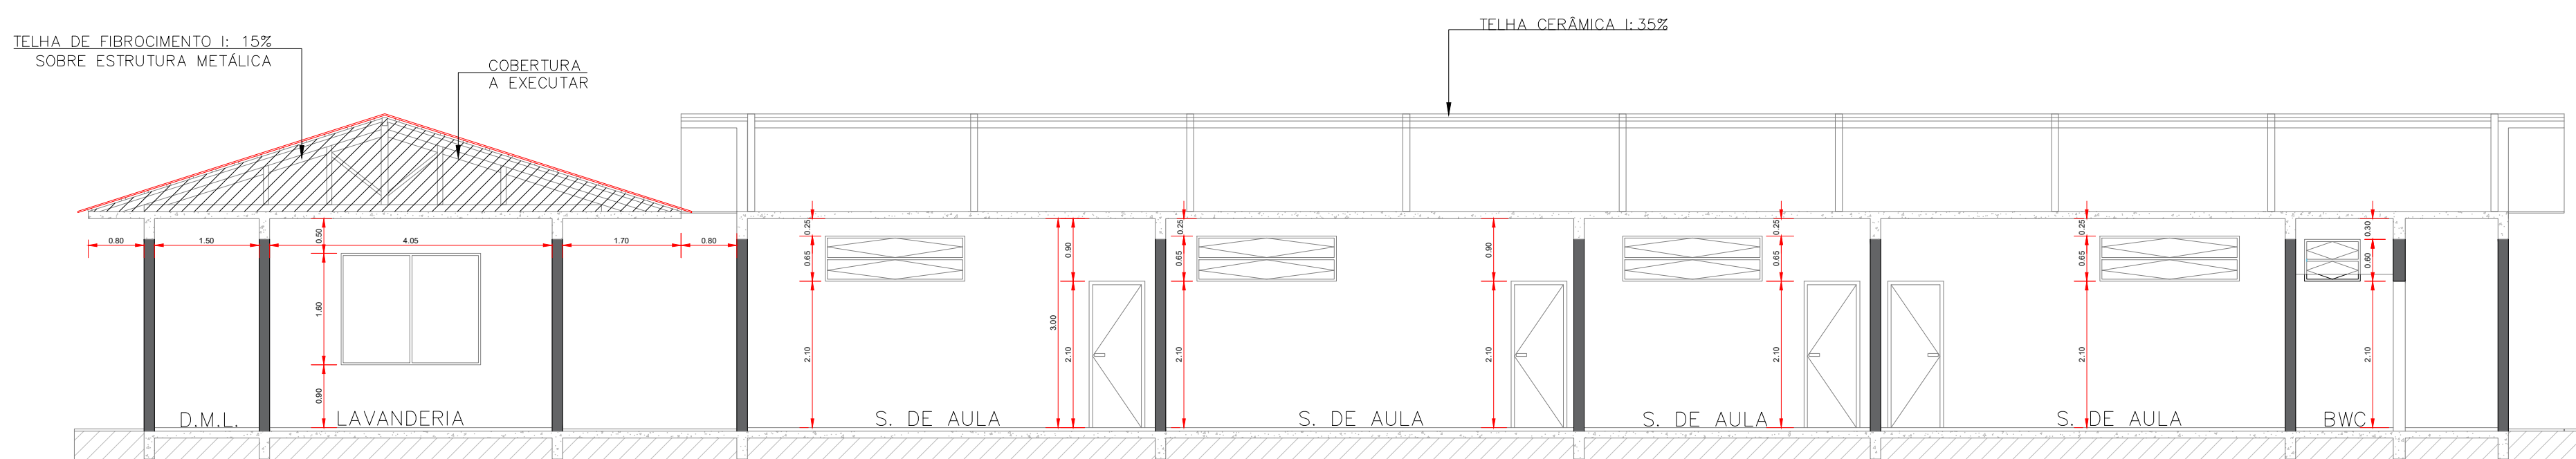

CORTE BB
ESCALA:

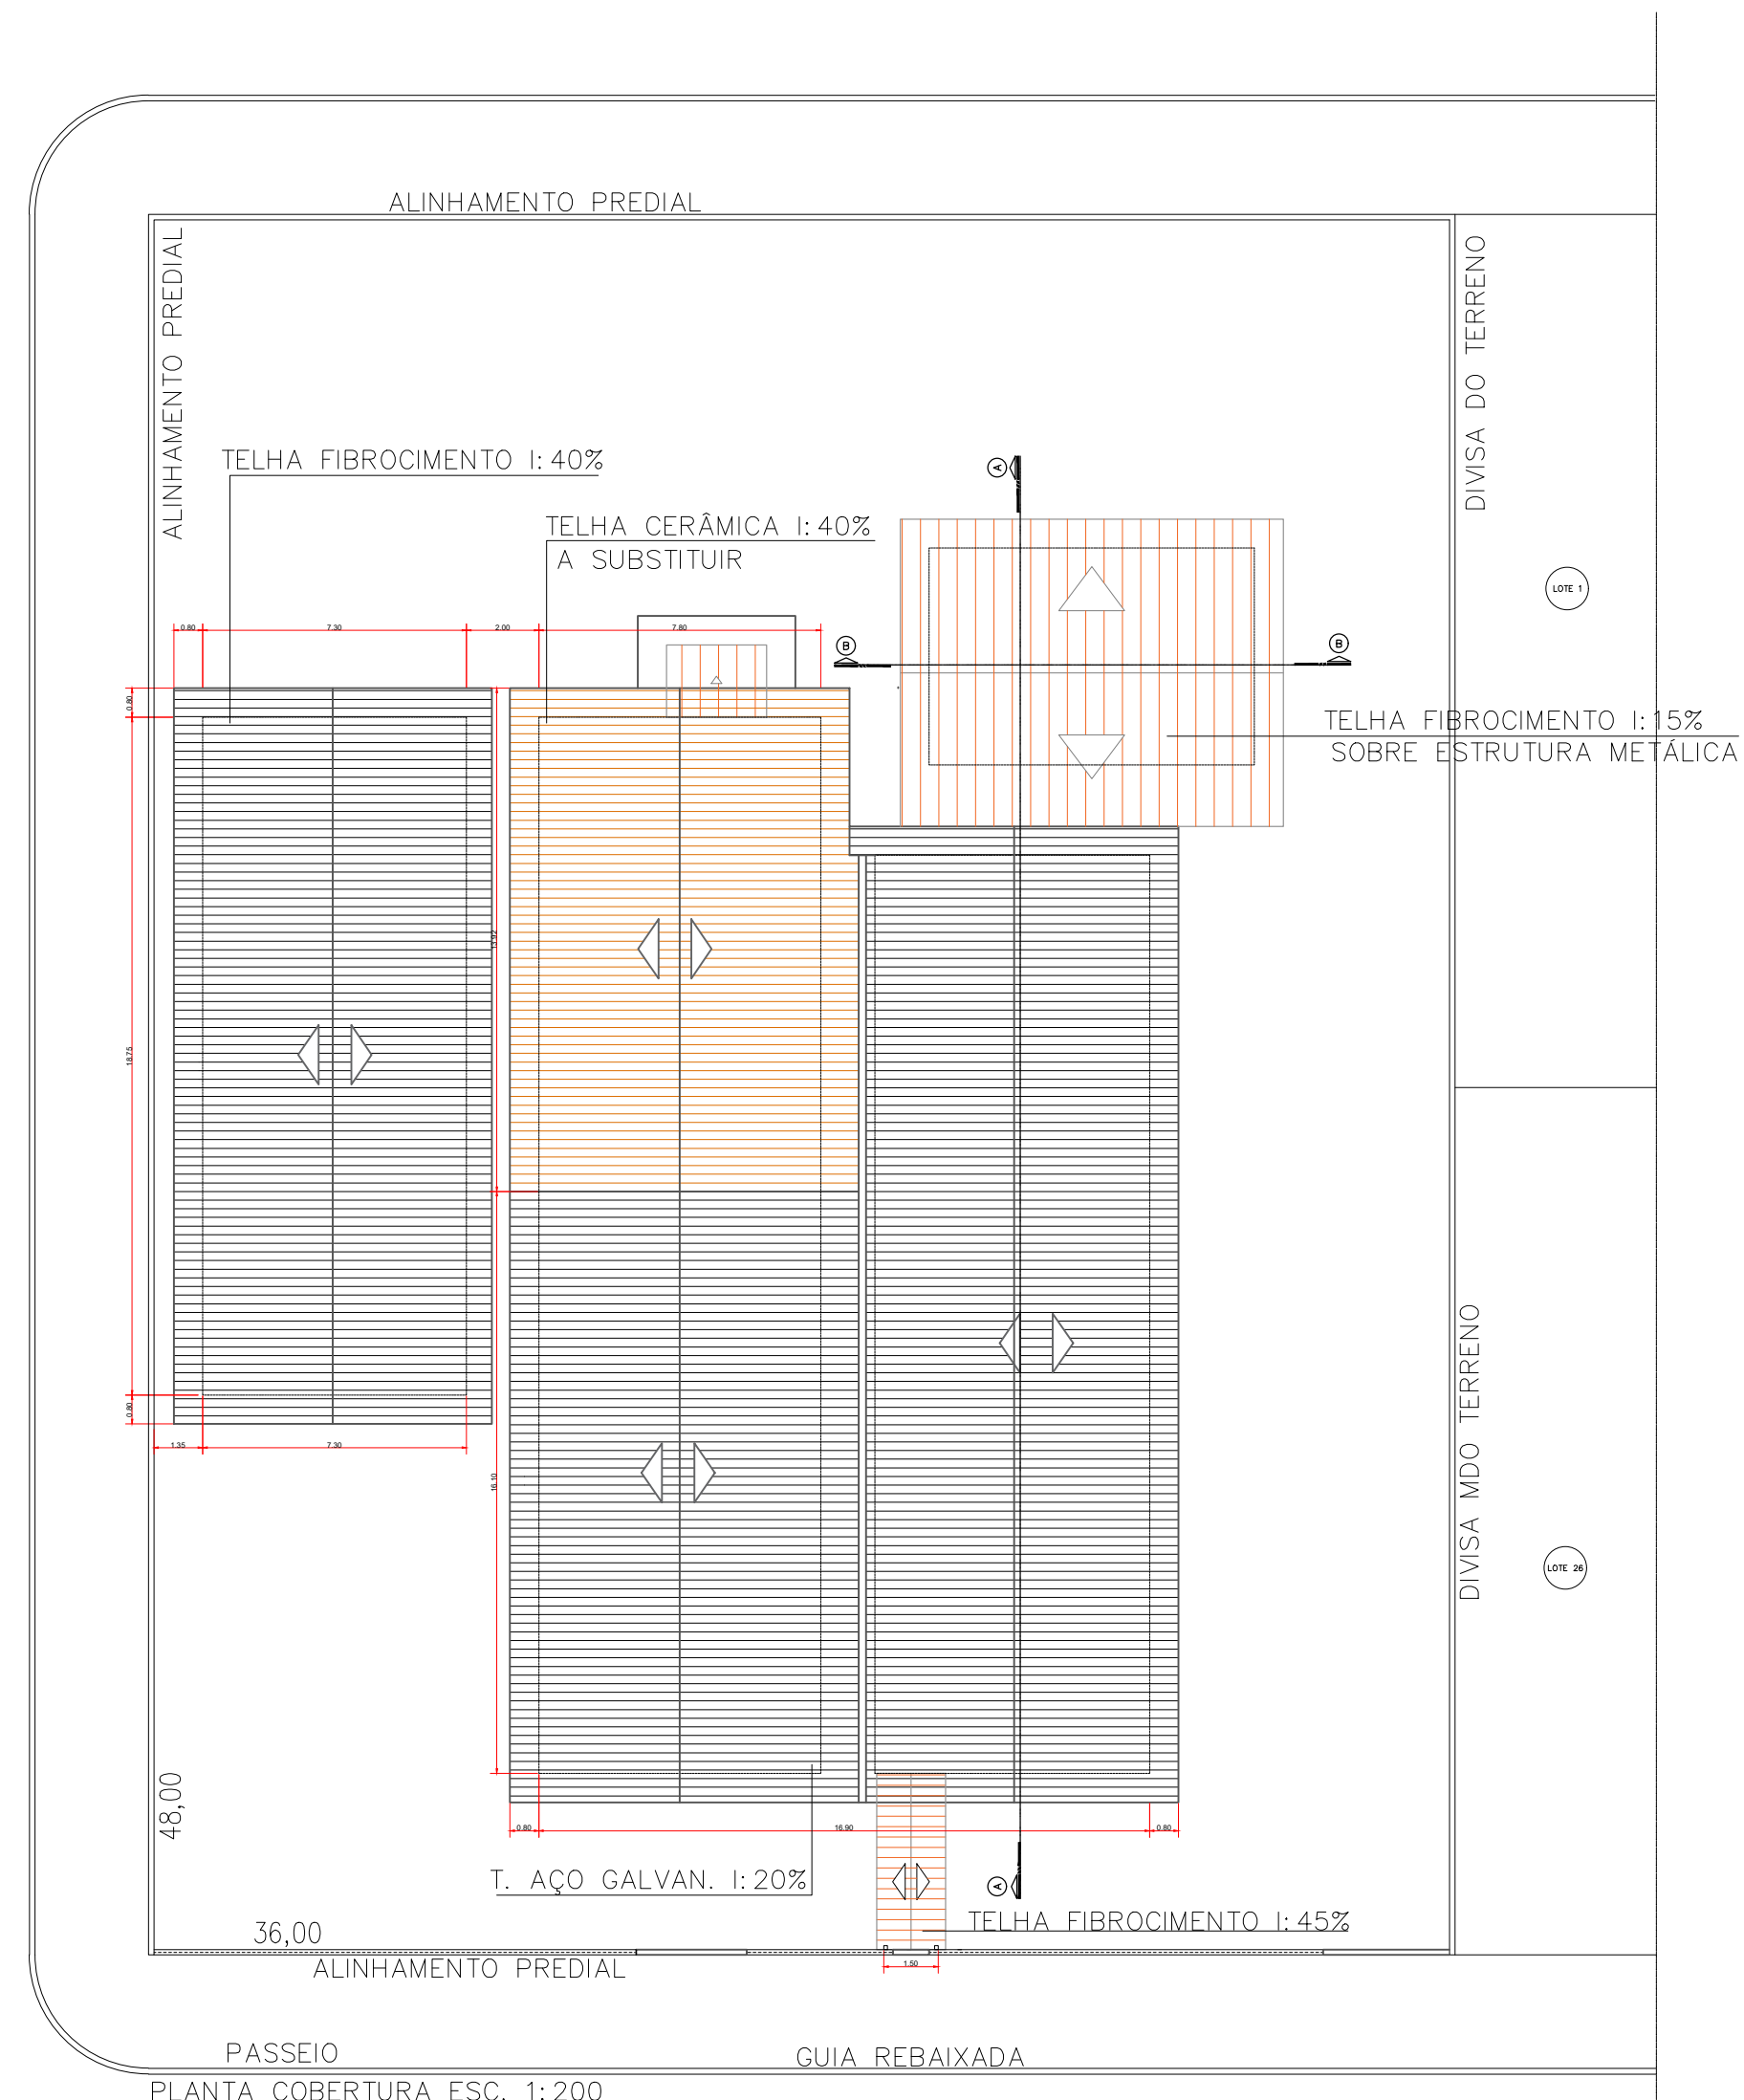

CORTE AA
ESCALA:

PROJETO ARQUITETÔNICO

FOLHA 03/04

PROJETO

REFORMA DA ESCOLA MUNICIPAL DR. LUIZ OZIERES

DISCRIMINAÇÃO

PLANTA BAIXA

LOCAL

RUA CARLOS GOMES SN - QUADRA 04 - CONJUNTO HABITACIONAL IVO MÜLLER - ASSIS CHATEAUBRIAND - PR

PROPRIETÁRIO

PREFEITURA MUNICIPAL DE ASSIS CHATEAUBRIAND

DATA

JUL/2021

ESCALA

INDICADA

DESENHO

ARQUIVO

ESTATÍSTICAS

ÁREA DO TERRENO 1.728,00m2

PREDIO 01 309,26 m2

PREDIO 02 135,00 m2

AMPLIAÇÃO 59,52 m2

REFORMA 440,00 m2

PROPRIETÁRIO

MUNICÍPIO DE ASSIS CHATEAUBRIAND - PR

RESP. TÉCNICO