


DETALHE GENÉRICO DAS ESTACAS B1

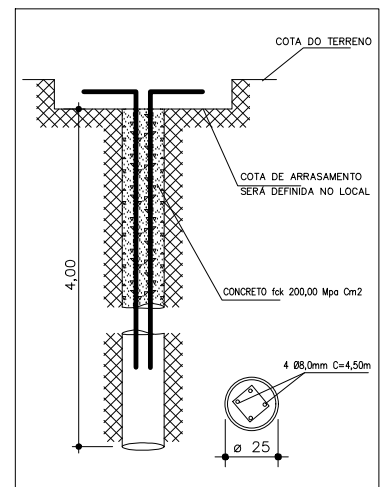


ESTACA Ø 25cm X 4,00m x 16und

DETALHE DAS ESTACAS

ESTACAS Ø25x16						
ACO	N	DIAM	Q	UNIT	C.TOTAL	PESO
(m)		(mm)		(m)	(m)	(kg)
50	1	8.0	4	4.50	288.00	113.76

Vol. concreto total = 3.93m³

DETALHE GENÉRICO DAS ESTACAS B2

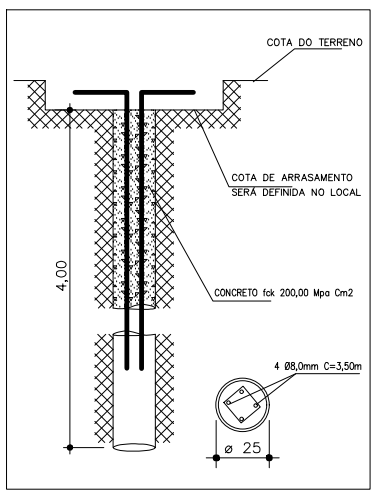



ESTACA Ø 25cm X 4,00m x 14und

DETALHE DAS ESTACAS

ESTACAS Ø25x14						
ACO	N	DIAM	Q	UNIT	C.TOTAL	PESO
(m)		(mm)		(m)	(m)	(kg)
50	1	8.0	4	3.50	196.00	77.42

Vol. concreto total = 2.75m³

VIGAS BALDRAMES
SEÇÃO TRANSVERSAL
ESCALA 1/10

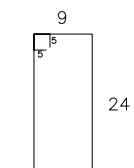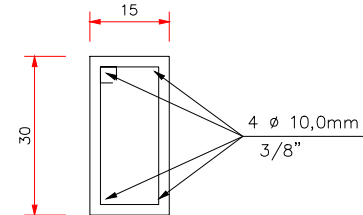


VIGAS BALDRAMES - 65.70m

ACO	DIAM	C.TOTAL	PESO
(mm)	(m)	(m)	(kg)
CA50	10.0	262.80	162.15
CA50	5.0	416.10	64.08

Vol. concreto total = 2.96m³
Área de forma total = 59.42m²
Impermeabilização = 49.28m²
fck = 200.00 kgf/cm²


DETALHE GENÉRICO DOS BLOCOS
VIGAS

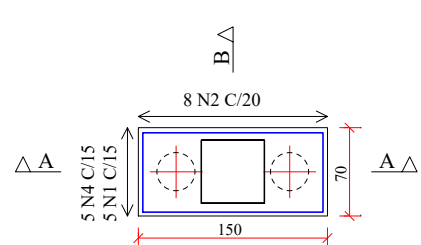

ACO	DIAM	C.TOTAL	PESO
(mm)	(m)	(m)	(kg)
CA50	12.5	88.40	65.93
CA50	8.0	136.06	54.70
CA50	6.3	25.04	50.25


Área de forma total = 21.12 m²
Vol. concreto total = 15.04m³
fck = 200.00 kgf/cm²

Corte A - A

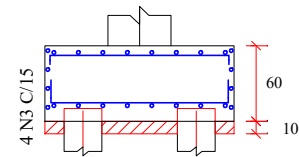


5 N4 Ø 6.3 C=156
7
142
7
5 N1 Ø 12.5 C=221
141

Corte B - B

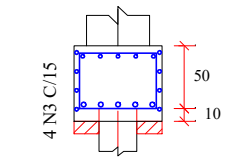

8 N2 Ø 6.3 C=223
61
44
10

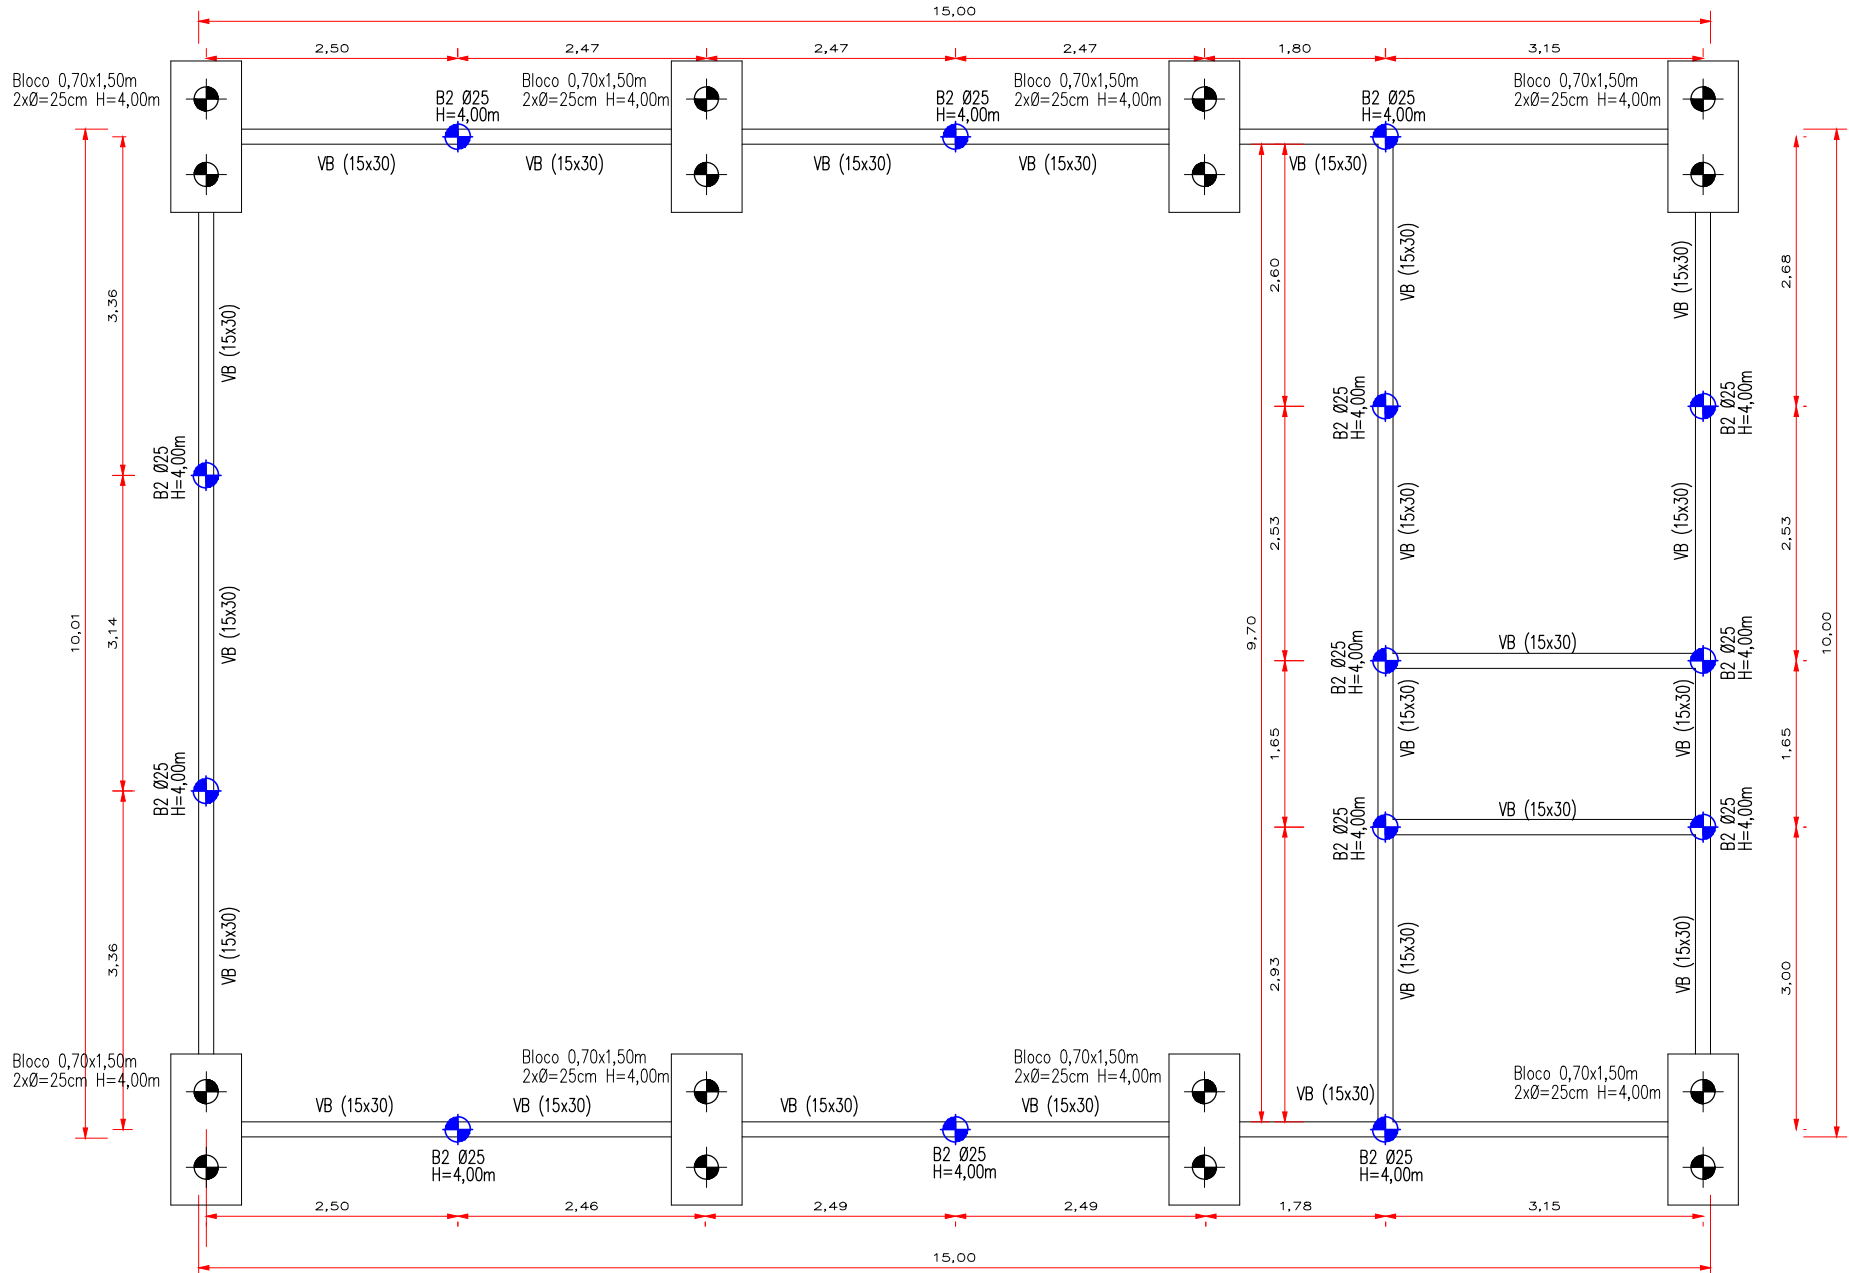

PLANTA BAIXA - ESTACAS / VIGA BALDRAME
ESC.1/75

ORGÃOS PÚBLICOS

PREFEITURA MUNICIPAL DE ASSIS CHATEAUBRIAND

SALÃO CEMITÉRIO MUNICIPAL

OBRA	DISCRIMINAÇÃO	
SALÃO CEMITÉRIO	ESTACAS E BALDRAMES	

PROJETO ESTRUTURAL

FOLHA

01/02

ESTATÍSTICAS	LOCAL	CEMITÉRIO MUNICIPAL ASSIS CHATEAUBRIAND - PR
ÁREA A CONSTRUIR ----- 150,00M2	DATA	MARÇO/2021
RESP. TÉCNICO	DESENHO	ANDRESSA MICHELIN
	PROPRIETÁRIO	MUNICÍPIO DE ASSIS CHATEAUBRIAND CNPJ - 76.238.479/0001-18