


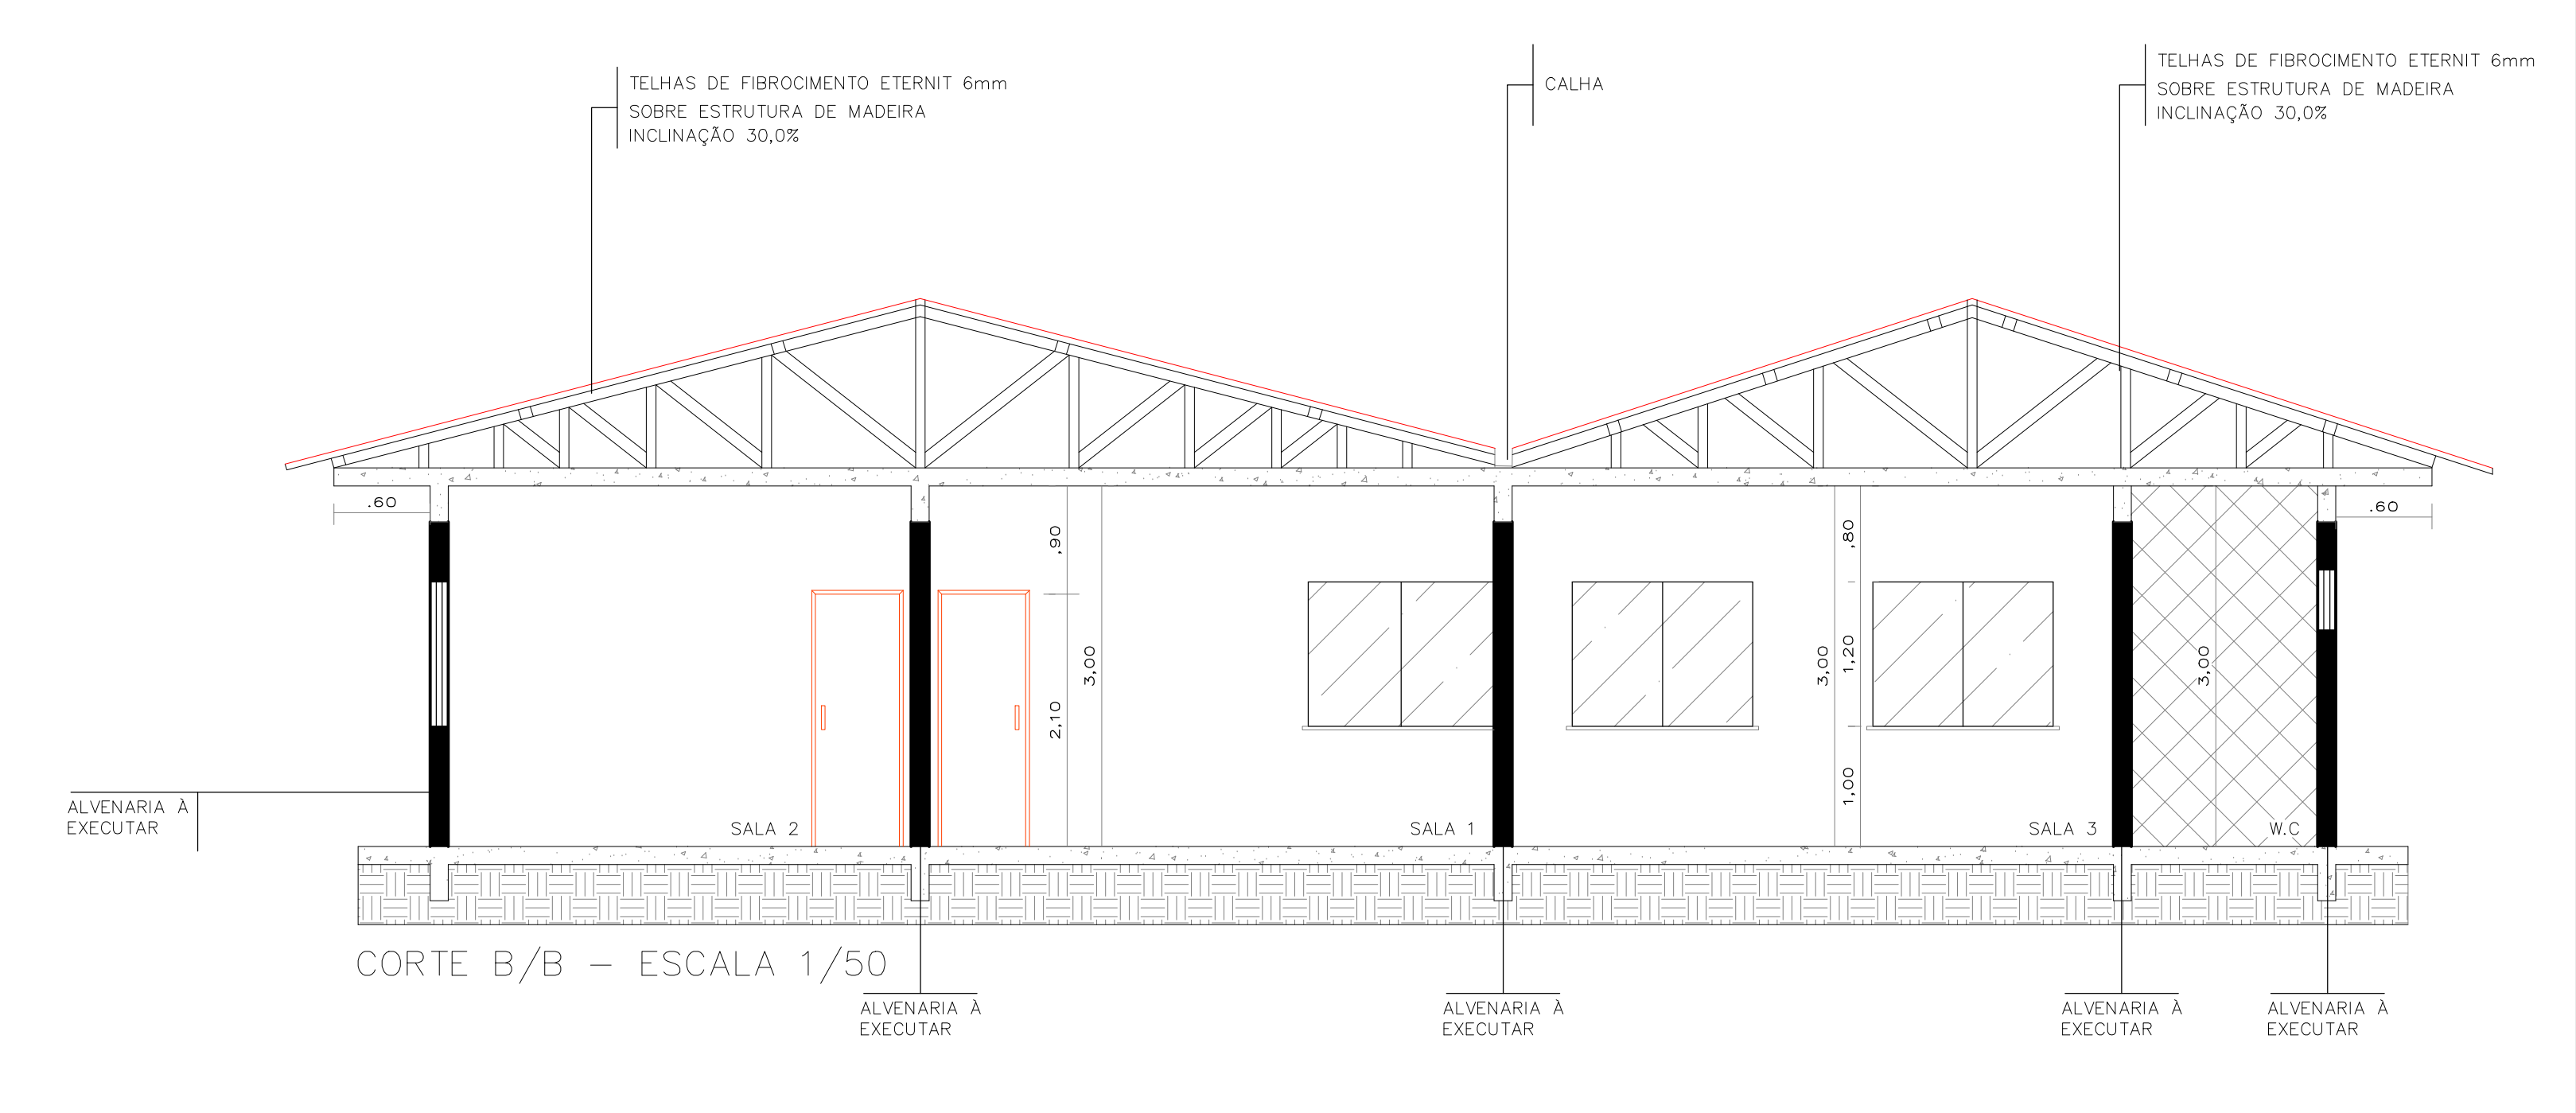
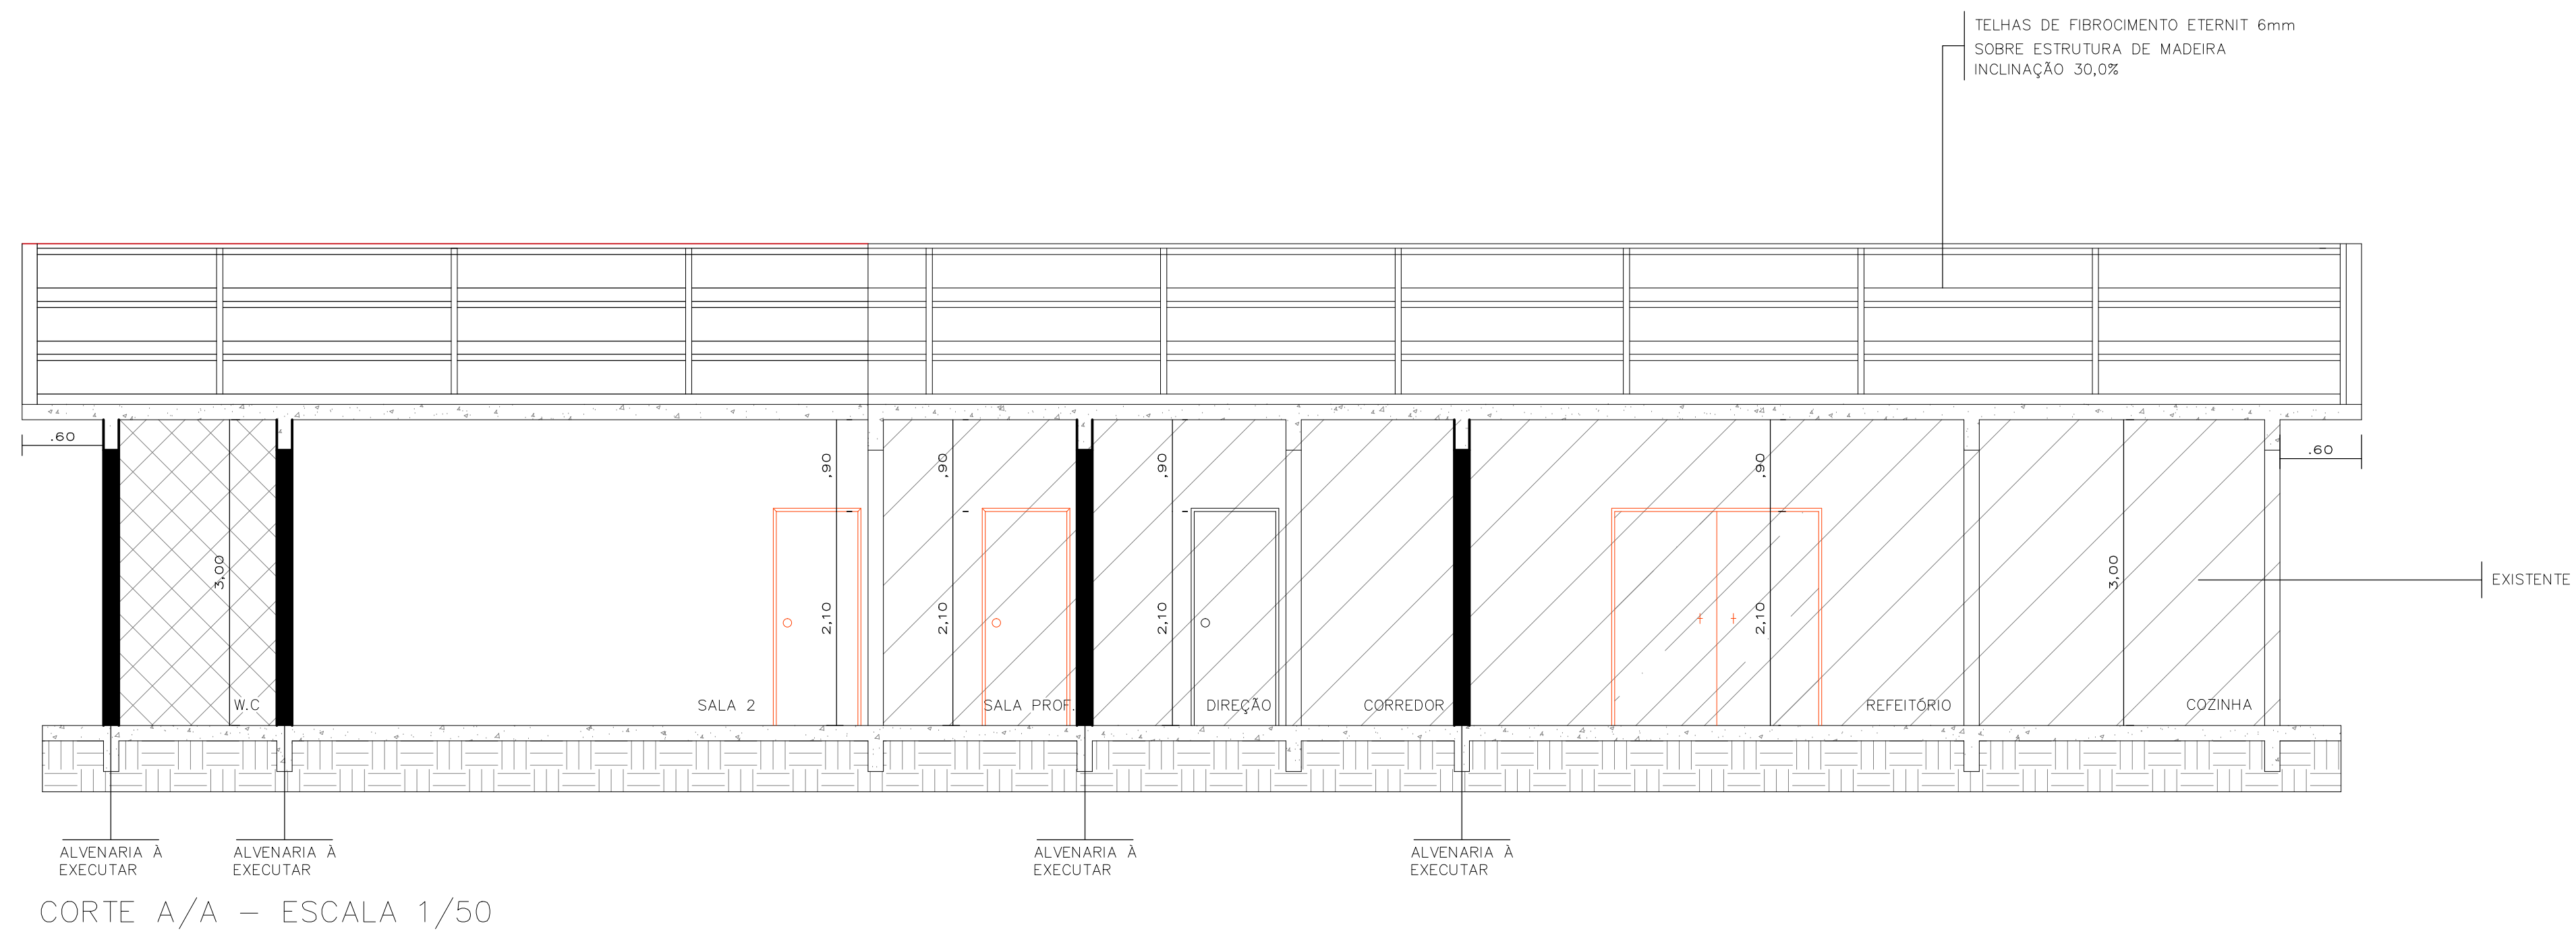


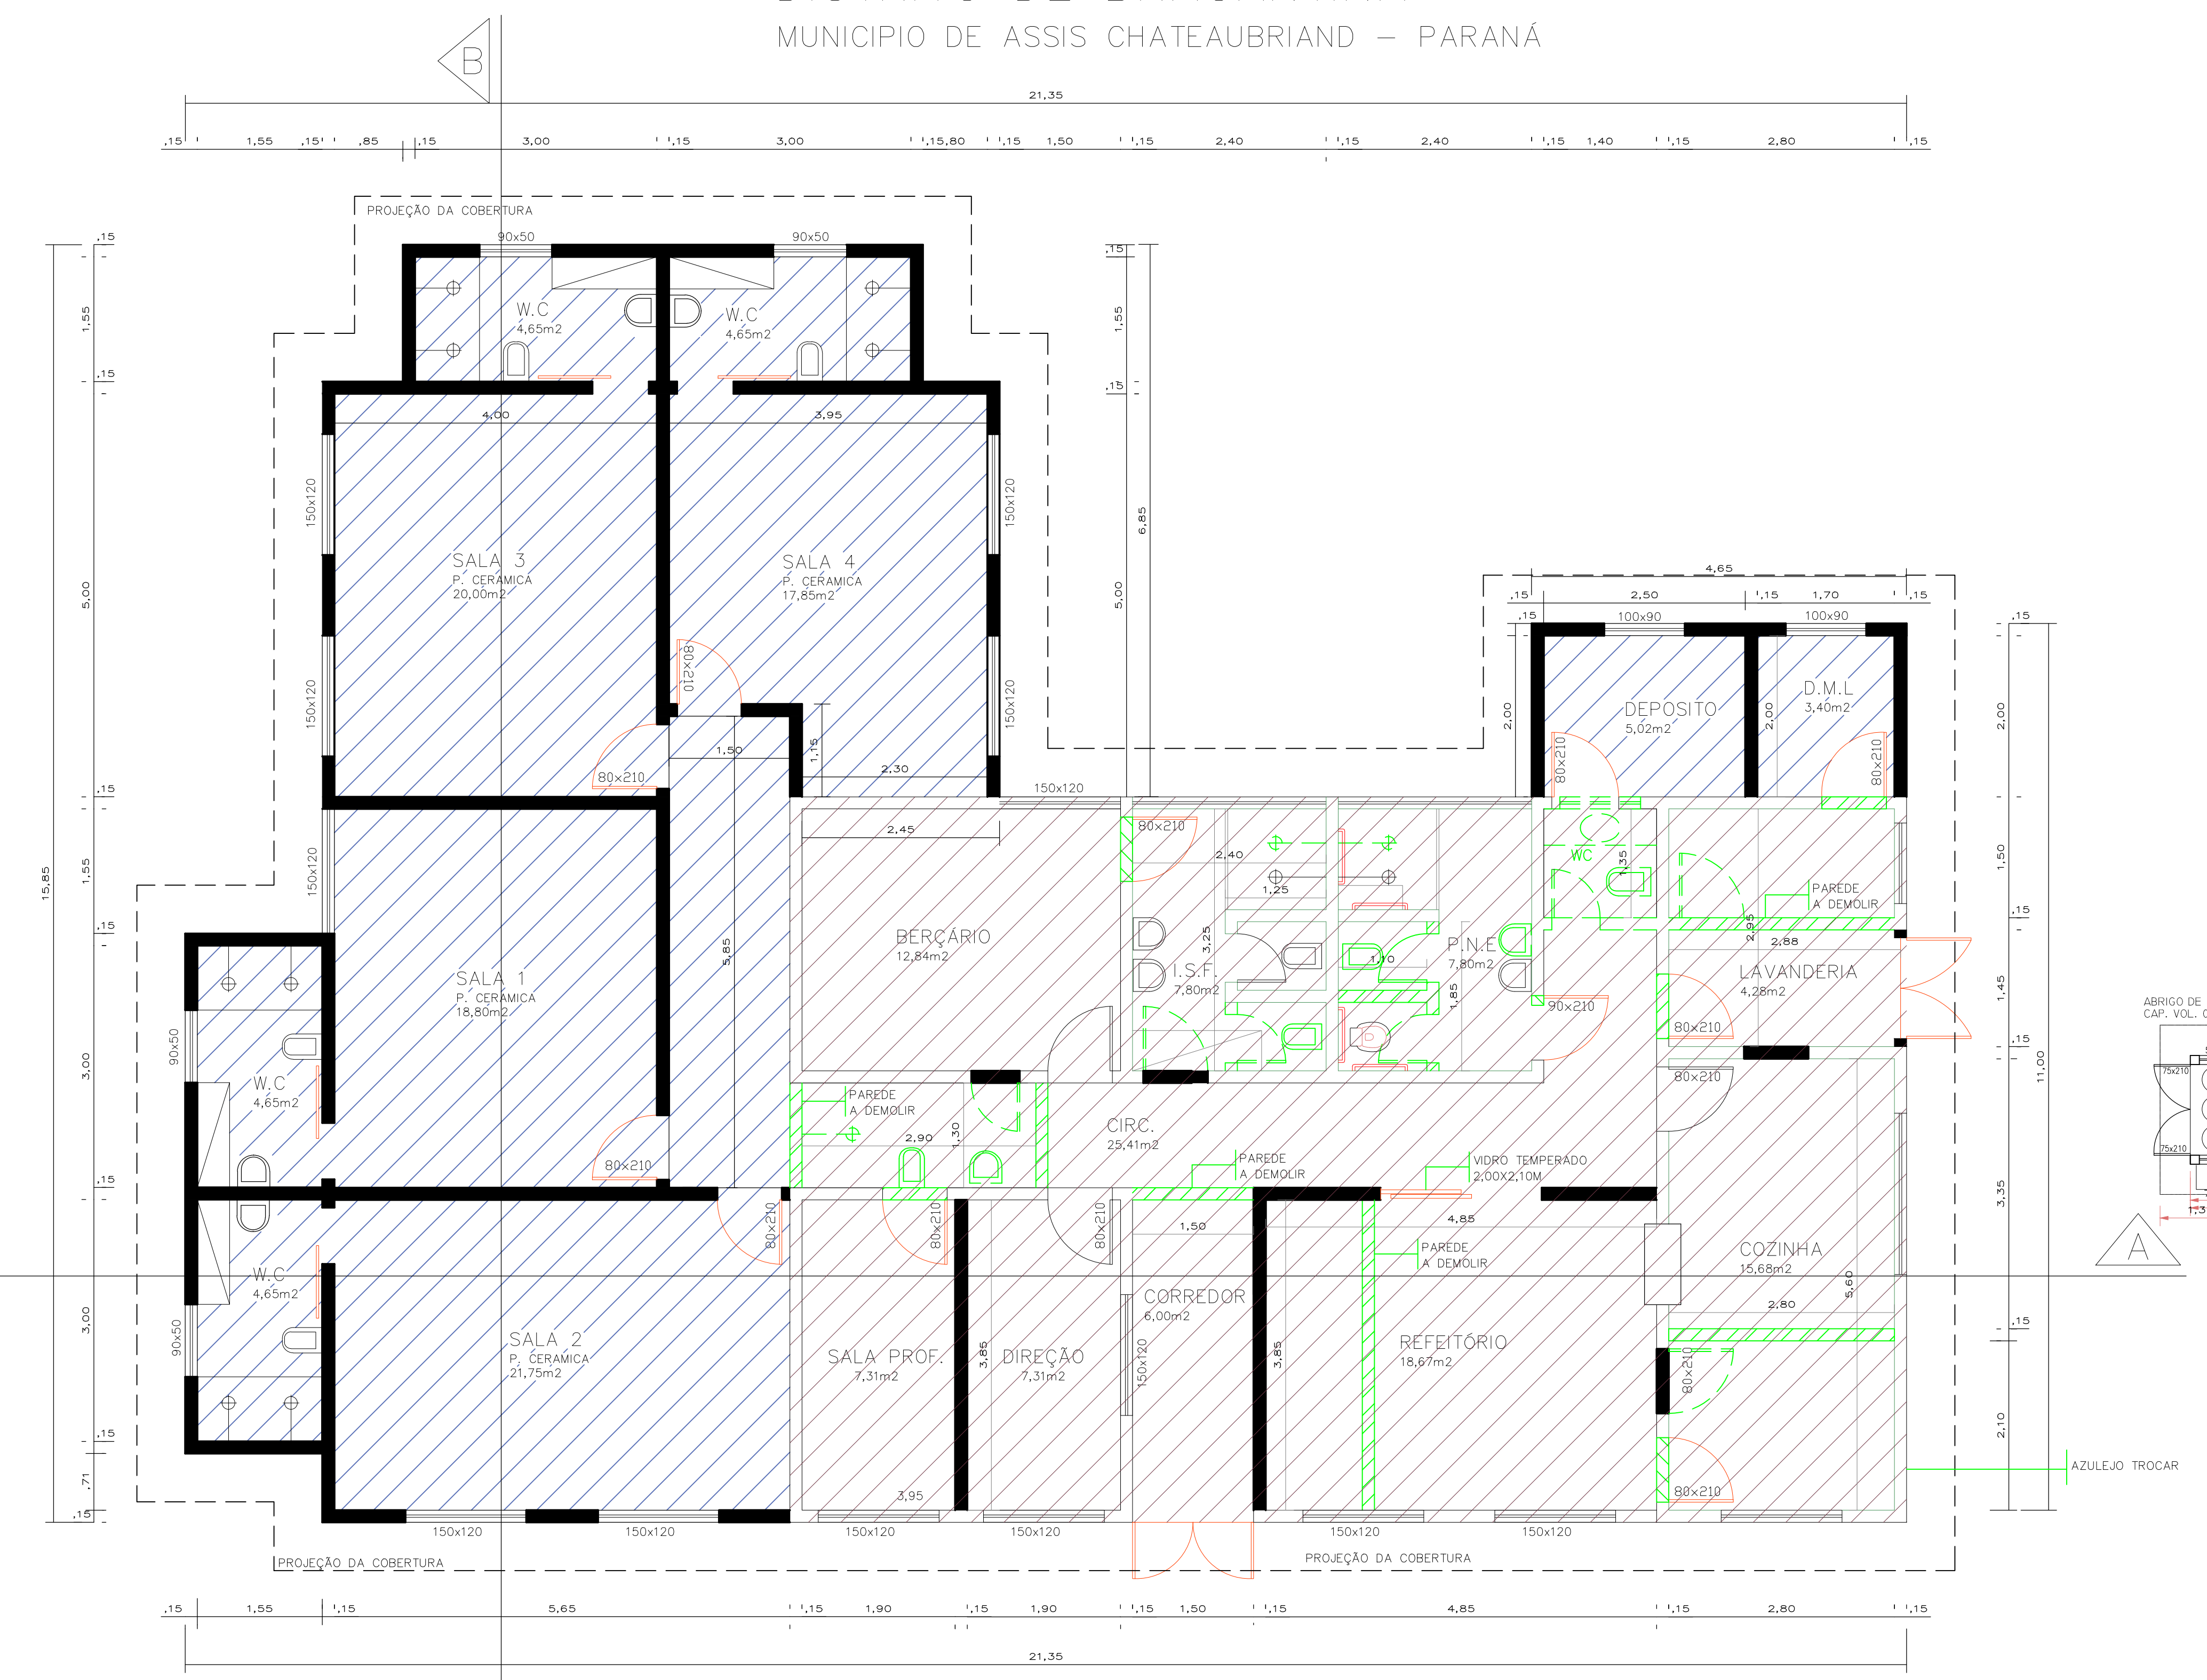

DISTRITO DE BRAGANTINA
MUNICÍPIO DE ASSIS CHATEAUBRIAND – PARANÁ

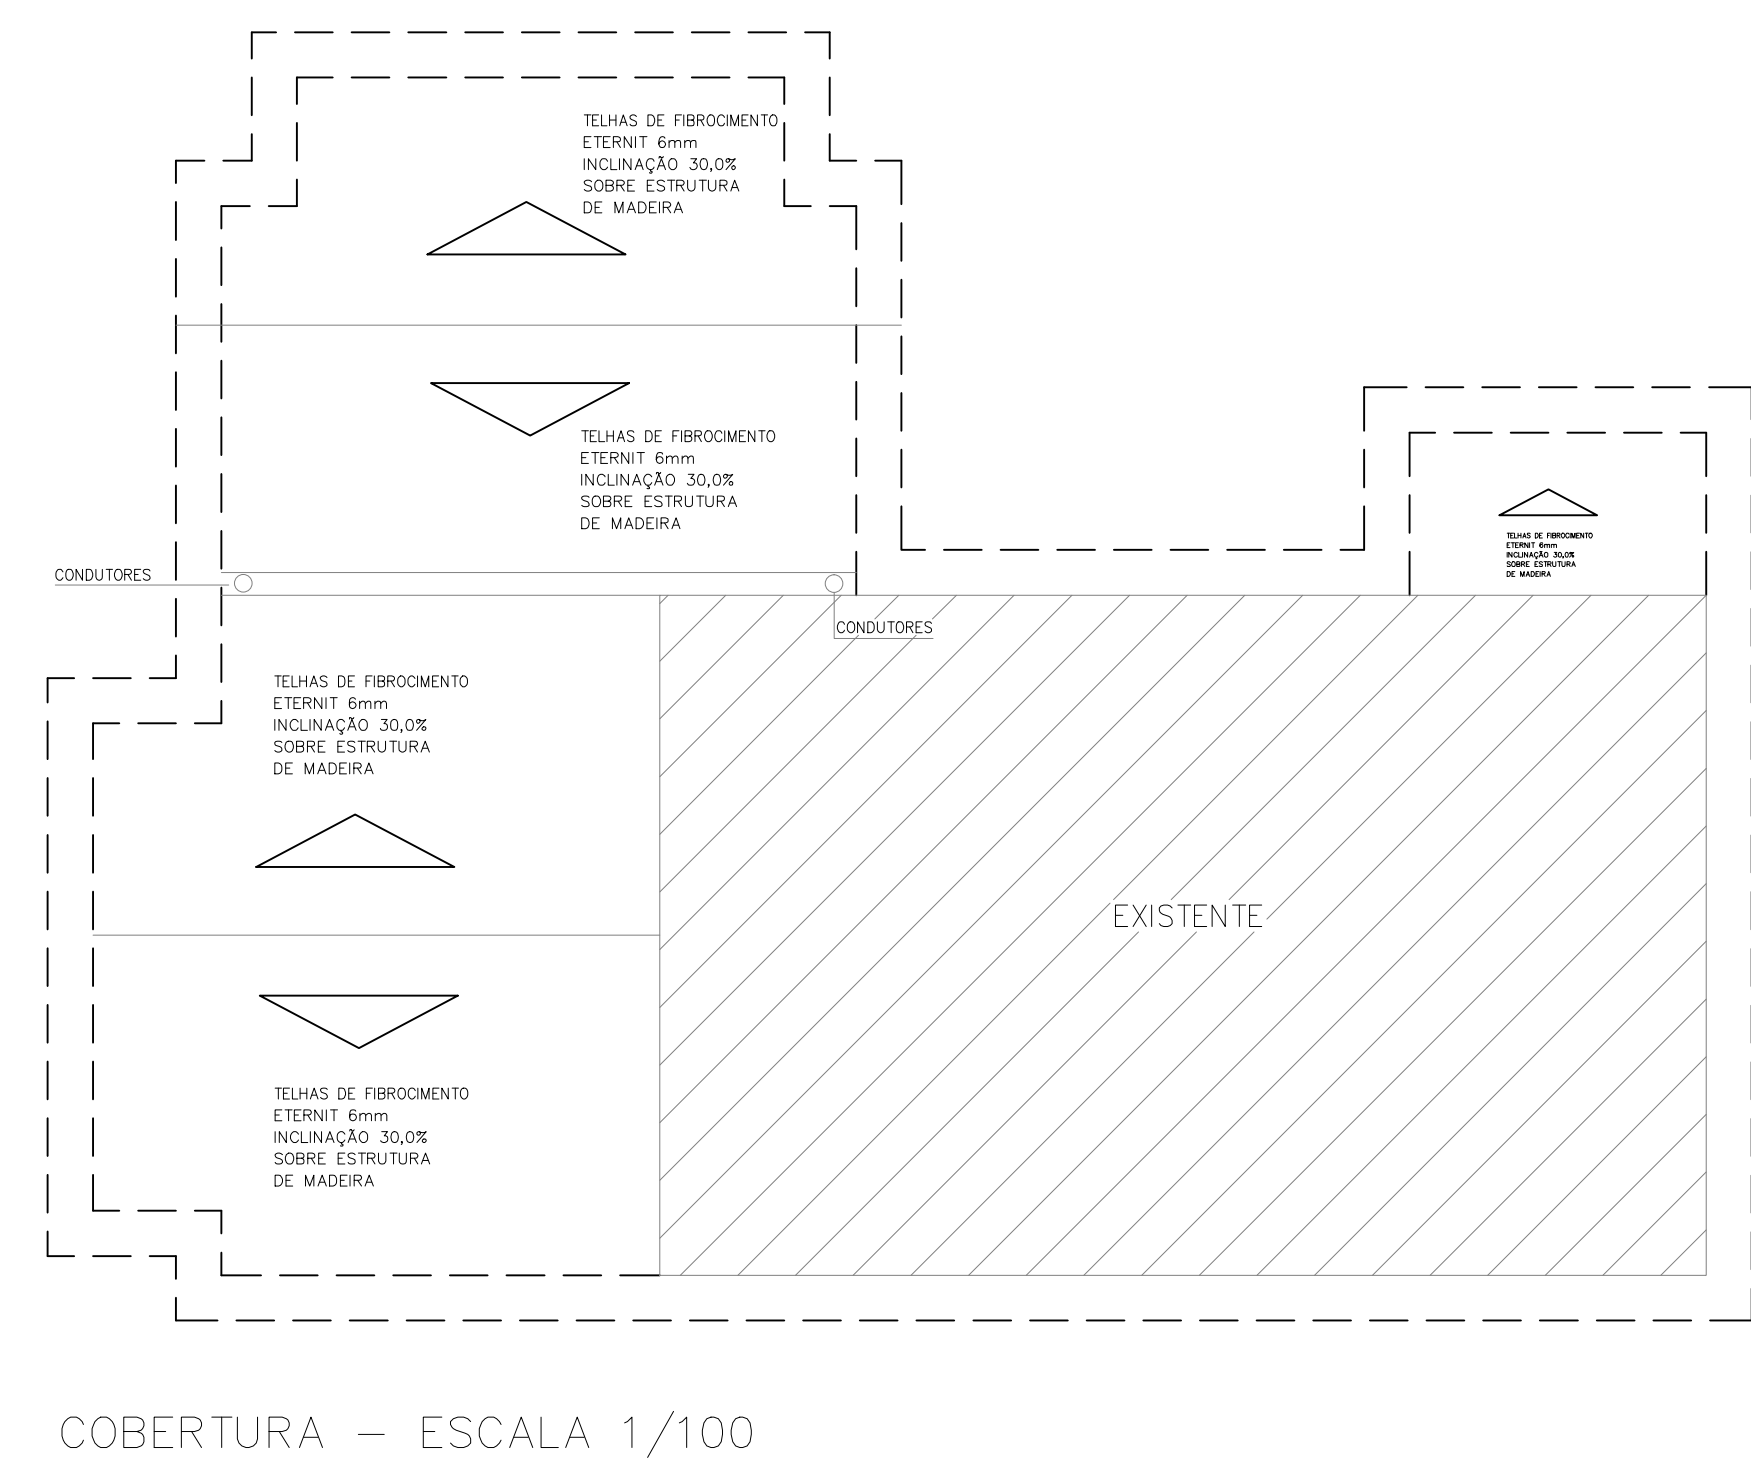

LEGENDA	
ALVENARIA A EXECUTAR	324,75m²
AREA EXISTENTE	124,65m²
ALVENARIA A DEMOLIR	70,50m²
JANELA EXISTENTE	06und
JANELA A EXECUTAR	27,00m2
PORTA A REMOVER	7und
PORTA EXISTENTE	4und
PORTA A EXECUTAR	19und
LAVABOS EM GRANITO A EXECUTAR	04und
LAVABOS A REMOVER	03und
CHUVEIROS A REMOVER	03und
SANITÁRIOS A REMOVER	04und
BARRAS DE APOIO	04und
CENTRAL DE GLP A EXECUTAR	01und
PISO CERÂMICO DA AMPLIAÇÃO	120,12m²
PISO CERÂMICO DA REFORMA	124,65m²
AZULEJO A SUBSTITUIR (REMOÇÃO E RECOLOCAÇÃO)	222,18m²
AZULEJO A RETIRAR (SOMENTE REMOÇÃO)	25,50m²

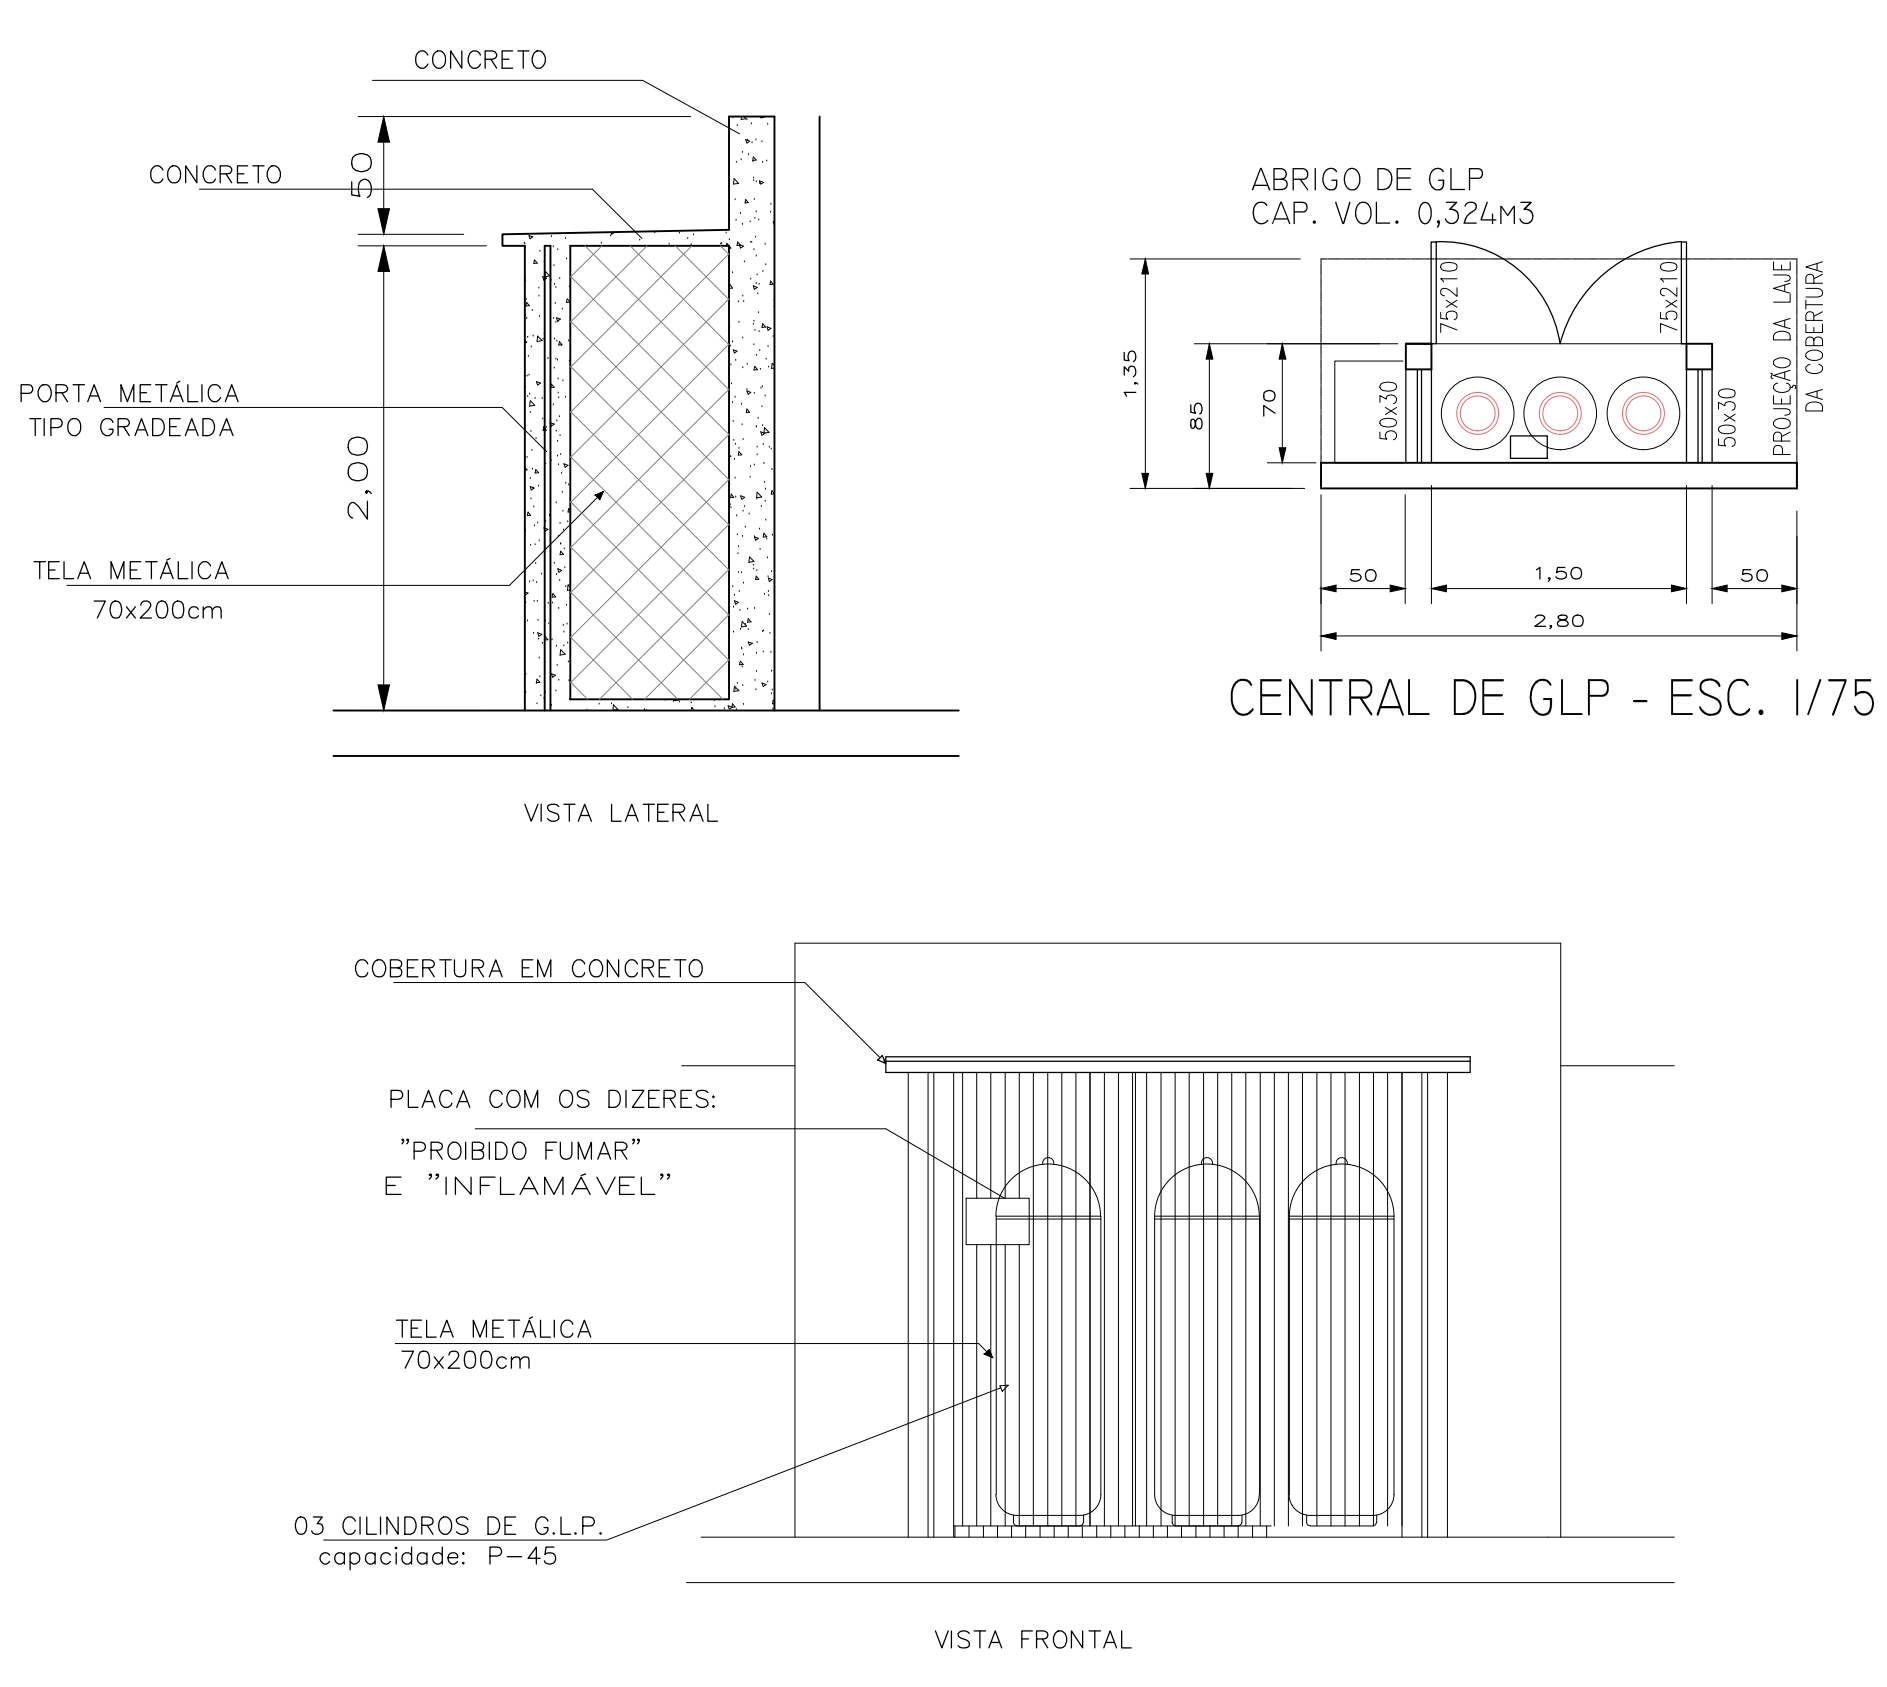

PROJETO DE AMPLIAÇÃO DA CRECHE PADRÃO
PLANTA BAIXA – ESCALA 1/50

ÓRGÃOS PÚBLICOS	
SAÚDE	PREFEITURA
ESTATÍSTICA	
ÁREA EXISTENTE:124,65m²	
ÁREA DE AMPLIAÇÃO:127,38	
ÁREA TOTAL:252,03m²	
PROJETO ARQUITETÔNICO	
PLANTA BAIXA - CORTES A/A E B/B - DETALHES CENTRAL GLP	
OBRA: AMPLIAÇÃO DO CENTRO MUNICIPAL DE EDUCAÇÃO INFANTIL EDSON DE SOUZA ALBUQUERQUE	
LOCAL	
Proprietário	Projeto
Execução	
SECRETARIA MUNICIPAL DE EDUCAÇÃO ASSIS CHATEAUBRIAND	
Data: 05/2017	Desenho: ROBERTO DANIEL GRADUANDO DO 2º ANO DE ENGENHARIA CIVIL
Escala: INDICADA	Prancha: UNICA