



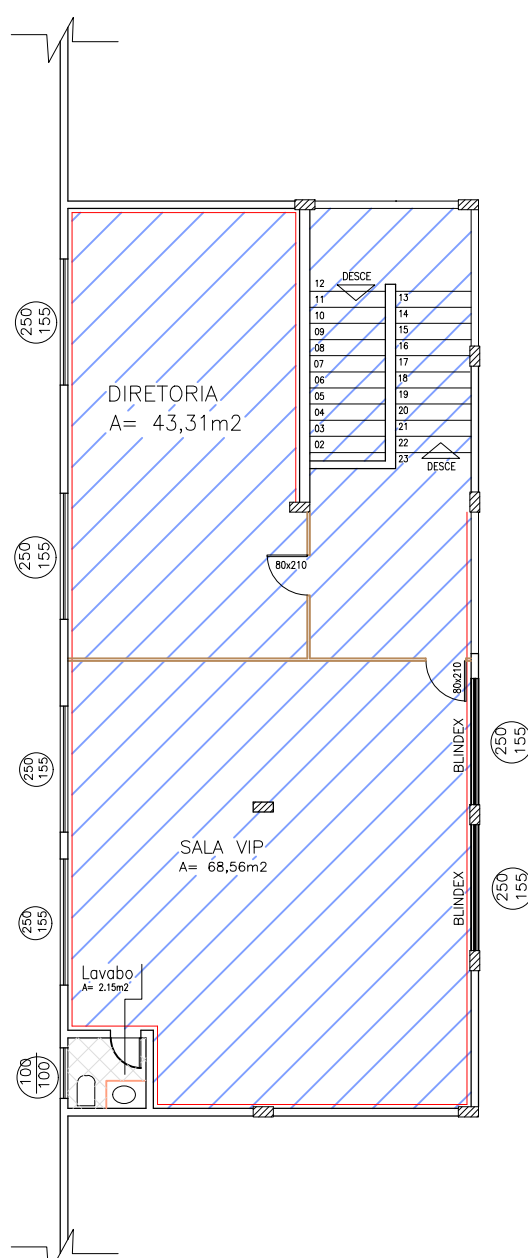


PLANTA BAIXA DO
PAVIMENTO SUPERIOR
ESCALA - 1:100

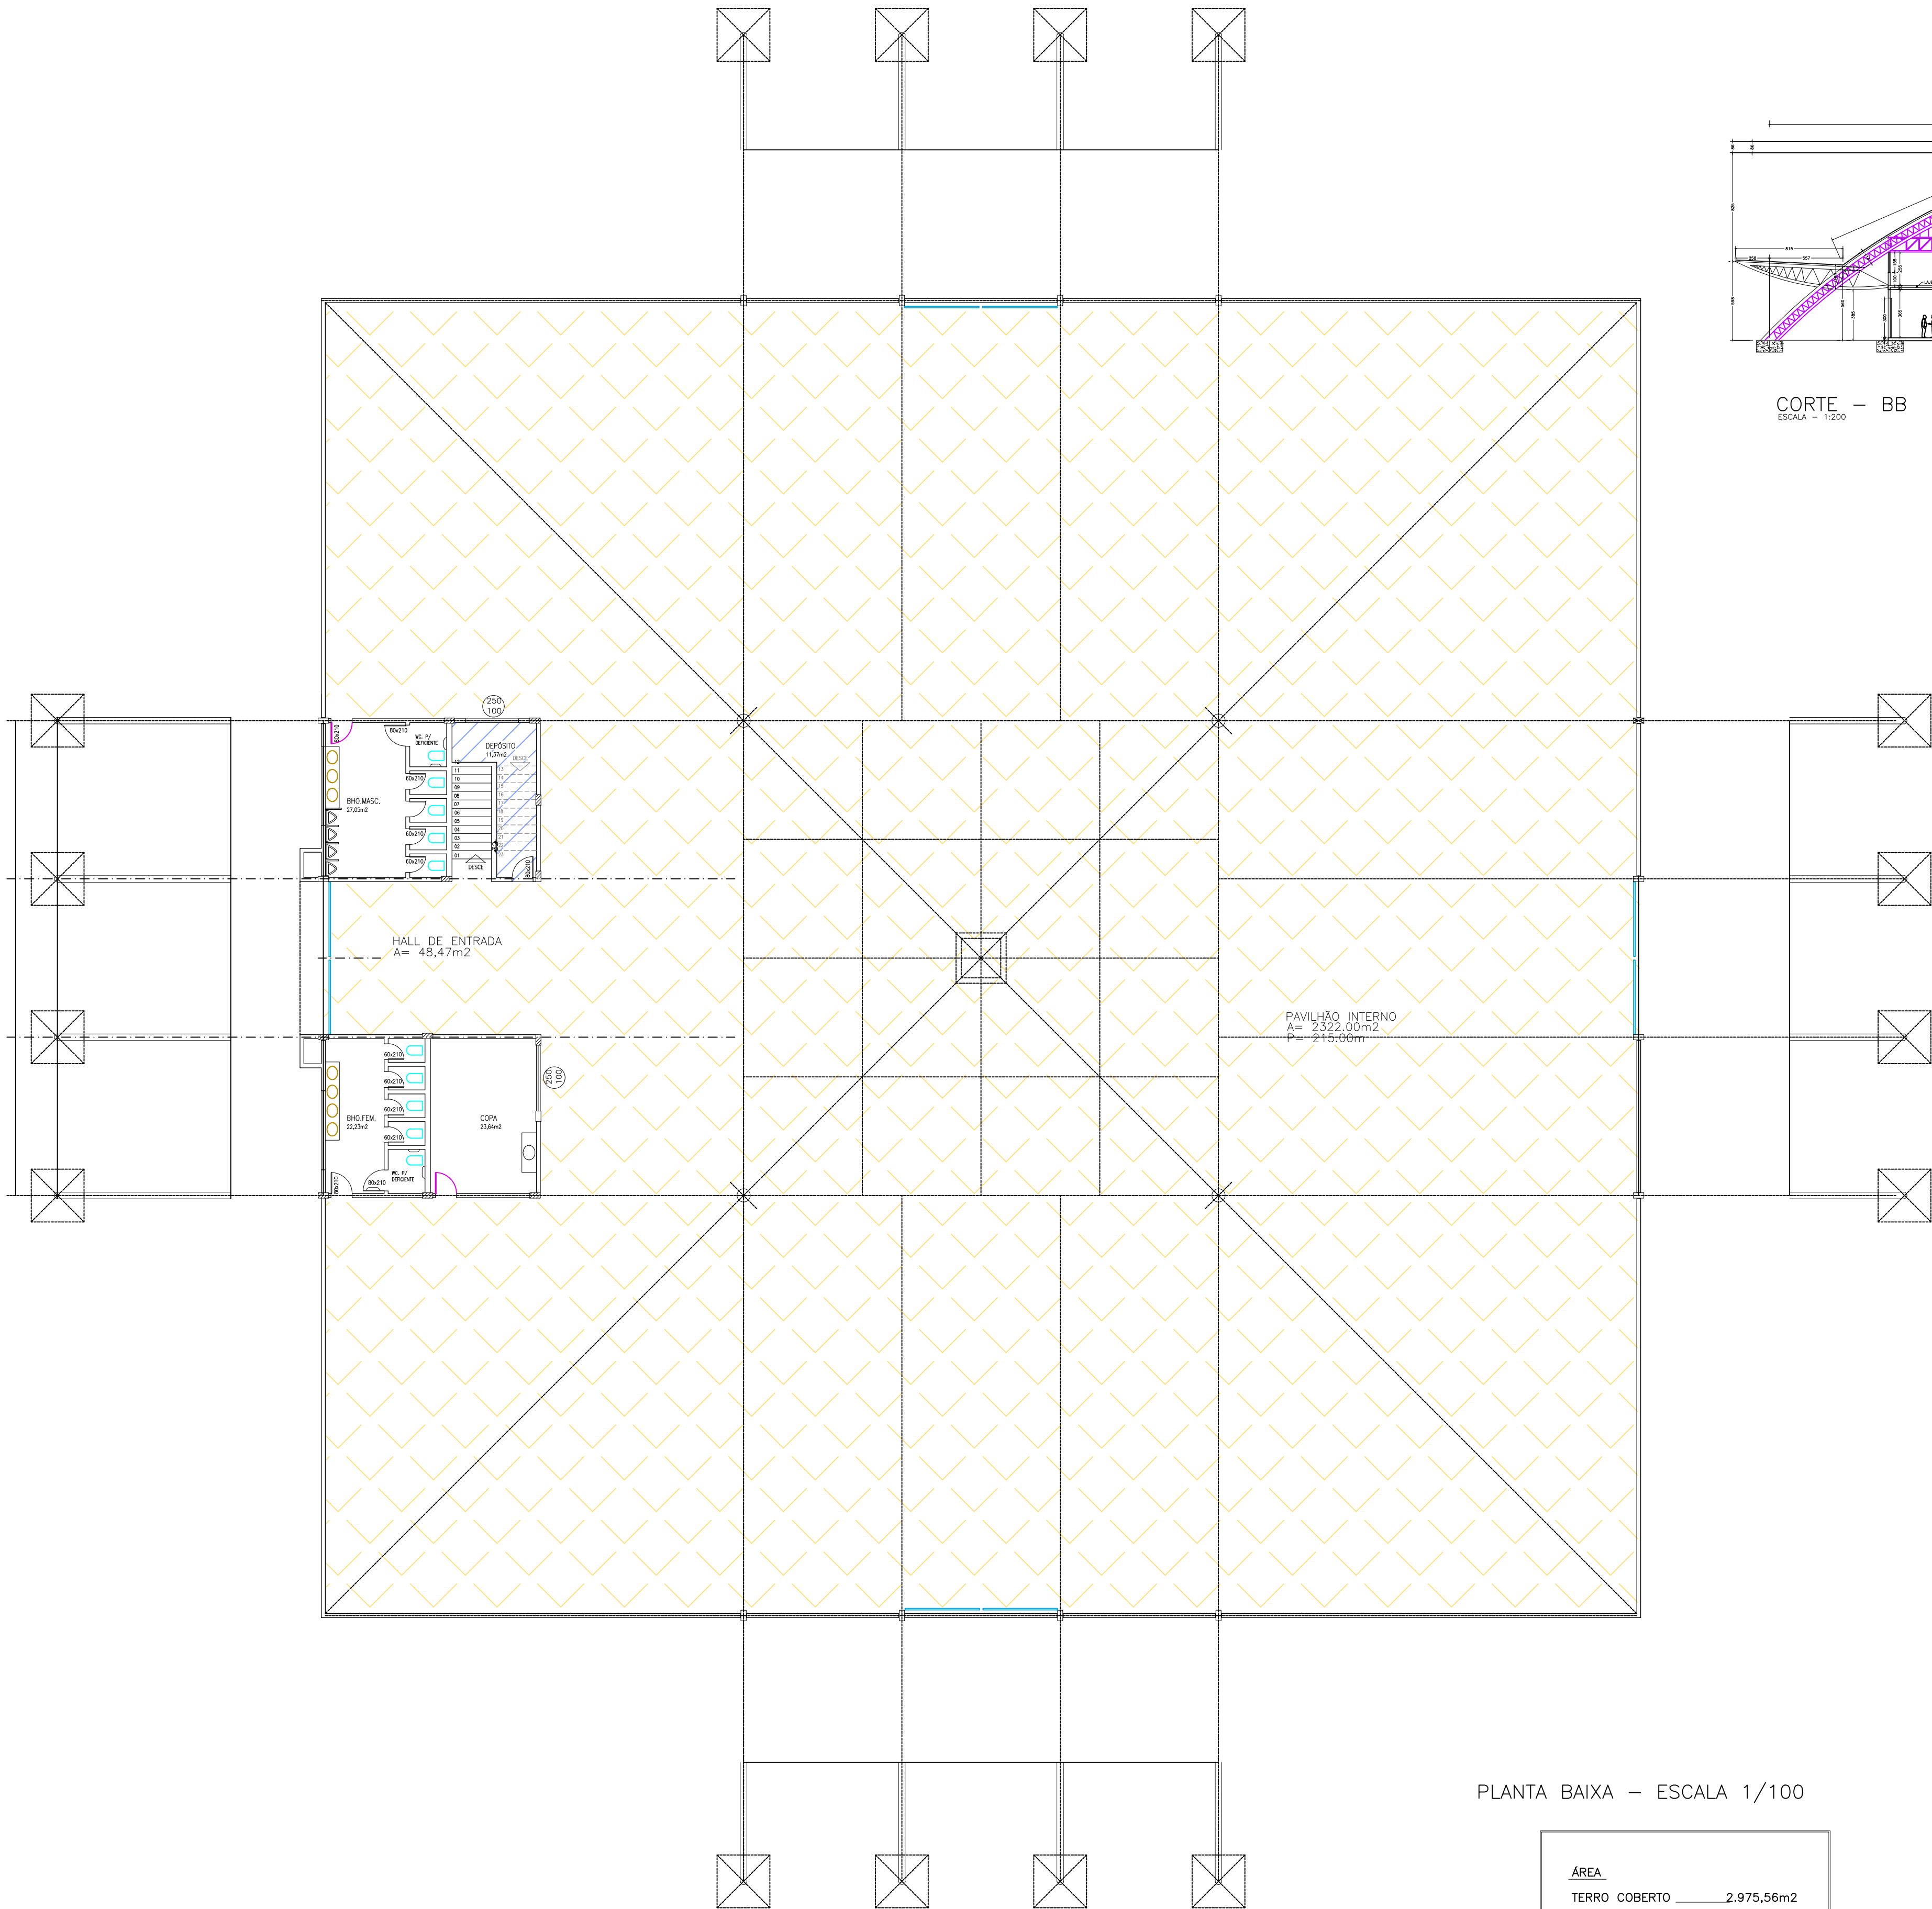

PLANTA BAIXA - ESCALA 1/100

ÁREA	
TERRO COBERTO	2.975,56m2
ÁTICO	150,73m2
ÁREA TOTAL	3.126,29m2

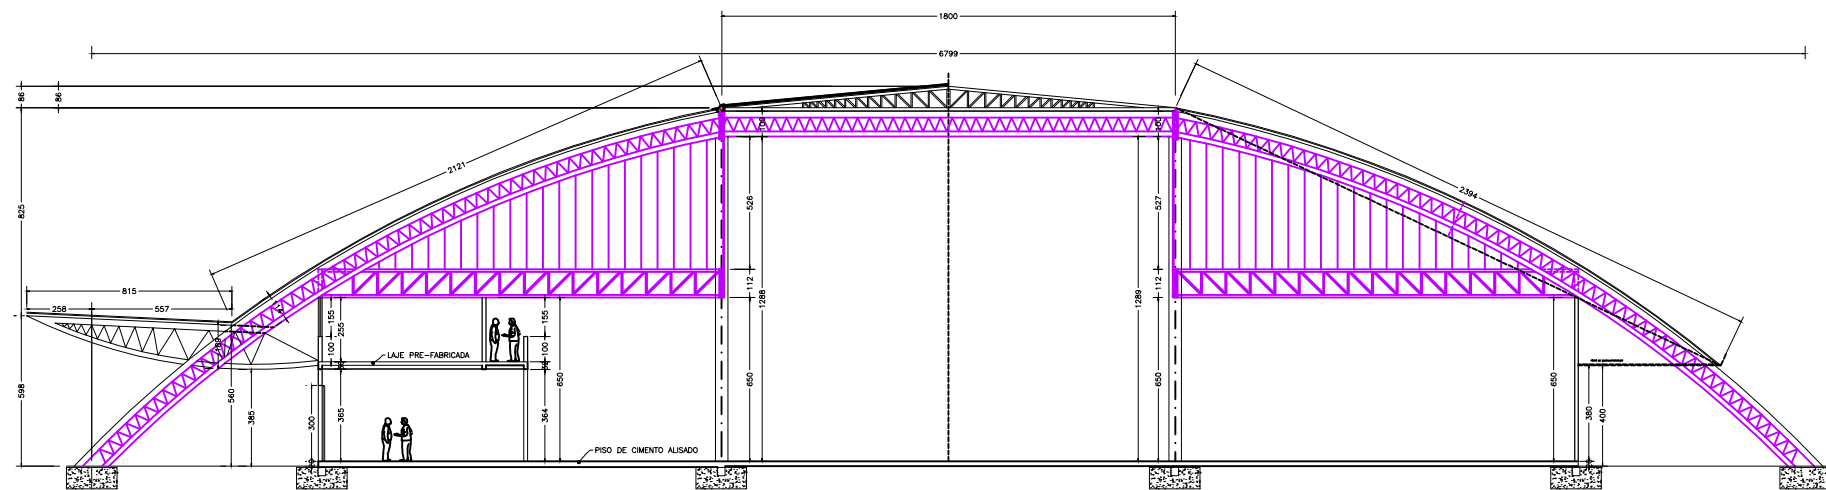

CORTE - BB
ESCALA - 1:200

LEGENDA

- Vasos sanitários à substituir
- Piso à regularizar e pintar
- Portões à pintar
- Porta de madeira à substituir
- Cubo do banheiro à substituir
- Paredes à pintar
- Piso cerâmico à substituir
- Cobertura metálica à pintar

PROJETO ARQUITETONICO

PLANTA DE REFORMA DO CENTRO DE EVENTOS

DISCRIMINAÇÃO
PROJETO DE REFORMA DO PAVILHÃO DE INDÚSTRIA E COMÉRCIO

LOCAL
CENTRO DE EVENTOS, N° 1196
JARDIM PARANÁ - Mun. de ASSIS CHAT. - PR.

PROPRIETÁRIO
PREFEITURA MUNICIPAL DE ASSIS CHATEAUBRIAND

FOLHA
02/02

ESCALA
1:150

DATA
03/2022

RESPONSÁVEL TÉCNICO

MUNICÍPIO DE ASSIS CHATEAUBRIAND