



ELEVAÇÃO LATERAL
escala 1:100

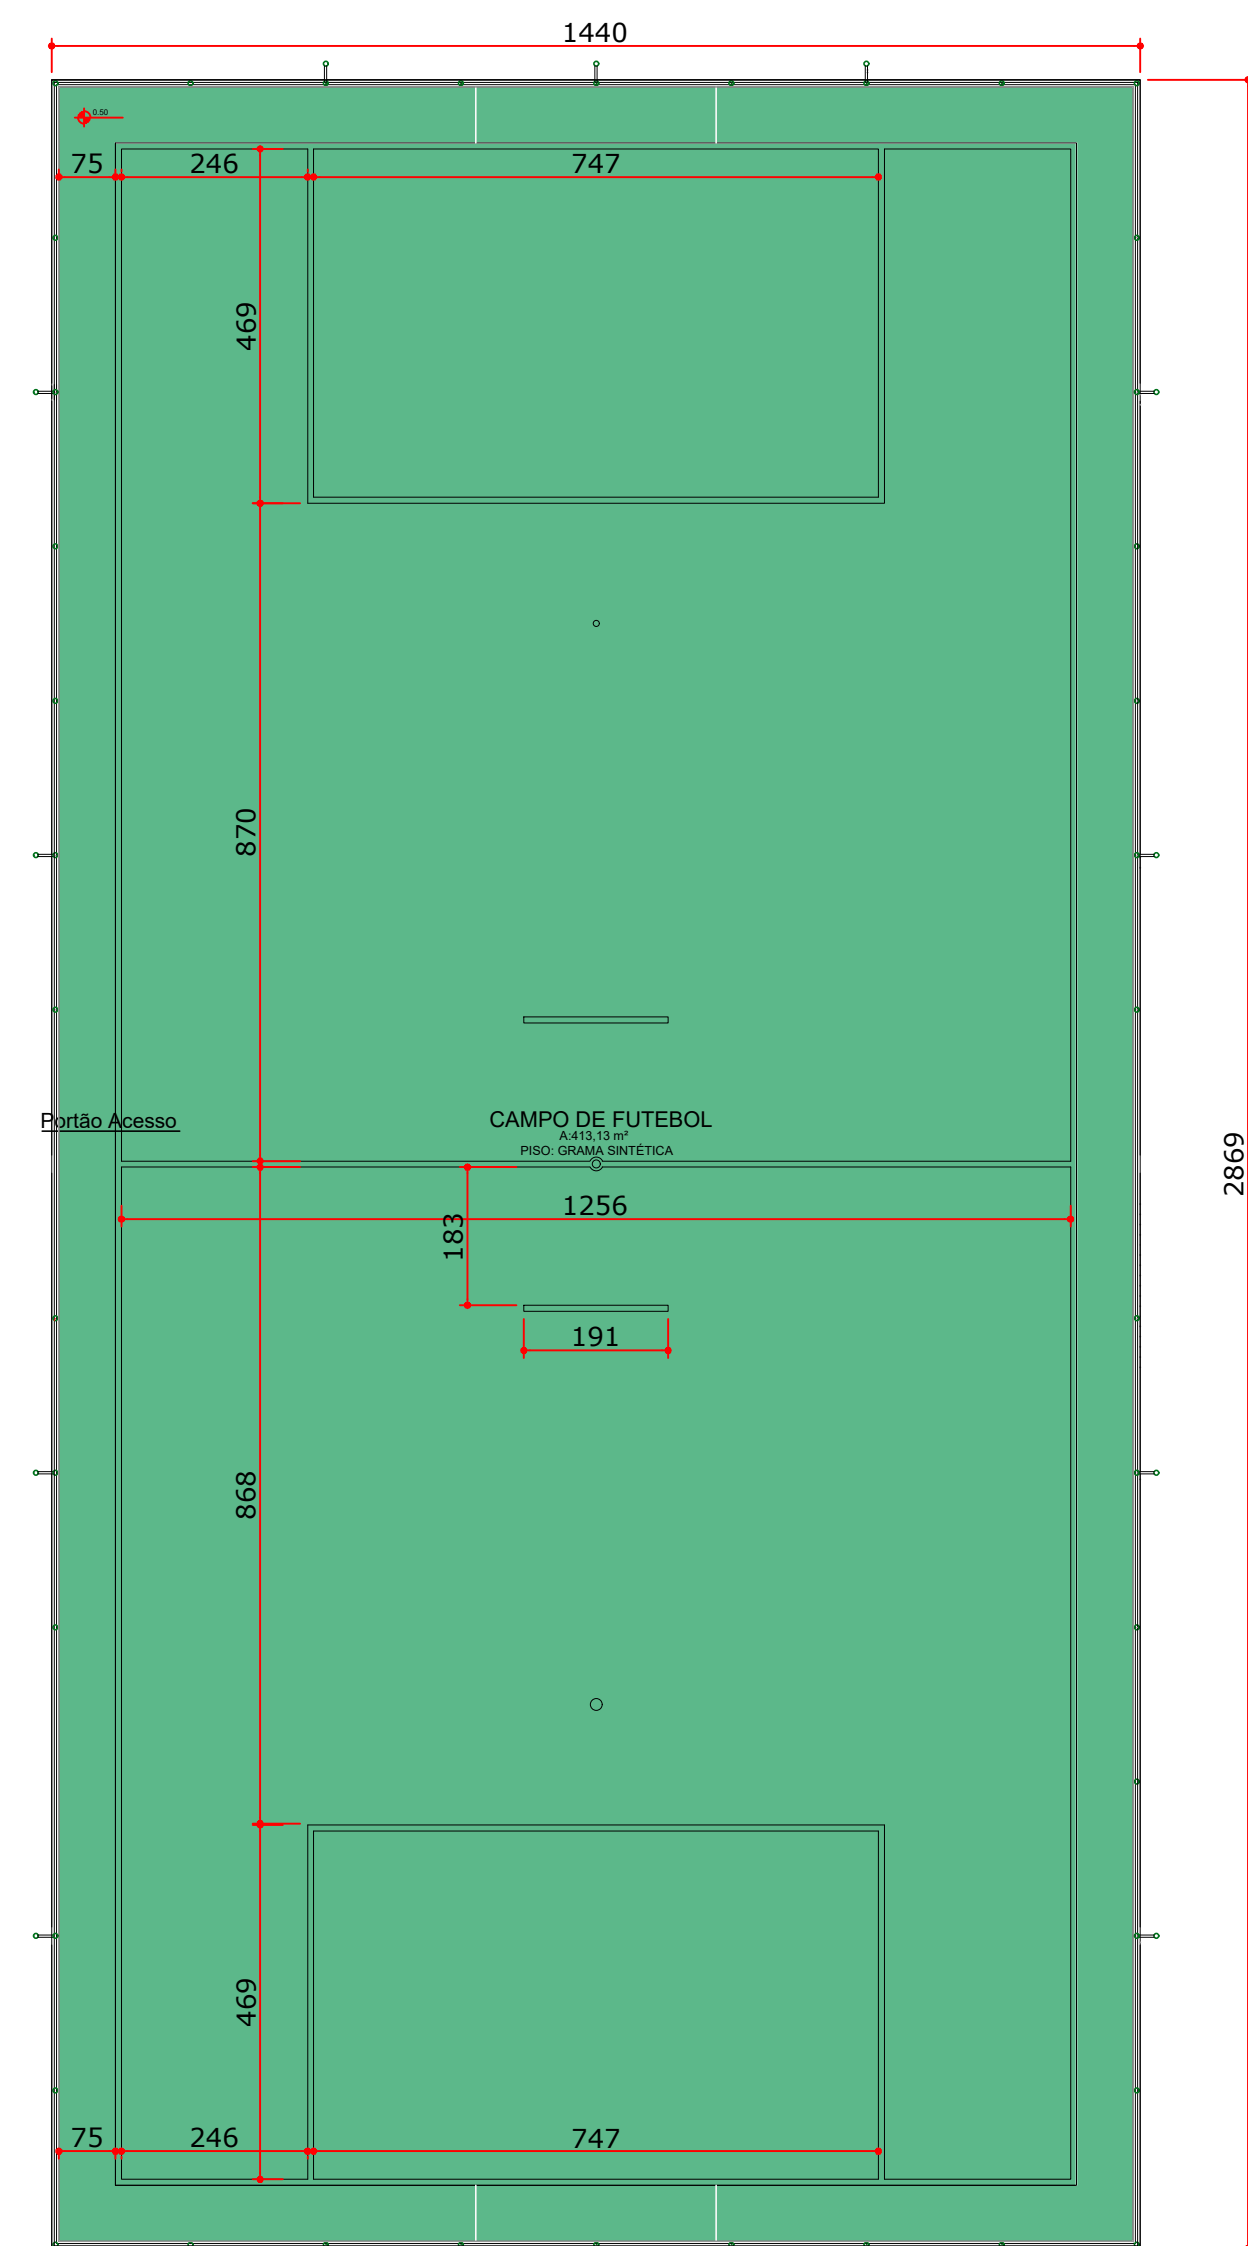


CAMPO DE FUTEBOL - MÓDULO 01 - LAYOUT 01
esc.:1:100
ÁREA TOTAL: 413,13m²

LEGENDA
GRAMA SINTÉTICA

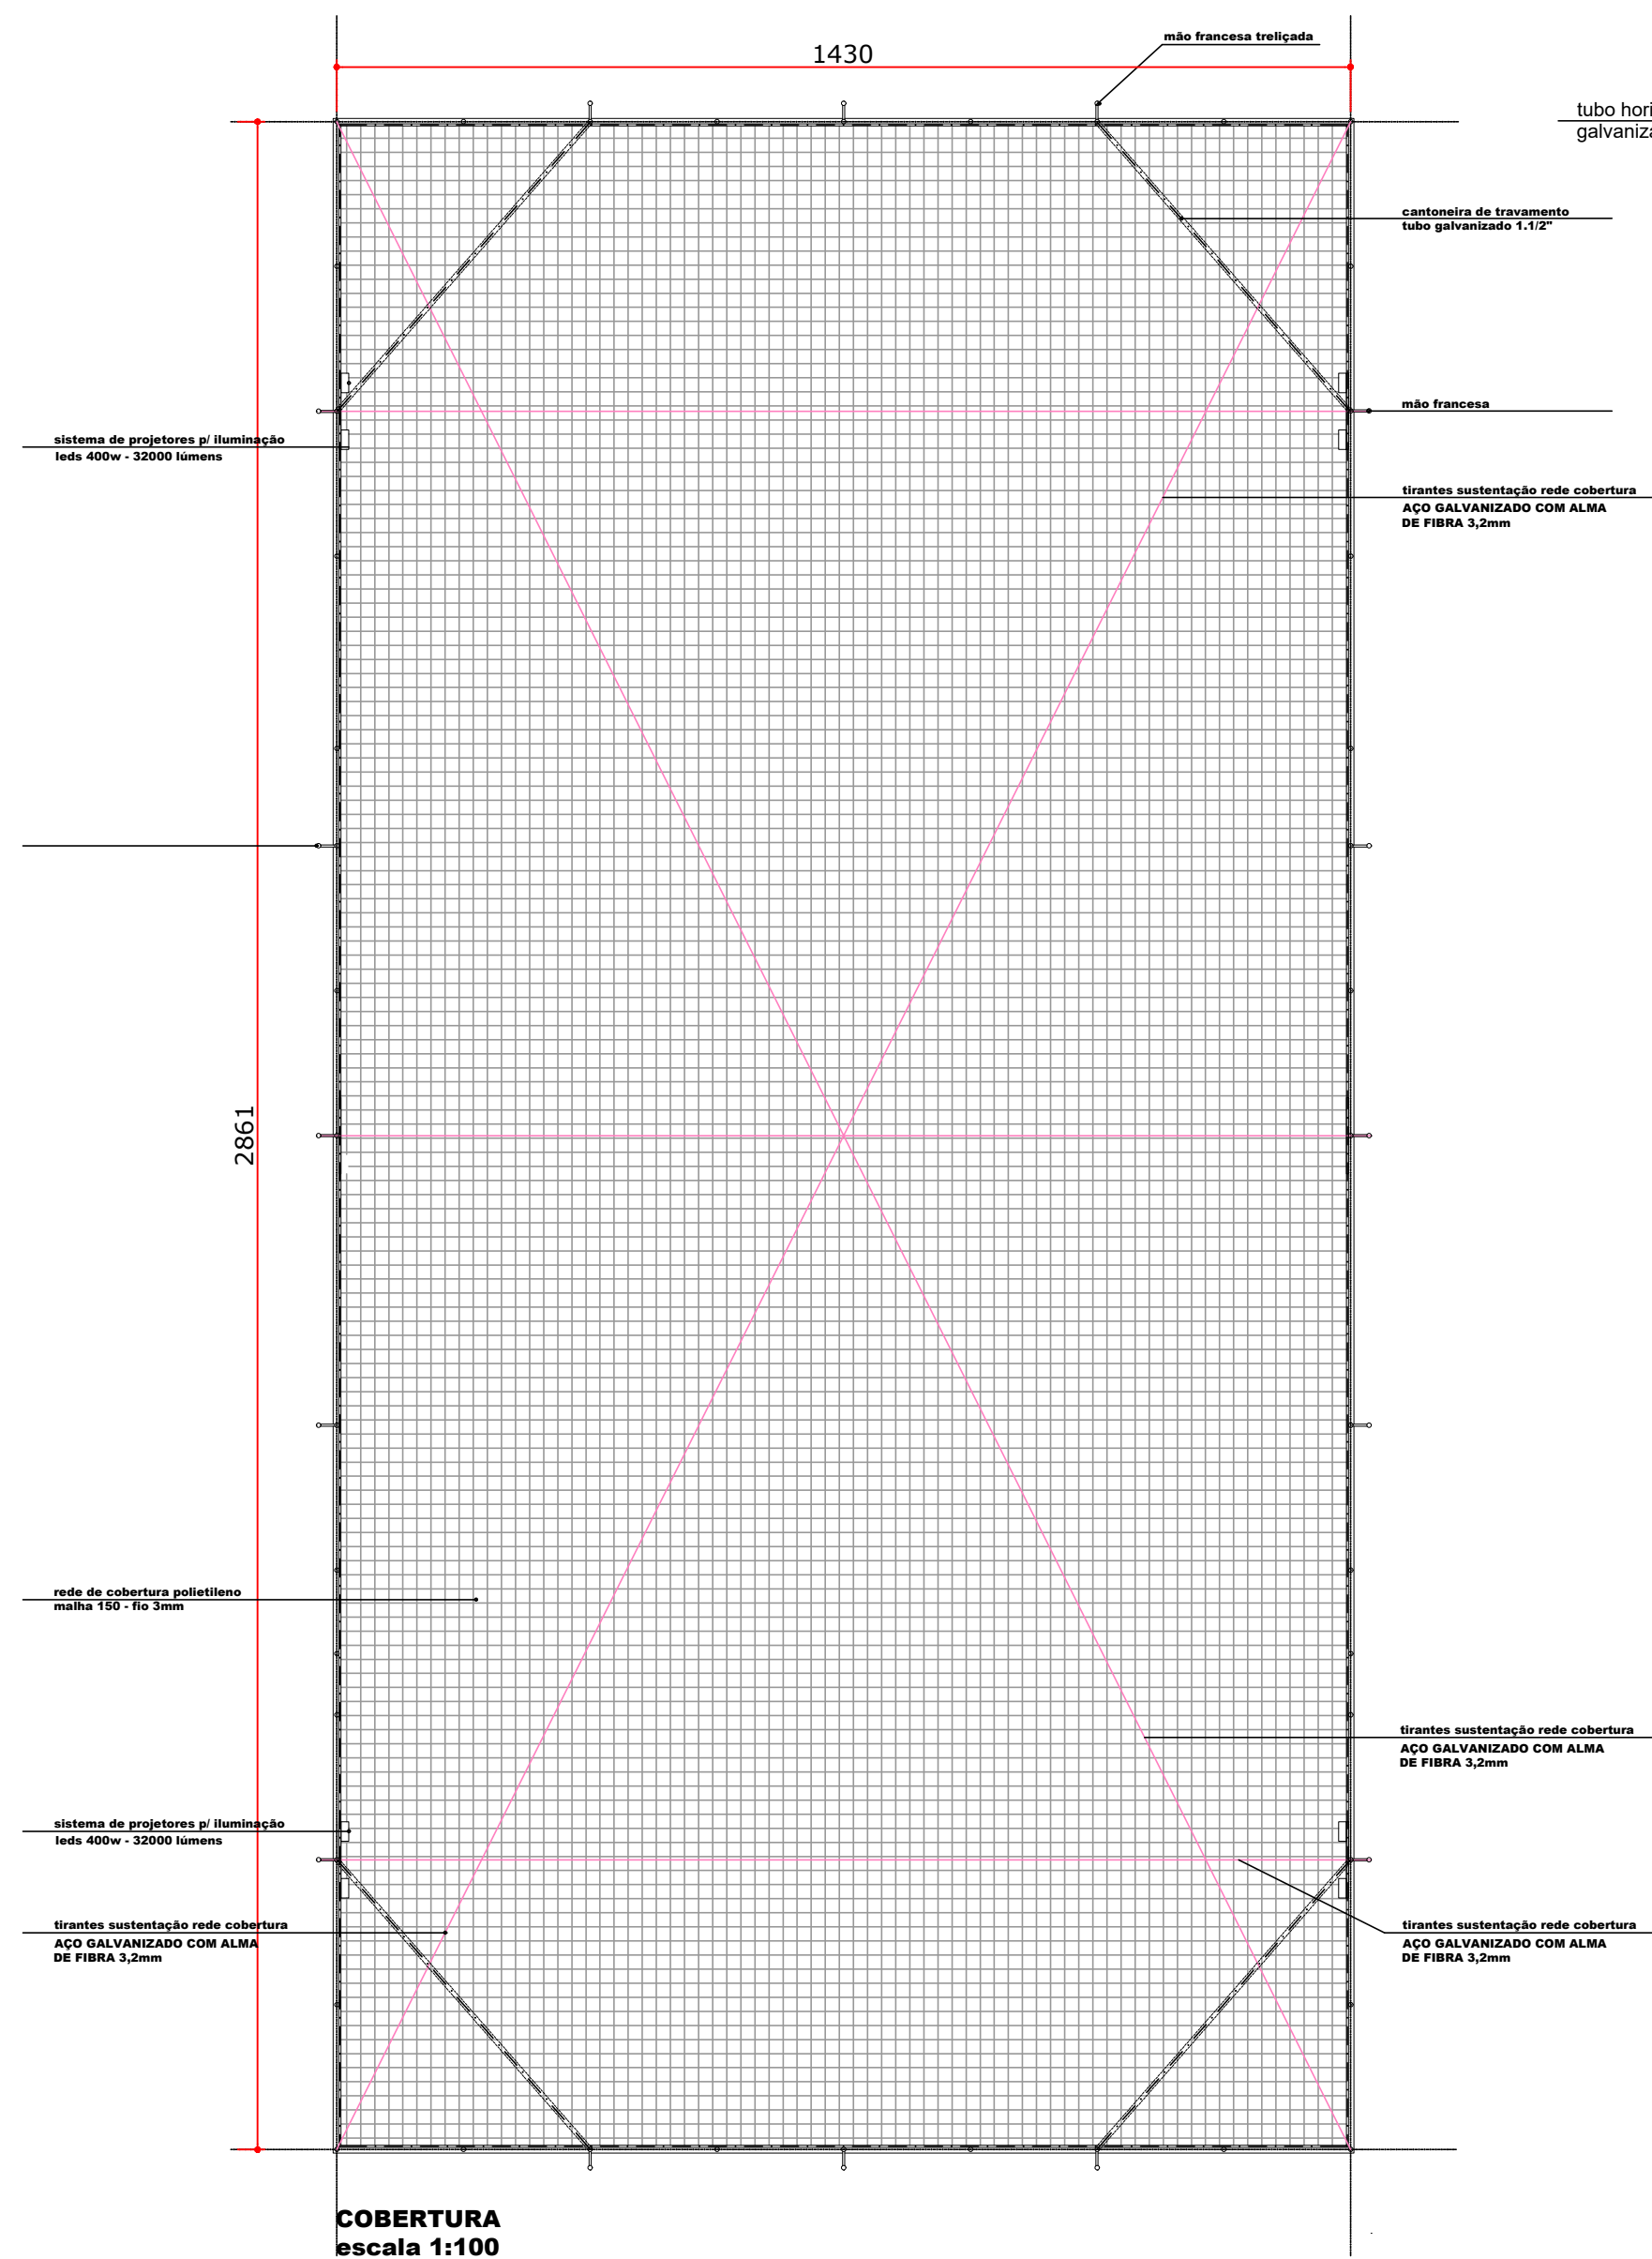


COBERTURA
escala 1:100

OBSERVAÇÃO:
O acesso para a quadra será feito através de um portão de 1m x 2,20m cuja localização obedecerá ao projeto de implantação.
Para instalação da iluminação deve-se prever um ponto de energia trifásica próximo aos limites da quadra.

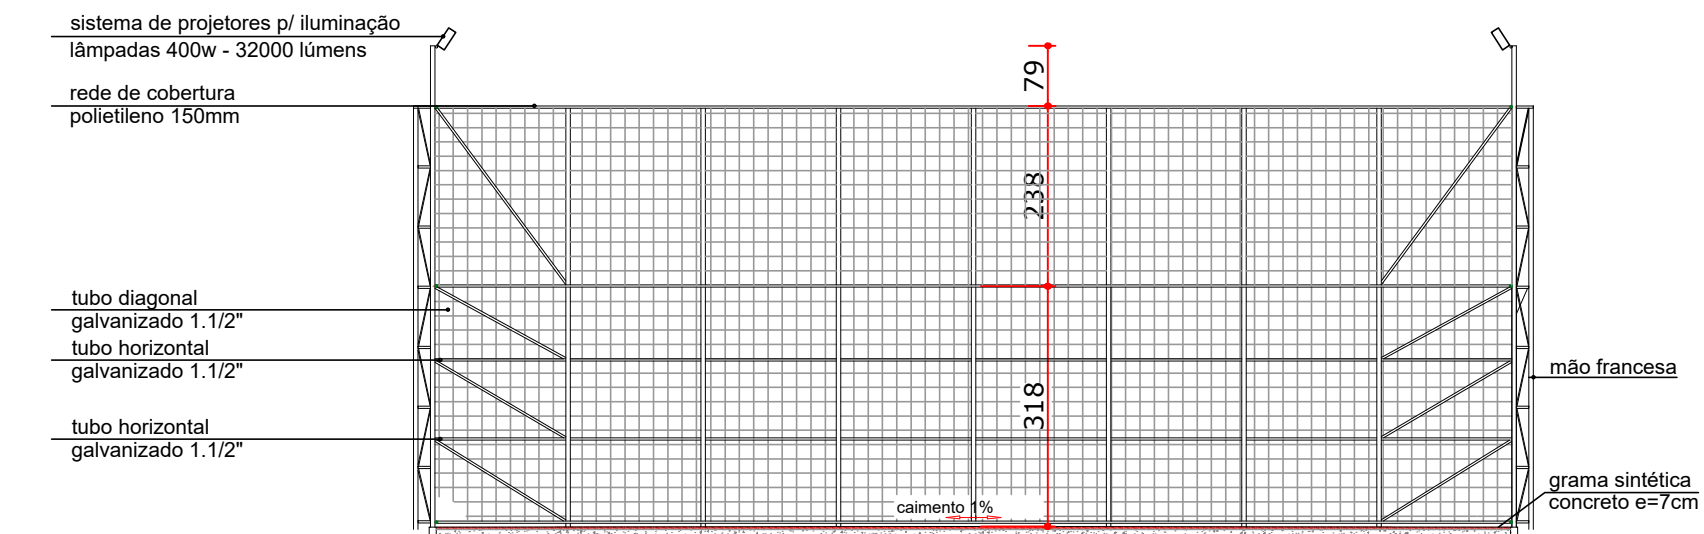

CORTE TRANSVERSAL
escala 1:100

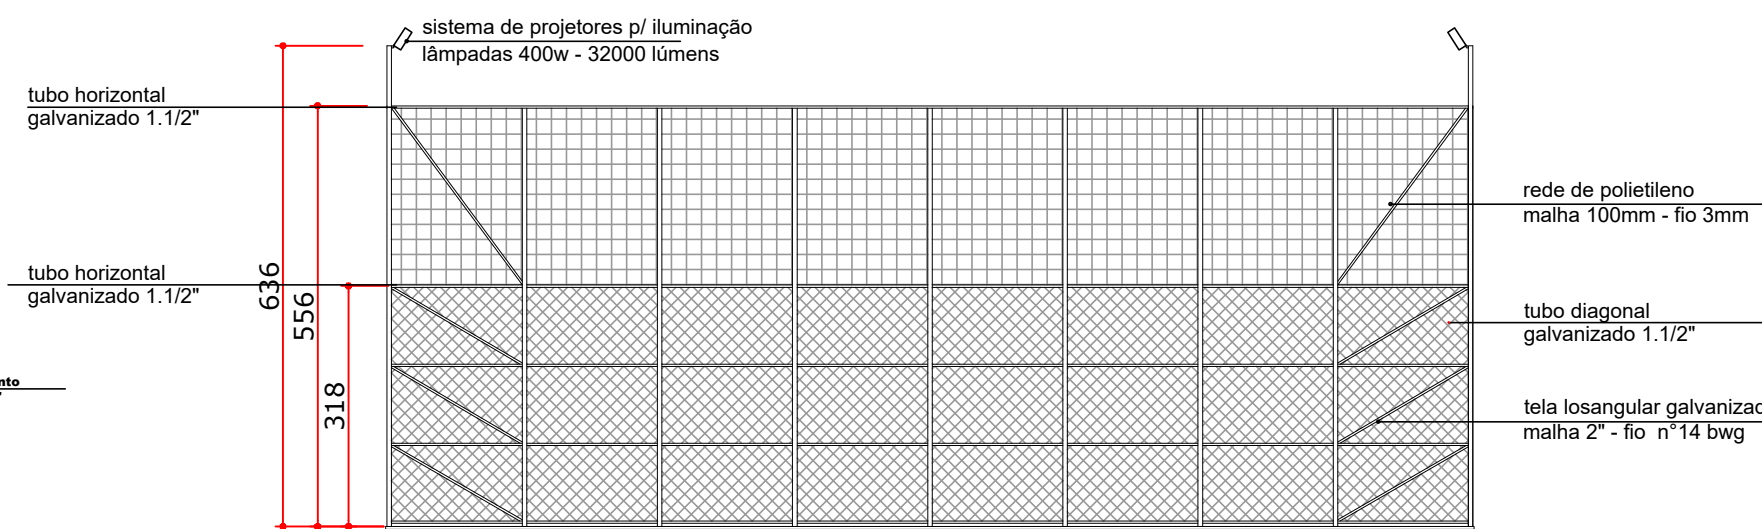

ELEVAÇÃO FRONTAL
escala 1:100

ORGÃOS PÚBLICOS	
PREFEITURA MUNICIPAL DE ASSIS CHATEAUBRIAND	
CAMPINHO DE GRAMA SINTÉTICA	
OBRA:	DISCRIMINAÇÃO:
AV. RADIAL LESTE	- PLANTA BAIXA
ASSIS CHATEAUBRIAND - PR	- ELEVAÇÕES E CORTES
	- PLANTA COBERTURA
PROJETO ARQUITETÔNICO	
FOLHA: 01/01	
ESTATÍSTICAS:	LOCAL: QUADRA B, JARDIM AMÉRICA ASSIS CHATEAUBRIAND - PR
ÁREA A CONSTRUIR ----- 413,13M2	DATA: ABRIL/2022
RESP. TÉCNICO:	DESENHO: MAYKE WELLINGTON
	PROPRIETÁRIO:
	MUNICÍPIO DE ASSIS CHATEAUBRIAND CNPJ - 76.208.479/0001-18