



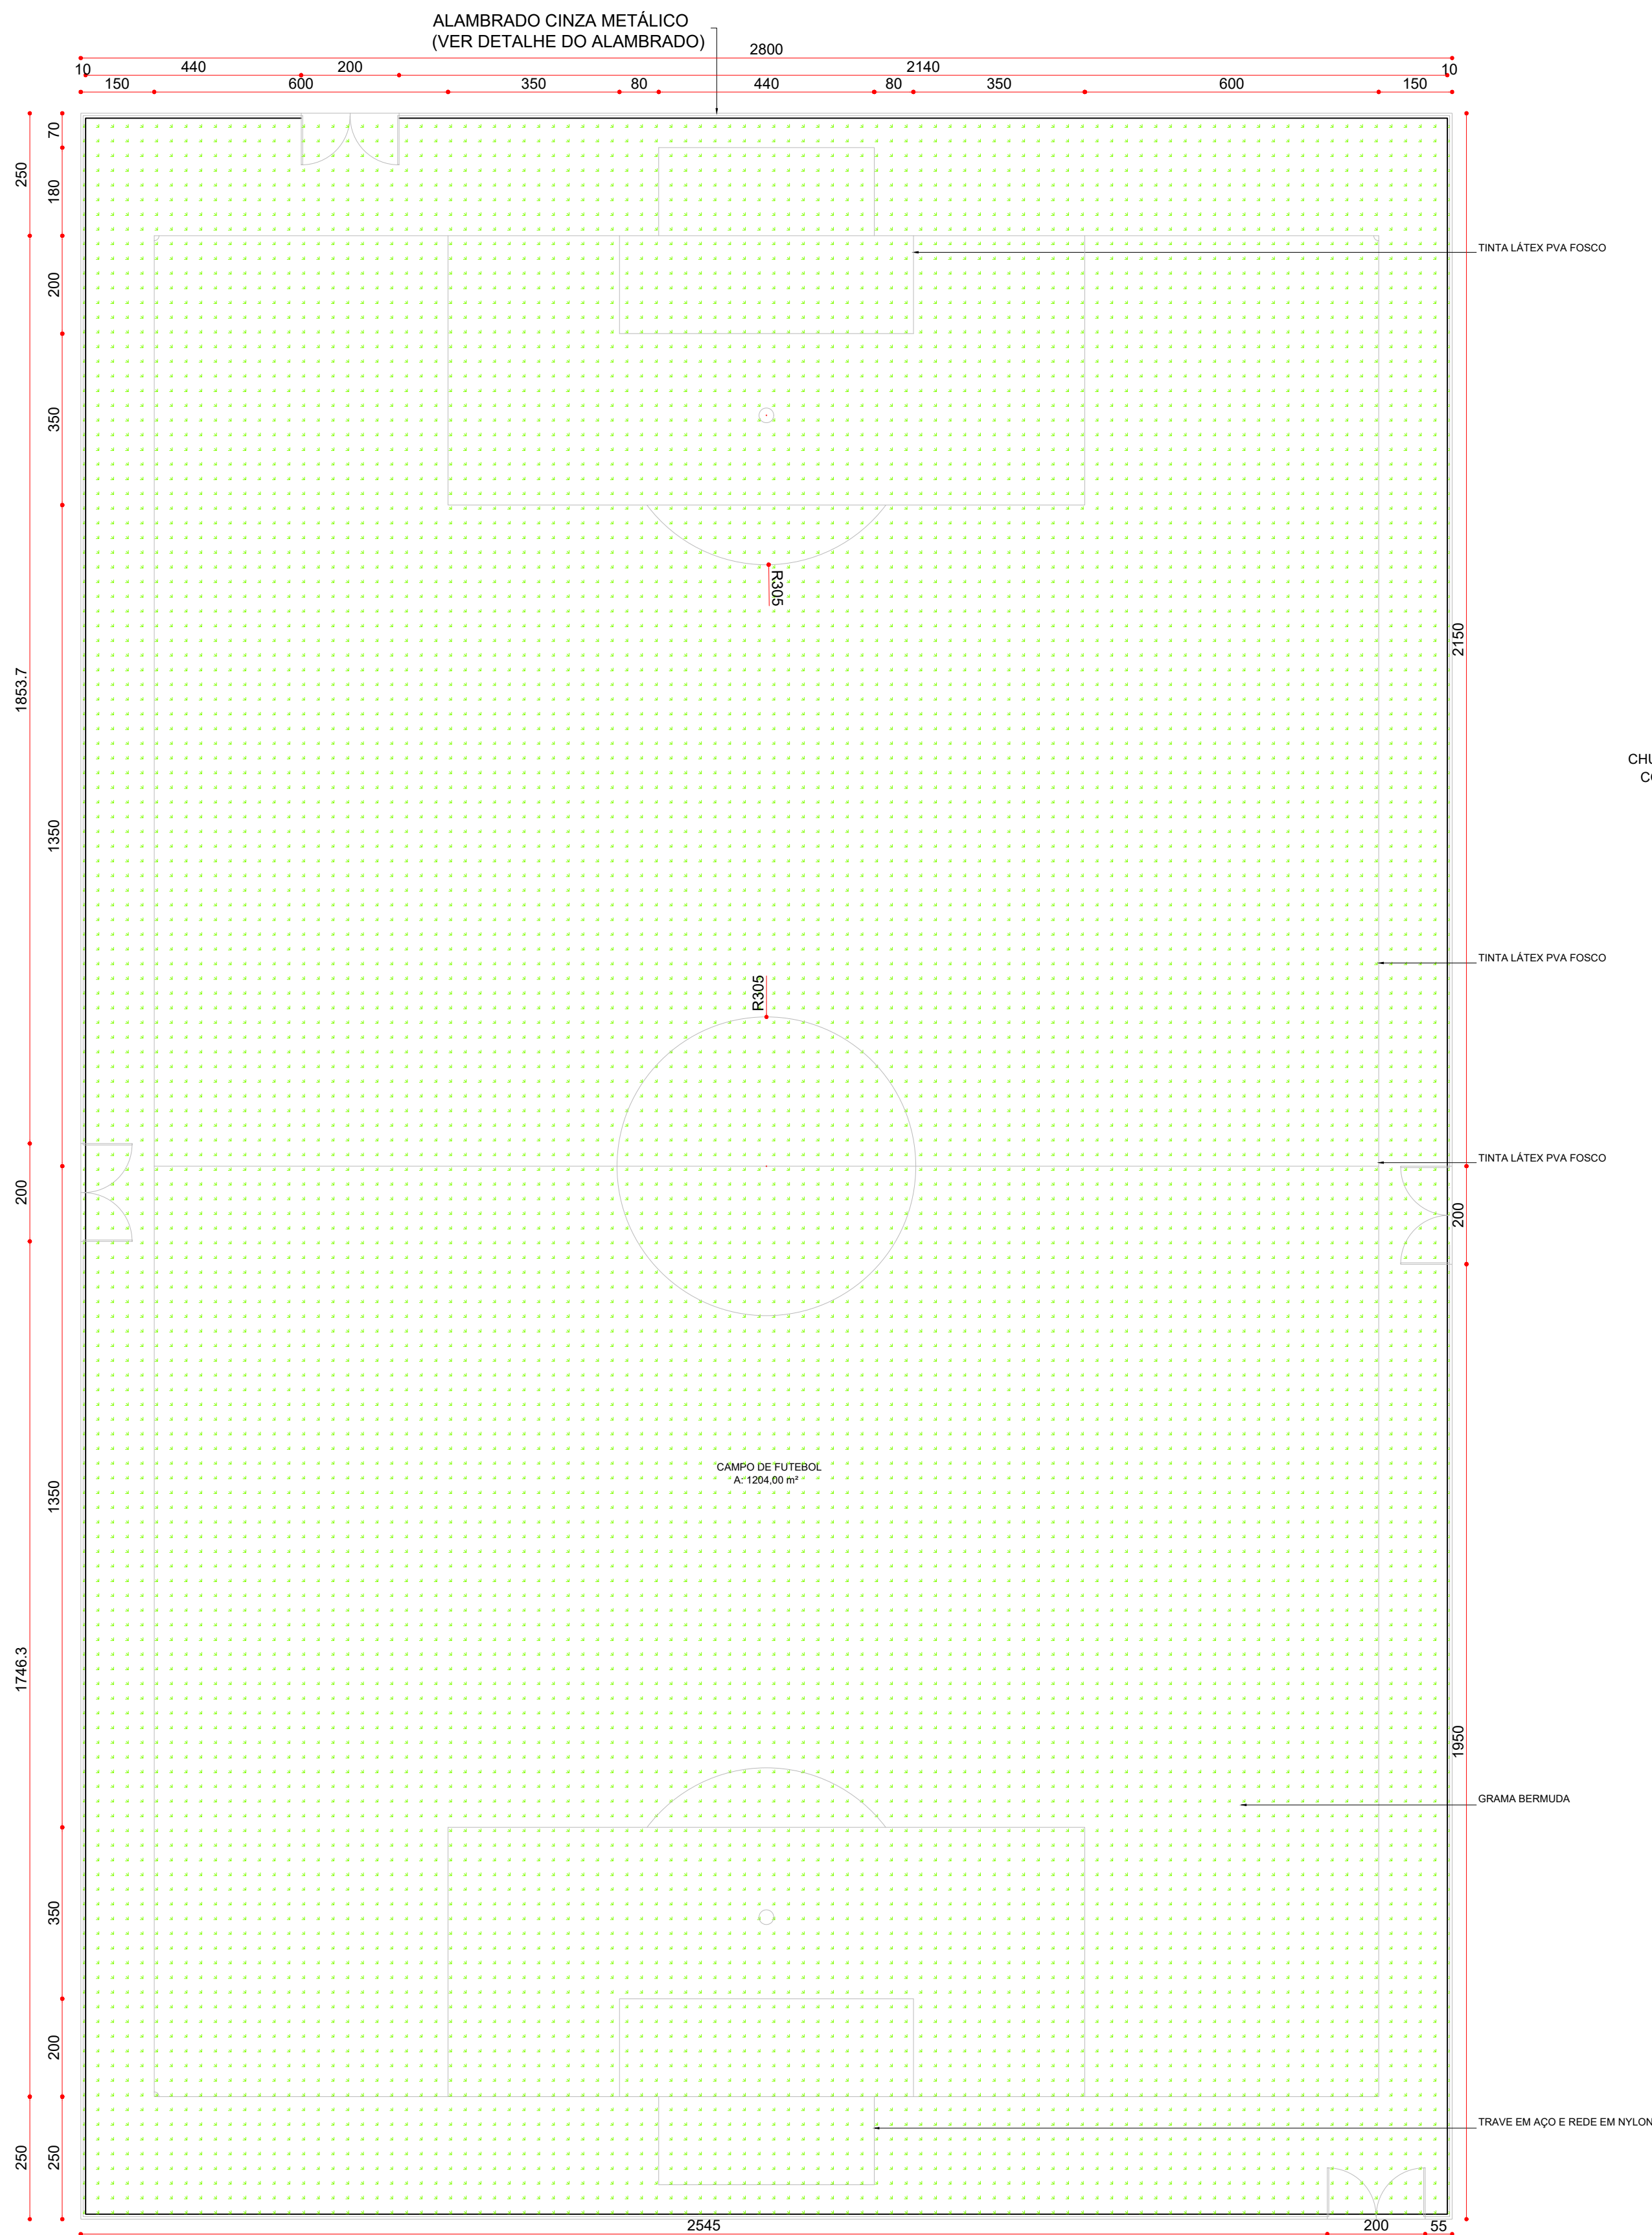


PLANTA BAIXA - CAMPO DE FUTEBOL SOCIETY

ESCALA 1/100

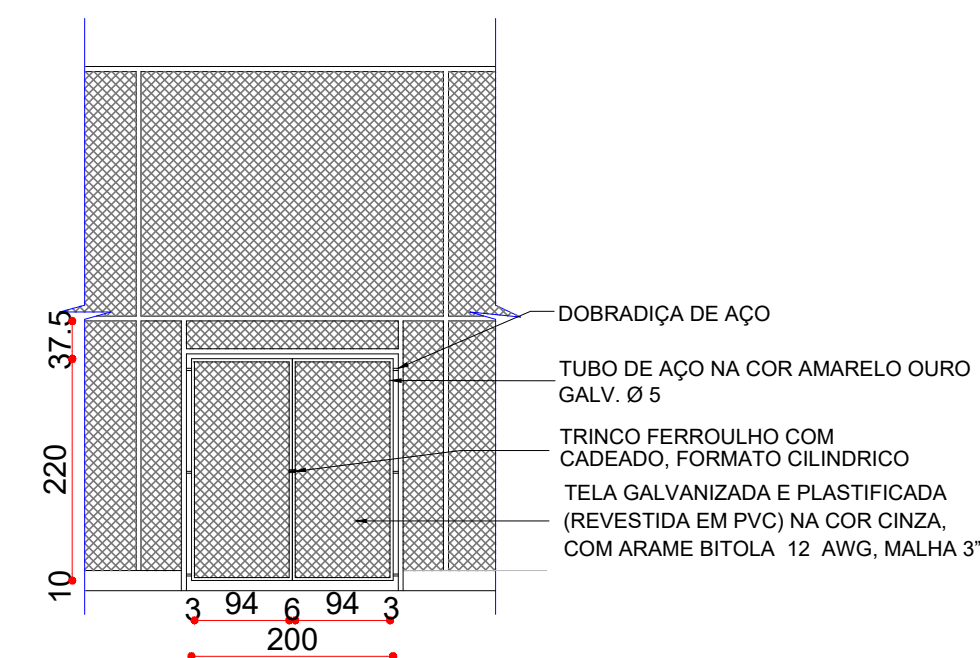


DETALHE DO PORTÃO DO ALAMBRADO

ESCALA 1/75

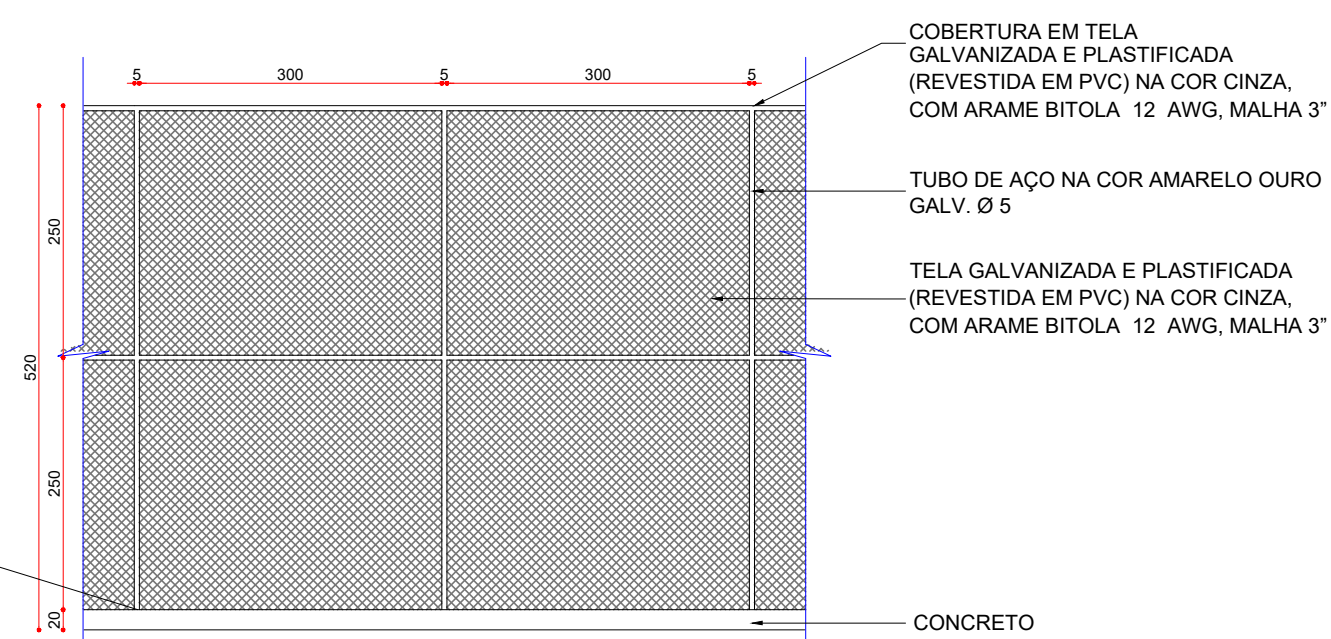

DETALHE DO ALAMBRADO

ESCALA 1/75

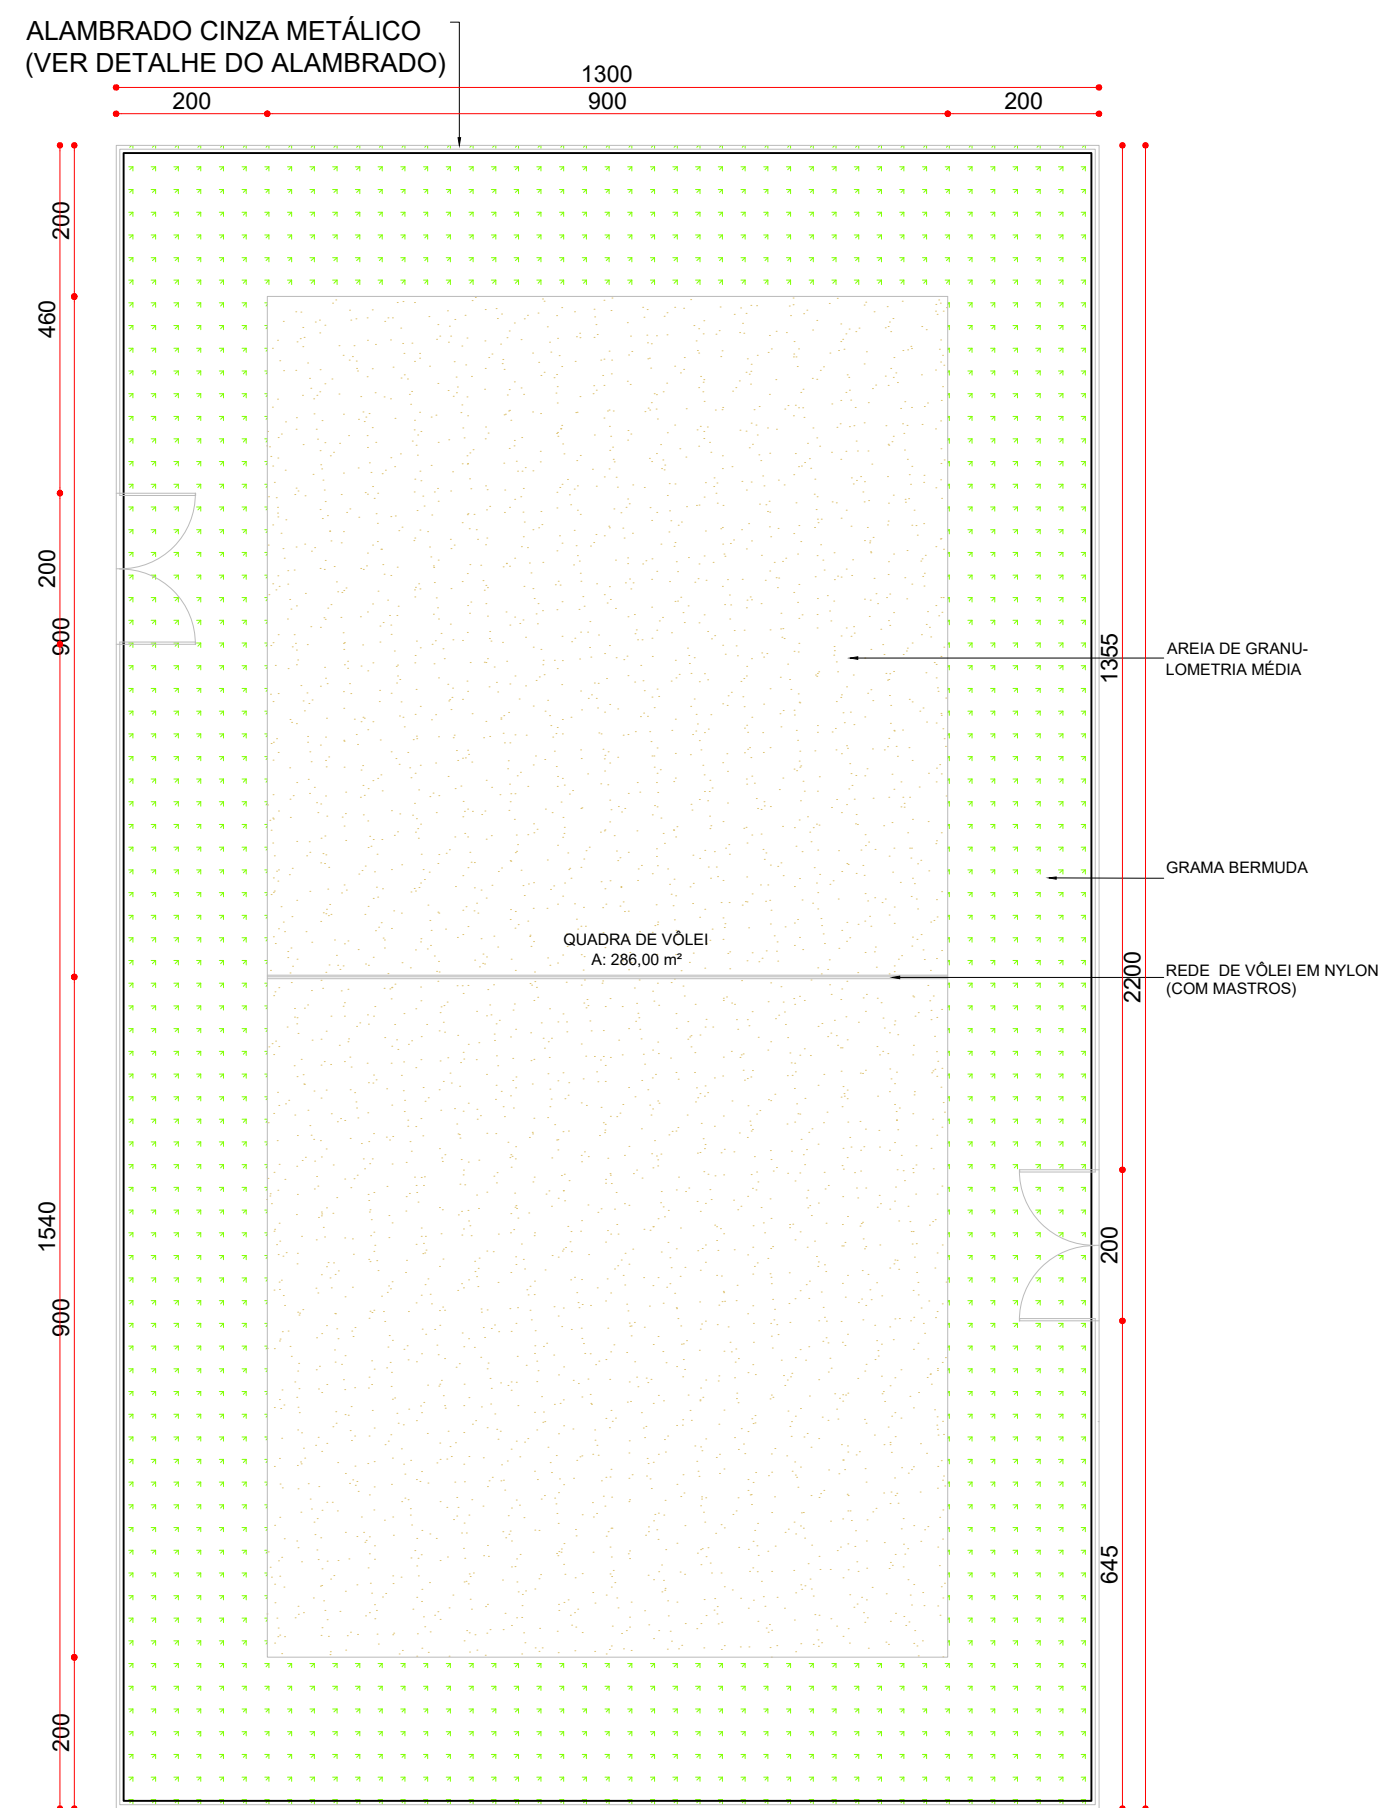

PLANTA BAIXA - QUADRA DE VÔLEI

ESCALA 1/100





IMAGEM 3D PERSPECTIVADA - CAMPO DE FUTEBOL SOCIETY

SEM ESCALA



IMAGEM 3D PERSPECTIVADA - QUADRA DE VÔLEI

SEM ESCALA

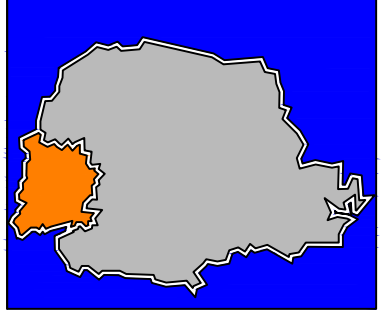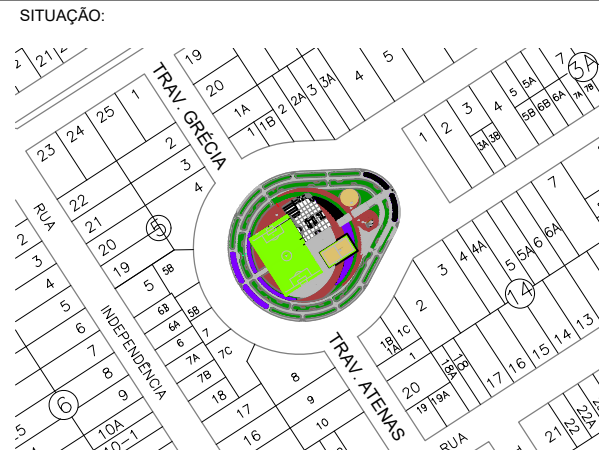ÓRGÃOS PÚBLICOS:	
	
AMOP ASSOCIAÇÃO DOS MUNICÍPIOS DO OESTE DO PARANÁ	
ARQUITETÔNICO	
REFERÊNCIA: DETALHES DO CAMPO DE FUTEBOL E QUADRA DE VÔLEI	
OBRA: PRAÇA PARIS	PRINCHA: 05/11
LOCAL: TRAVESSA ATENAS COM AVENIDA INGLATERRA, JARDIM EUROPA	
PROPR.: MUNICÍPIO DE ASSIS CHATEAUBRIAND	
PROJETO: ARQUITETA KALLUÁ FÁE MELETTI CAU-PR: 157001-3	SITUAÇÃO: 
RESP. TÉCNICO:	
PROPRIETÁRIO: MUNICÍPIO DE ASSIS CHATEAUBRIAND CNPJ: 76208479000118	ESTATÍSTICAS: ÁREA: 7953,36 m2 ÁREA EDIFICADA: 32,80 m² CALÇADAS: 3444,16 m² (paver) + 541,91 (concreto) TAXA DE OCUPAÇÃO: 0,41% TAXA DE IMPERMEABILIZAÇÃO: 28,87% COEFICIENTE DE APROVEITAMENTO: 0,0041
DATA: ABR/2015	ESCALA: INDICADA
DESENHO: KALLUÁ MELETTI	