


ELEV B

ELEV C

ELEV D



IMAGEM 3D PERSPECTIVADA -
PISTA DE SKATE
SEM ESCALA

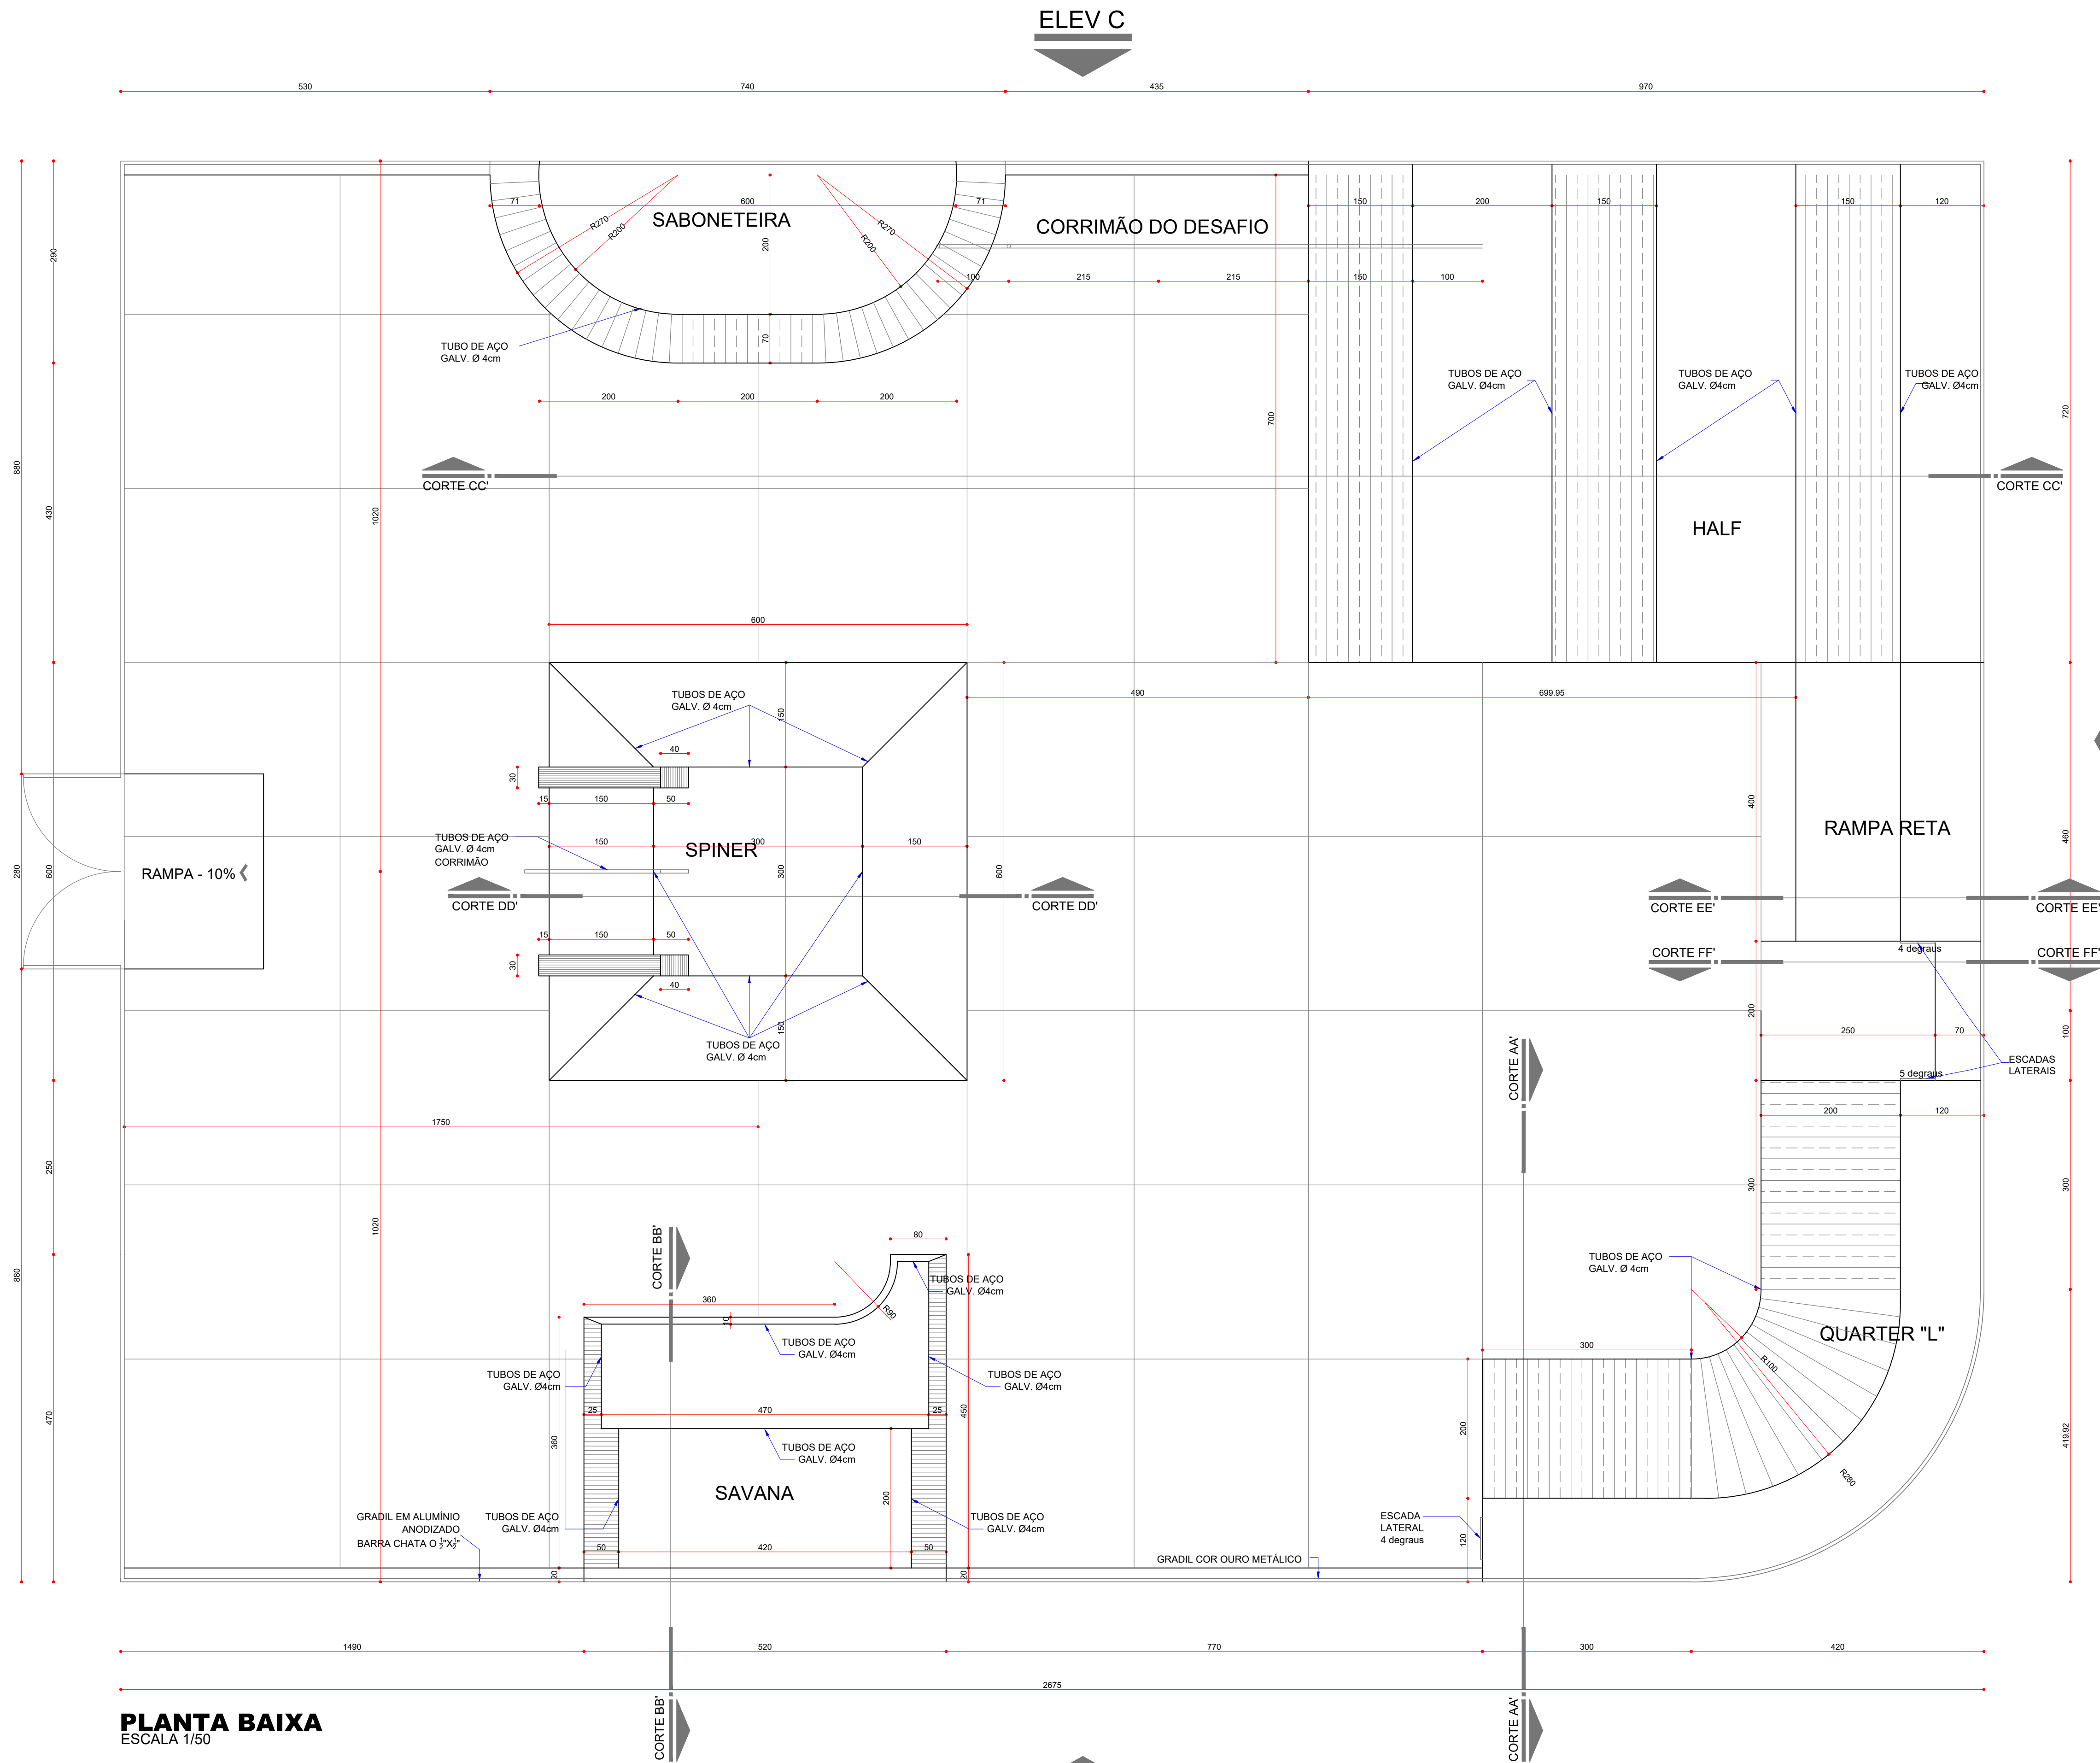

PLANTA BAIXA
ESCALA 1/50

ELEV A

NOTA: DEVERÁ HAVER UM TUBO DE AÇO GALVANIZADO EM TODAS AS EXTREMIDADES DESLIZANTES DOS EQUIPAMENTOS DA PISTA DE SKATE.

ÓRGÃOS PÚBLICOS:	
ARQUITETÔNICO	
REFERÊNCIA: PLANTA BAIXA - PISTA DE SKATE	
OBRA: PRAÇA PARIS	PRINCHA: 06/11
LOCAL: TRAVESSA ATENAS COM AVENIDA INGLATERRA, JARDIM EUROPA	
PROPR.: MUNICÍPIO DE ASSIS CHATEAUBRIAND	
PROJETO: ARQUITETA KALLUÄ FAE MELETTI CAU-PR: 157001-3	SITUAÇÃO:
RESP. TÉCNICO:	
PROPRIETÁRIO: MUNICÍPIO DE ASSIS CHATEAUBRIAND CNPJ: 76208479000118	ESTATÍSTICAS: ÁREA: 7953,36 m² ÁREA EDIFICADA: 32,80 m² CALÇADAS: 3444,16 m² (paver) + 541,91 (concreto) TAXA DE OCUPAÇÃO: 0,41% TAXA DE IMPERMEABILIZAÇÃO: 28,87% COEFICIENTE DE APROVEITAMENTO: 0,0041
DATA: ABR/2015	ESCALA: INDICADA
DESENHO: KALLUÄ MELETTI	