



QUIOSQUE

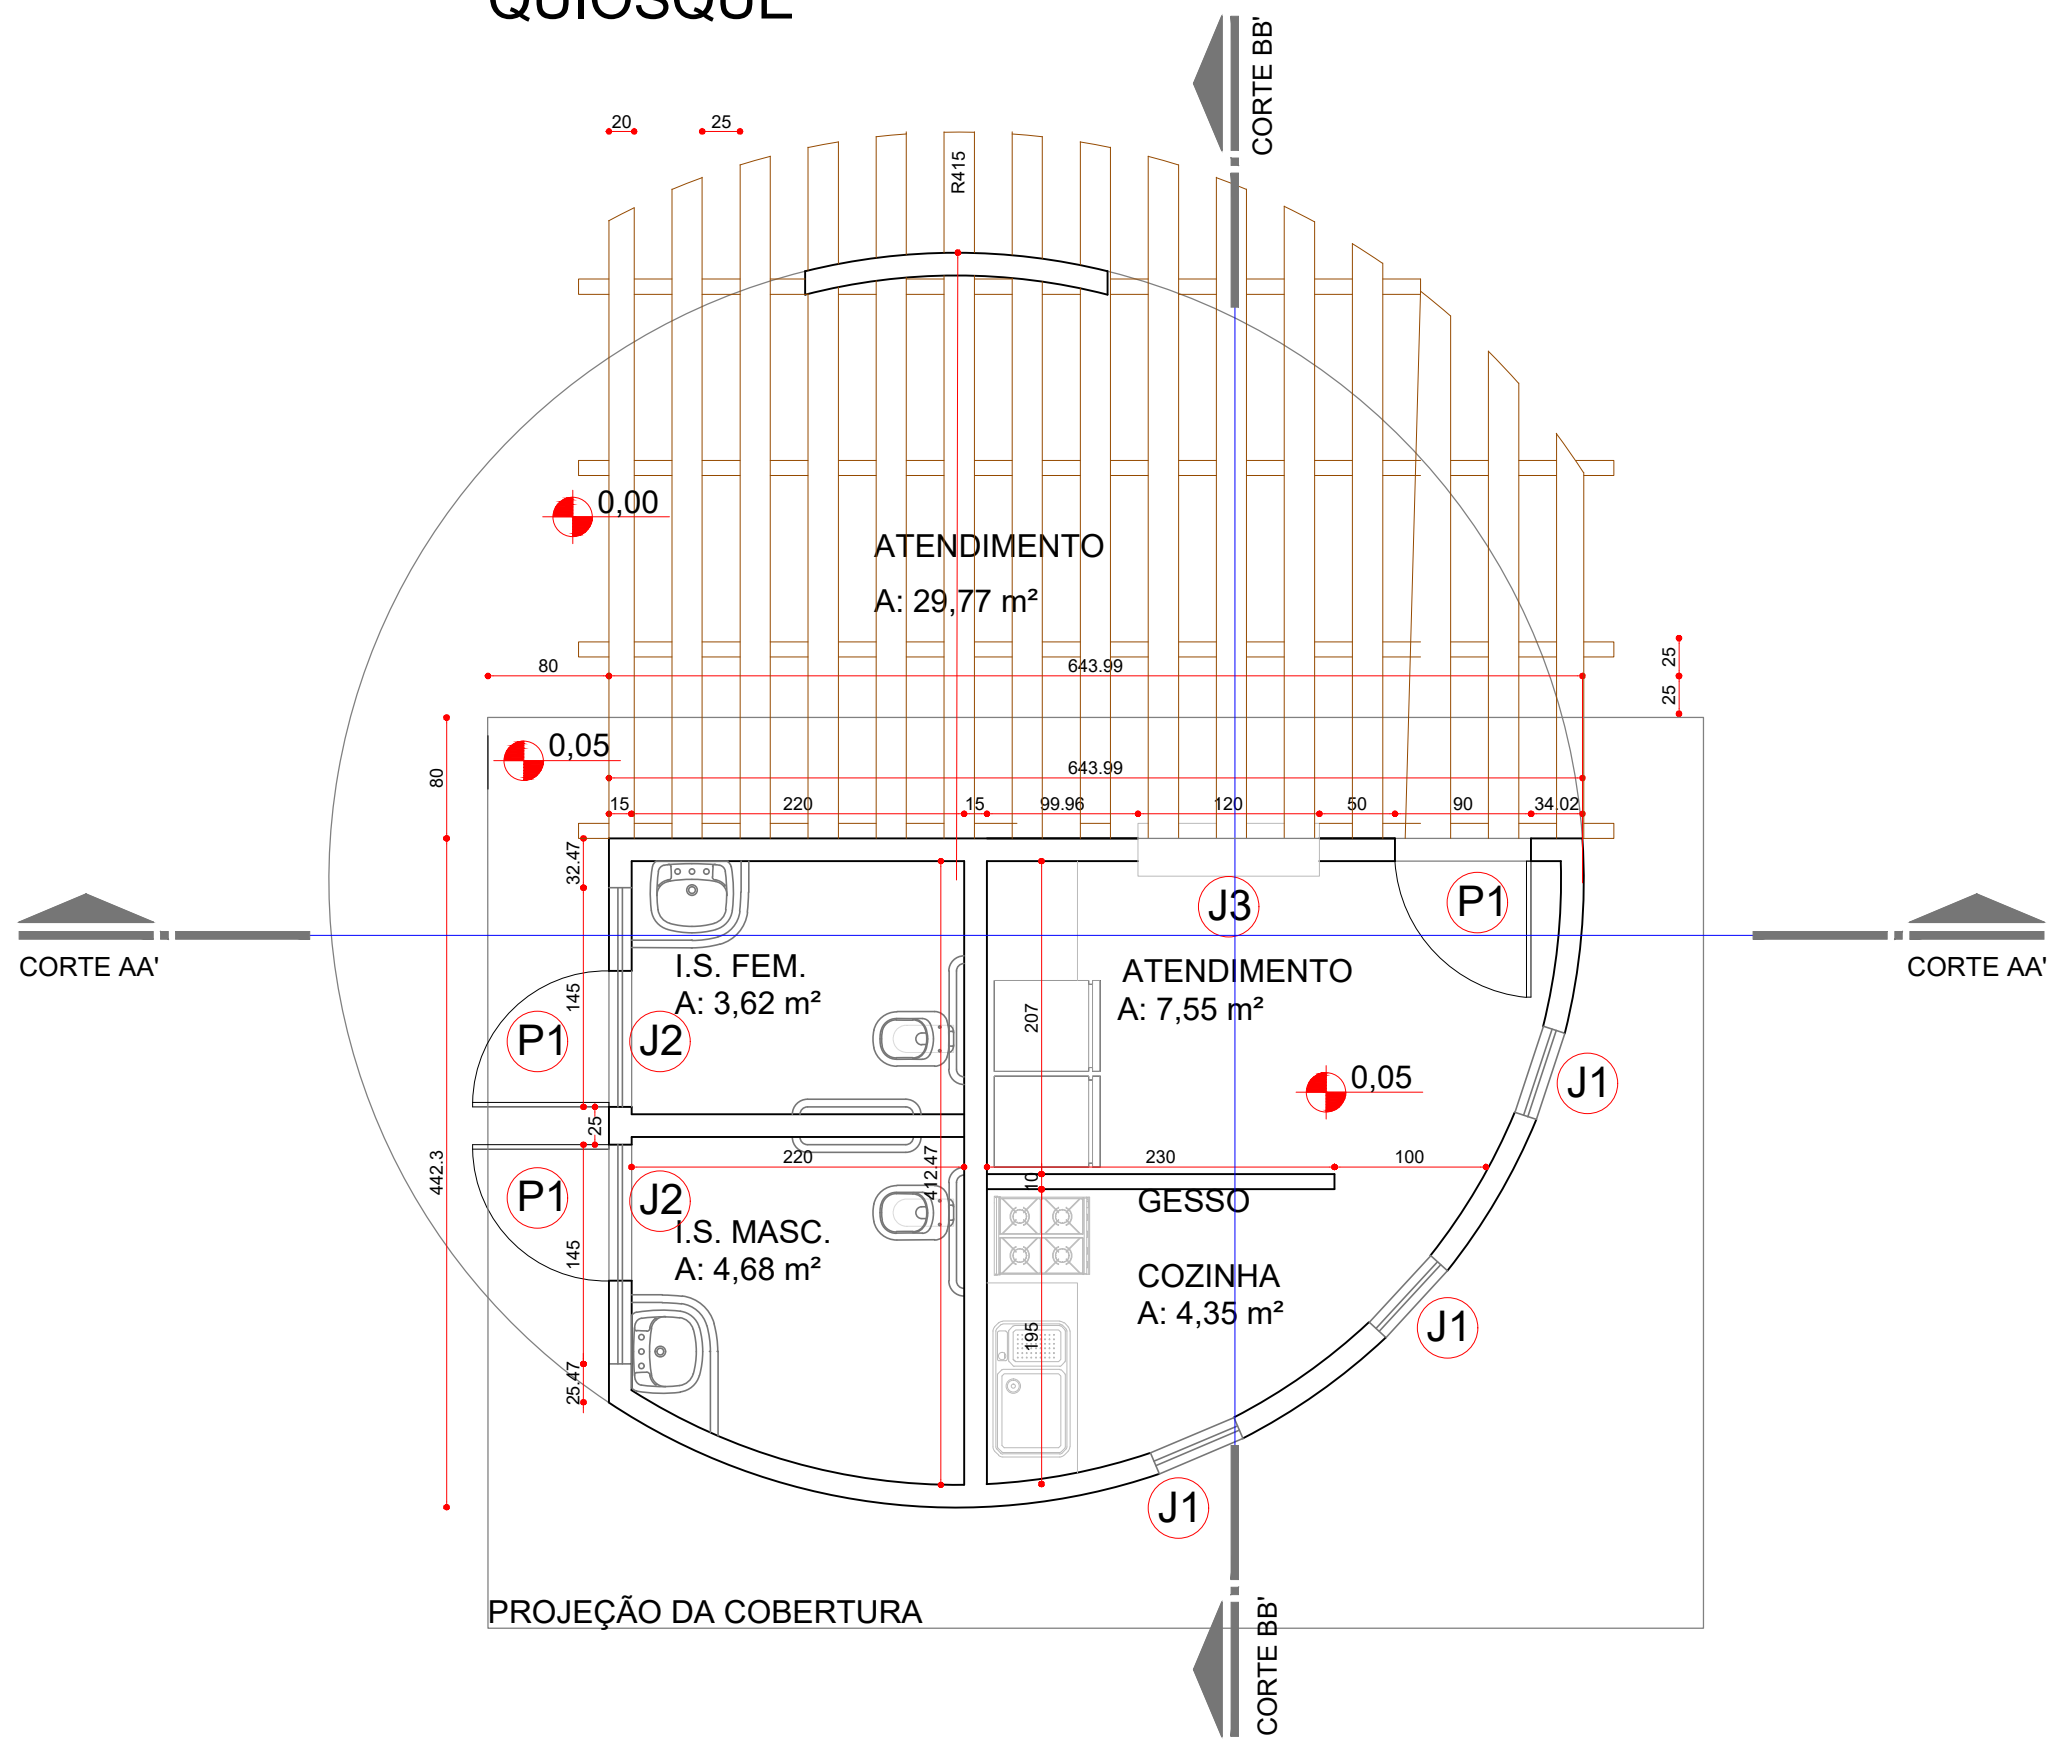


PLANTA BAIXA - QUIOSQUE

ESCALA 1/50

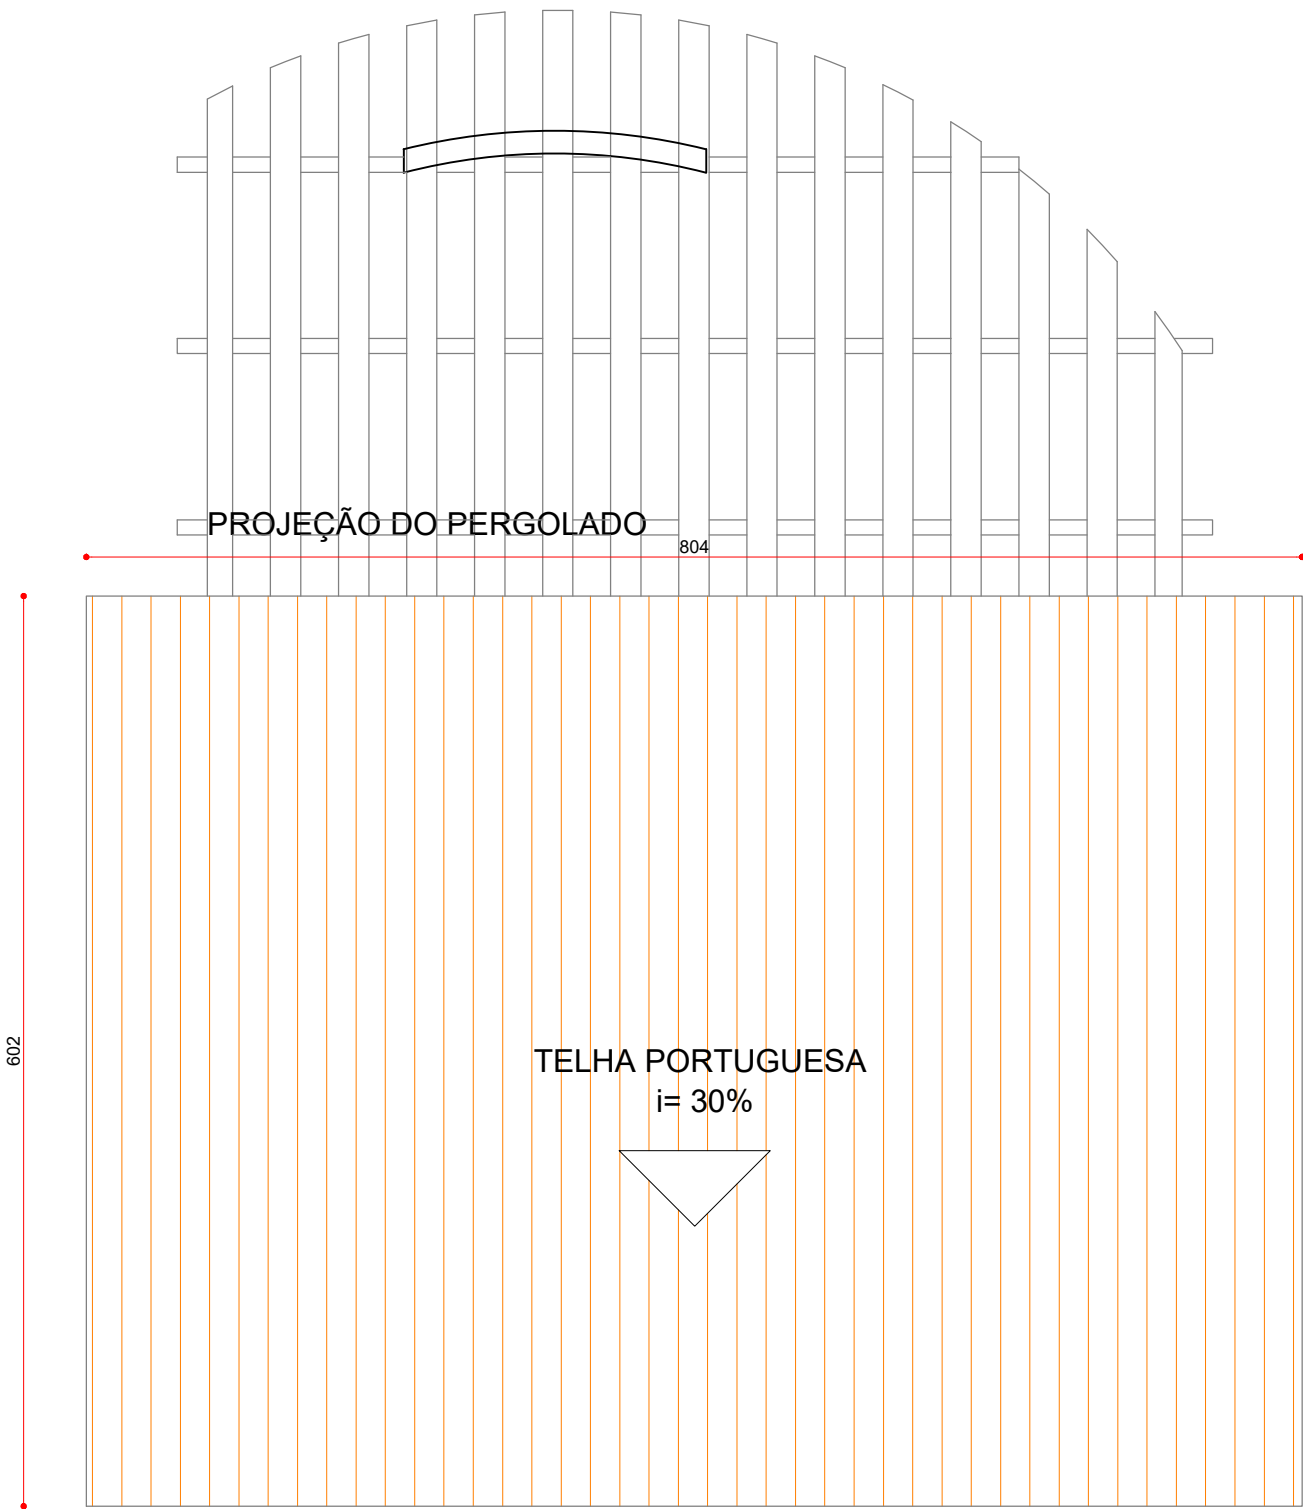


PLANTA DE COBERTURA - QUIOSQUE

ESCALA 1/50

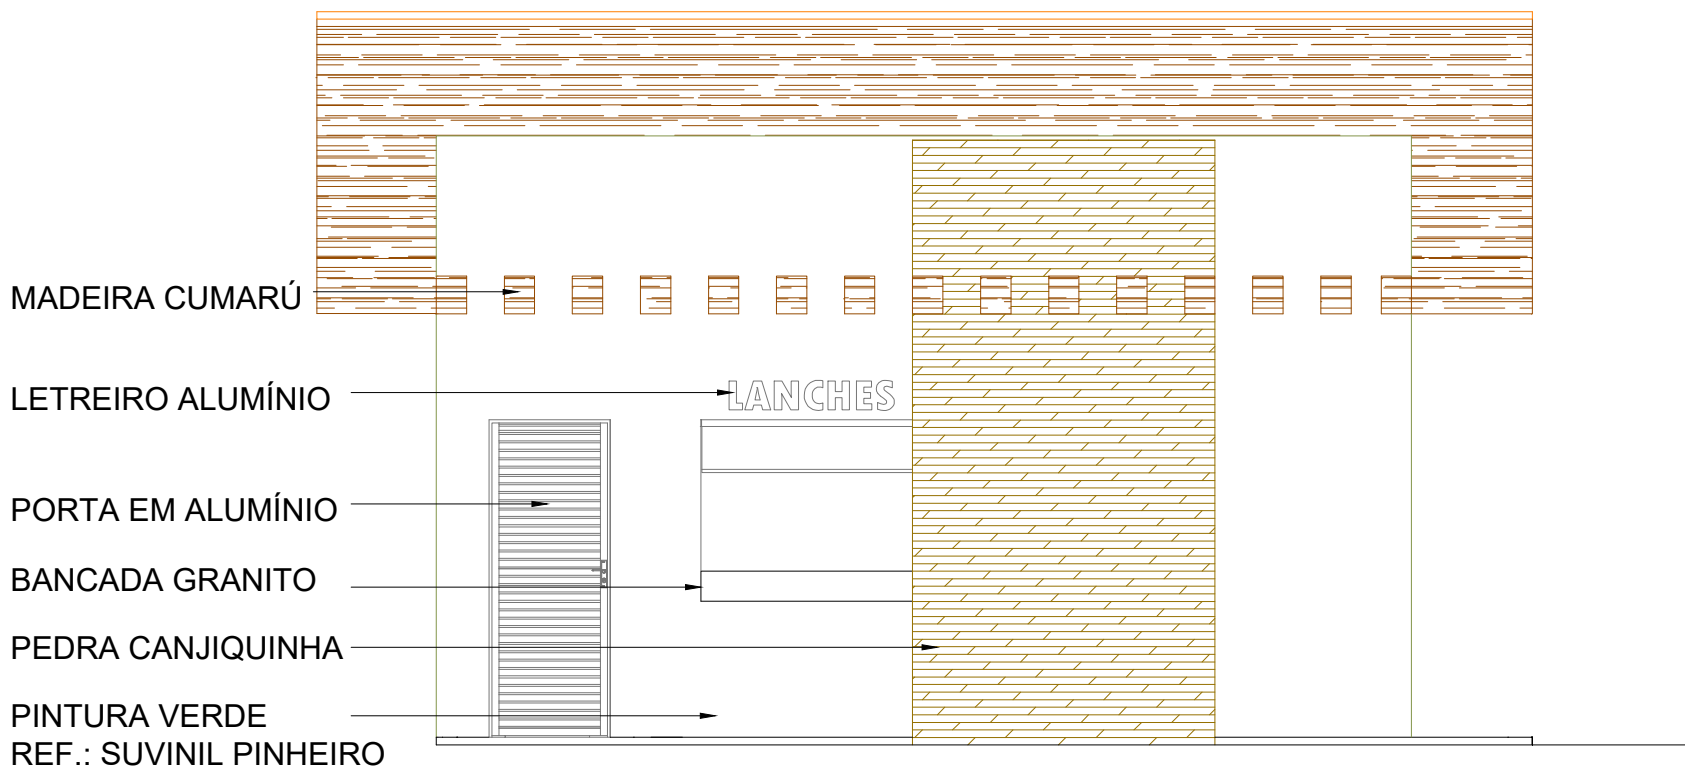


ELEVAÇÃO FRONTAL

ESCALA 1/50

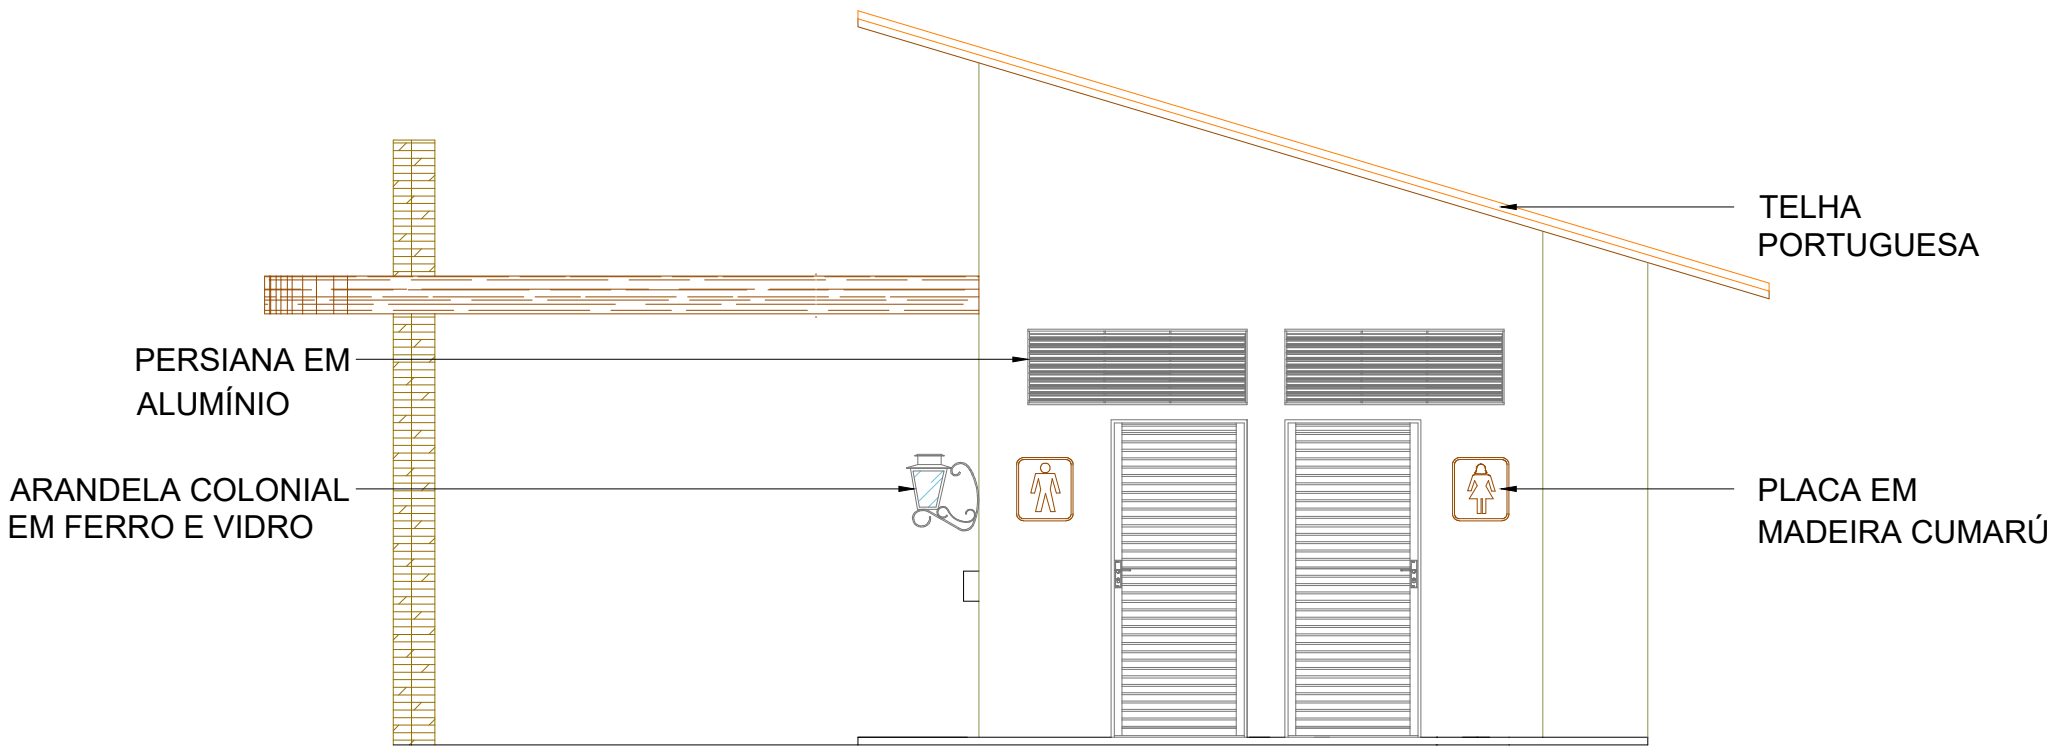


ELEVAÇÃO LATERAL ESQUERDA

ESCALA 1/50

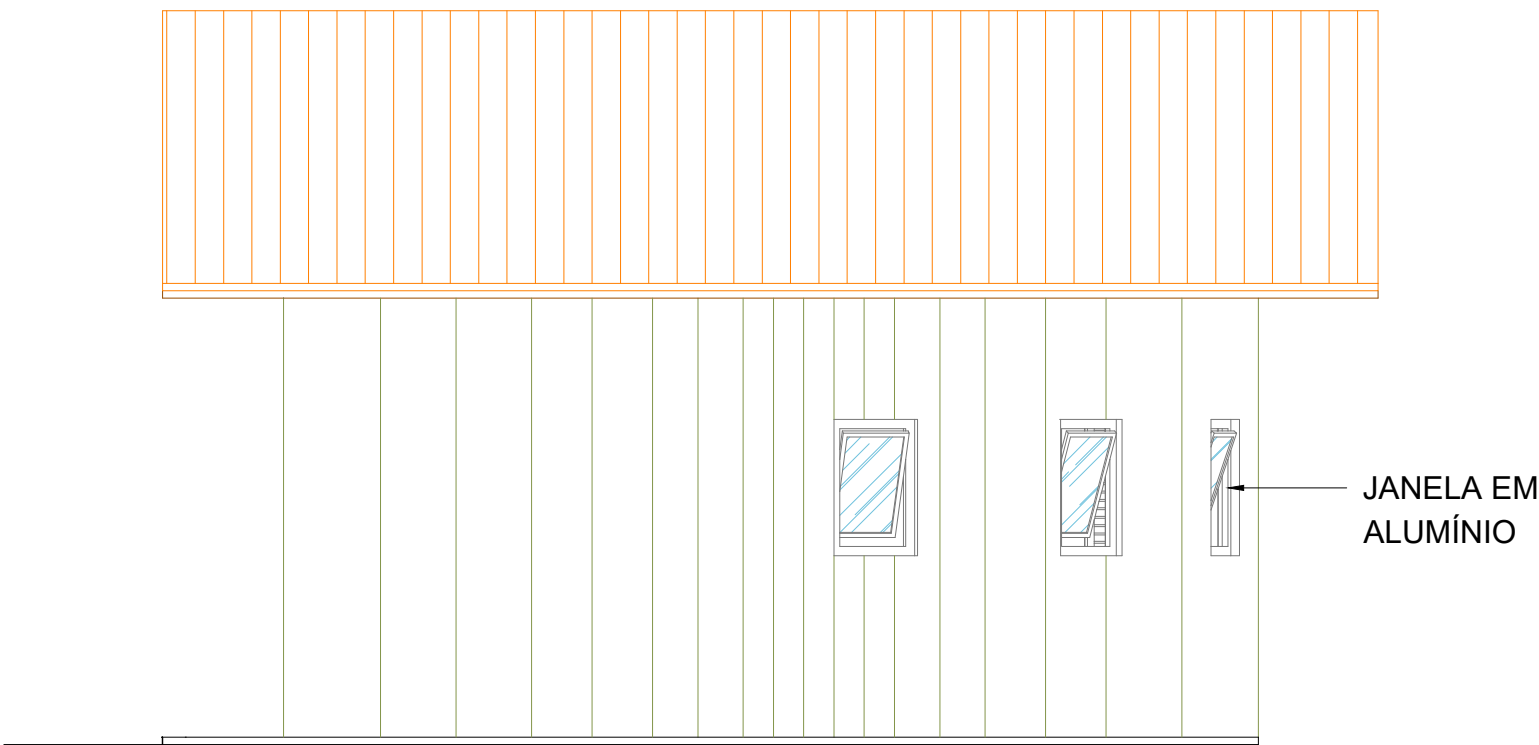

ELEVAÇÃO POSTERIOR

ESCALA 1/50

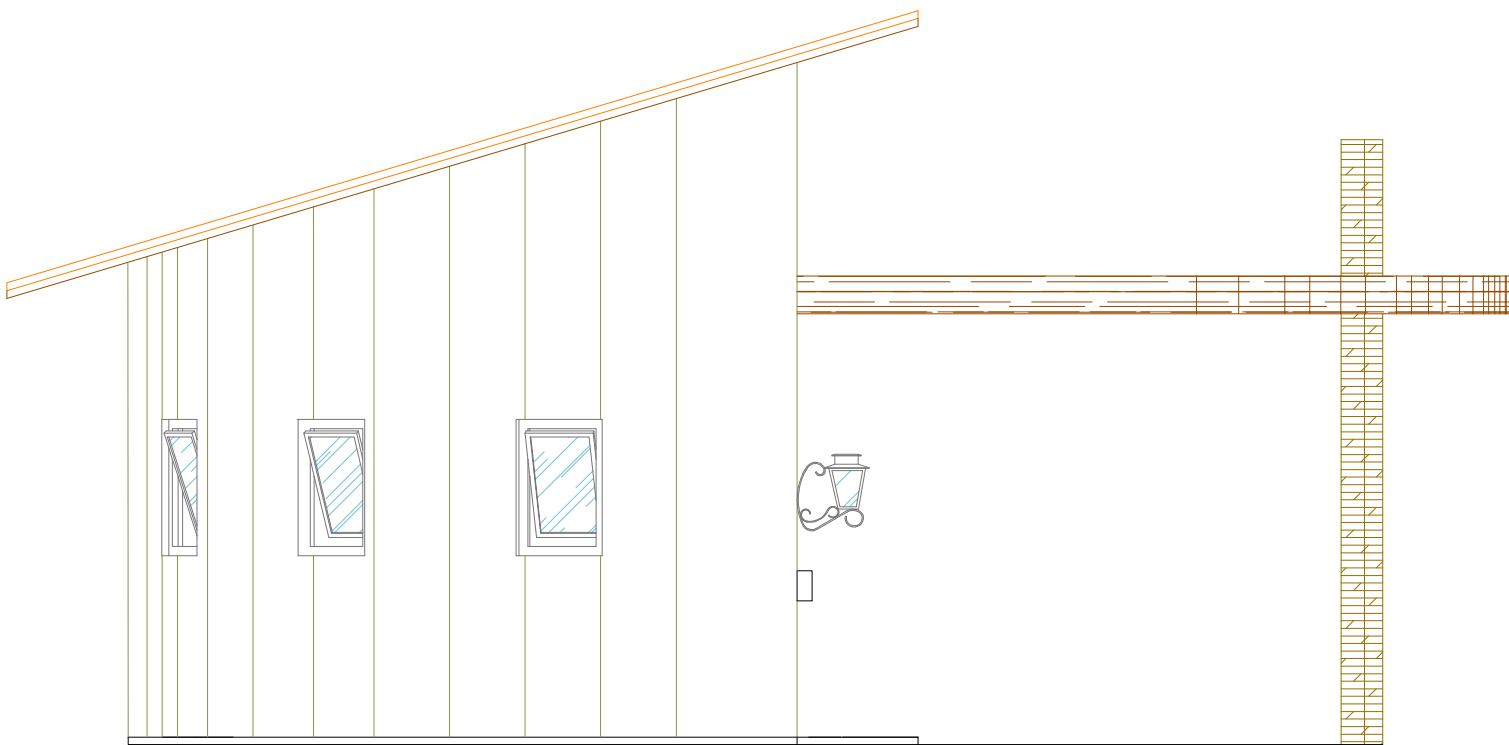

ELEVAÇÃO LATERAL DIREITA

ESCALA 1/50

JANELAS		
J1	3	Janela de alumínio e vidro tipo maxim-ar (0.60x0.90x1.20)
J2	2	Janela de alumínio tipo veneziana (1.45x0.50x2.20)
J3	1	Janela de alumínio tipo rolo (1.20x1.00x1.10)
PORTAS		
P1	3	Porta de alumínio (0.80x1.10)

ÓRGÃOS PÚBLICOS:

AMOP

ASSOCIAÇÃO DOS MUNICÍPIOS DO OESTE DO PARANÁ

ARQUITETÔNICO

REFERÊNCIA:

PLANTA BAIXA, PLANTA DE COBERTURA E ELEVAÇÕES - QUIOSQUE

OBRA:

PRAÇA PARIS

LOCAL:

TRAVESSA ATENAS COM AVENIDA INGLATERRA, JARDIM EUROPA

PROPR:

MUNICÍPIO DE ASSIS CHATEAUBRIAND

PRANCHA:

08/11

PROJETO:

ARQUITETA KALLUÃ FAÉ MELETTI
CAU-PR: 157001-3

RESP. TÉCNICO:

PROPRIETÁRIO:

MUNICÍPIO DE ASSIS CHATEAUBRIAND
CNPJ: 76208479000118

ESTATÍSTICAS:

ÁREA: 7953,36 m2
ÁREA EDIFICADA: 32,80 m²
CALÇADAS: 3444,16 m² (paver) + 541,91 (concreto)
TAXA DE OCUPAÇÃO: 0,41%
TAXA DE IMPERMEABILIZAÇÃO: 28,87%
COEFICIENTE DE APROVEITAMENTO: 0,0041

DATA:

ABR/2015

ESCALA:

1:50

DESENHO:

KALLUÃ MELETTI