


CORTE D D - ESCALA - 1:100

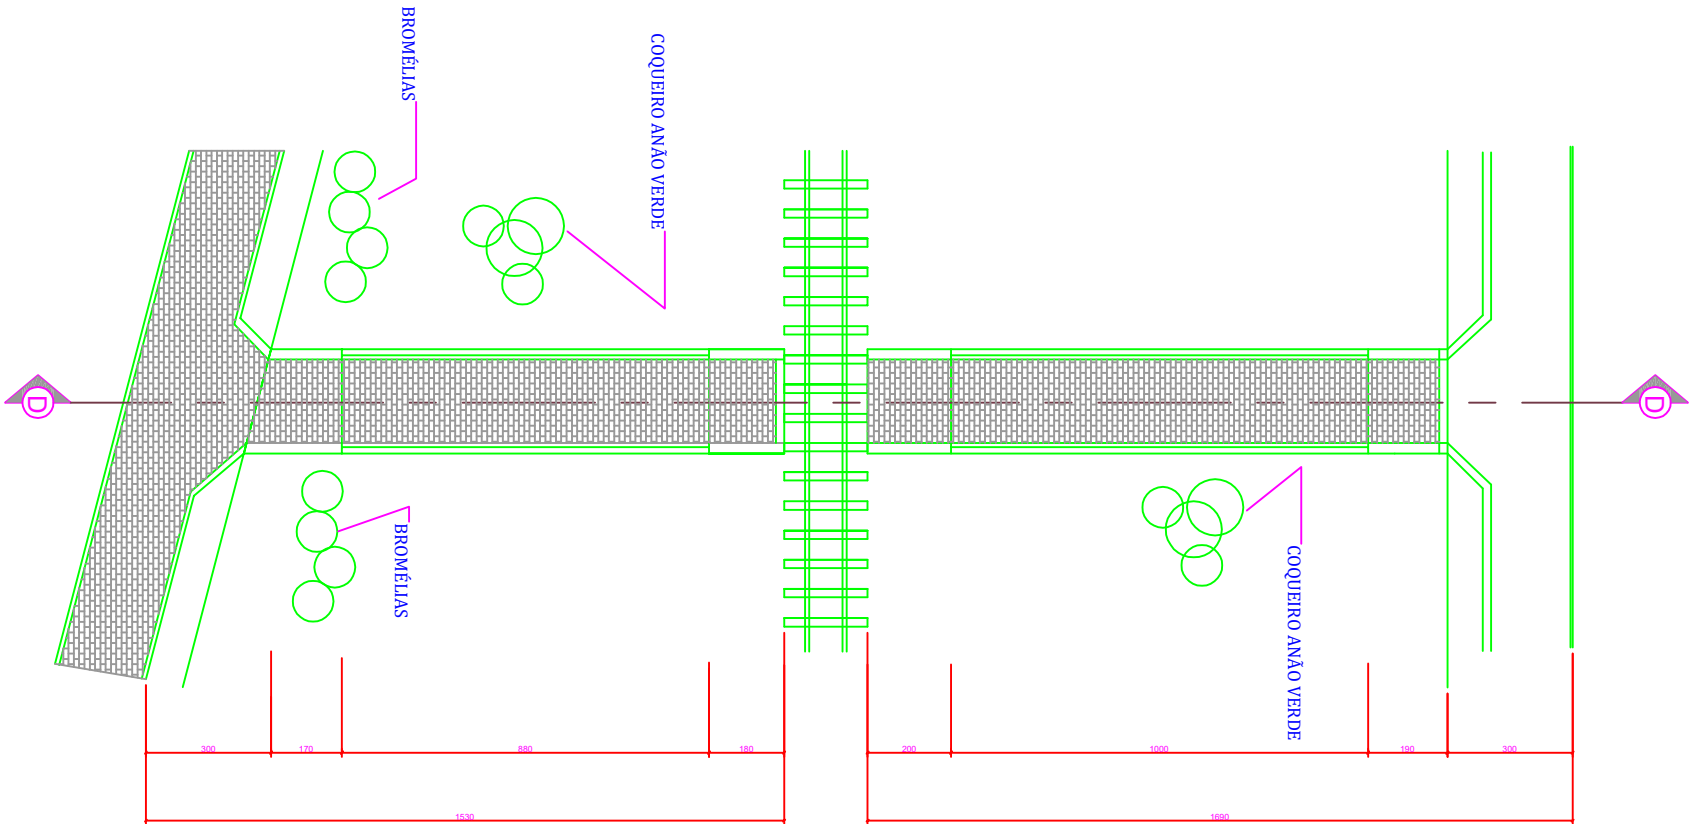

PLANTA BAIXA - ESCALA - 1:100

ARCHO

ARQUITETURA CONSTRUÇÃO E INCORPORAÇÃO

EVANDRO ELISO SALGADO-ME

CNPJ: 19.554.256/0001-79 | Ins. Mun. 00003155

Rua Alberto Spagolla, 188 - Fone: (45) 9115-1155

email: archowevandro@gmail.com

Cep: 86350-000 Santa Mariana-PR

ASSUNTO:

PROJETO ARQUITETURA PAISAGISTICA

PRANCHIA

T5-01

Título da Obra:

PROJETO TRAVESSIA DE NÍVEL PARA PEDESTRE V

Proprietário:


PREFEITURA MUNICIPAL DE SANTA MARIANA

Local:

RUA LIBERATO SPAGOLLA, QUADRA 25, 33 e 34

LOCALIZAÇÃO SEM ESCALA:

ÁREAS:	55,40 M2
PAVER CINZA:	
TOTAL:	55,40 M2

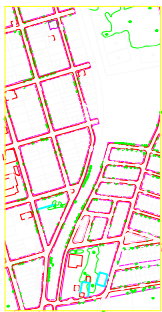

PROPRIETÁRIO

PREFEITURA MUNICIPAL DE SANTA MARIANA - PR

CNPJ: 75.392.019/0001-20

RUA: ANTONIO MANOEL DOS SANTOS, N° 151-SANTA MARIANA - PR

AUTOR DO PROJETO

EVANDRO ELISO SALGADO - ARQUITETO CAU A 7189-7

RG.: 4.390.270 ITP RJ

CPF: 039.462.231-68

RUA: ALBERTO SPAGOLLA, 188 - SANTA MARIANA - PR

PLANTA BAIXA - ESCALA 1:100

CORTE - ESCALA 1:100

EXECUÇÃO DE OBRA

EVANDRO ELISO SALGADO - ARQUITETO CAU A 7189-7

RG.: 4.390.270 ITP RJ

CPF: 039.462.231-68

RUA: ALBERTO SPAGOLLA, 188 - SANTA MARIANA - PR