



PLANTA - AV. RADIAL LESTE - TRECHO 01 - ESCALA 1:750

QUADRO RESUMO DE COMPLEMENTAÇÃO DE PAVIMENTAÇÃO									
RUA	TRECHO	COORDENADAS GEOGRÁFICAS	PAVIMENTAÇÃO	MED-FIO	REMOÇÃO DE C/MA	BASE BRITA	CRUO	EXTENSÃO	RECOMPOSIÇÃO DE MED-FIO E SARJETA (m)
AV. RADIAL LESTE	TRECHO 01	245222.53°S 532023.52°O	PAVIMENTAÇÃO	2.352,43	1.845,07	470,48	94,09	933,50	508,32


QUADRO RESUMO DA CICLOVIA - A SER EXECUTADA									
RUA	TRECHO	COORDENADAS GEOGRÁFICAS	ÁREA	VOLUME DE ATERRO	REMOÇÃO DE C/MA	BASE BRITA	RAMPA EM	CONCRETO	EXTENSÃO
AV. RADIAL LESTE	TRECHO 01	245222.53°S 532023.52°O	3.117,73	1.685,24	311,77	311,77	14,84	249,41	1.422,40

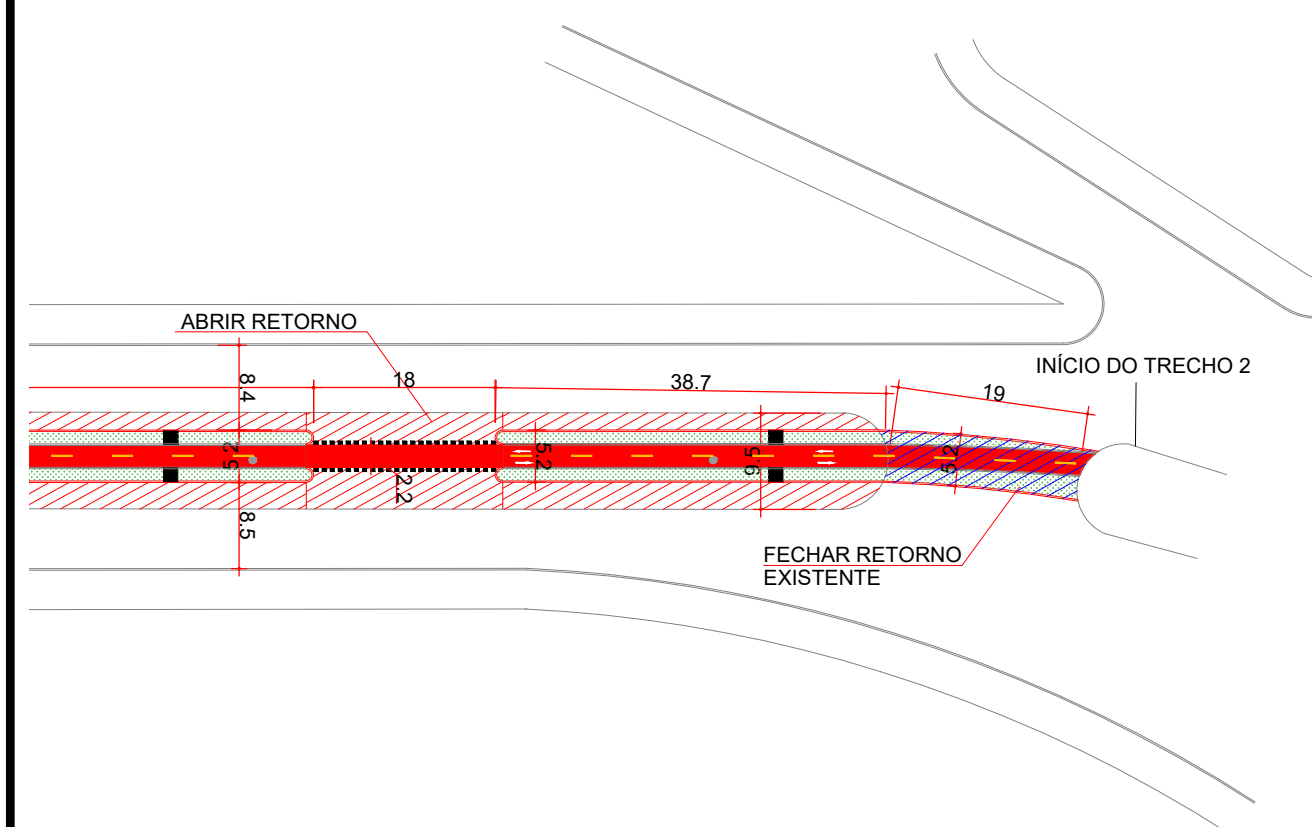


CONTINUAÇÃO DO TRECHO 01 - ESCALA 1:750

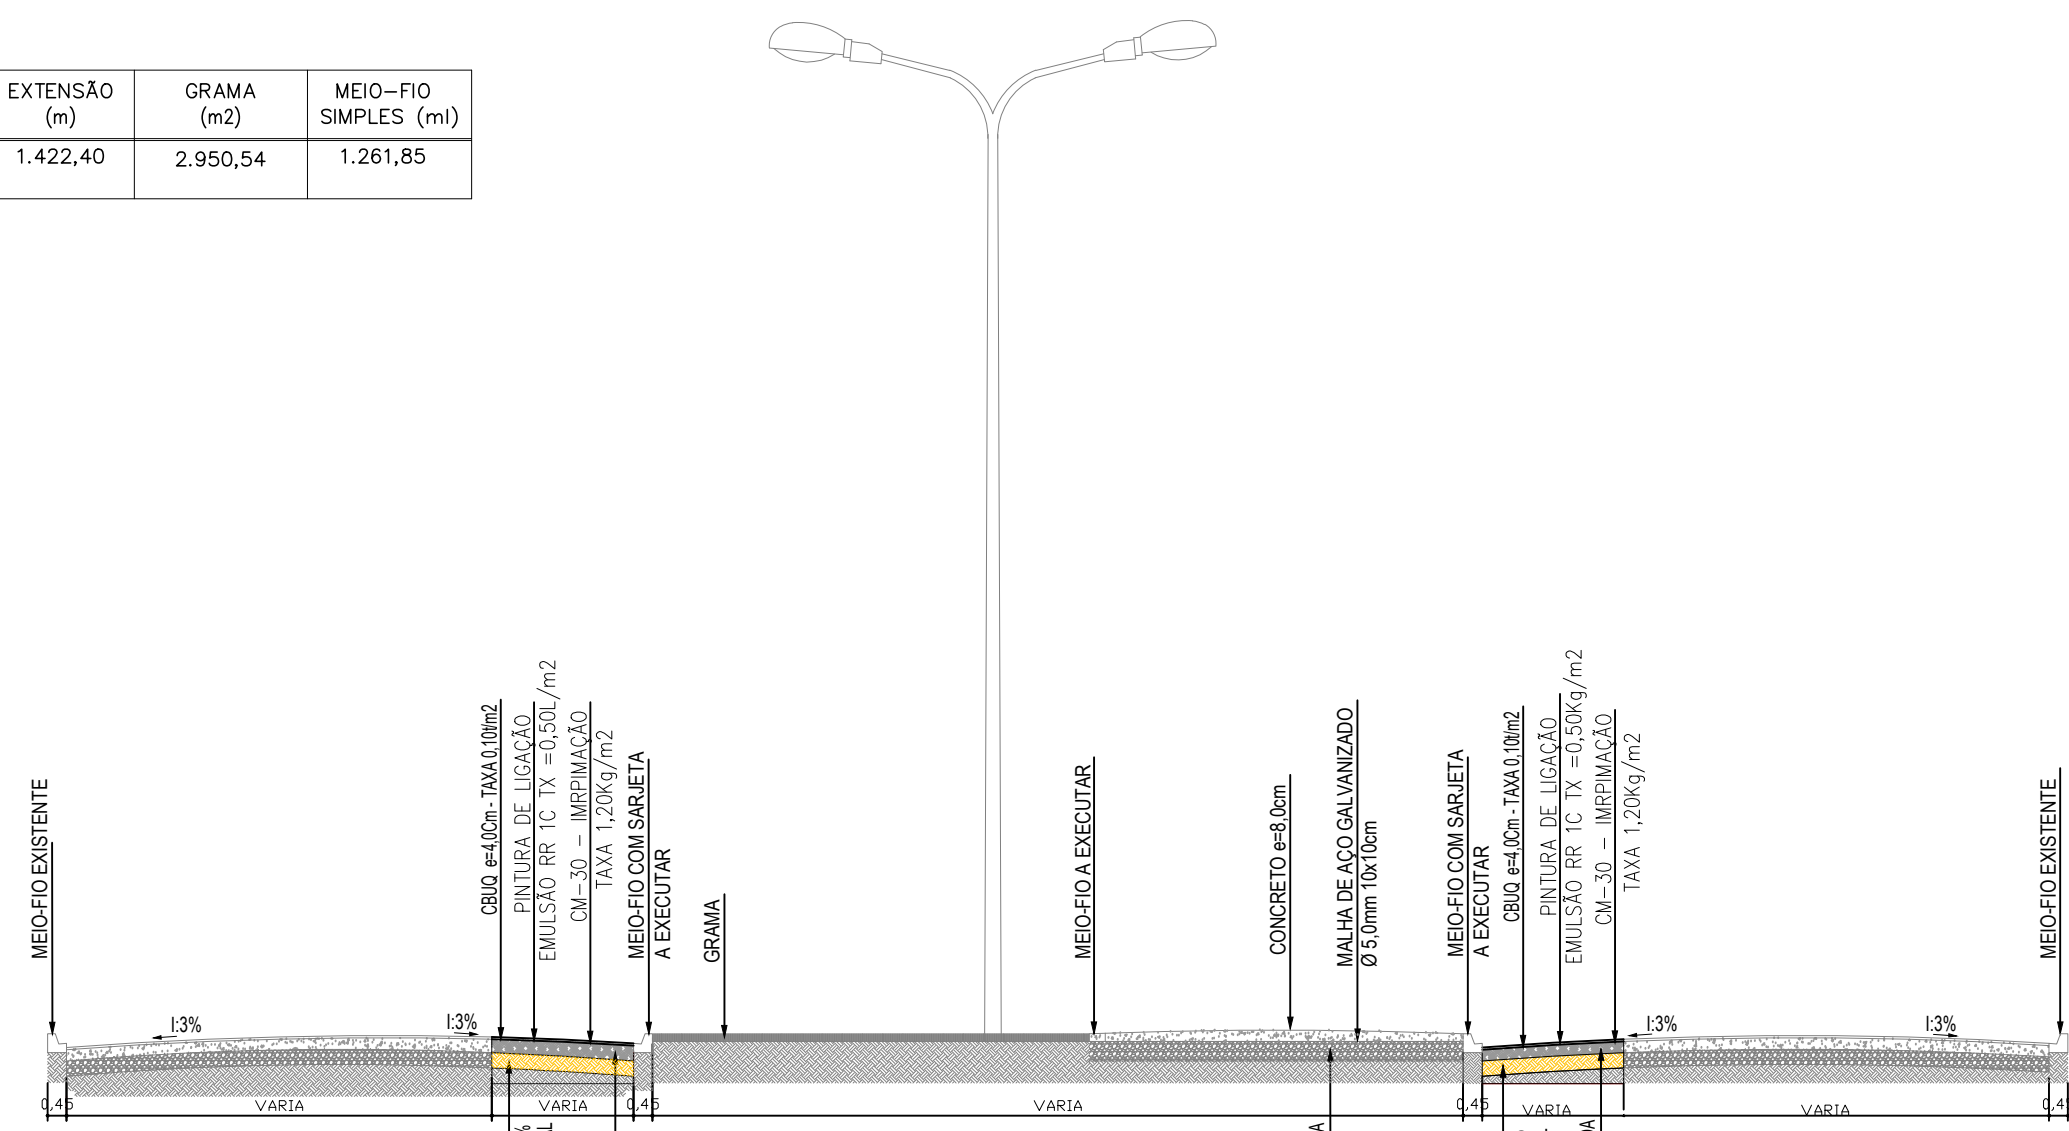


SEÇÃO TRANSVERSAL - CICLOVIA E PAVIMENTAÇÃO
ESCALA 1:50

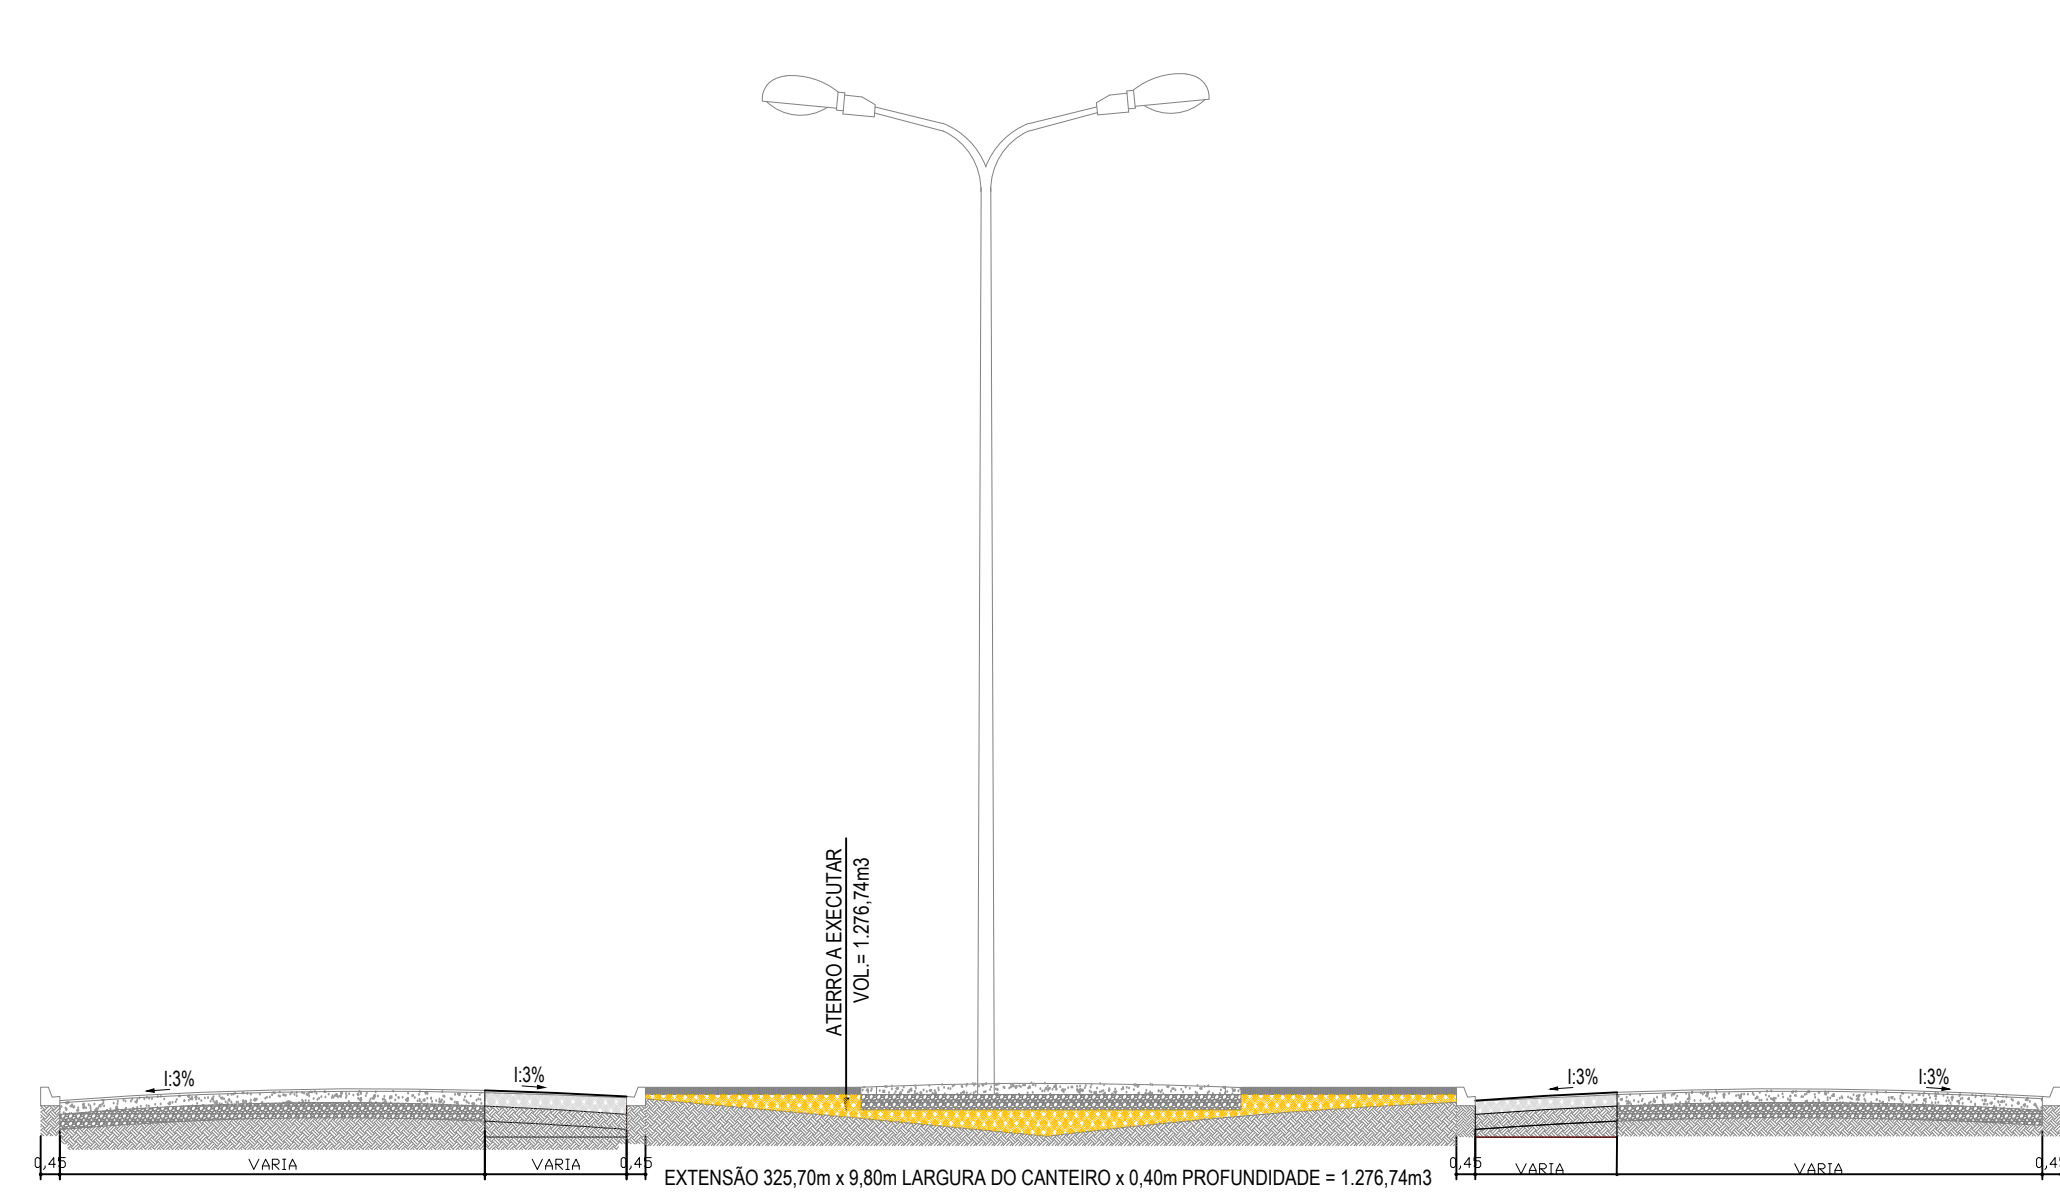

SEÇÃO TRANSVERSAL ATERRADO - TRECHO 01
ESCALA 1:50

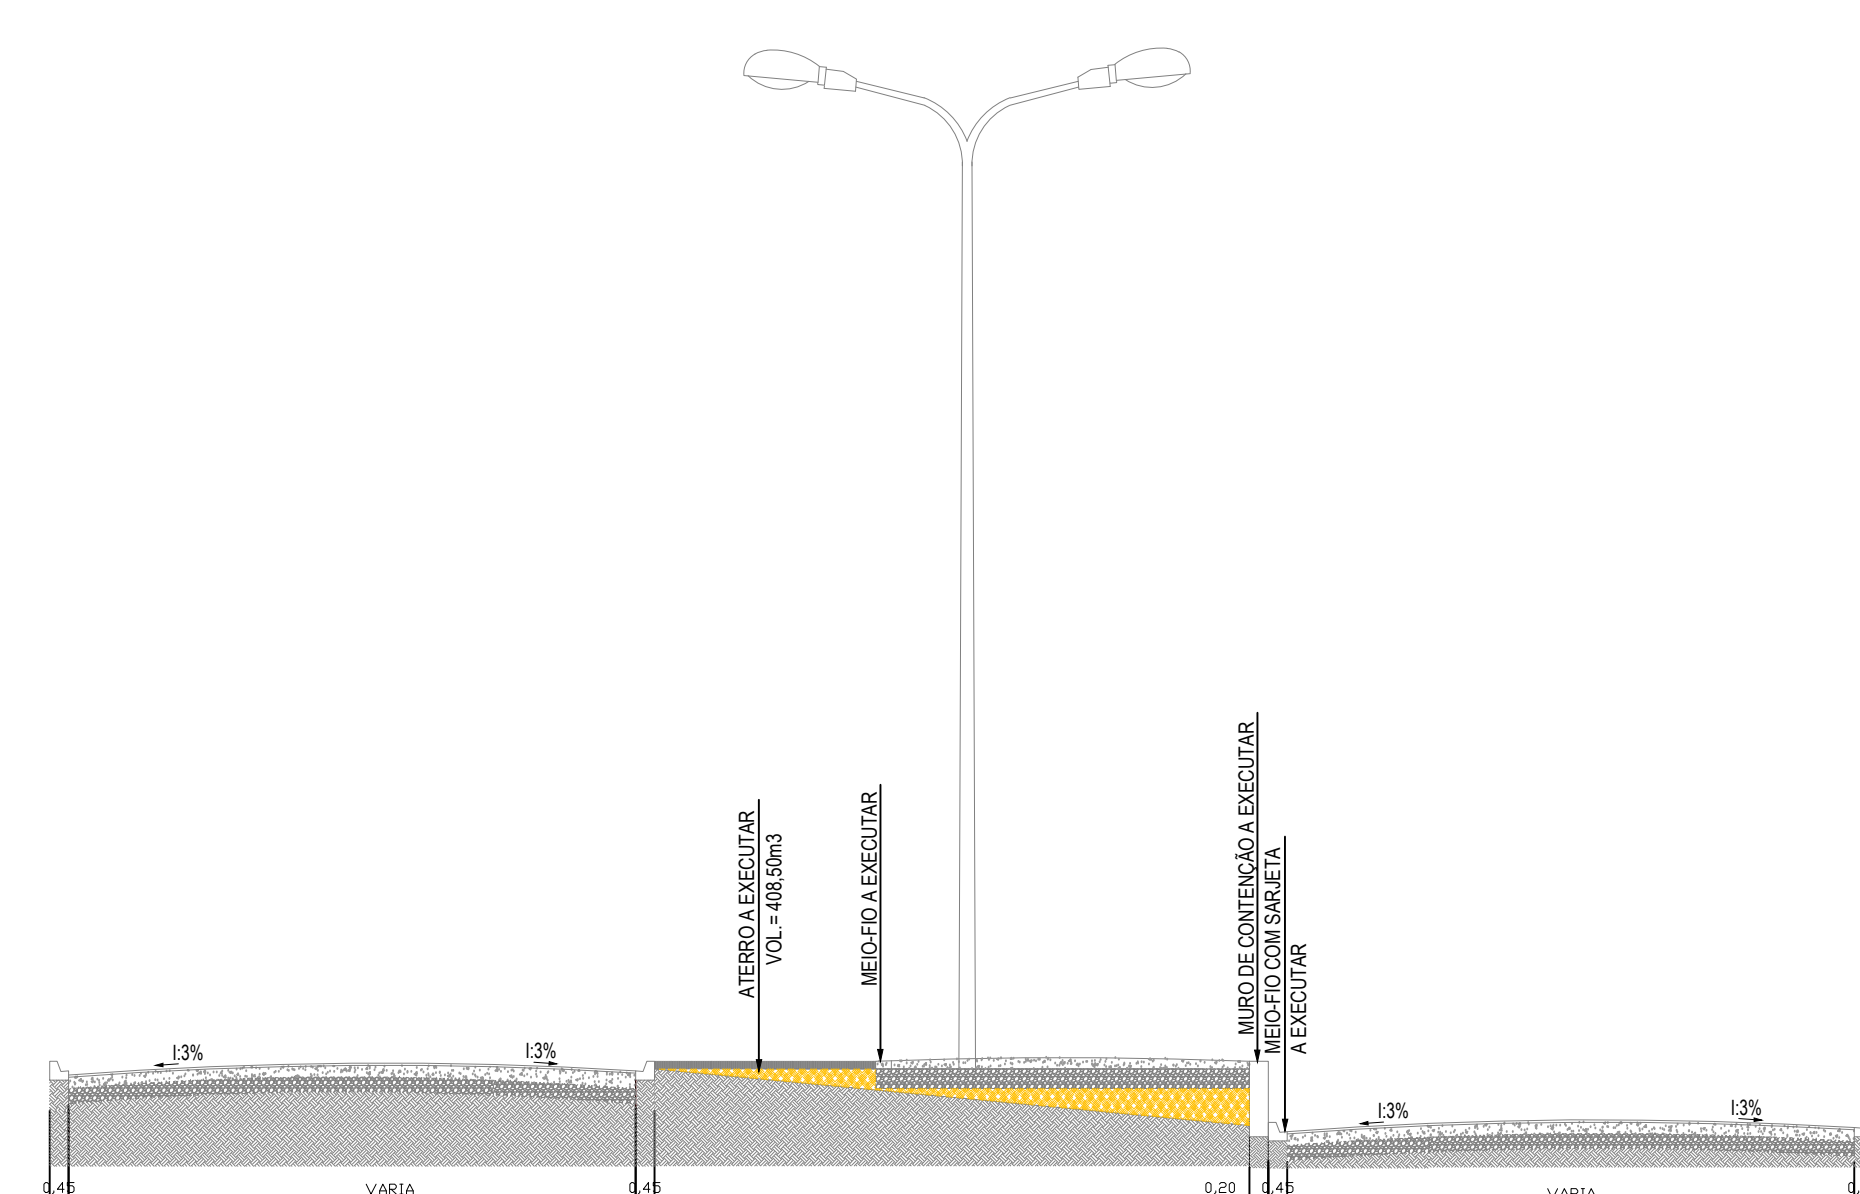

SEÇÃO TRANSVERSAL ATERRADO - TRECHO 02
ESCALA 1:50

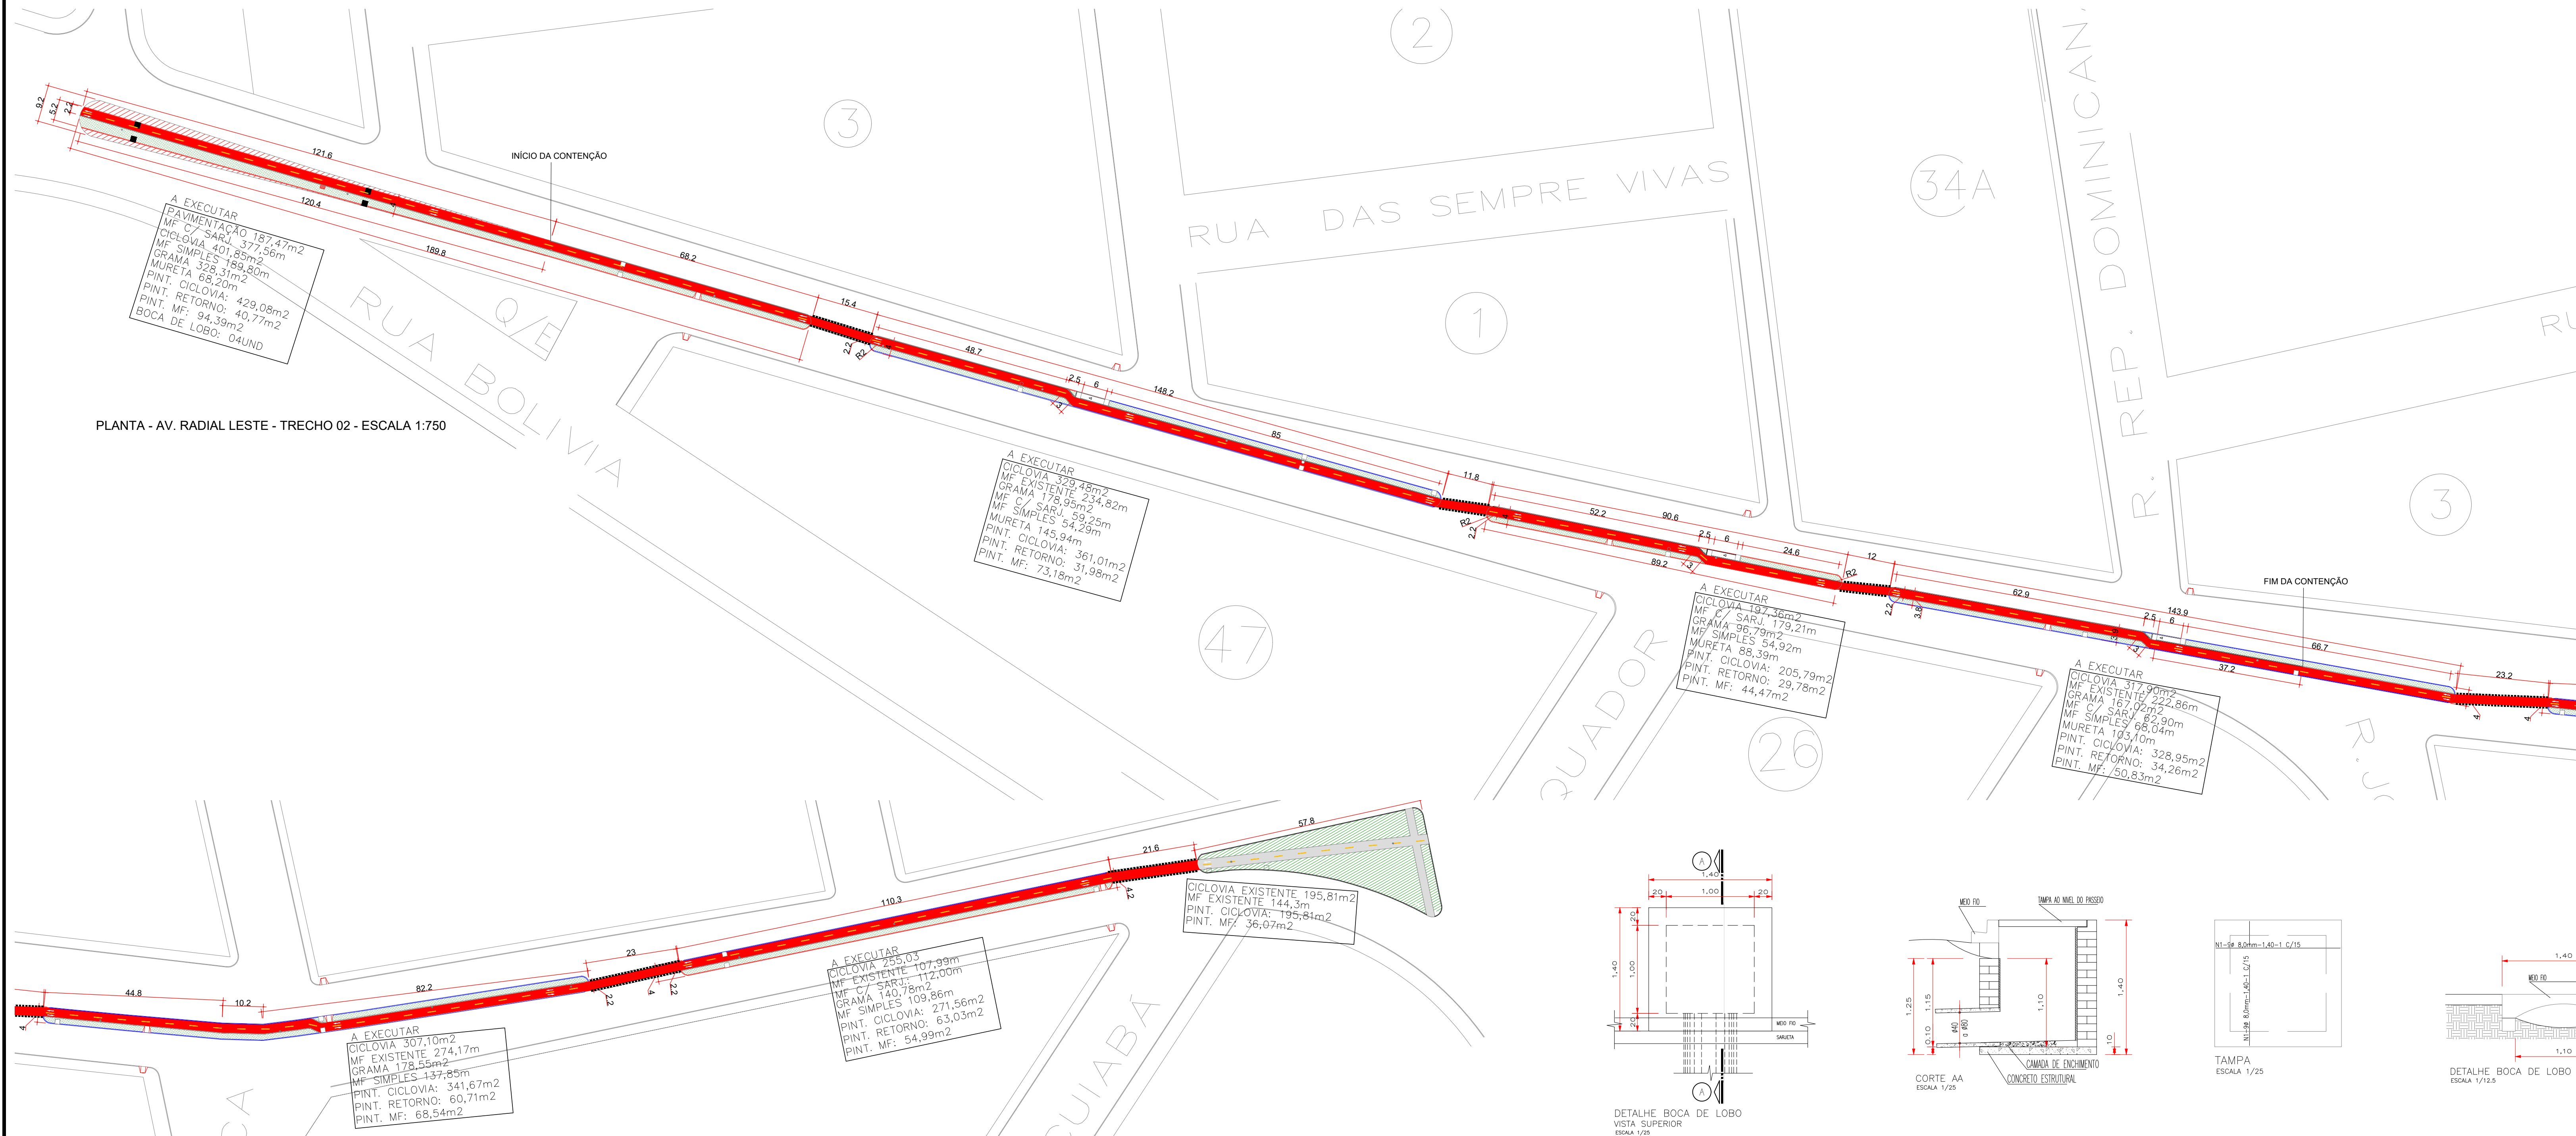

PLANTA - AV. RADIAL LESTE - TRECHO 02 - ESCALA 1:750



SEÇÃO DO MEIO-FIO E
SARJETA CONJUGADA
(MEDIDAS EM CENTÍMETROS)
VOLUME = 0,04m³/m
ESCALA 1:5

- CICLOVIA A EXECUTAR
- CICLOVIA EXISTENTE A RECEBER
- DEMOLIÇÃO DE PAVIMENTO ASFÁLTICO
- COMPLEMENTAÇÃO COM PAVIMENTAÇÃO ASFÁLTICA E=4,00cm (0,11/M²) - (BASE BRITA GRADUADA)
- GRAMA A EXECUTAR
- MEIO FIO A EXECUTAR
- RECOMPOSIÇÃO DE MEIO FIO EXISTENTE
- CONTENÇÃO A EXECUTAR
- GUARDA-CORPO A EXECUTAR
- BOCA DE LOBO EXISTENTE
- BOCA DE LOBO EXISTENTE A MANter
- BOCA DE LOBO A EXECUTAR
- POSTES DE ILUMINAÇÃO EXISTENTES

ÓRGÃOS PÚBLICOS

PROJETO ARQUITETÔNICO

OBRA

COMPLEMENTAÇÃO DE PAVIMENTO E IMPLANTAÇÃO DE CICLOVIA NA AVENIDA RADIAL LESTE

LOCALIZAÇÃO

AV. RADIAL LESTE - ASSIS CHATEAUBRIAND/PR

PROPRIETÁRIO

Município de Assis Chateaubriand
CNPJ: 76.268.478/0001-18

PROJETO

Anne Caroline Bello
CREA-PR 188663/D

EXECUÇÃO

DESENHO: ANNE B.

DATA: 08/2024

ESCALA: INDICADA

FOLHA: 40

CONTEÚDO: PLANTA BAIXA COMPLEMENTO DE PAV. SEÇÃO TRANSVERSAL, CICLOVIA E DETALHES

FRANCHA: 2/4