

PLANTA - AV. RADIAL LESTE - TRECHO 01 - ESCALA 1:1000

- BOCA DE LOBO EXISTENTE A MANTER
- BOCA DE LOBO A EXECUTAR

TOTAL DE ÁRVORES = 155 UNIDADES

ESPÉCIE IPÊ AMARELO OU OUTRA A SER ESCOLHIDA - COVAS -0,80x0,80x0,80m
ALTURA MINIMA DA MUDA = 2,00 metros
FIXAR TUTOR - CAIBRO 5,5x5,5cm


OBSERVAÇÕES: -

- O PLANTIO SERÁ EXECUTADO 45 DIAS APÓS O PREPARO DAS COVAS, COM A COLOCAÇÃO DE TUTORES DE CAIBROS DE MADEIRA;
- SE NÃO OCORRER CHUVAS, HAVERÁ IRRIGAÇÃO DAS MUDAS;
- HAVERÁ CONTROLE DE PRAGAS E DOENÇAS, COM APLICAÇÃO DE PRODUTOS BIOLÓGICOS, EVITANDO A CONTAMINAÇÃO DO MEIO AMBIENTE;
- CASO NECESSÁRIO OCORRERÁ PODA DE FORMAÇÃO DAS ÁRVORES;
- AS MUDAS TERÃO CORDAS DE 1 METRO DE DIÂMETRO ATÉ A SUA FORMAÇÃO
- O ESPAÇAMENTO MÉDIO A SER UTILIZADO SERÁ DE 10,00 METROS, ENTRE AS ÁRVORES, CONSIDERANDO QUE CADA LOTE TERÁ UMA ÁRVORE;
- O TAMANHO DAS COVAS SERÁ DE 0,60mX0,60X0,60m;
- AS ESPÉCIES DE ÁRVORES, OBEDECERÃO OS CRITÉRIOS ESPECIFICADOS PELA PREFEITURA COMO POR EXEMPLO DO TIPO: - SIBIPURUNA, OITI, CASSIA, ACÁCIA, IPÊ, ETC....


NOTAS: -

- O SUBSTRATO PARA AS COVAS SERÁ ASSIM COMPOSTO:
- 01 PARTE DE TERRA
- 01 PARTE DE ESTERCO OU HÔMUS;
- 01 PARTE DE AREIA GROSSA;
- O SUBSTRATO SERÁ COLOCADO NAS COVAS 30 DIAS ANTES DO PLANTIO


A ADUBAÇÃO SERÁ COMPOSTA DE:
- 100 GRAMAS DE CALCÁRIO DOLOMÍTICO;
- 300 GRAMAS DE FARINHA DE OSSO;
- 50 GRAMAS DE CLORETO DE POTÁSSIO
A ADUBAÇÃO SERÁ COLOCADA NAS COVAS JUNTO COM SUBSTRATO.

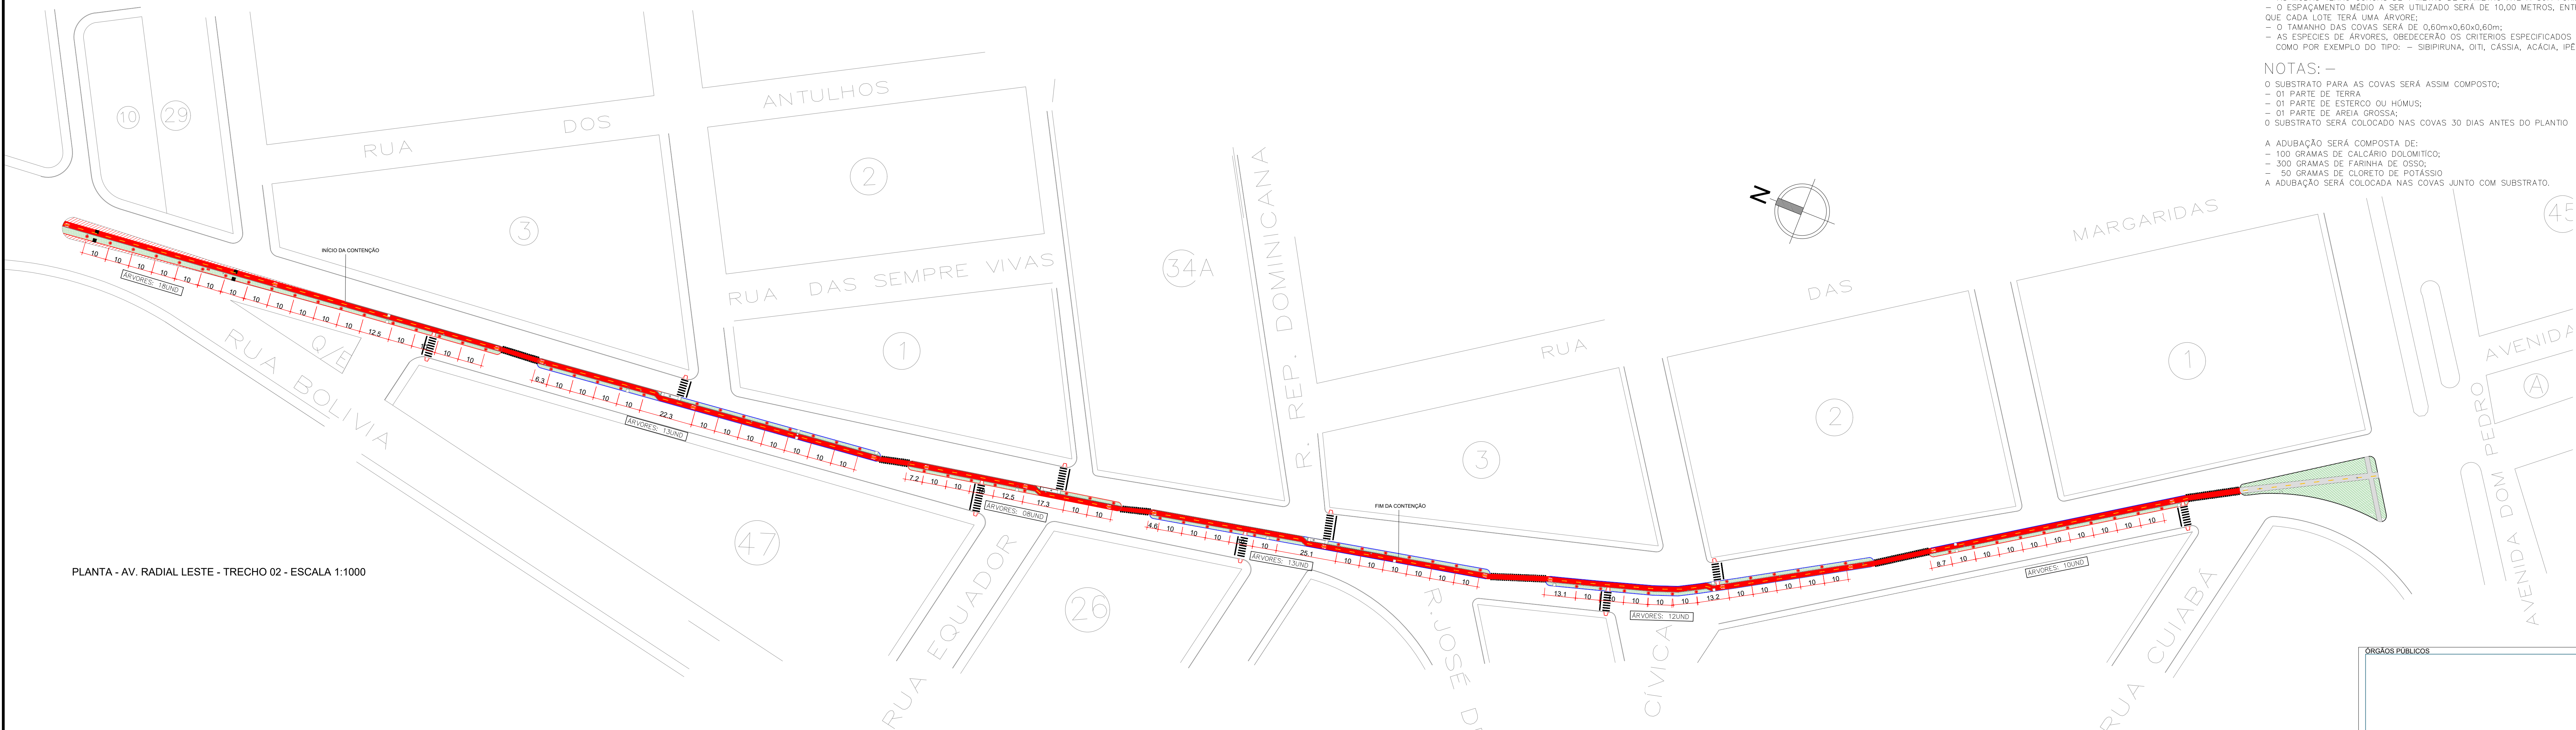


PLANTA - AV. RADIAL LESTE - TRECHO 02 - ESCALA 1:1000

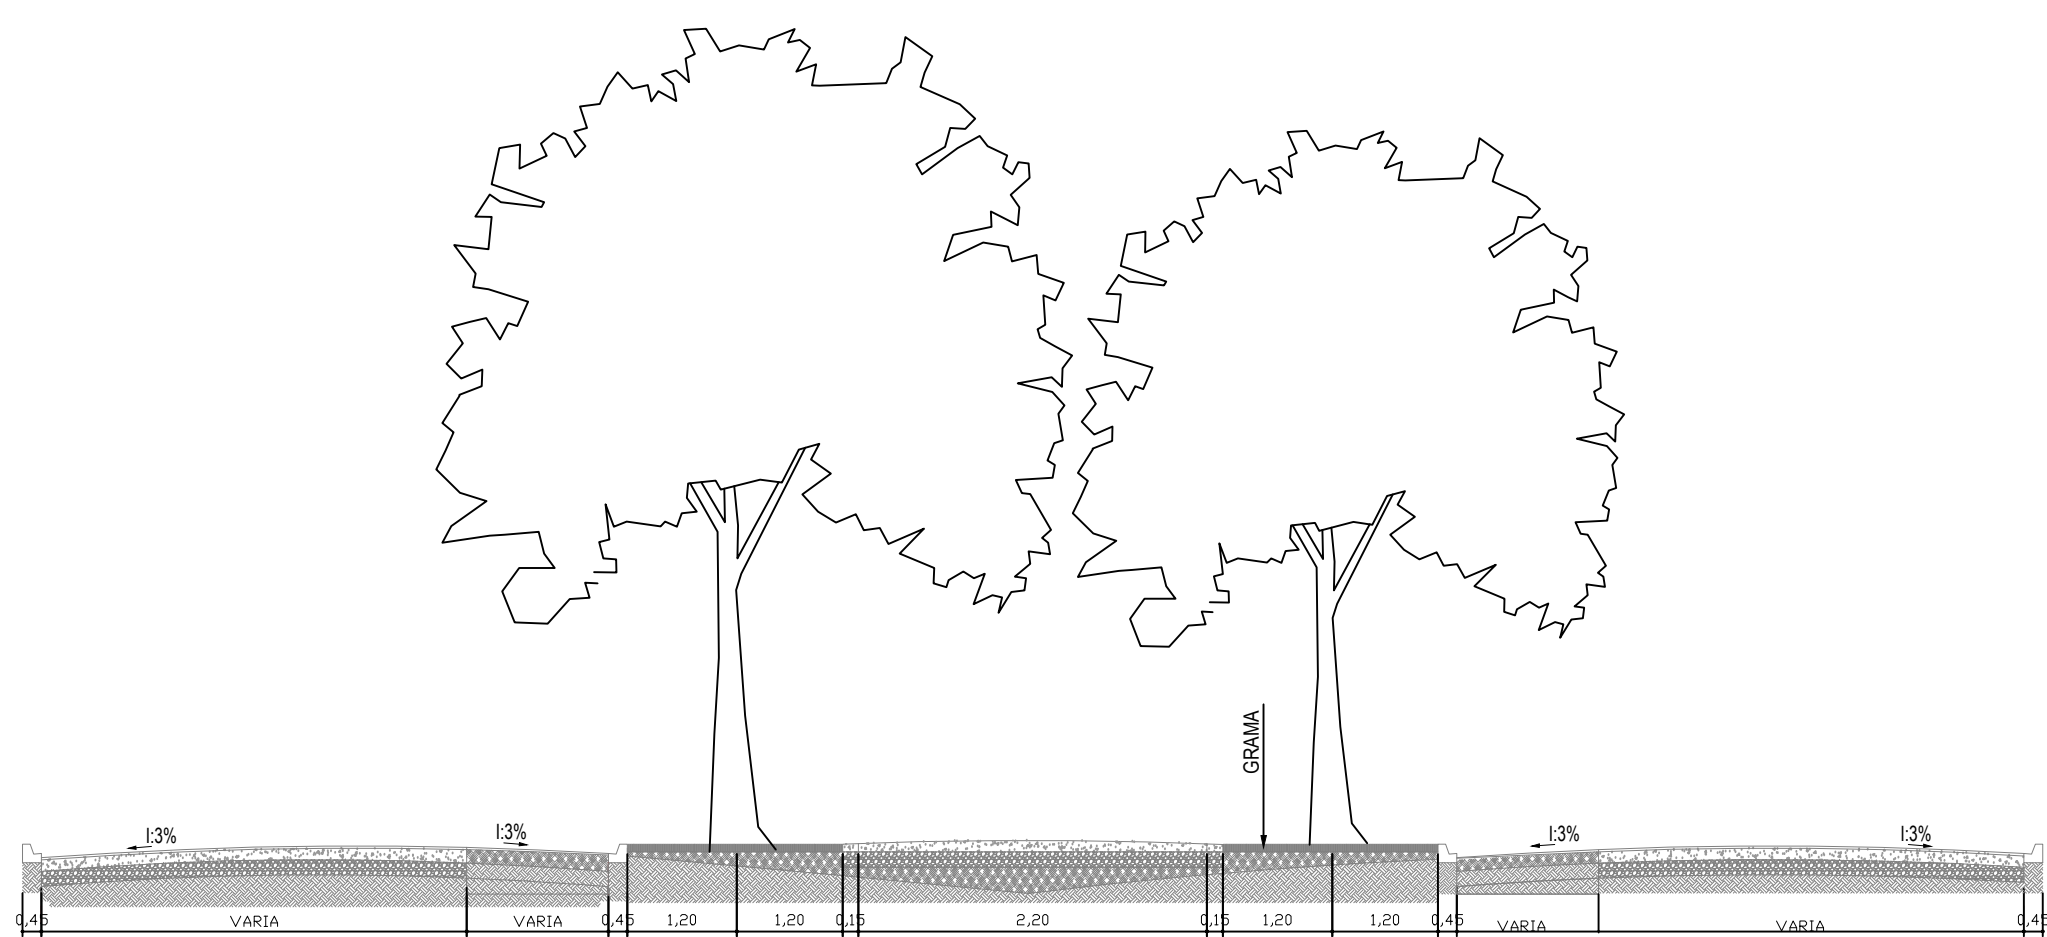


SEÇÃO TRANSVERSAL - TRECHO 01
ESCALA 1:50

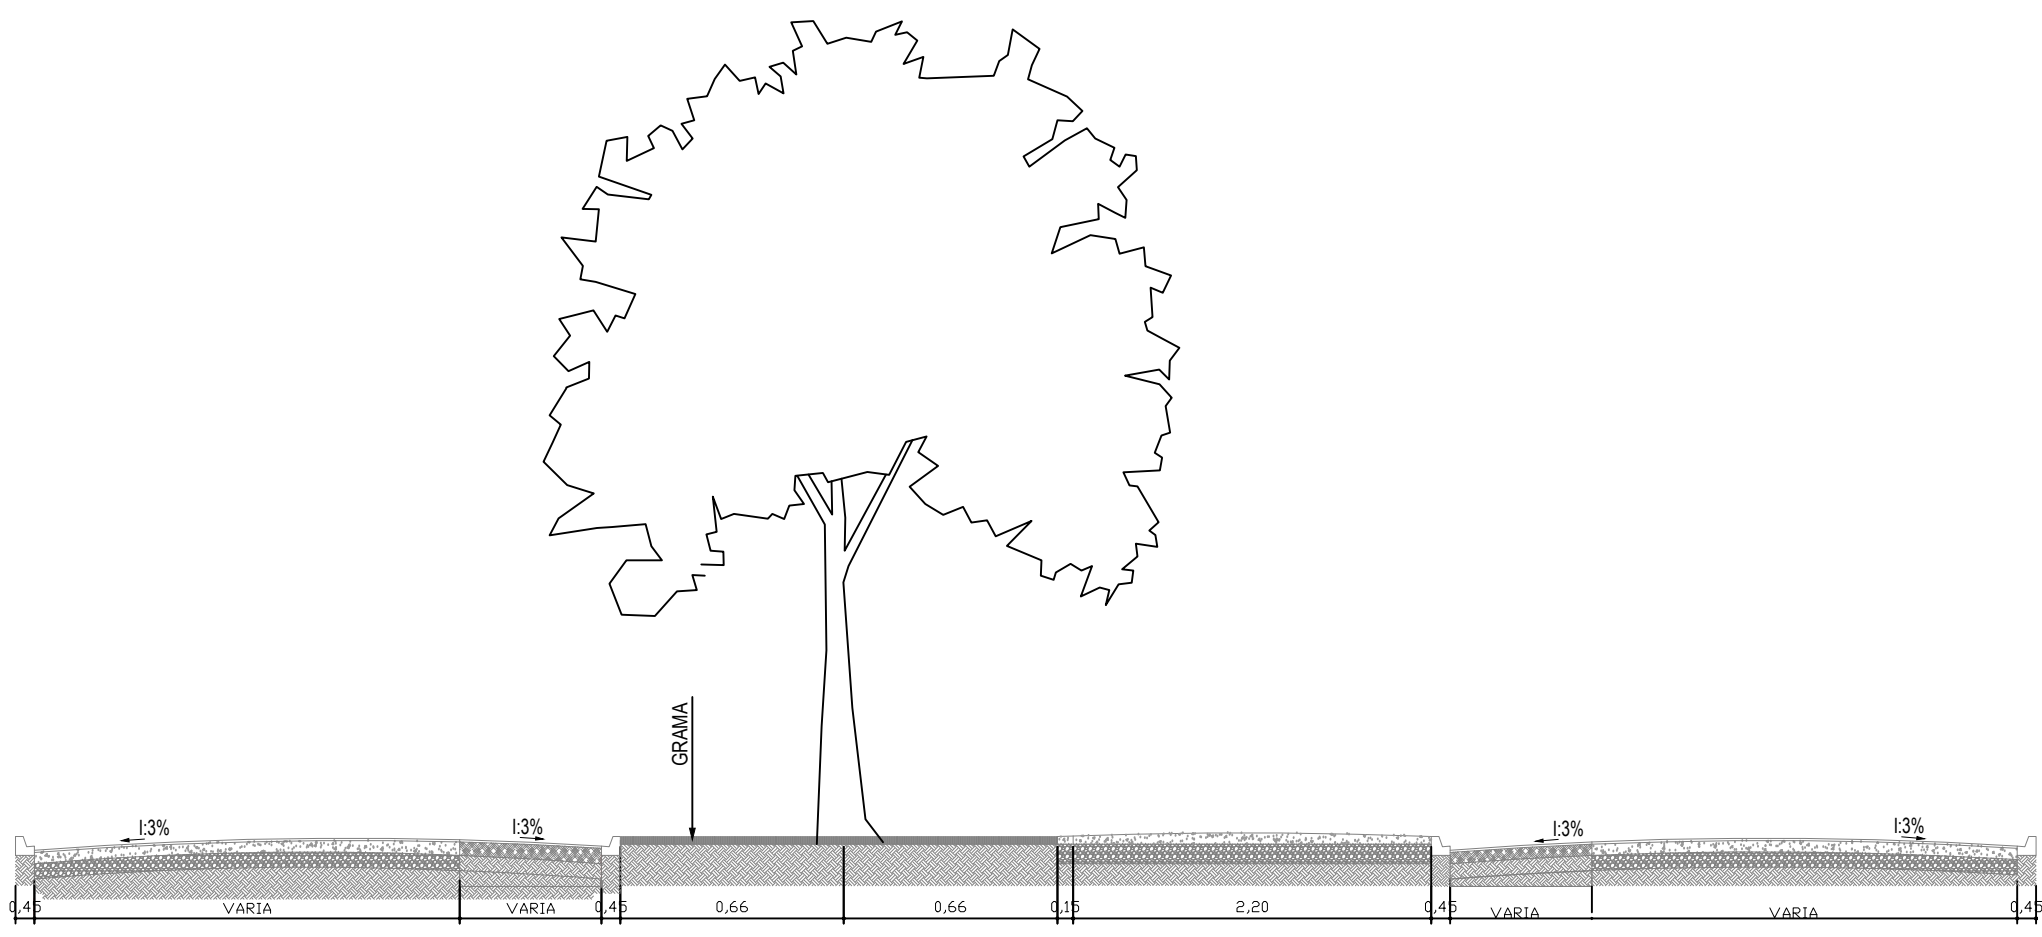

SEÇÃO TRANSVERSAL - TRECHO 02
ESCALA 1:50

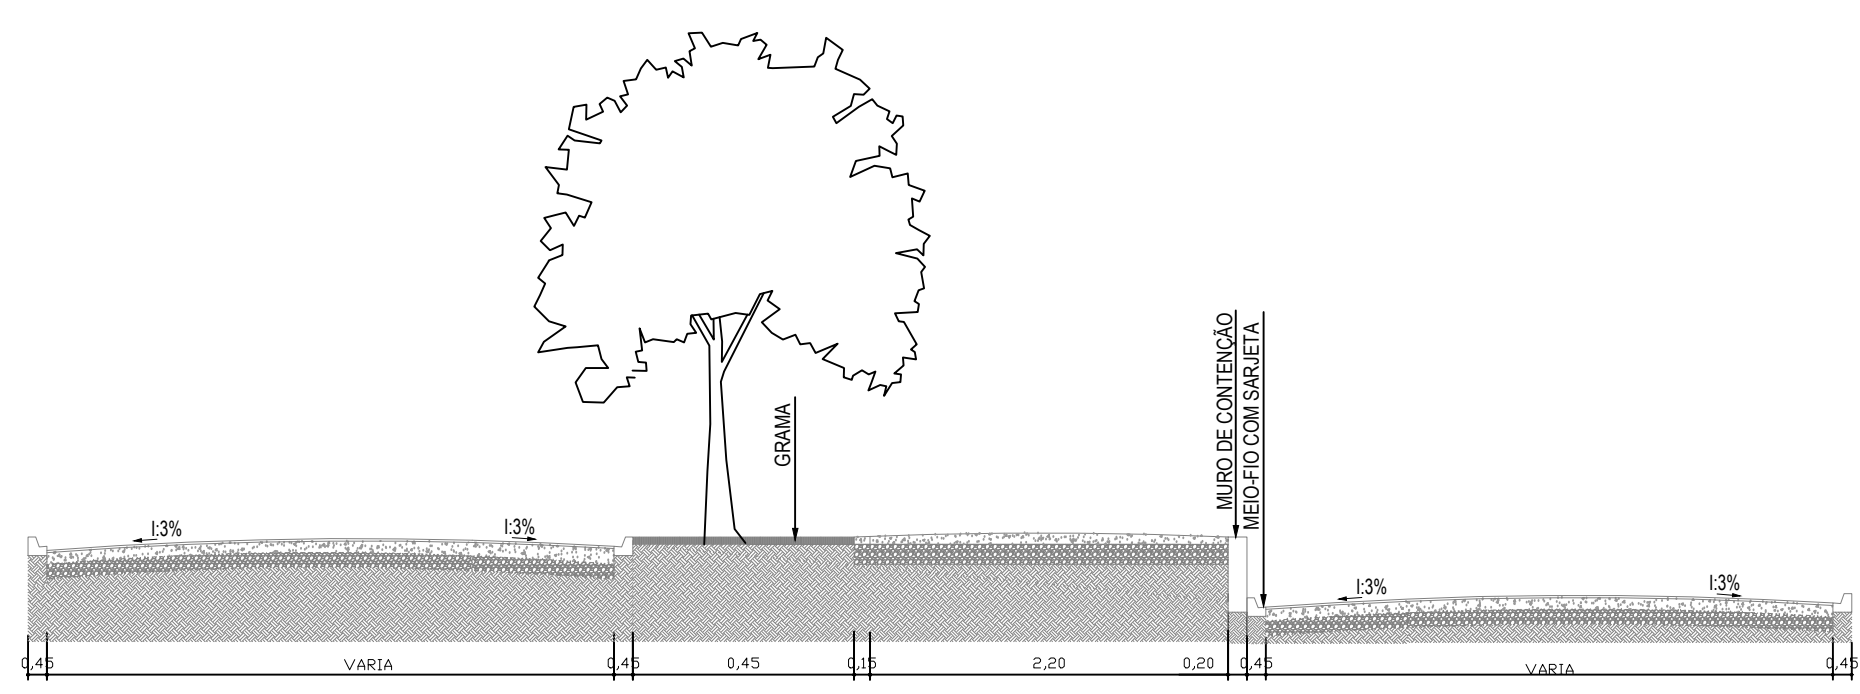

SEÇÃO TRANSVERSAL - TRECHO 02 C/ CONTENÇÃO
ESCALA 1:50

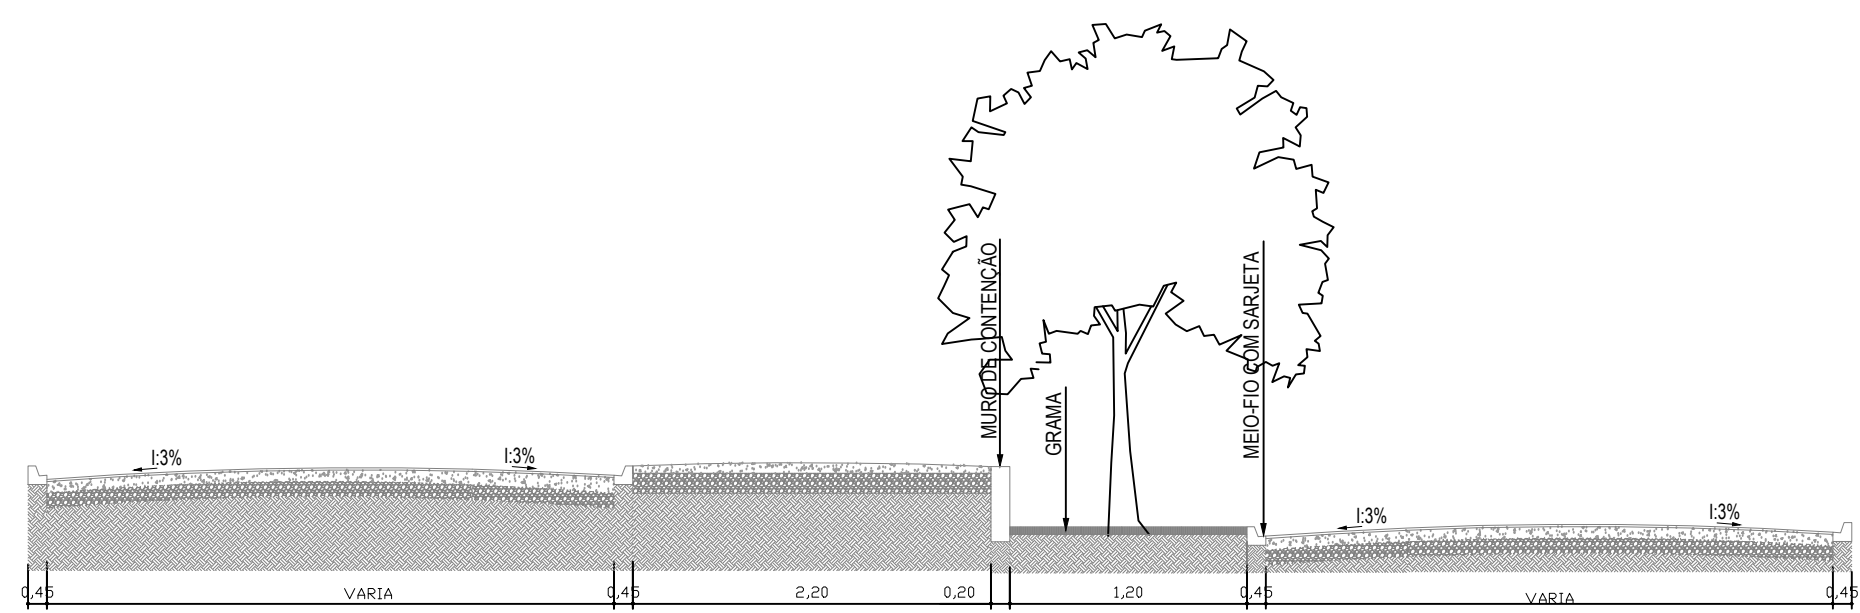

SEÇÃO TRANSVERSAL - TRECHO 02 C/ CONTENÇÃO
ESCALA 1:50

ORÇÃOS PÚBLICOS			
PROJETO ARQUITETÔNICO			
OBRA: COMPLEMENTAÇÃO DE PAVIMENTO E IMPLANTAÇÃO DE CICLOVIA NA AVENIDA RADIAL LESTE			
LOCALIZAÇÃO: AV. RADIAL LESTE - ASSIS CHATEAUBRIAND/PR			
PROPRIETÁRIO:	PROJETO:	EXECUÇÃO:	
Município de Assis Chateaubriand CNPJ: 76.268.479/0001-18	Anne Caroline Bello CREA-PR 168603/D		
DESENHO: ANNE B. DATA: 08/2024 ESCALA: INDICADA FOLHA: A0 CONTEÚDO: PLANTA BAIXA DE ARBORIZAÇÃO			
 PREFETURA MUNICIPAL DE ASSIS CHATEAUBRIAND PARANÁ			PRANCHA: 4/4