

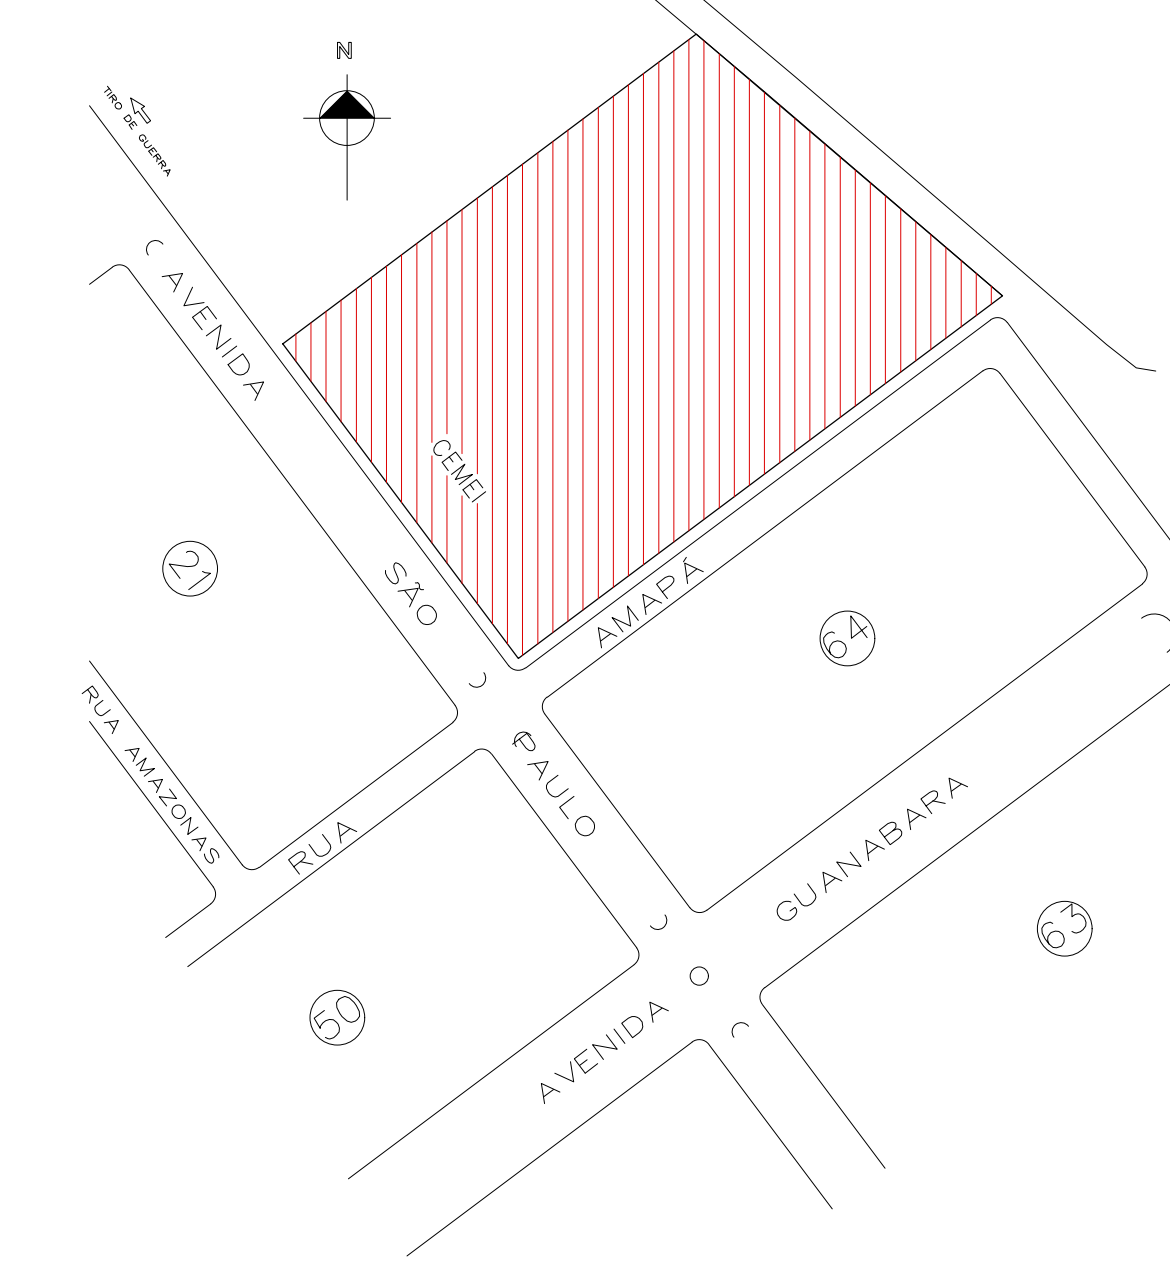


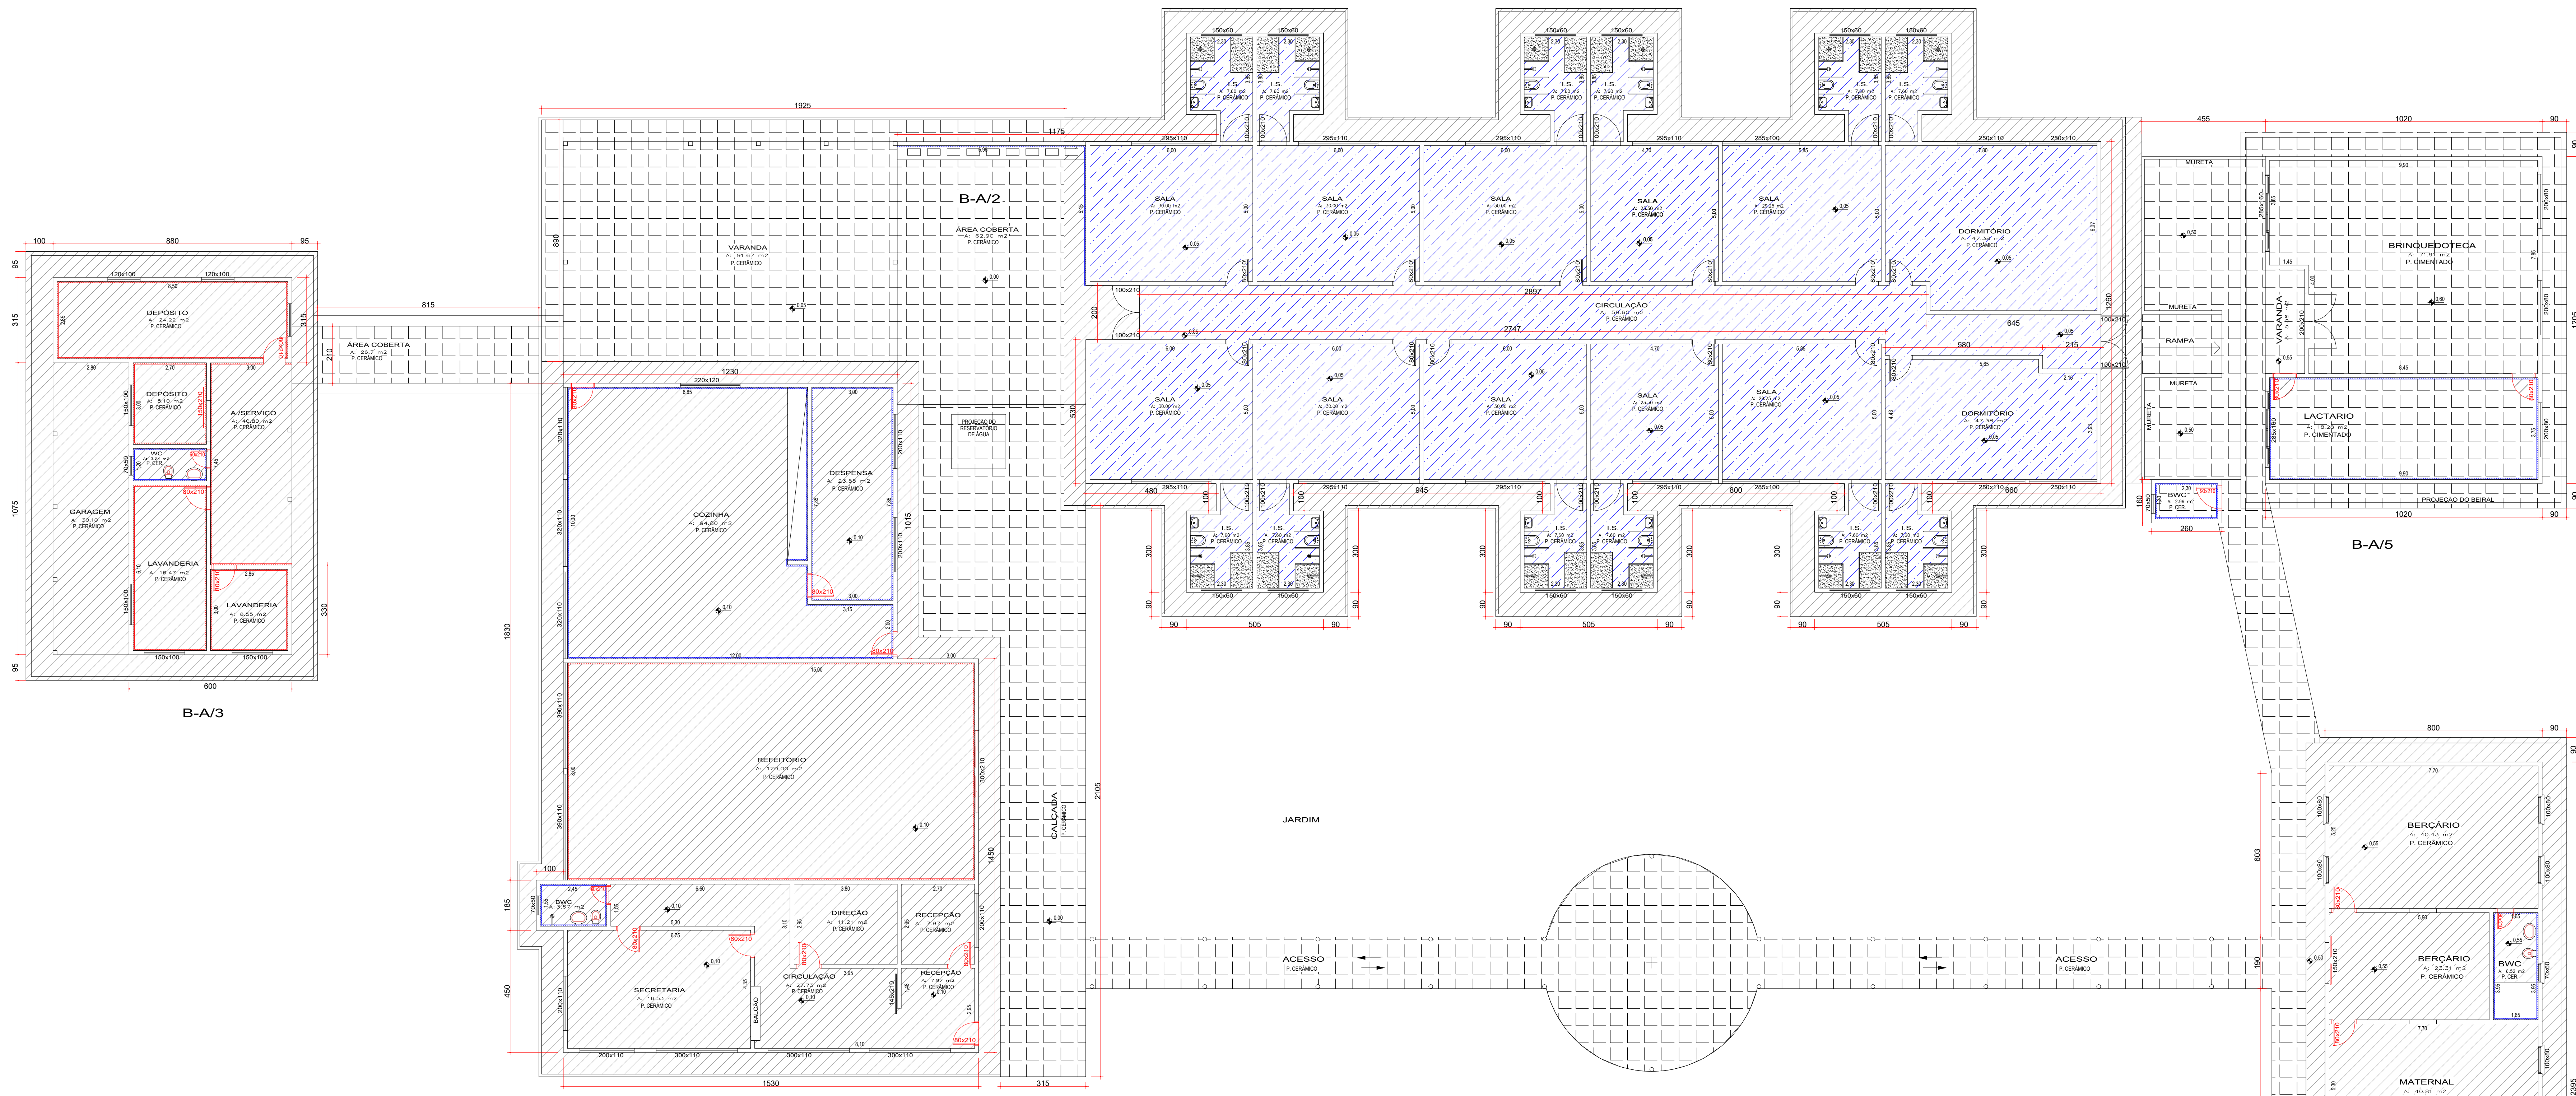

LOCALIZAÇÃO
ESCALA 1:2500

- DEMOLIÇÃO DE PISO CERÂMICO E EXECUÇÃO DO NOVO REVESTIMENTO SOBRE CONTRAPISO A SER EXECUTADO - 802.2102
- DEMOLIÇÃO DE FORRO DE MADEIRA E EXECUÇÃO DE FORRO EM RÉGUAS DE PVC - 802.2102
- DEMOLIÇÃO DE PISO CERÂMICO E EXECUÇÃO DO NOVO REVESTIMENTO SOBRE CONTRAPISO A SER EXECUTADO - 802.2102
- DEMOLIÇÃO DE FORRO DE MADEIRA E EXECUÇÃO DE FORRO EM RÉGUAS DE PVC - 802.2102
- EXECUÇÃO DE REVESTIMENTO CERÂMICO DE PAREDE, SOBRE PINTURA EXISTENTE (PVC 0,80) - 137.0842
- EXECUÇÃO DE REVESTIMENTO CERÂMICO DE PAREDE E EXECUÇÃO DE REVESTIMENTO - 384.6042
- PINTURA GERAL DA ESCOLA, INTERNA E EXTERNA COM FUNDO SELADOR, FUNDO PREPARADOR, MASSA CORRIDA E PINTURA ACRÍLICA - 2.974.3042
- SUBSTITUIÇÃO DE PORTAS COMPLETAS DE BLOCOS - 13.0042
- SUBSTITUIÇÃO DE PORTAS COMPLETAS DE BLOCOS - 13.0042
- SUBSTITUIÇÃO DE PORTAS COMPLETAS DE BLOCOS - 13.0042

QUADRO RESUMO DE ÁREAS	
DEMOLIÇÃO DE PISO CERÂMICO	1.474,73 m²
EXECUÇÃO DE CONTRAPISO E REVEST. CERÂMICO	1.474,73 m²
DEMOLIÇÃO DE FORRO DE MADEIRA	1.397,61 m²
EXECUÇÃO DE FORRO EM RÉGUAS DE PVC	1.397,61 m²
DEMOLIÇÃO DE REVESTIMENTO DE PAREDE	384,60 m²
EXECUÇÃO DE REVESTIMENTO DE PAREDE	762,18 m²
EXECUÇÃO DE PINTURA ACRÍLICA	2.974,30 m²

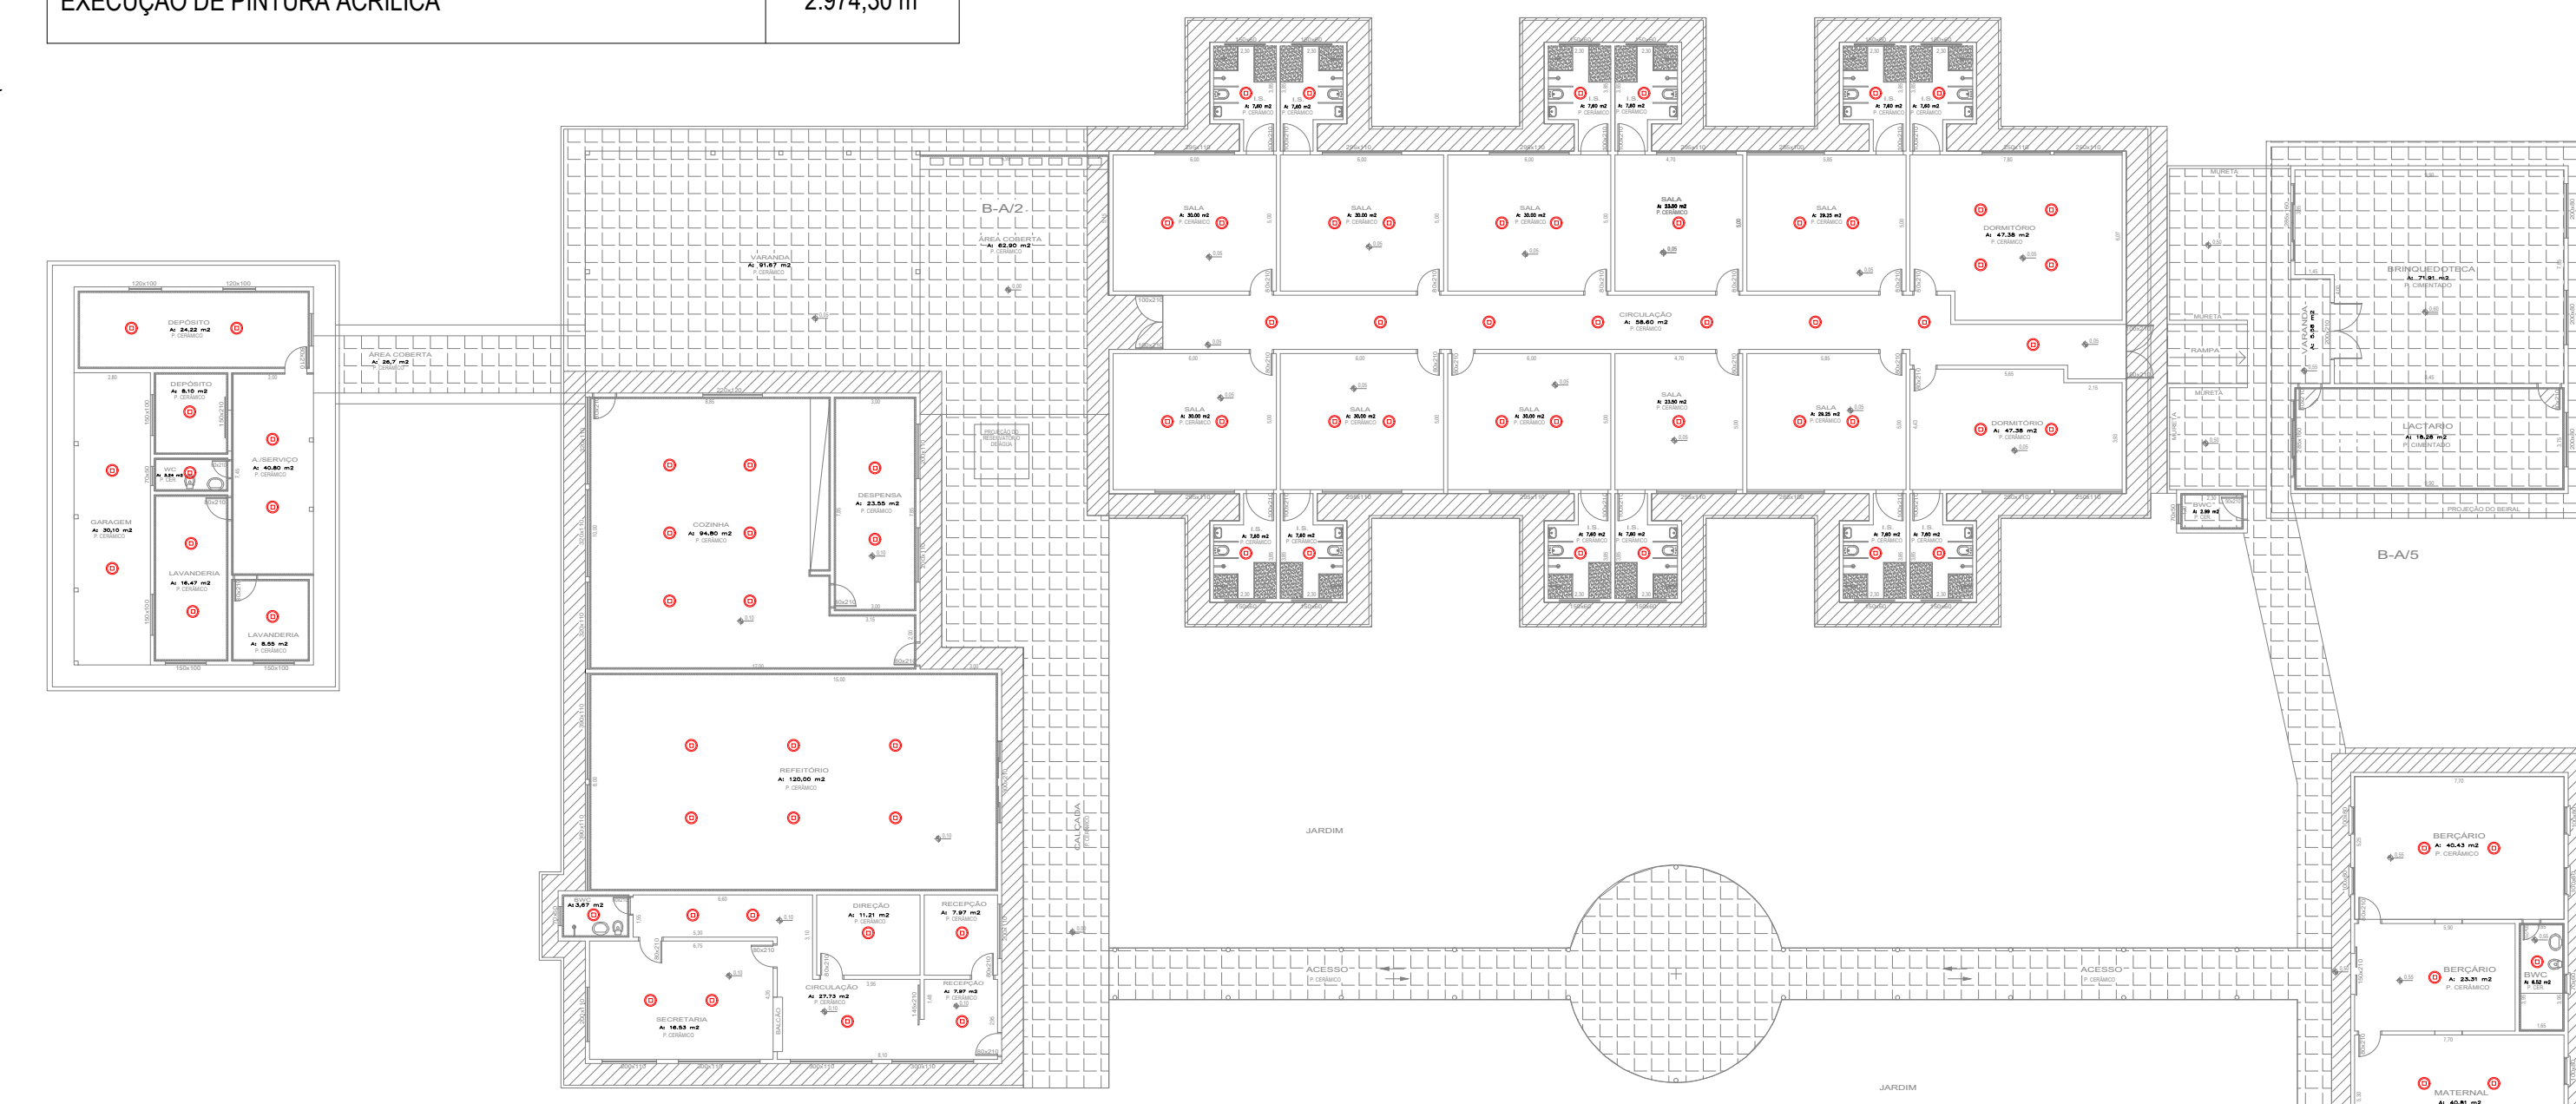

PONTOS DE ILUMINAÇÃO - SEM ESC.

PLANTA BAIXA - ESC. 1/100

ÓRGÃOS PÚBLICOS

PROJETO ARQUITETÔNICO

OBRA: REFORMA CMEI CRIANÇA ESPERANÇA

LOCALIZAÇÃO: AV. SÃO PAULO, 1552 - JARDIM PROGRESSO
ASSIS CHATEAUBRIAND/PR

PROPRIETÁRIO: Município de Assis Chateaubriand
CNPJ: 76.268.479/0001-16

PROJETO: _____

EXECUÇÃO: _____

DESENHO: ANNE B.

DATA: 09/2021

ESCALA: INDICADA

FOLHA: 00
CONTEÚDO: PLANTA BAIXA DE REFORMA, PLANTA DE LOCALIZAÇÃO E QUADRO DE ÁREAS

PRANCHA: 1/1