



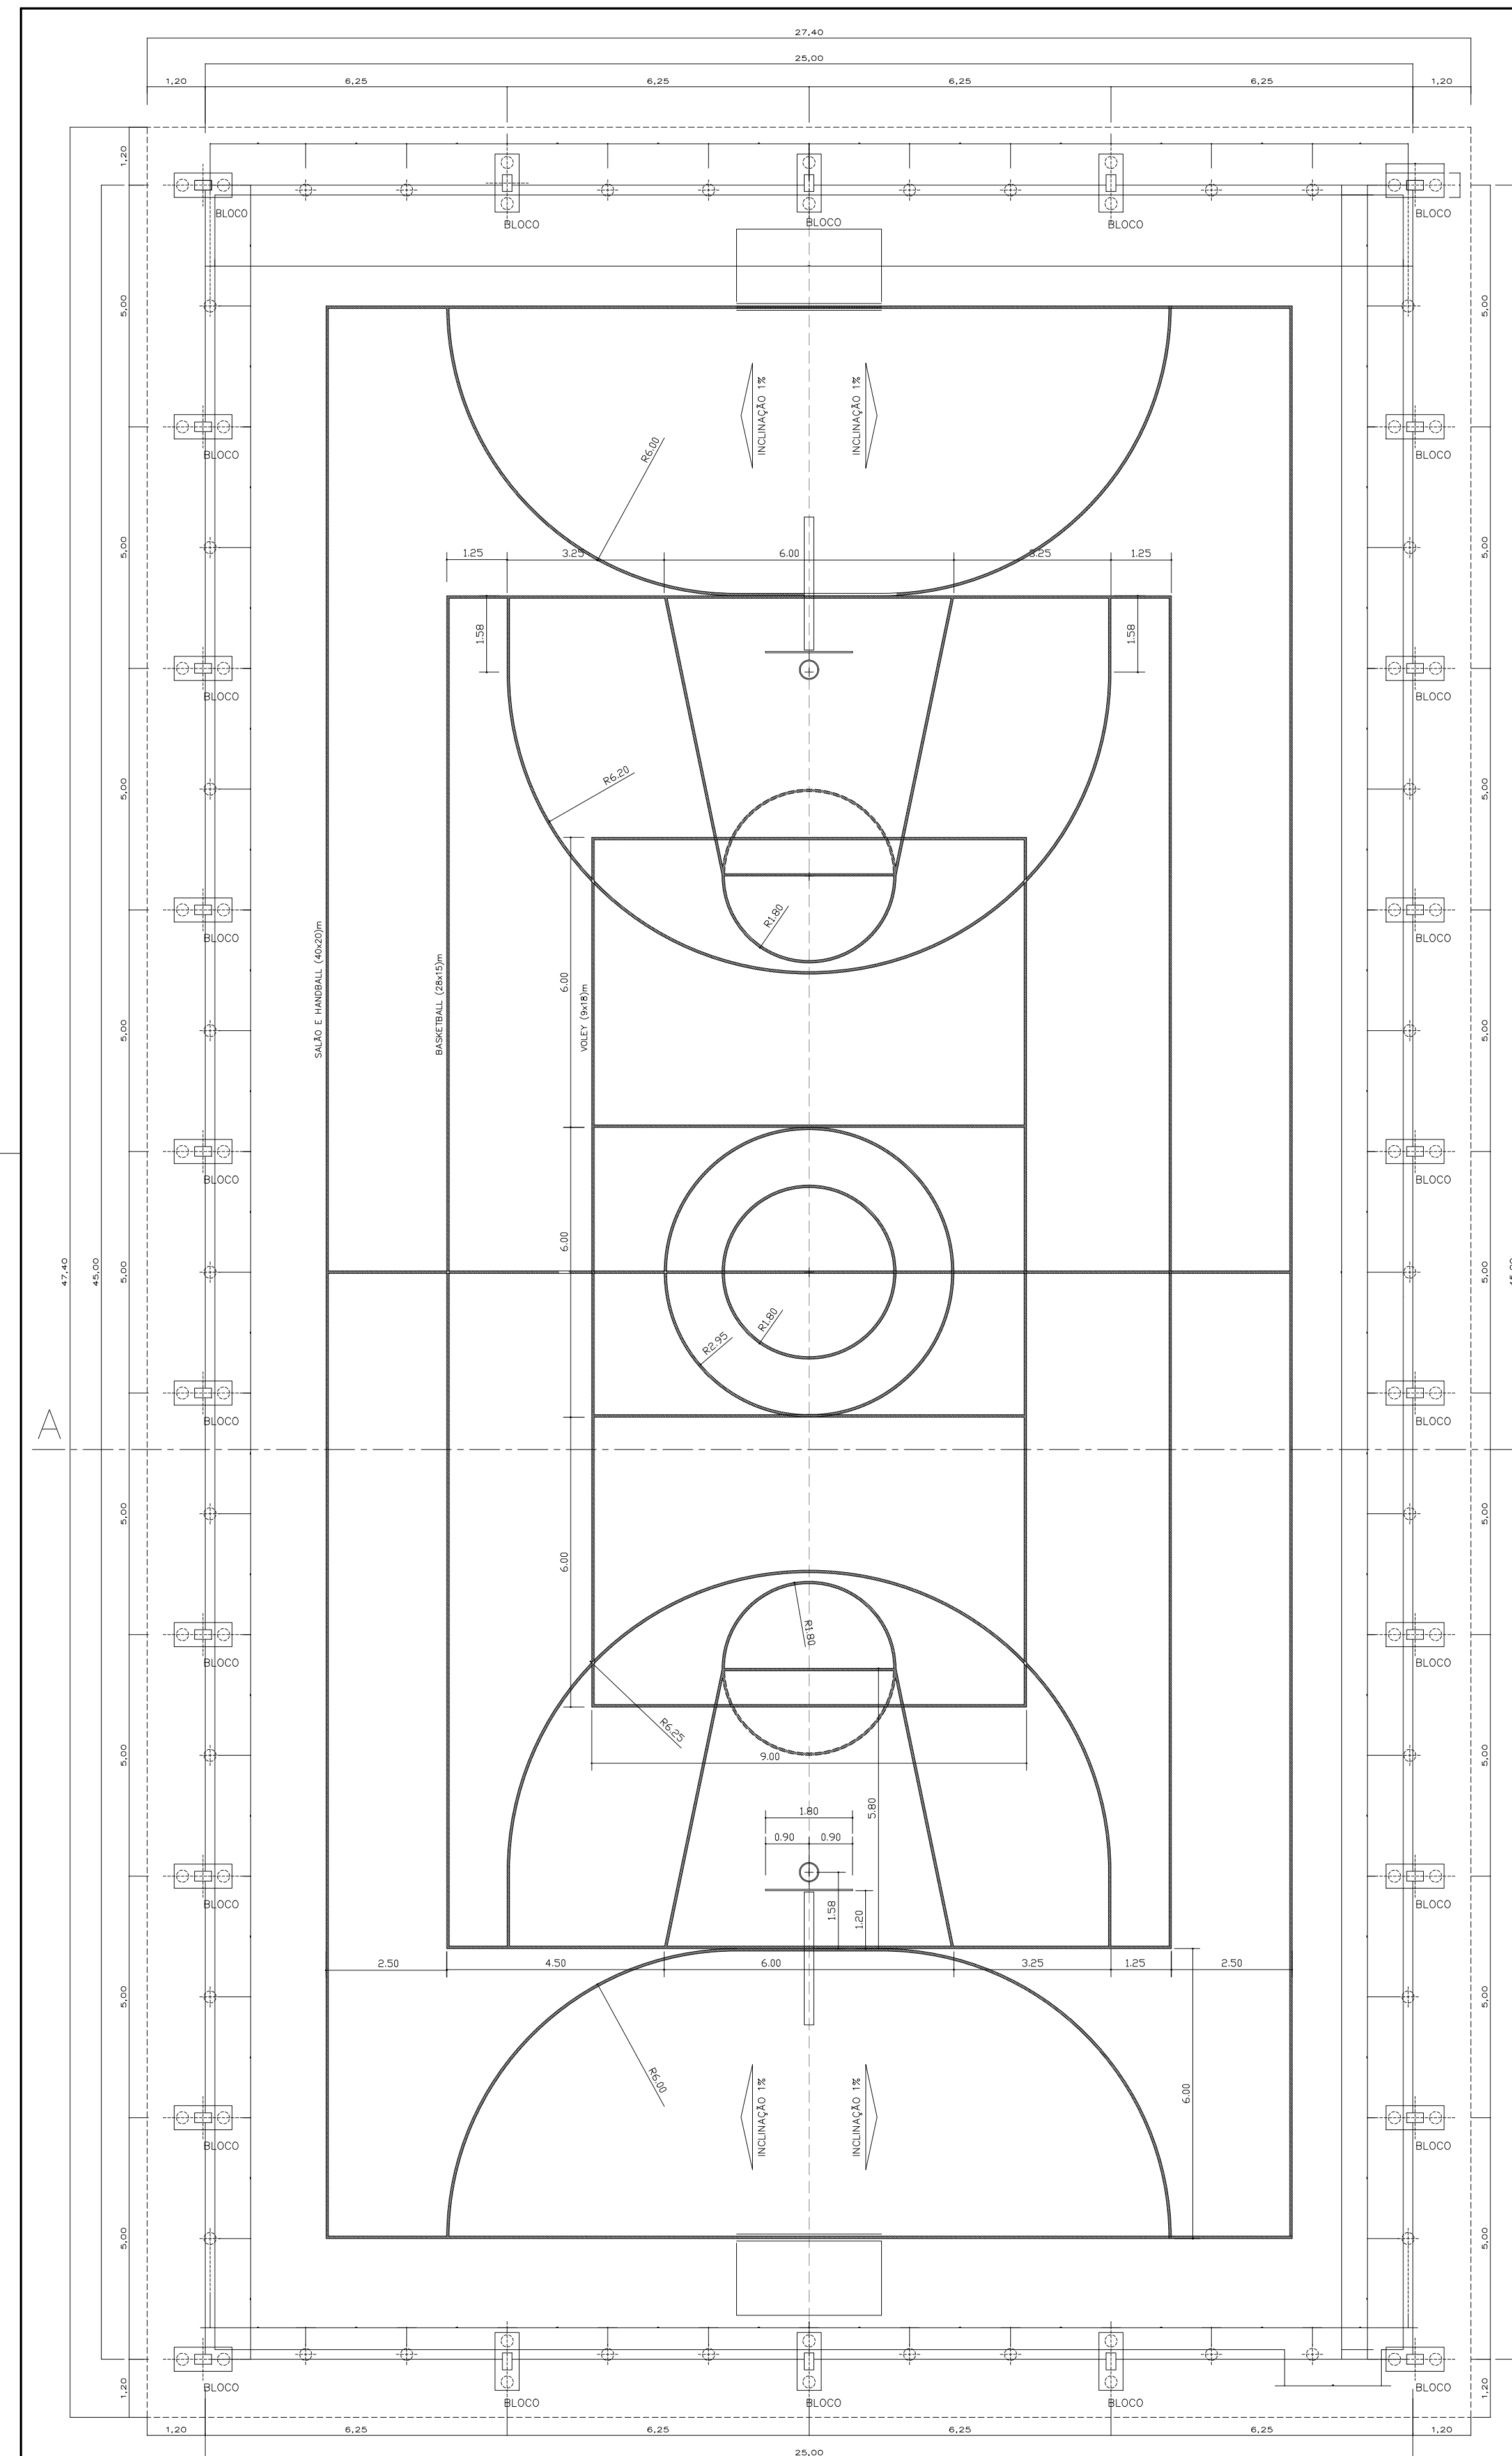


LEGENDA DAS ESTACAS

Ø 25cm H=5,00m


Ø 25cm H=3,00m

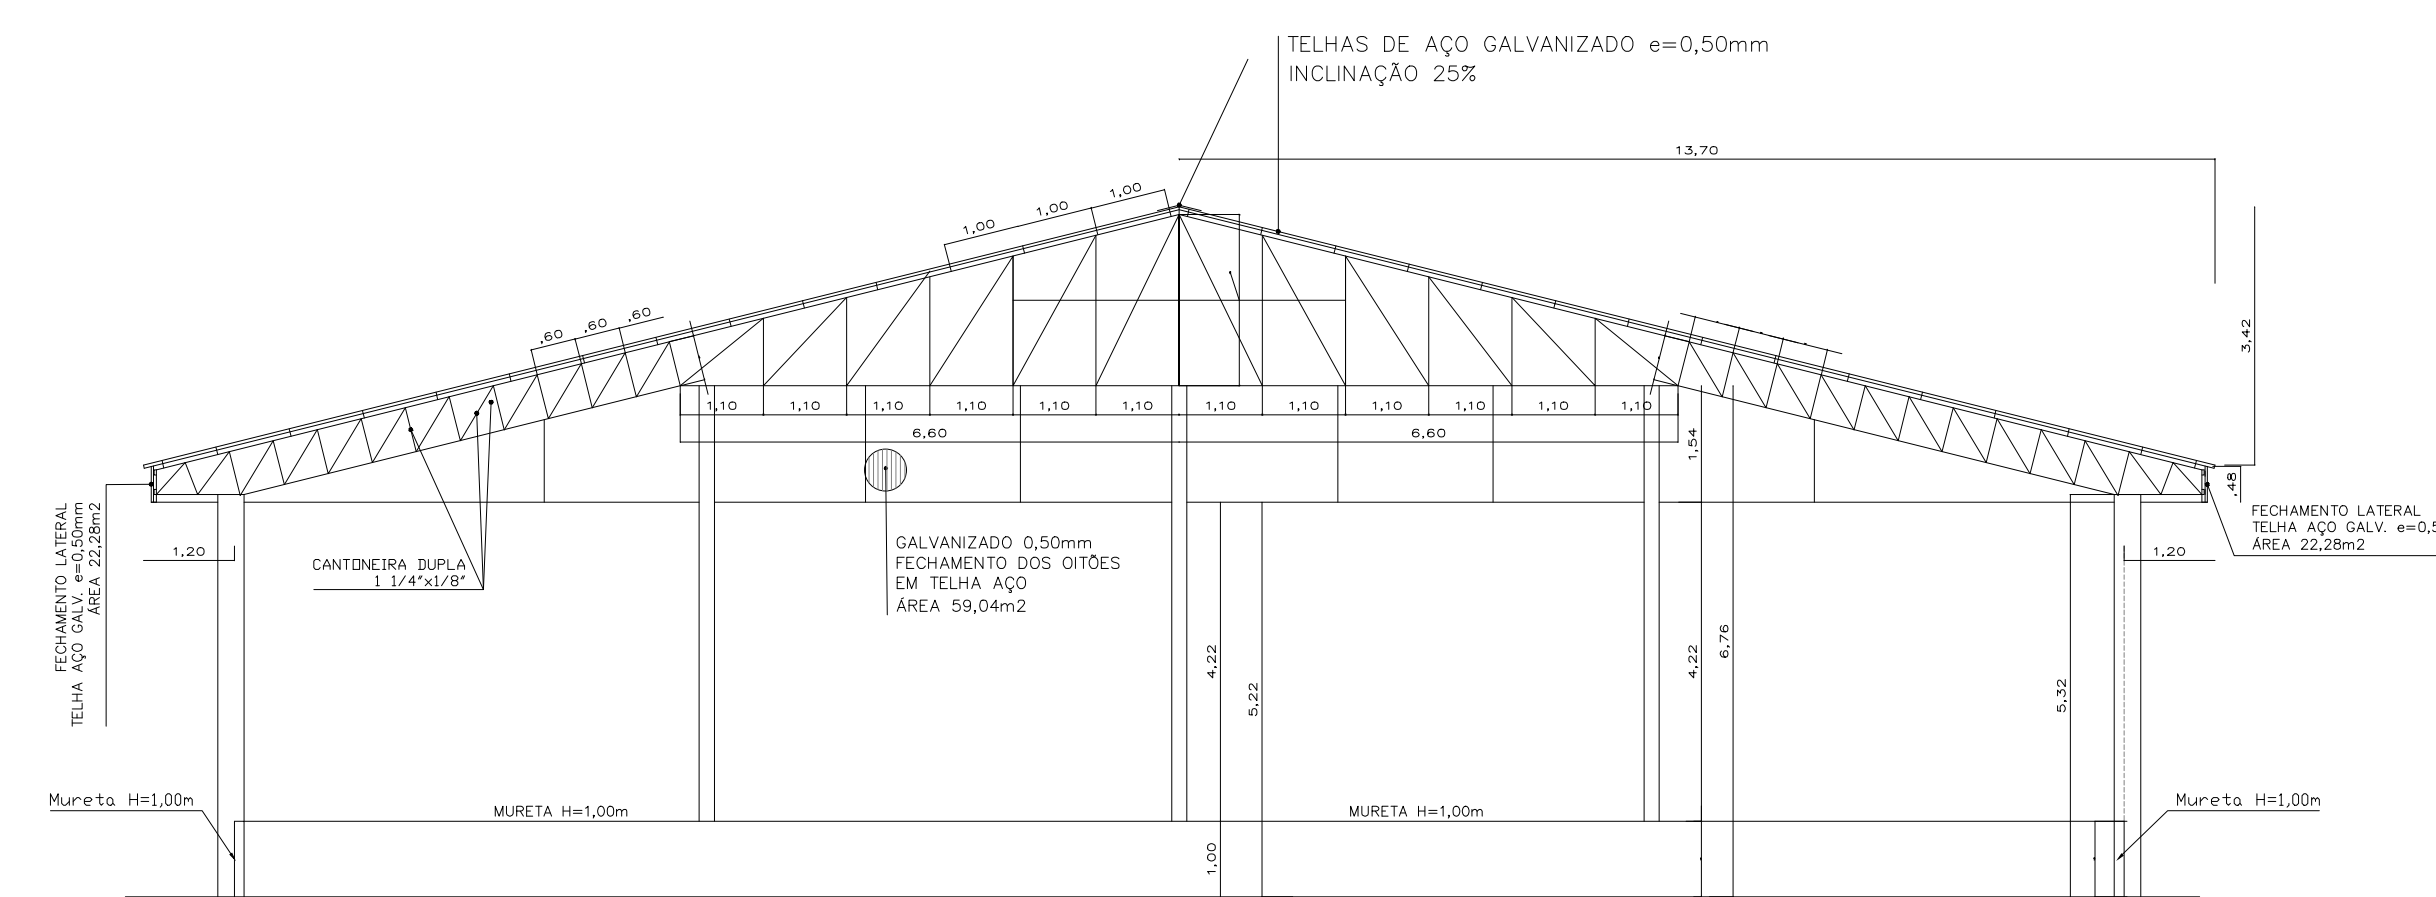

CORTE AB – ESCALA 1/100


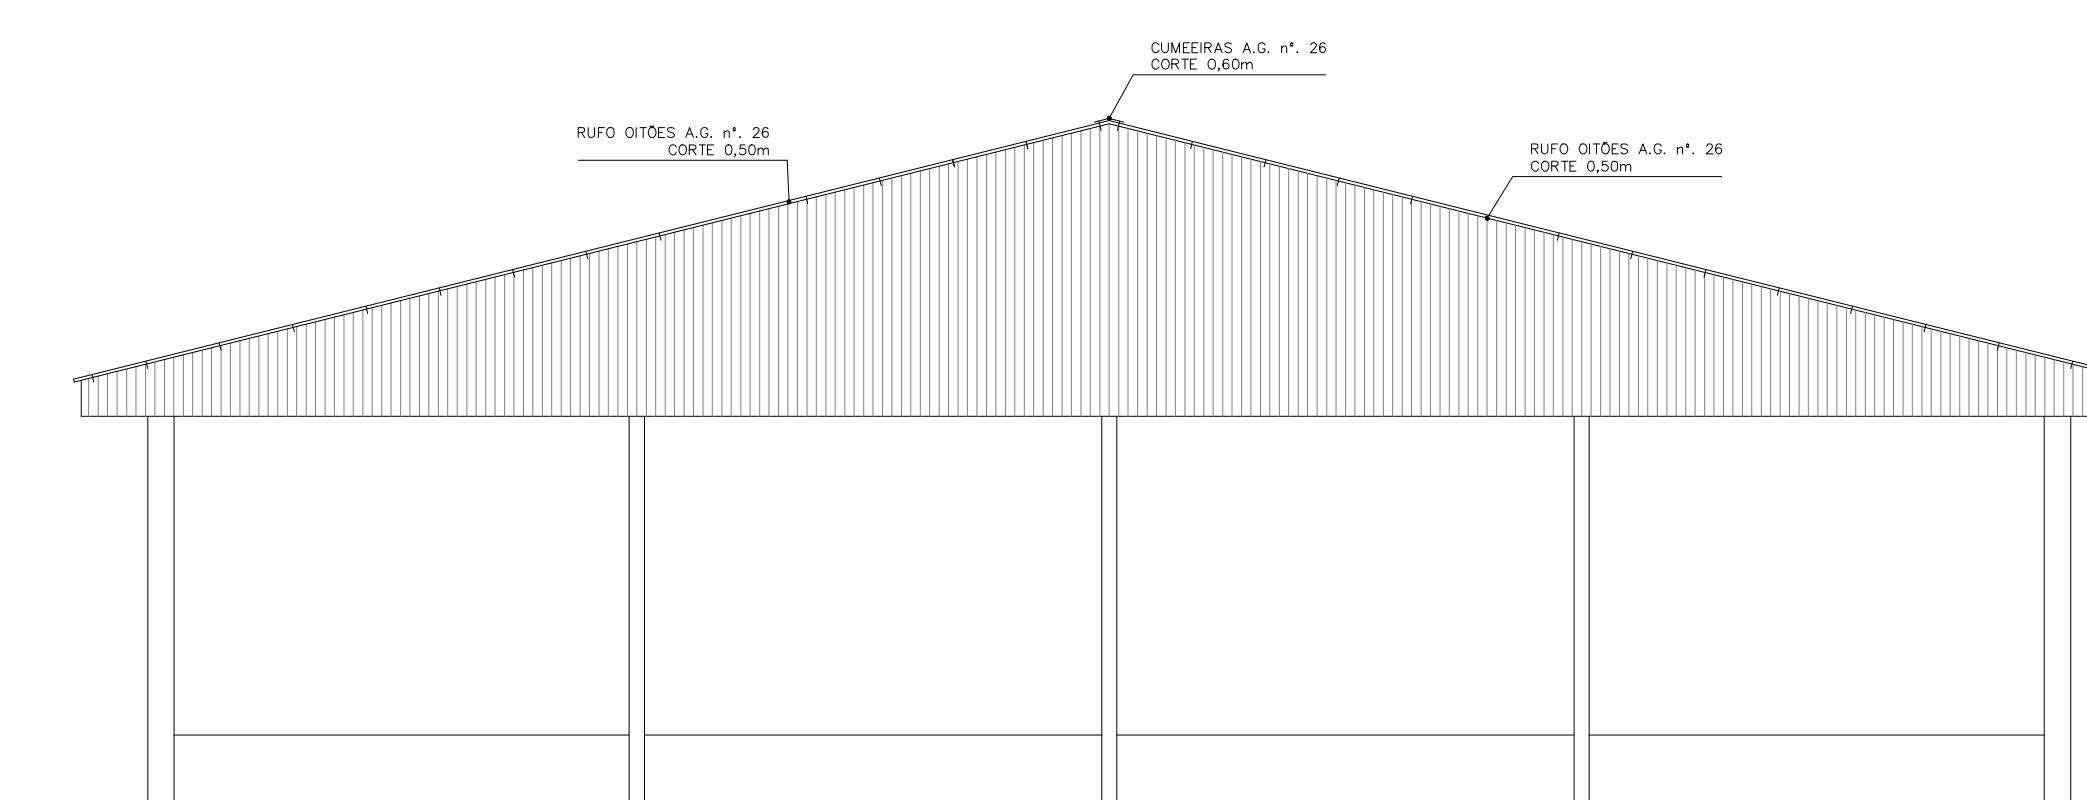


ELEVAÇÃO – ESCALA 1/100

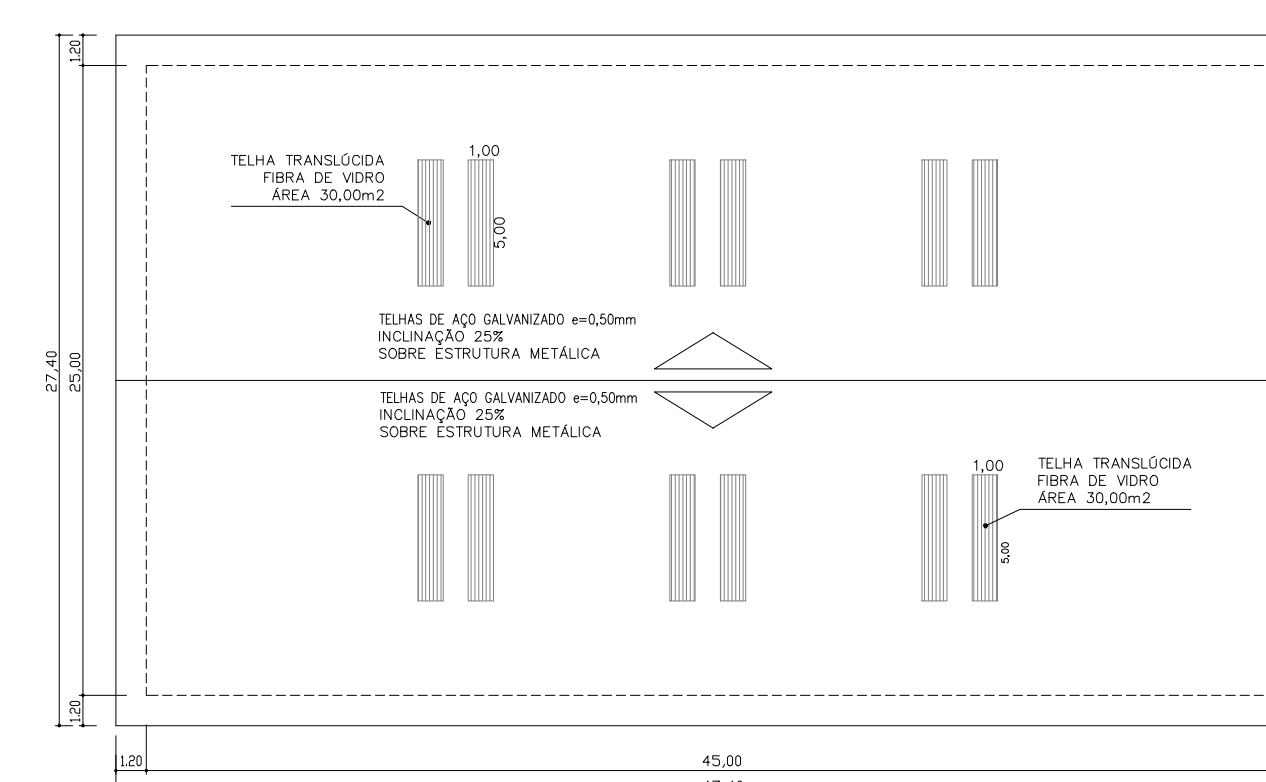

TELHADO – ESCALA 1:300

DETALHE RUFOS
DOS BEIRAIS NOS OITÕES
ESCALA 1:20

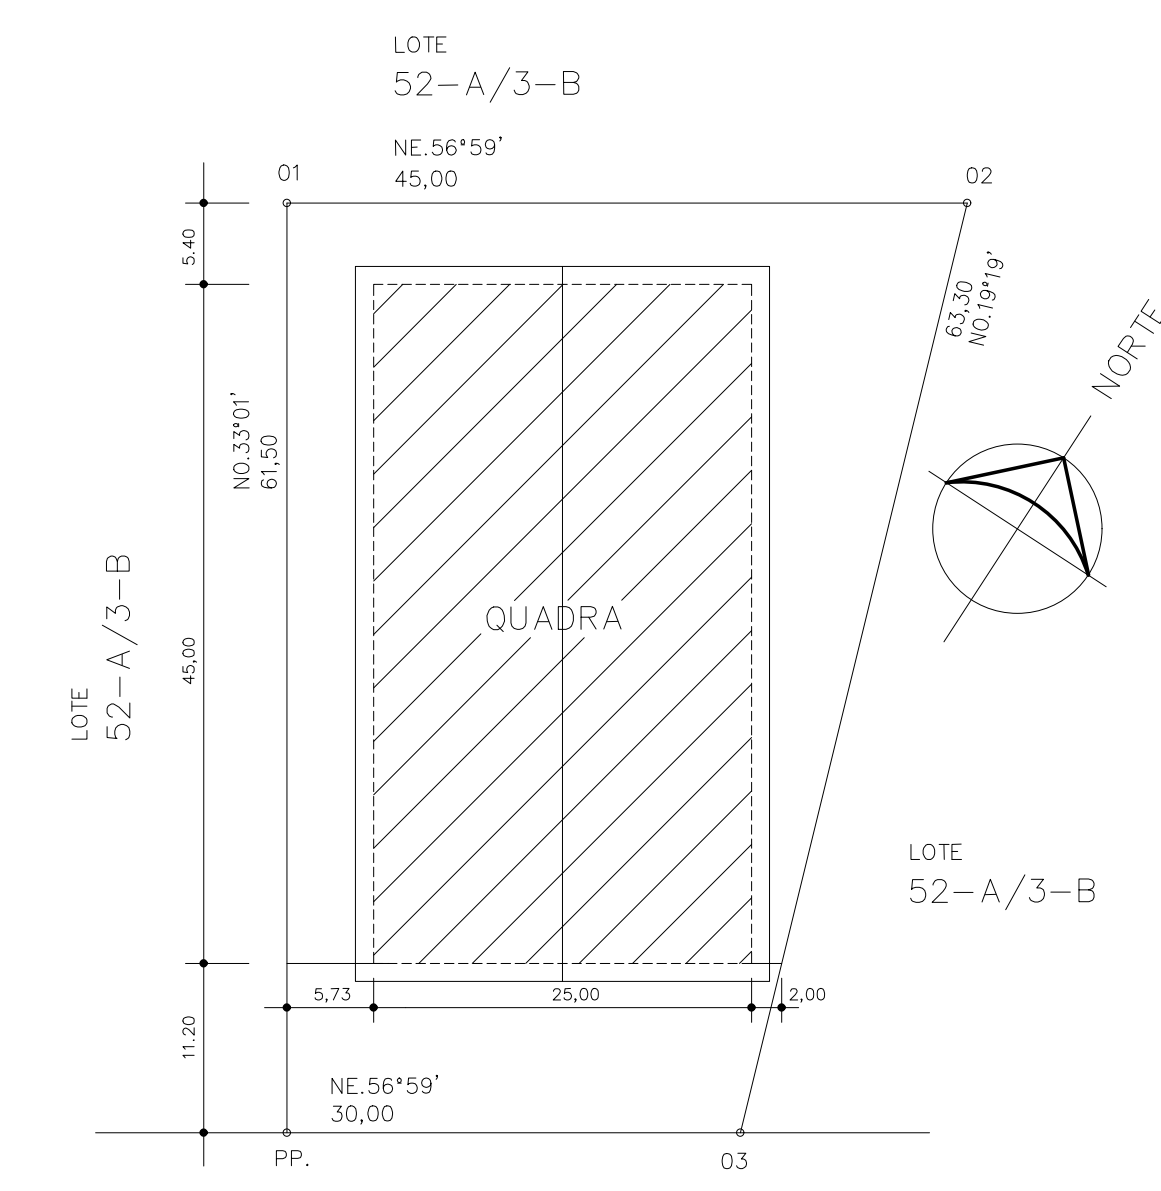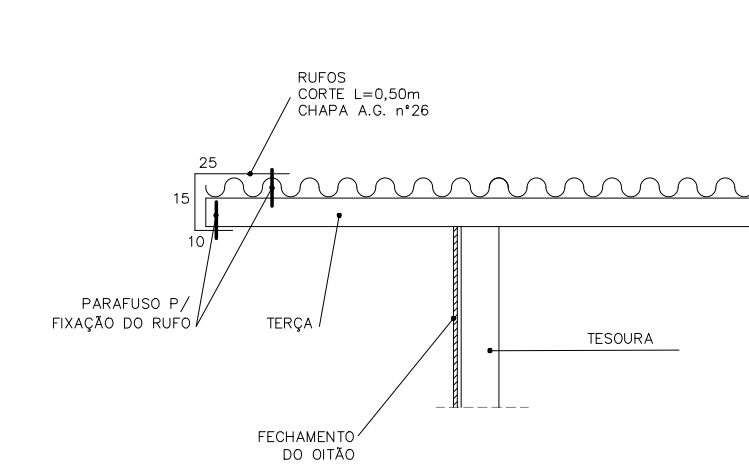

RUA DO BOSQUE
IMPLANTAÇÃO – ESCALA 1/500

PROJETO COBERTURA QUADRA POLIESPORTIVA – ABERTA Rua do Bosque Leite S2-A/3-B-1, Gleba 5-C, Colônia Peruibe		
ÁREA	PROPRIETÁRIO	FRANCHA
1.298,76m2	MUNICÍPIO DE ASSIS CHATEAUBRIAND – PR	2 / 2
FOLHA	PROJETO EST. METÁLICA PLANTA BAIXA, CORTE AB.	
DATA	IMPLANTAÇÃO E ELEVAÇÃO	
JAN/2022	MUNICÍPIO DE ASSIS CHATEAUBRIAND	RESPONSÁVEL TÉCNICO
ESCALA		
INDICADA		