




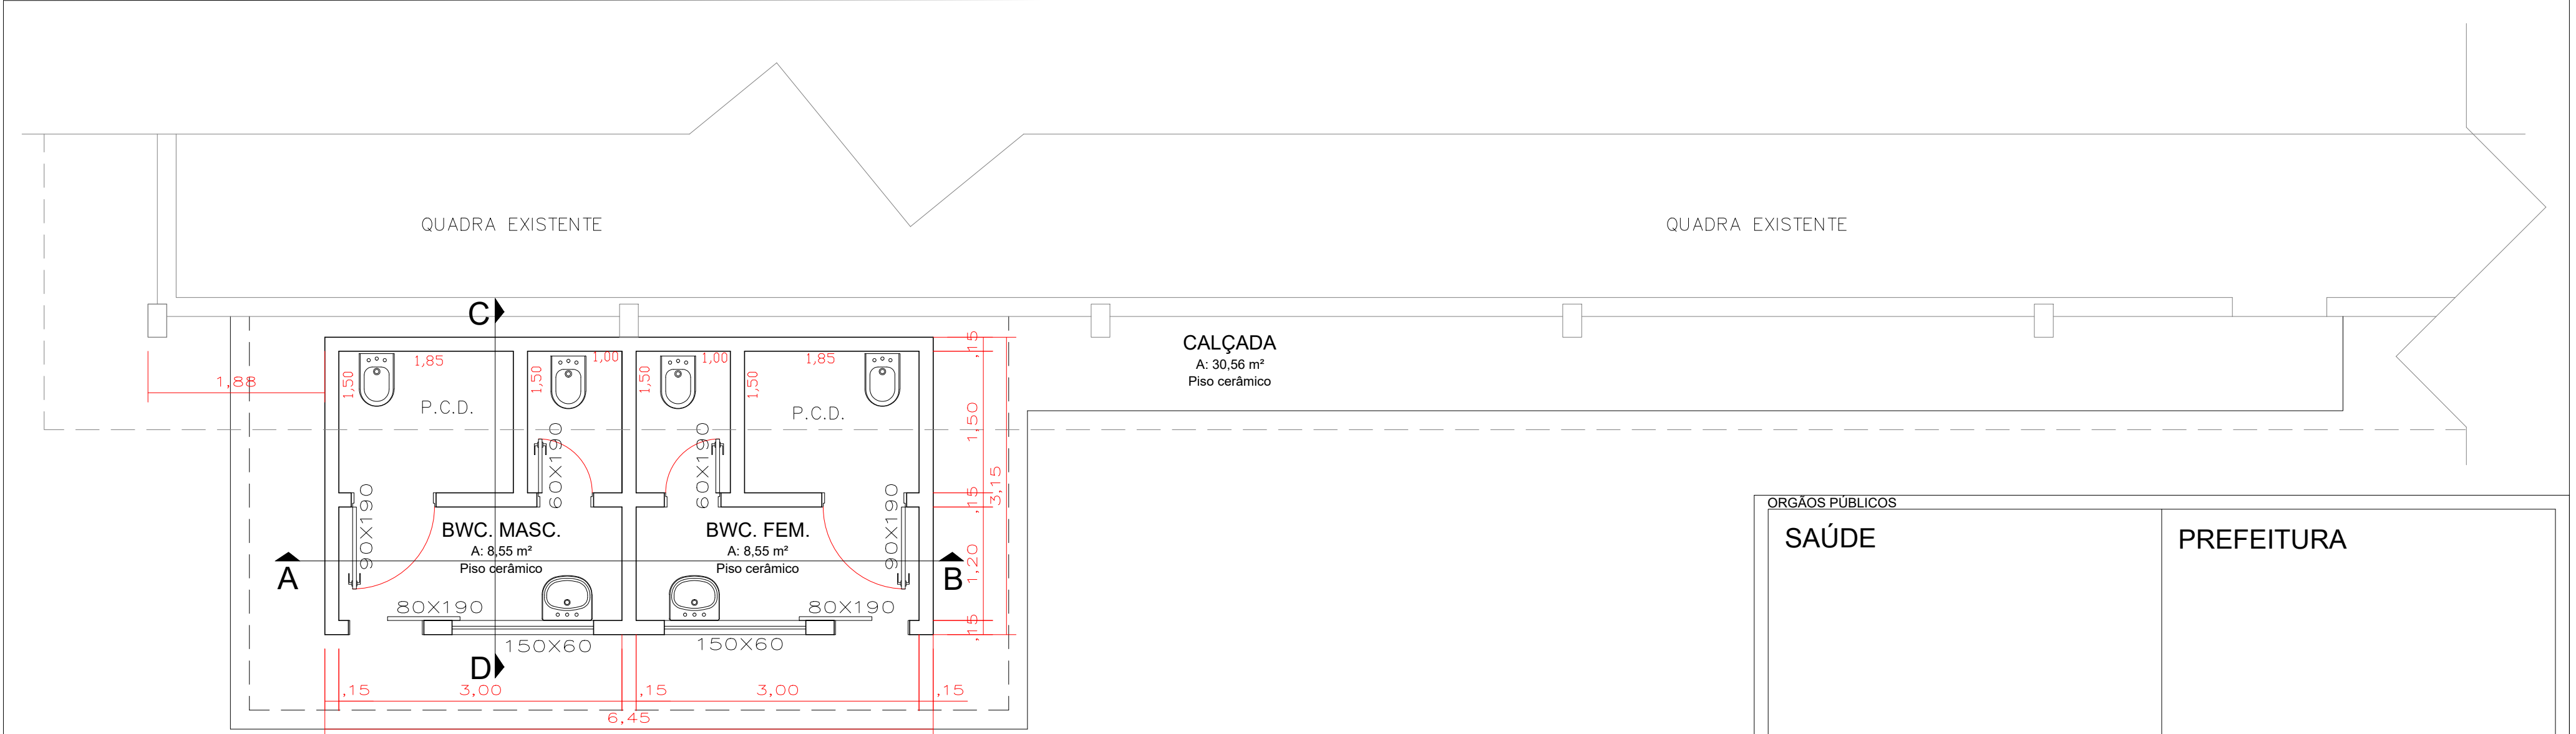

PLANTA BAIXA – ESCALA 1/100

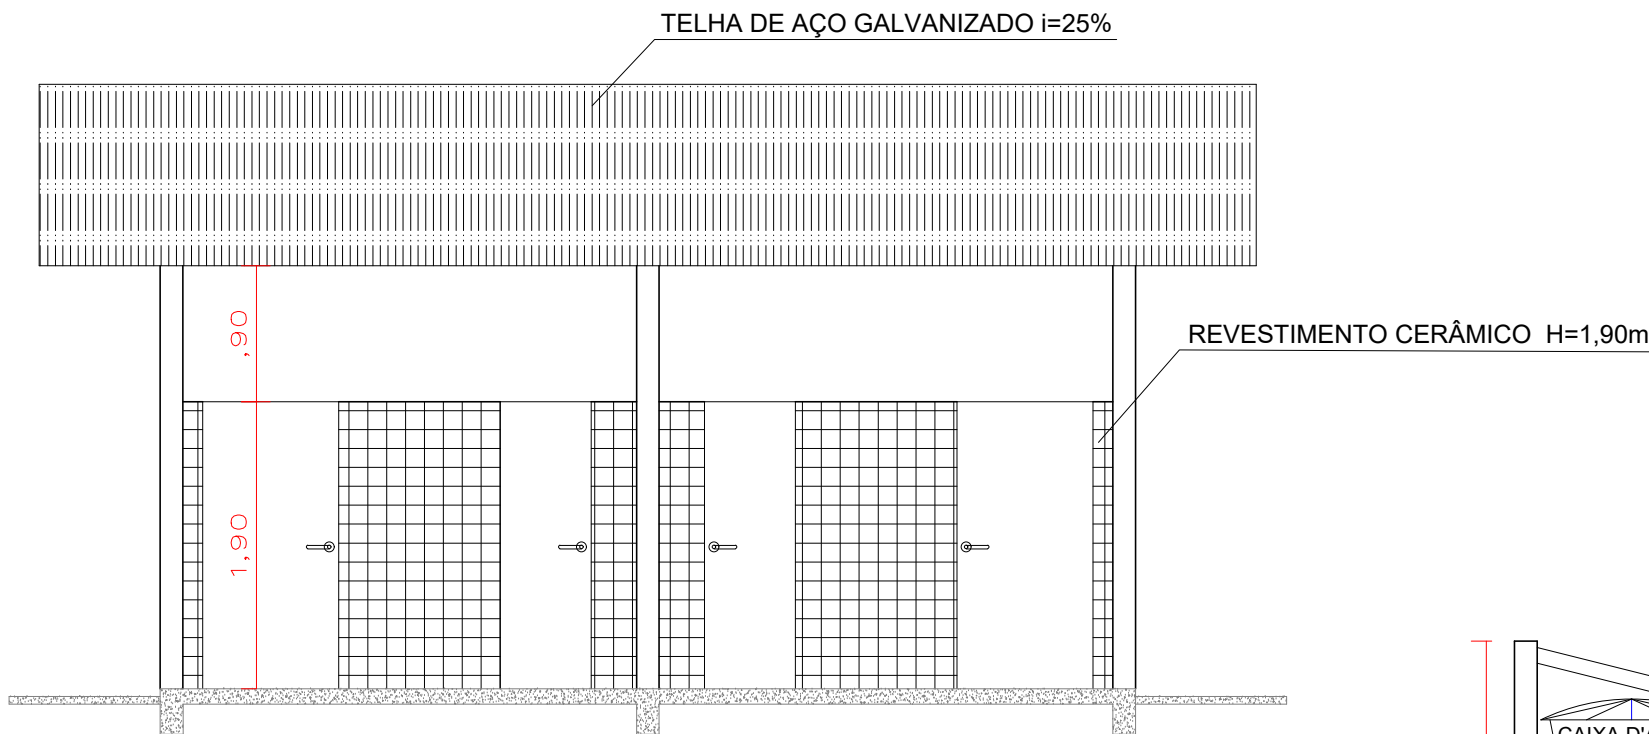

CORTE AB – ESCALA 1/100

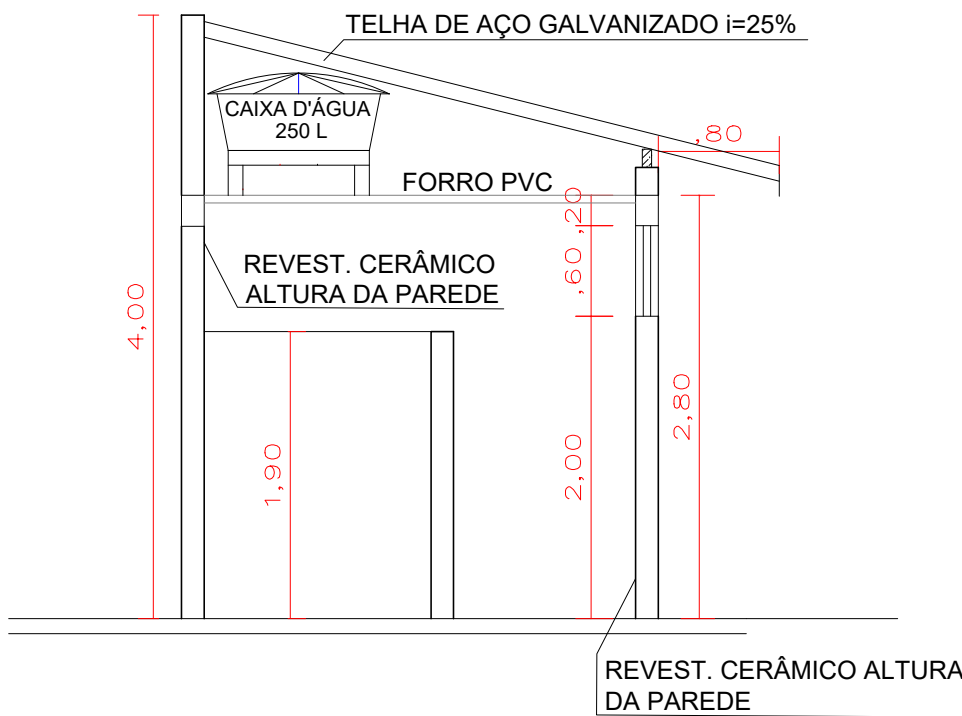

CORTE CD – ESCALA 1/100

ORGÃOS PÚBLICOS			
SAÚDE		PREFEITURA	
ESTATÍSTICA			
ÁREA TOTAL:20,32m2			
PROJETO ARQUITETÔNICO			
OBRA: BANHEIROS DA QUADRA DE ESPORTES DA ASSEMA			
LOCAL RUA DO BOSQUE , S/N, LOTE 52-A/3-B-1, GLEBA 5-C COLÔNIA PERUÍBE - MUNICIPIO DE ASSIS CHATEAUBRIAND - PR			
Proprietário	Projeto	Execução	
Data: 01/2022	Desenho: ENG. ANNE C. B.	Escala: INDICADA	Prancha: 1/1