




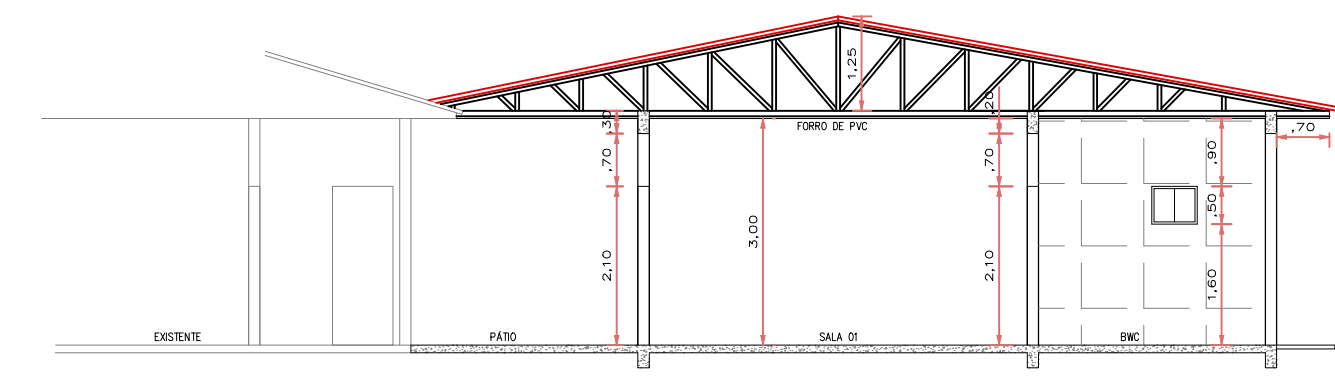


CORTE BB' — ESCALA 1:100

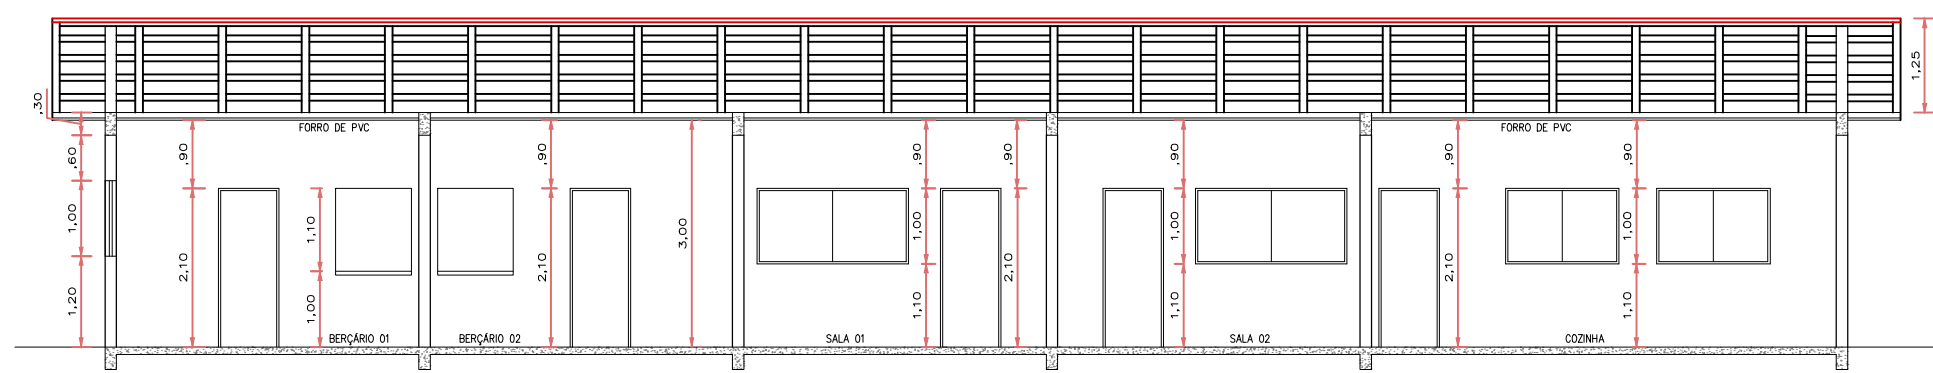


CORTE AA' — ESCALA 1:100

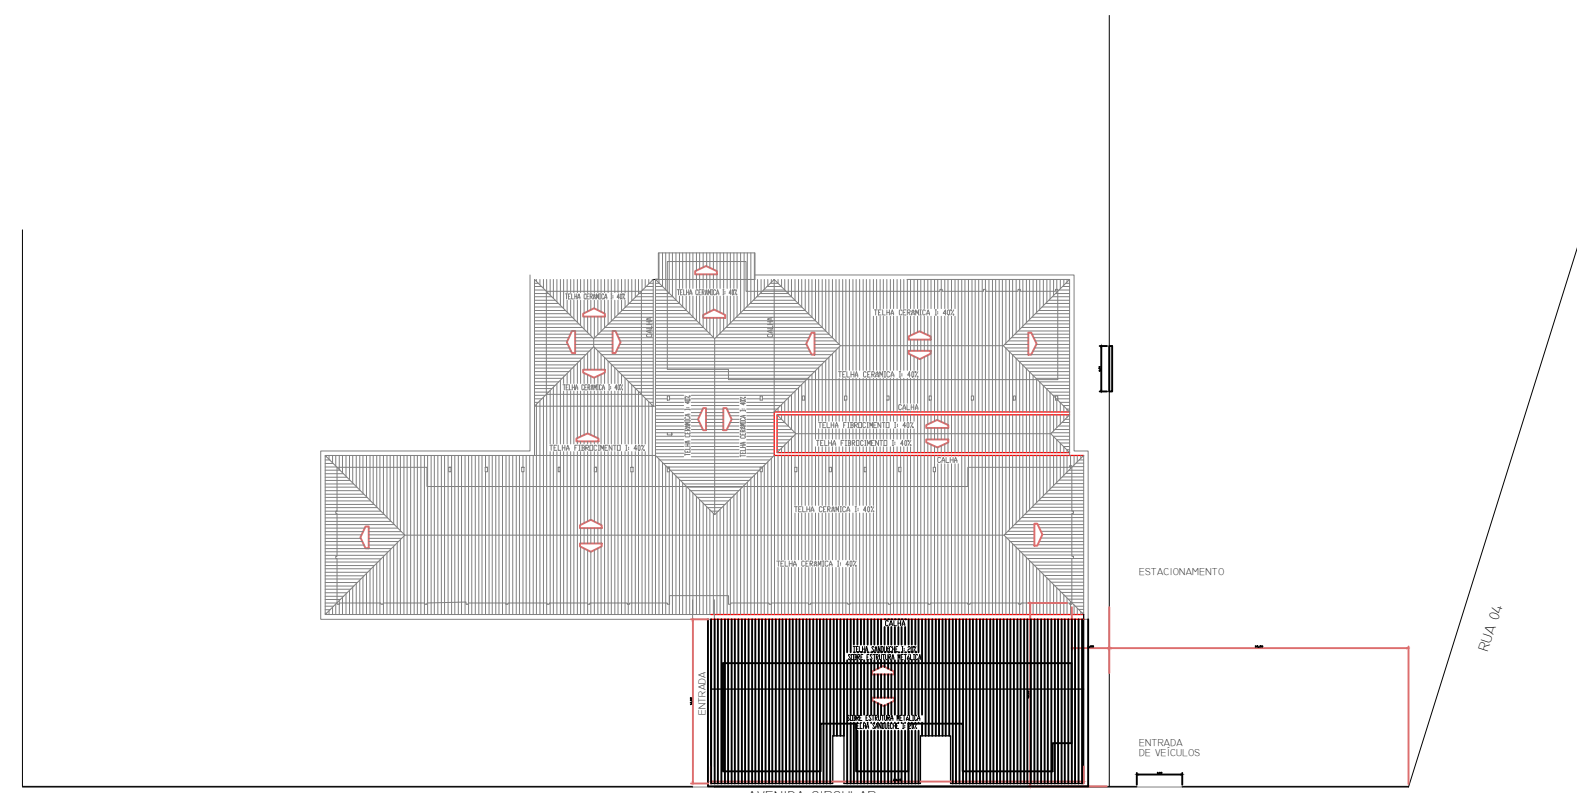



PLANTA DE COBERTURA E IMPLANTAÇÃO — ESCALA 1:500

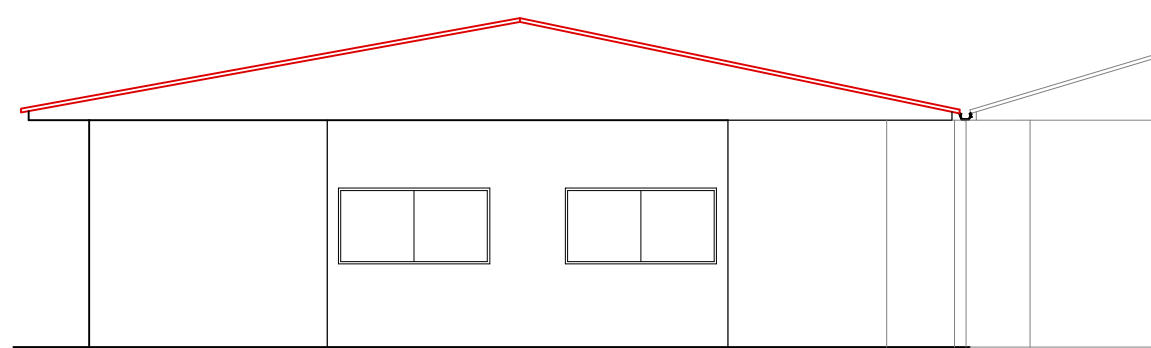

ELEVAÇÃO — ESCALA 1:100

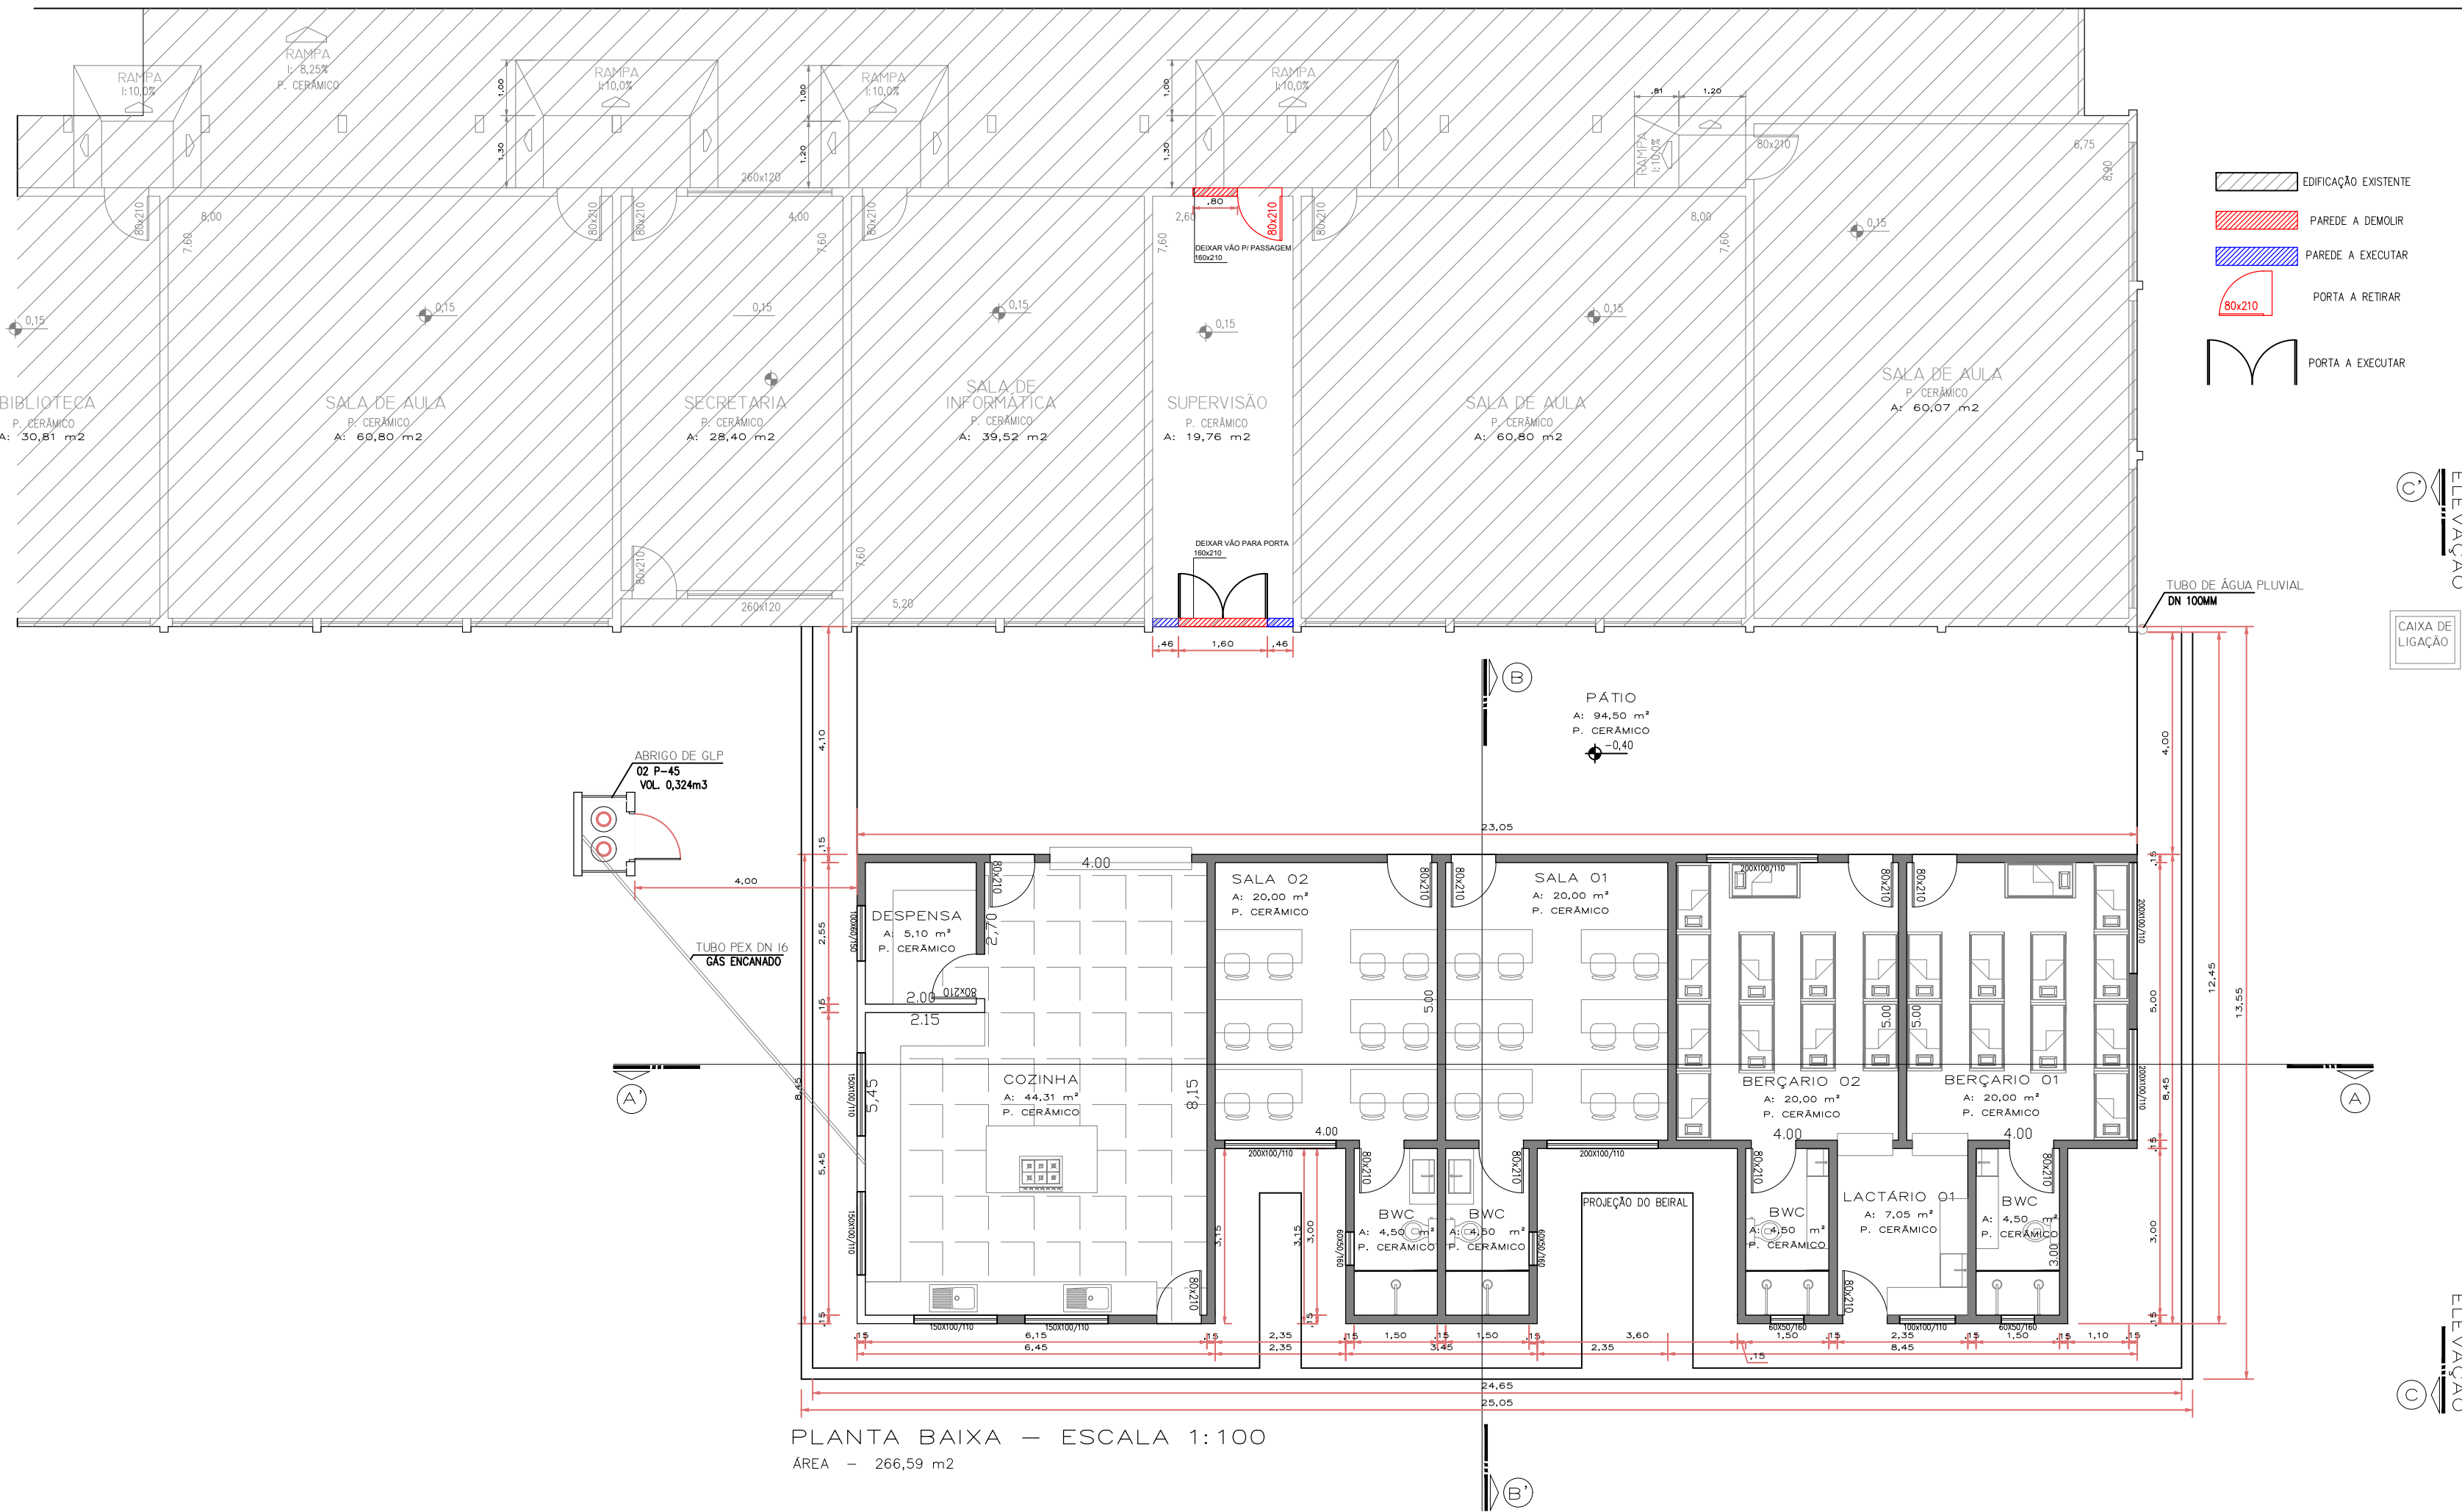

PLANTA BAIXA — ESCALA 1:100
ÁREA — 266,59 m²

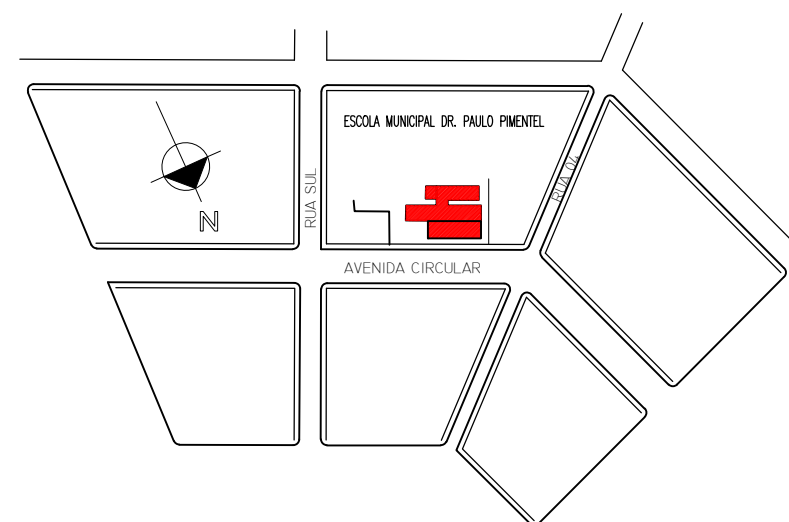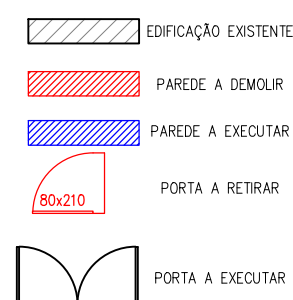

SITUAÇÃO — ESCALA 1:5.000

ÓRGÃOS PÚBLICOS

PREFEITURA MUNICIPAL DE ASSIS CHATEAUBRIAND

AMPLIAÇÃO - ESCOLA MUNICIPAL DR. PAULO PIMENTEL

OBRA:

ESC. MUNIC. DR. PAULO PIMENTEL
ENCANTADO D'OESTE
ASSIS CHATEAUBRIAND

DISCRIMINAÇÃO:

- PLANTA BAIXA
- CORTE AA'
- CORTE BB'
- ELEVAÇÃO CC'
- SITUAÇÃO
- PLANTA COBERTURA

PROJETO ARQUITETÔNICO

FOLHA:

01/01

ESTATÍSTICAS:

ÁREA A CONSTRUIR ----- 266,59M²

LOCAL:

QUADRA 25, AVENIDA CIRCULAR, Nº 1302
ENCANTADO D'OESTE - ASSIS CHATEAUBRIAND - PR

DATA:

MAIO/2022

DESENHO:

ANDRESSA MICHELIN

RESP. TÉCNICO:

PROPRIETÁRIO:

MUNICÍPIO DE ASSIS CHATEAUBRIAND
CNPJ - 76.208.479/0001-18